



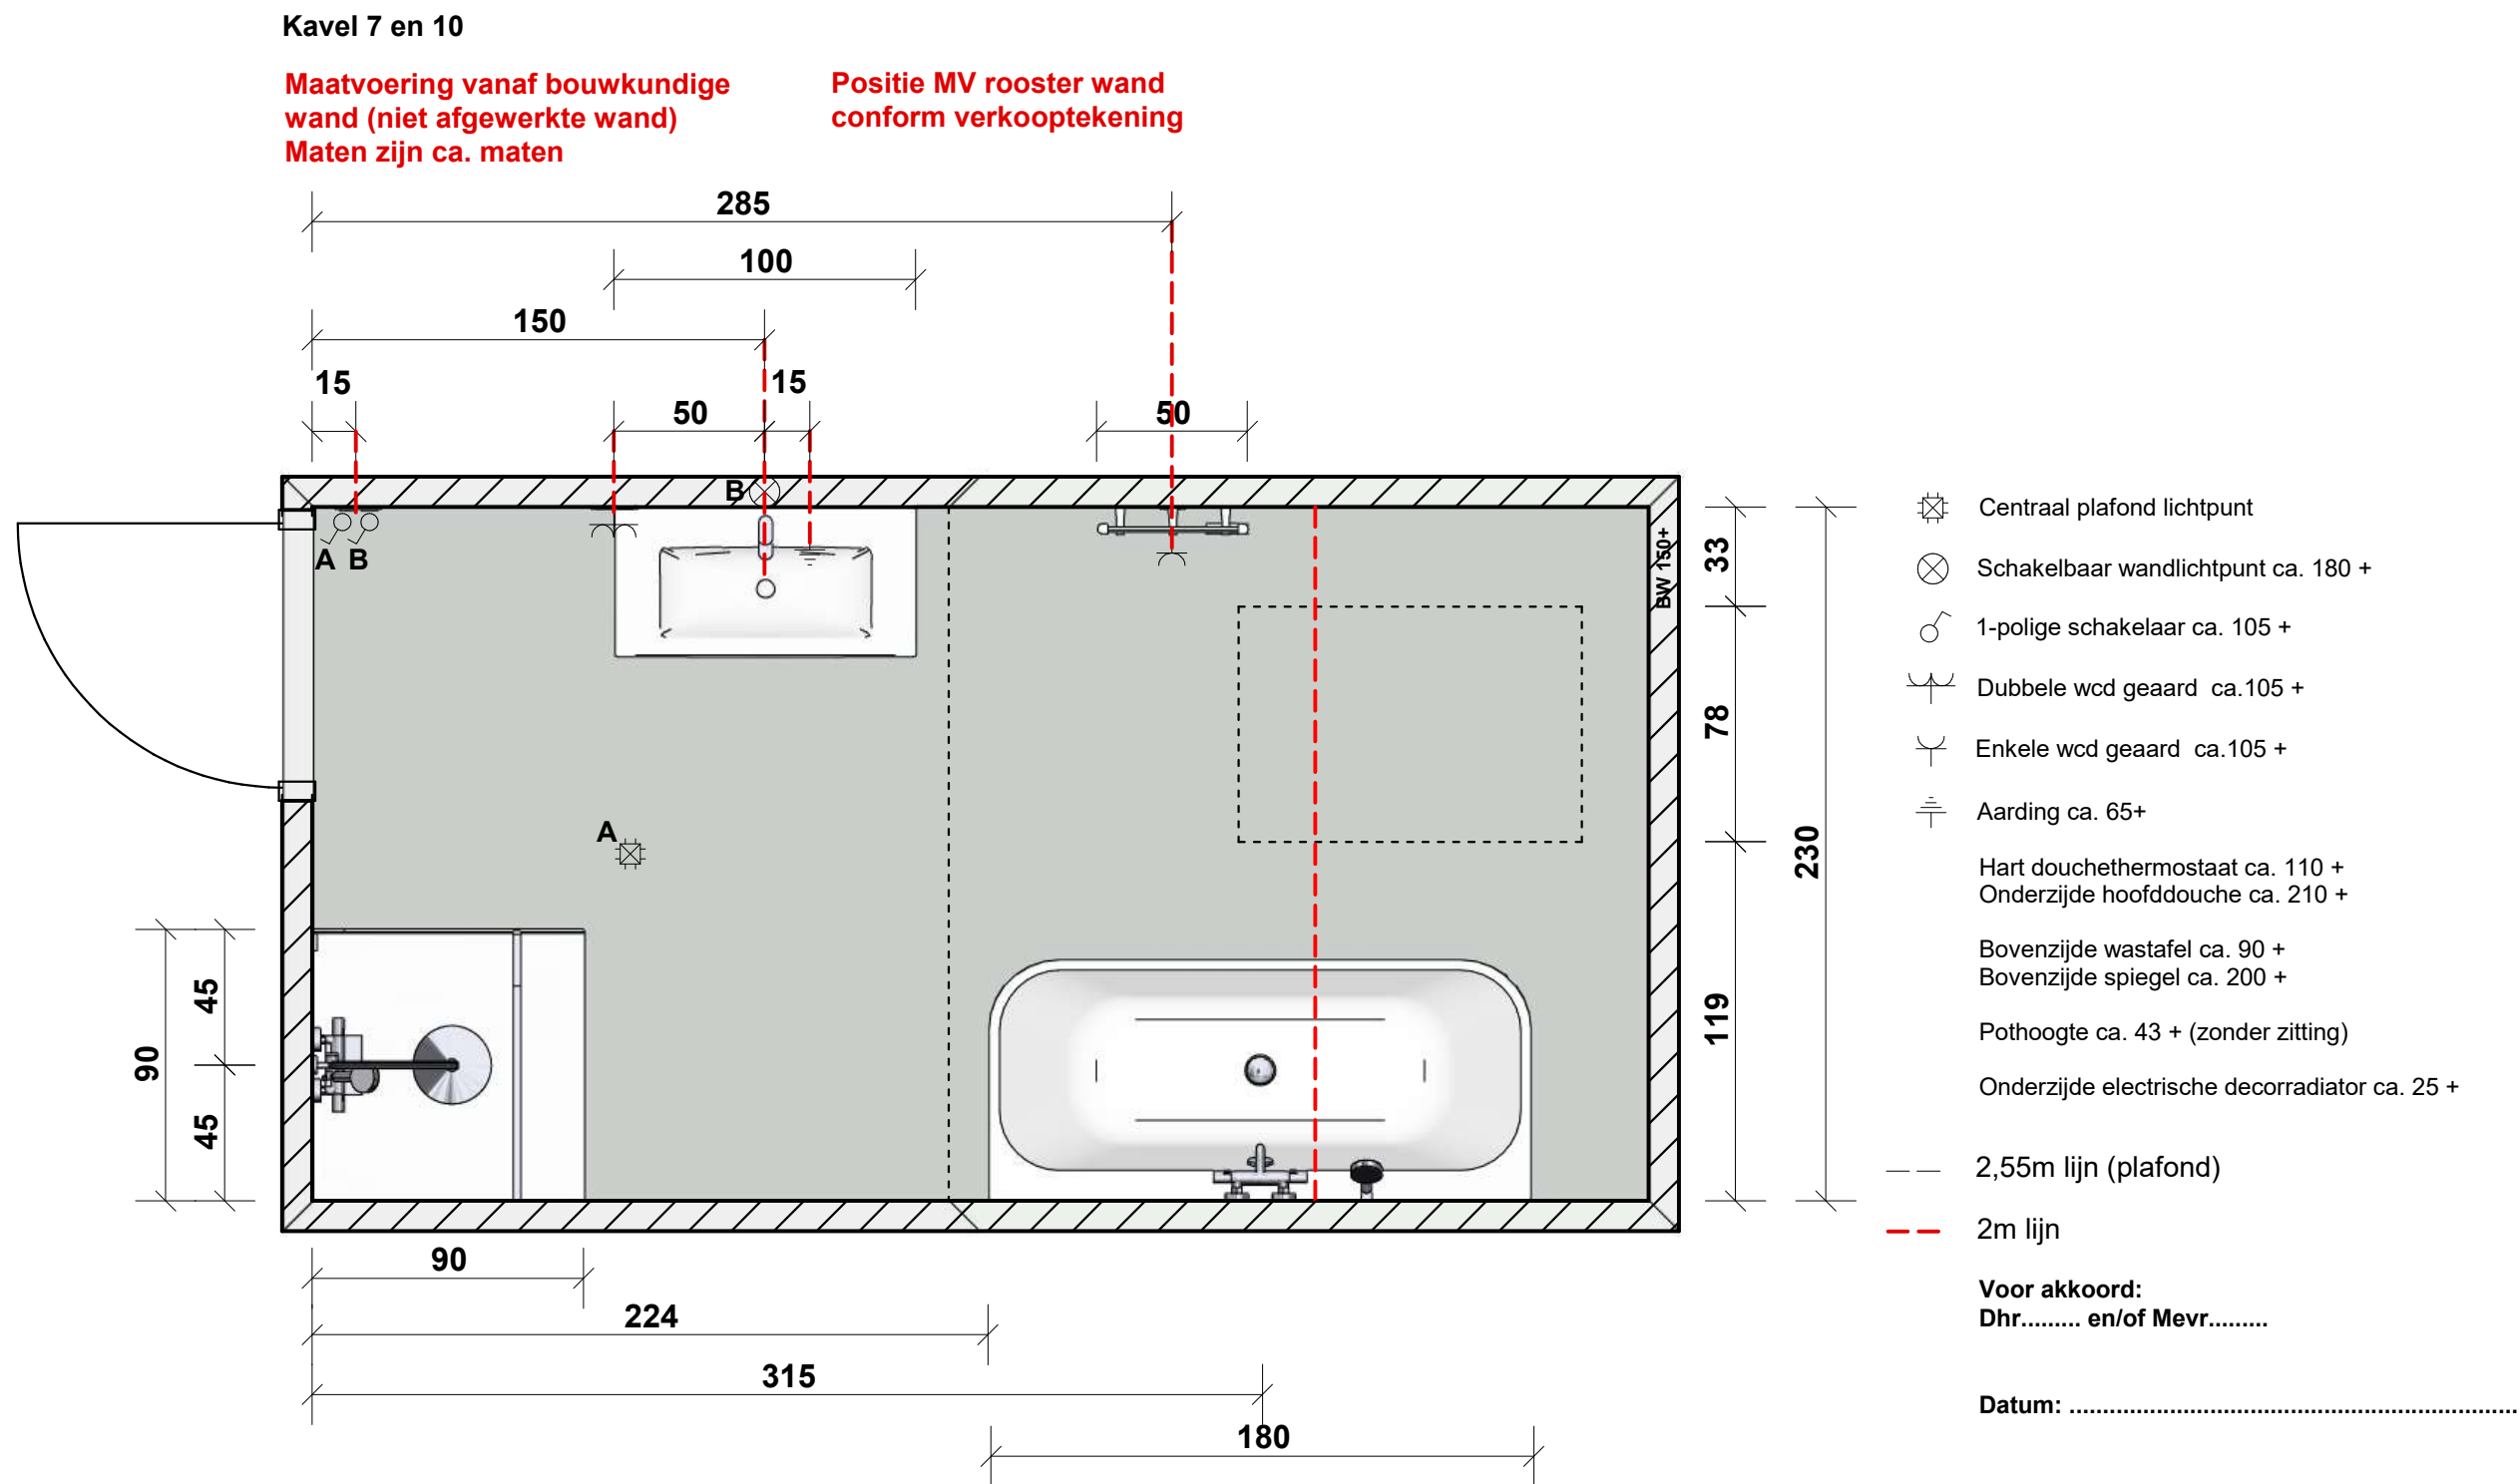


	van Heugten Baddesign Dintel 14 5422 VT Gemert Giesbers		Project: Benedenerf Nijmegen
	1 : 25		Ruimte: 0-tekening badkamer kv 7 en 10
	20-10-2025	Janne van den Tillaar	Voor Akkoord:

Positie MV rooster wand conform verkooptekening

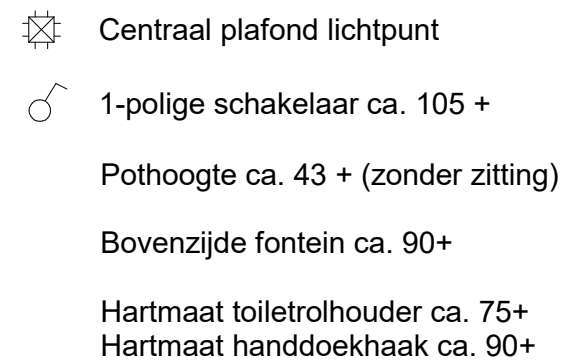

Datum:

Positie MV rooster wand conform verkooptekening

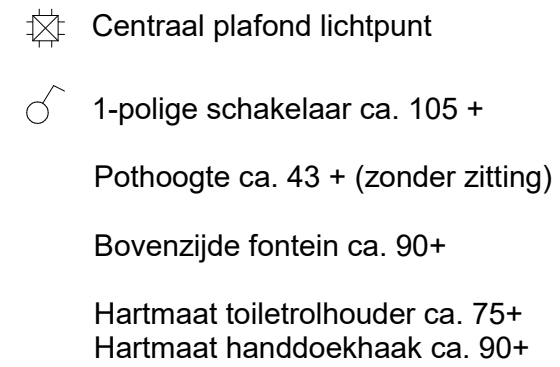

Datum: