




Voorgevel




Linker zijgevel




Achtergevel

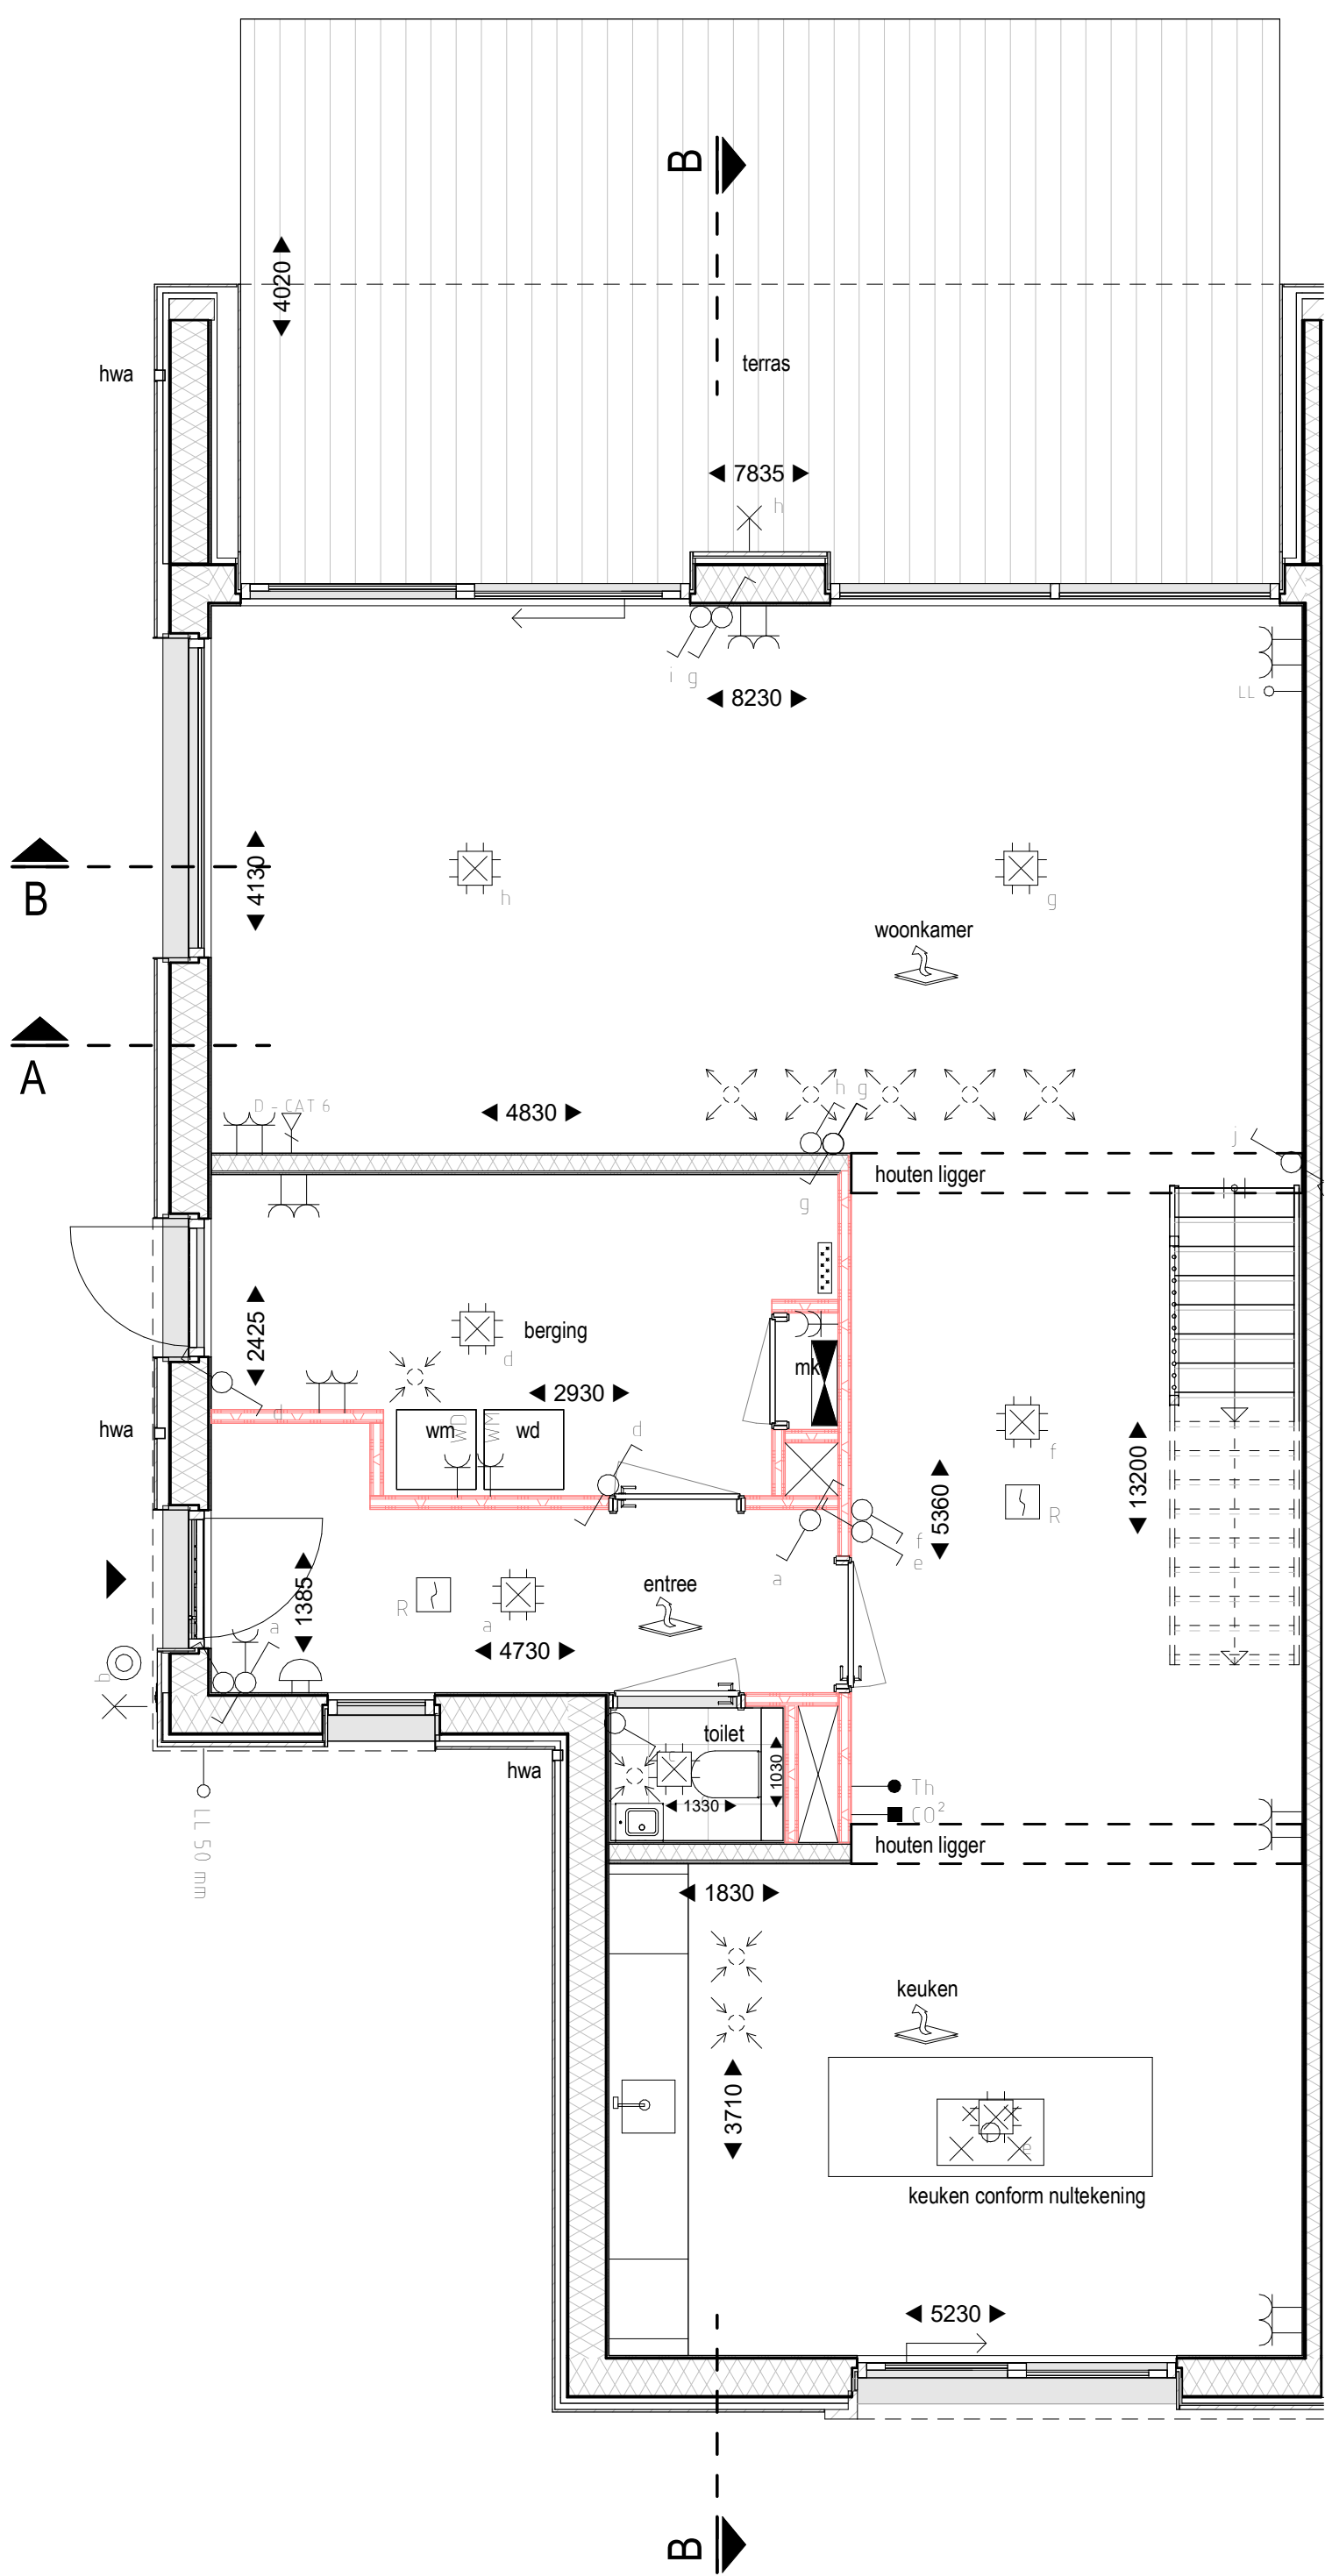


Begane grond

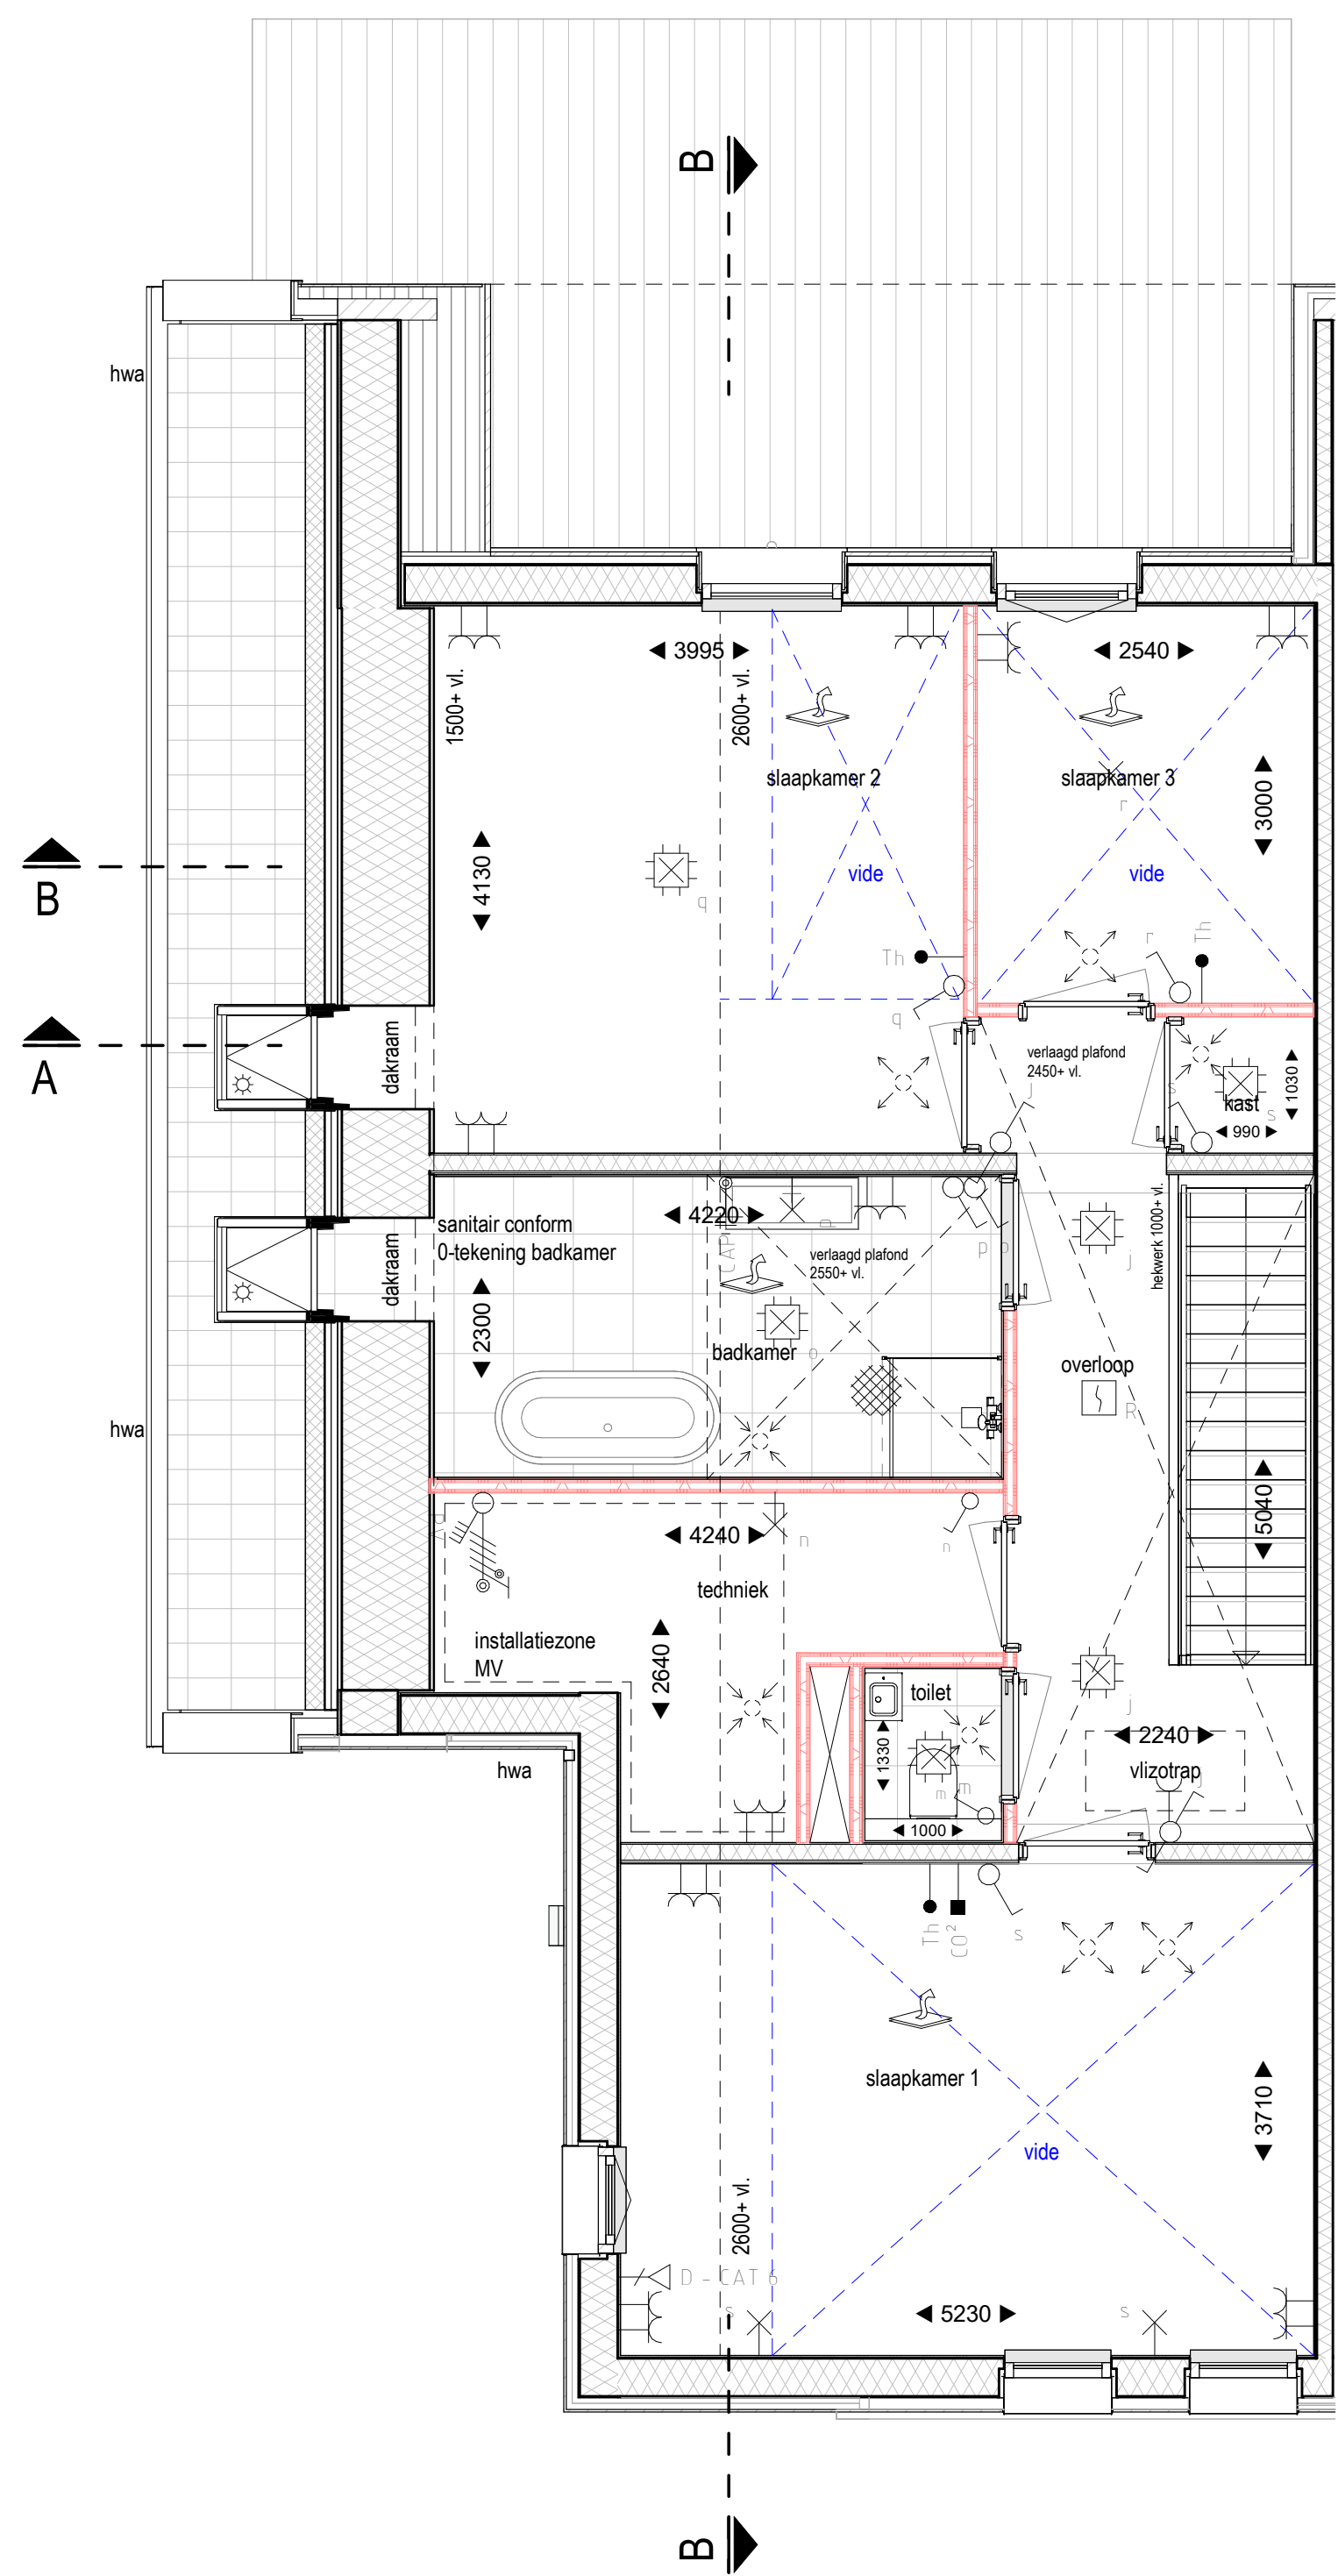


1e Verdieping

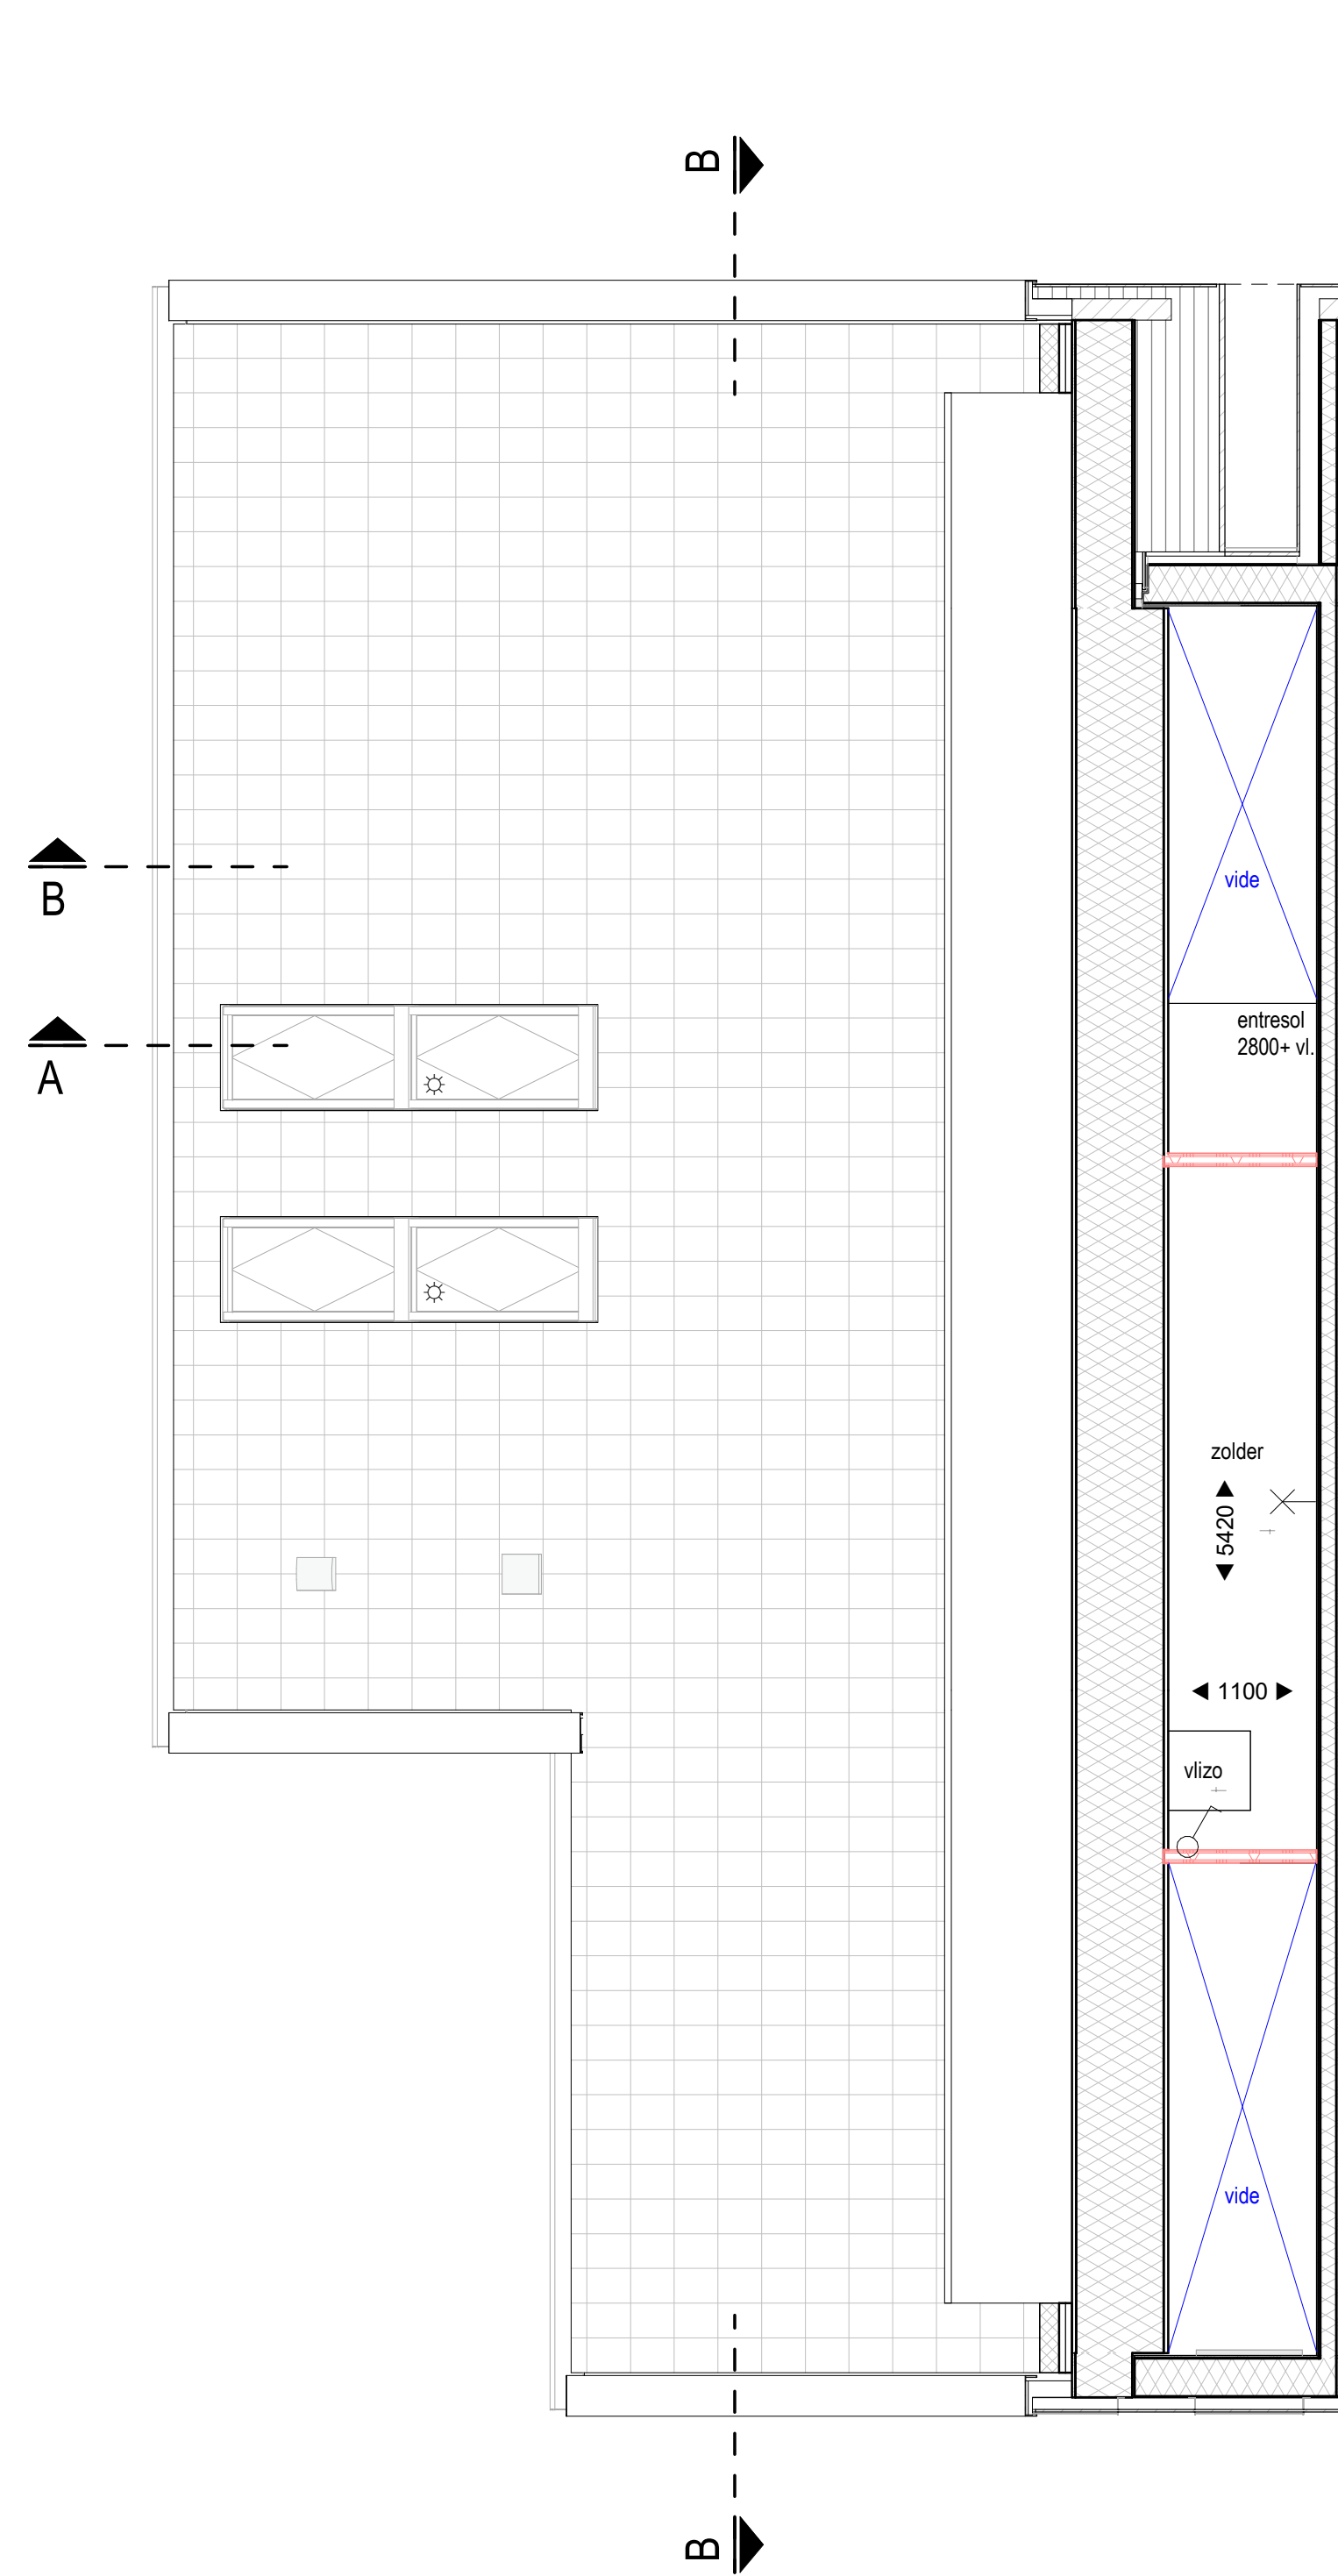

2e Verdieping

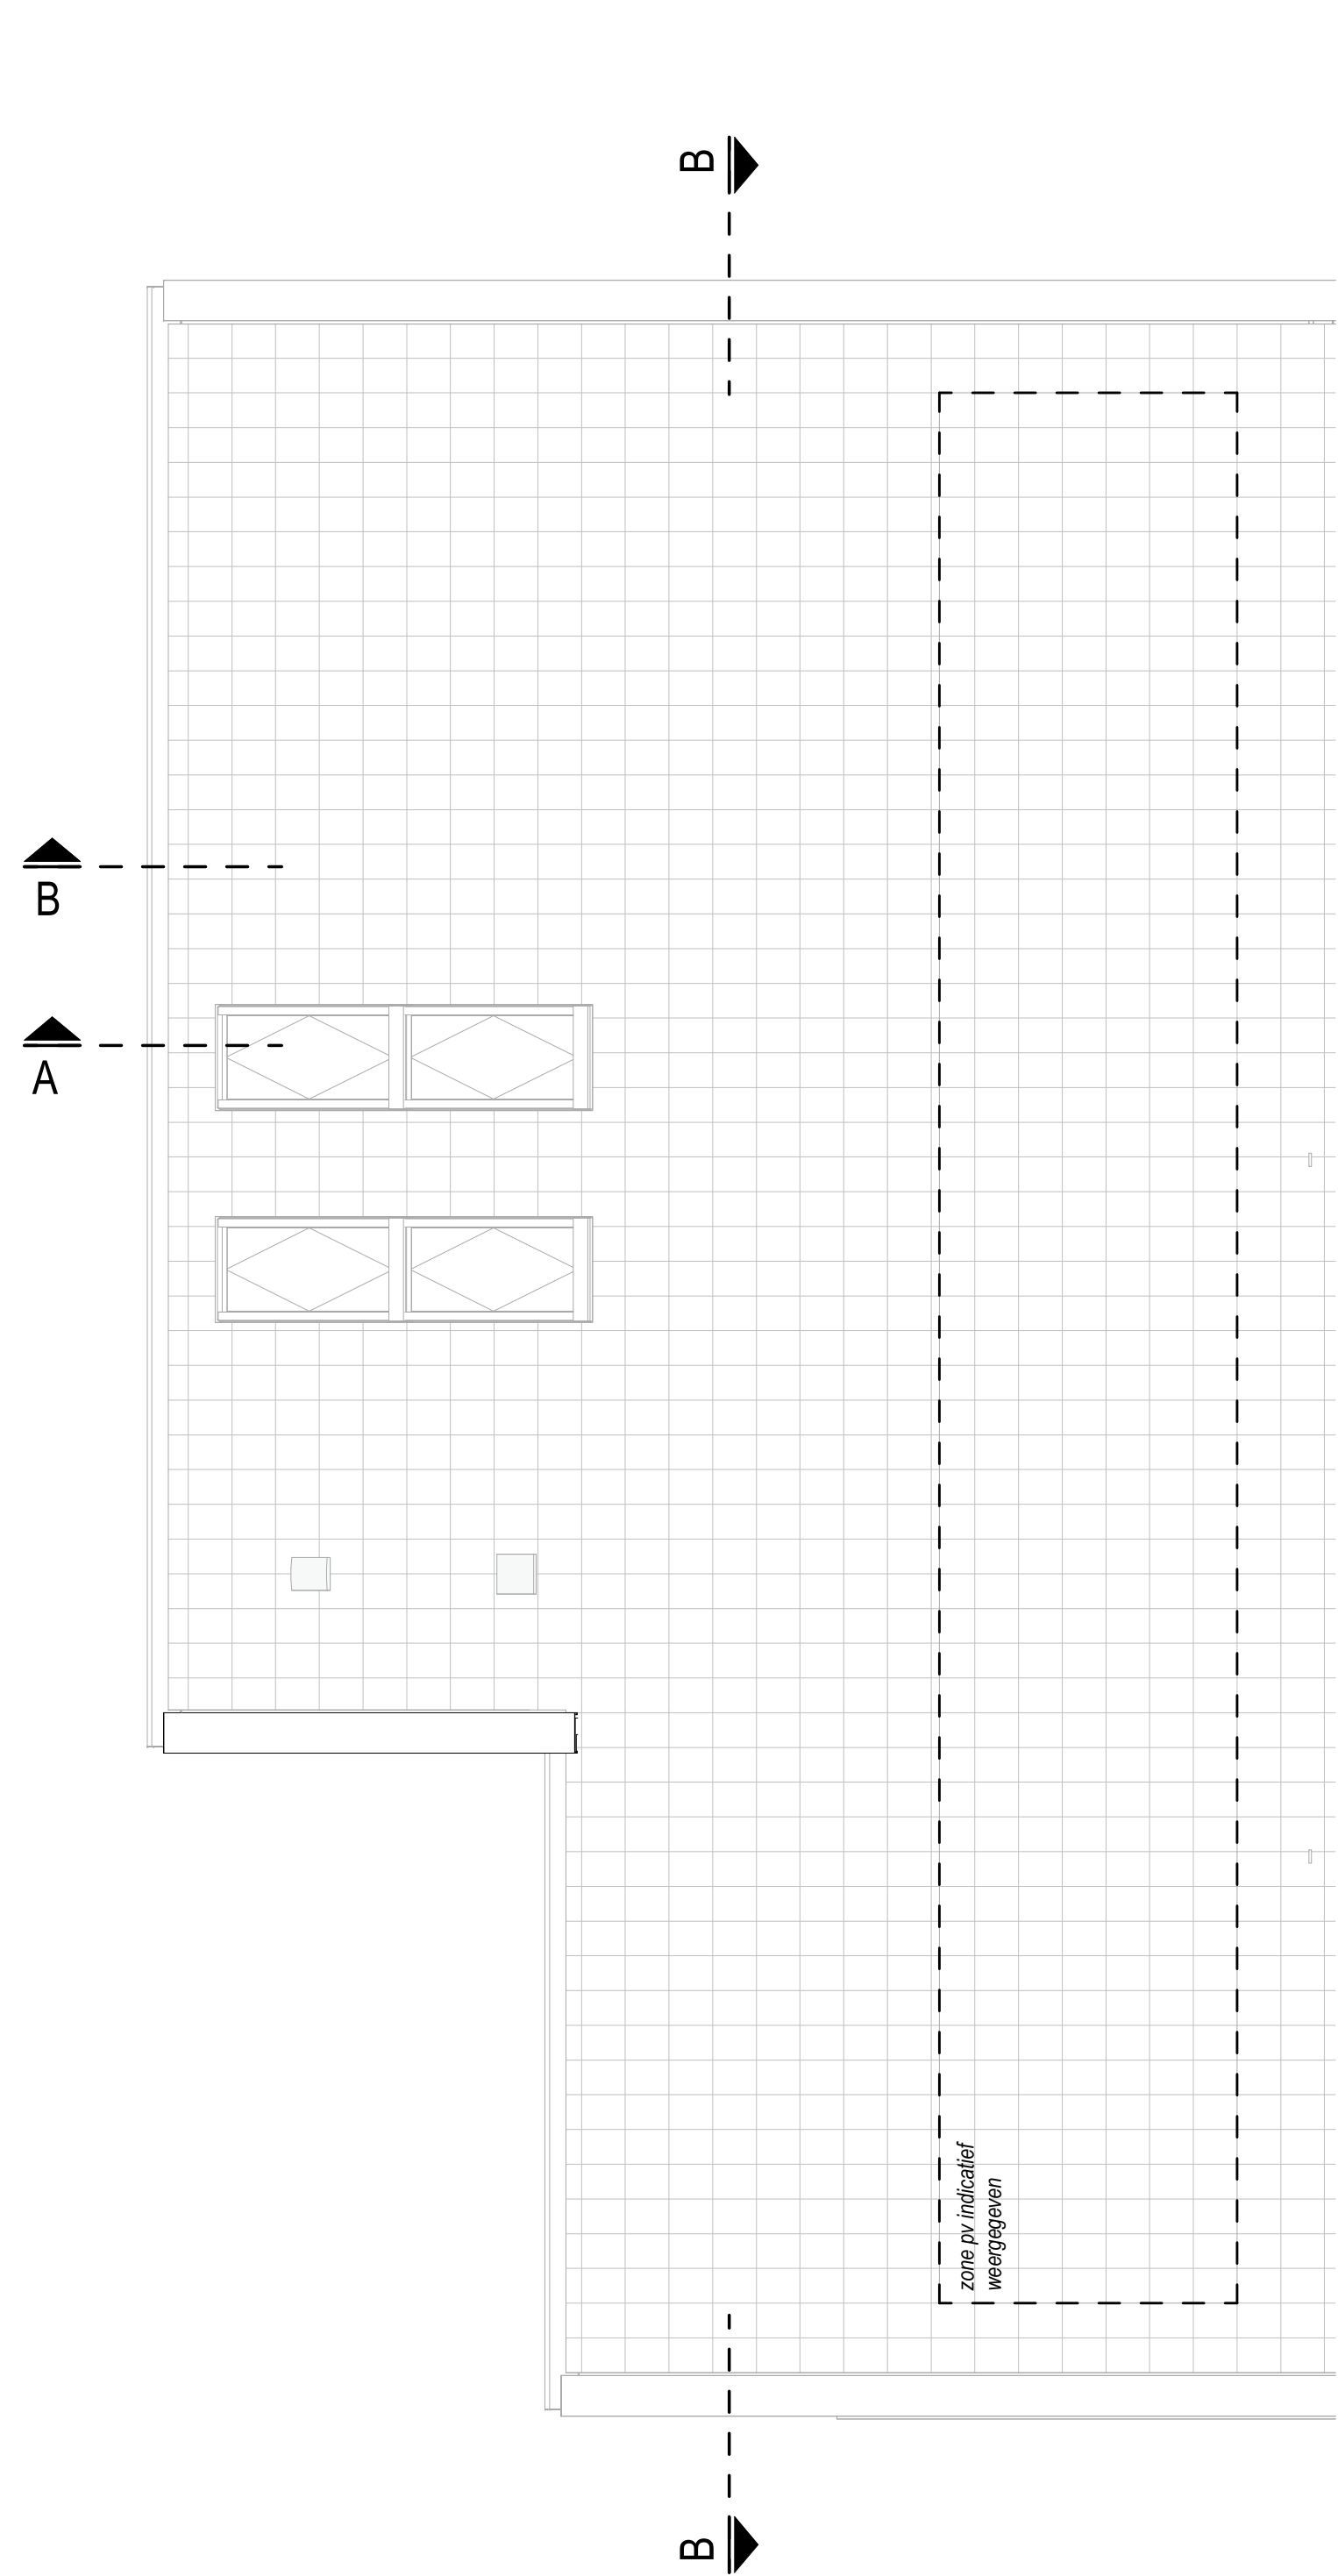

Dak overzicht

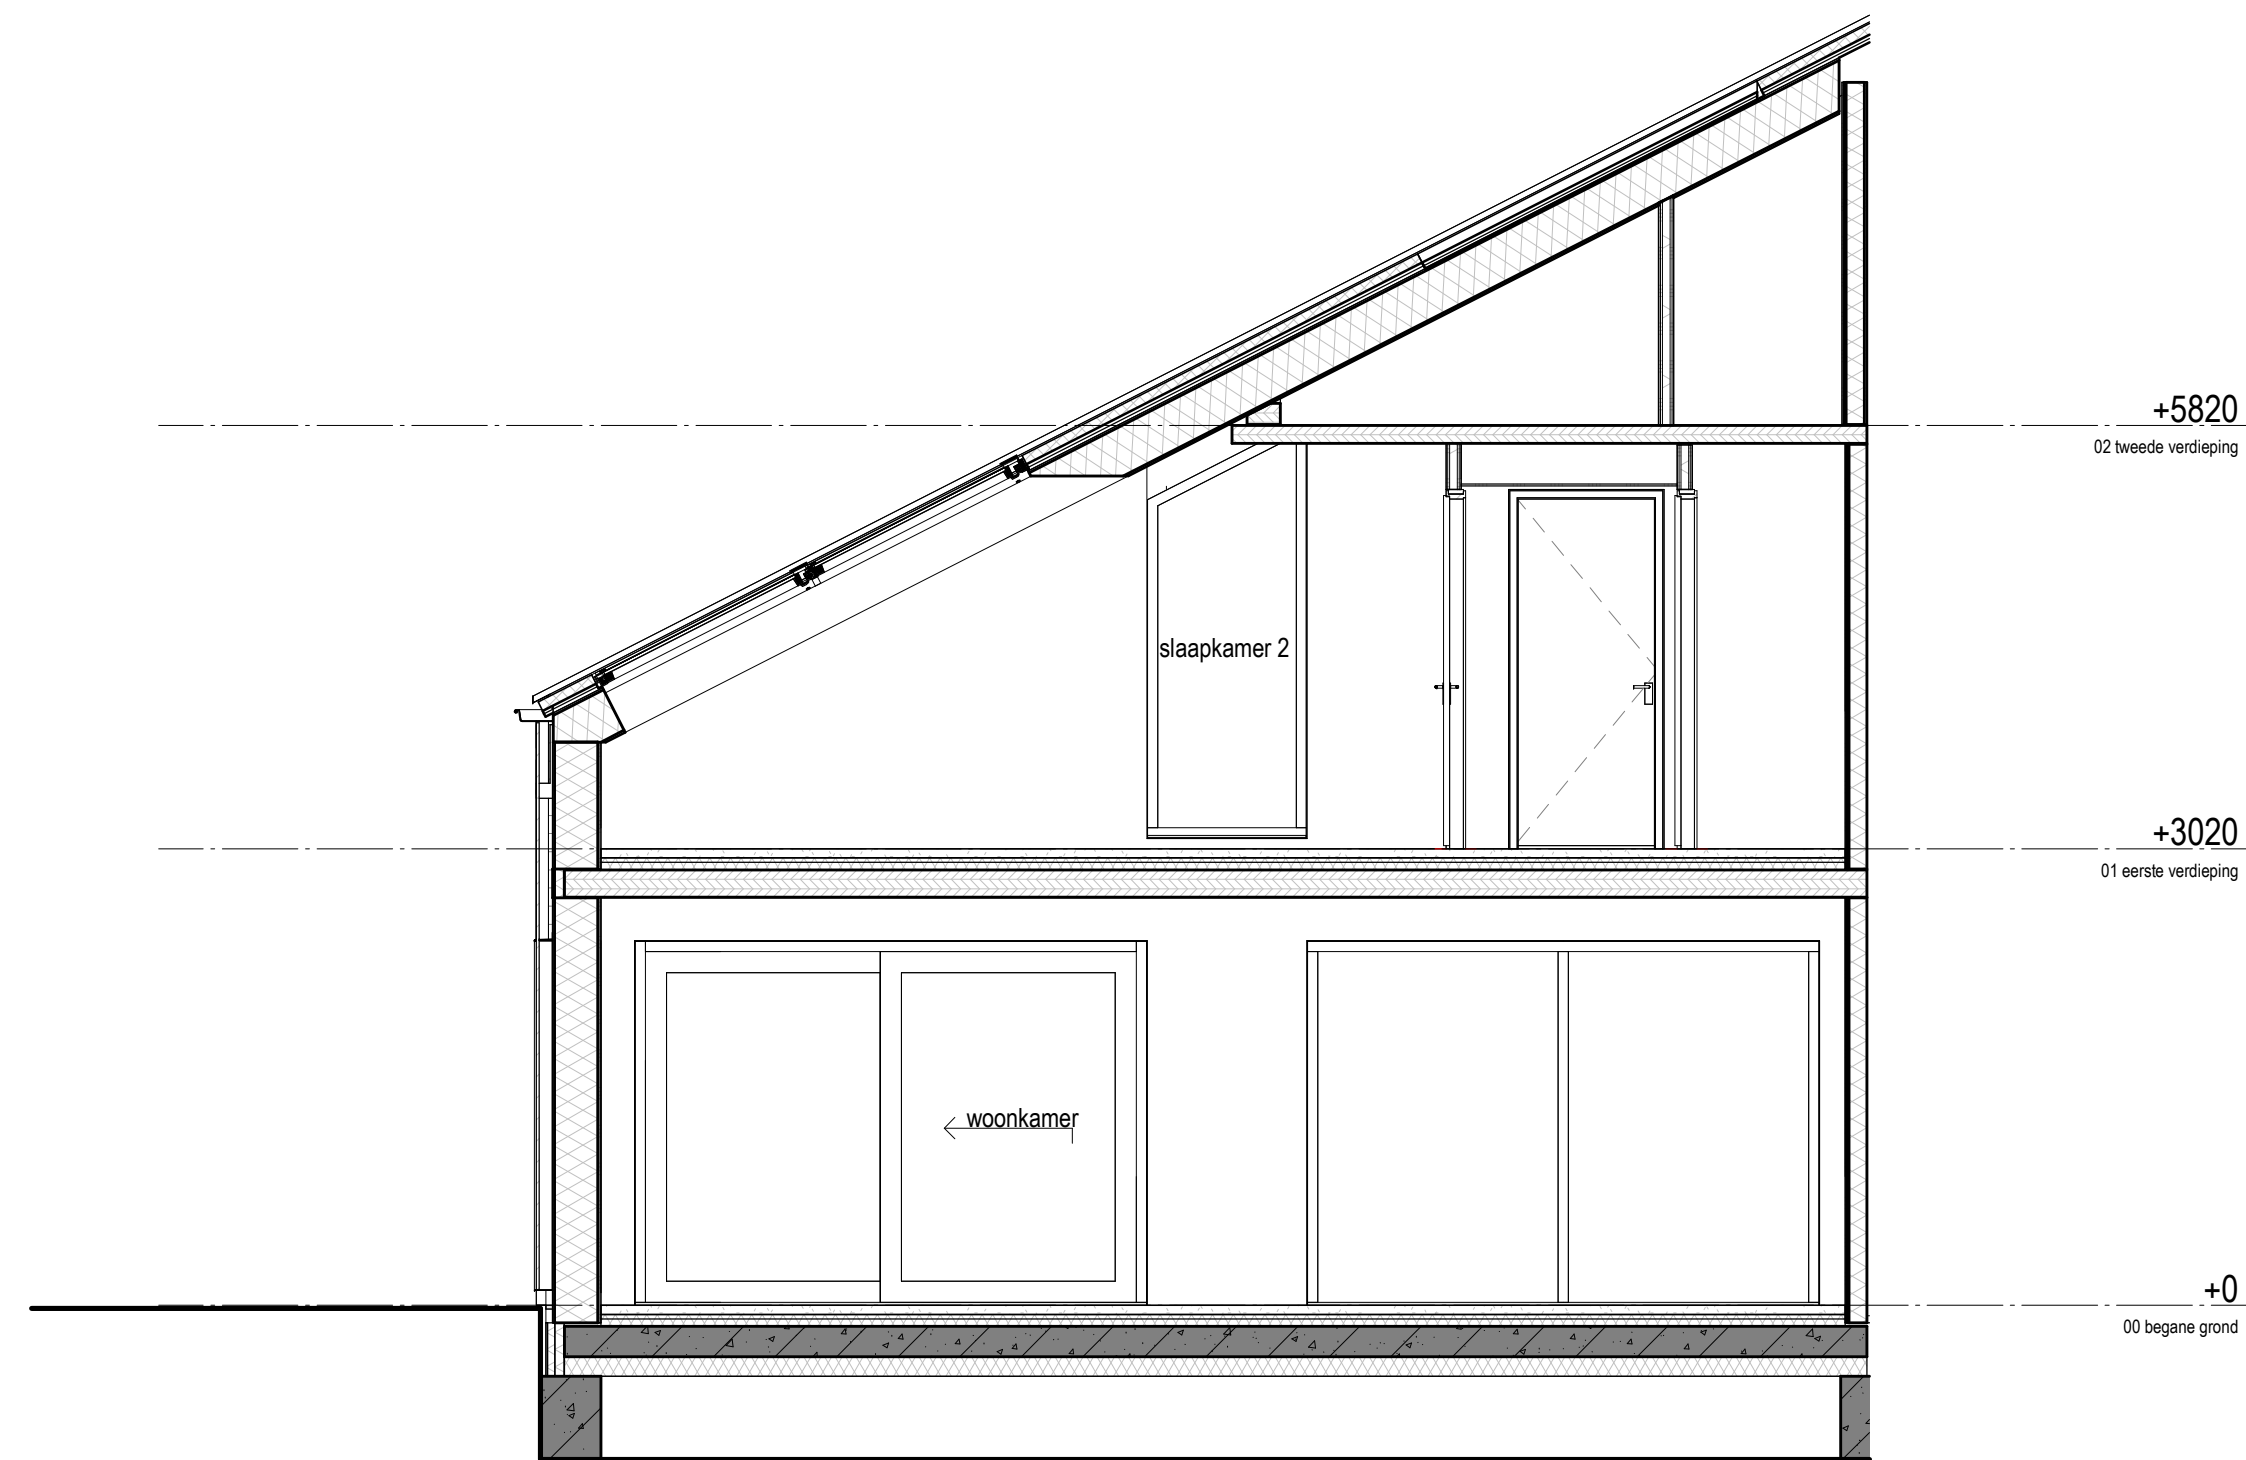

Doorsnede A



Doorsnede B

