




Voorgevel




Rechter zijgevel

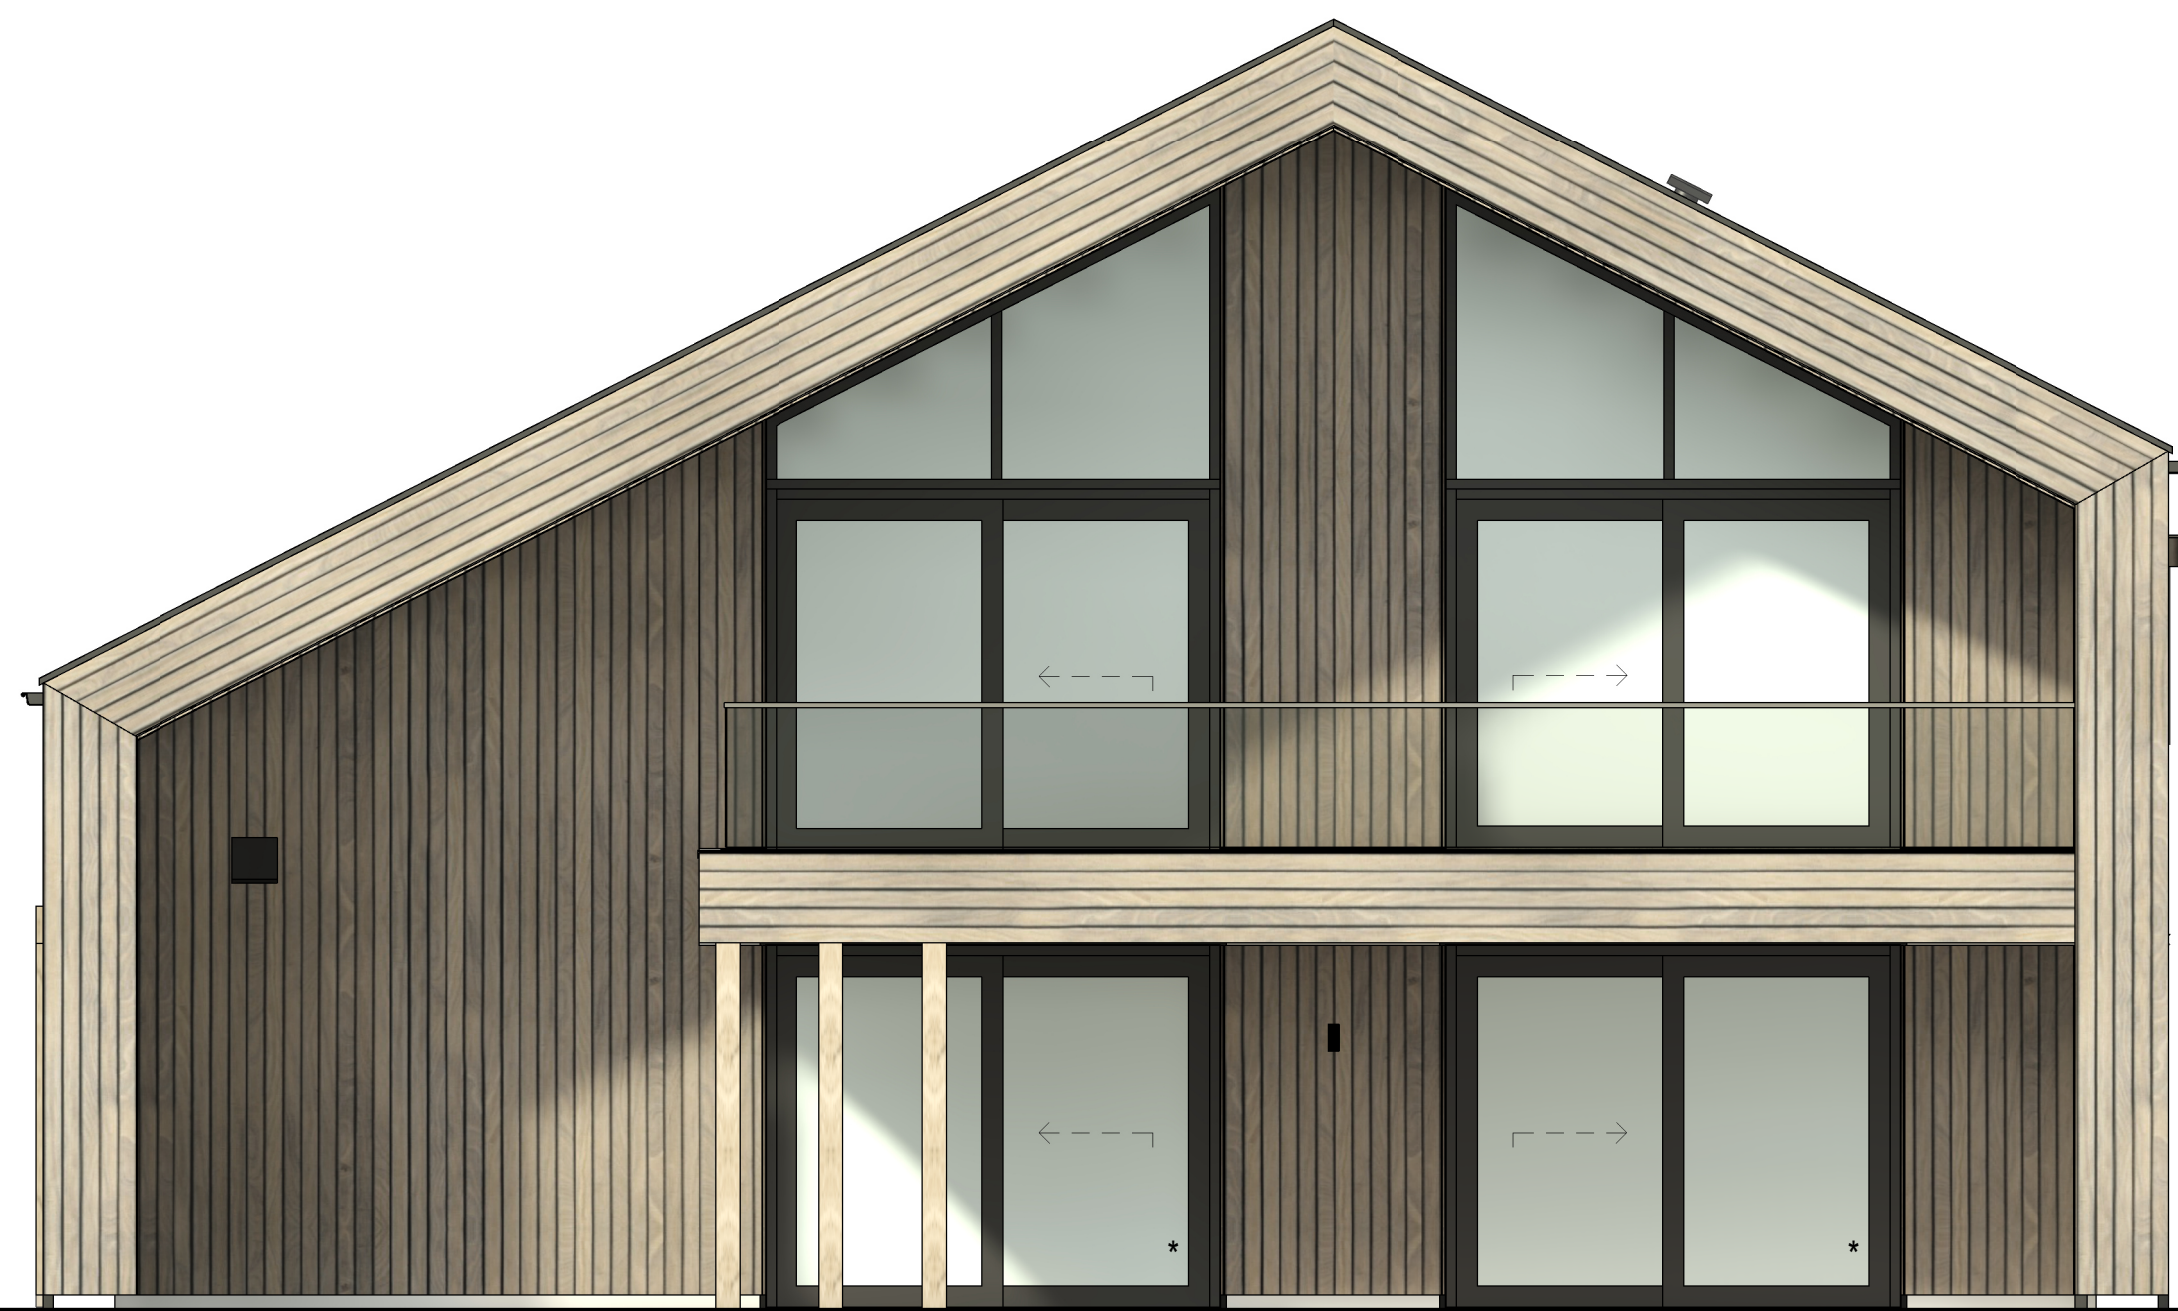


Achtergevel




Linker zijgevel

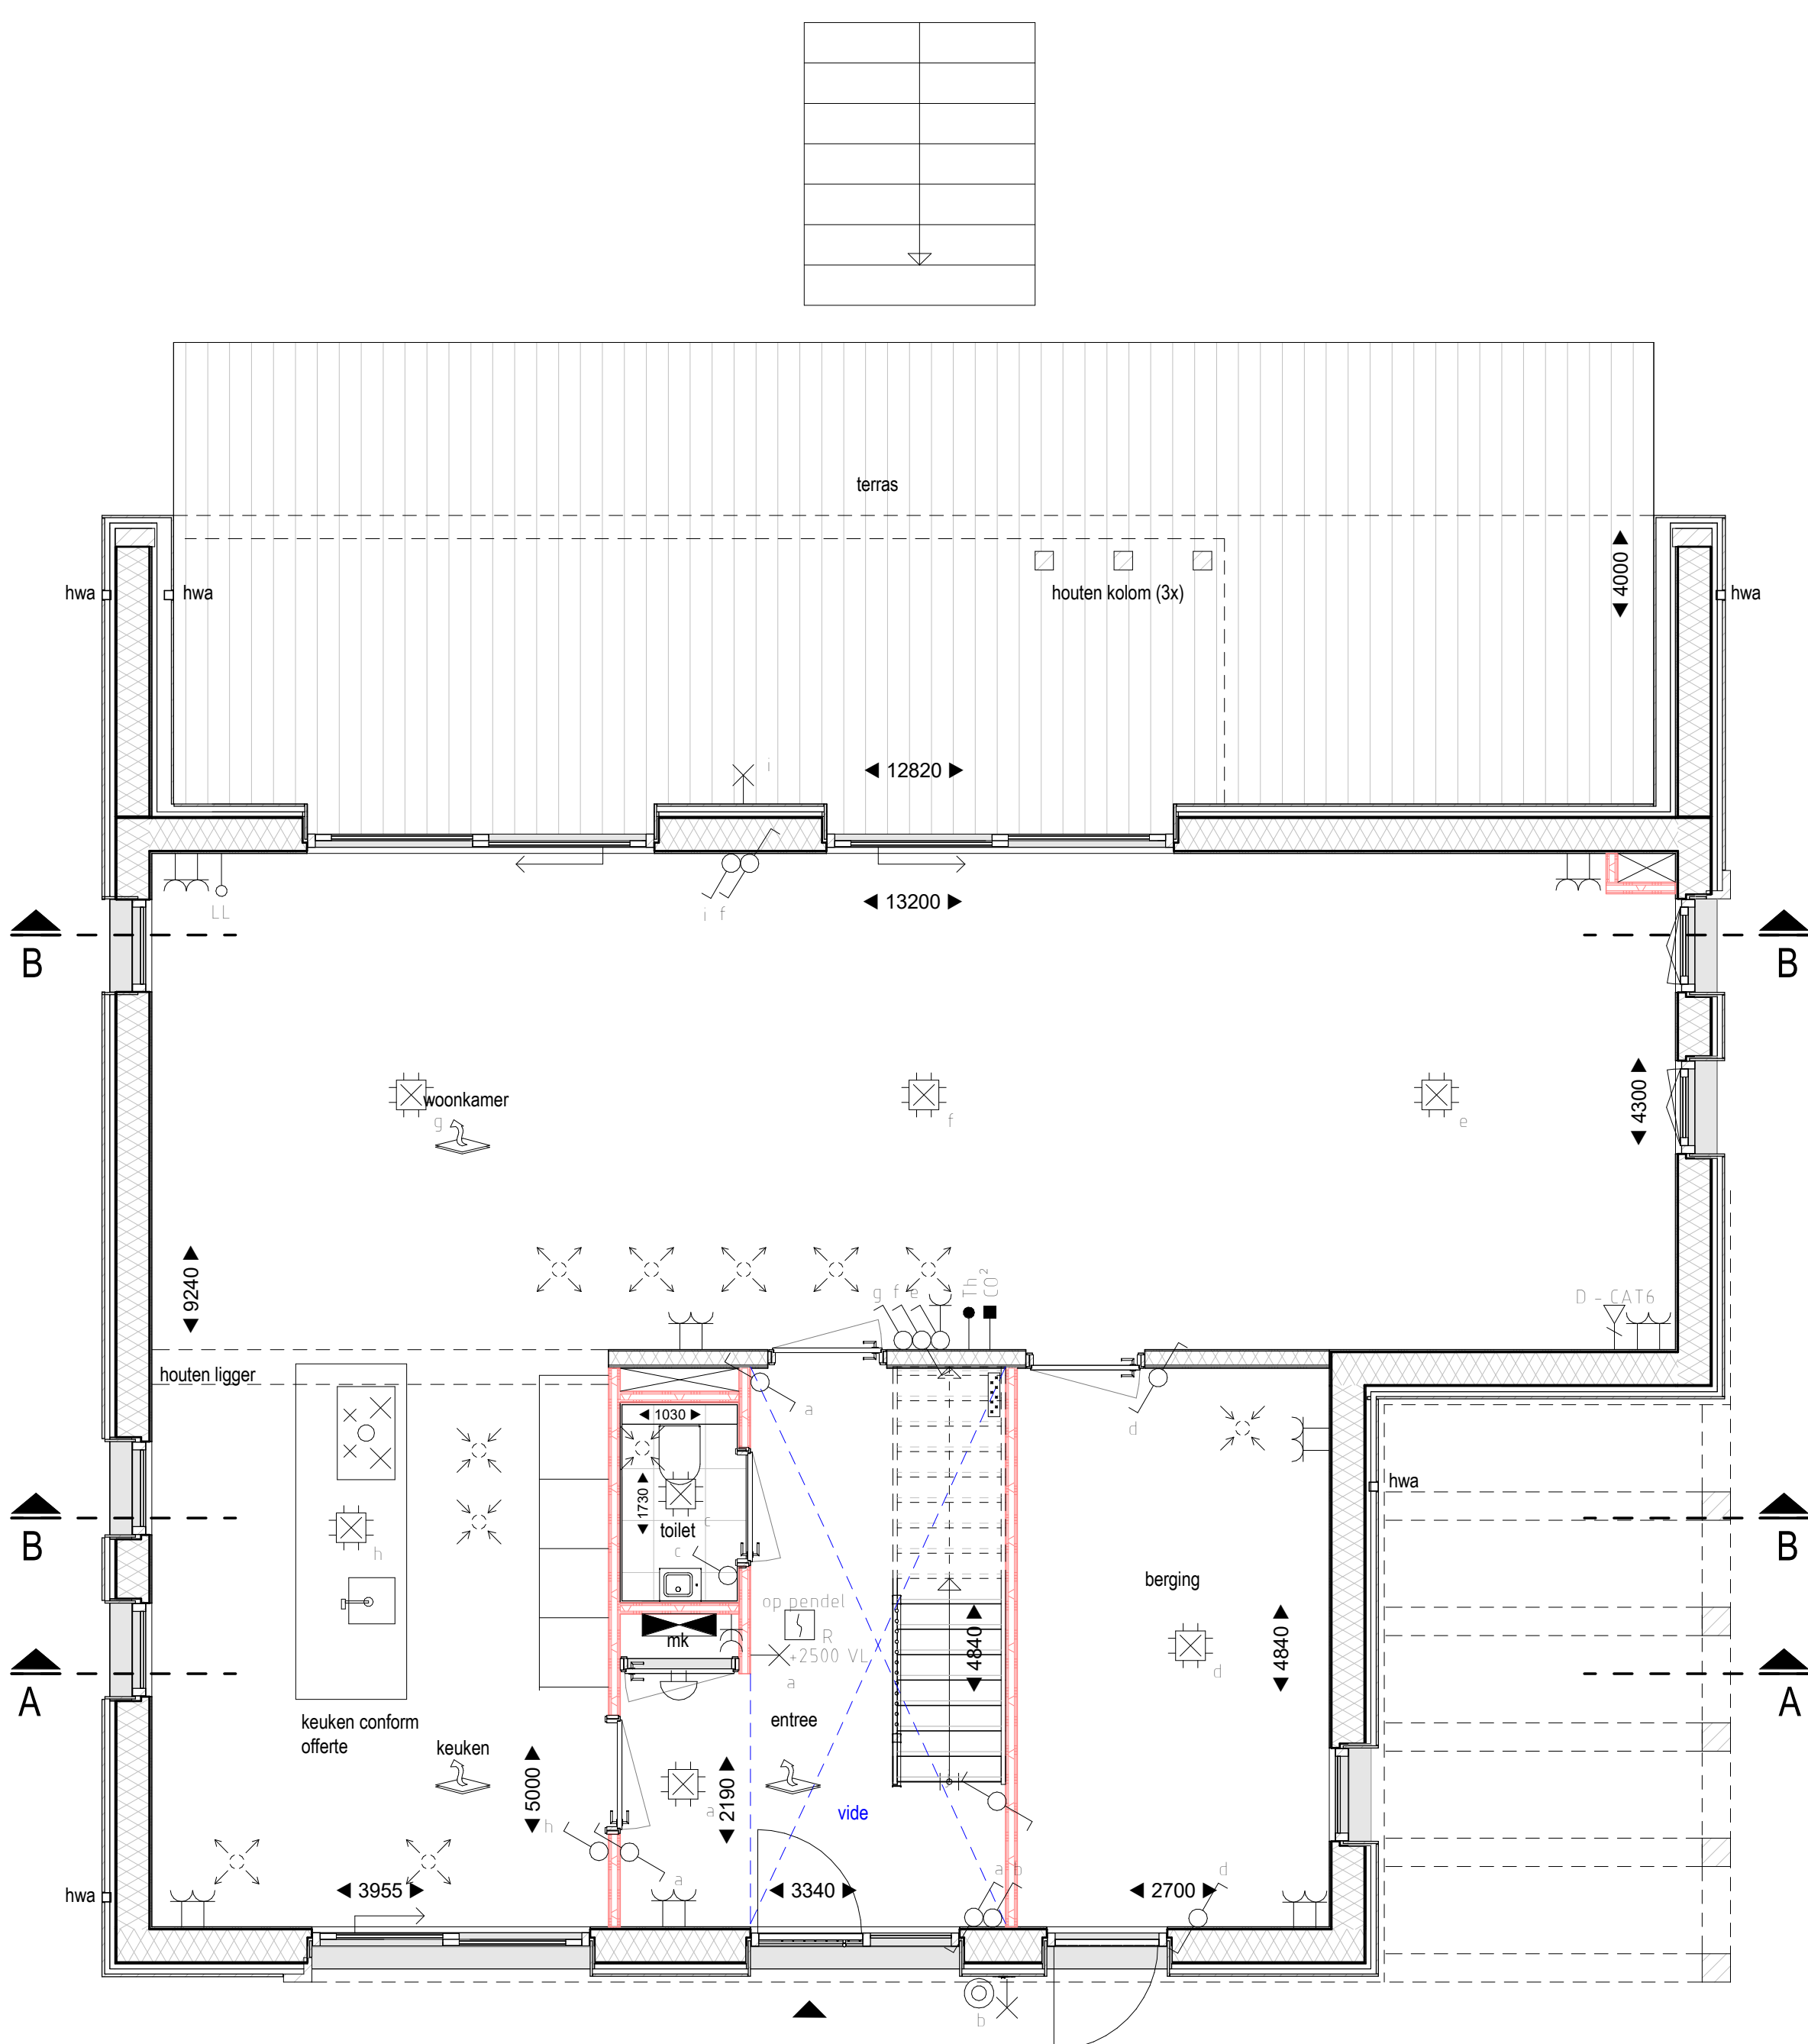


Begane grond

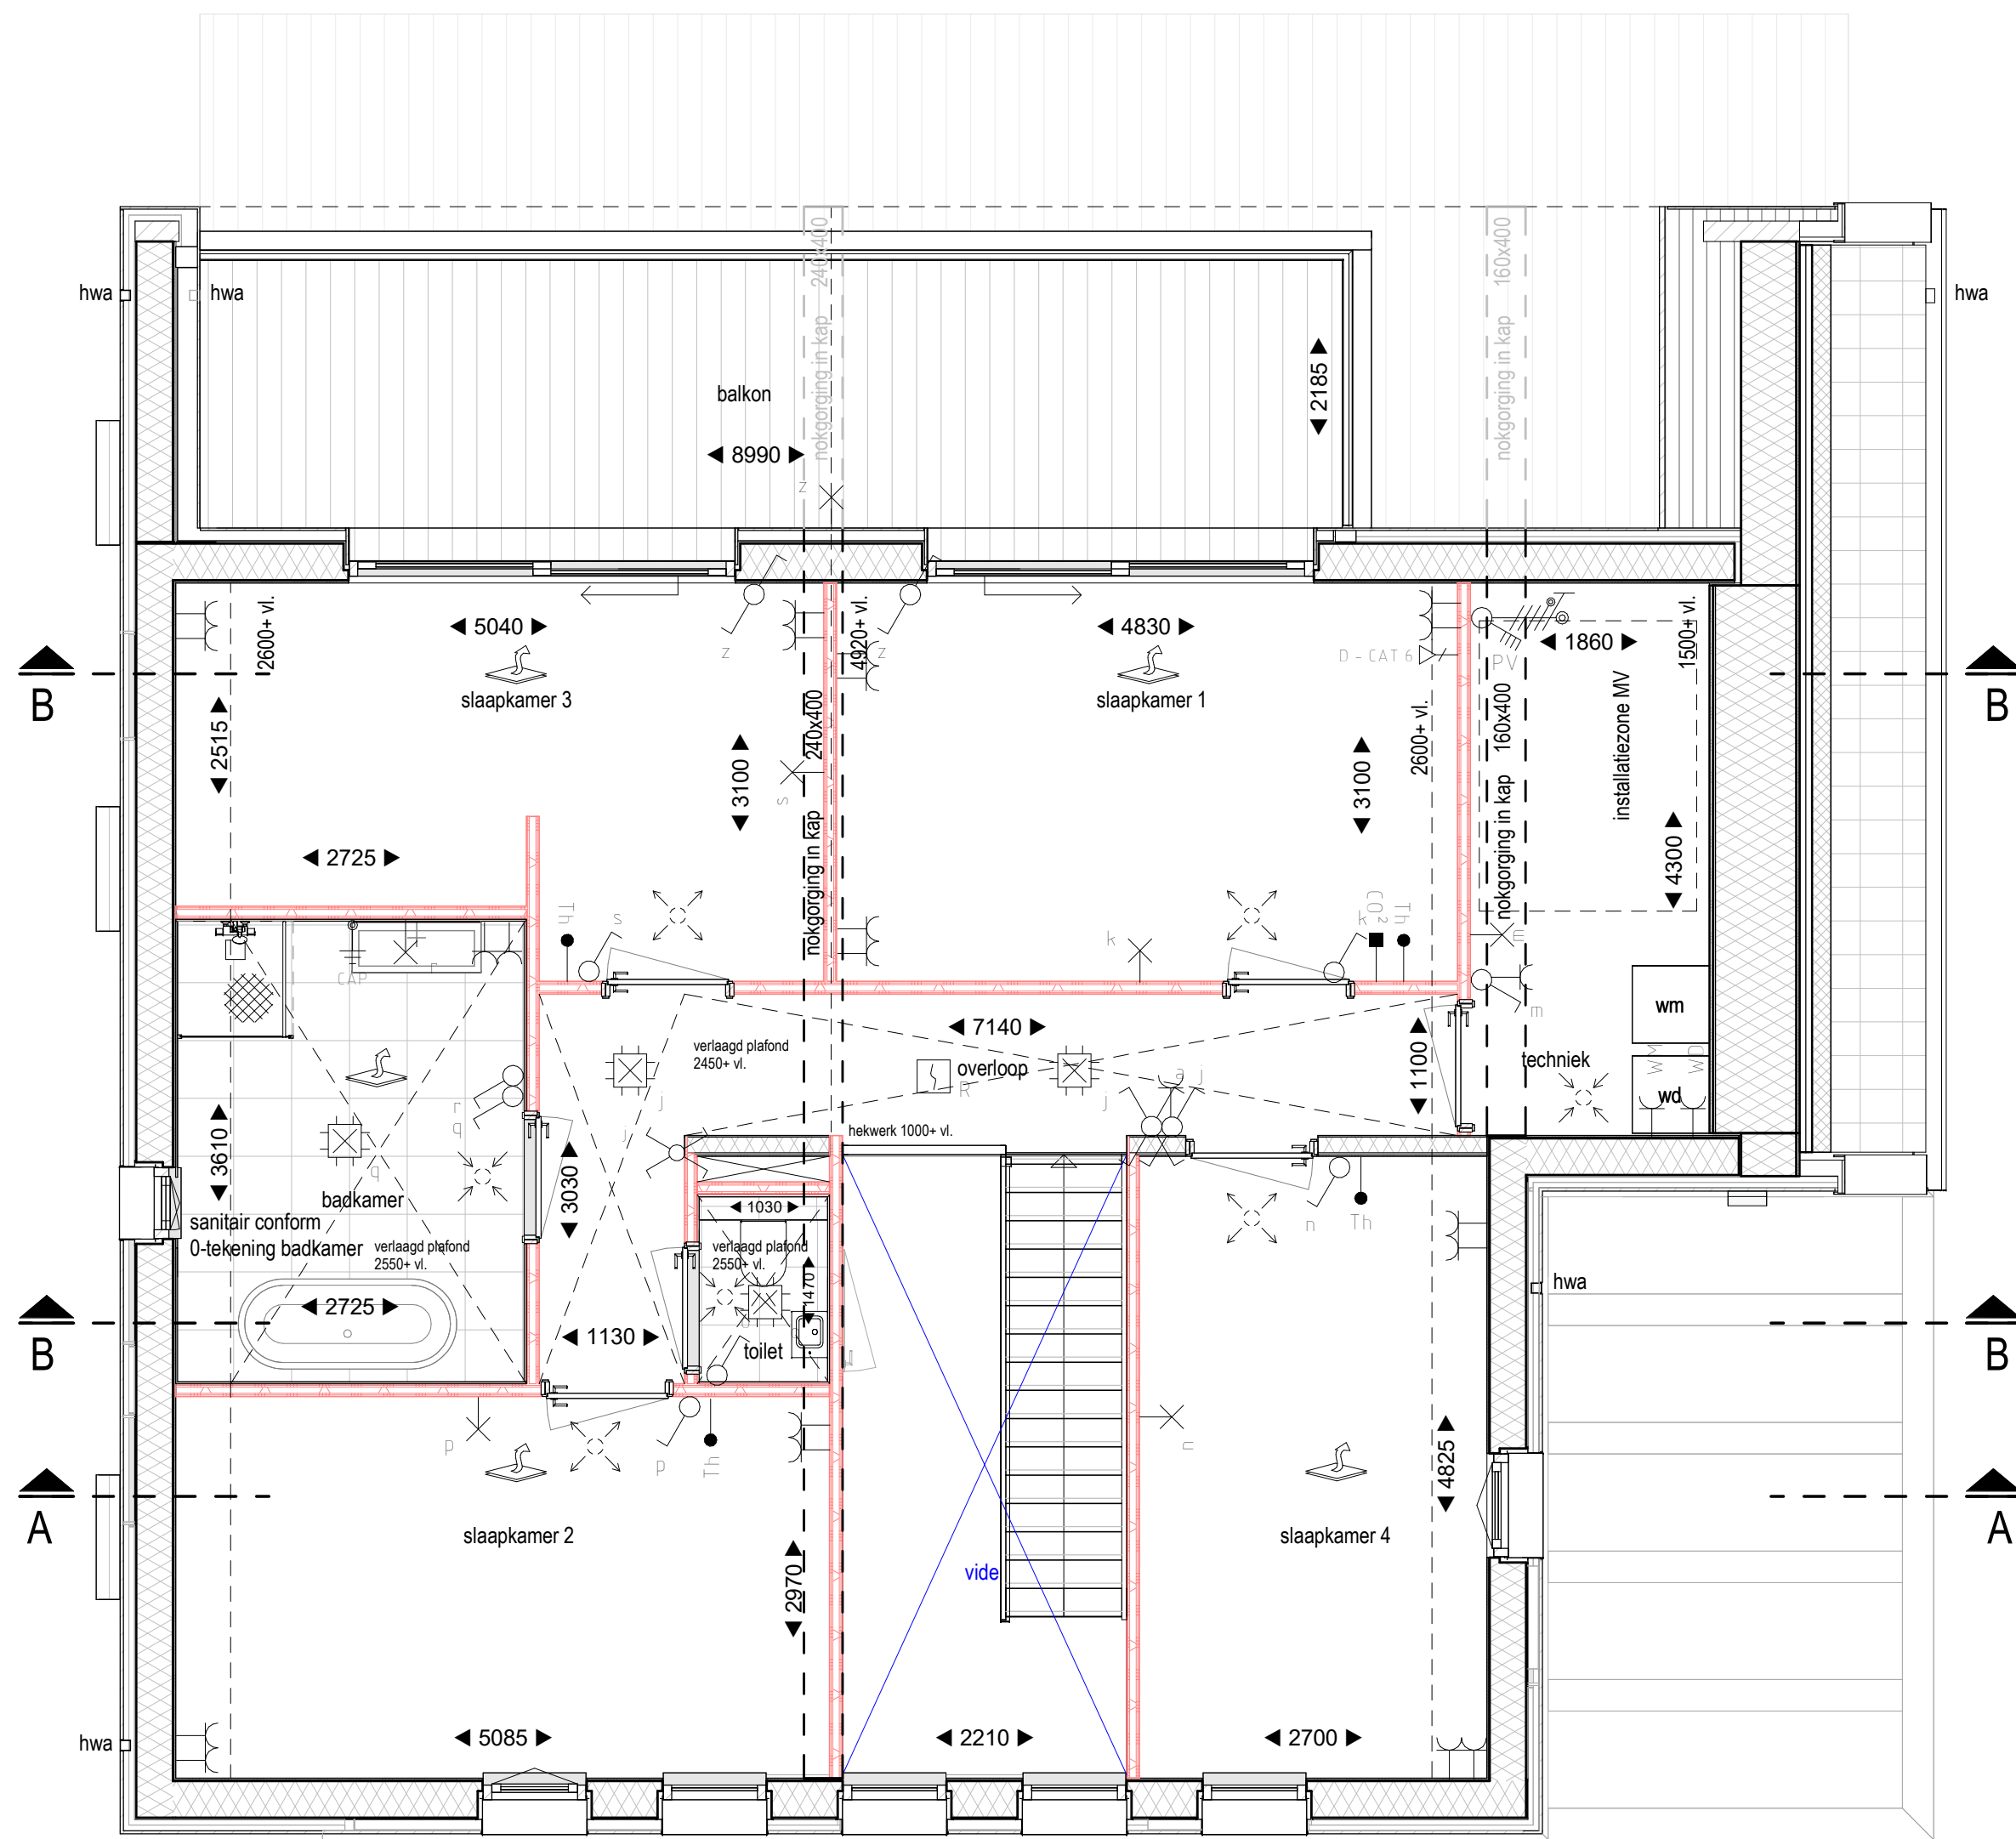

1e Verdieping

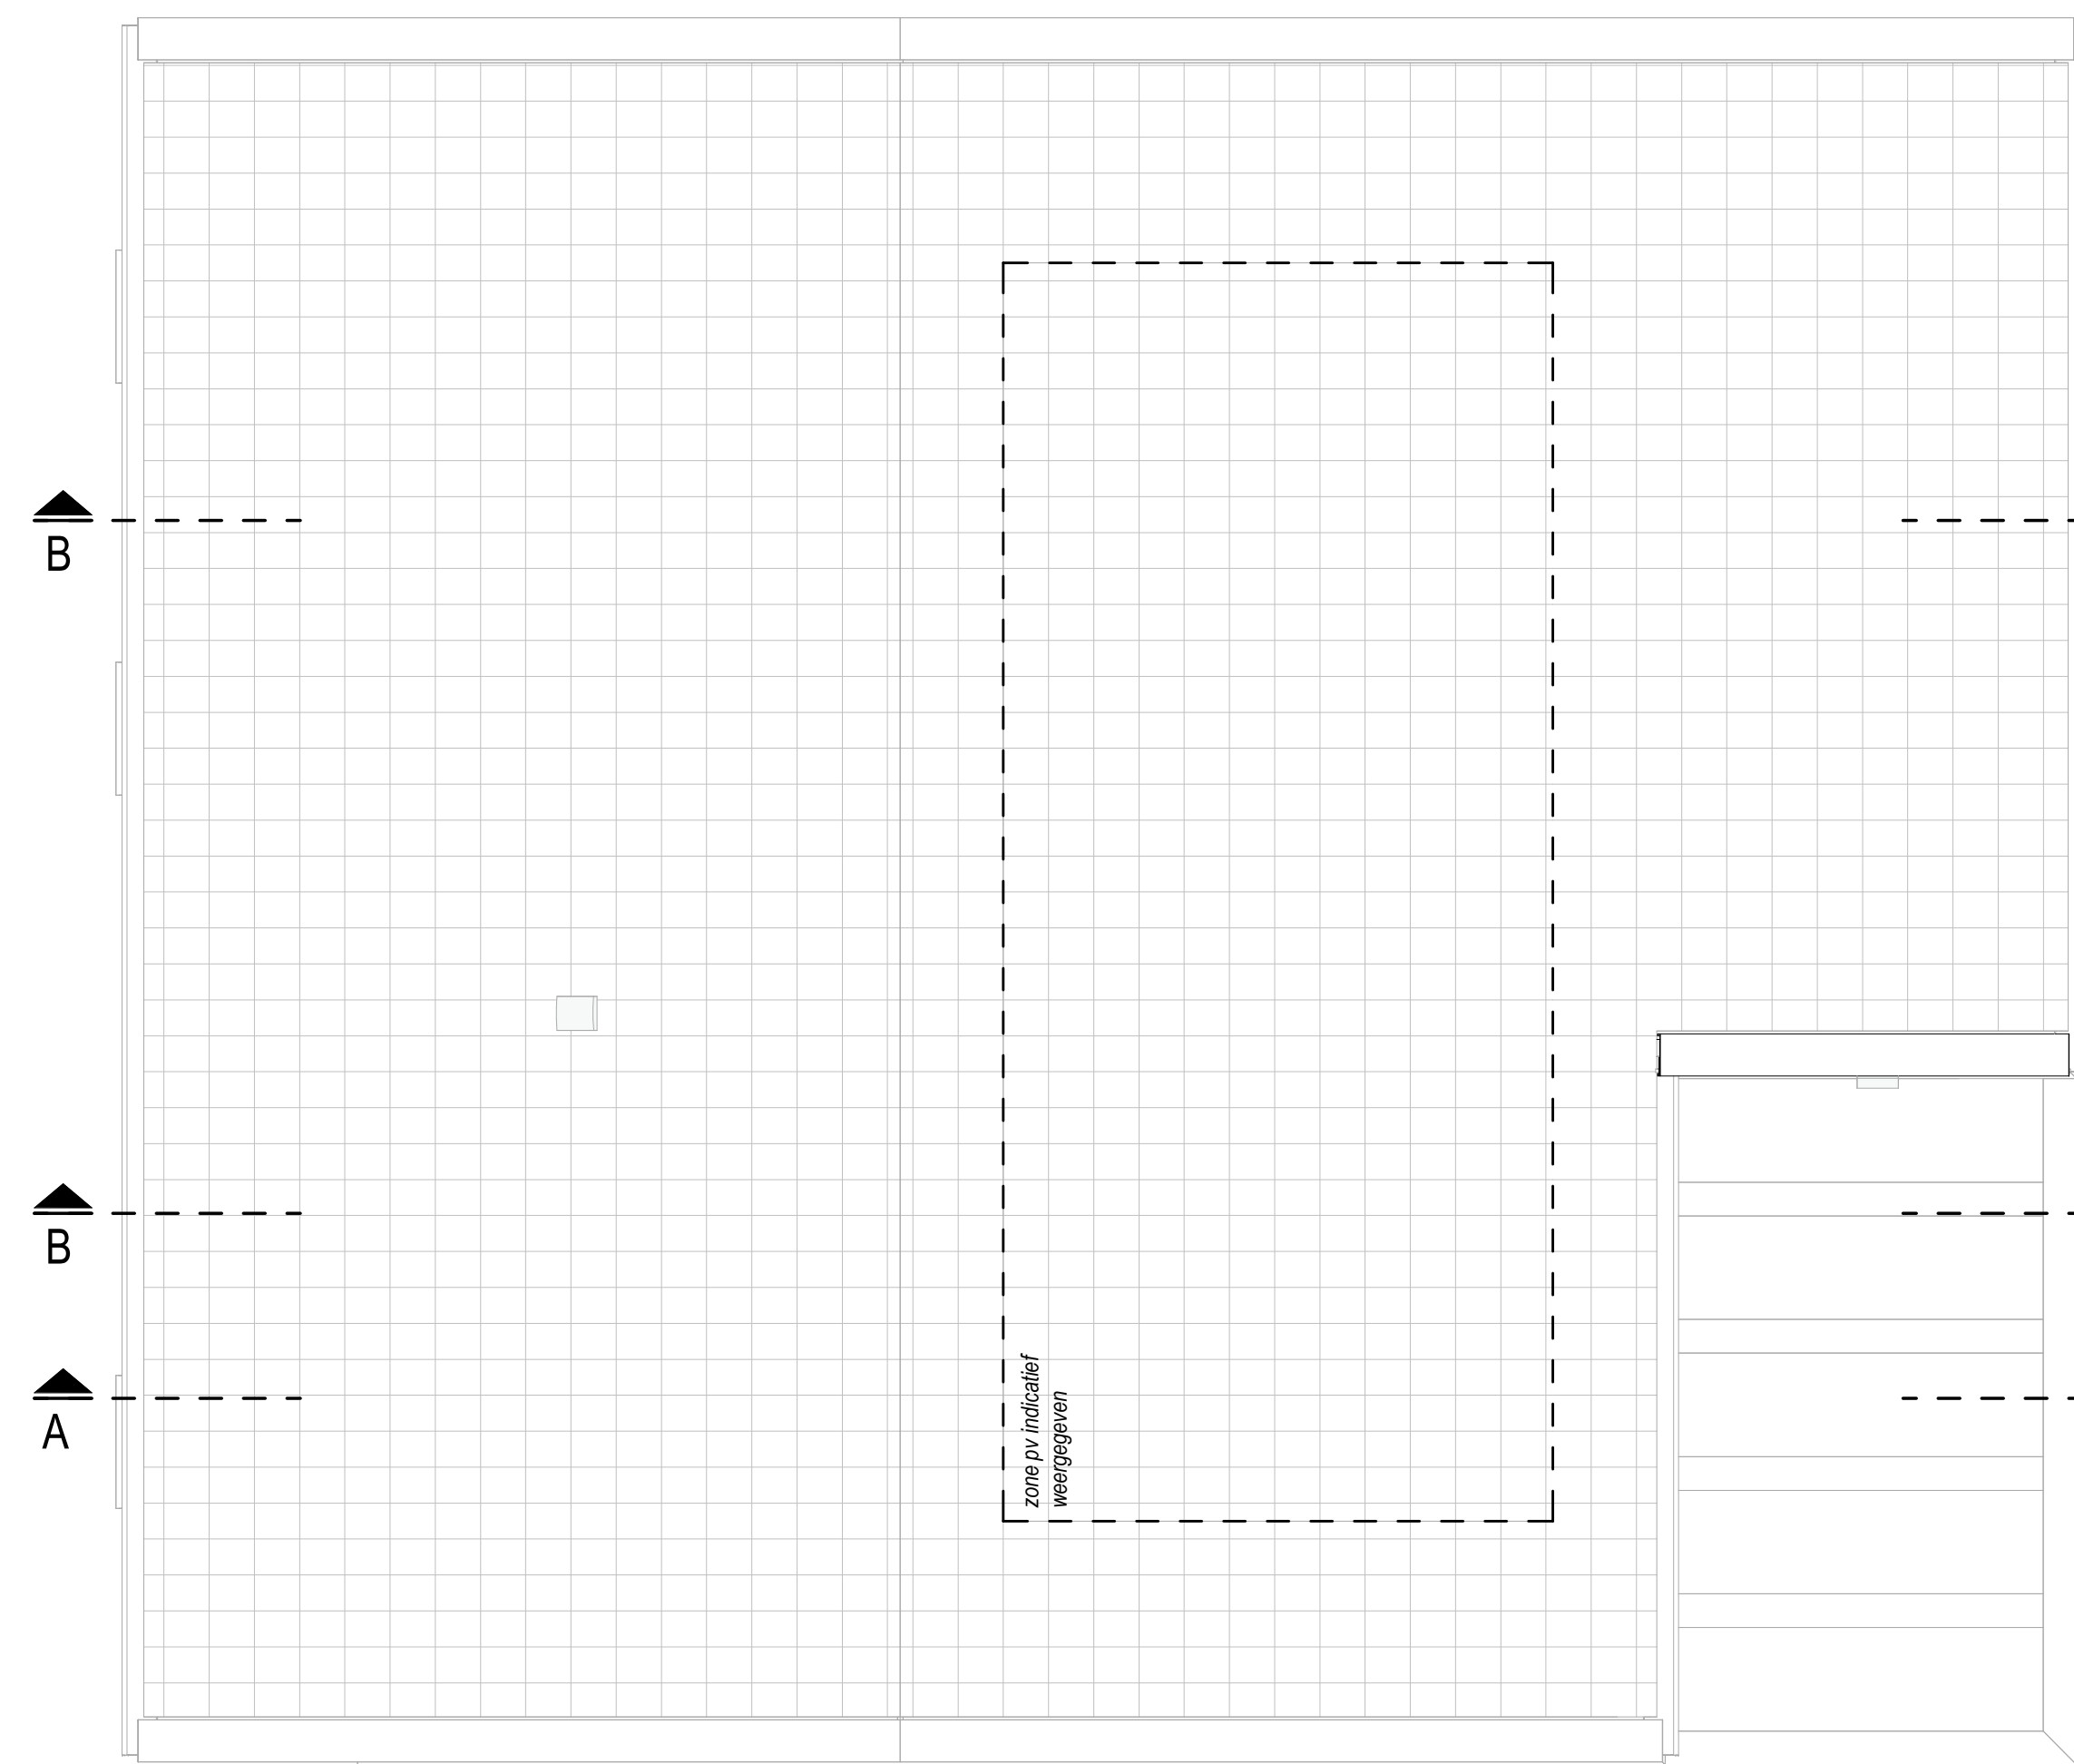

Dak overzicht

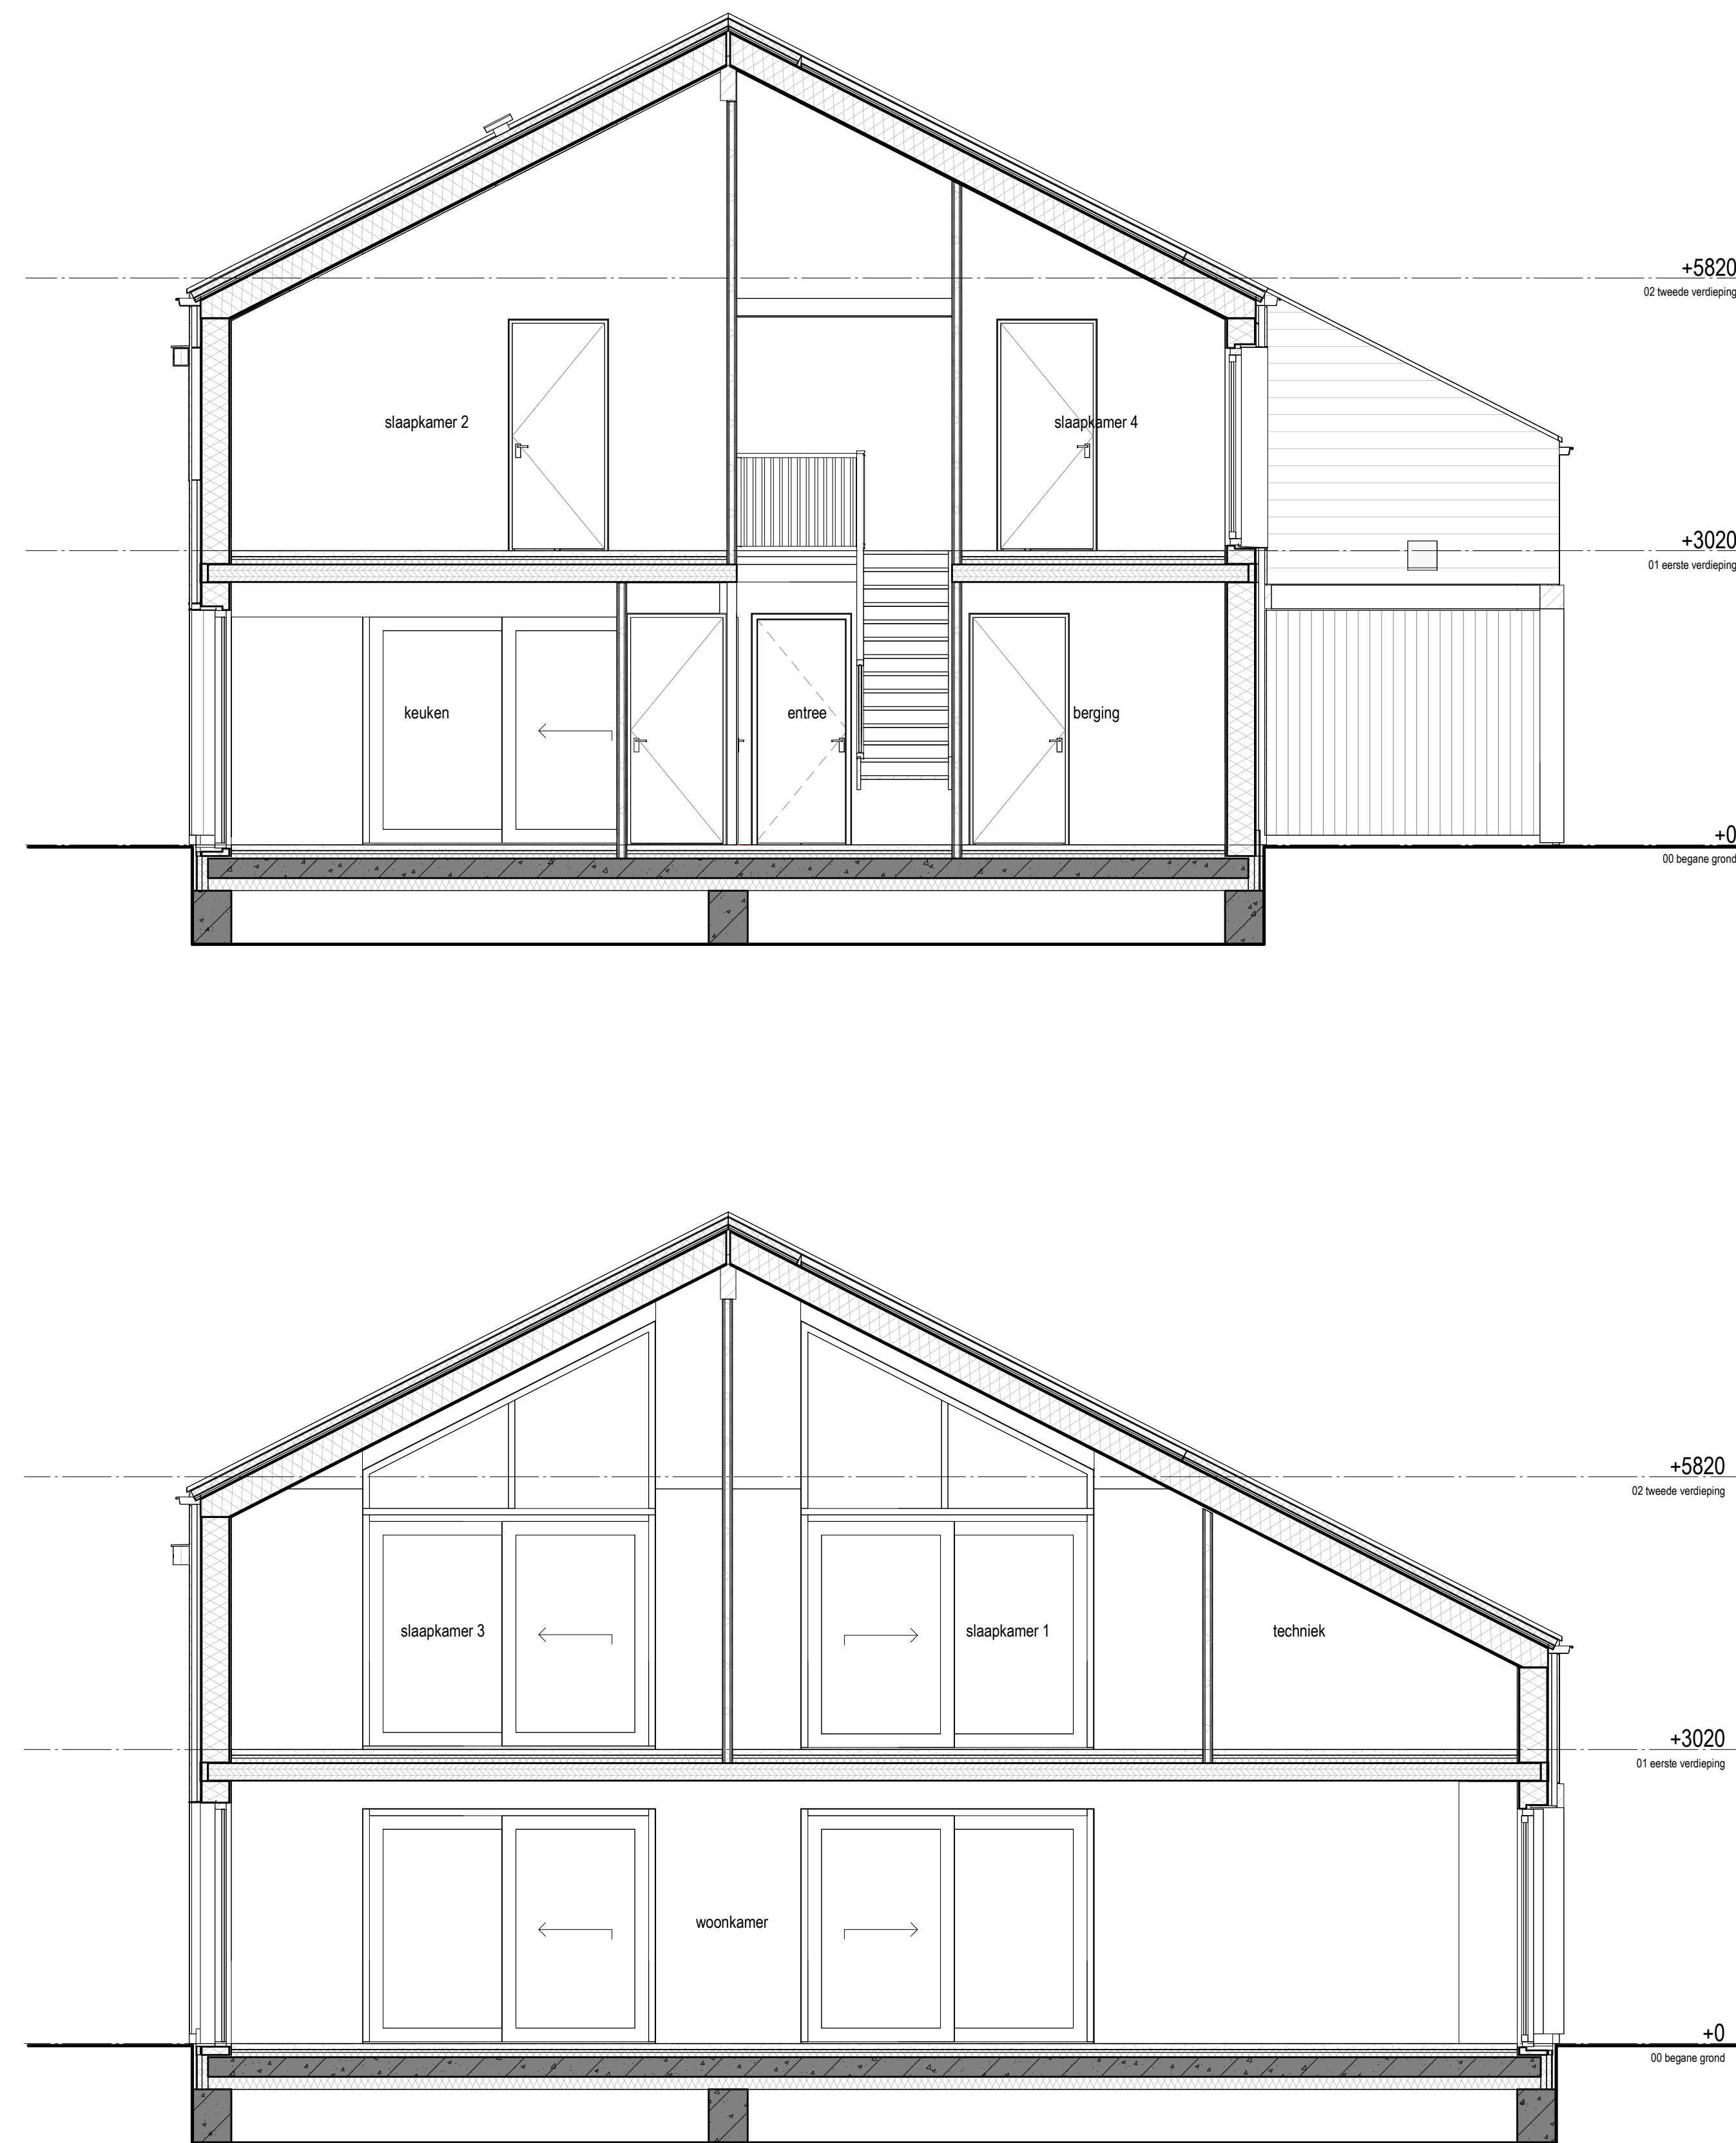

Doorsnede B

Renvooi symbolen

- Centraalraads met lichtpunt
- Aansluitpunt wandlichtpunt (2100mm+vi)
- Enkelvoudige schakelaar (1050mm+vi)
- Wisselschakelaar (1050mm+vi)
- Kruisschakelaar (1050mm+vi)
- Enkelvoudige schakelaar in combinatie met wandcontactdoos (1050mm+vi)
- Wisselschakelaar in combinatie met wandcontactdoos (1050mm+vi)
- Enkelvoudige wandcontactdoos (380mm+vi)
- 2-voudige wandcontactdoos (380mm+vi)
- Wandcontactdoos 230V 2-fasen the kookgroep
- Werkstakelaar 1 b.v. pv-panelen (1050mm+vi)
- C07 melder (1500mm+vi)
- Thermotast (1500mm+vi)
- Optische rookmelder met accu
- Rel
- Beeldruiker (1020mm+vi)
- Verdeelnijering
- Central aansluitpunt (600mm+vi)
- Aardkast
- Data aansluiting (1800mm+vi)
- Loze leiding (1300mm+vi)

Renvooi bouwkundig

- houten gevelbekleding, Romy stor
- houten gevelbekleding, Stent type
- houtenplaat, stukwerk
- houtenplaat met gipsplaat
- lichte scheidingwand, metaalstut met gipsplaat
- dagende binnenwand, houtenbouw met gipsplaat
- gemetselwerk
- EPS isolatie
- Massieve CLT vloer
- voeringale (indicatief)
- verw
- opdeplaats wasmachine / wasdroger
- zone voor de installatie van MV en eventueel omvormer PV-panelen
- Nestkast aan de gevel, isolatie 3x, materiaalkeuze als gevelbekleding
- Nestkast in de spouw, vloerplaat, versterken verschillen ROK, 1015 of 1016, 1009

kleine wijzigingen voorbeelden

- aan de raakvoering kunnen geen rechten worden ontleend
- maatvoering betreft draadmaten en is aangegeven in millimeters
- maatvoering bij schuine dalen is tot de 150 cm. lgn
- elektriciteitspunten, keukerinstallatie, ventilatie punten, radiatoren en rookmelders zijn indicatief aangegeven
- het is mogelijk dat niet alle symbolen van toepassing zijn op uw woningtype

