



Voorgevel




Rechter zijgevel




Achtergevel




Linker zijgevel

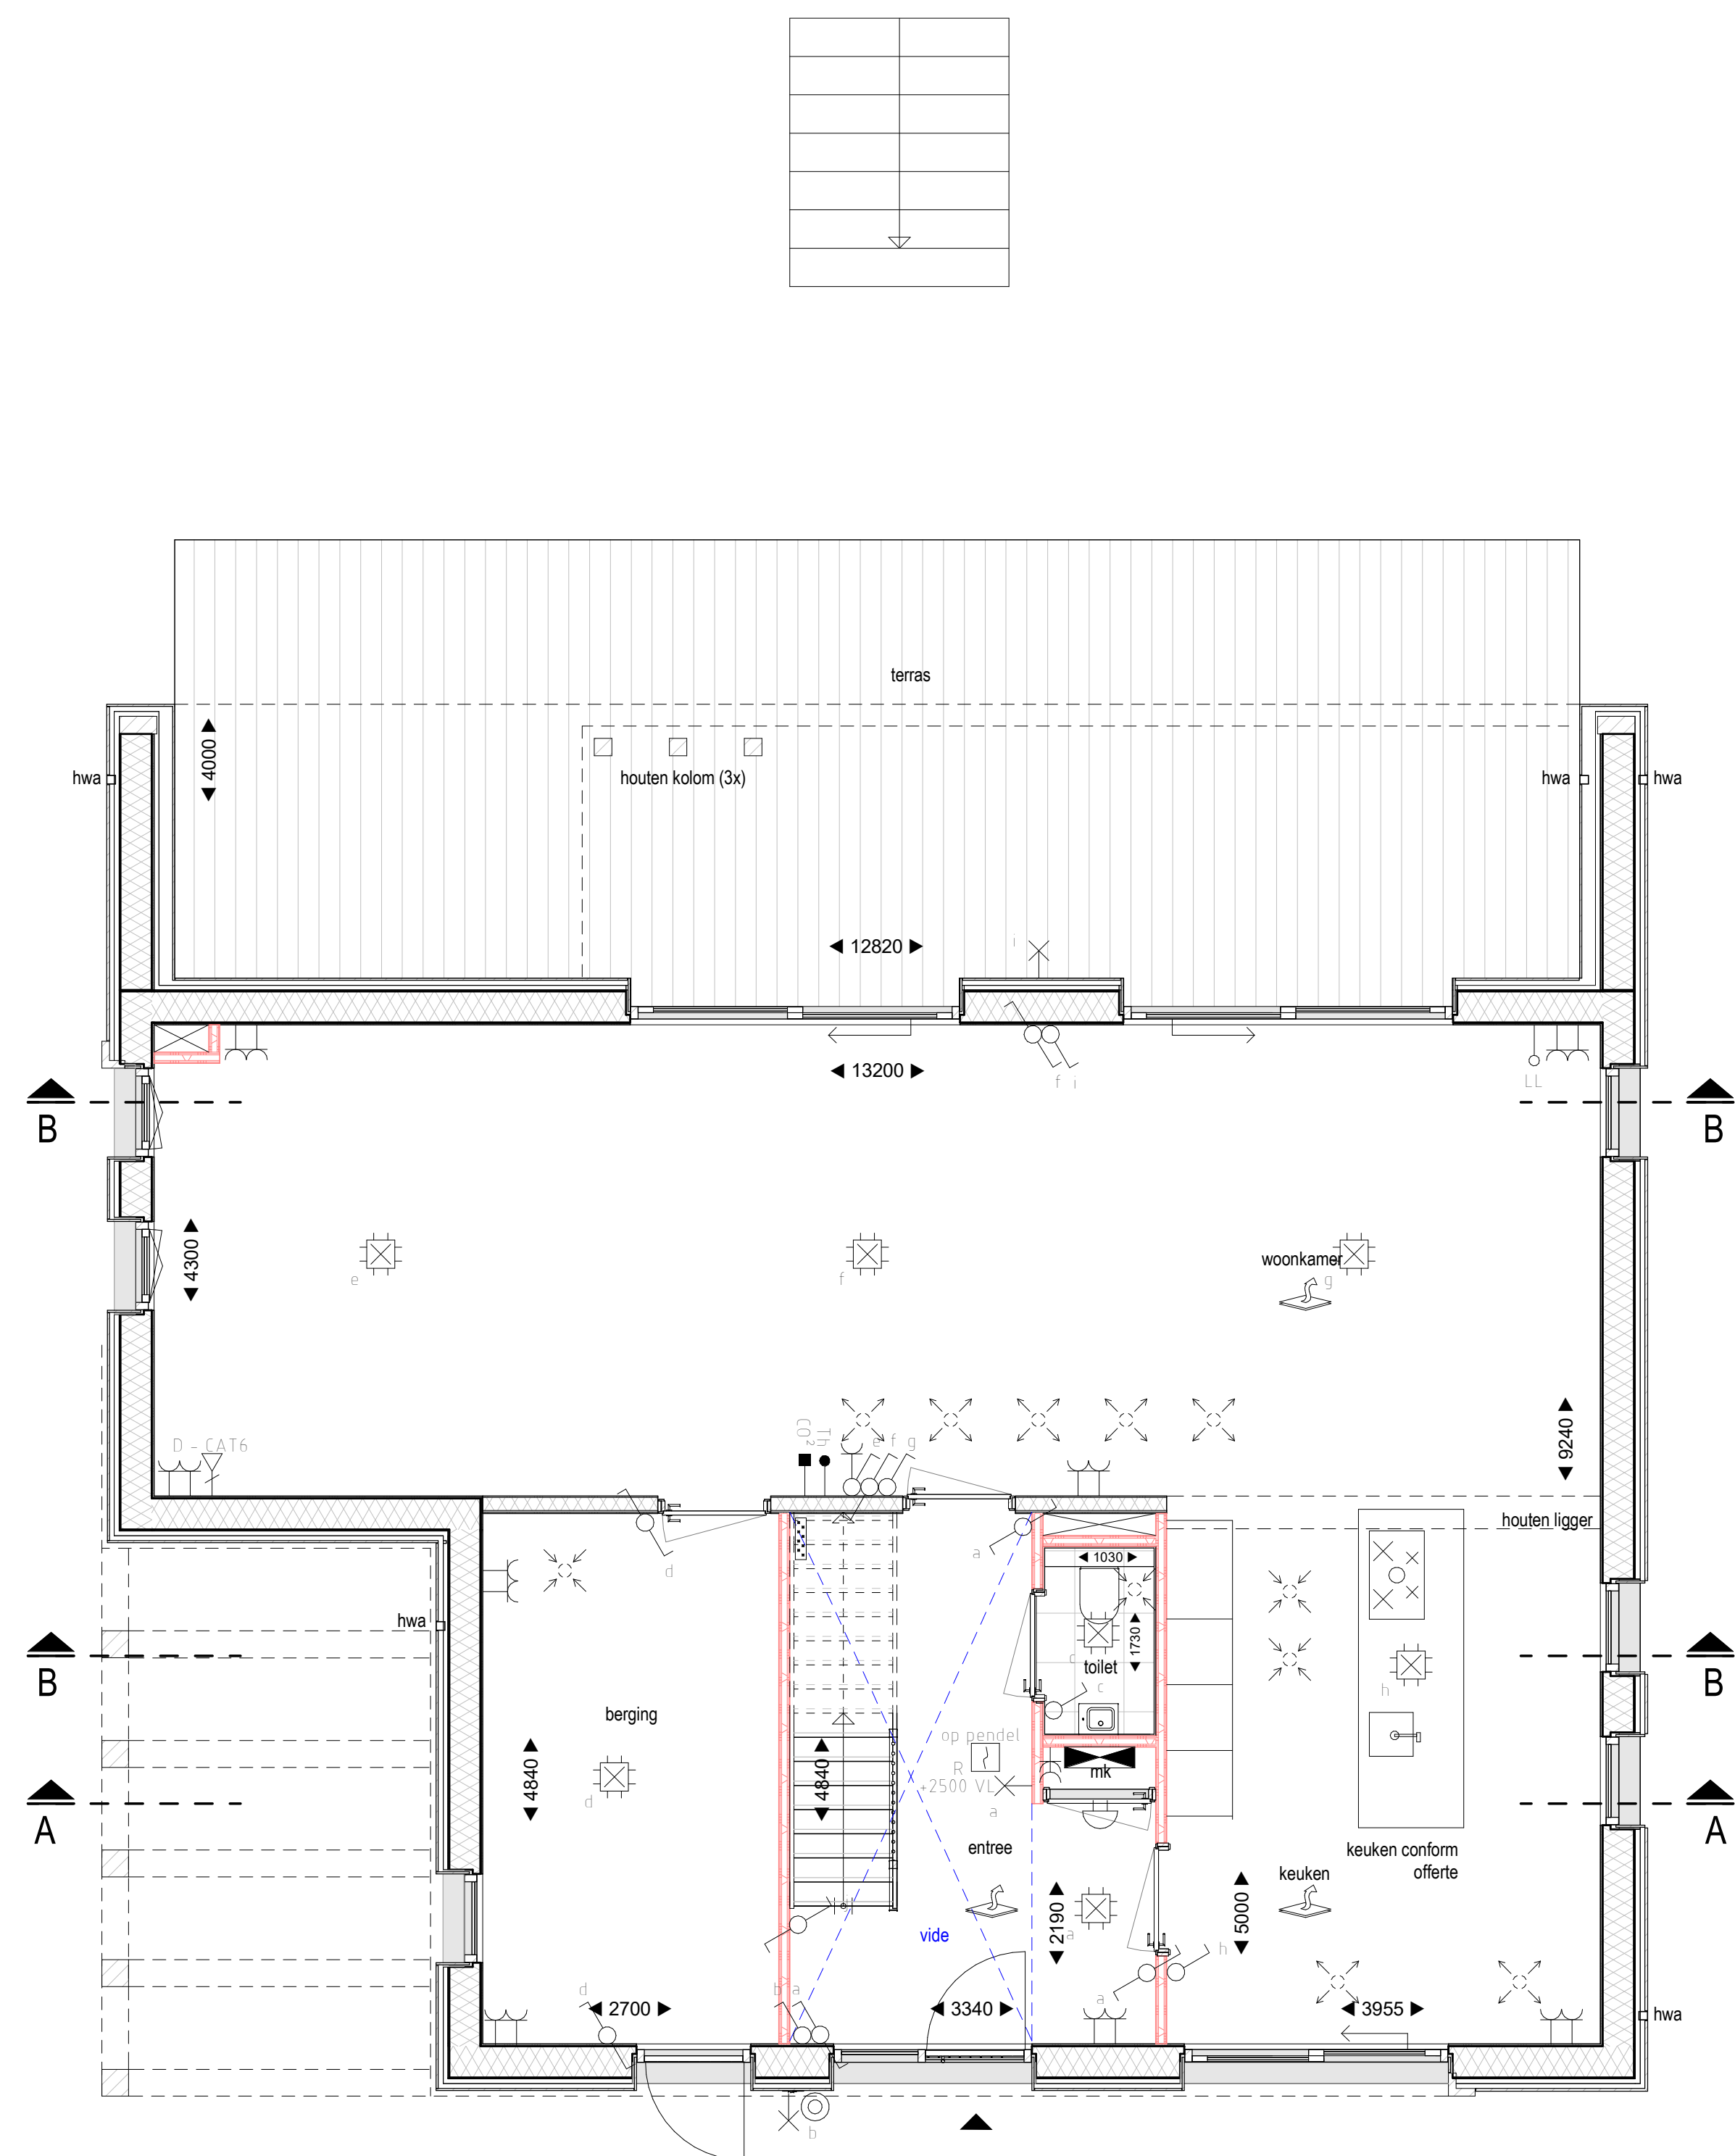


Begane grond

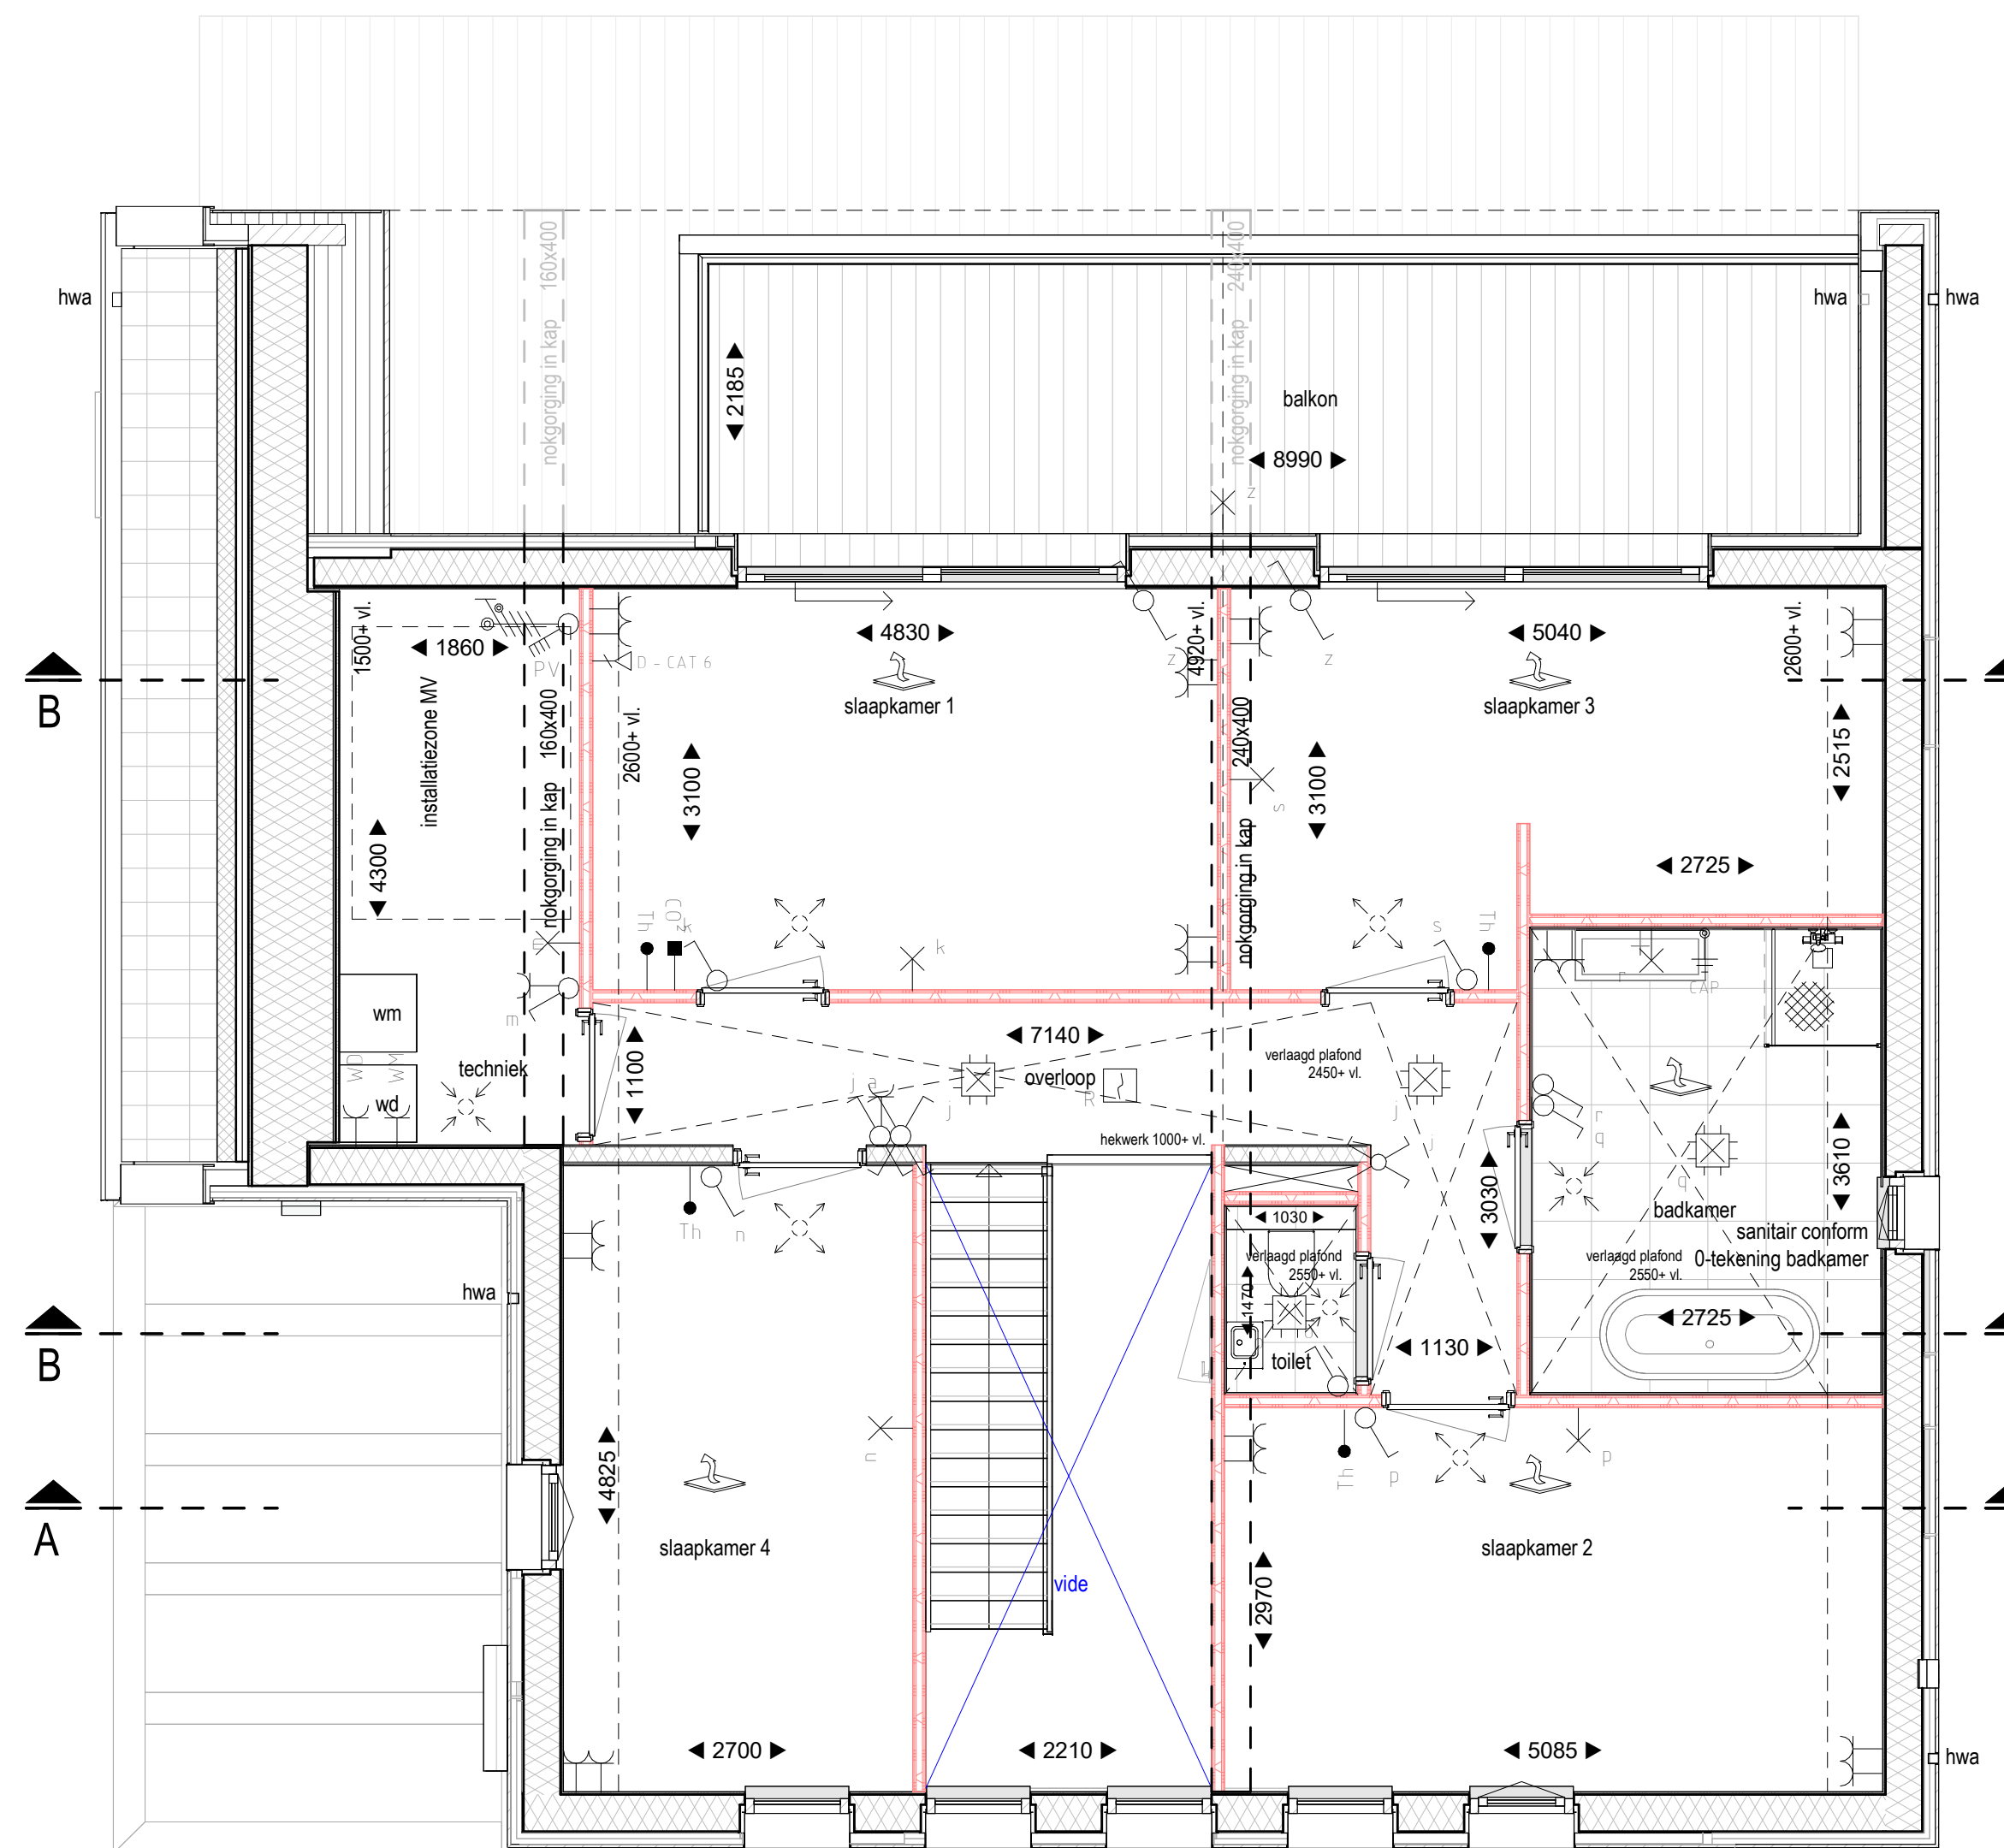


1e Verdieping

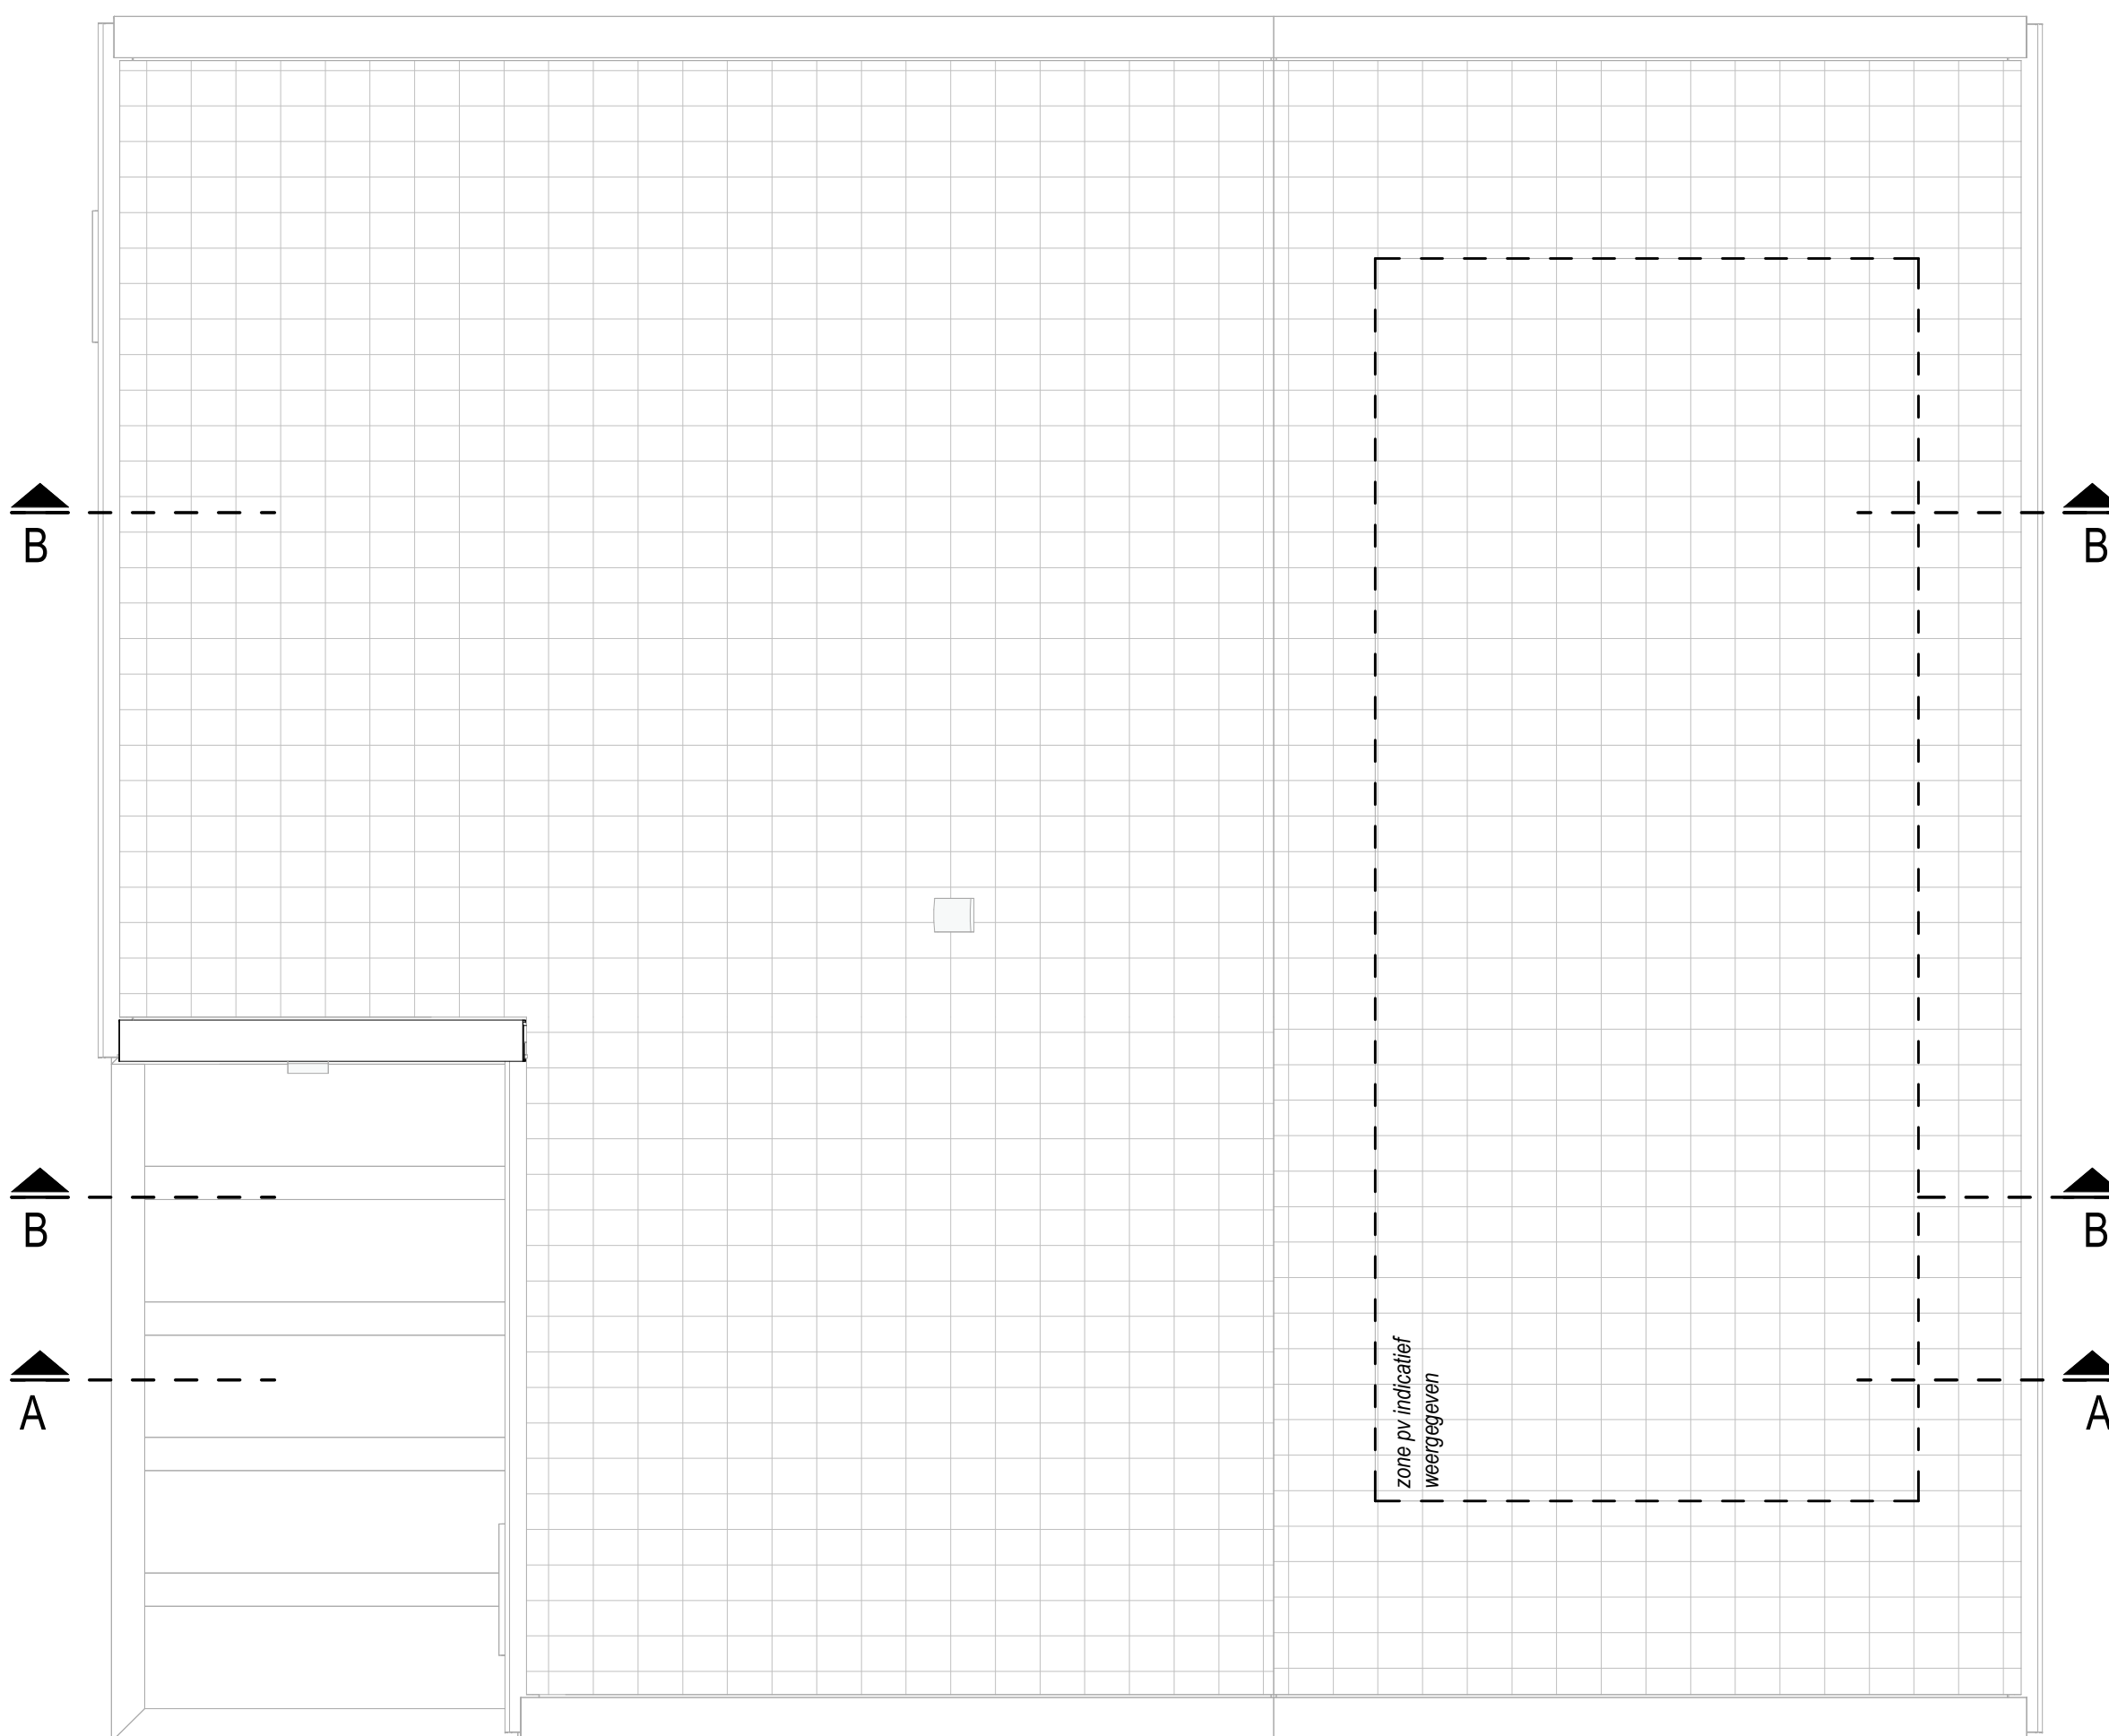

Dak overzicht

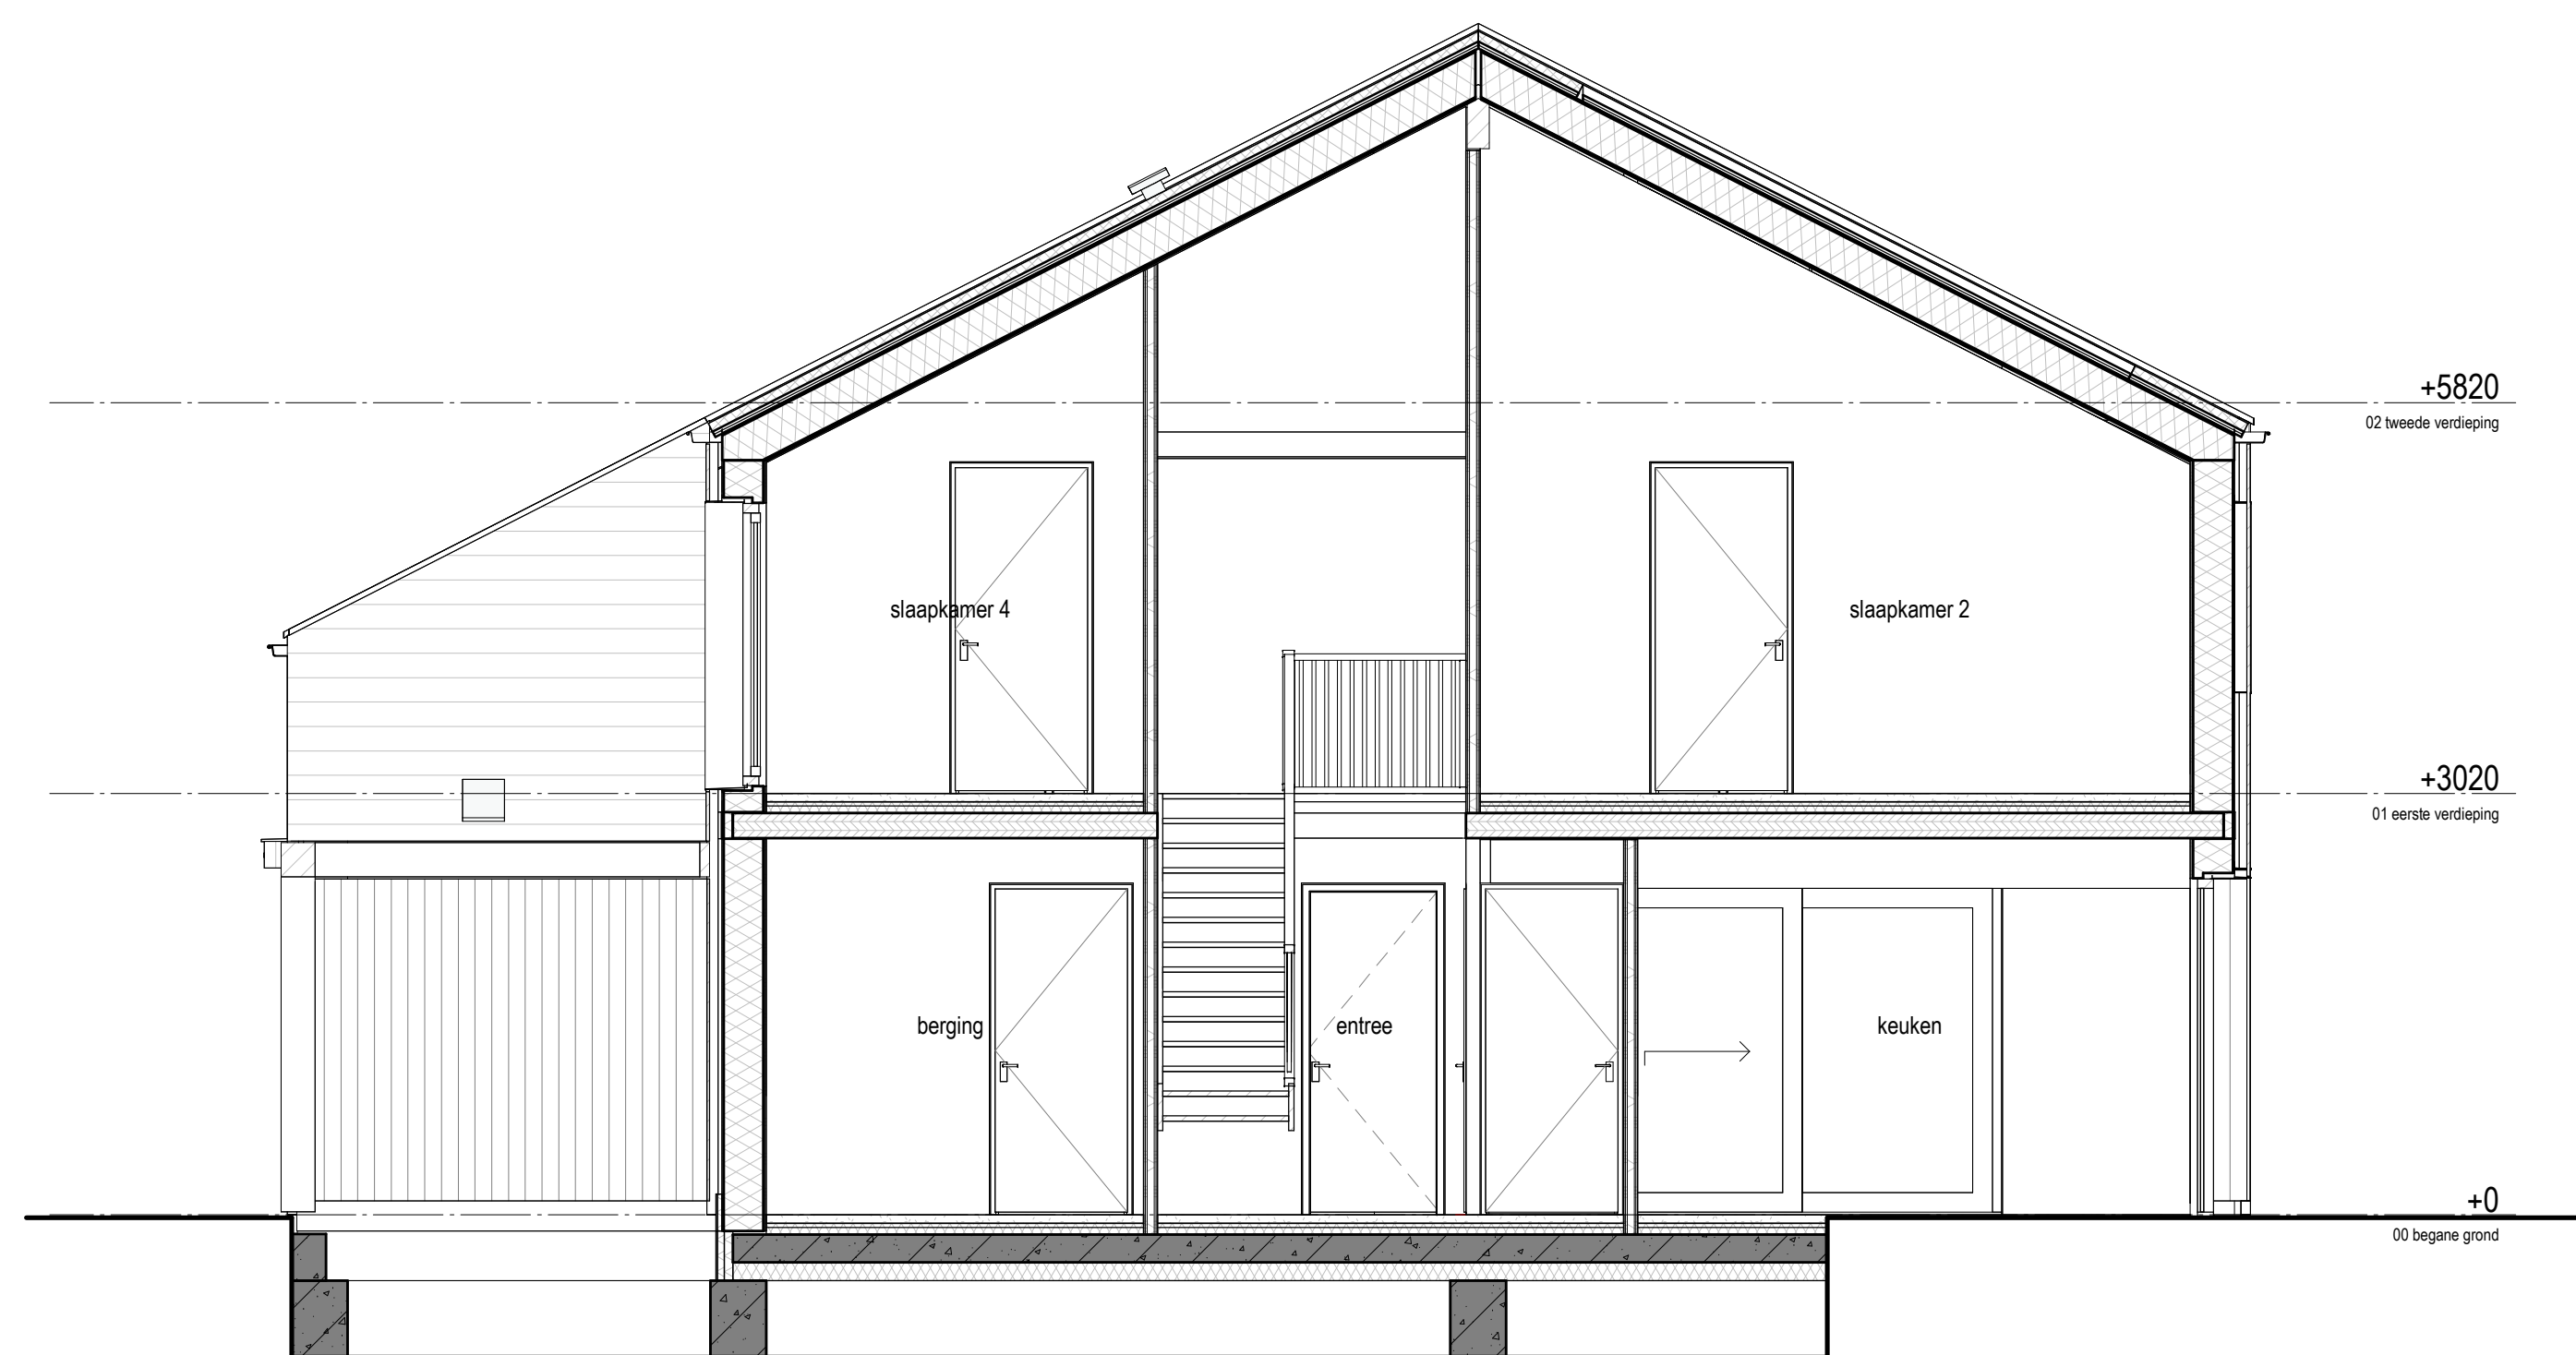

Doorsnede A

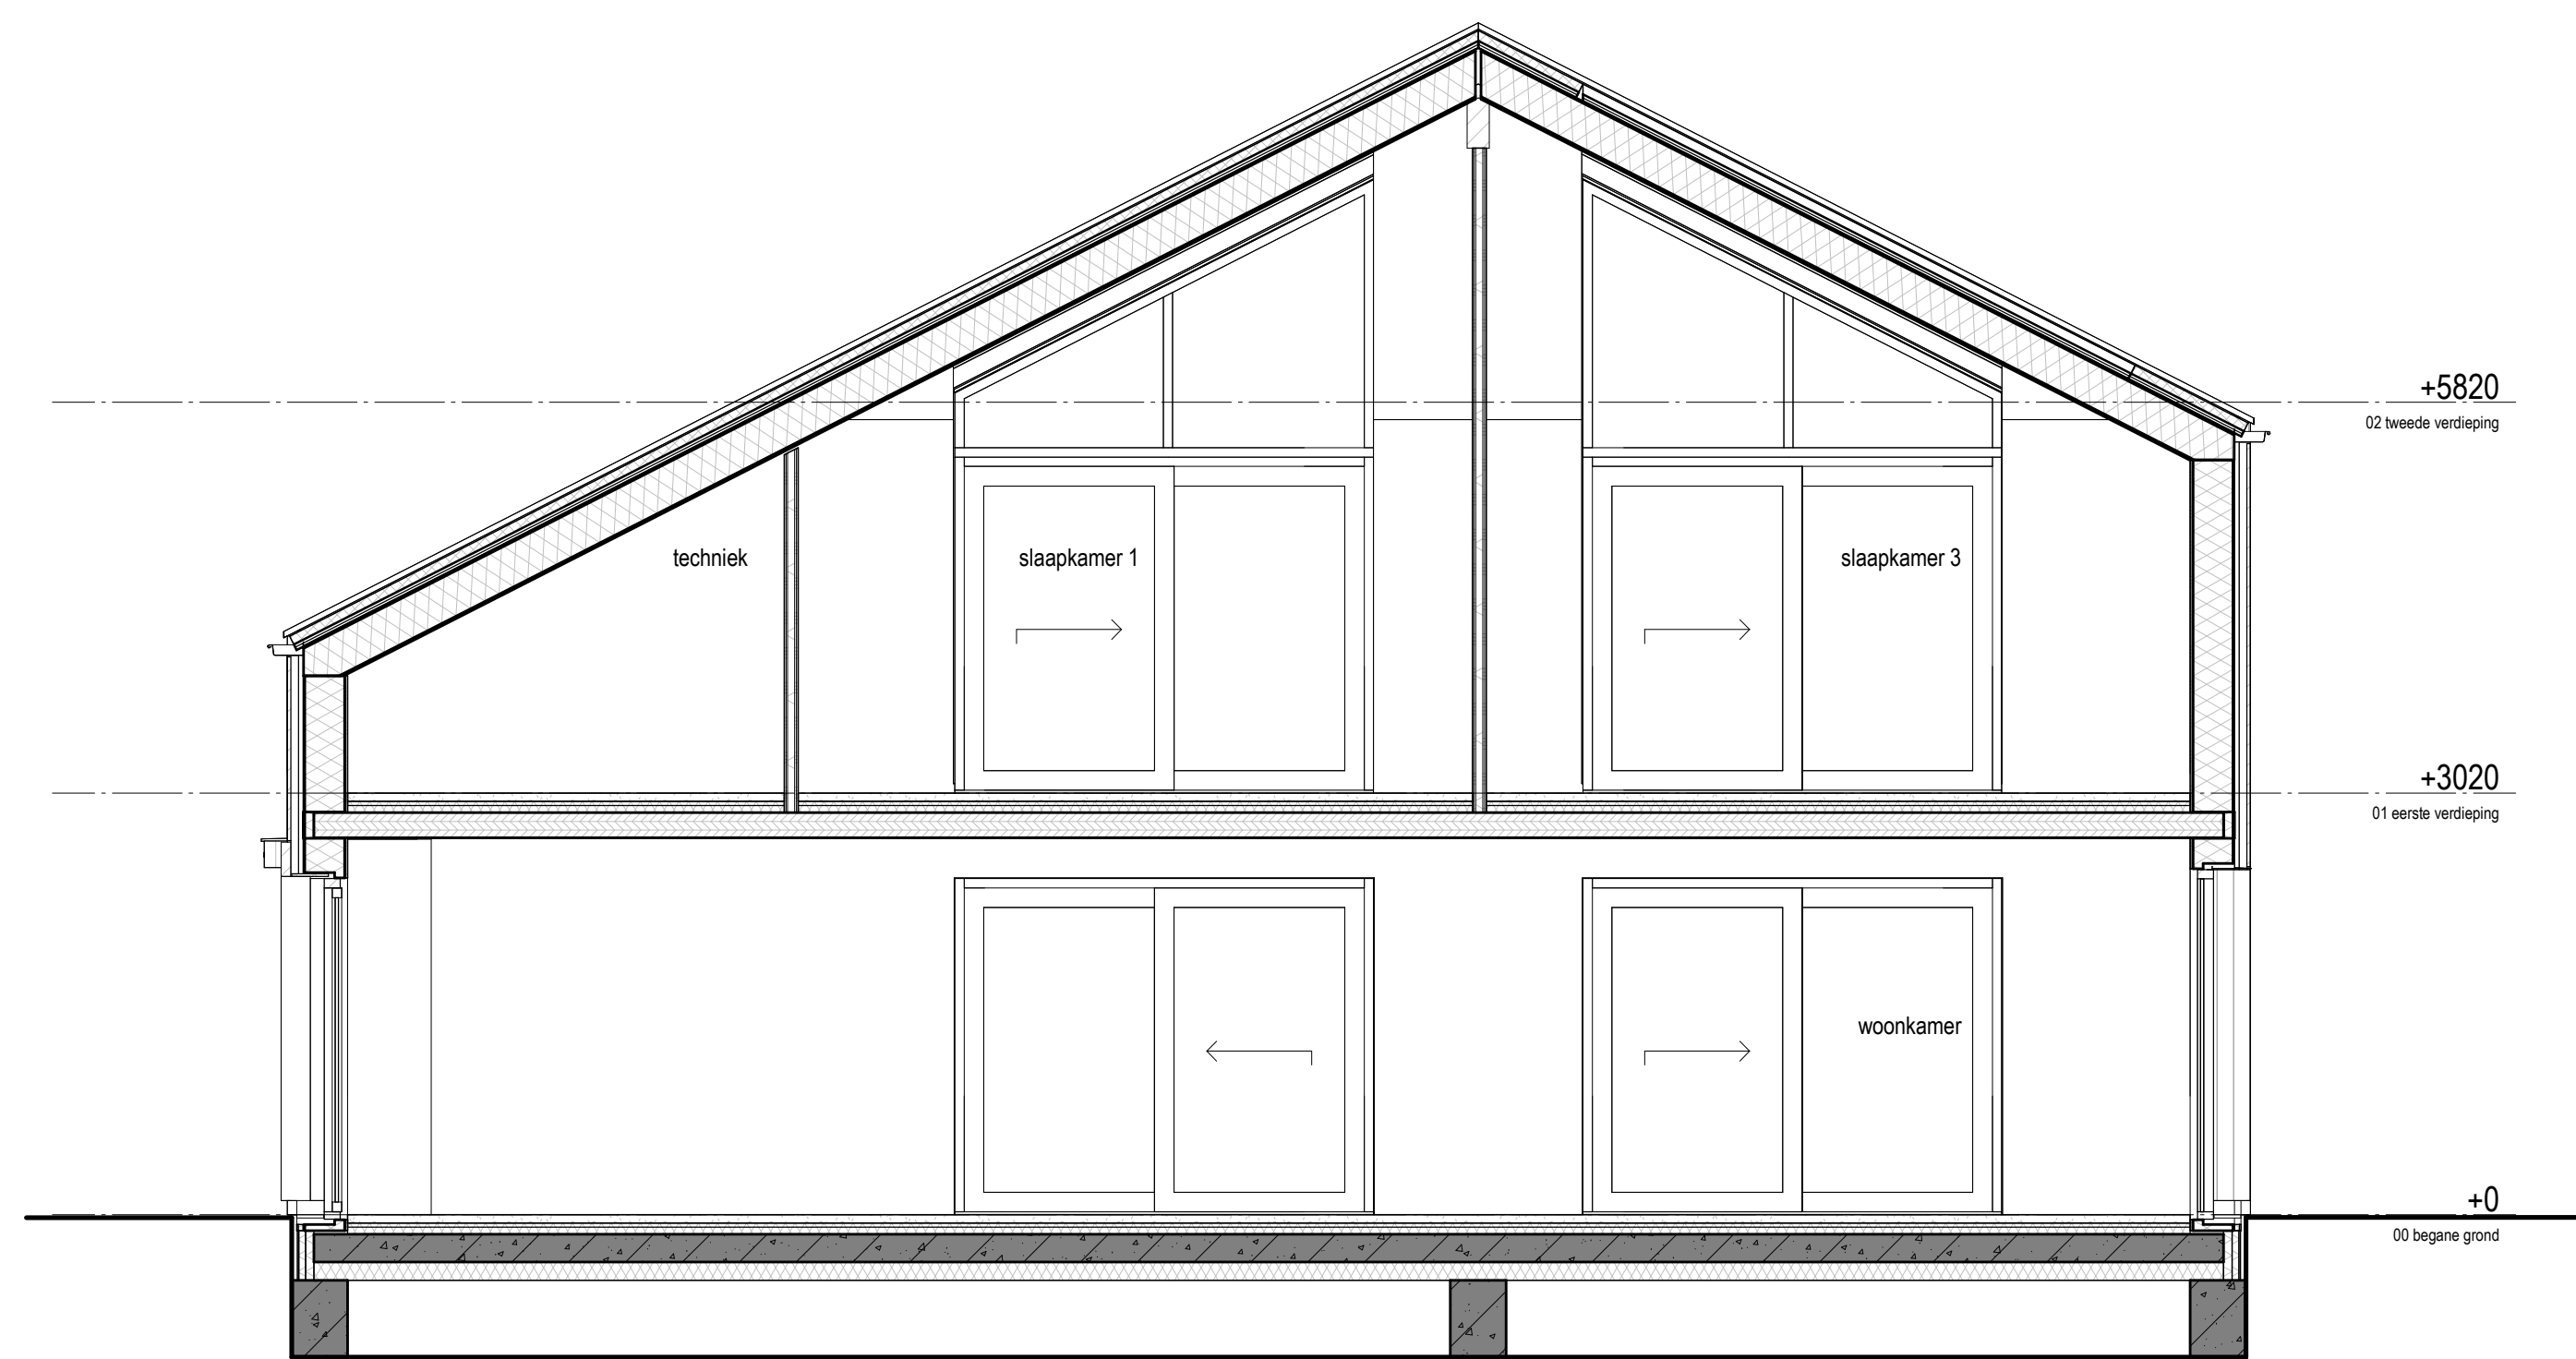

Doorsnede B

Renvooi symbolen

- Centraalraads met lichtpunt
- Aansluitpunt wandlichtpunt (2100mm + vi)
- Enkelzijdige schakelaar (1050mm + vi)
- Wisselschakelaar (1050mm + vi)
- Kruisschakelaar (1050mm + vi)
- Enkelzijdige schakelaar in combinatie met wandcontactdoos (1050mm + vi)
- Wisselschakelaar in combinatie met wandcontactdoos (1050mm + vi)
- Enkelzijdige wandcontactdoos (380mm + vi)
- 2-voudige wandcontactdoos (380mm + vi)
- Wandcontactdoos 230V 2-fasen the kookgroep
- Werkstakelkast 1 b.v. pv-panelen (1050mm + vi)
- CO² meter (1500mm + vi)
- Thermotast (1500mm + vi)
- Optische rookmelder met accu
- Rel
- Beeldruiker (1020mm + vi)
- Verdelingschakelaar
- Centraal aansluitpunt (1600mm + vi)
- Aantal
- Data aansluiting (1800mm + vi)
- Loze leiding (1300mm + vi)

Renvooi bouwkundig

- houten gevelbekleding Romy stor
- houten gevelbekleding Stord type
- houtenplaat, stuwwerk
- houtenplaat met gipsplaat
- lichte scheidingwand, metaalstap met gipsplaat
- dagende binnenwand, houtenbouw met gipsplaat
- gemetselde muur
- EPS isolatie
- Massieve CLT vloer
- vloerplaat (indicatief)
- verwarming
- opdekkende wasmachine / wasdroger
- zone voor de installatie van MV en eventueel omvormer PV-panelen
- Nestkast aan de gevel, inclusief 3x materiaalplaat als gevelbekleding
- Nestkast in de spouw, vloerplaat, eventueel verspreide ROK, 705 of ROK, 600

kleine wijzigingen voorbeelden

- aan de rookvoering kunnen geen rechten worden ontleend
- maatvoering betreft circa-maten en is aangegeven in millimeters
- maatvoering bij schuine dalen is tot de 150 cm. lijn
- elektrisch aansluitpunt, leidingen, ventilatie, putten, radiatoren en rookmelders zijn indicatief aangegeven
- het is mogelijk dat niet alle symbolen van toepassing zijn op uw woningtype

