


Kavel 15

Maatvoering vanaf bouwkundige
wand (niet afgewerkte wand)
Maten zijn ca. maten

Positie MV rooster wand
conform verkooptekening

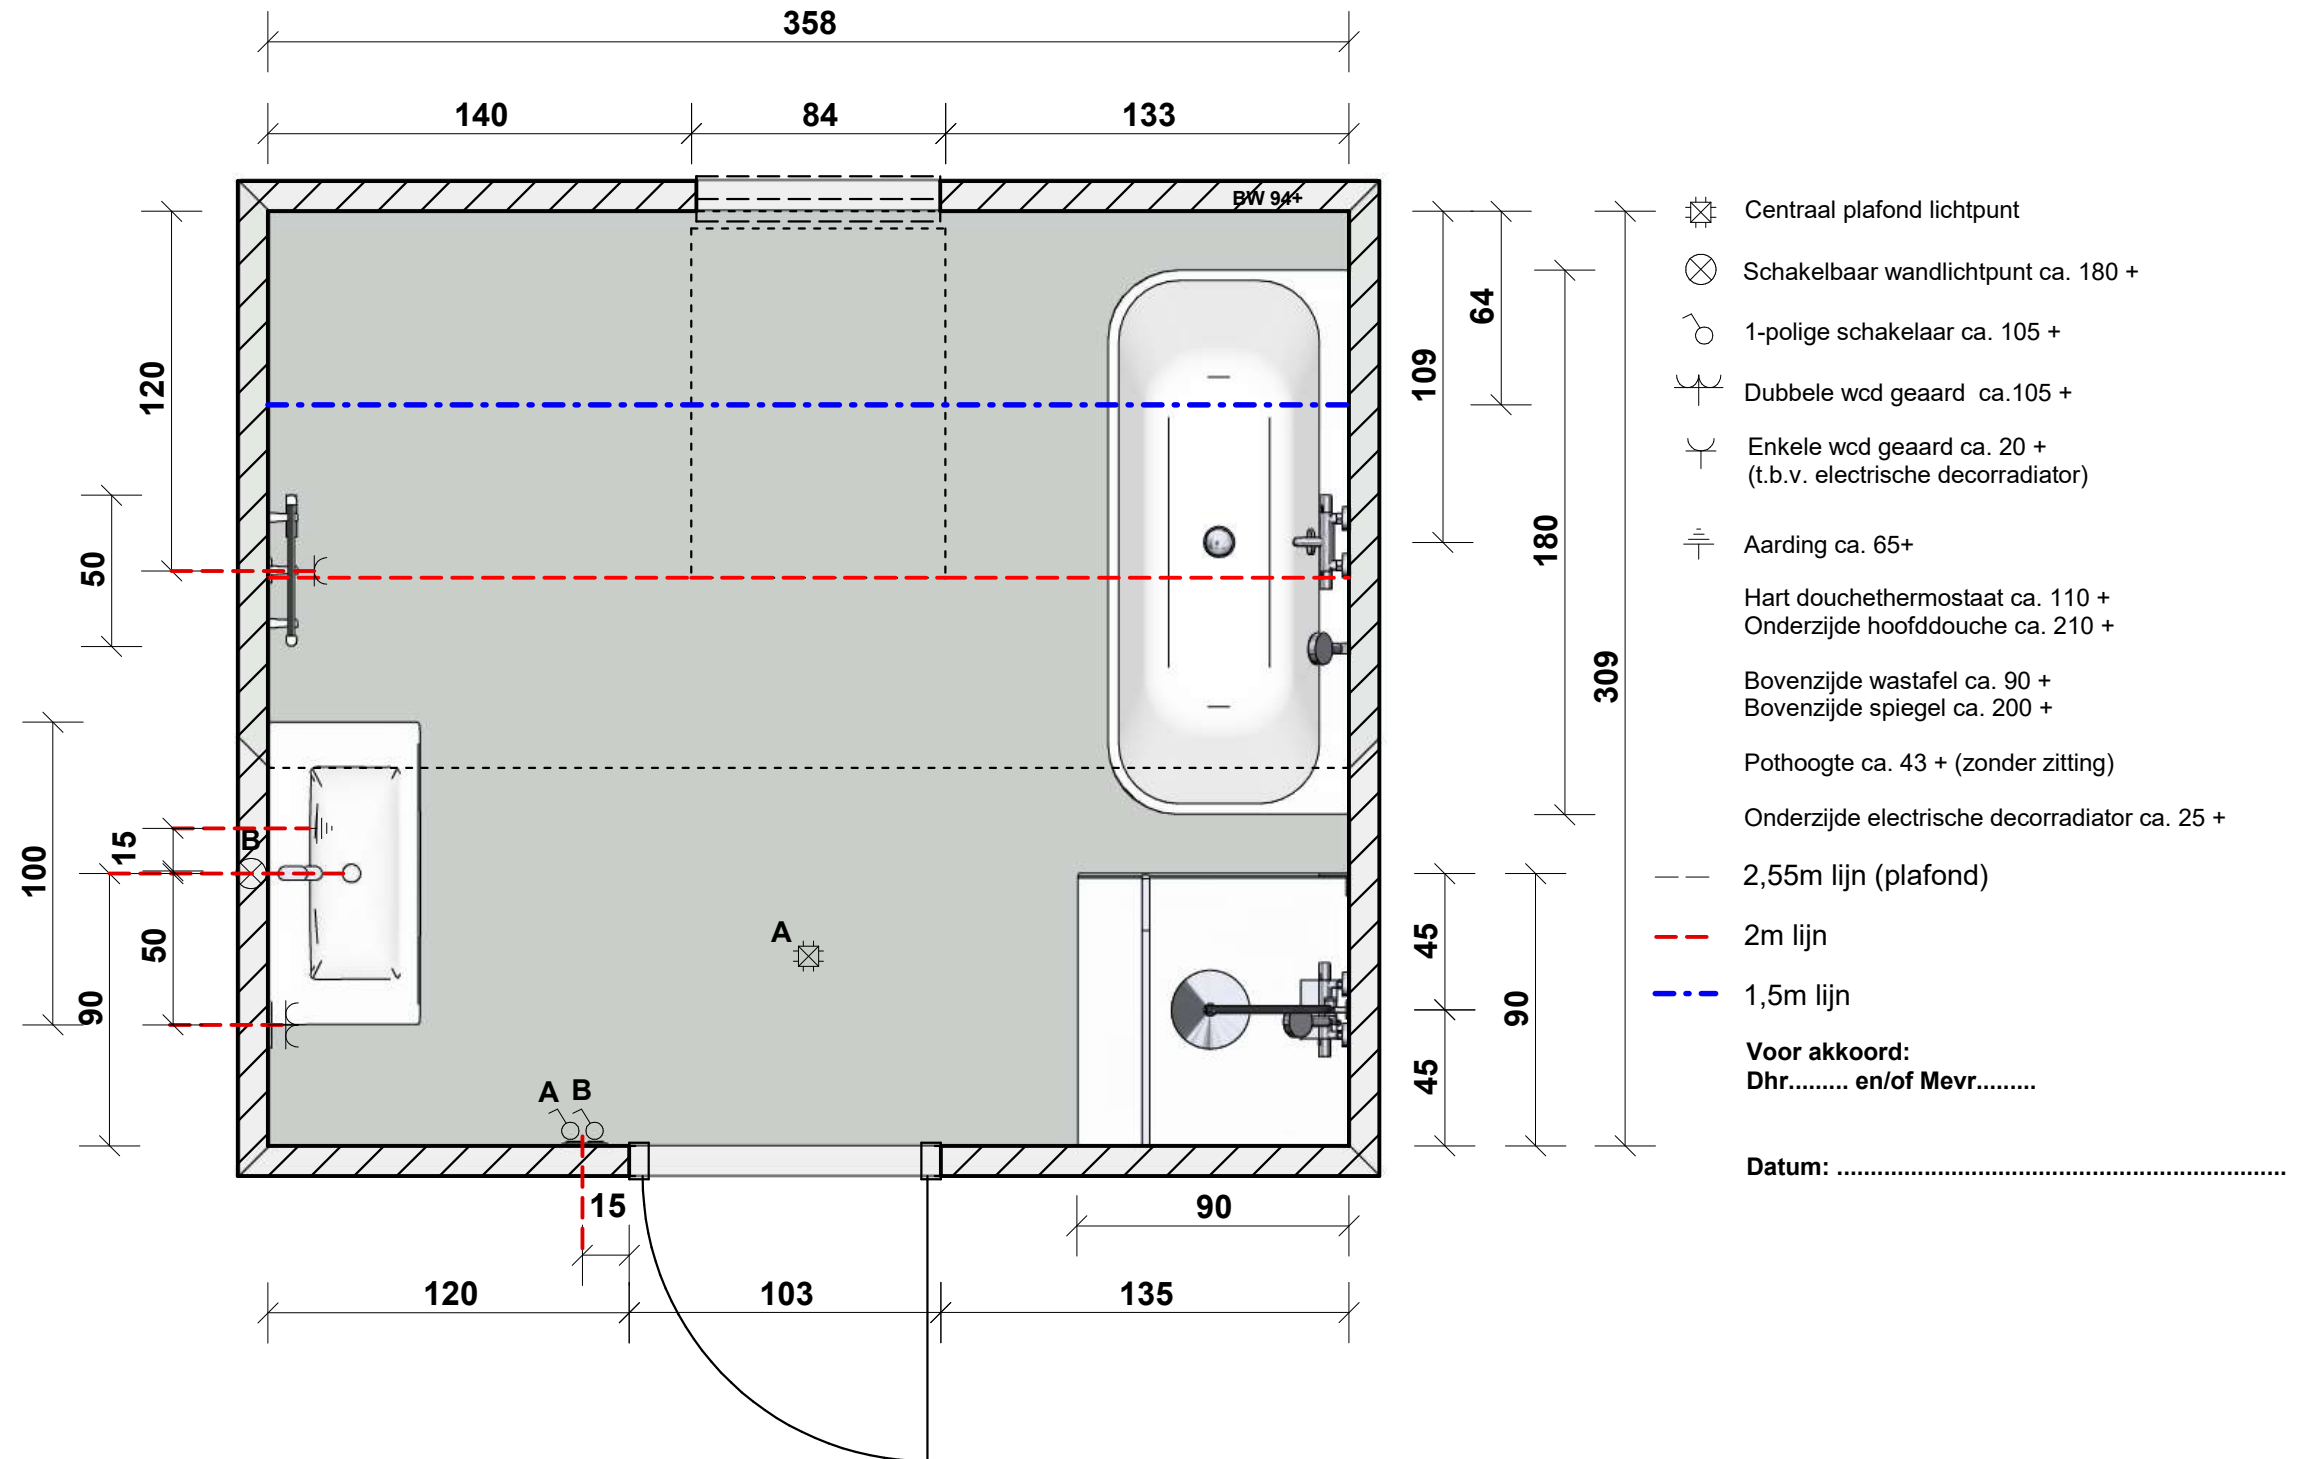


	van Heugten Baddesign Dintel 14 5422 VT Gemert Giesbers		Project: Benedenerf Nijmegen
			Ruimte: 0-tekening badkamer kavel 15
	20-10-2025		Voor Akkoord:
		1 : 25	
		Janne van den Tillaar	

Kavel 15

Maatvoering vanaf bouwkundige
wand (niet afgewerkte wand)
Maten zijn ca. maten

Positie MV rooster wand
conform verkooptekening

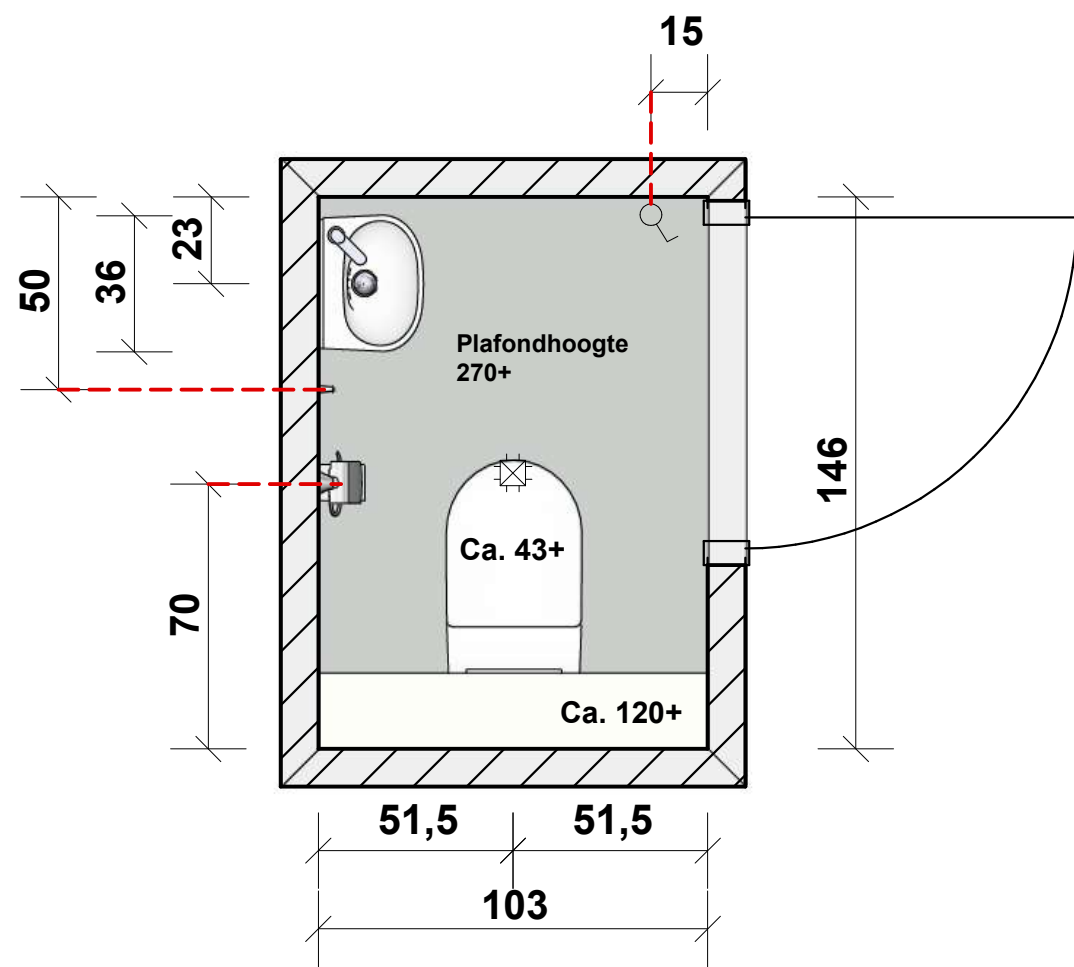


- Centraal plafond lichtpunt
- 1-polige schakelaar ca. 105 +
- Pothoogte ca. 43 + (zonder zitting)
- Bovenzijde fontein ca. 90+
- Hartmaat toiletrolhouder ca. 75+
- Hartmaat handdoekhaak ca. 90+

Voor akkoord:
Dhr..... en/of Mevr.....

Datum:

	van Heugten Baddesign Dintel 14 5422 VT Gemert Giesbers		Project: Benedenerf Nijmegen
			Ruimte: 0-tekening toiletruimte bgg kv 15
	20-10-2025		Voor Akkoord:
	Janne van den Tillaar		

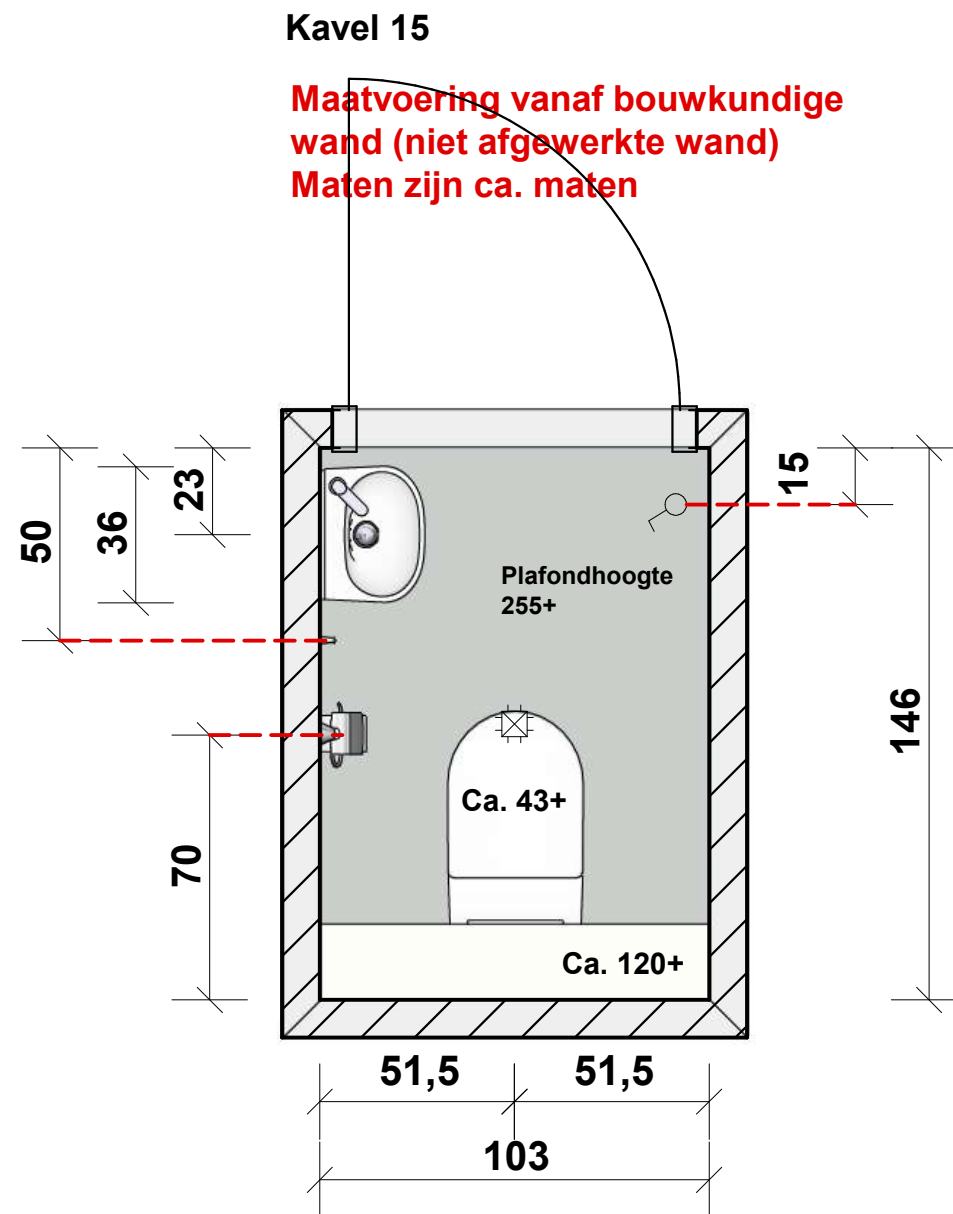

Positie MV rooster wand conform verkooptekening

- Centraal plafond lichtpunt
- 1-polige schakelaar ca. 105 +
- Pothoogte ca. 43 + (zonder zitting)
- Bovenzijde fontein ca. 90+
- Hartmaat toiletrolhouder ca. 75+
- Hartmaat handdoekhaak ca. 90+

Voor akkoord:
Dhr..... en/of Mevr.....

Datum:

	van Heugten Baddesign Dintel 14 5422 VT Gemert Giesbers		Project: Benedenerf Nijmegen
			Ruimte: 0-tekening toiletruimte verdieping kv 15
	20-10-2025	Janne van den Tillaar	Voor Akkoord: