



Voorgevel




Rechter zijgevel




Achtergevel




Linker zijgevel

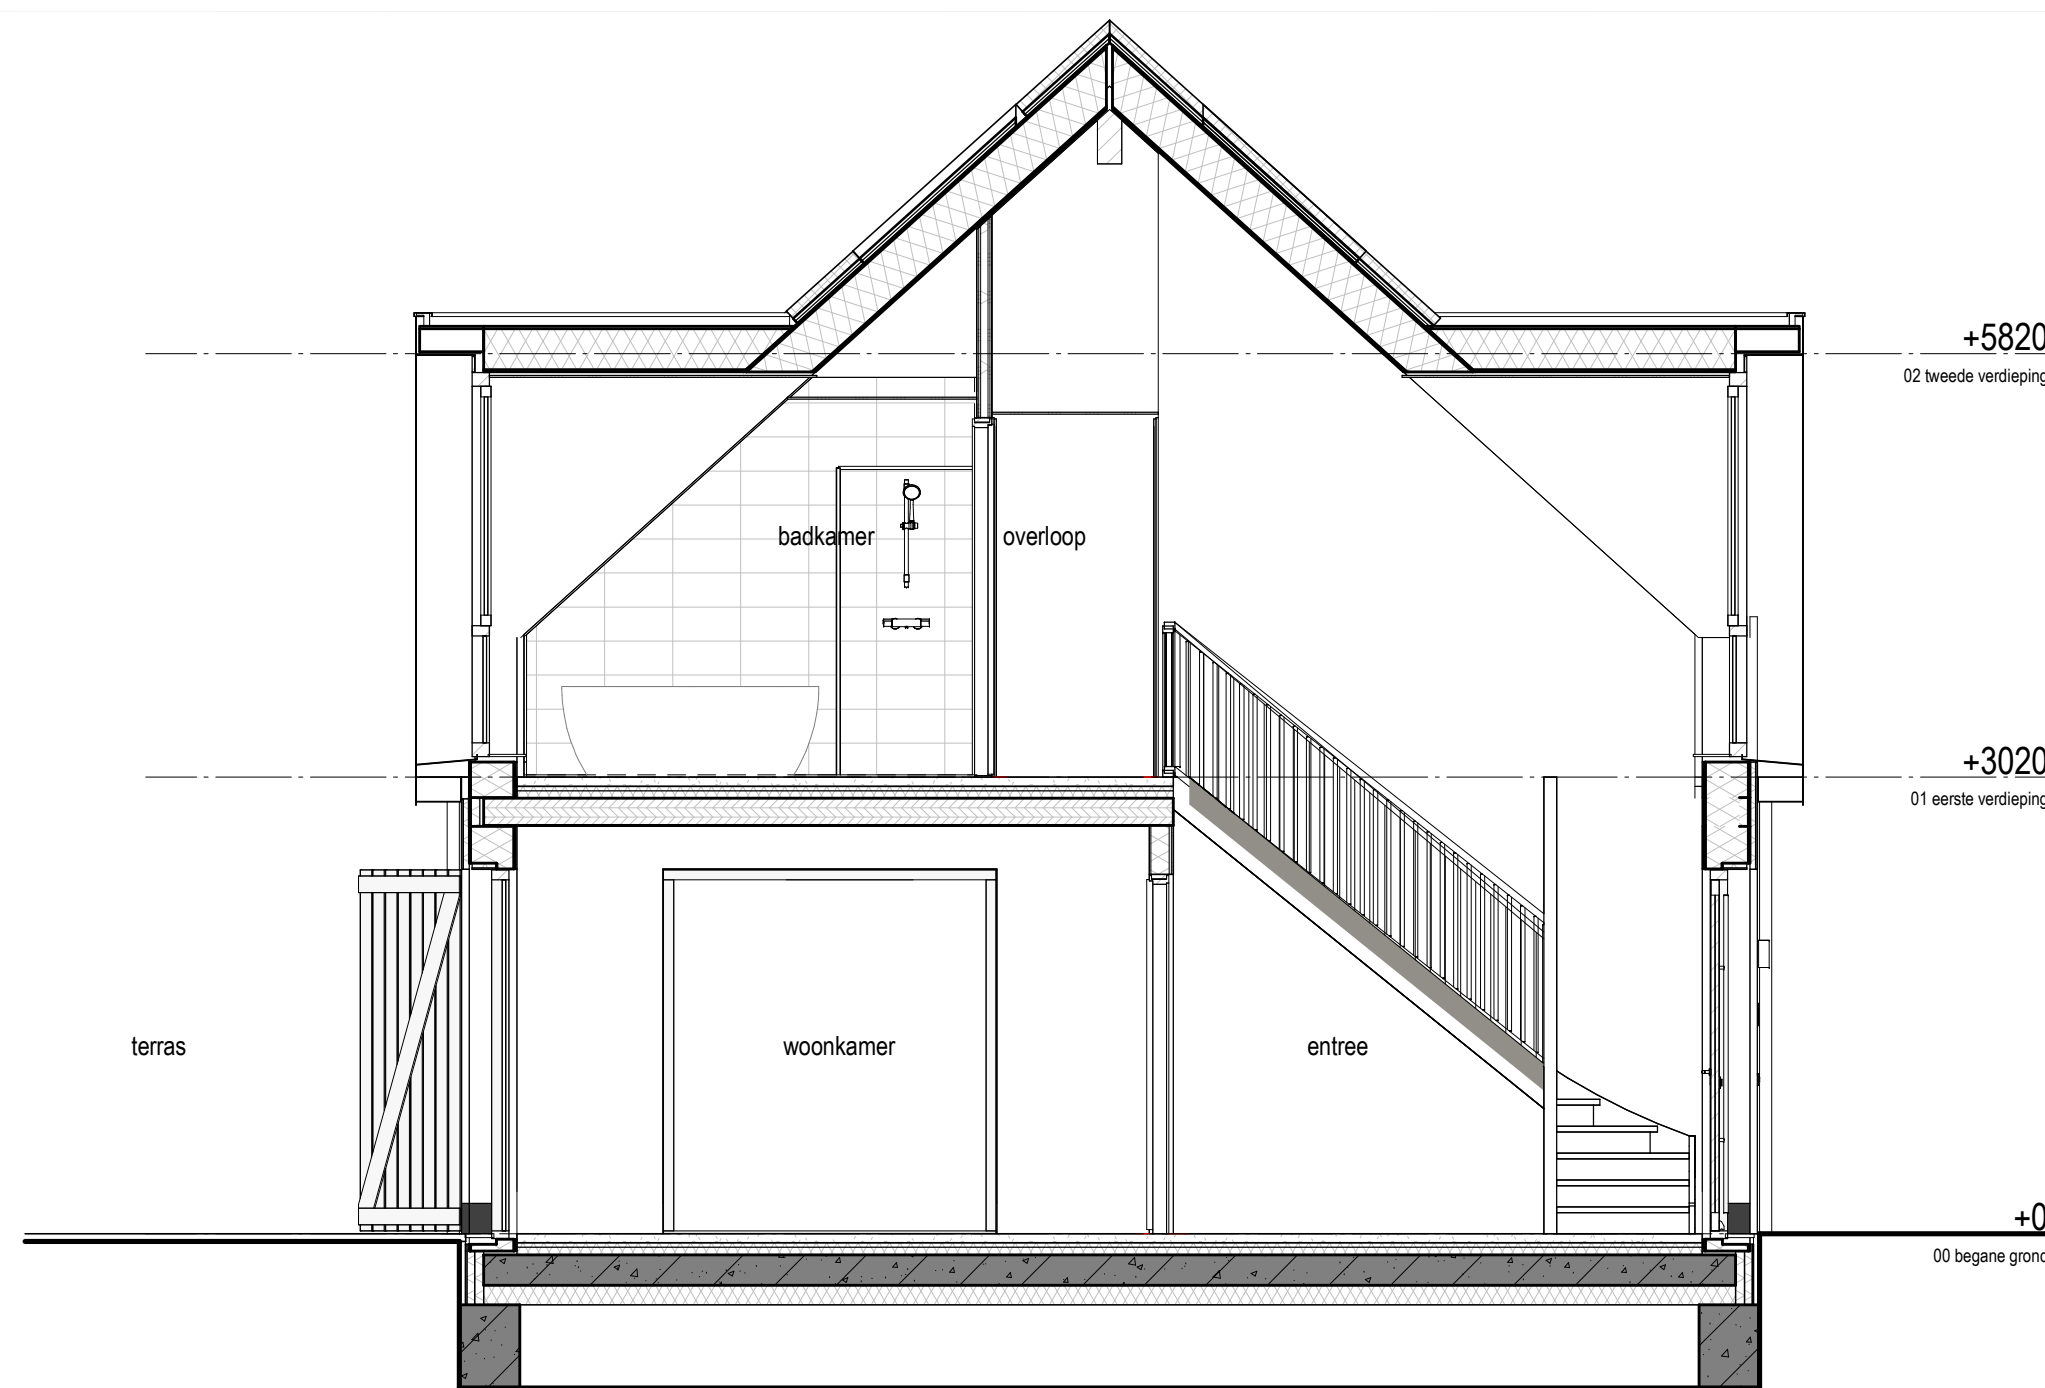


Doorsnede A

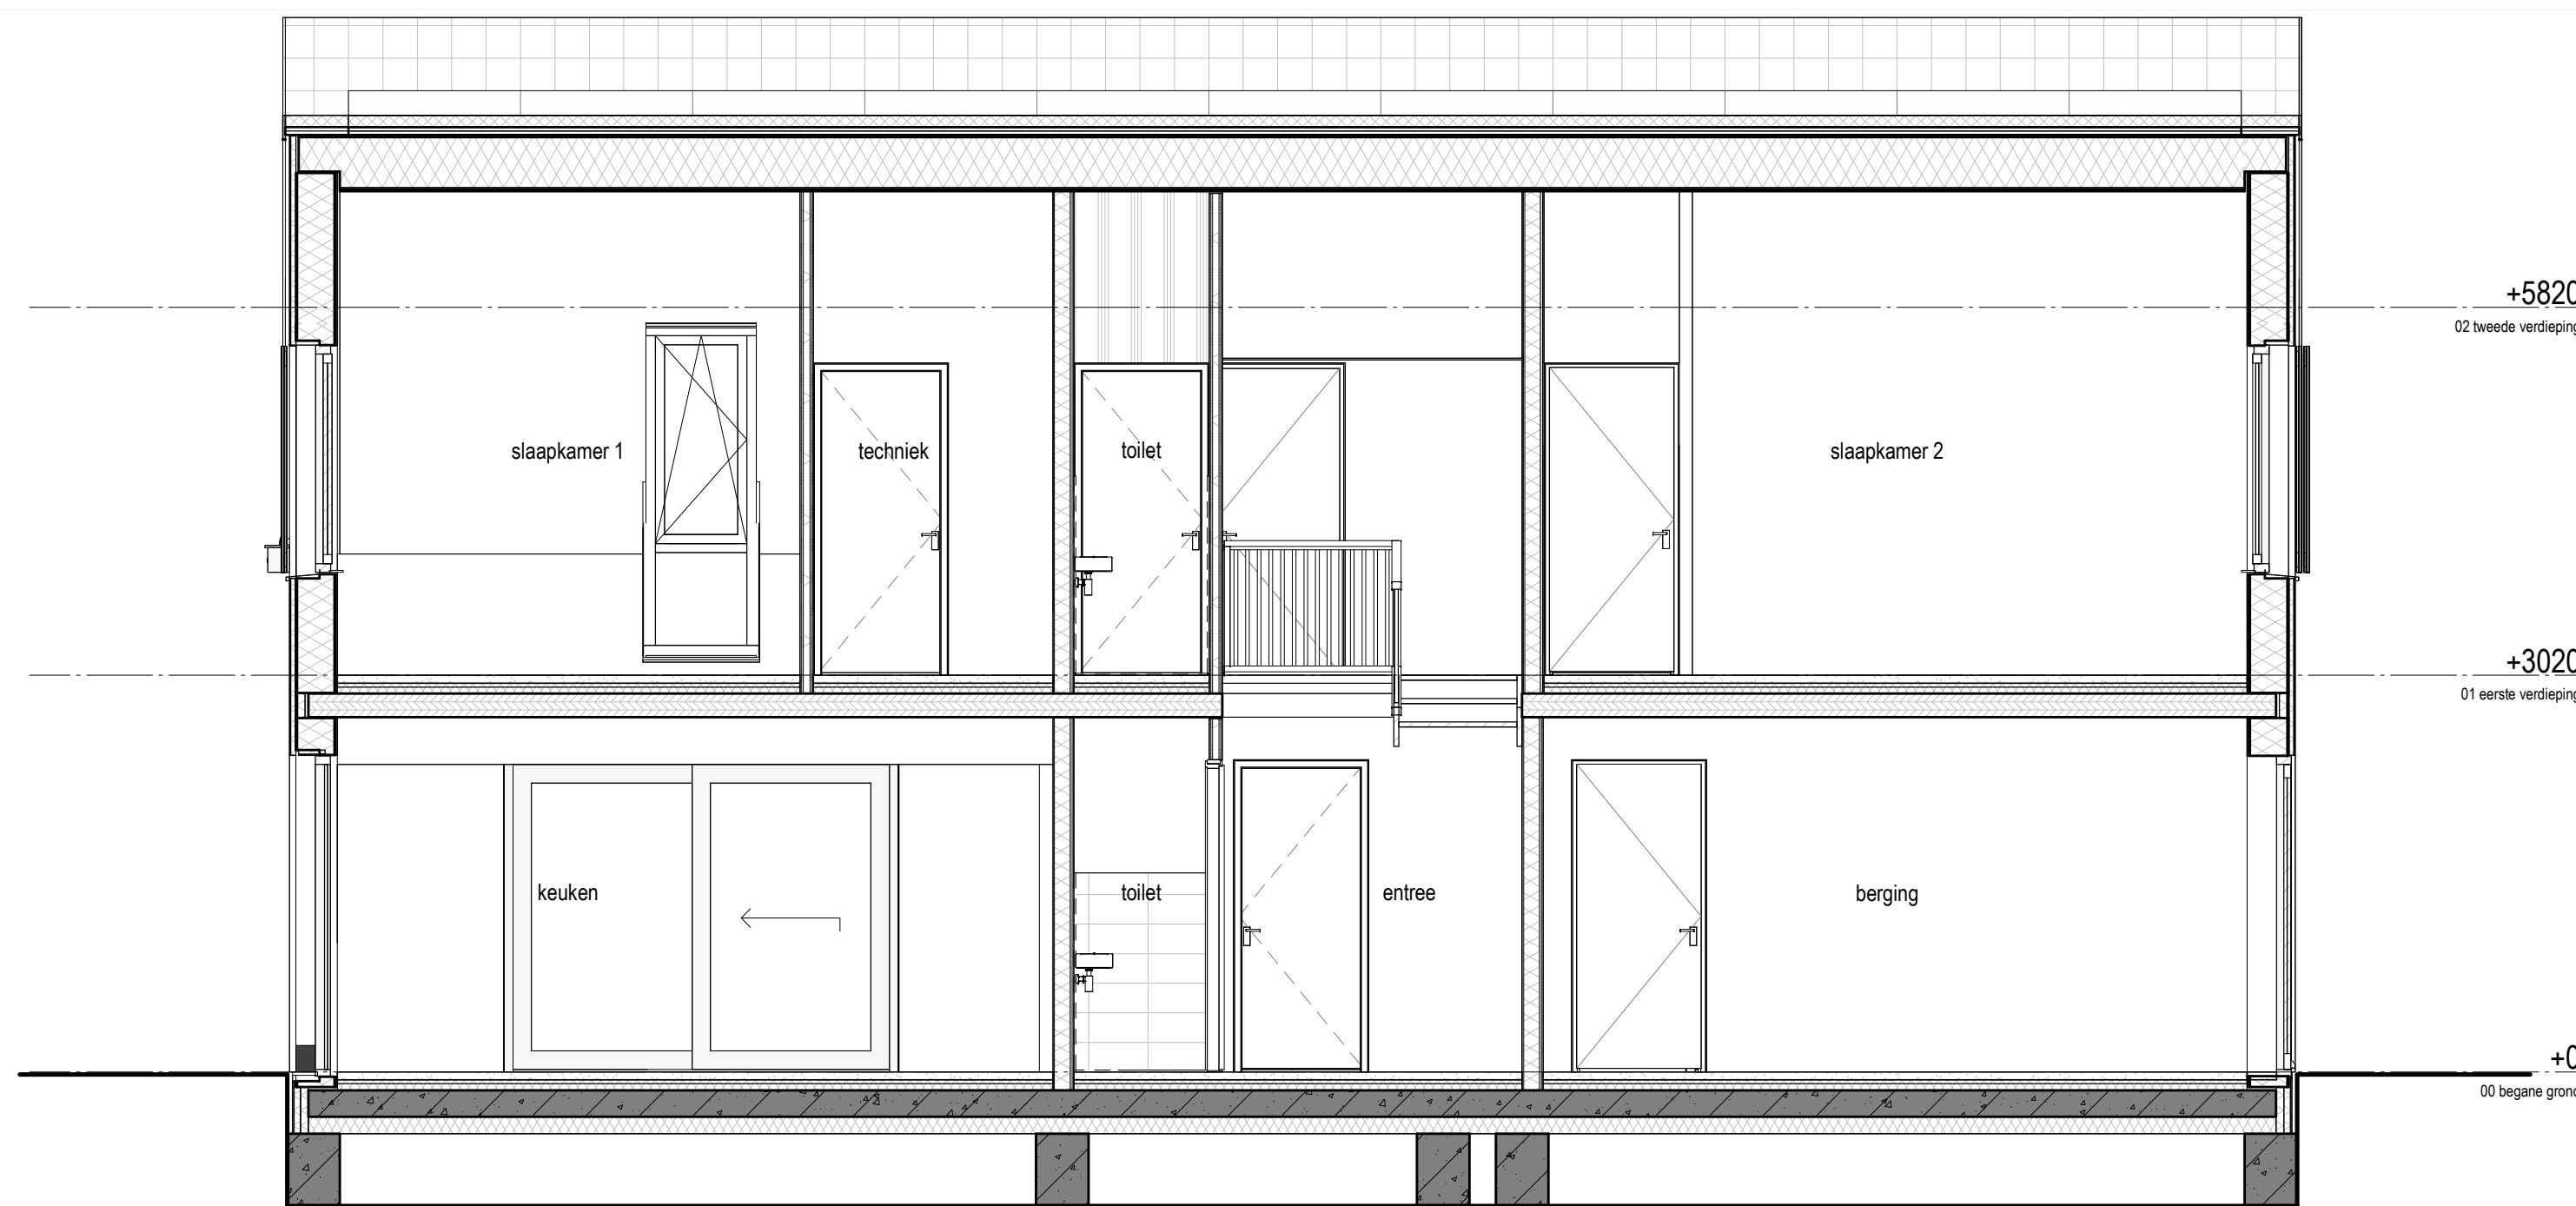


Doorsnede B

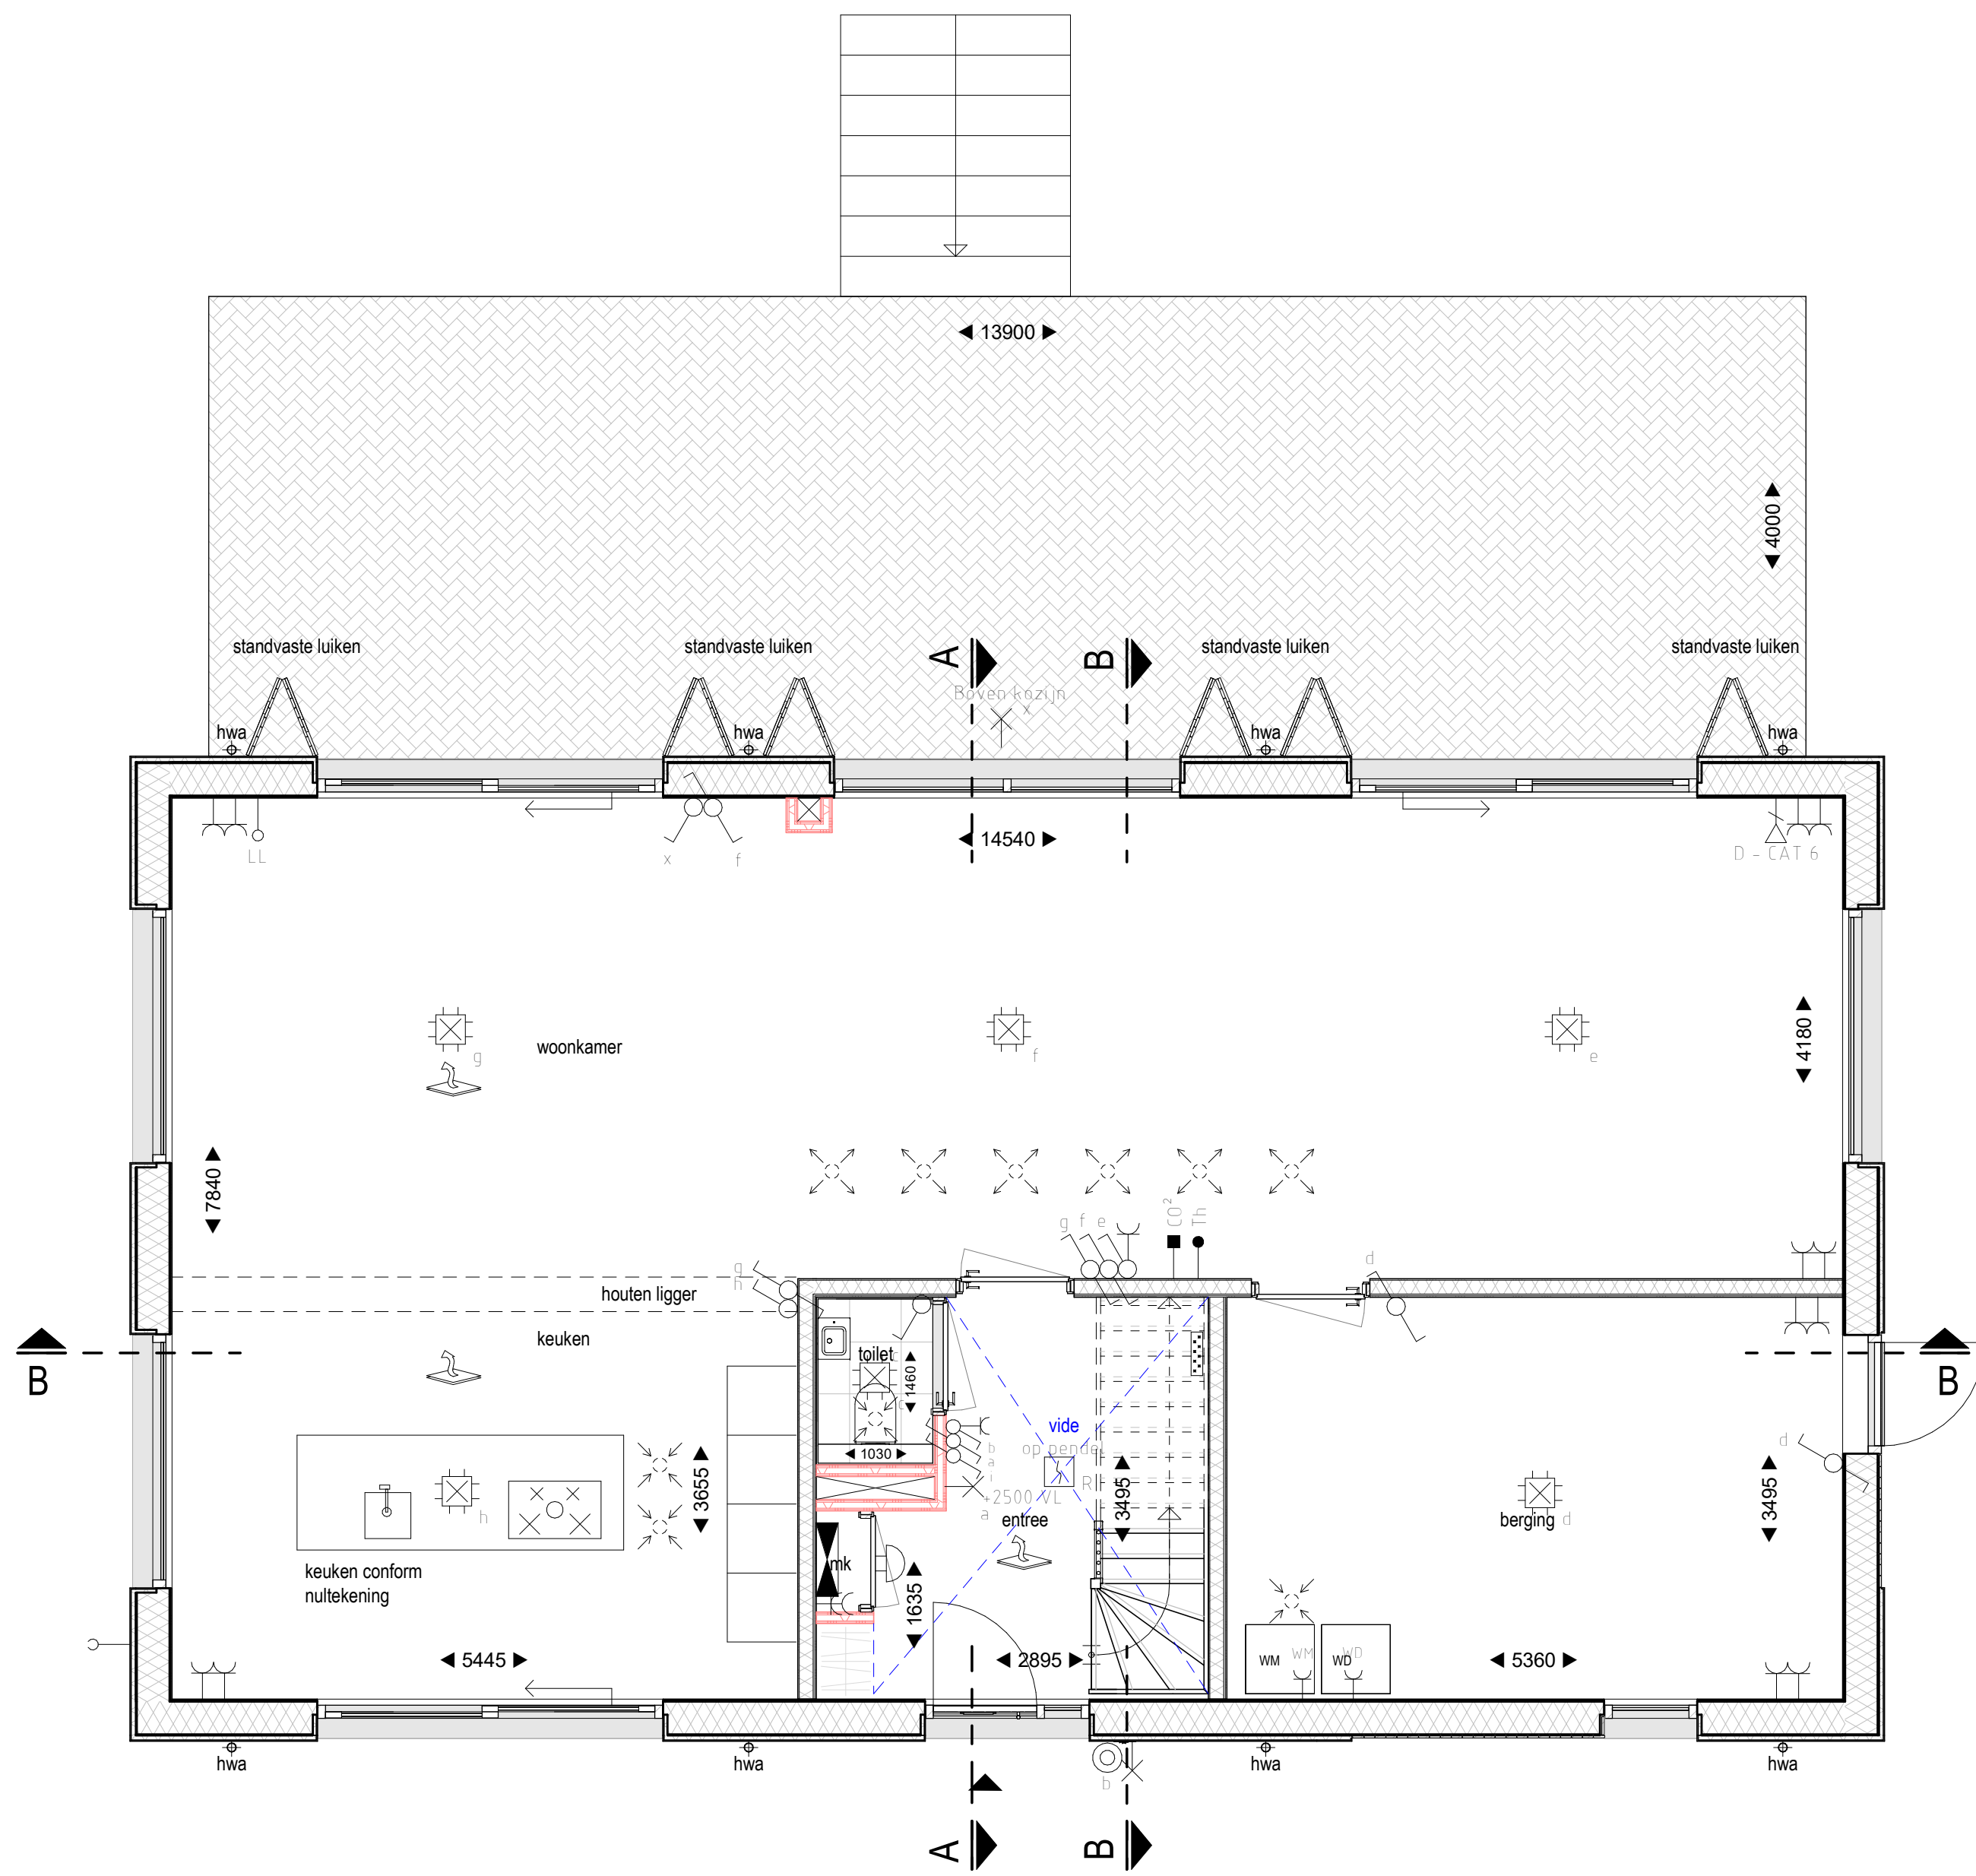

Begane grond

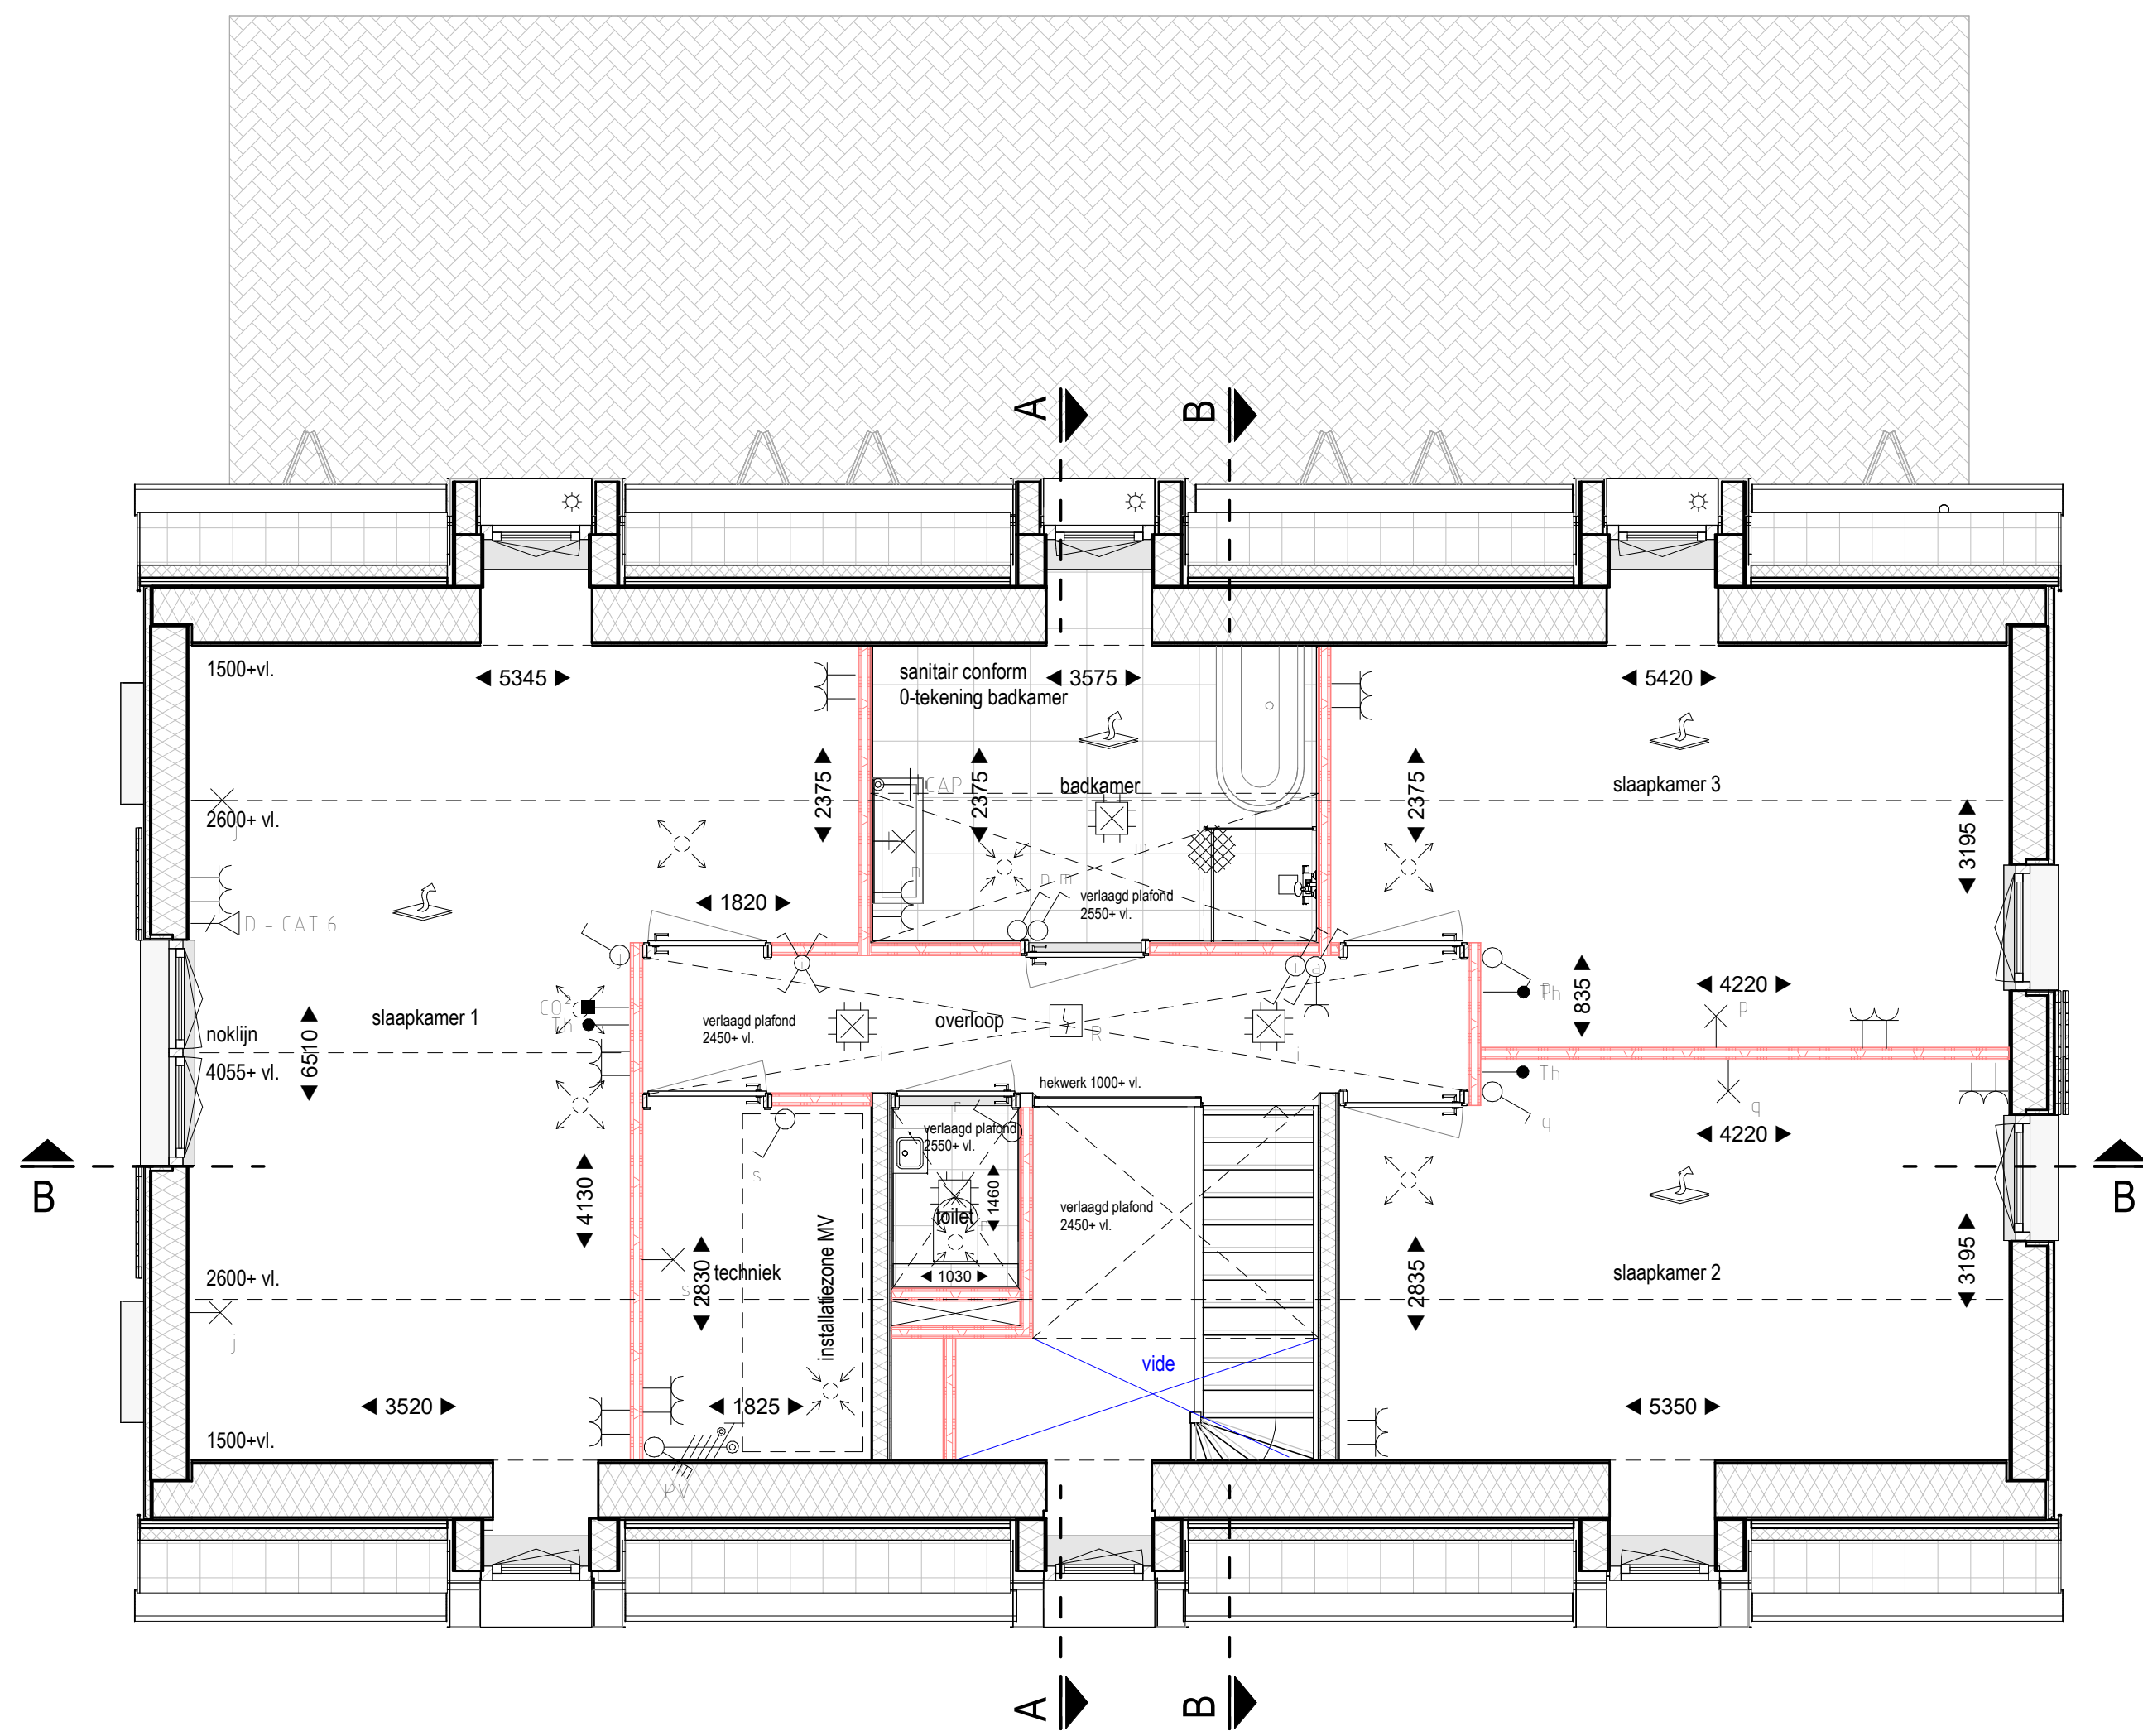


1e Verdieping

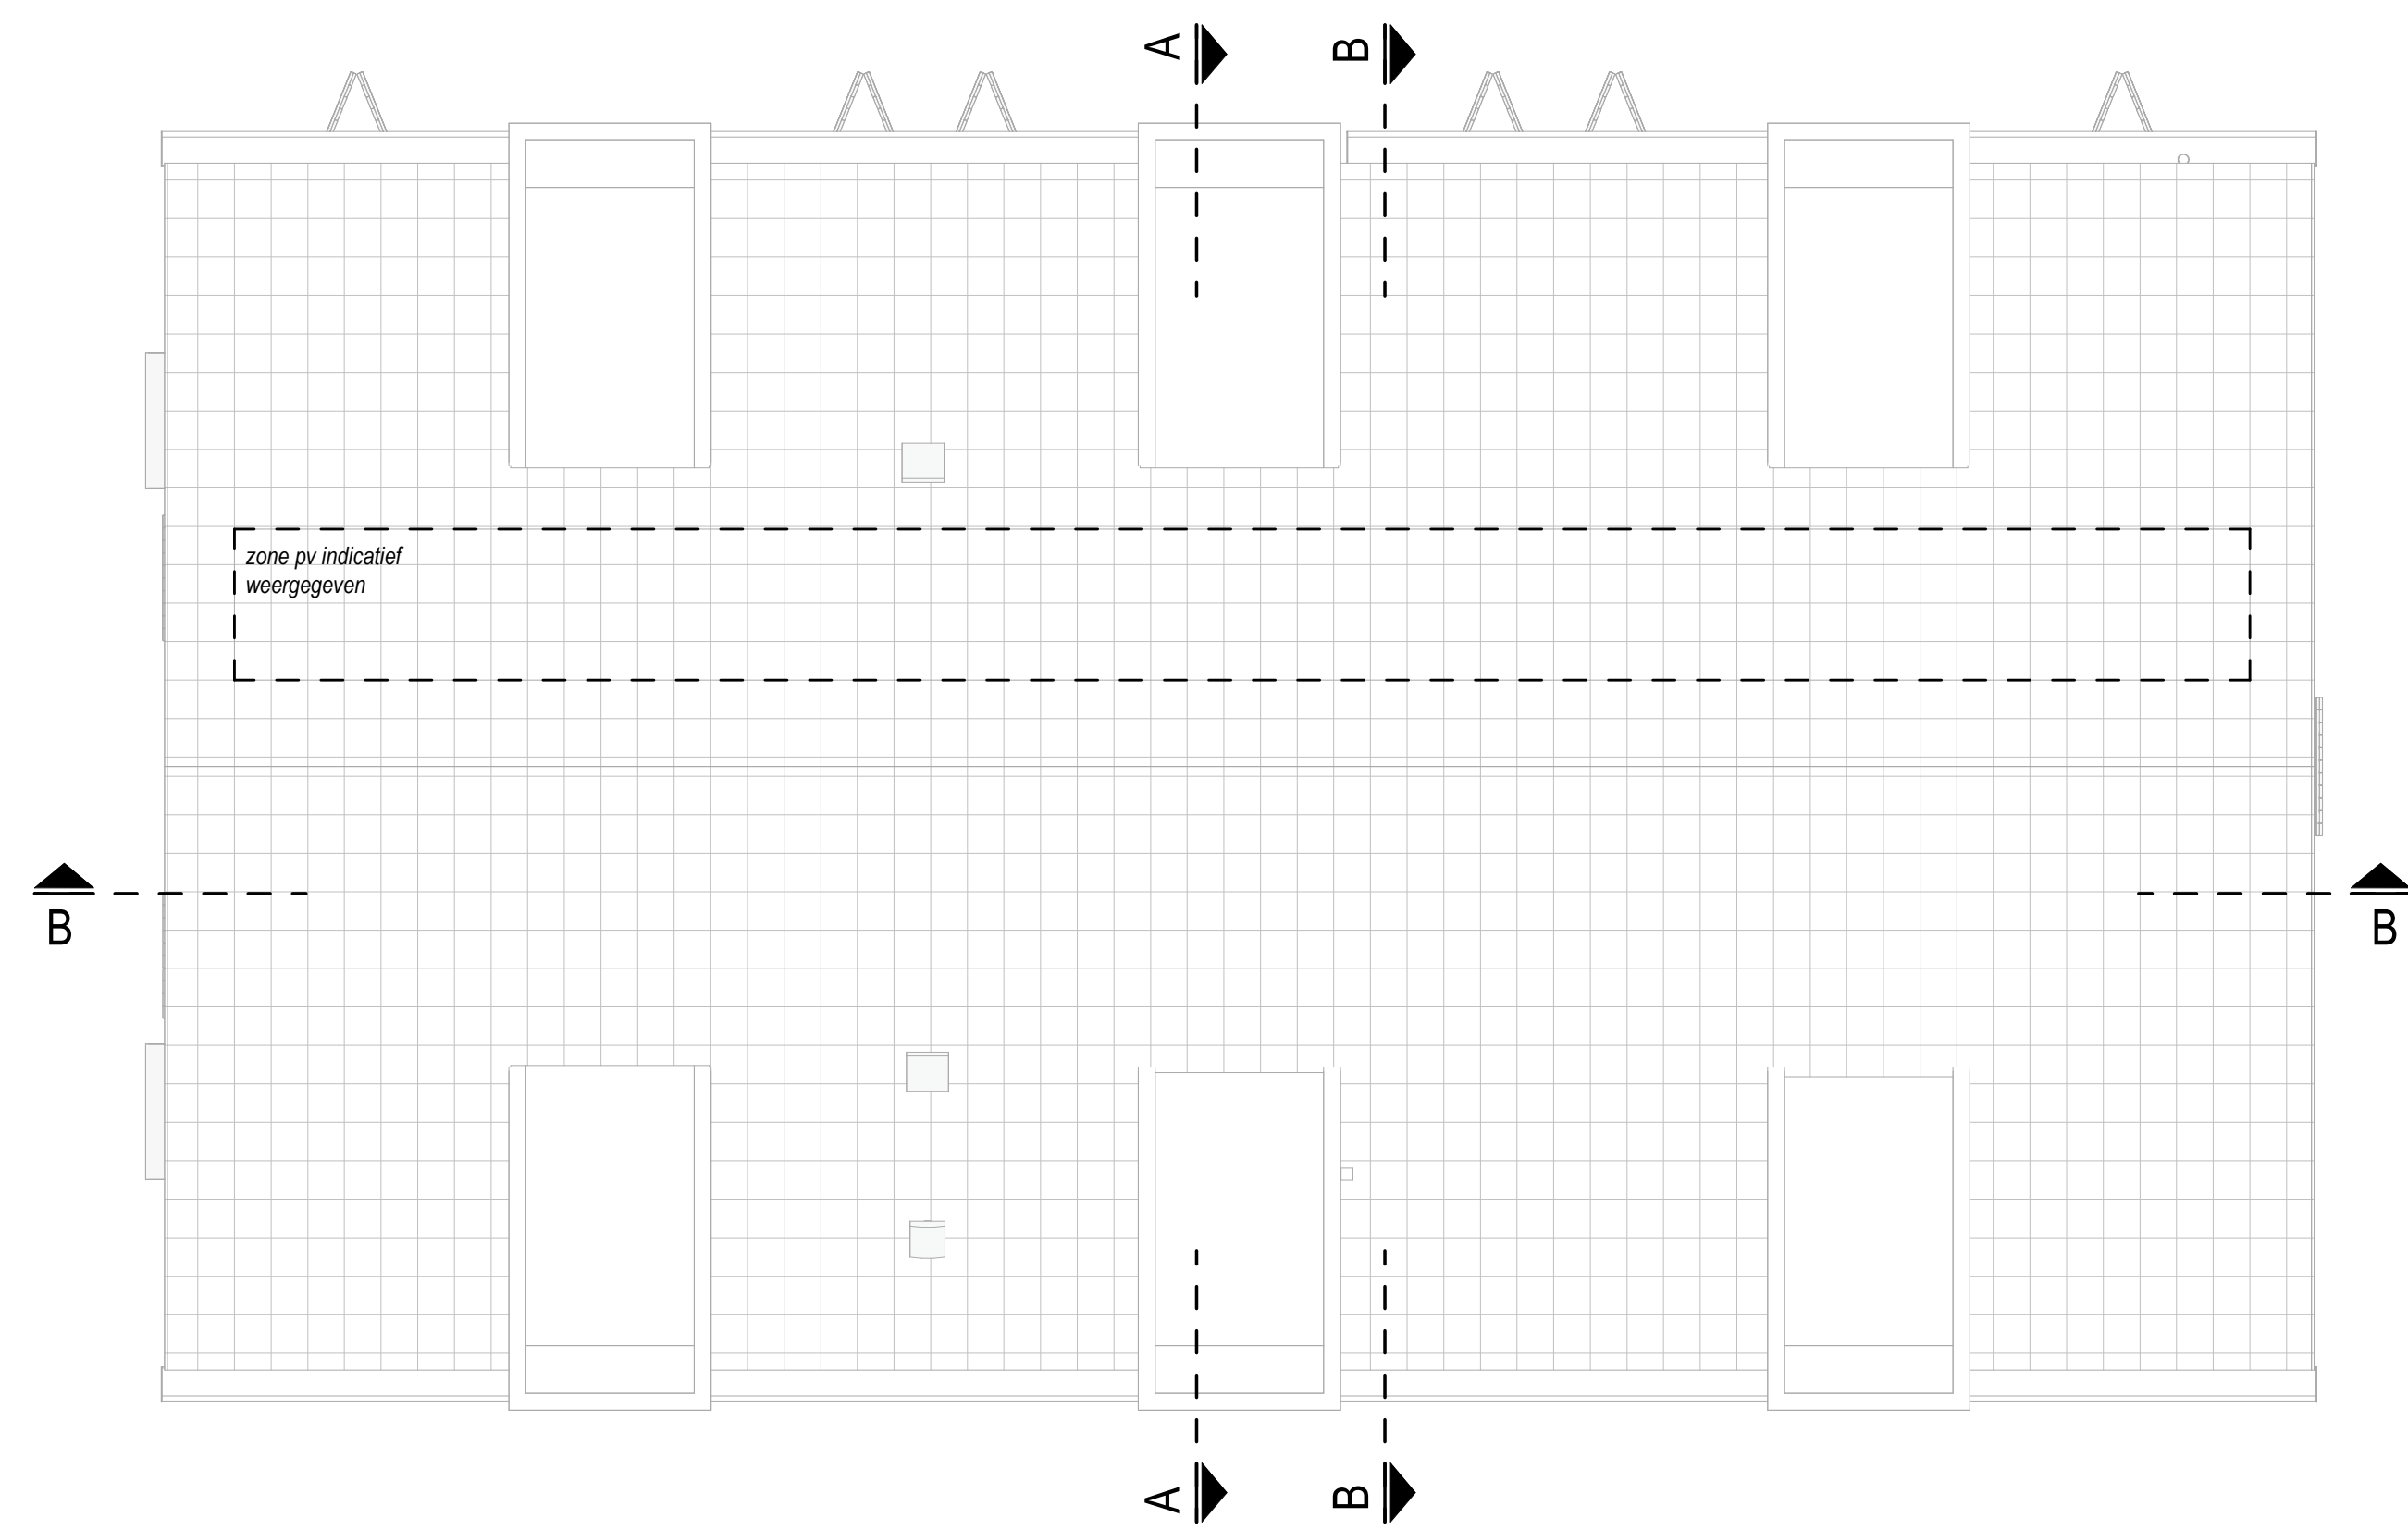

Dak overzicht

Renvooi symbolen	
	Centraal lichtpunt
	Aansluitpunt wandlichtpunt (100mm x vl)
	Enkelzijdige schakelaar (1050mm x vl)
	Wisselschakelaar (1050mm x vl)
	Kruisschakelaar (1050mm x vl)
	Enkelzijdige schakelaar in combinatie met wandcontactdoos (1050mm x vl)
	Wisselschakelaar in combinatie met wandcontactdoos (1050mm x vl)
	Enkelzijdige wandcontactdoos (300mm x vl)
	2-voudige wandcontactdoos (300mm x vl)
	Wandcontactdoos 230V 2-fasen 1-fase keegroep
	Werkshakelaar 1-fase 1-fase (1050mm x vl)
	OT melder (1500mm x vl)
	Thermostaat (1500mm x vl)
	Optische rookmelder met accu
	Bel
	Belruiker (1200mm x vl)
	Verdeelinrichting
	Centraal aansluitpunt (600mm x vl)
	Aardmat
	Data aansluiting (300mm x vl)
	Loze leiding (300mm x vl)
	verdelier vloerwarming
	vloerwarming
	design radiator (indicateer)
	ingang
	veiligheidsbeglazing
	doornetvliesglas
	ventilatie toe- en afvoer
	zonwering

Renvooi bouwkundig	
	houten gevelbekleding, Romby stor
	houten gevelbekleding, blind syste
	houtvezelplaat, stuwerk
	houtvezelplaat met gipssta
	lichte scheidingwand, metaal met gipssta
	dragende binnewand
	housiebouw met gipssta
	oerbetonvloer
	EPS isolatie
	Massieve CLT vloer
	vloerzegels (indicateer)
	verweld
	opstijgplaats warmtebron / weedroger
	zone voor de installatie van MV en eventueel omvormer PV panelen
	Nedkast aan de gevel, huisbus 3x, materialisatie als gevelbekleding
	Nedkast aan de gevel, huisbus 3x, materialisatie als gevelbekleding
	Nedkast in de spouw, vloerbus, ontbreken verschillend RAL 7016 of RAL 6009
- kleine wijzigingen voorbeelden -	
- aan de realisatie kunnen geen rechten worden ontleend	
- realisatie betreft circa-maten en is aangegeven in millimeters	
- metoering bij schuine delen is tot de 100 cm lgn	
- elektrisch aansluitpunt, keukeropstelling, ventilatie punten, notulen en rookmelders zijn indicatief aangegeven	
- het is mogelijk dat niet alle symbolen van toepassing zijn op uw woningtype	

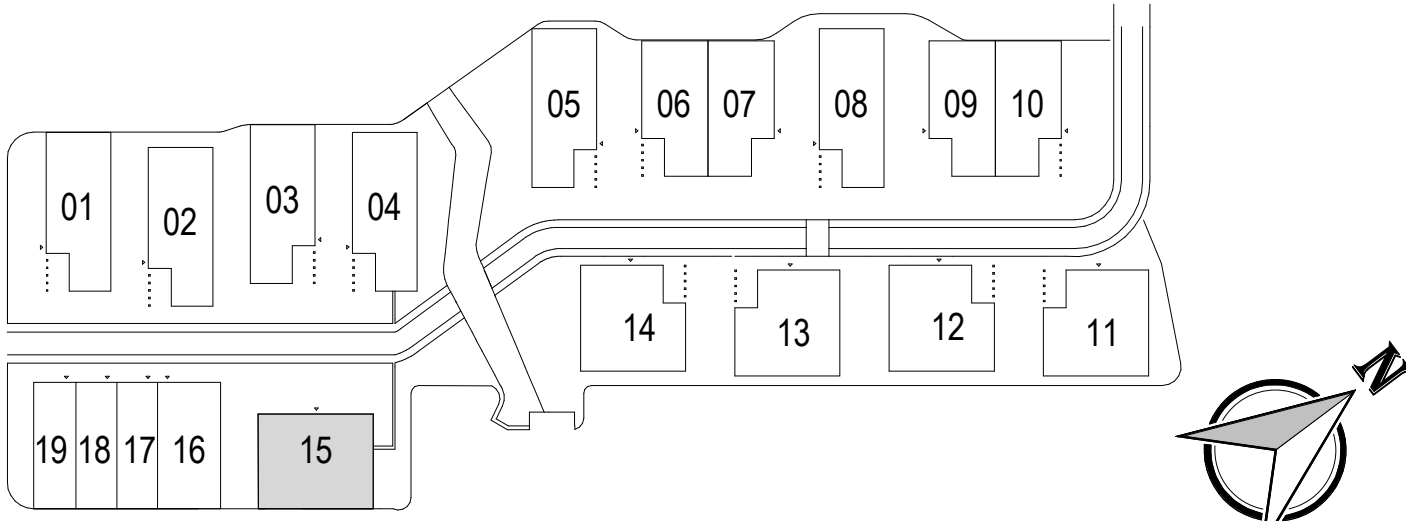

Giesbers

ontwikkelen en bouwen

PROJECTINFORMATIE

Bereidert

Nijmegen De Waalhuizen, Barendse

PROJECTNUMMER

P00628

B9115 - Bouwnummer 15

OPDRACHTGEVER

Ontwikkelingsmaatschappij De Waalhuizen VOF

FORMAAT - SCHAAL

A0 - 1:50

DATUM

23-10-2025