





Voorgevel




Achtergevel

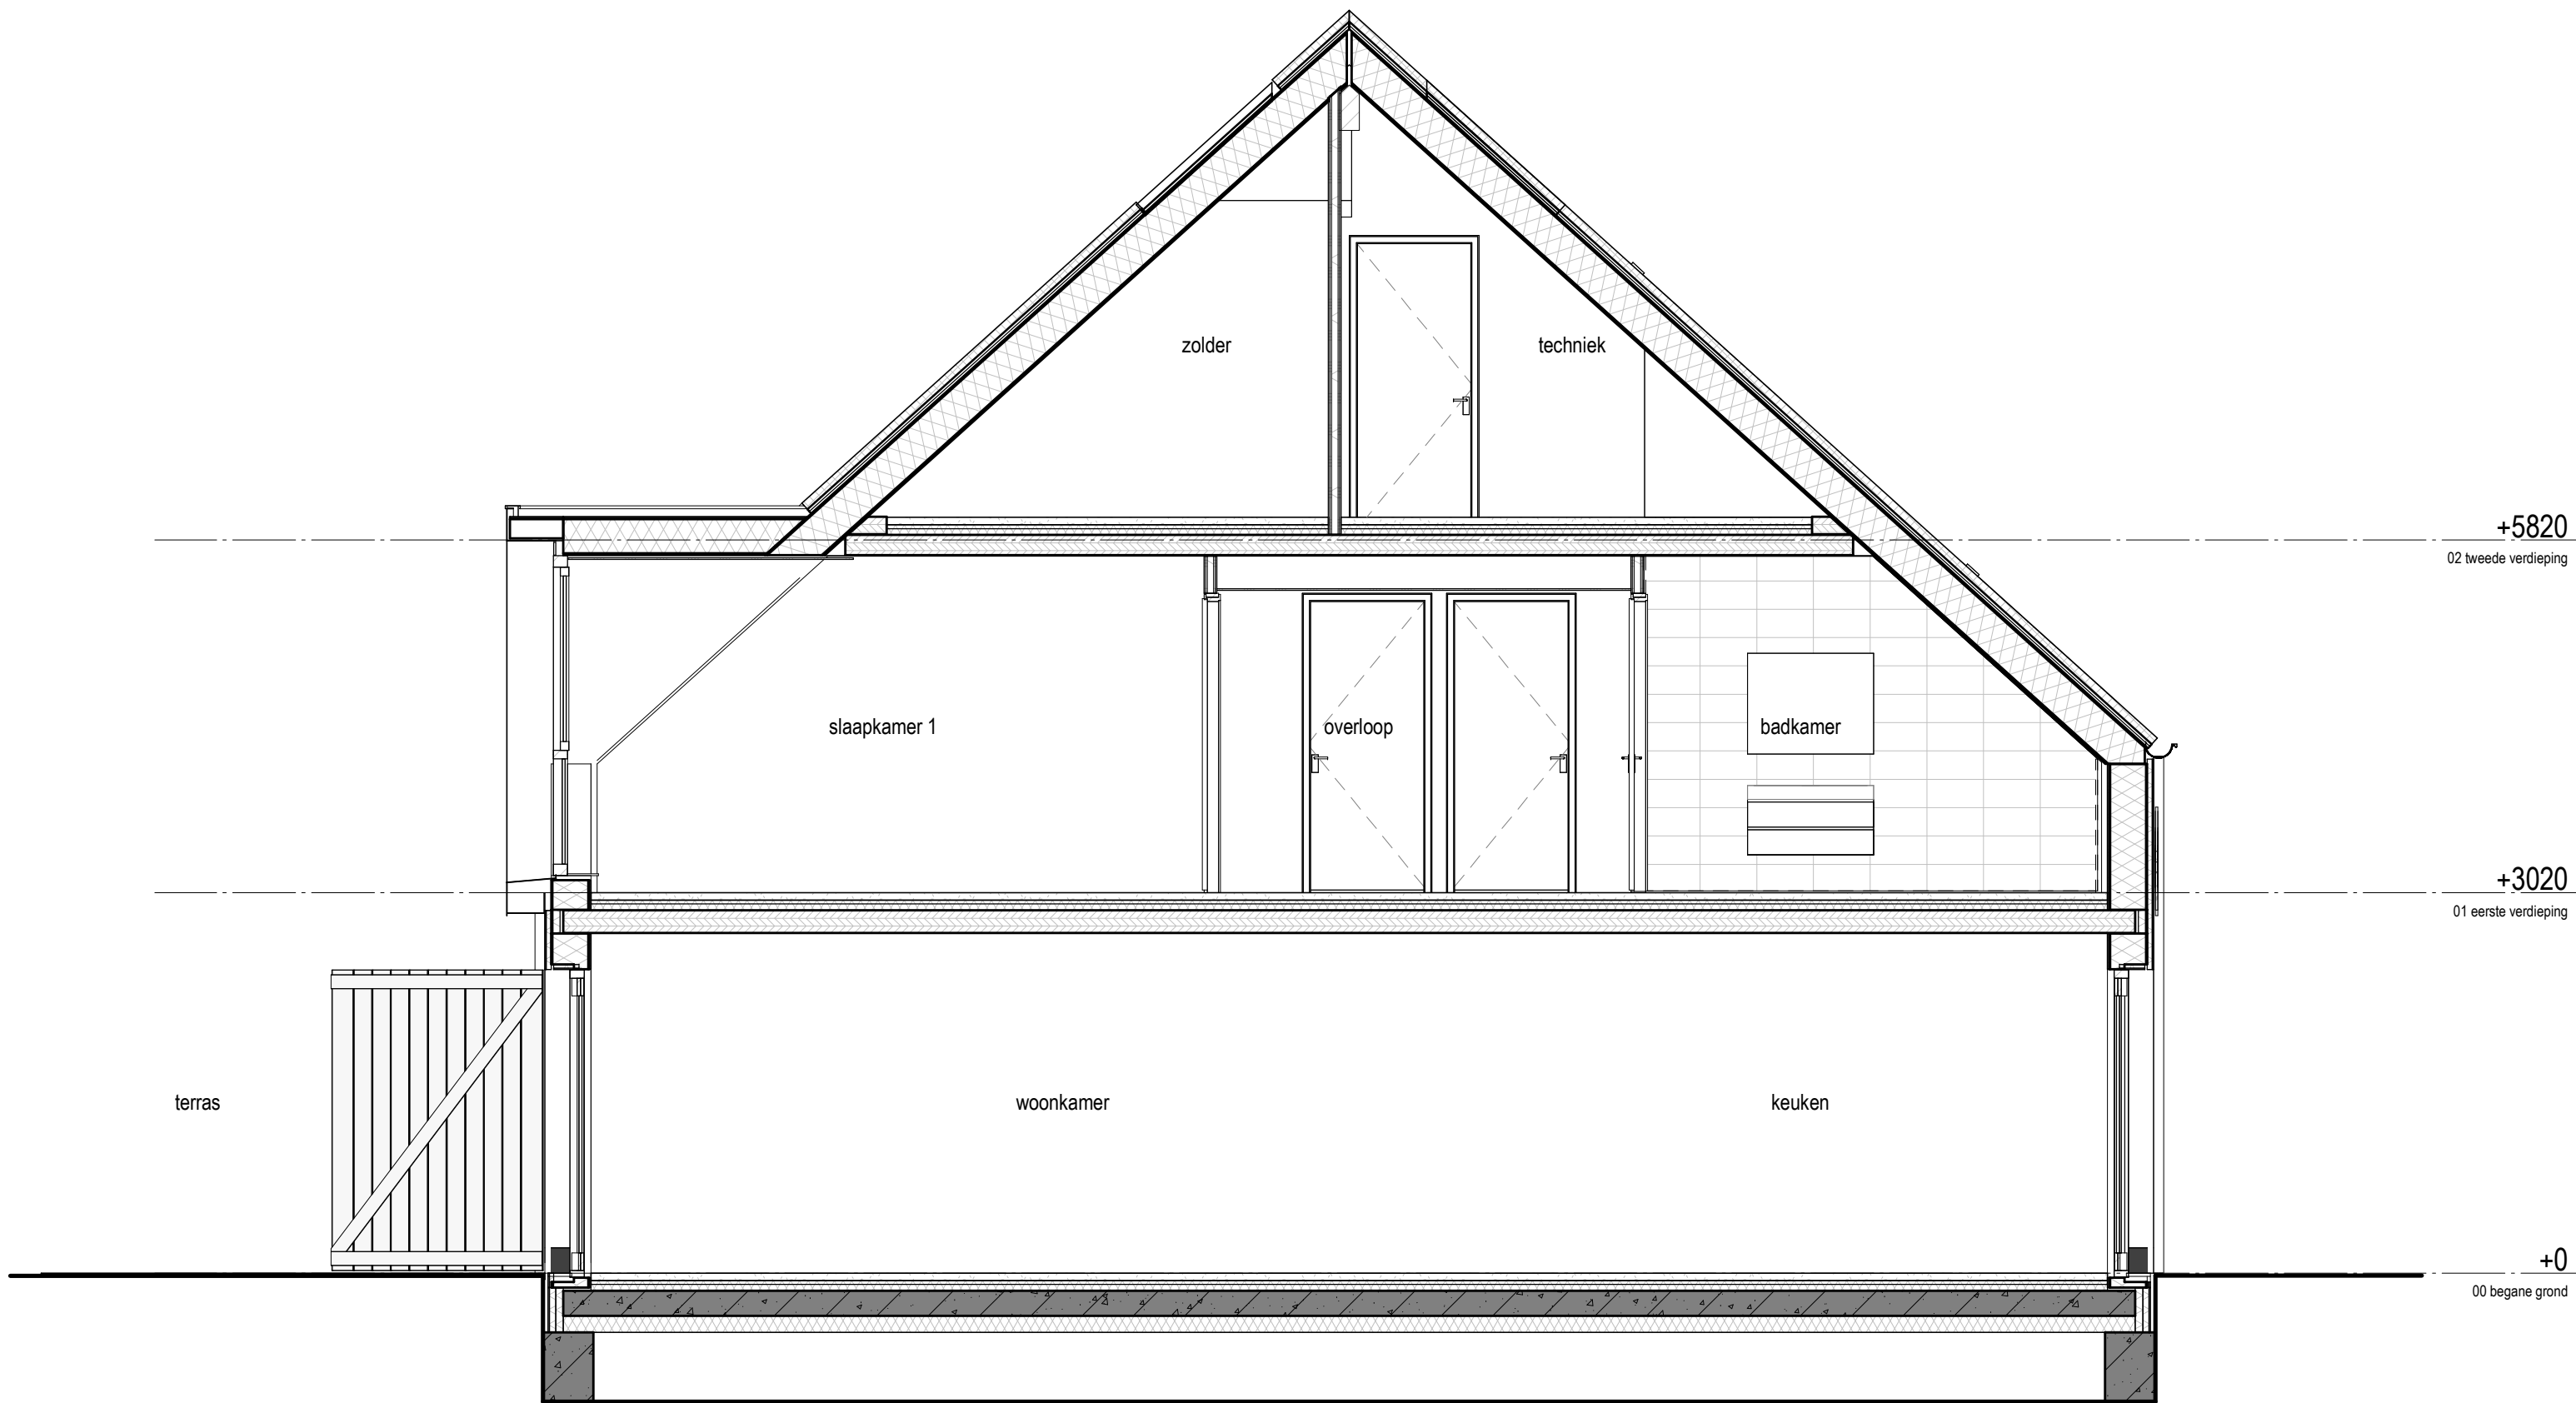


Doorsnede A

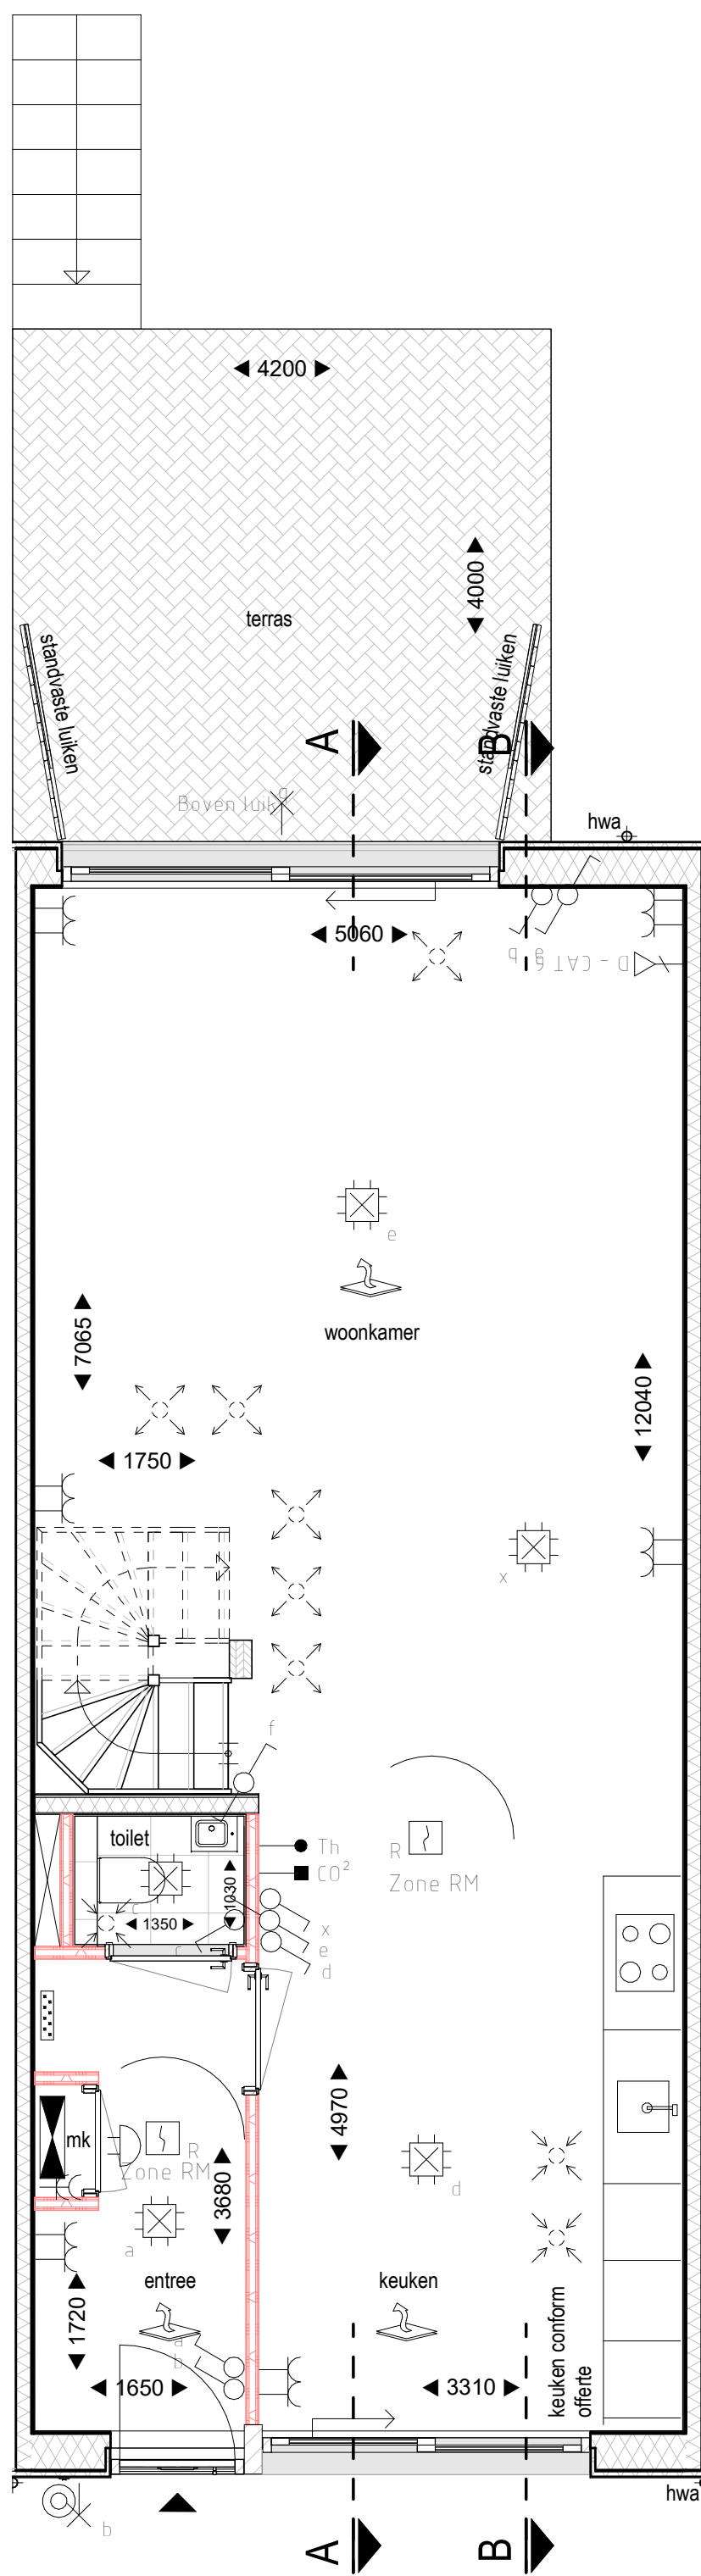


Begane grond

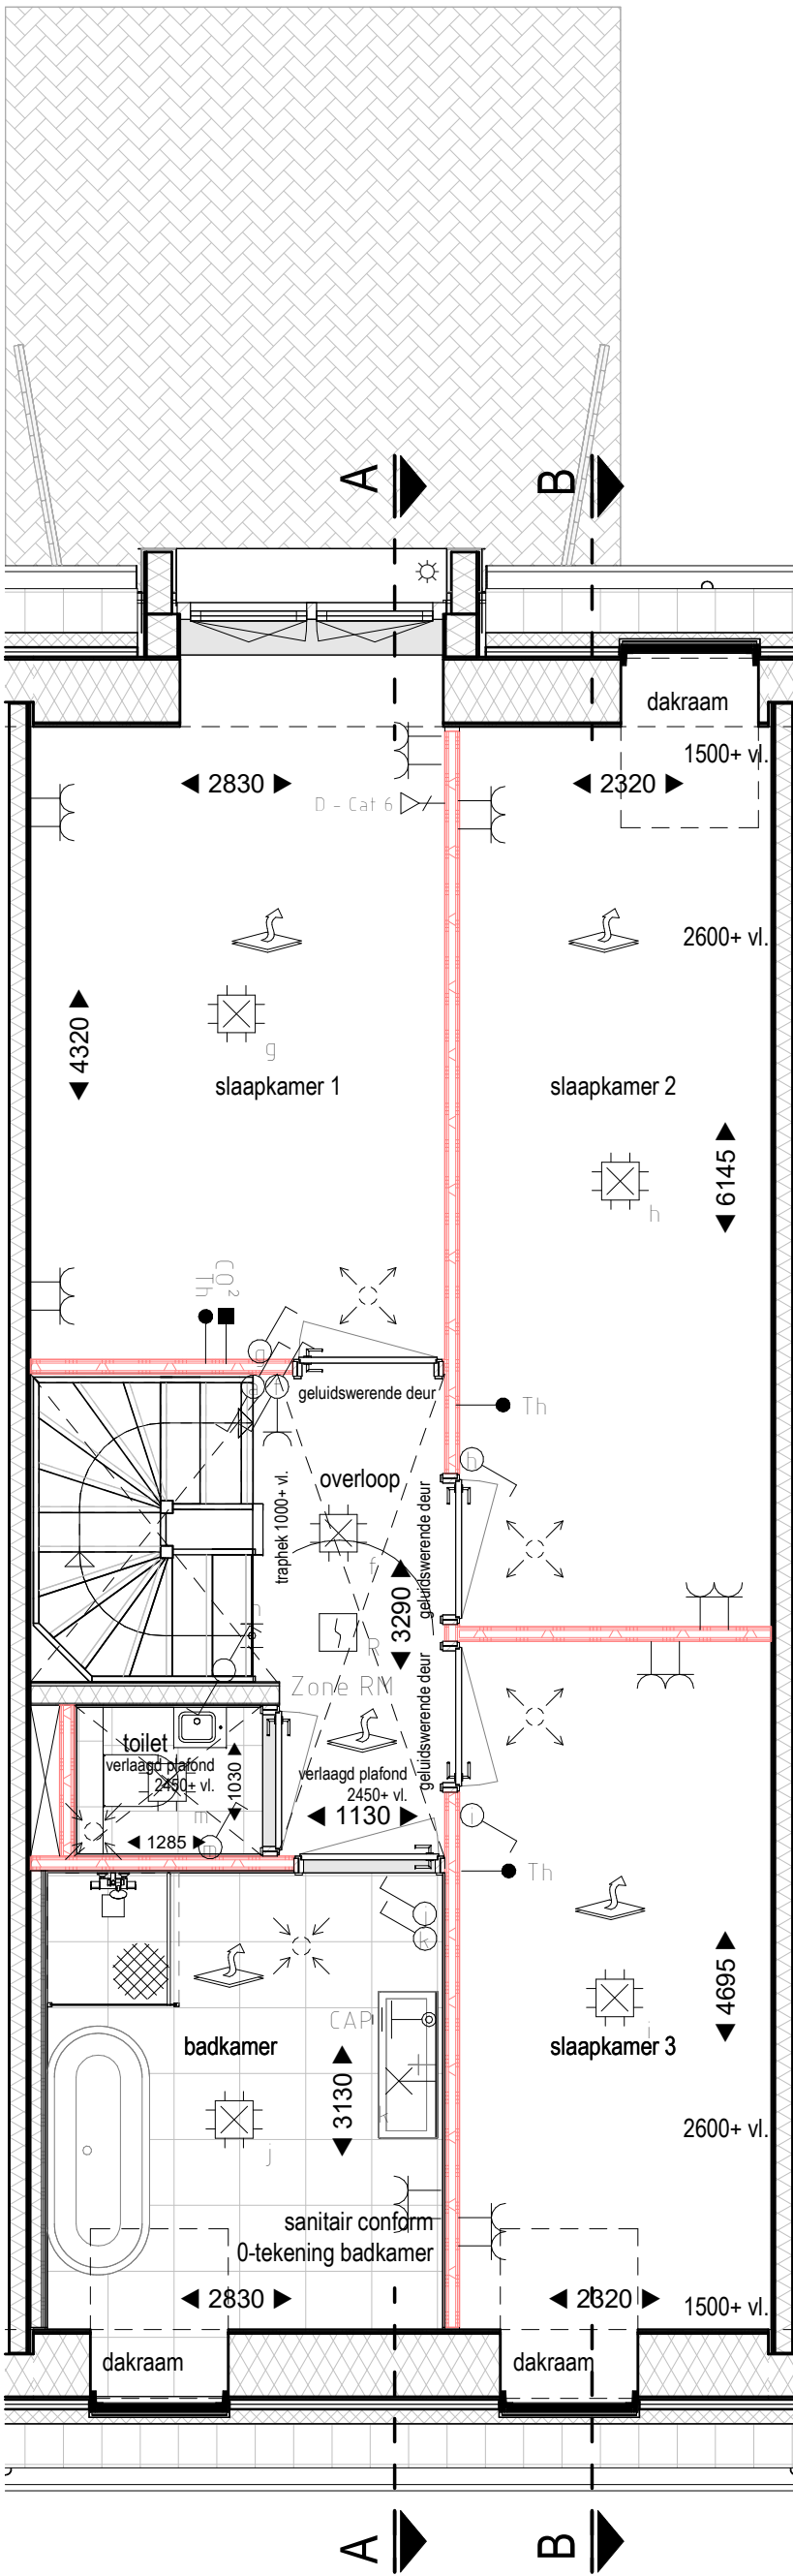


1e Verdieping

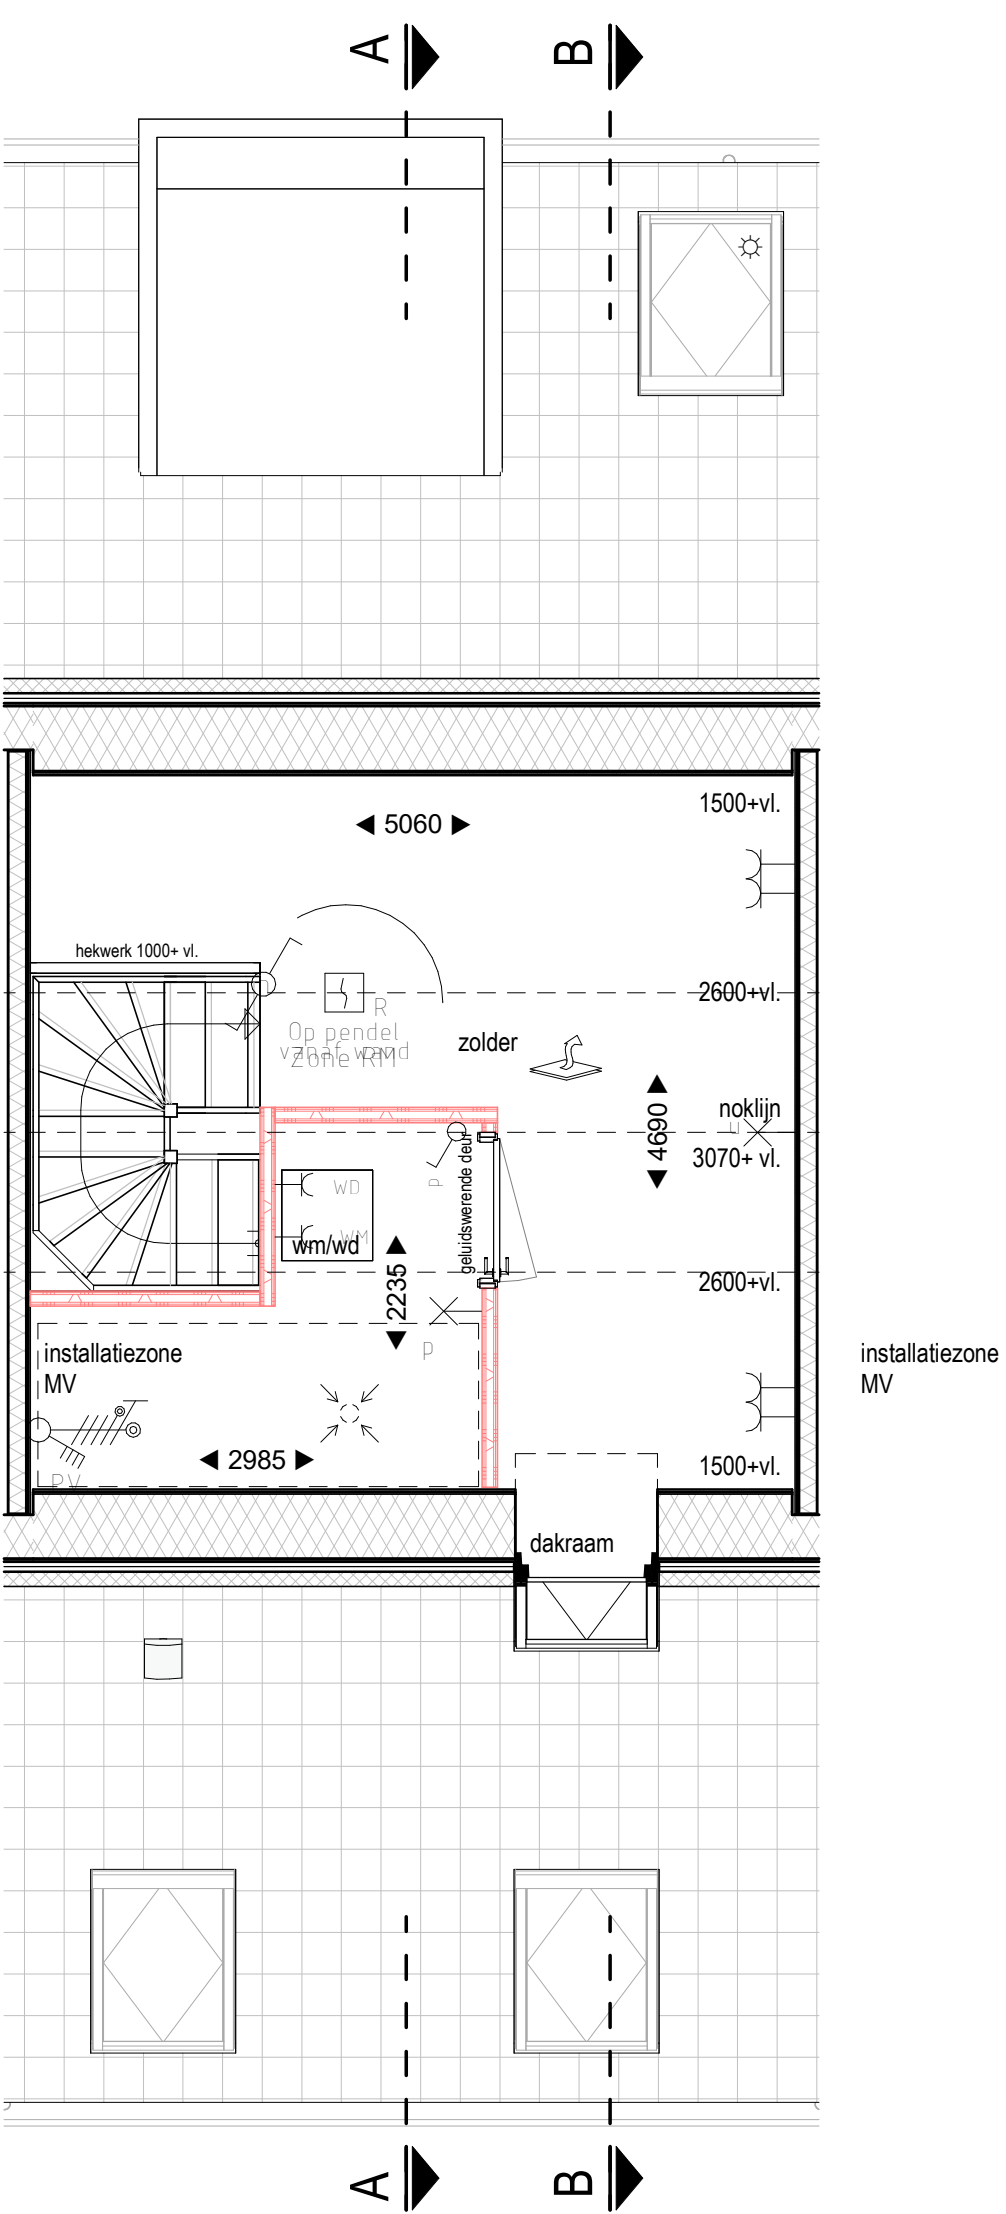

2e Verdieping

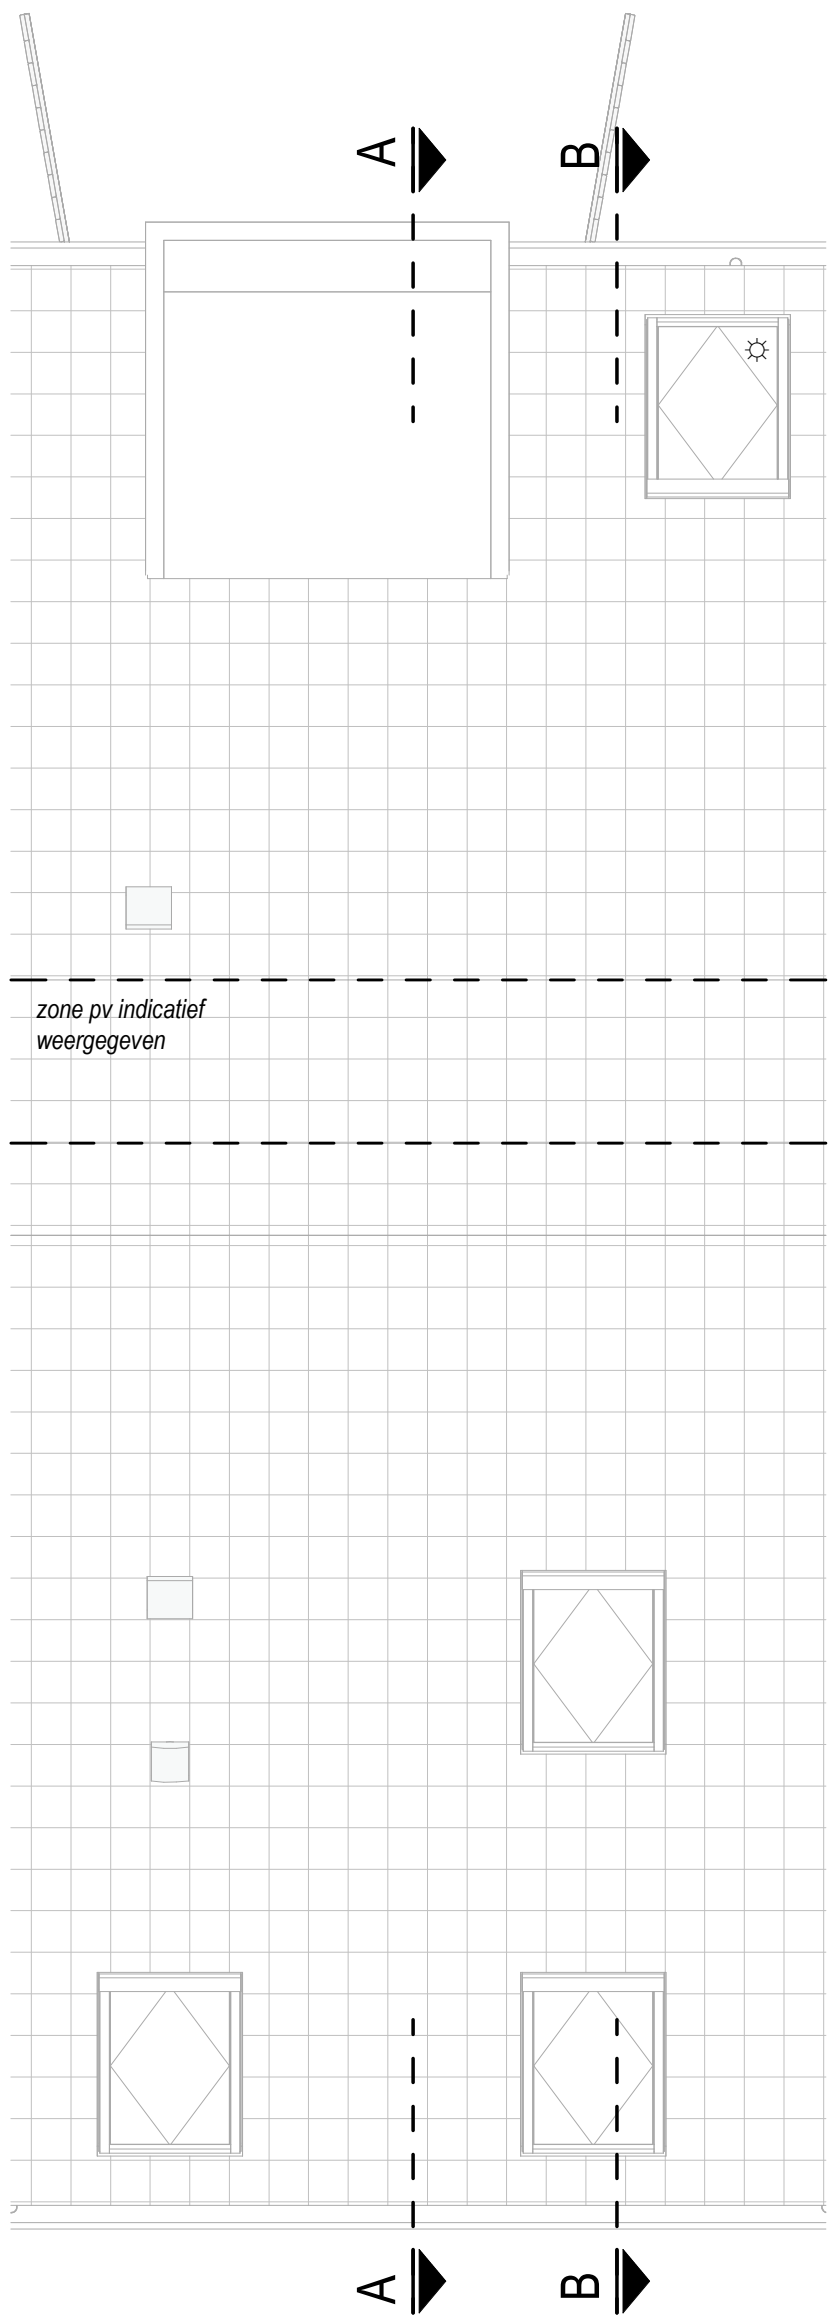

Dak overzicht

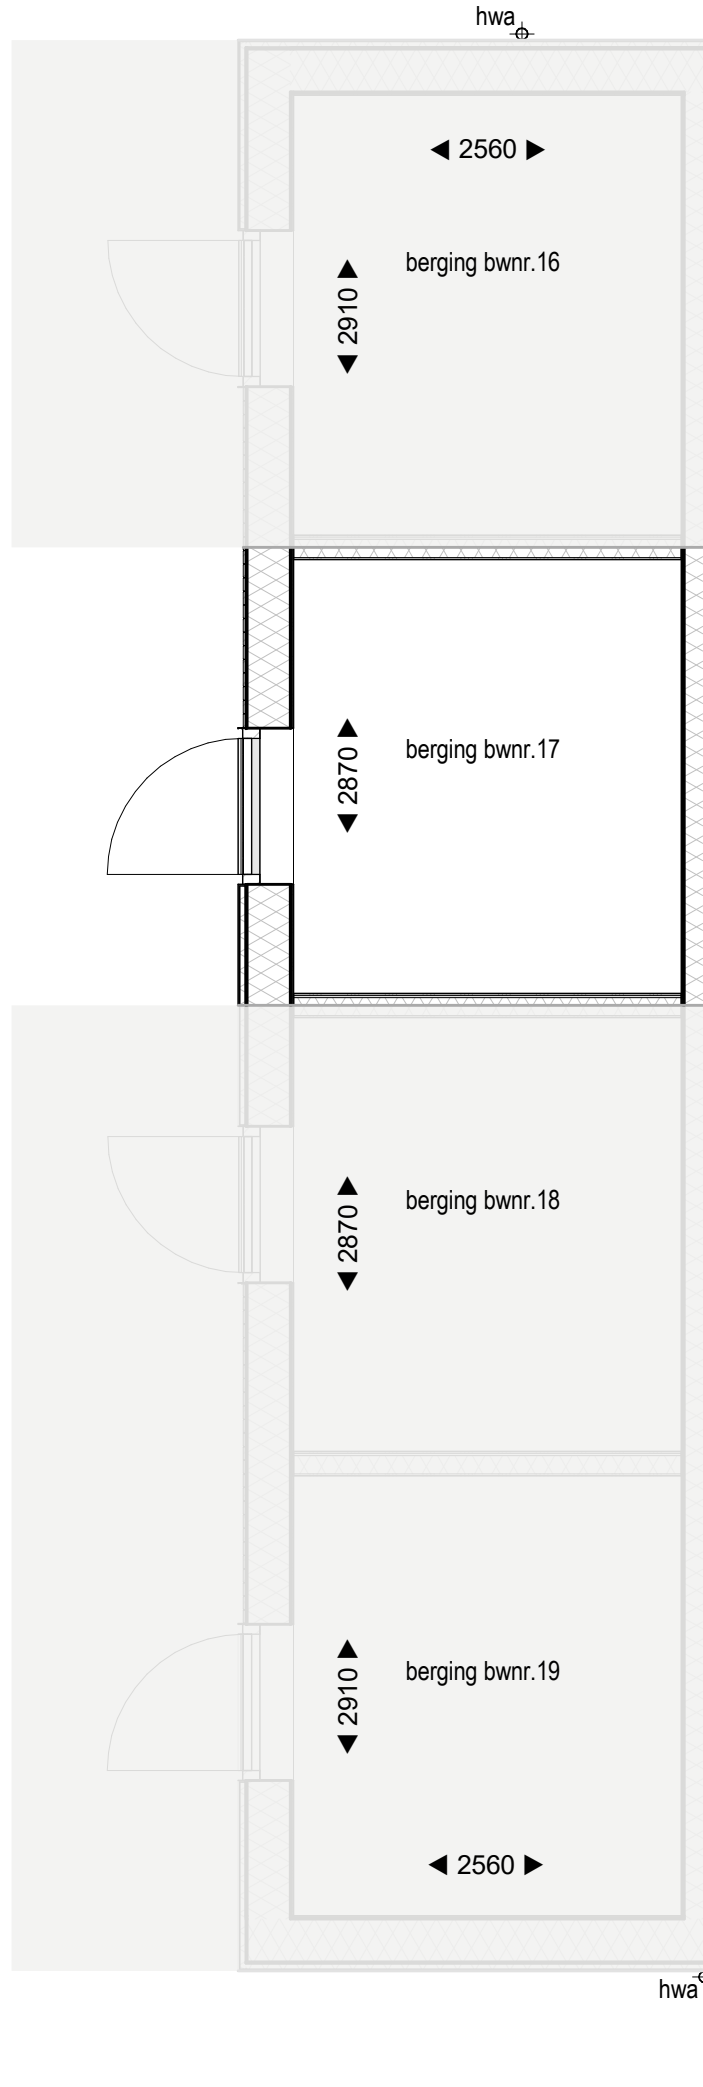

Begane grond

Renvooi symbolen :

- Centraaldoos met lichtpunt
- Aansluitpunt wandlichtpunt (2100mm+vl)
- Enkelzijdige schakelaar (1050mm+vl)
- Wisselschakelaar (1050mm+vl)
- Kruisschakelaar (1050mm+vl)
- Enkelzijdige schakelaar in combinatie met wandcontactdoos (1050mm+vl)
- Wisselschakelaar in combinatie met wandcontactdoos (1050mm+vl)
- Enkelzijdige wandcontactdoos (300mm+vl)
- 2-voudige wandcontactdoos (300mm+vl)
- Wandcontactdoos 230V 2fasen tbv kookgroep
- Werksschakelaar f.b.v. pv-panelen (1050mm+vl)
- CO<sup>2</sup> melder (1500mm+vl)
- Thermosfaat (1500mm+vl)
- Optische rookmelder met accu
- Rel
- Beeldruiker (1200mm+vl)
- Verdelinrichting
- Centraal aansluitpunt (1000mm+vl)
- Aardmat
- Data aansluiting (300mm+vl)
- Loze leiding (300mm+vl)
- verdelier vloerverwarming
- vloerverwarming
- design radiator (indicatief)
- ingang
- veiligheidsbeglazing
- doorvalveiligheid
- ventilatie toe- en afvoer
- zonwering

Renvooi bouwkundig

- houten gevelbekleding, Romby stor
- houten gevelbekleding, Blind syde
- houtvezelplaat, stuwerk
- houtvezelisolatie met gipsplaat
- lichte scheidingwand, metaalstud met gipsplaat
- dragende binnenwand, houtskelbouw met gipsplaat
- cementdekvloer
- EPS isolatie
- Massieve CLT vloer
- vloertegels (indicatief)
- opstelplaats wasmachine / wasdroger
- installatiezone MV
- zone voor de installatie van MV en eventueel omvormer PV-panelen
- Nestkast aan de gevel, huisnum 3x, materialisatie als gevelbekleding
- Nestkast aan de gevel, gierzwaluw 3x, materialisatie als gevelbekleding
- Nestkast in de spouw, vleermuis, entreesteen verschillend RAL 7016 of RAL 6009

- kleine wijzigingen voorbehouden
- aan de installatie kunnen geen rechten worden ontleend
- maatvoering betreft circa-maten en is aangegeven in millimeters
- maatvoering bij schuine daken is tot de 150 cm. lijn
- elektrische aansluitpunten, keukeropstelling, ventilatie punten, radiatoren en rookmelders zijn indicatief aangegeven
- het is mogelijk dat niet alle symbolen van toepassing zijn op uw woningtype

