





Legenda Spiegelhof



algemeen

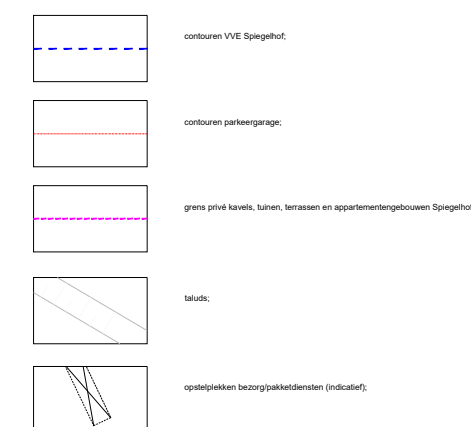


infrastructuur en verhardingen

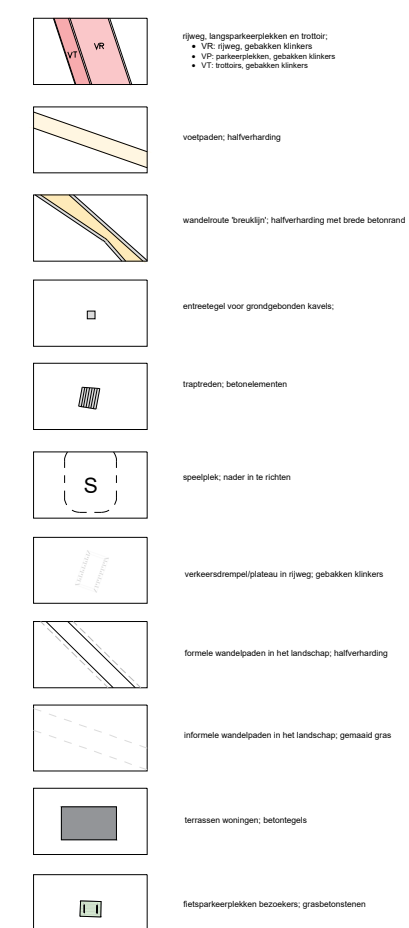

1998b).

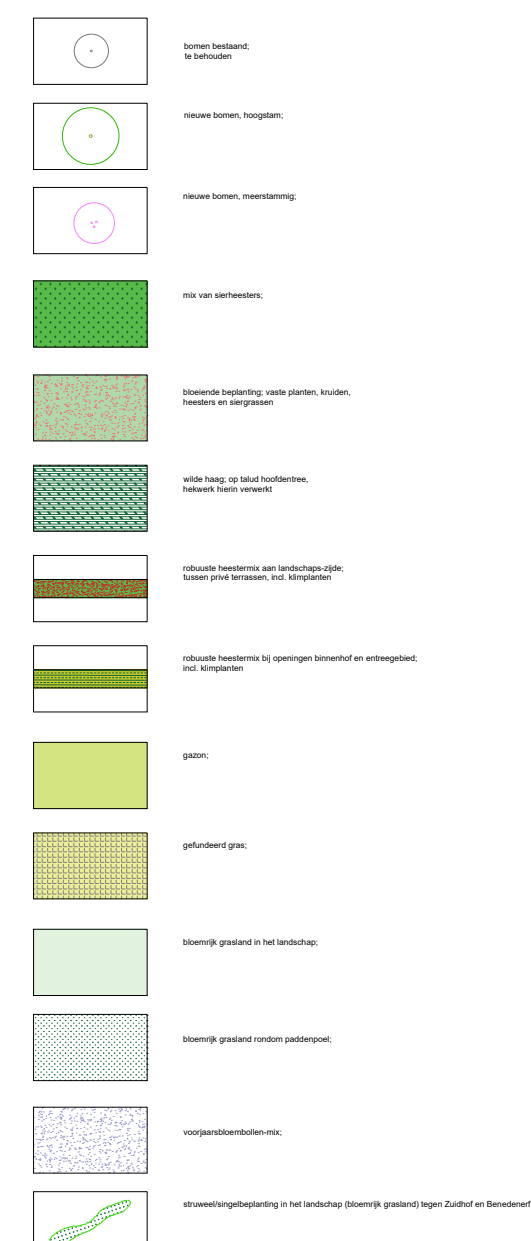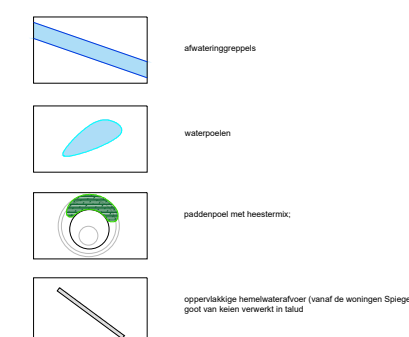

Verlichting: verlichting in het plangebied bestaat uitsluitend uit de rijweg en kantstrooksverlichting.

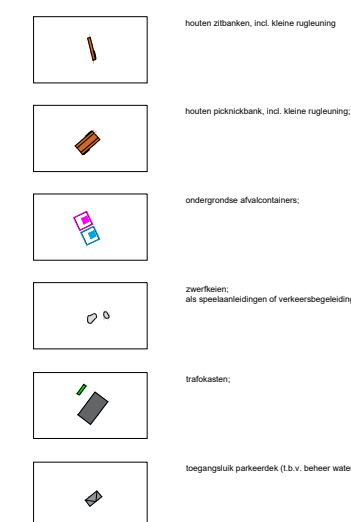

disclaimer:
de inschrijving van de openbare ruimte, alles buiten de
contouren van het perceel (niet behorende bij de
algemene ruimen van de VvE) zijn indicatief en
kunnen geen rechten aan ontleend worden.

Datum: 2025-06-05
Gewijzigd:
Schaal: 1:500

Opdrachtgever: Waalhoven VOF / Reinbouw
Tekeningnr:
Formaat: A1

De Waalhoven, Nijmegen

Inrichtingstekening Spiegelhof, versie verkoop

LODEWIJK BALJON
landschapsarchitecten