




VOORGEVEL 1 : 100




ACHTERGEVEL 1 : 100




DOORSNEDE 11B-03 1 : 100

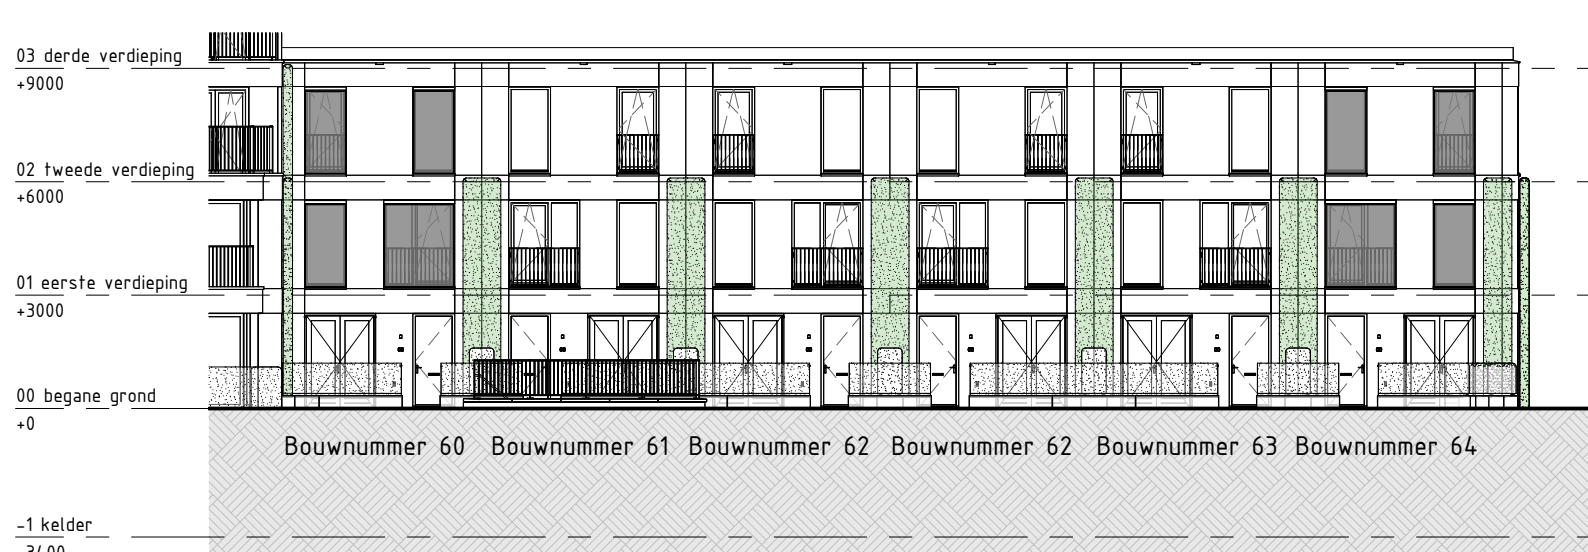

VOORGEVEL SCREENS 1 : 200

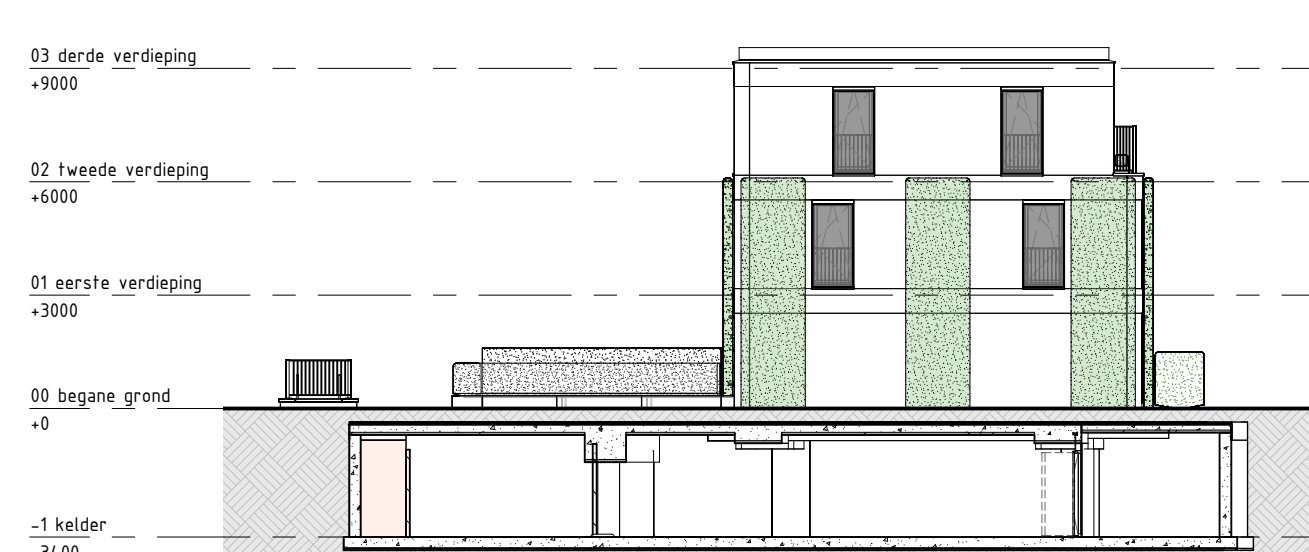


RECHTER GEVEL - SCREENS 1 : 200

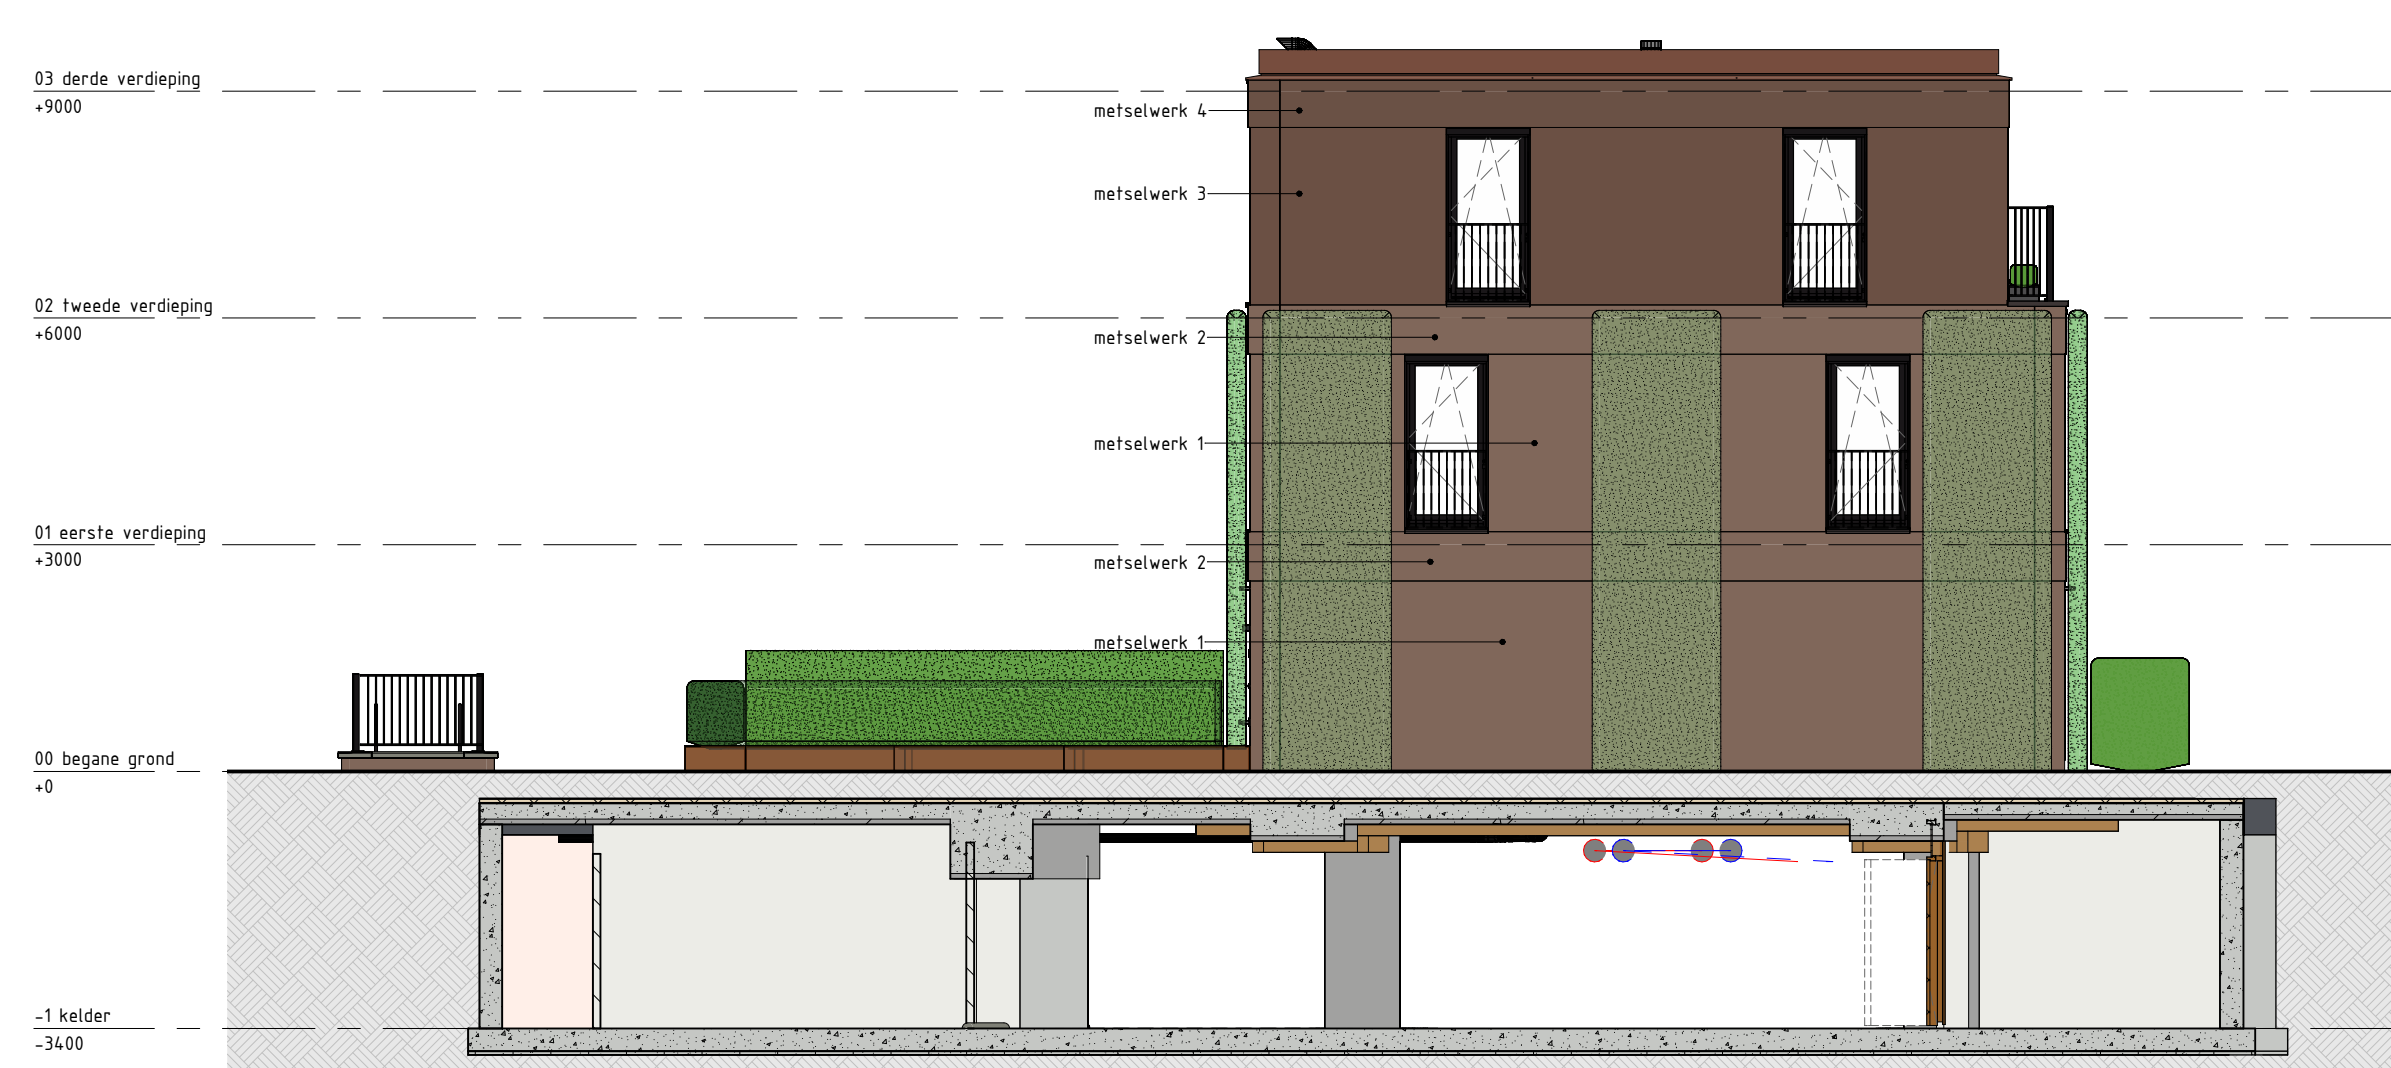


RECHTER GEVEL 1 : 100



DOORSNEDE 11B-01 1 : 100

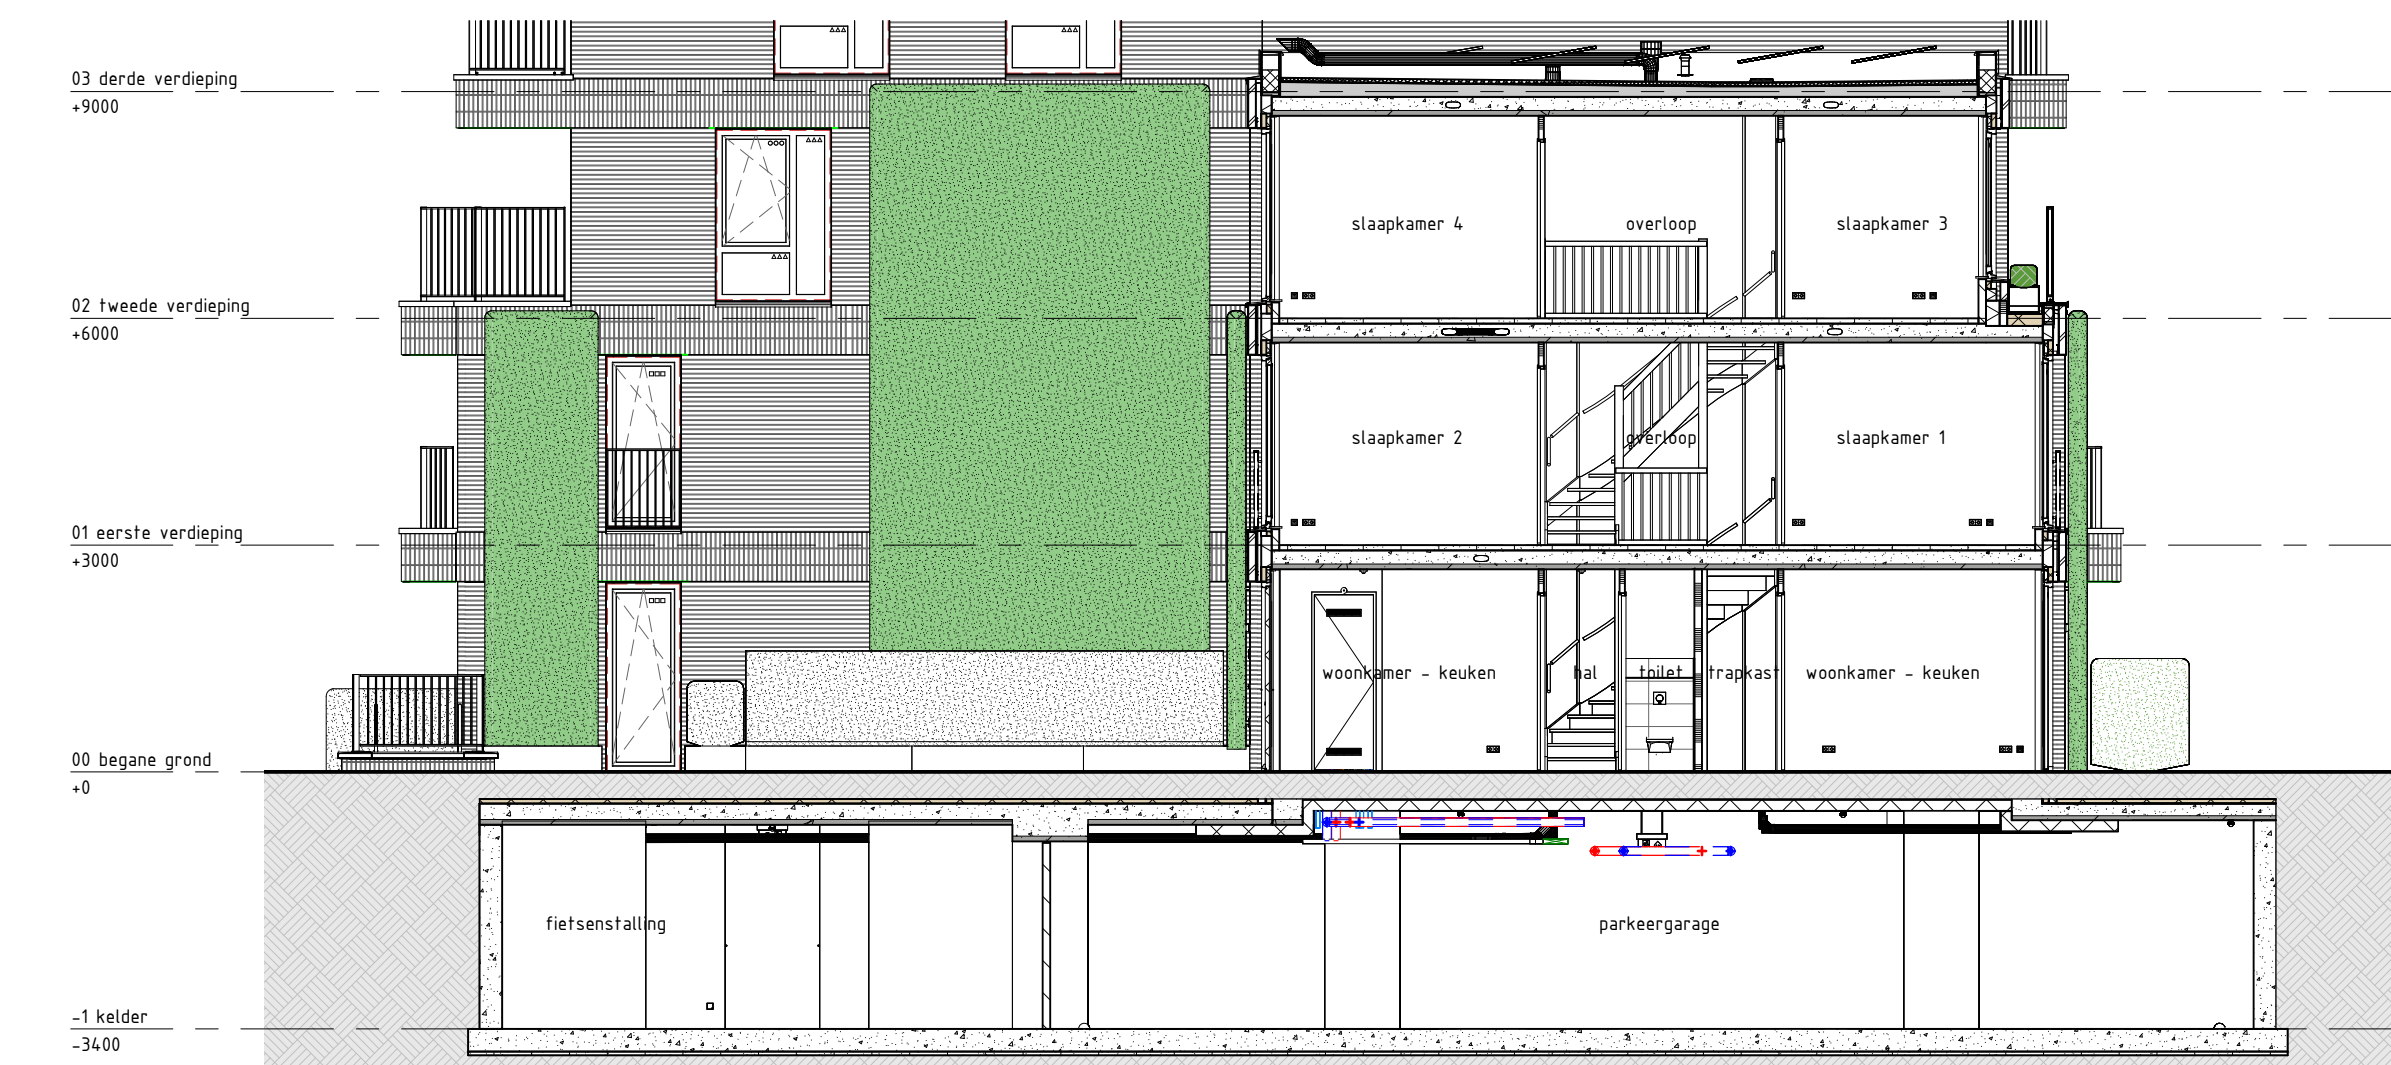


DOORSNEDE 11B-02 1 : 100

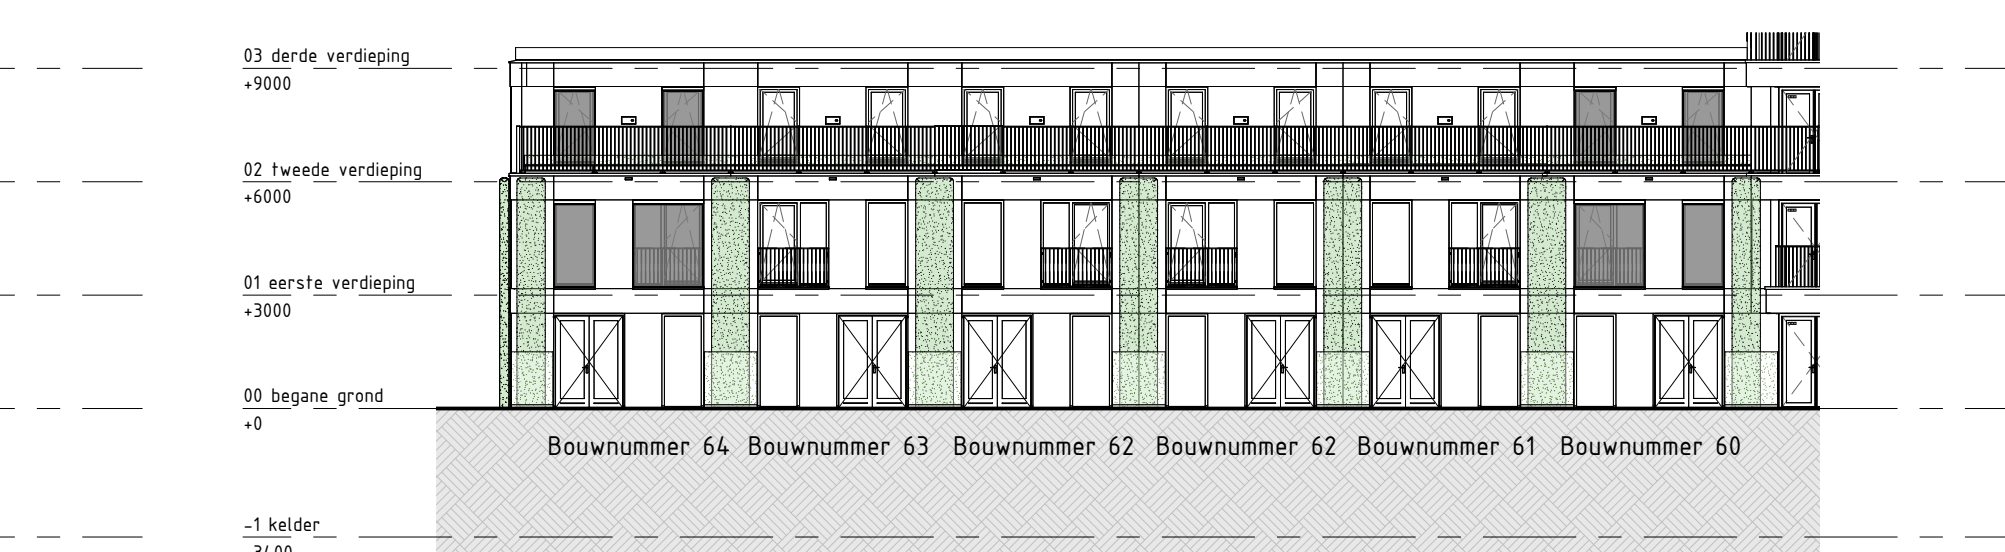

ACHTERGEVEL - SCREENS 1 : 200

- Materialen**
- Metselwerk:
 - Code 1: Donker Rood-Bruin. Waalformaat in halfsteens verband. Voegen antraciet.
 - Code 2: Donker Rood-Bruin. Waalformaat in blok verband vertikaal. Voegen antraciet.
 - Code 3: Rood Bont Gesinterd. Waalformaat in halfsteens verband. Voegen antraciet.
 - Code 4: Rood Bont. Waalformaat in blokverband vertikaal. Voegen antraciet.
 - Kozijnen EDW: hardhout ZwartBruin
 - Ramen EDW: hardhout ZwartBruin
 - Voordeur EDW: Samengesteld ZwartBruin
 - Hang & Sluitwerk: Aluminium SKG++
 - Beglazing: Kozijnen, ramen en deuren voorzien van HR++ beglazing.
 - Metsellagen: Aluminium GrijzBruin
 - Lafelen: Staal GrijzBruin. Boven kozijnen begane grond en 1e verdieping
 - Lafelen: Staal SignaalBruin. Boven kozijnen 2e t/m 6e verdieping
 - Staal, spijlenhek ZwartBruin
 - Fransje balkons: Staal, spijlenhek ZwartBruin
 - Plantenbak: Aluminium ZwartBruin
 - Plantenbak op dek: Cortenstaal
 - Terras: Betontegels, grijs
 - Muraaldekens: Aluminium GrijzBruin
 - Dakranden: Aluminium SignaalBruin
 - Zonwering: Aluminium ZwartBruin, doek antraciet.
- DISCLAIMER:**
- De kleuren zijn indicatief, Exacte kleuren zijn te bezichtigen bij de makelaar.

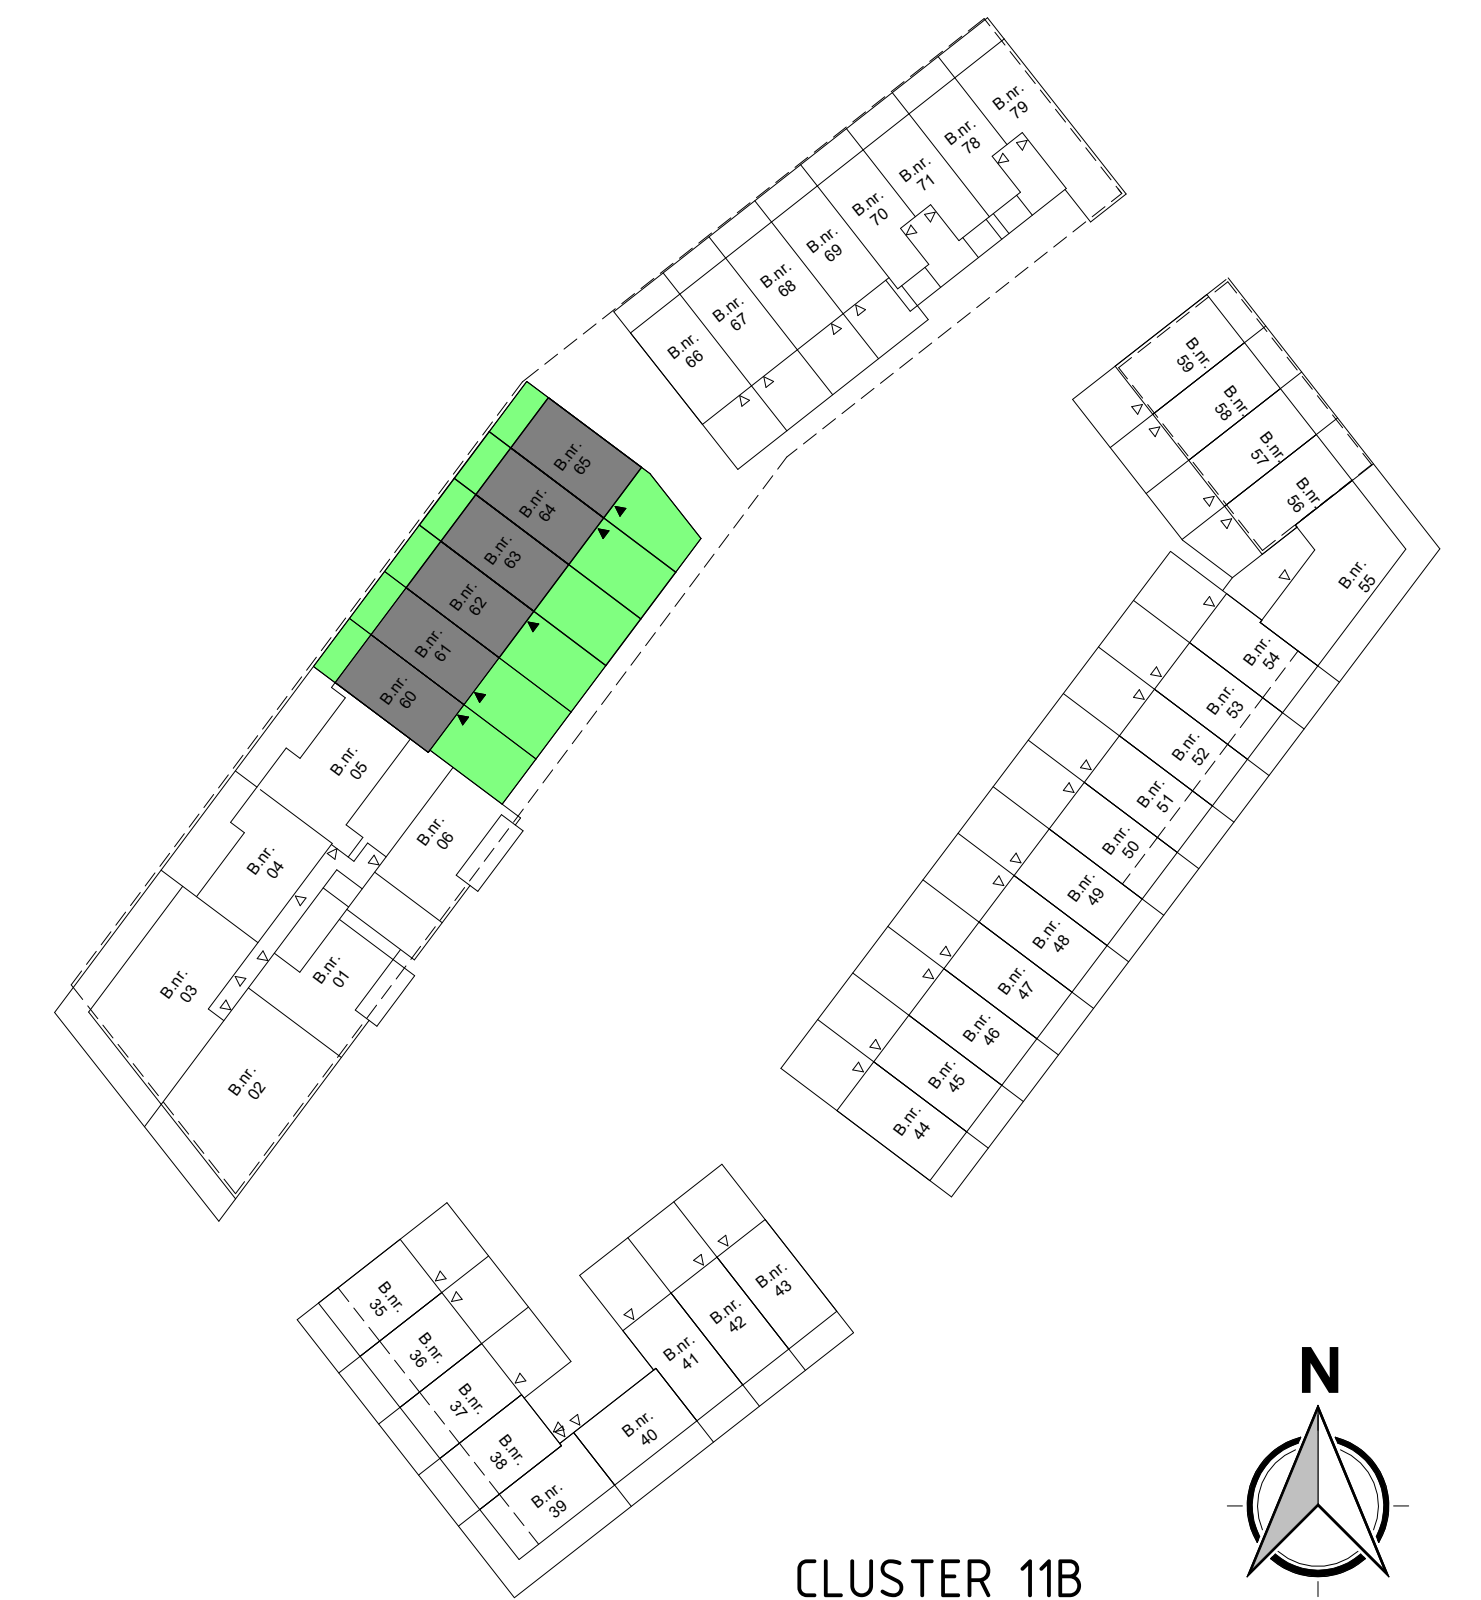

CLUSTER 11B



Project naam: "Spiegelhof" Waalhoven
Onderdeel: GEVELS EN DOORSNEDEN CLUSTER 11B
Opdrachtgever: Waalhoven V.O.F.
Architect: KCAP
Fase: 07 Prijs- en Contractvorming (PC)

Datum: 17-06-2025
Wijziging:
Werknummer:
Tekeningnummer: PC-L(11B)102

