



Schaal 1 : 200
= Gemeenschappelijk
Tekening bestaat uit 7 bladen
Blad 1

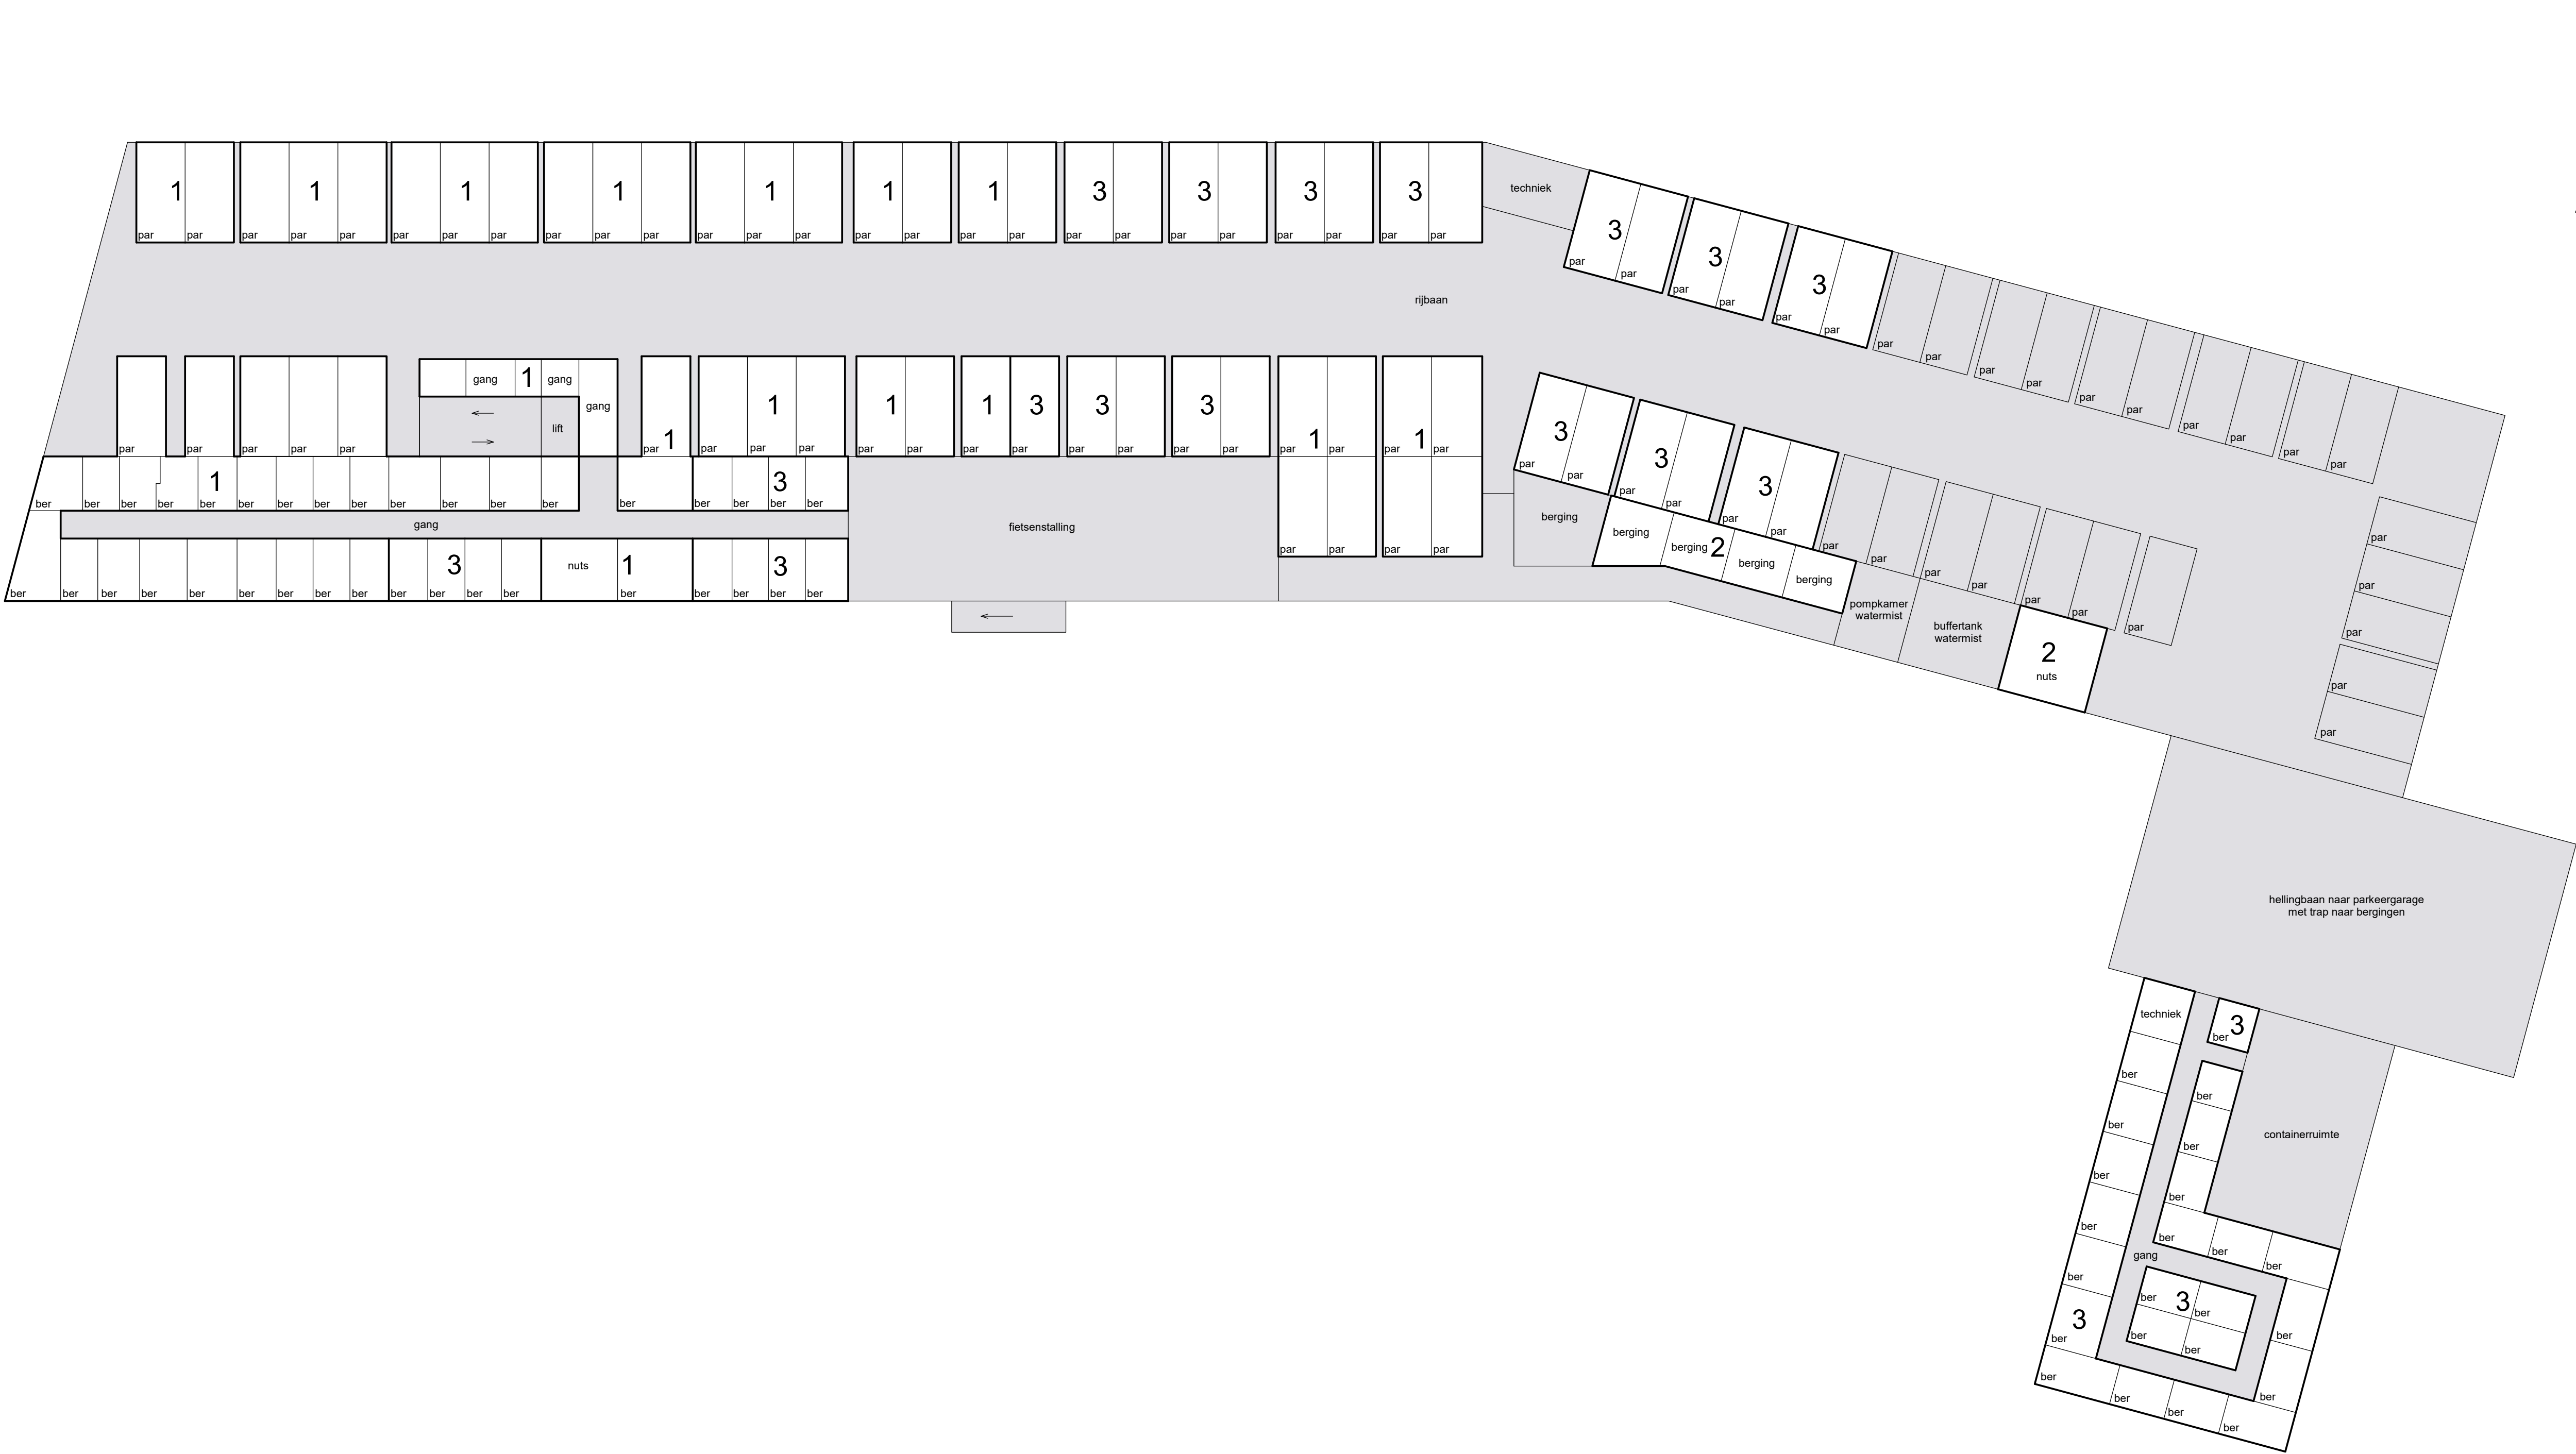


kelder

Schaal 1 : 200
= Gemeenschappelijk
Tekening bestaat uit 7 bladen
Blad 2




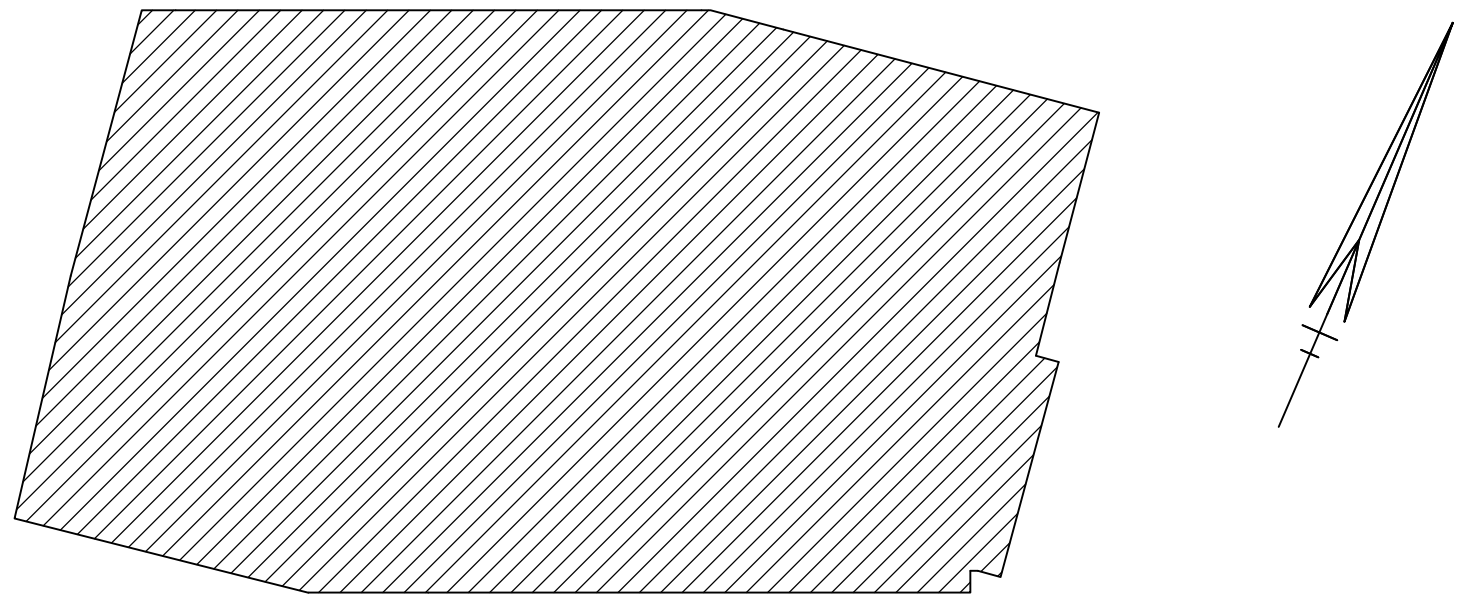


Situatie 1 : 1000 Hatert M

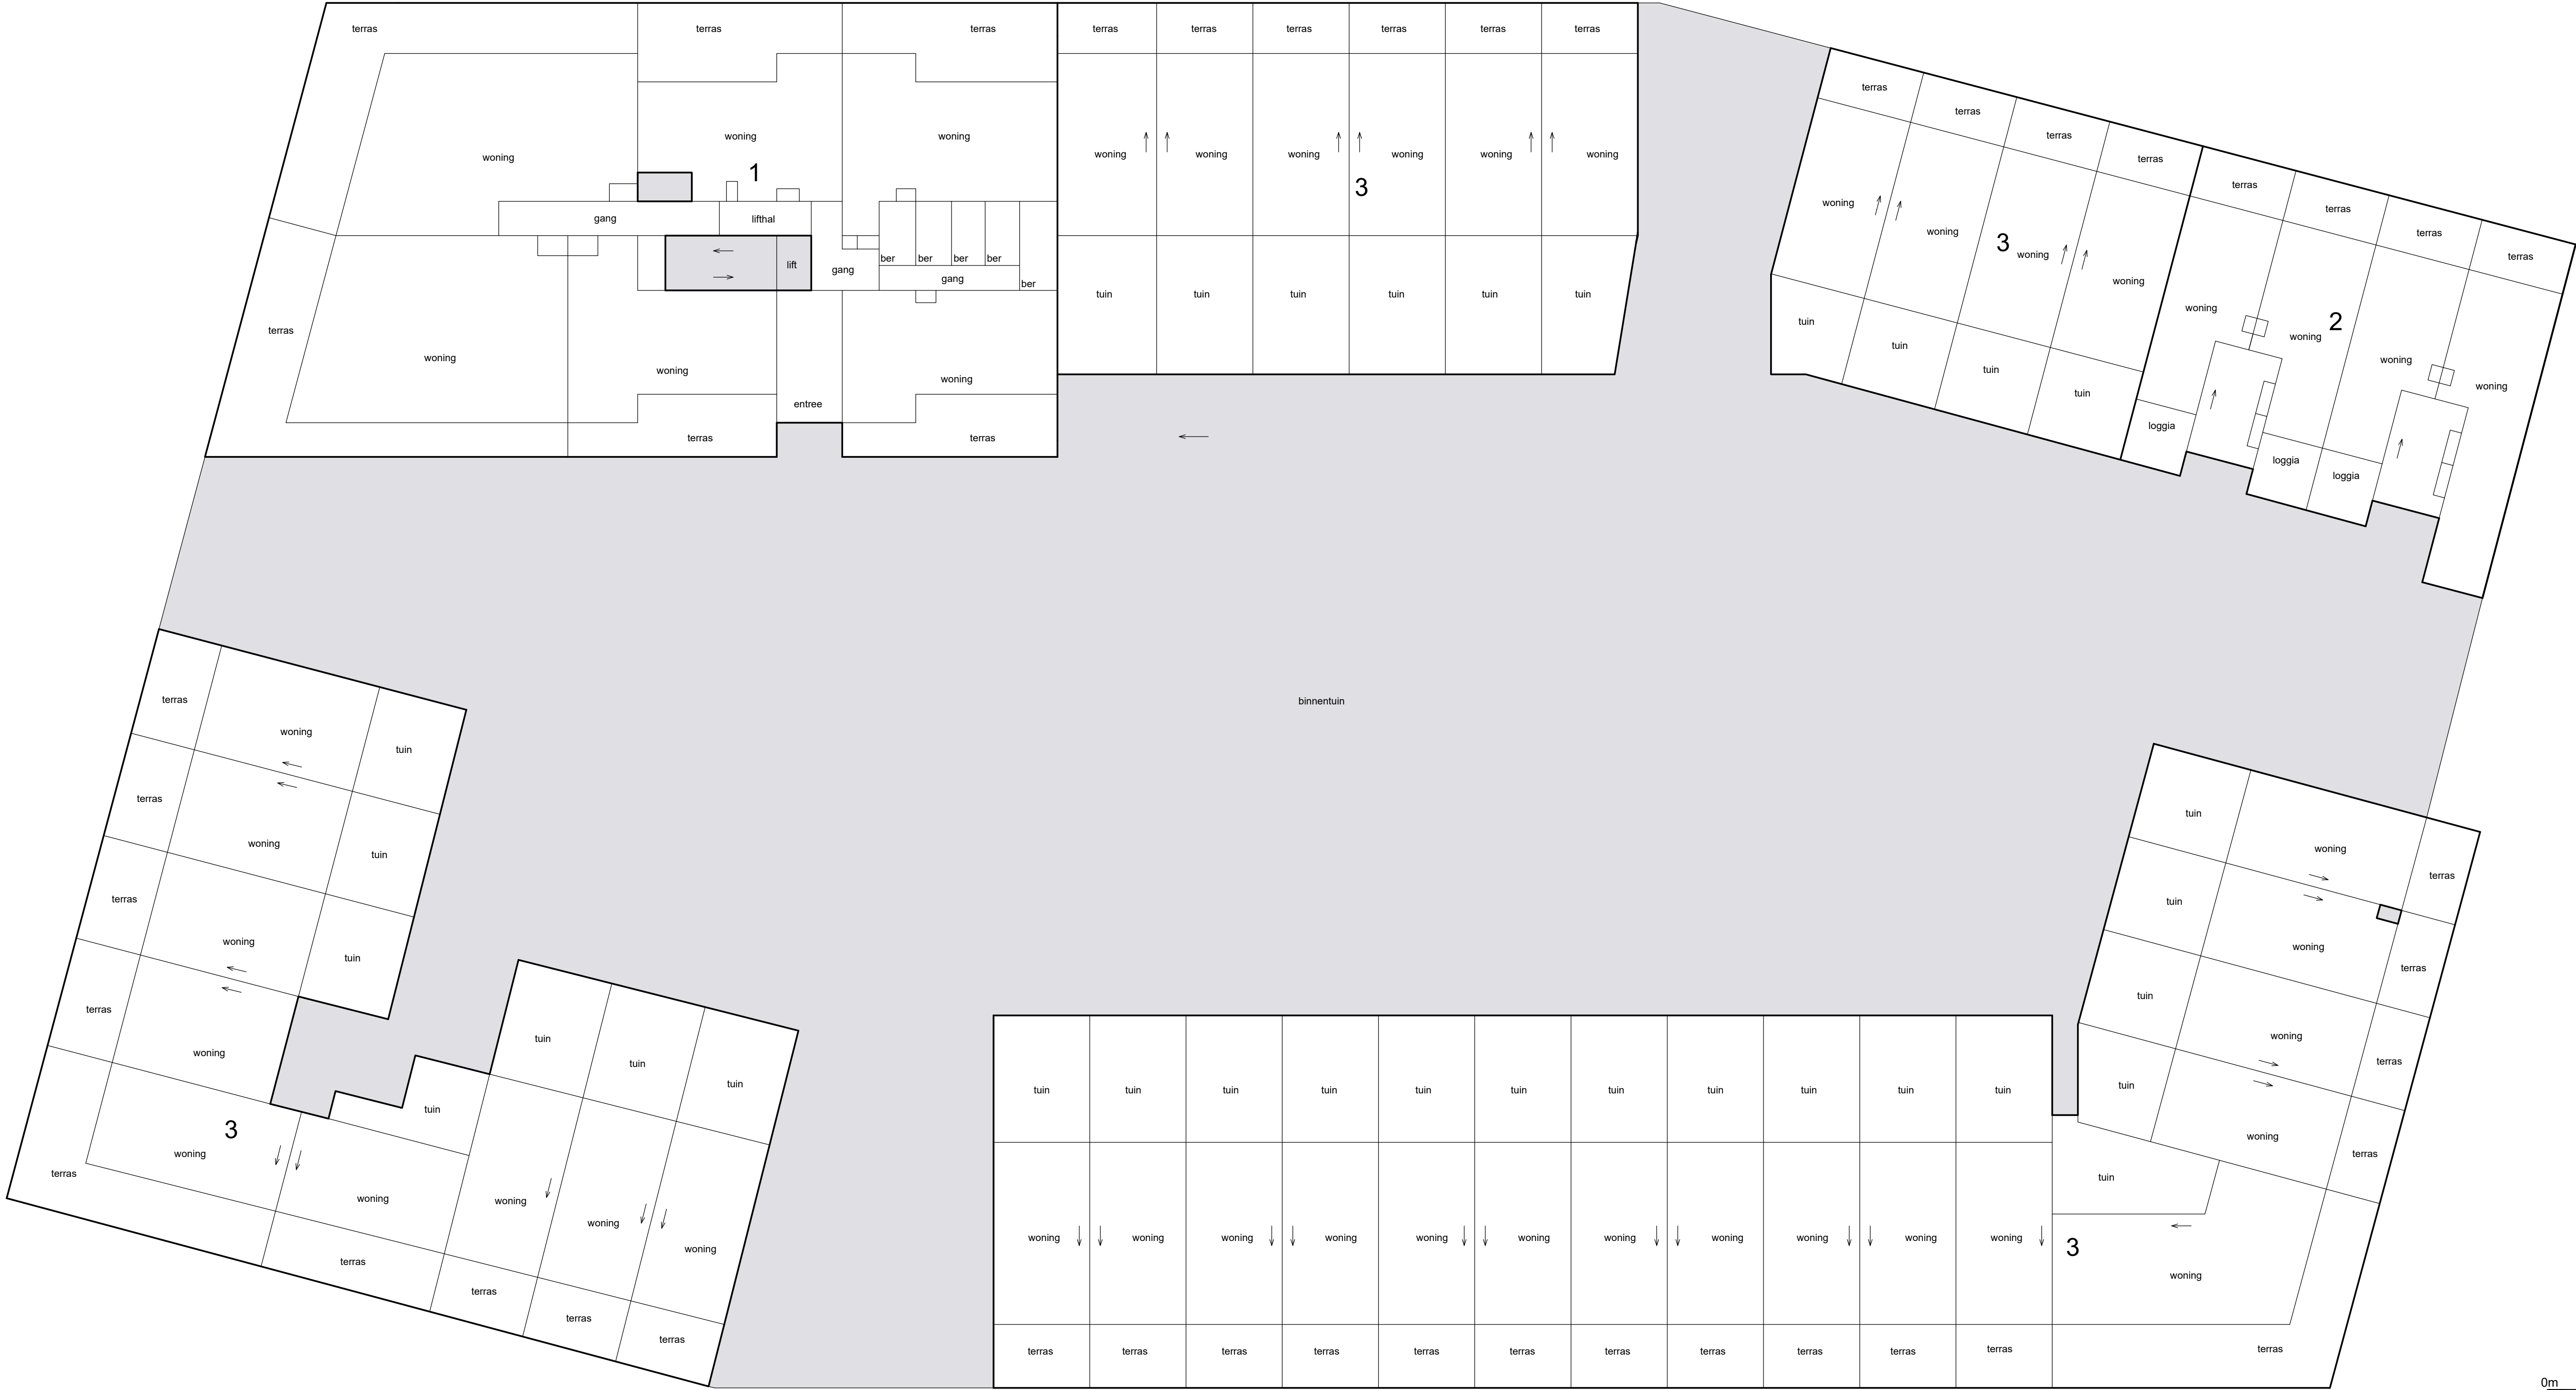

begane grond






Schaal 1 : 200
= Gemeenschappelijk
Tekening bestaat uit 7 bladen
Blad 3

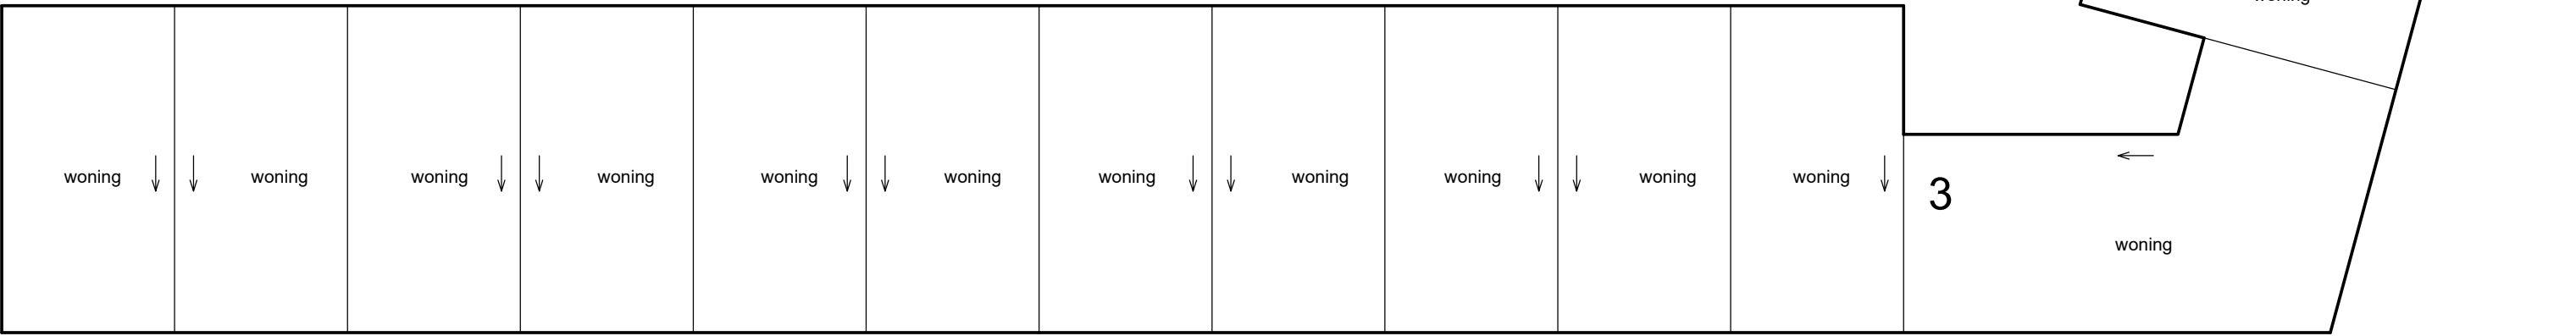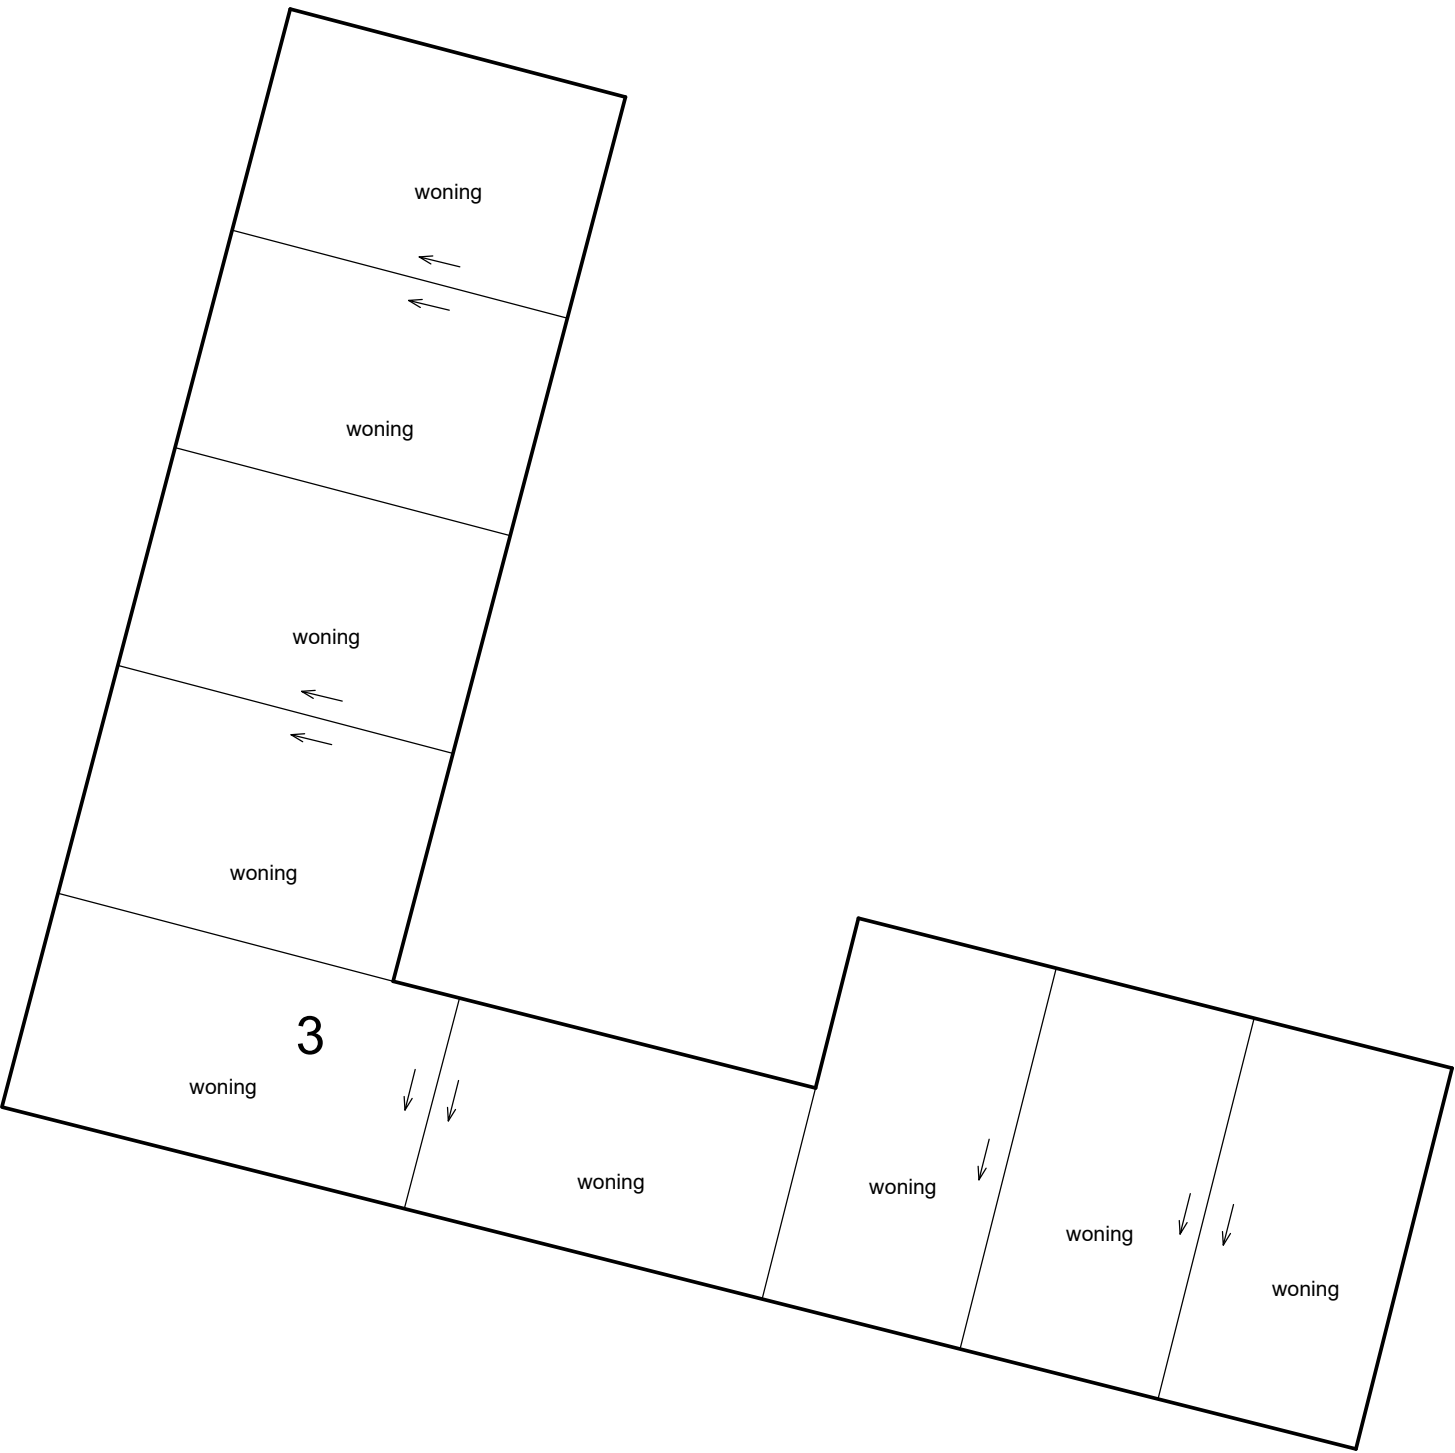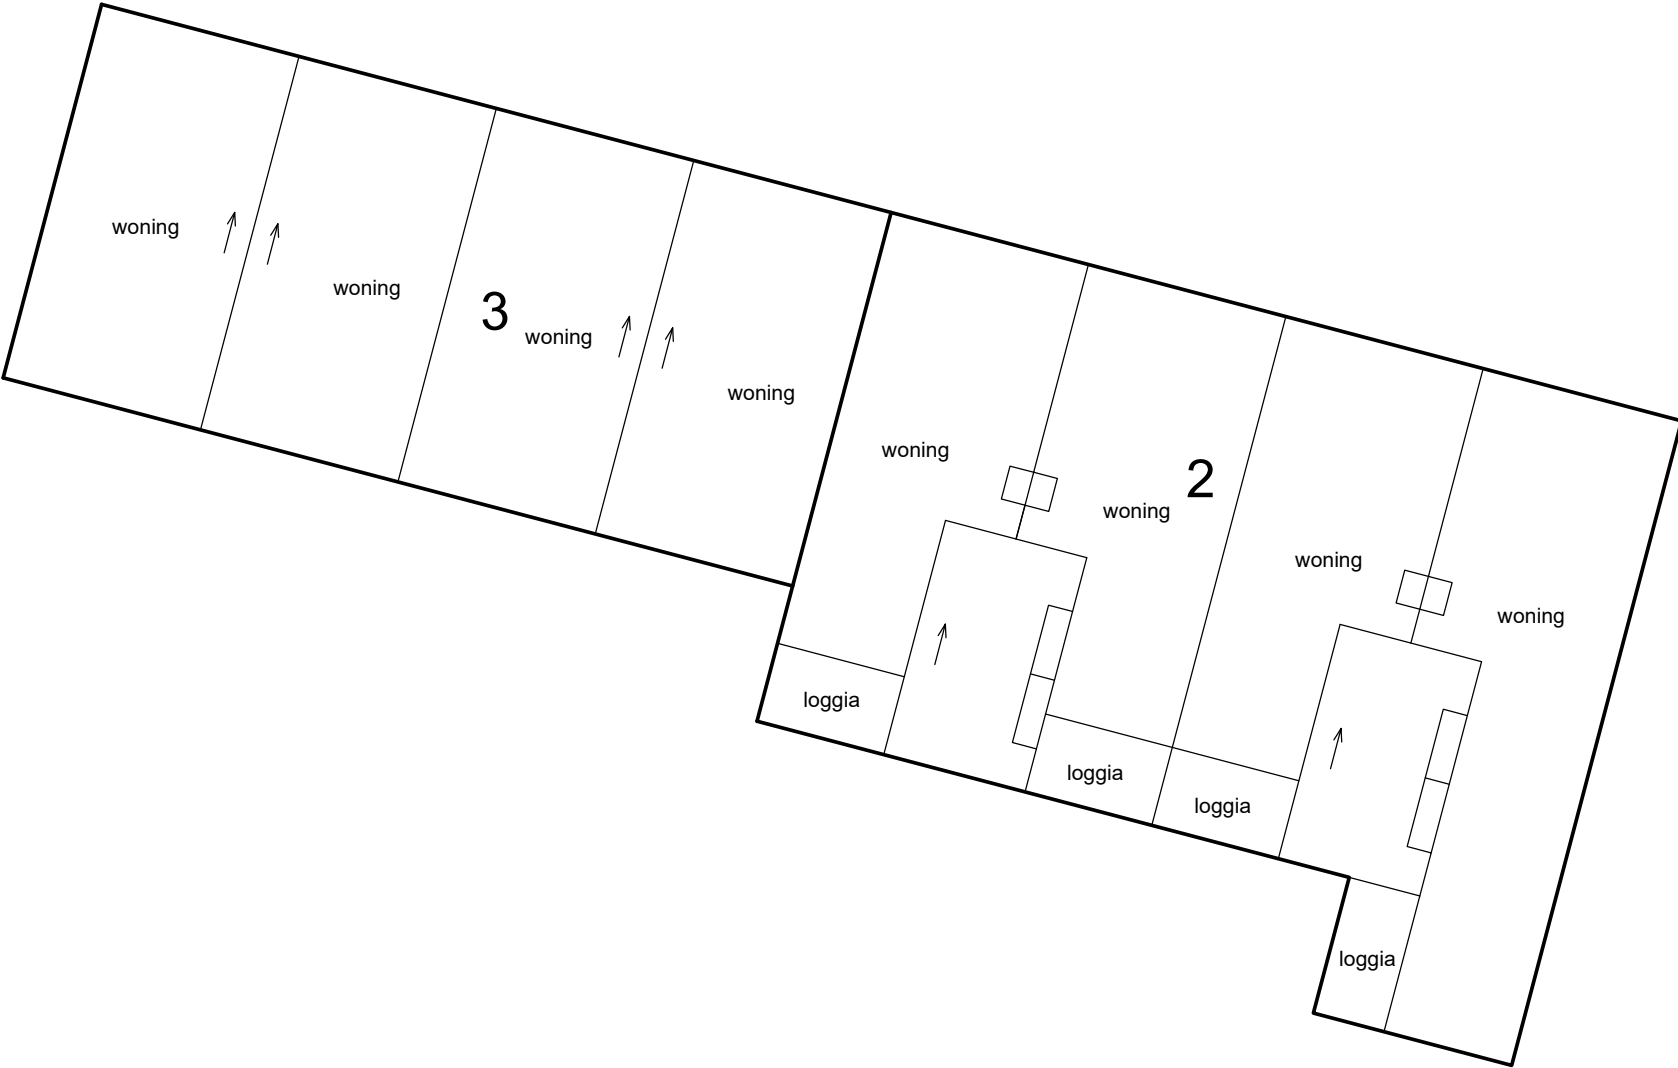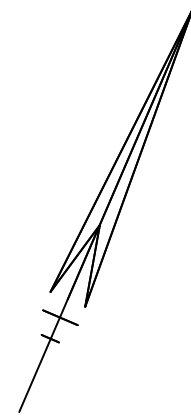

1e verdieping






0m 5m 10m

Schaal 1 : 200
= Gemeenschappelijk
Tekening bestaat uit 7 bladen
Blad 4

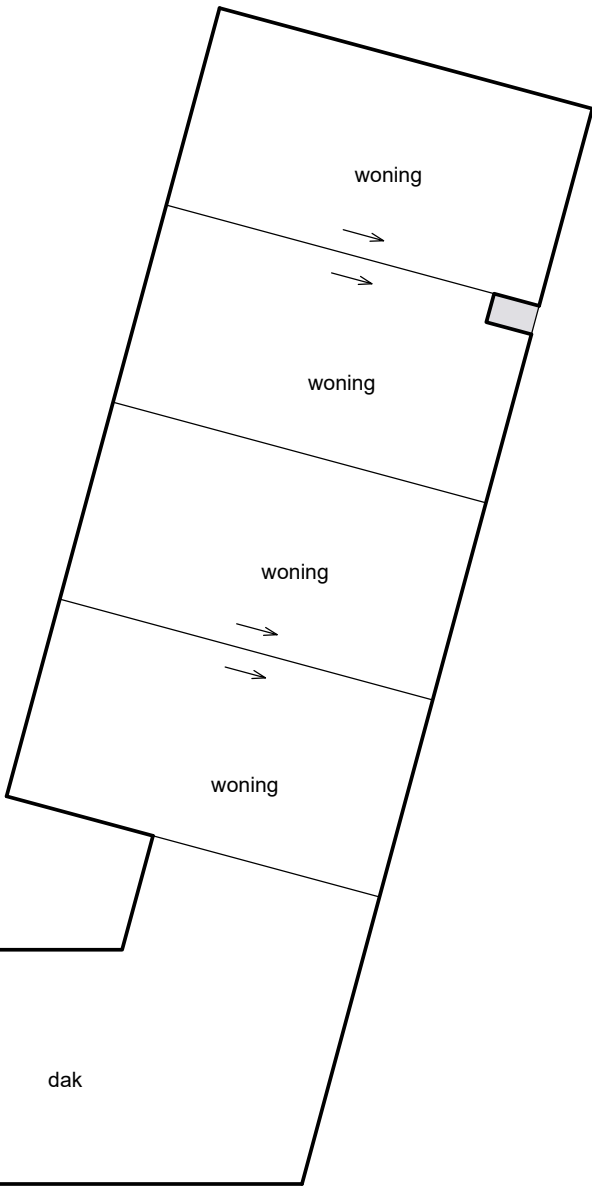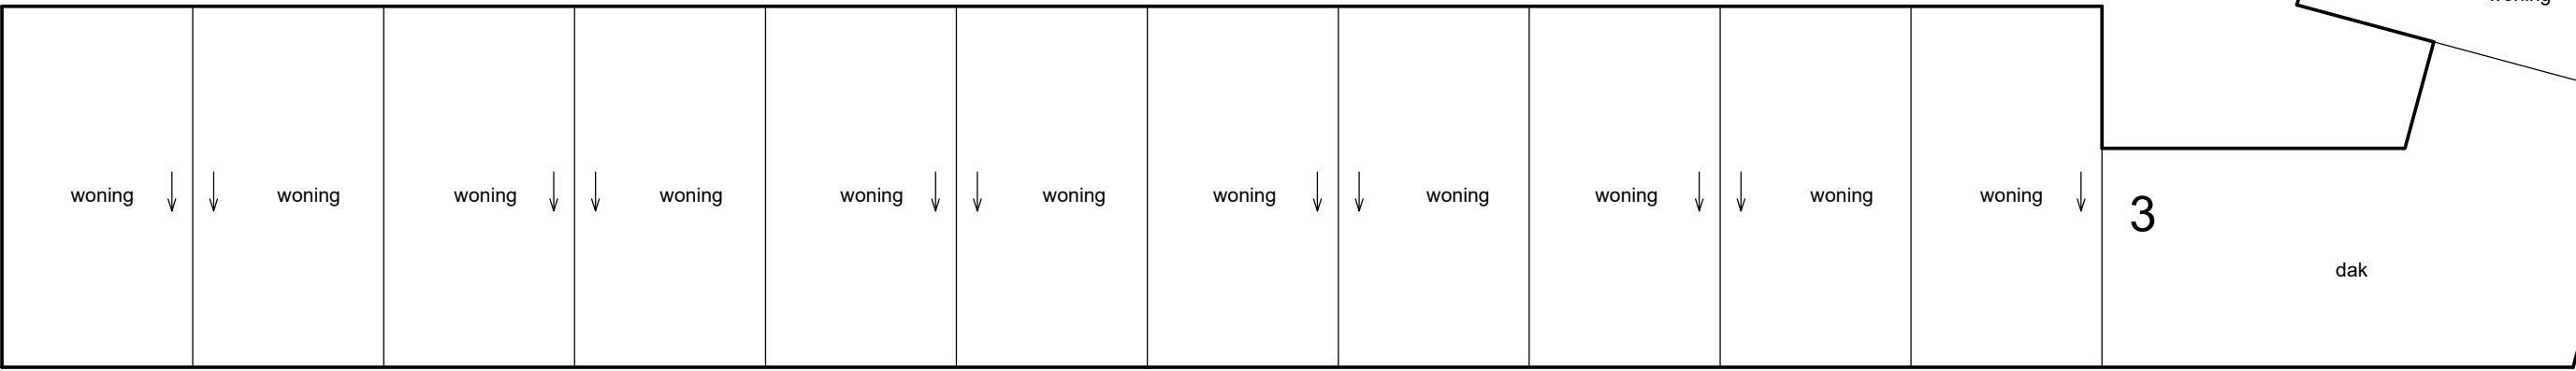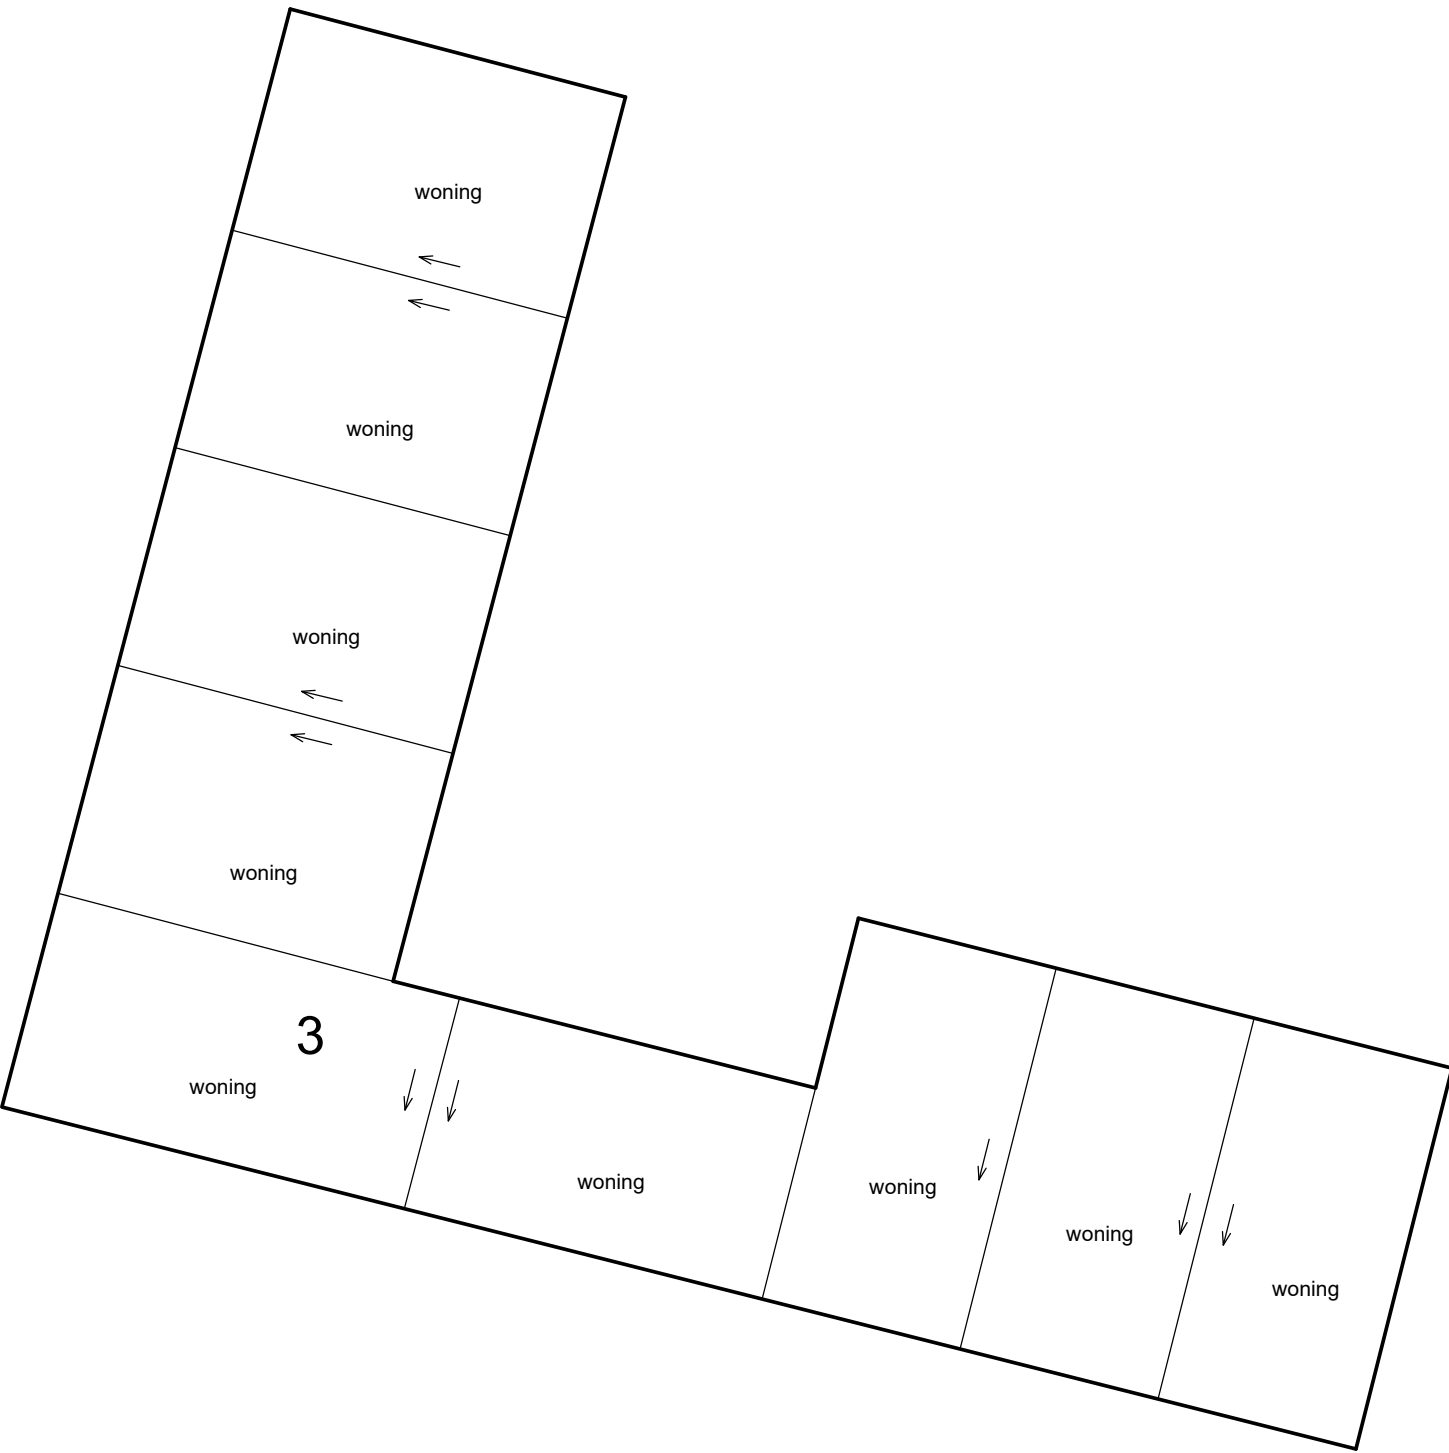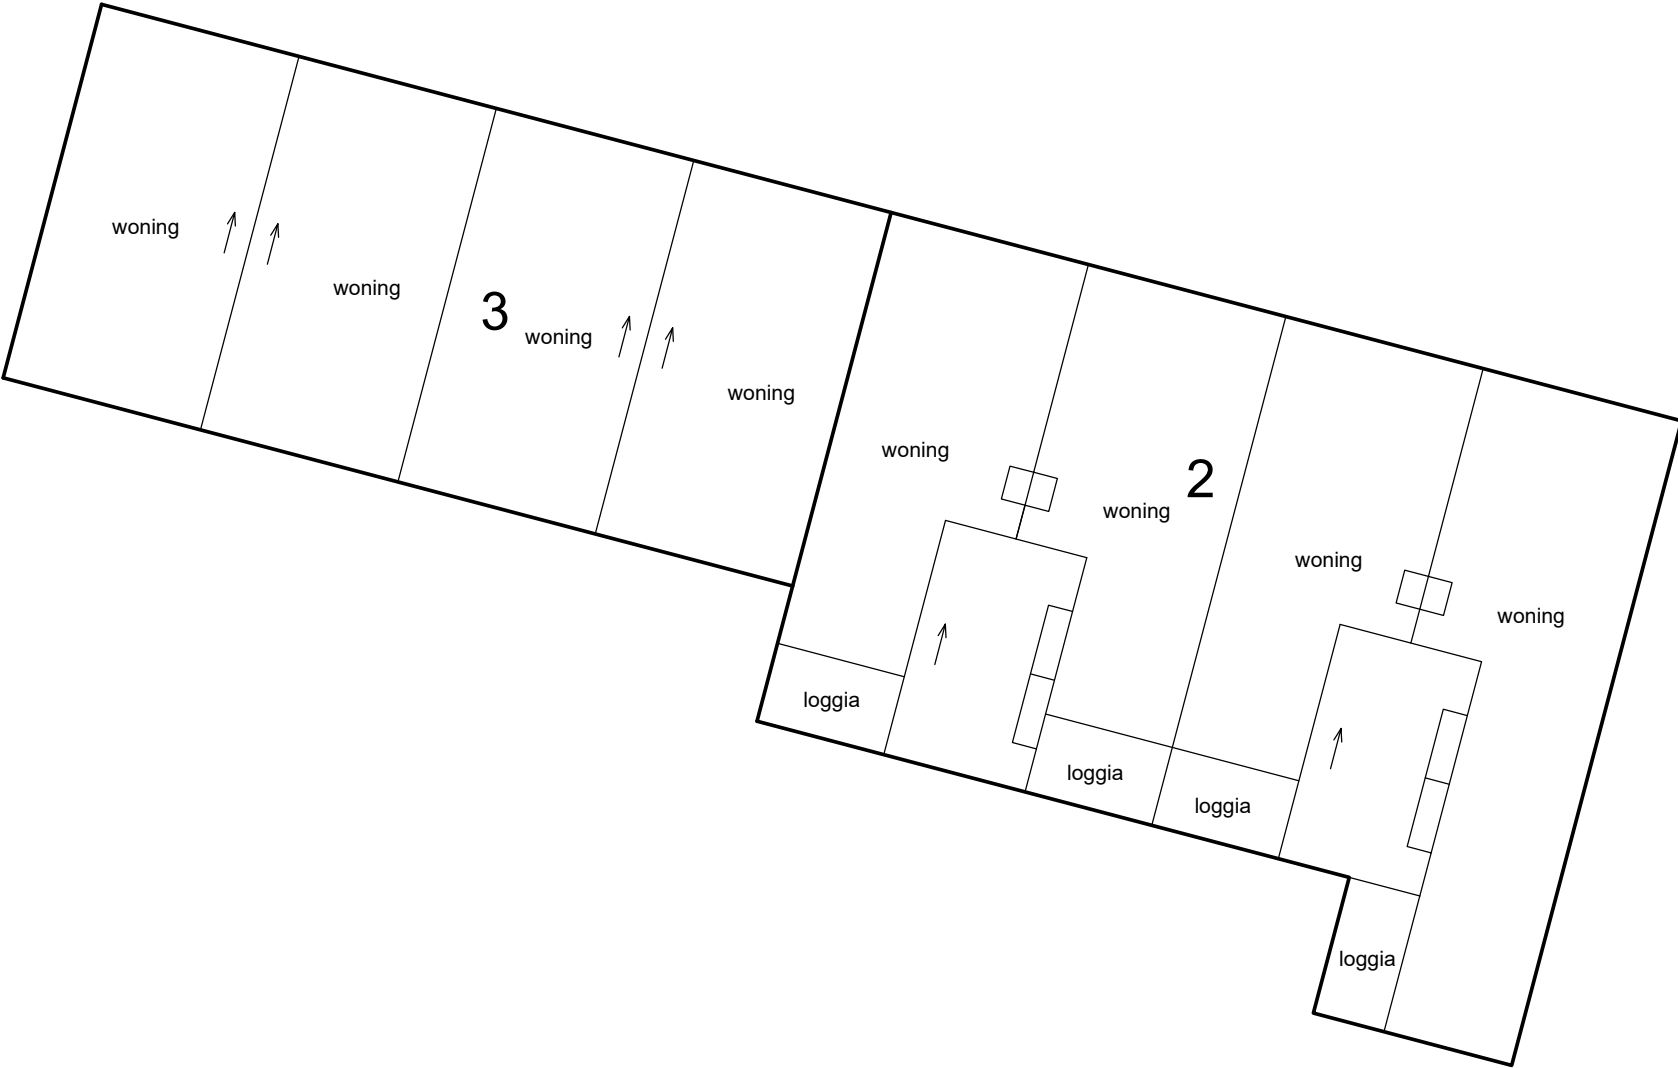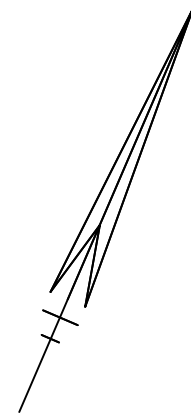





0m 5m 10m

Schaal 1 : 200
= Gemeenschappelijk
Tekening bestaat uit 7 bladen
Blad 5

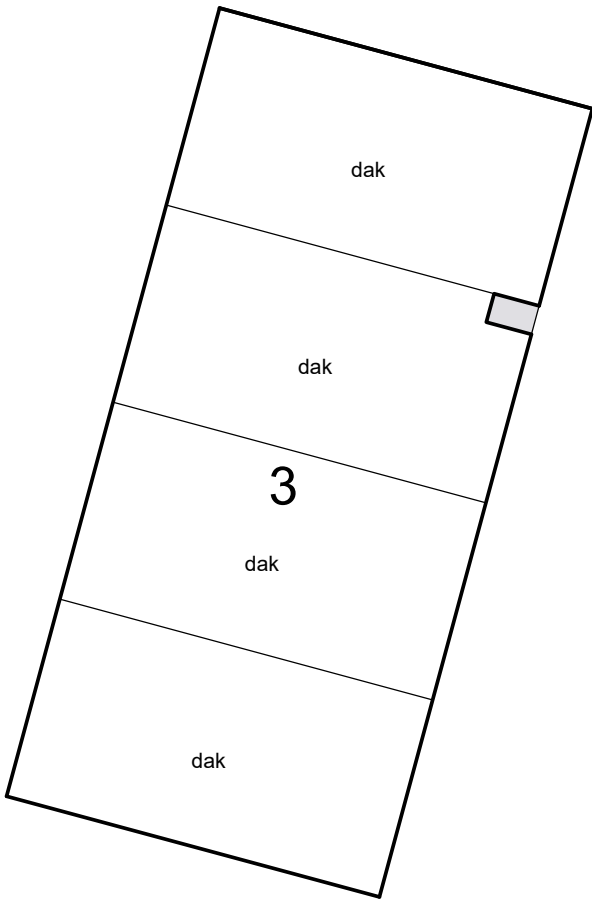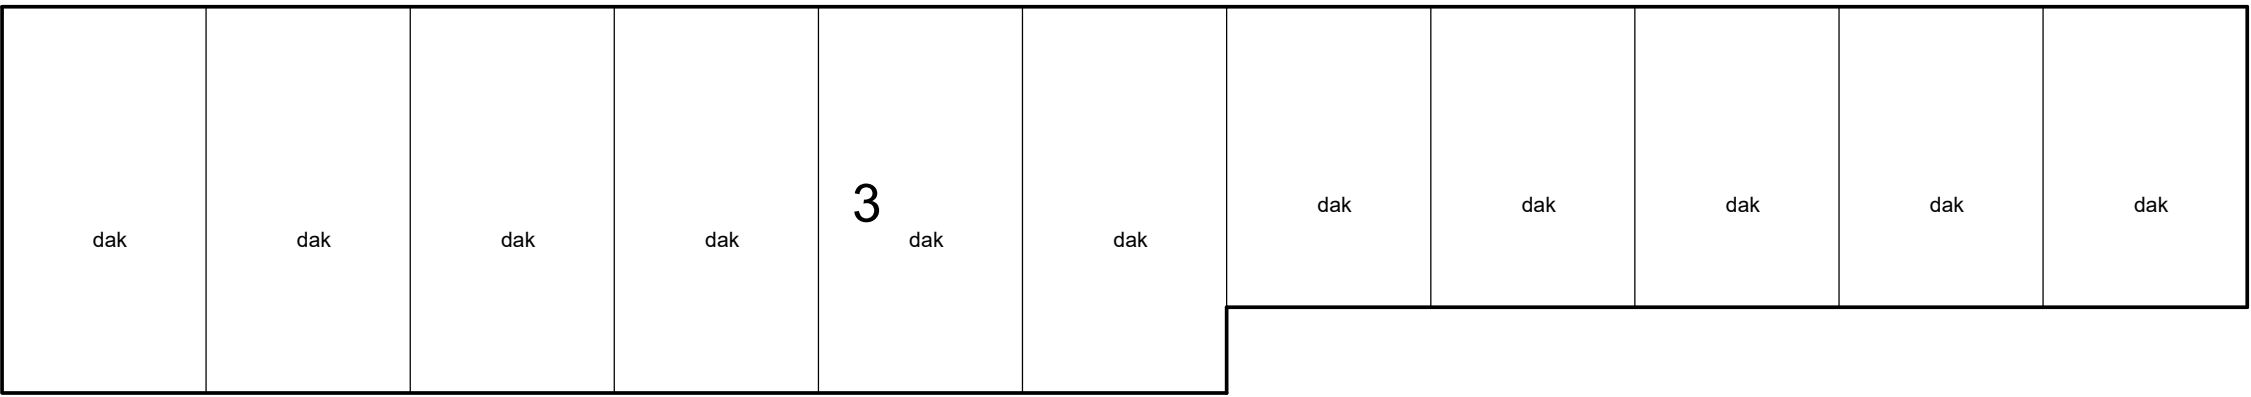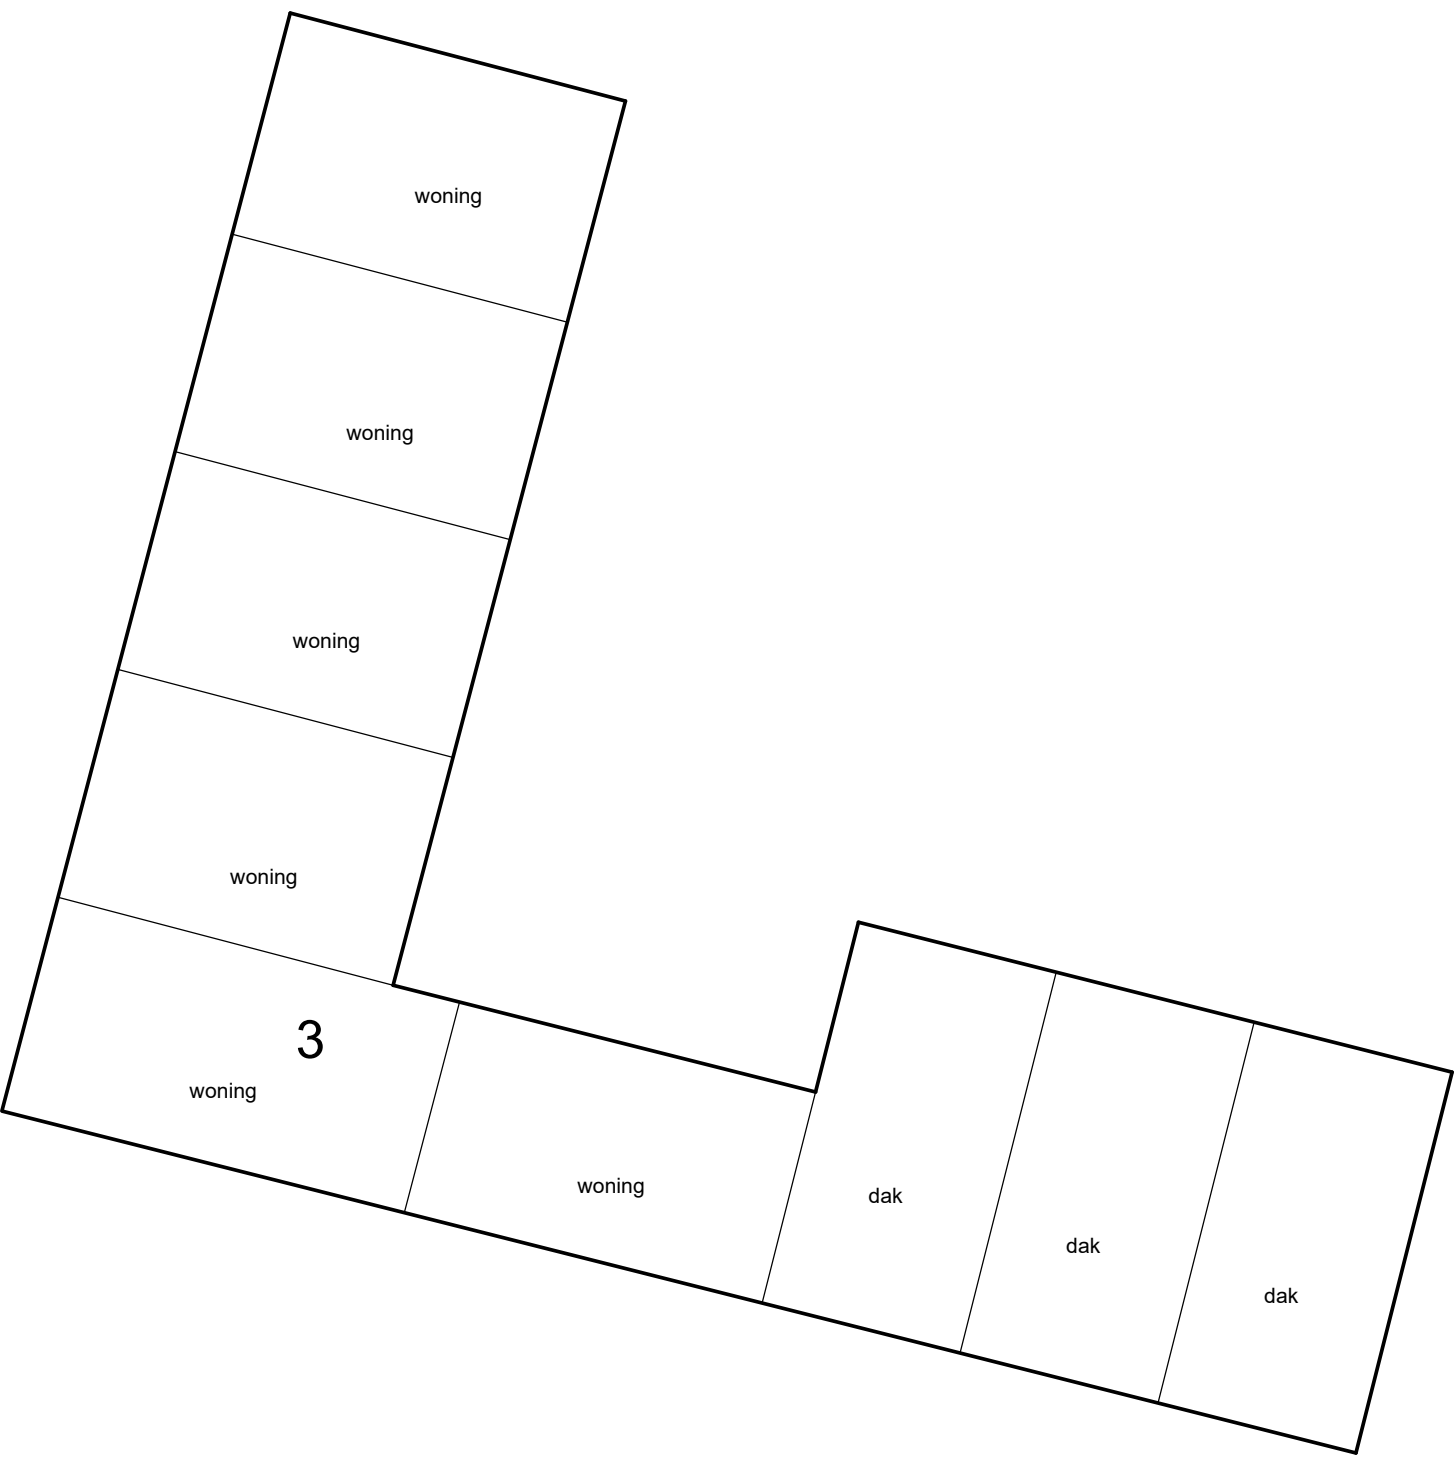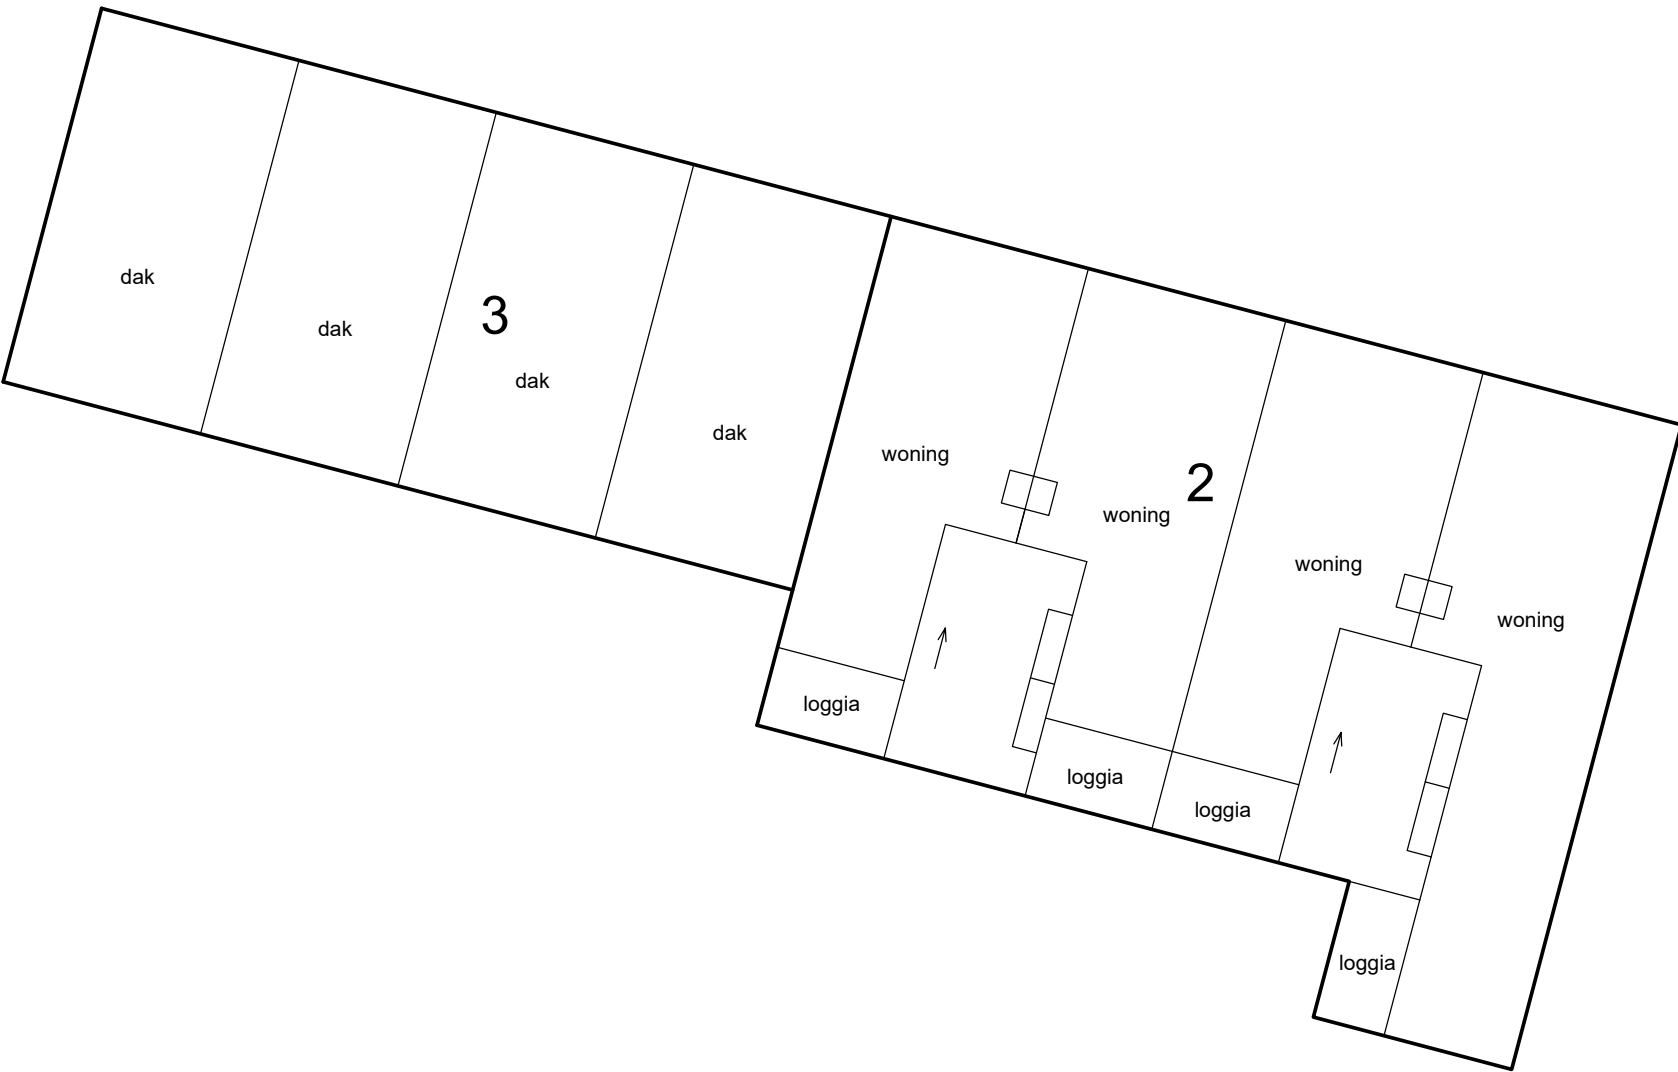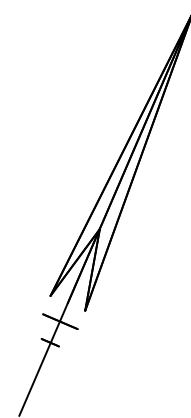



0m 5m 10m

Schaal 1 : 200
= Gemeenschappelijk
Tekening bestaat uit 7 bladen
Blad 6

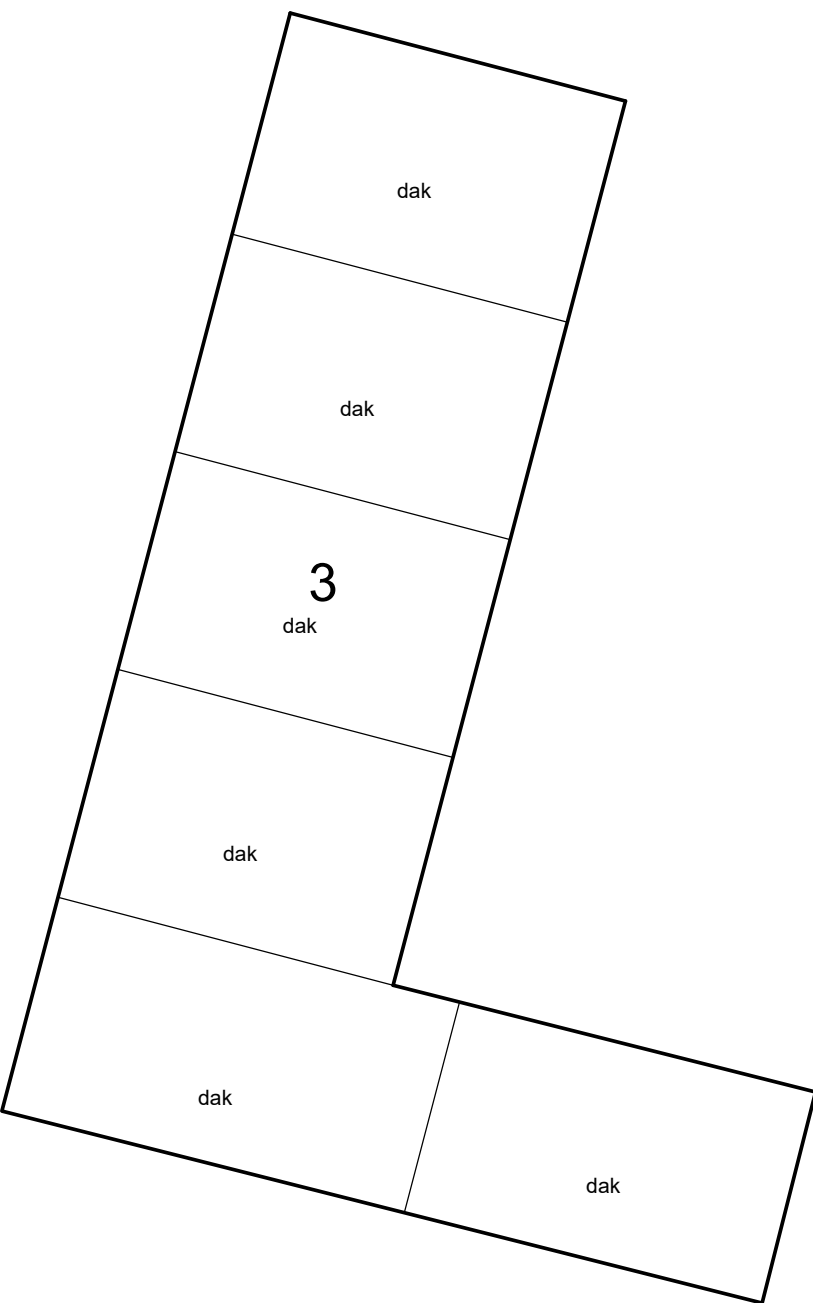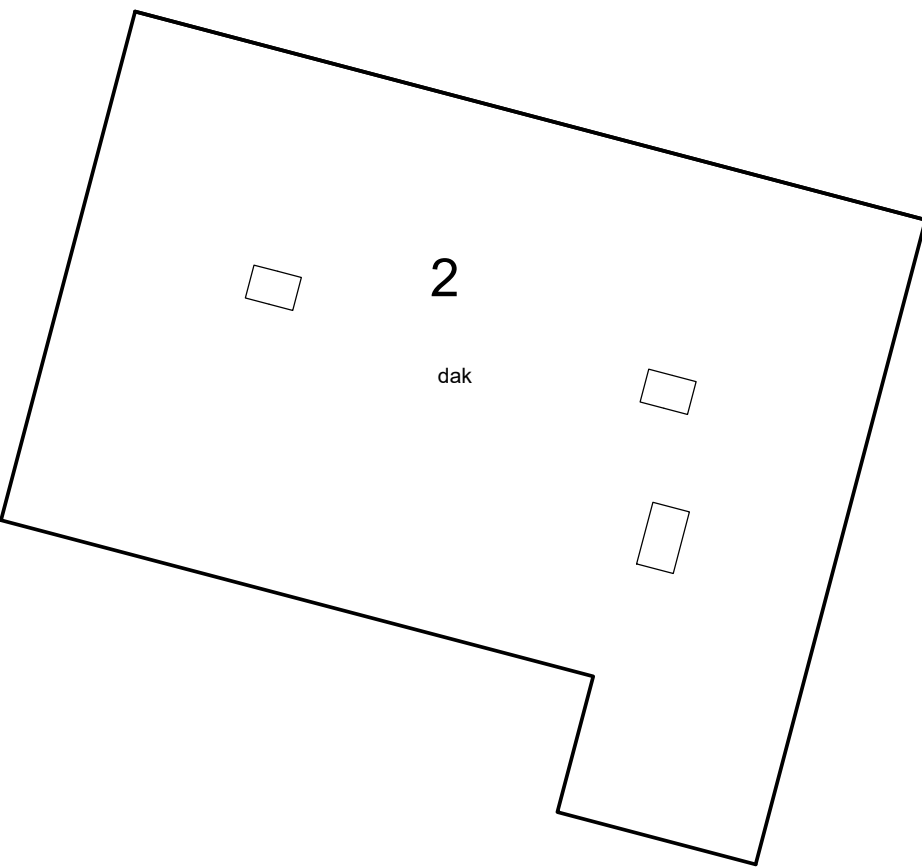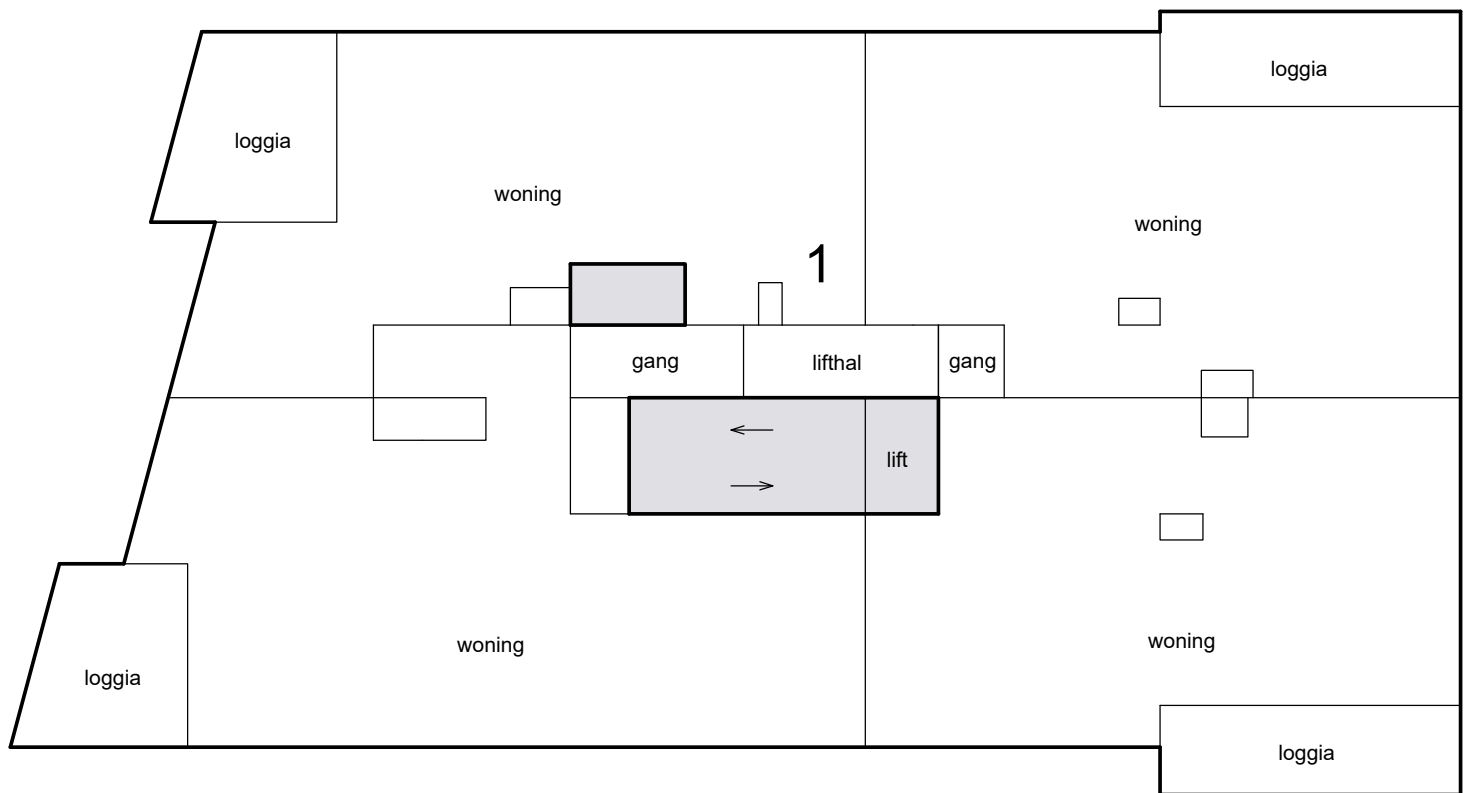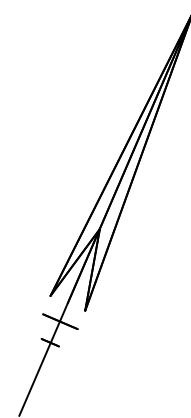


0m 5m 10m


Schaal 1 : 200
= Gemeenschappelijk
Tekening bestaat uit 7 bladen
Blad 7

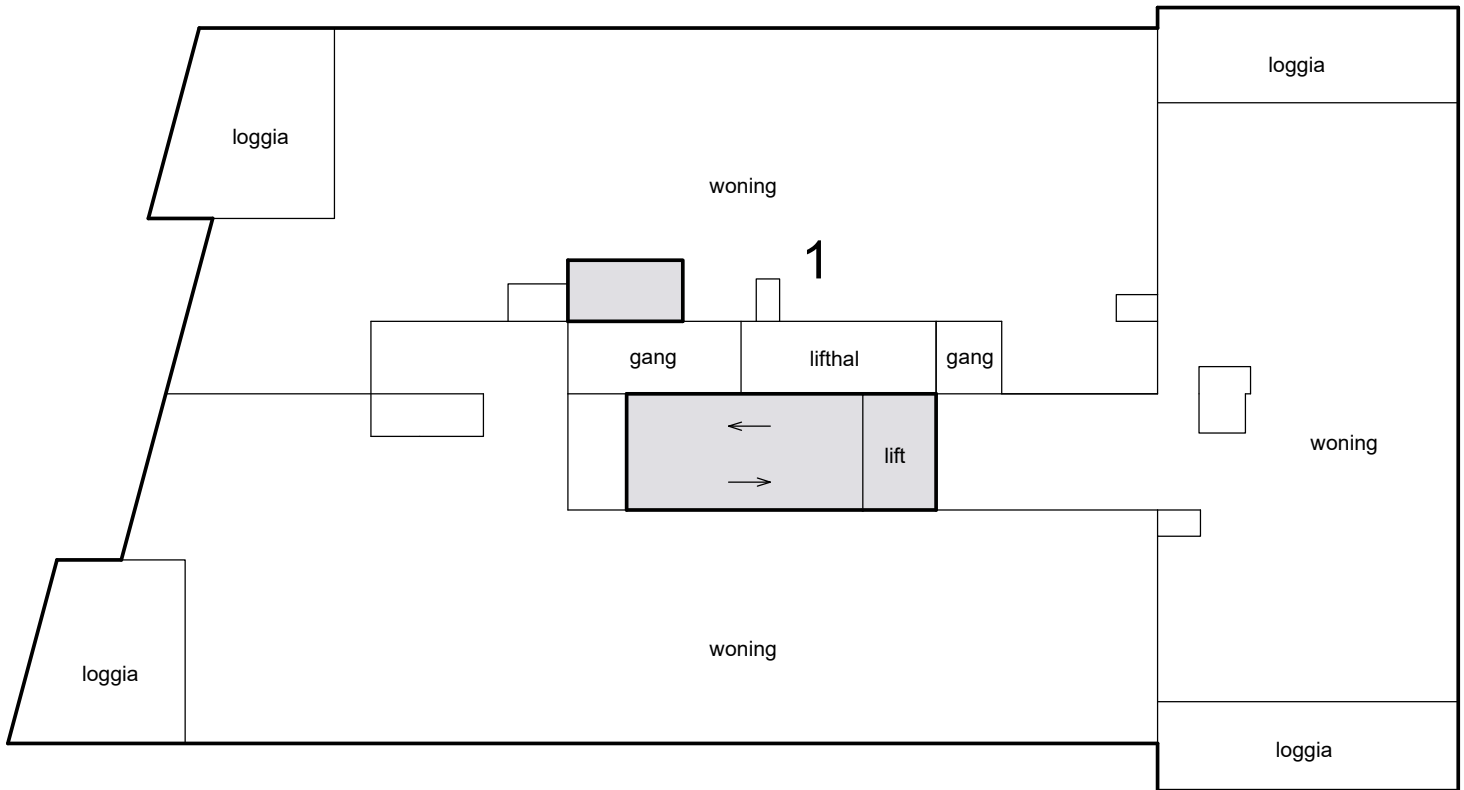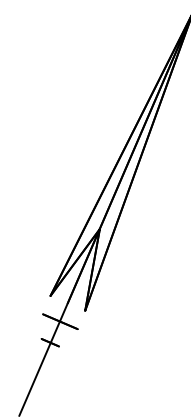


6e verdieping

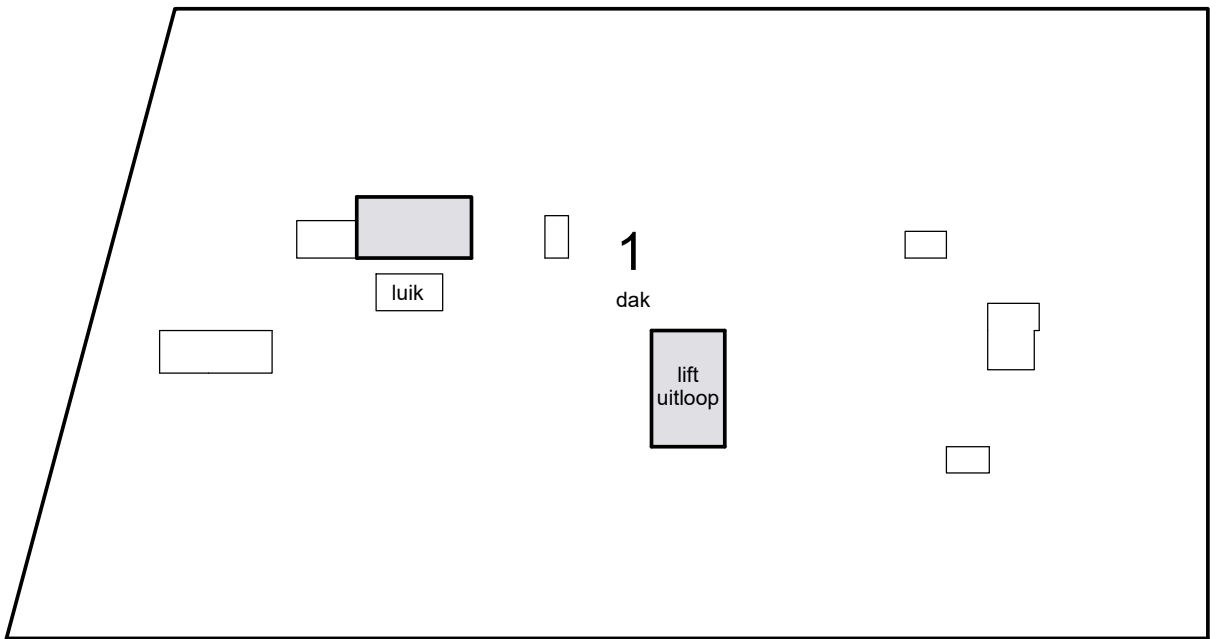

dak

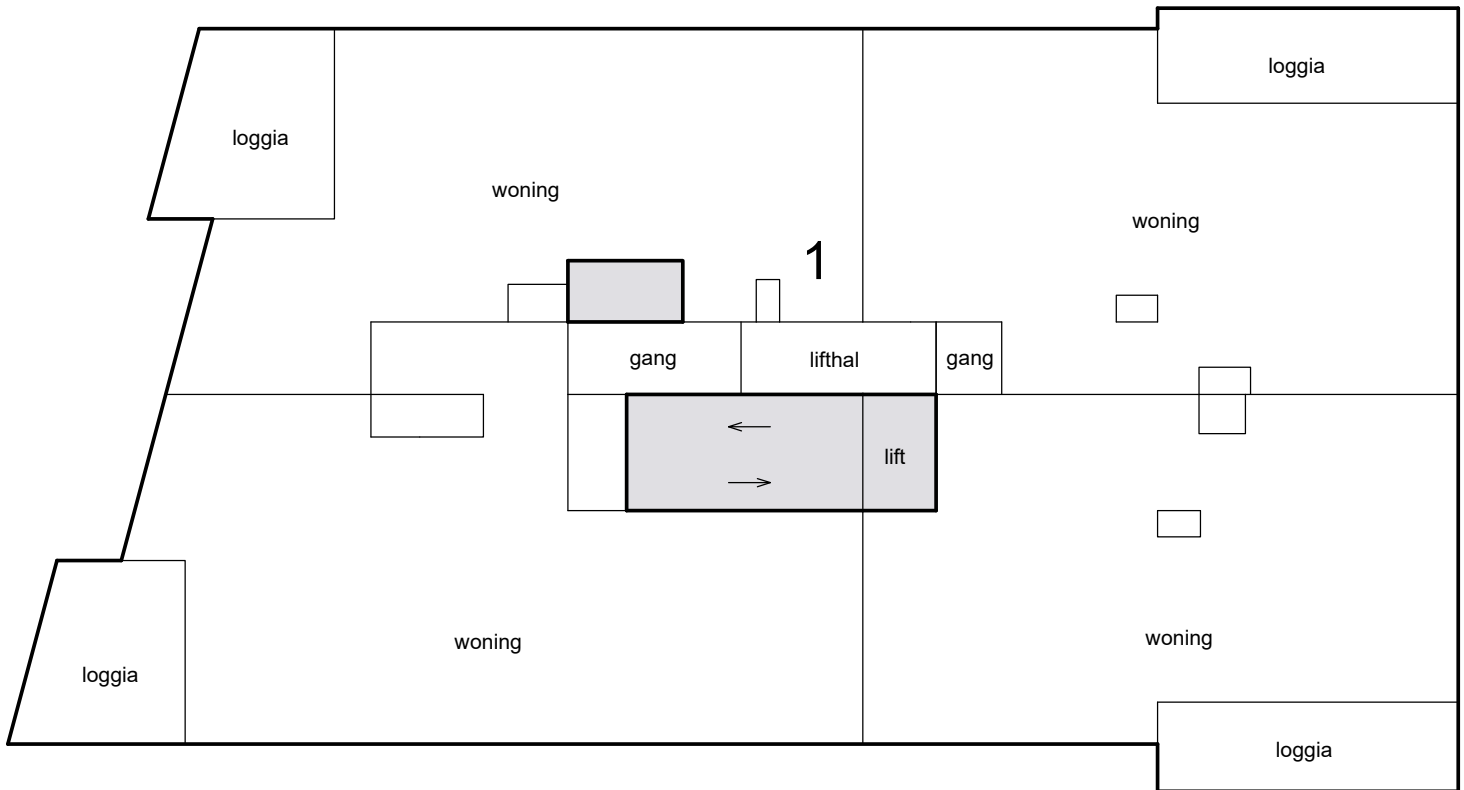

5e verdieping

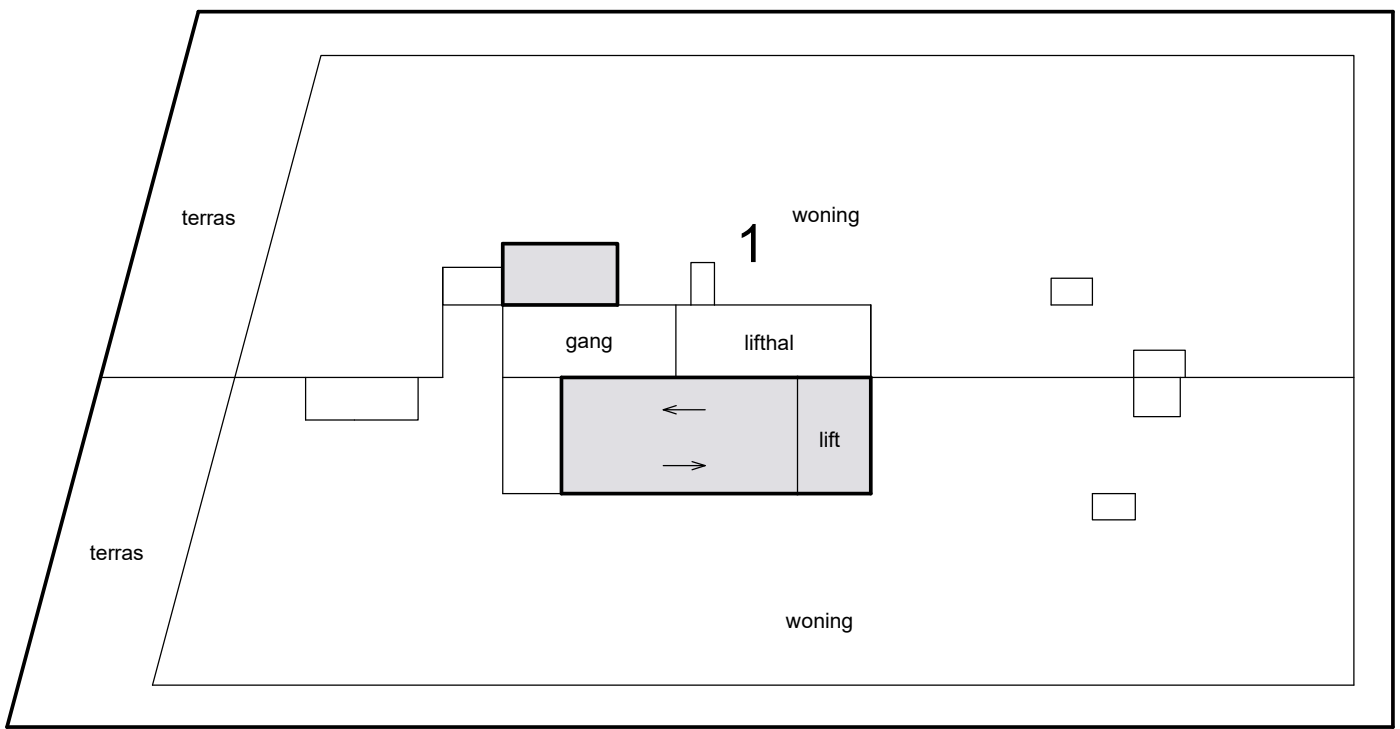

7e verdieping

