





VOORGEVEL 1 : 100

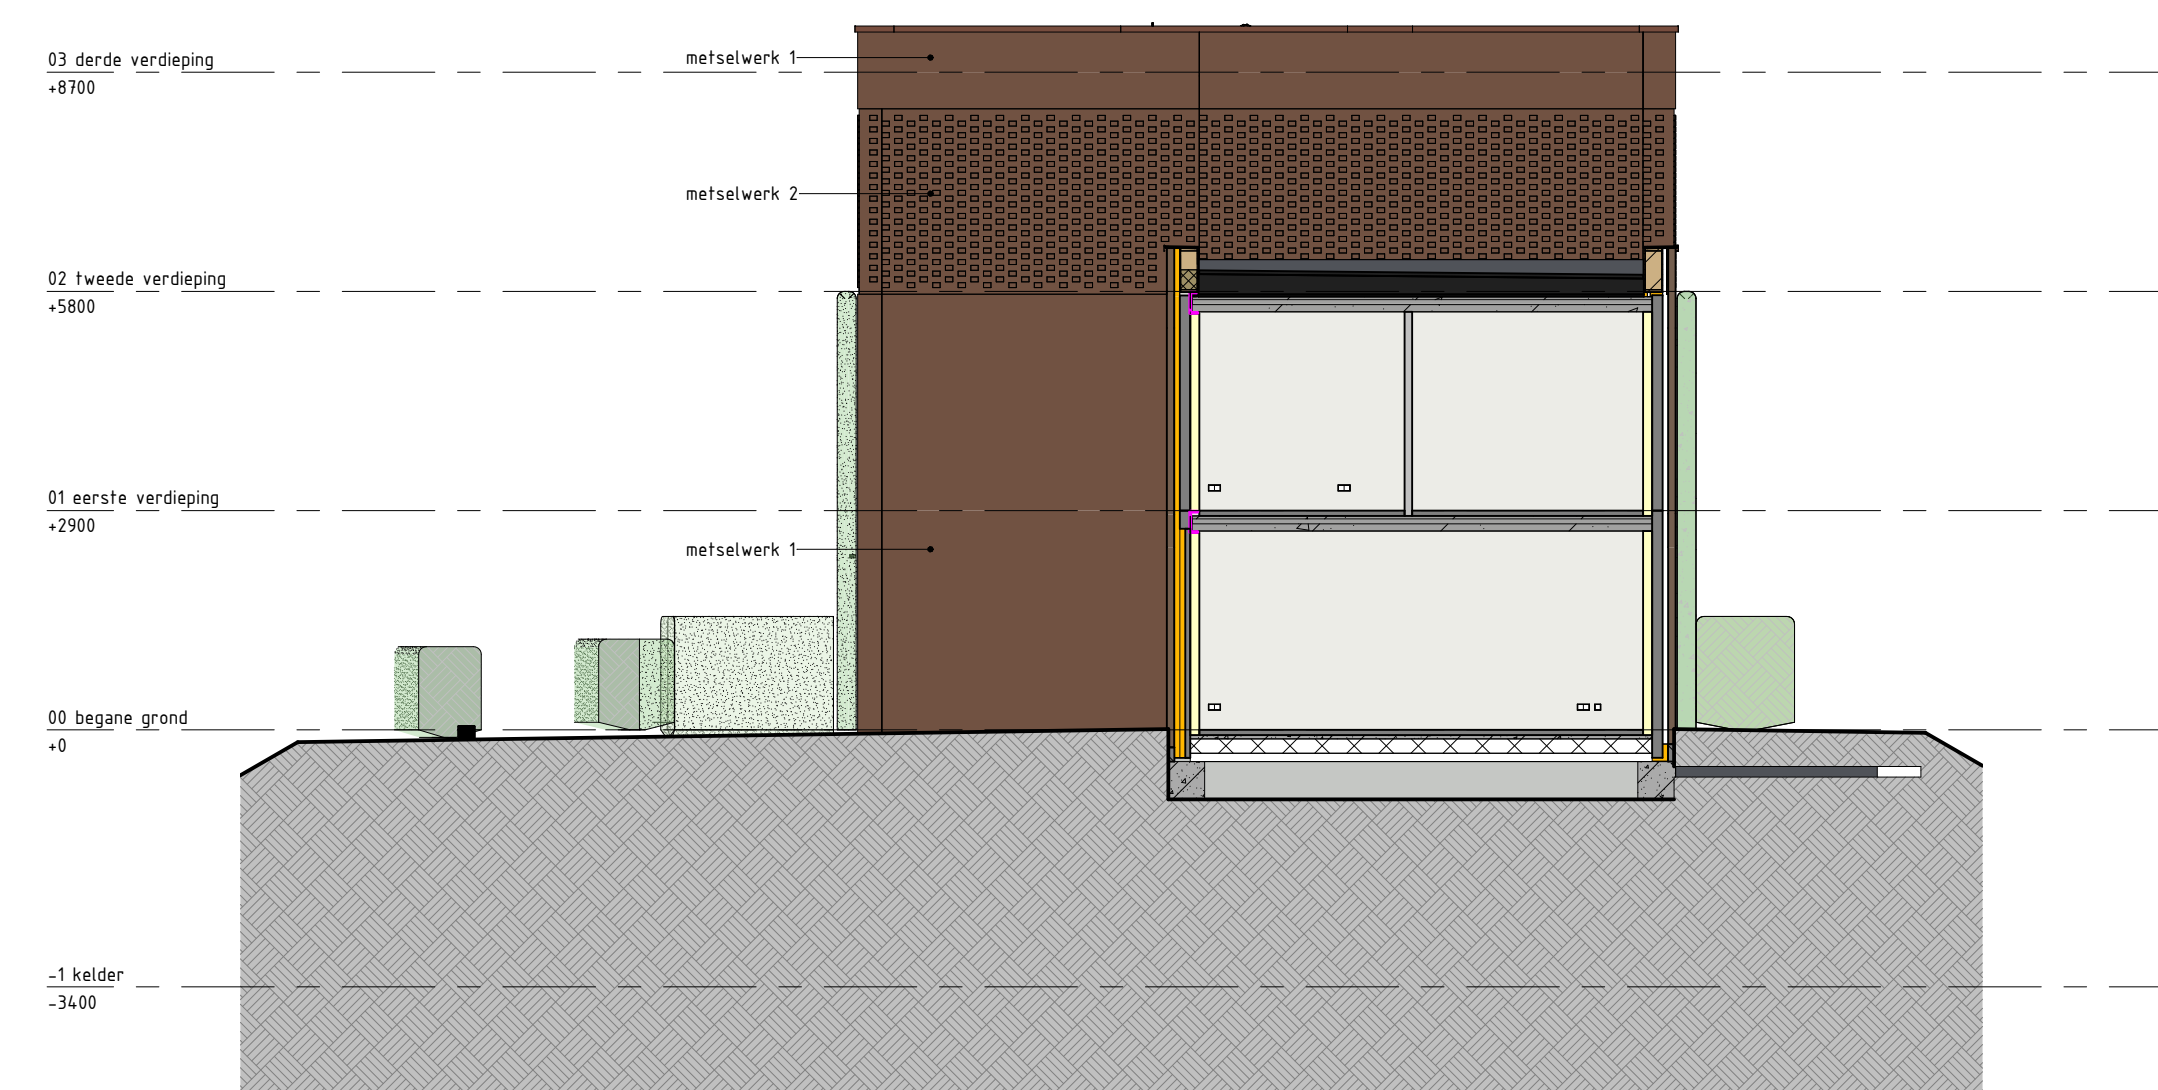


RECHTER ZIJGEVEL 1 : 100



VOORGEVEL - SCREENS 1 : 200

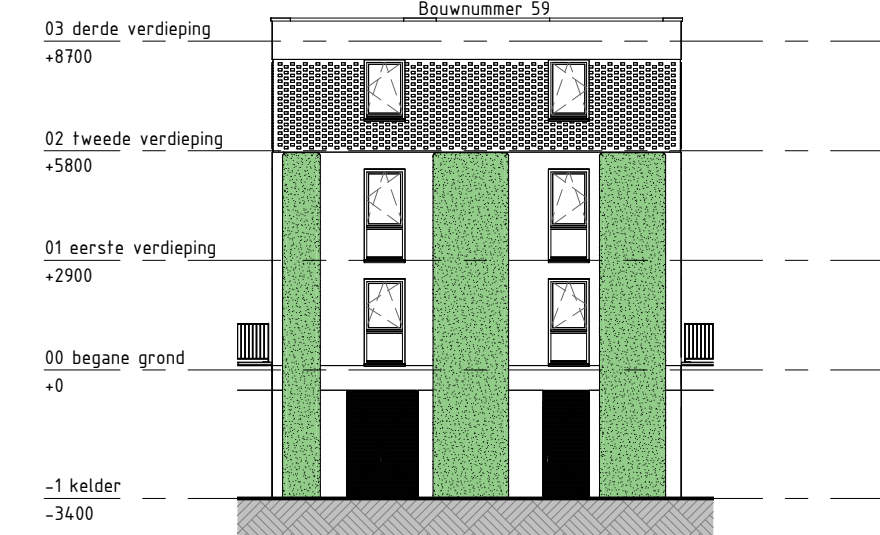

LINKER ZIJGEVEL - SCREENS 1 : 200

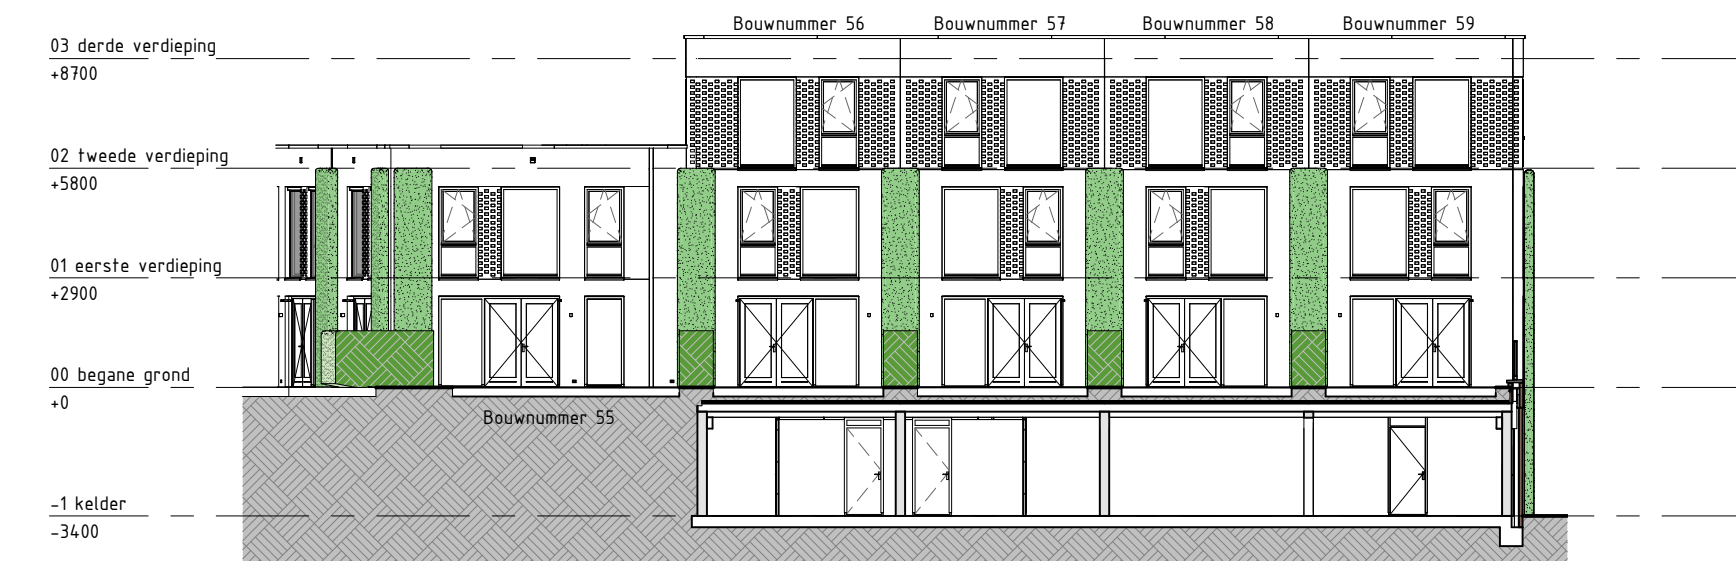


ACHTERGEVEL - SCREENS 1 : 200




ACHTERGEVEL 1 : 100



LINKER ZIJGEVEL 1 : 100

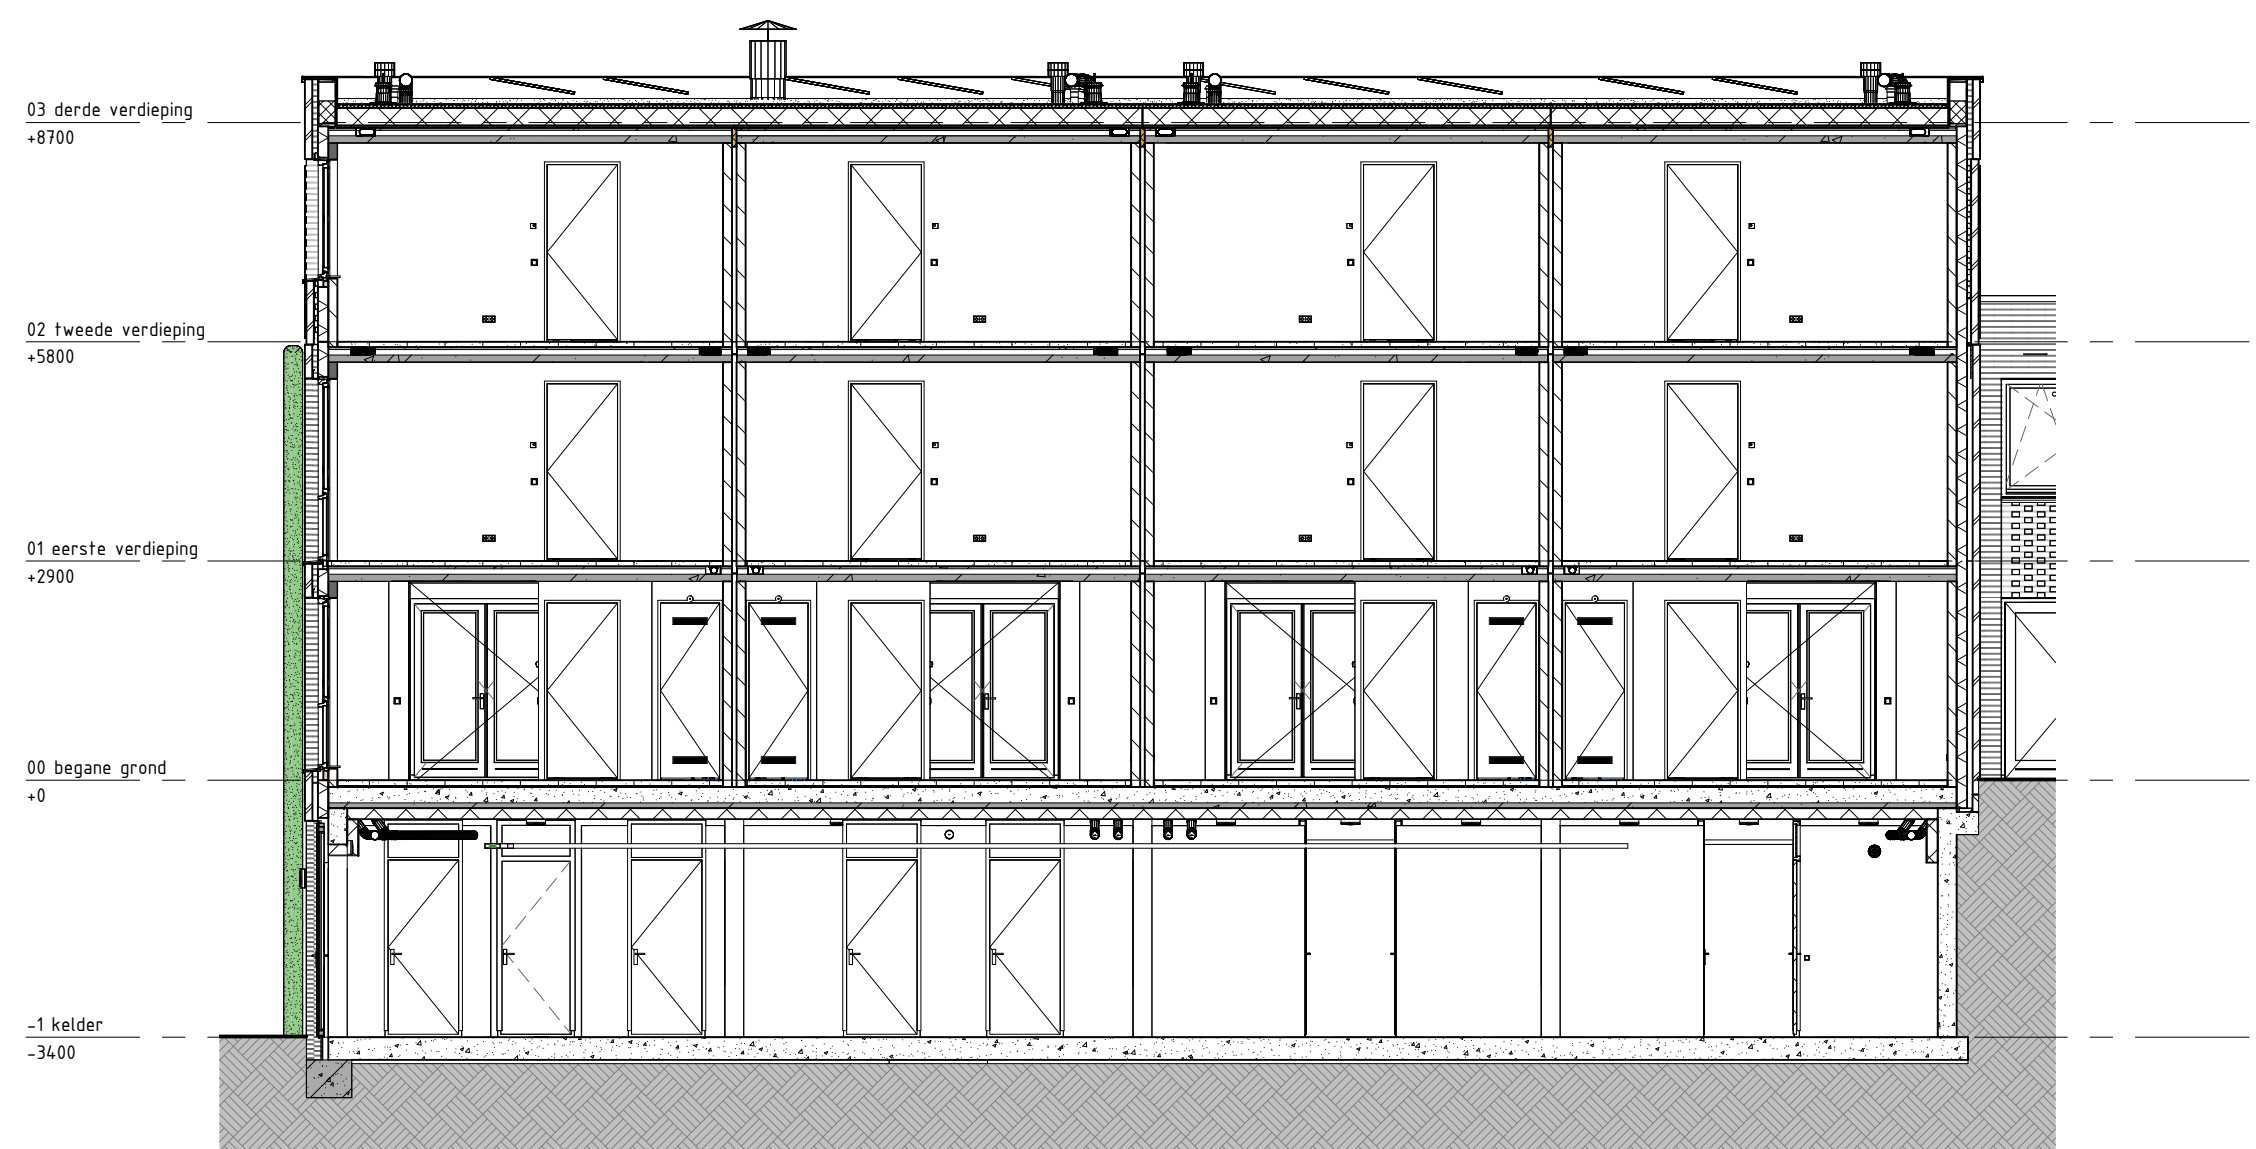


DOORSNEDE 1 : 100

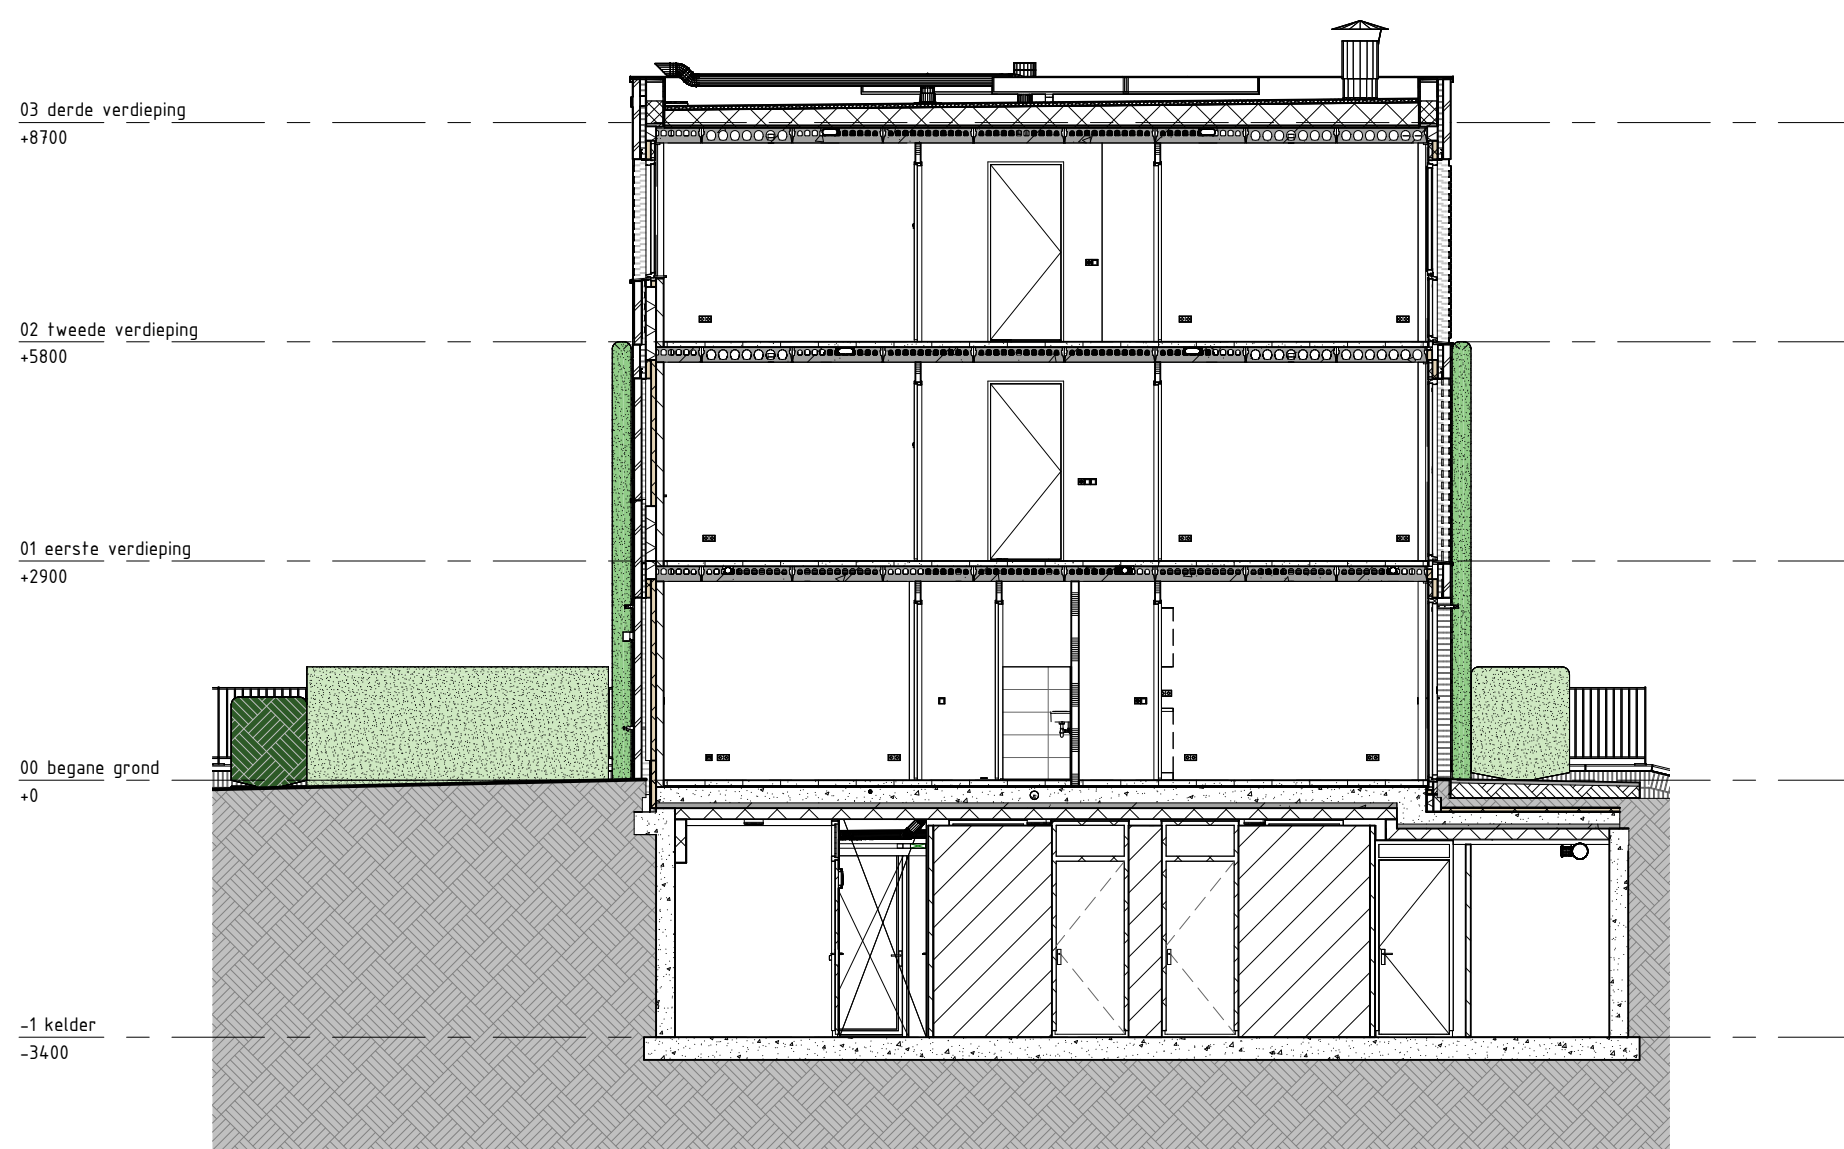

DOORSNEDE 1 : 100

- Materialen:**
- Code 1: Rood Bont Gesinterd, Dikformaat in halfsteens verband, Voegen antraciet
 - Code 2: Rood Bont Gesinterd, Dikformaat in Vlaams verband, De koppen steken uit, Voegen grijs
 - Code 3: (nri) kelder: Waalformaat in blokverband verticaal, Voegen antraciet
 - Code 4: (nri) kelder: Waalformaat in halfsteens verband, Voegen antraciet
 - Koelkasten: Houf ZwartBruin
 - Ramen: Houf ZwartBruin
 - Deuren: Houf ZwartBruin
 - Voordoor: Samengeteld (geïsoleerd) ZwartBruin
 - Hang & Sluitwerk: Aluminium
 - Beglazing: Koelkasten, ramen en deuren voorzien van HR++ beglazing
 - Koelkasten kelder: Metaal - GrijsBruin
 - Waterkanten: Aluminium SignaalBruin
 - Lathen: Staal SignaalBruin
 - Lathen kelder: Staal GrijsBruin
 - Hekwerk: Staal, zijdenhele ZwartBruin
 - Plantenbak: Glashek (Stalen balusters, aluminium boven- en onderregel) ZwartBruin
 - Dakterras: A/B
 - Dakranden: Betondek, grijs
 - HWA: Aluminium SignaalBruin
 - Zonwering: Aluminium ZwartBruin, ook antraciet

- DISCLAIMER:**
- De kleuren zijn indicatief.
 - Exakte kleuren zijn te bezichtigen bij de makelaar.

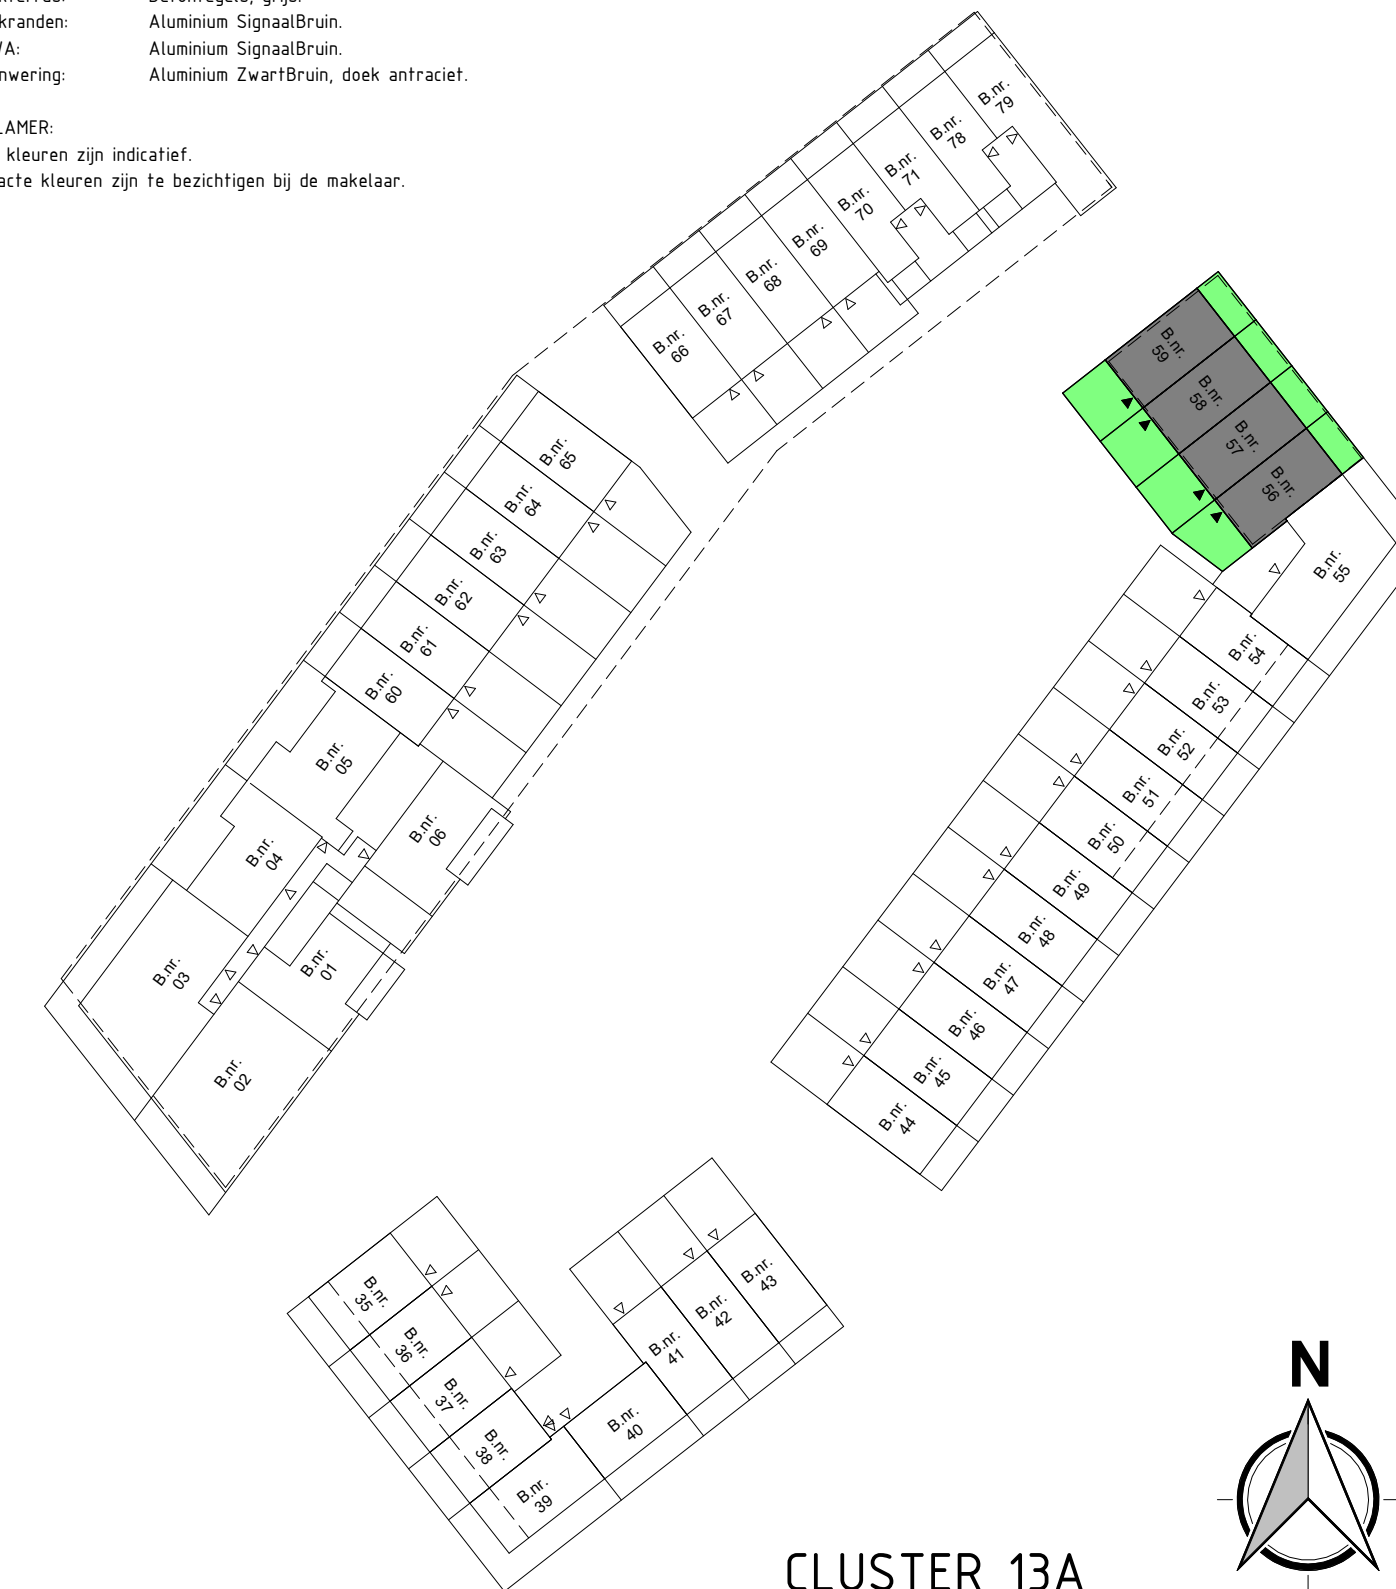

CLUSTER 13A



Project naam: "Spiegelhof" Waalhoven
Onderdeel: GEVELS EN DOORSNEDEN CLUSTER 13A
Opdrachtgever: Waalhoven V.O.F.
Architect: KCAP
Fase: 07 Prijs- en Contractvorming (PC)

www.reinbouw.nl
Datum: 17-06-2025
Wijziging: Status: DEFINITIEF
Schaal: 1 : 100
Getekend: Reinbouw BV
Tekeningnummer: P2021412
PC-L(13A)101