



BEGANE GROND

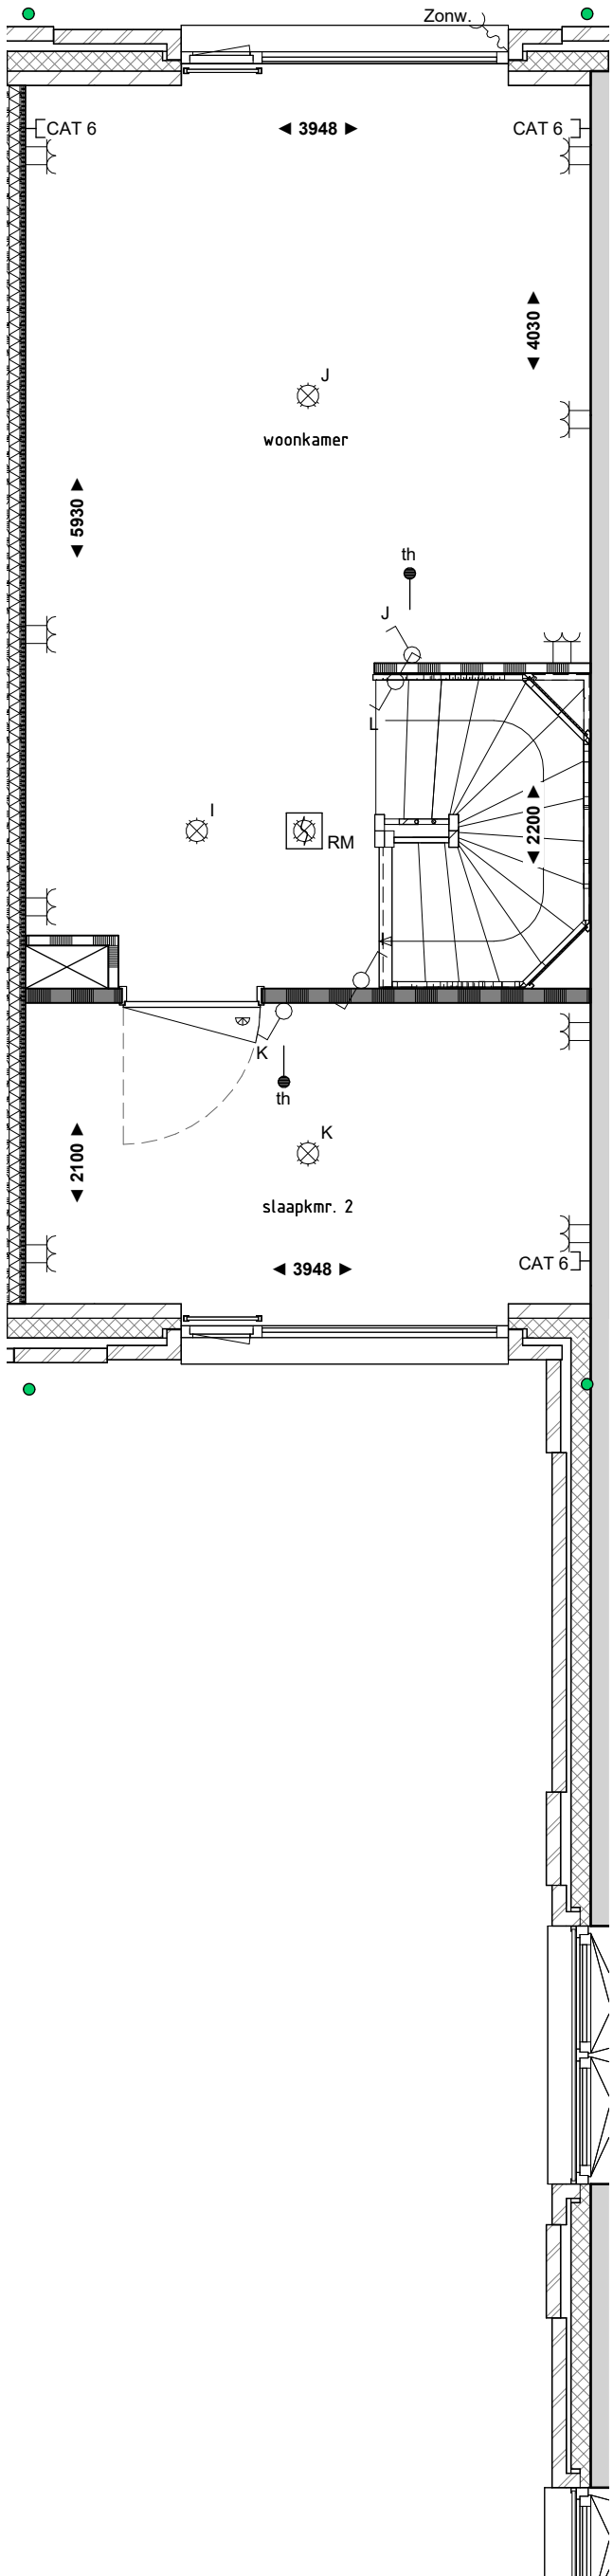

EERSTE VERDIEPING

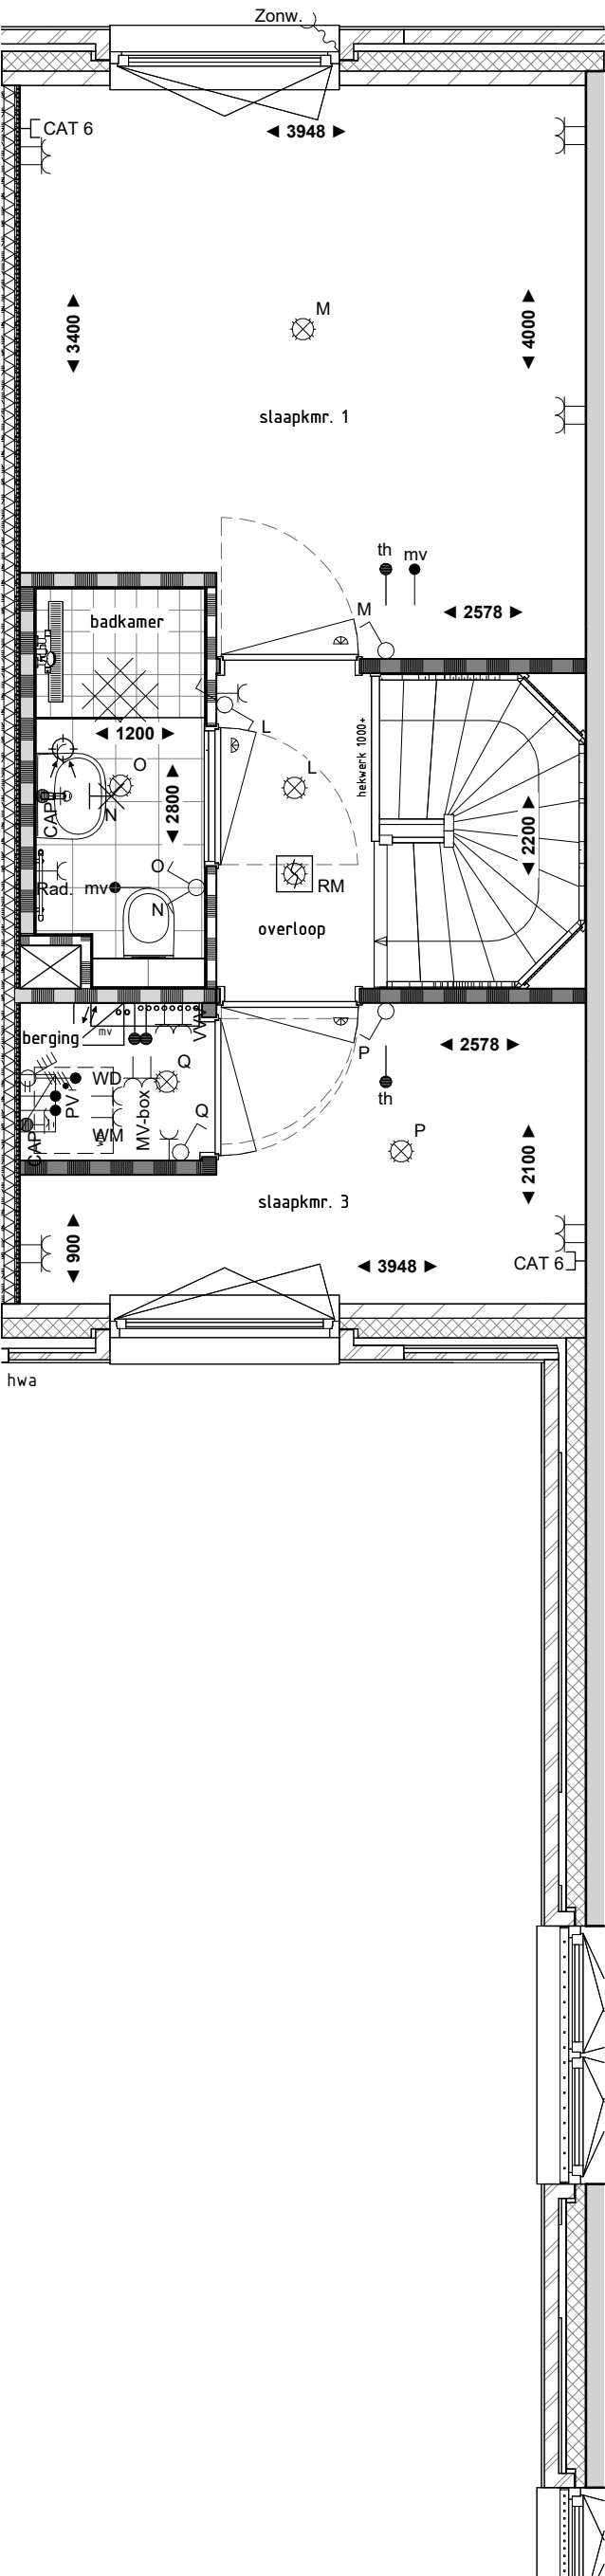

TWEDE VERDIEPING

BOUWKUNDIG

MATERIALEN

maaienveld	dekplaat
zand	HSB-wand geïsoleerd
baksteen	ms-wand, tweezijdig geïsoleerd
isolatie	cellenbeton
kalkzandsteen	cellenbeton G4
prefab beton	cellenbeton G5
ihw gestort beton	

INSTALLATIES WERKTUIGBOUWKUNDIG

SYMBOLEN

vloerverwarmingsverdeler	ventilatieunit
design radiator	ventilatiepunt wand, afvoer
wastafel	ventilatiepunt plafond, afvoer
toilet	buitenkraan


INSTALLATIES ELEKTROTECHNISCH

SYMBOLEN

enkelpolige schakelaar	centraaldoos
wisselschakelaar	aardingspunt (CAP)
serie schakelaar	beldrukker
aansluitpunt verlichting zonder armatuur	deurmagneet
aansluitpunt bedraad	aardmat
loze leiding	deurbel
aansluitpunt data	optische rookmelder:
wandcontactdoos elektrisch koken	RM rookmelder 230v
dubbel wandcontactdoos	RM-RF rookmelder 230v met draadloze koppeling
wandcontactdoos	RH-DH rookmelder t.b.v. deurmagneet
dubbel wandcontactdoos, opbouw	aansluitpunt screen (afstandsbediening)

DISCLAIMER

- Aan de maatvoering kunnen geen rechten worden ontleend.
- Alle maatvoering betreft circa maten en is aangegeven in millimeters.
- Elektra aansluitingen, keukenopstelling, ventilatiepunten en rookmelders zijn indicatief aangegeven.
- Het is mogelijk dat niet alle symbolen van toepassing zijn op uw woningtype.
- Hoeveelheden en posities pv-panelen zijn indicatief en kunnen per bouwnummer verschillen.

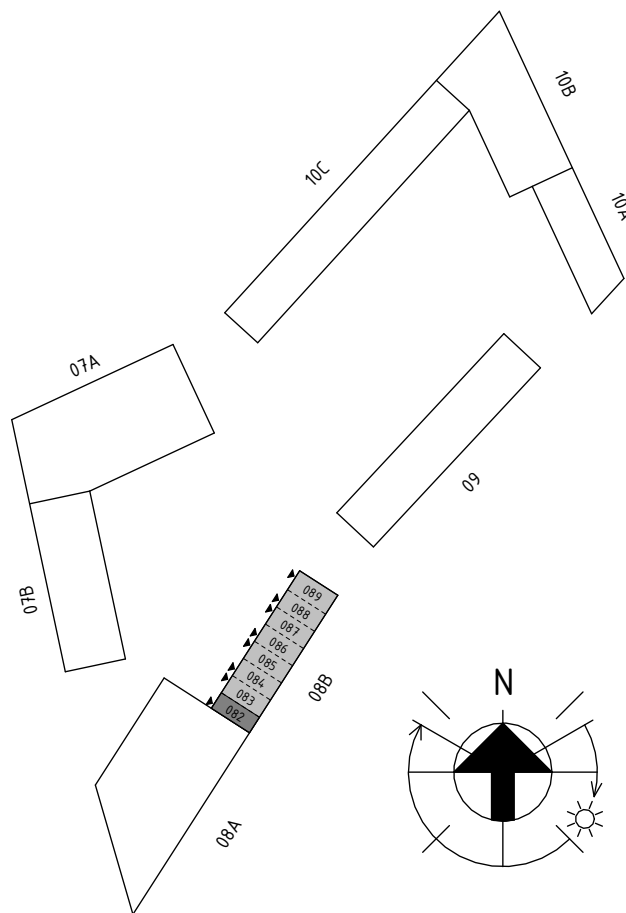

REINBOUW



Project naam:	Zuidhof
Onderdeel:	BOUWNUMMER 082
Opdrachtgever:	Waalhoven VOF
Architect:	KCAP
Fase:	07 Prijs- en Contractvorming (PC)

www.reinbouw.nl

Datum:	02-02-2026	Status:	DEFINITIEF
Wijziging:		Schaal:	1:50
Werknummer:	24004	Getekend:	BURO BIM
Tekeningnummer:	08B-PC-L(082)001		

