

BOUWKUNDIG

MATERIALEN

	maaienveld		dekvloer
	zand		HSB-wand geïsoleerd
	baksteen		ms-wand, tweezijdig geïsoleerd
	isolatie		cellenbeton
	kalkzandsteen		cellenbeton G4
	prefab beton		cellenbeton G5
	ihw gestort beton		

INSTALLATIES WERKTUIGBOUWKUNDIG

SYMBOLLEN

	vloerverwarmingsverdeler		ventilatieunit
	design radiator		ventilatiepunt wand, afvoer
	wastafel		ventilatiepunt plafond, afvoer
	toilet		buitenkraan


INSTALLATIES ELEKTROTECHNISCH

SYMBOLLEN

	enkelpolige schakelaar		centraaldoos
	wisselschakelaar		aardingspunt (CAP)
	serie schakelaar		beldrukker
	aansluitpunt verlichting zonder armatuur		deurmagneet
	aansluitpunt bedraad		aardmat
	loze leiding		deurbel
	aansluitpunt data		optische rookmelder:
	wandcontactdoos elektrisch koken		RM rookmelder 230v
	dubbel wandcontactdoos		RM-RF rookmelder 230v met draadloze koppeling
	wandcontactdoos		RM-DH rookmelder 1.5 v. deurmagneet
	dubbel wandcontactdoos, opbouw		aansluitpunt screen (afstandsbediening)

DISCLAIMER

- Aan de maatvoering kunnen geen rechten worden ontleend.
- Alle maatvoering betreft circa maten en is aangegeven in millimeters.
- Elektra aansluitingen, keukenopstelling, ventilatiepunten en rookmelders zijn indicatief aangegeven.
- Het is mogelijk dat niet alle symbolen van toepassing zijn op uw woningtype.
- Hoeveelheden en posities pv-panelen zijn indicatief en kunnen per bouwnummer verschillen.

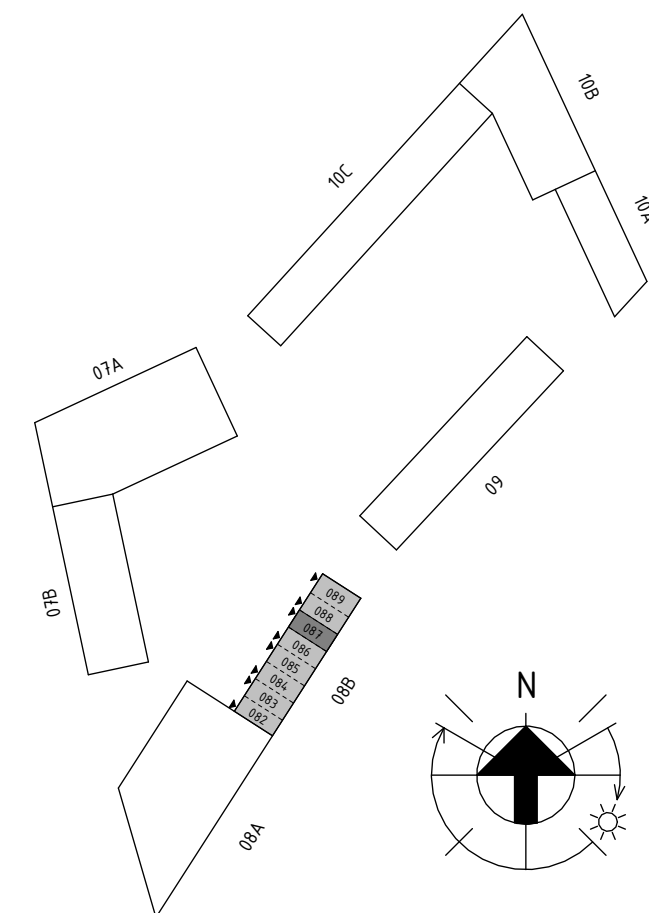

REINBOUW



Project naam: Zuidhof
Onderdeel: BOUWNUMMER 087
Opdrachtgever: Waalhoven VOF
Architect: KCAP
Fase: 07 Prijs- en Contractvorming (PC)

www.reinbouw.nl

Datum: 02-02-2026
Wijziging:
Werknnummer: 24004
Tekeningnummer: 08B-PC-L(087)001

Status: DEFINITIEF
Schaal: 1:50
Getekend: BURU BIM

