

## BOUWKUNDIG

### MATERIALEN

	maaiveld		dekvloer
	zand		HSB-wand geïsoleerd
	baksteen		ms-wand, tweezijdig geïsoleerd
	isolatie		cellenbeton
	kalkzandsteen		cellenbeton G4
	prefab beton		cellenbeton G5
	ihw gestort beton		

## INSTALLATIES WERKTUIGBOUWKUNDIG

### SYMBOLLEN

	vloerverwarmingsverdeler		ventilatieunit
	design radiator		ventilatiepunt wand, afvoer
	wastafel		ventilatiepunt plafond, afvoer
	toilet		buitenkraan


## INSTALLATIES ELEKTROTECHNISCH

### SYMBOLLEN

	enkelpolige schakelaar		centraaldoos
	wisselschakelaar		aardingspunt (CAP)
	serie schakelaar		beldrukker
	aansluitpunt verlichting zonder armatuur		deurmagneet
	aansluitpunt bedraad		aardmat
	loze leiding		deurbel
	aansluitpunt data		optische rookmelder: RM rookmelder 230v RH-RF rookmelder 230v met draadloze koppeling RH-DH rookmelder 1.b.v. deurmagneet
	wandcontactdoos elektrisch koken		aansluitpunt screen (afstandsbediening) Zonw. positie afhankelijk van BENG berekening
	dubbel wandcontactdoos		
	wandcontactdoos		
	dubbel wandcontactdoos, opbouw		

## DISCLAIMER

- Aan de maatvoering kunnen geen rechten worden ontleend.
- Alle maatvoering betreft circa maten en is aangeven in millimeters.
- Elektra aansluitingen, keukenopstelling, ventilatiepunten en rookmelders zijn indicatief aangegeven.
- Het is mogelijk dat niet alle symbolen van toepassing zijn op uw woningtype.
- Hoeveelheden en posities pv-panelen zijn indicatief en kunnen per bouwnummer verschillen.

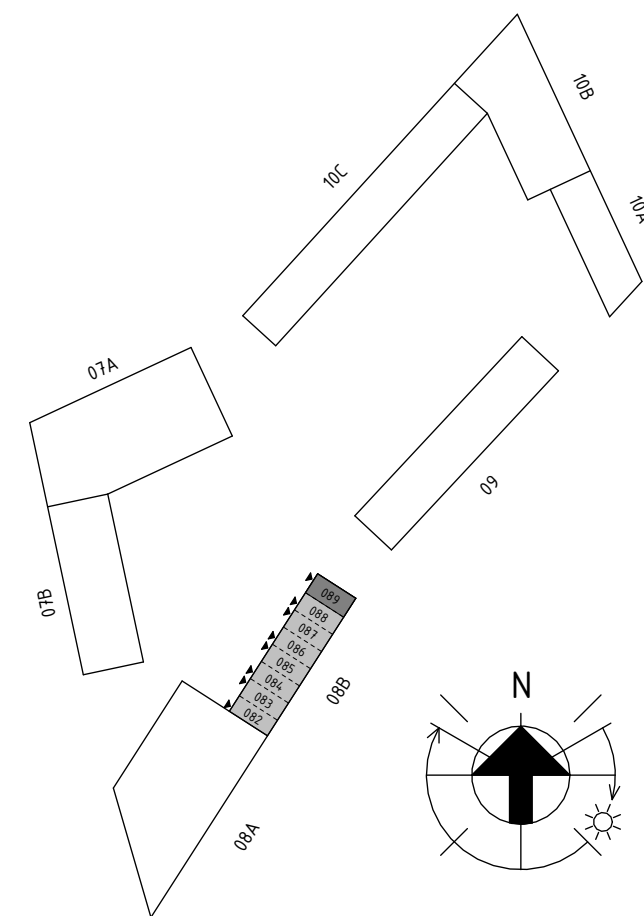

REINBOUW



Project naam: Zuidhof  
Onderdeel: BOUWNUMMER 089  
Opdrachtgever: Waalhoven VOF  
Architect: KCAP  
Fase: 07 Prijs- en Contractvorming (PC)

www.reinbouw.nl

Datum: 02-02-2026  
Wijziging:  
Opdrachtgever: Waalhoven VOF  
Architect: KCAP  
Fase: 07 Prijs- en Contractvorming (PC)  
Status: DEFINITIEF  
Schaal: 1:50  
Getekend: BURO BIM  
Werknummer: 24004  
Tekeningnummer: 08B-PC-L(089)001

