


VOORGEVEL / HOFZIJD (NOORD-WEST)



ZIJGEVEL (NOORD-OOST)

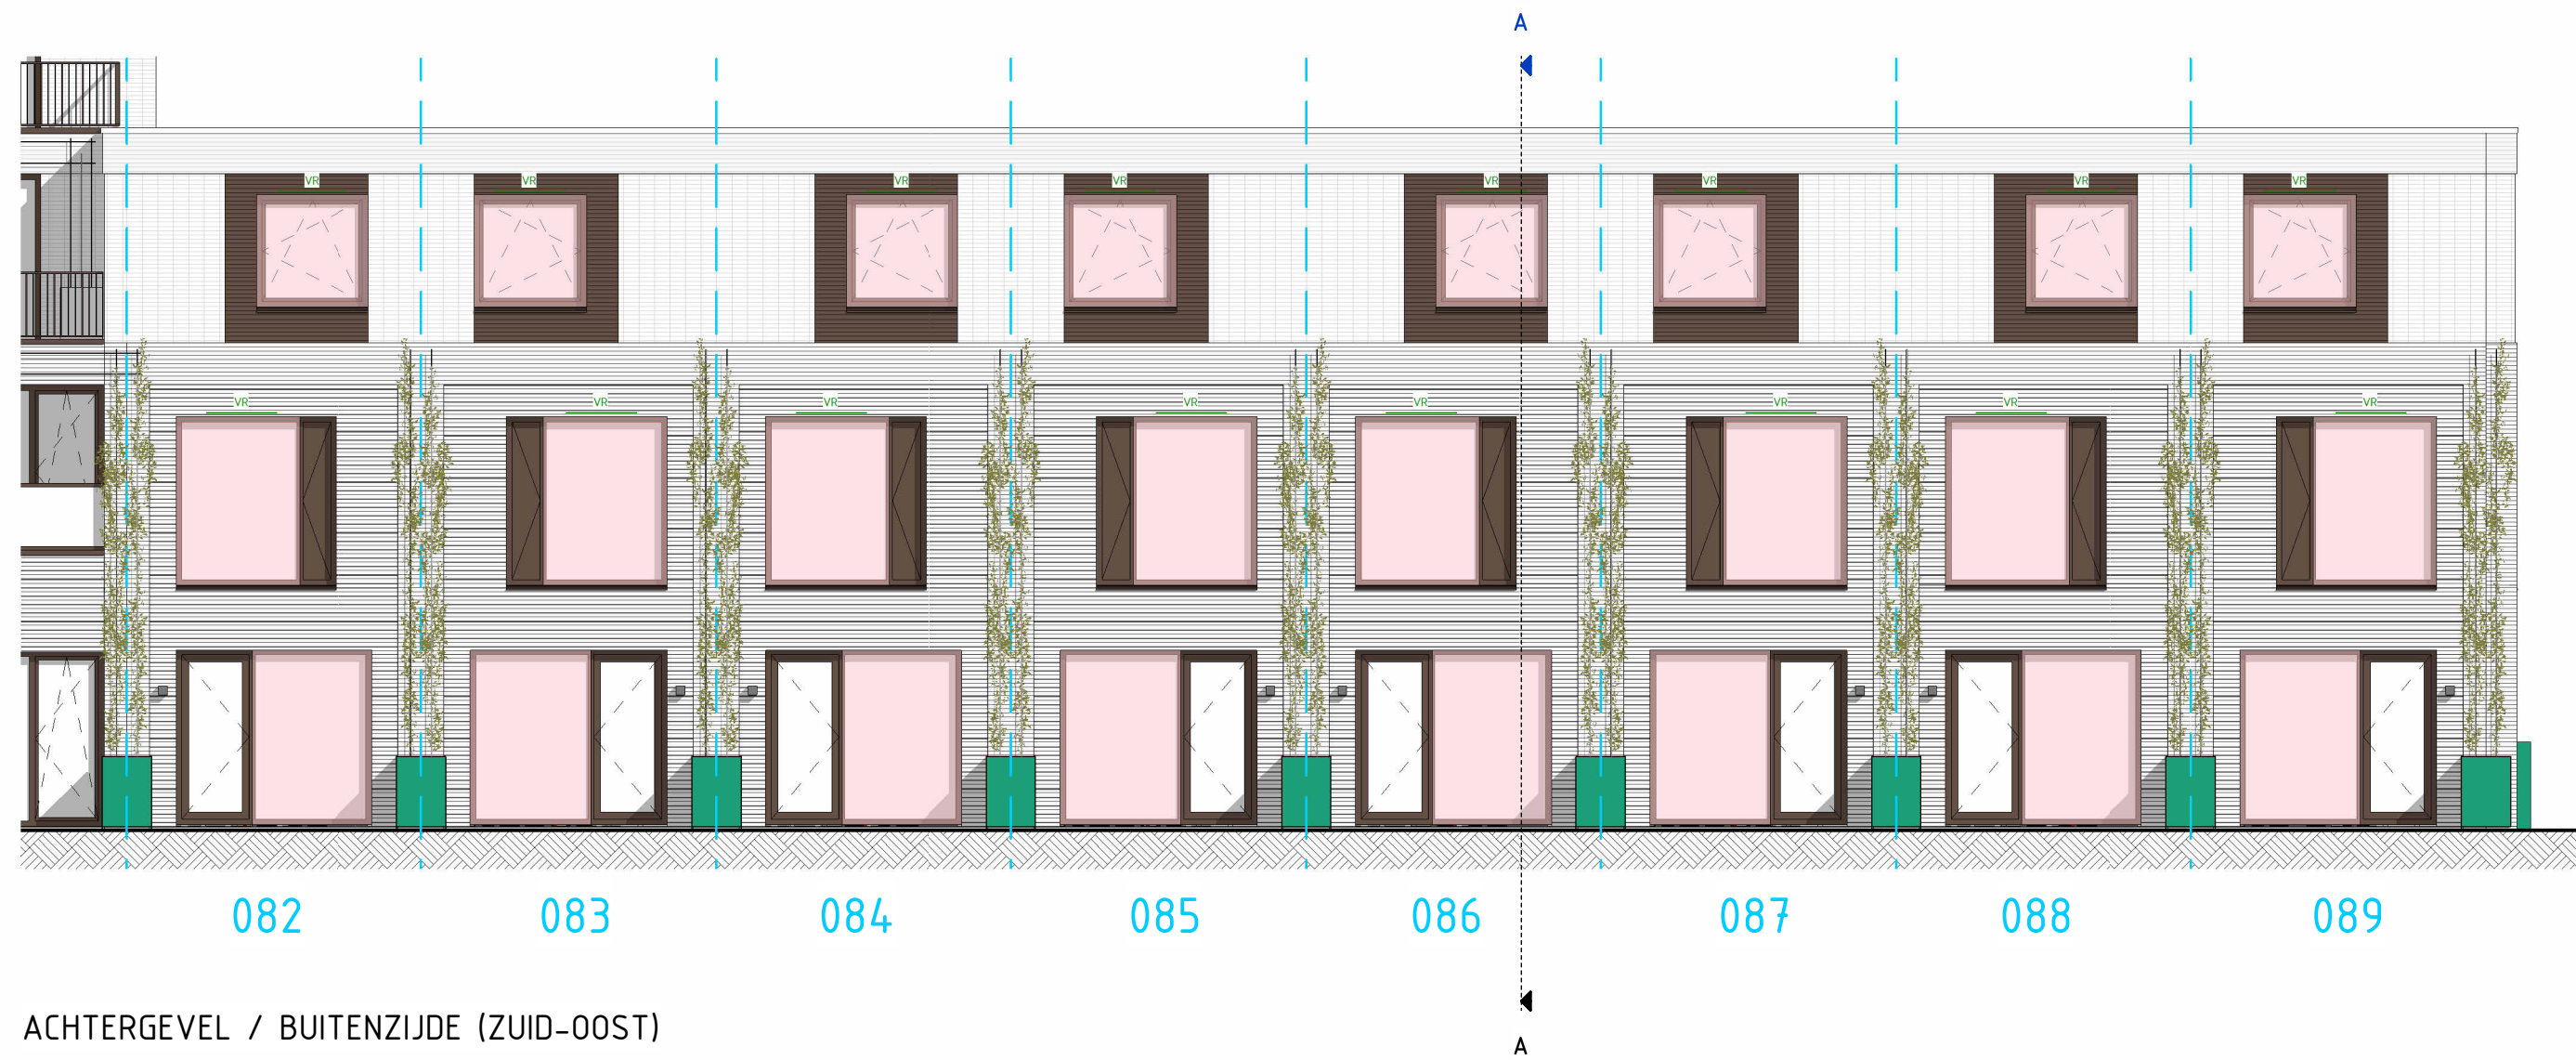

ACHTERGEVEL / BUITENZIJD (ZUID-OOST)




DOORSNEDE A-A

LEGENDA GEVELS

ONDERDELEN

zonwering

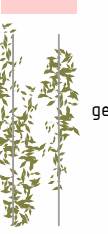

gevelgroen

VR



ventilatie-rooster

SR

sus-rooster

SK

suskast

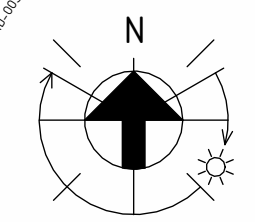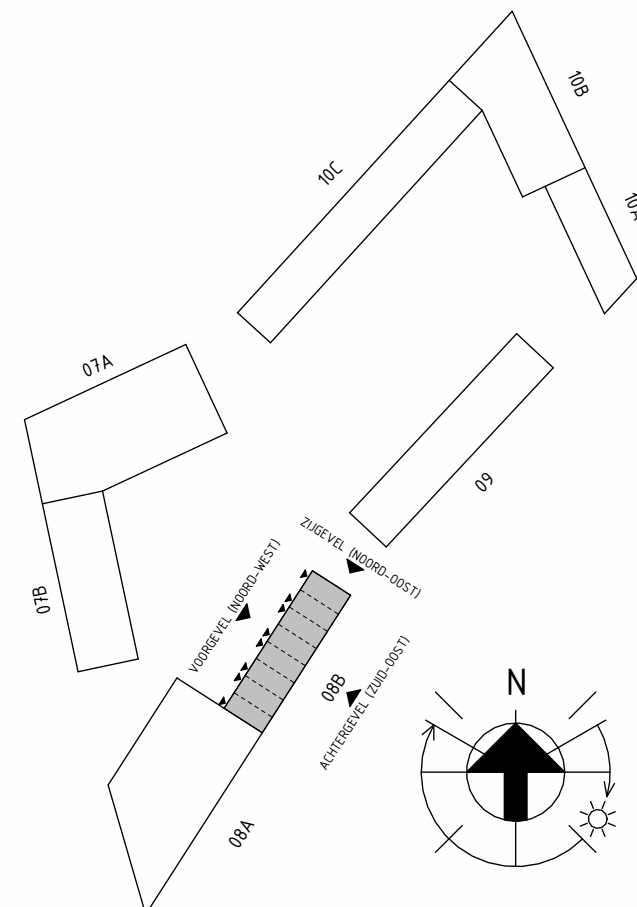

REINBOUW



Project naam: Zuidhof
Onderdeel: GEVELS + DOORSNEDE 8B
Opdrachtgever: Waalhoven VOF
Architect: KCAP
Fase: 07 Prijs- en Contractvorming (PC)

www.reinbouw.nl

Datum: 02-02-2026
Wijziging:
Werknummer: 24004
Tekeningnummer: 08B-PC-L(---)002

Status: DEFINITIEF
Schaal: 1:100
Getekend: BURO BIM

