

hardglazen balustrades met metalen balusters en railing

BUITENZIJDE

## BOUWKUNDIG

### MATERIALEN

	maaiweld		dekvloer
	zand		HSB-wand geïsoleerd
	baksteen		ms-wand, tweezijdig geïsoleerd
	isolatie		cellenbeton
	kalkzandsteen		cellenbeton G4
	prefab beton		cellenbeton G5
	ihw gestort beton		

## INSTALLATIES WERKTUIGBOUWKUNDIG

### SYMBOLLEN

	vloerverwarmingsverdeler		WarmeTerugWin unit
	design radiator		ventilatiepunt plafond, aanvoer
	wastafel		ventilatiepunt plafond, afvoer
	toilet		buitenkraan


## INSTALLATIES ELEKTROTECHNISCH

### SYMBOLLEN

	enkelpolige schakelaar		centraaldoos
	wisselschakelaar		aardingspunt (CAP)
	serie schakelaar		bedrukker
	aansluitpunt verlichting zonder armatuur		deurmagneet
	aansluitpunt bedraad		aardmat
	loze leiding		deurbel
	aansluitpunt data		optische rookmelder:
	wandcontactdoos elektrisch koken		rookmelder 230v
	dubbel wandcontactdoos		rookmelder 230v met draadloze koppeling
	wandcontactdoos		rookmelder 1.b.v. deurmagneet
	dubbel wandcontactdoos, opbouw		aansluitpunt screen (afstandsbediening) positie afhankelijk van BENG berekening

## DISCLAIMER

- Aan de maatvoering kunnen geen rechten worden ontleend.
- Alle maatvoering betreft circa maten en is aangeven in millimeters.
- Elektra aansluitingen, keukenopstelling, ventilatiepunten en rookmelders zijn indicatief aangegeven.
- Het is mogelijk dat niet alle symbolen van toepassing zijn op uw woningtype.
- Hoeveelheden en posities pv-panelen zijn indicatief en kunnen per bouwnummer verschillen.

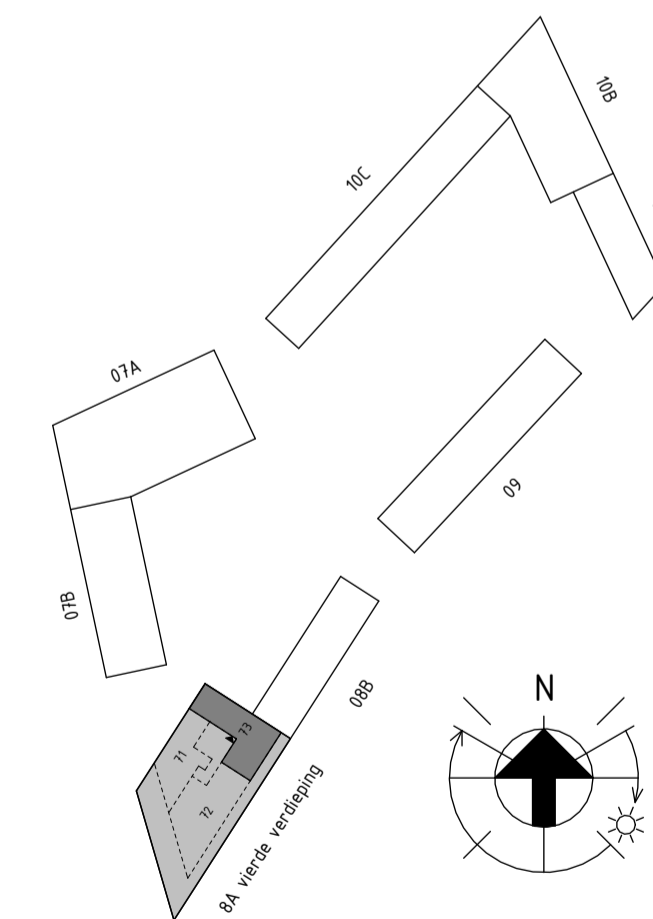

REINBOUW



Project naam: Zuidhof  
 Onderdeel: BOUWNUMMER 073  
 Opdrachtgever: Waalhoven VOF  
 Architect: KCAP  
 Fase: 07 Prijs- en Contractvorming (PC)

www.reinbouw.nl

Datum: 02-02-2026 Status: DEFINITIEF  
 Wijziging: Schaal: 1:50  
 Getekend: BURO BIM  
 Werknummer: 24004  
 Tekeningnummer: 08A-PC-L(073)001



DE WAALHOVEN