

BOUWKUNDIG

MATERIALEN

maaiend	dekvloer
zand	HSB-wand geïsoleerd
baksteen	ms-wand, tweezijdig geïsoleerd
isolatie	cellenbeton
kalkzandsteen	cellenbeton G4
prefab beton	cellenbeton G5
ihw gestort beton	

OVERIG

(binnen)deurkozijn	kozijn met bovenlicht, de glas-co. paneel
LD	loopdeur
LD	positie gevelgroen
LD	zie gevelaanzichten

INSTALLATIES WERKTUIGBOUWKUNDIG

SYMBOLEN

vloerverwarmingsverdeler	WtW WarmteTerugWin unit
design radiator	ventilatiepunt plafond, aanvoer
wastafel	ventilatiepunt plafond, afvoer
toilet	buitenkraan

INSTALLATIES ELEKTROTECHNISCH

SYMBOLEN


enkelpolige schakelaar	centraaldoos
wisselschakelaar	aardingspunt (CAP)
serie schakelaar	beldrukker
aansluitpunt verlichting zonder armatuur	deurmagneet
aansluitpunt bedraad	aardmat
loze leiding	deurbel
aansluitpunt data	optische rookmelder:
wandcontactdoos elektrisch koken	RM rookmelder 230v
dubbel wandcontactdoos	RM-BF rookmelder 230v met draadsze hopping
wandcontactdoos	RM-DH rookmelder 1.0 v. deurmagneet
dubbel wandcontactdoos, opbouw	aansluitpunt screen (afstandsbediening)
	positie afhankelijk van BENG berekening

TOELICHTINGEN

Alg	algemeen gebruik
Combi	combi-magnetron
KK	koelkast
VW	vaafwasser
Kook	perilex elektrisch koken
Boiler	boiler
Afz	afzuiging
VVW	vloerverwarmingsverdeler
CAP	centraal aardingspunt
MV	mechanische ventilatie
Rad	radiator
WM	wasmachine
WD	wasdroger
PV	omvormer pv-panelen
VLD	vrijloop deurdranger

DISCLAIMER

- Aan de maatvoering kunnen geen rechten worden ontleend.
- Alle maatvoering betreft circa maten en is aangeven in millimeters.
- Elektra aansluitingen, keukenopstelling, ventilatiepunten en rookmelders zijn indicatief aangegeven.
- Het is mogelijk dat niet alle symbolen van toepassing zijn op uw woningtype.
- Hoeveelheden en posities pv-panelen zijn indicatief en kunnen per bouwnummer verschillen.

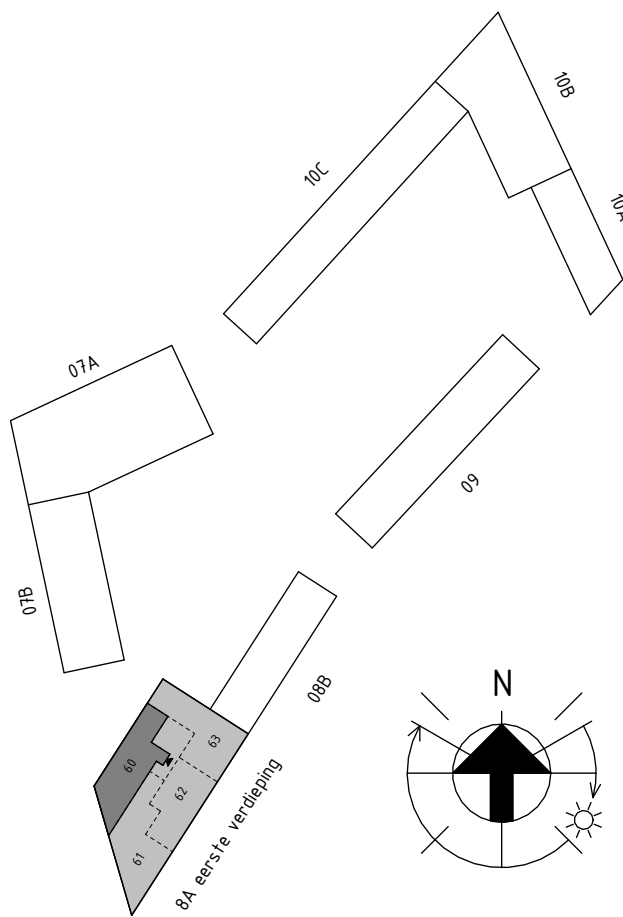

REINBOUW



Project naam: Zuidhof
Onderdeel: BOUWNUMMER 060
Opdrachtgever: Waalhoven VOF
Architect: KCAP
Fase: 07 Prijs- en Contractvorming (PC)

www.reinbouw.nl

Datum: 02-02-2026
Wijziging:
Status: DEFINITIEF
Schaal: 1:50
Getekend: BURO BIM
Werknummer: 24004
Tekeningnummer: 08A-PC-L(060)001

