

## BOUWKUNDIG

### MATERIELEN

maaienveld	dekplaat
zand	HSB-wand geïsoleerd
baksteen	ms-wand, tweezijdig geïsoleerd
isolatie	cellenbeton
kalkzandsteen	cellenbeton G4
prefab beton	cellenbeton G5
ihw gestort beton	

### OVERIG

(binnen)deurkozijn	kozijn met bovenlicht, de glas-co. paneel
LD	loopdeur
LD	positie gevelgroen
LD	zie gevelaanzichten

## INSTALLATIES WERKTUIGBOUWKUNDIG

### SYMBOLEN

vloerverwarmingsverdeler	WtW WarmteTerugWin unit
design radiator	ventilatiepunt plafond, aanvoer
wastafel	ventilatiepunt plafond, afvoer
toilet	buitenkraan

## INSTALLATIES ELEKTROTECHNISCH

### SYMBOLEN


enkelpolige schakelaar	centraaldoos
wisselschakelaar	aardingspunt (CAP)
serie schakelaar	beldrukker
aansluitpunt verlichting zonder armatuur	deurmagneet
aansluitpunt bedraad	aardmat
loze leiding	deurbel
aansluitpunt data	optische rookmelder:
wandcontactdoos elektrisch koken	RM rookmelder 230v
dubbel wandcontactdoos	RM-BF rookmelder 230v met draadsle helling
wandcontactdoos	RM-DH rookmelder 1.5 v. deurmagneet
dubbel wandcontactdoos, opbouw	aansluitpunt screen (afstandsbediening)
	positie afhankelijk van BENG berekening

### TOELICHTINGEN

Alg	algemeen gebruik
Combi	combi-magnetron
KK	koelkast
VW	vaafwasser
Kook	perilex elektrisch koken
Boiler	boiler
Afz	afzuiging
VVW	vloerverwarmingsverdeler
CAP	centraal aardingspunt
MV	mechanische ventilatie
Rad	radiator
WM	wasmachine
WD	wasdroger
PV	omvormer pv-panelen
VLDD	vrijloop deurdranger

## DISCLAIMER

- Aan de maatvoering kunnen geen rechten worden ontleend.
- Alle maatvoering betreft circa maten en is aangeven in millimeters.
- Elektra aansluitingen, keukenopstelling, ventilatiepunten en rookmelders zijn indicatief aangegeven.
- Het is mogelijk dat niet alle symbolen van toepassing zijn op uw woningtype.
- Hoeveelheden en posities pv-panelen zijn indicatief en kunnen per bouwnummer verschillen.

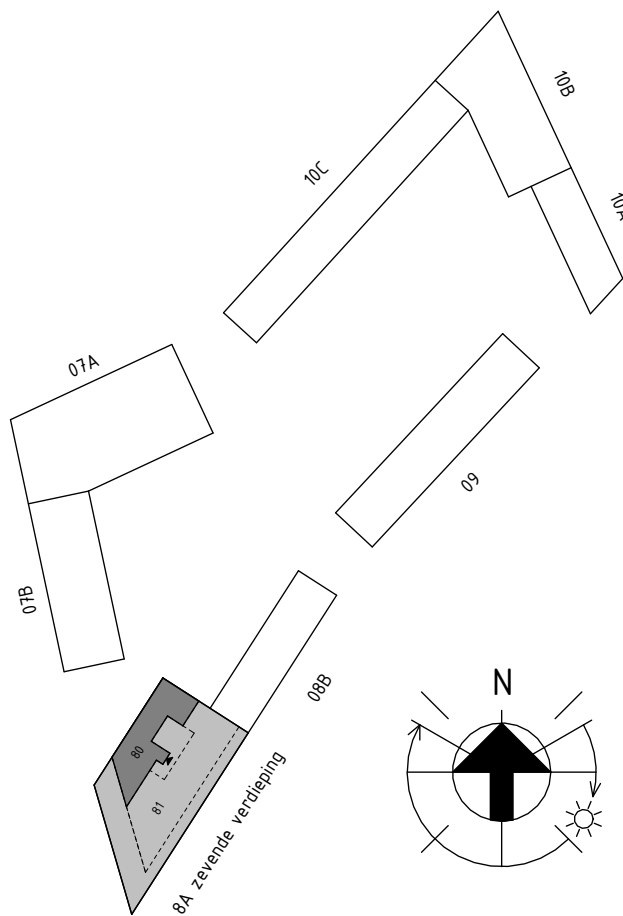

REINBOUW



Project naam: Zuidhof  
Onderdeel: BOUWNUMMER 080  
Opdrachtgever: Waalhoven VOF  
Architect: KCAP  
Fase: 07 Prijs- en Contractvorming (PC)

www.reinbouw.nl

Datum: 02-02-2026  
Wijziging:  
Werknummer: 24004  
Tekeningnummer: 08A-PC-L(080)001

Status: DEFINITIEF  
Schaal: 1:50  
Getekend: BURO BIM

