

BOUWKUNDIG

MATERIALEN

maaveld	dekvloer
zand	HSB-wand geïsoleerd
baksteen	ms-wand, tweezijdig geïsoleerd
isolatie	cellenbeton
kalkzandsteen	cellenbeton G4
prefab beton	cellenbeton G5
ihw gestort beton	LD
	loopdeur

OVERIG

(binnen)deurkozijn
kozijn met bovenlicht, de, glas Co, paneel
deur met glaspanning
gras
haag, wild
haag, strak
haag, strak in plantenbak
positie geventroen
zie geventroen

INSTALLATIES WERKTUIGBOUWKUNDIG

SYMBOLEN

vloerverwarmingsverdeler	wtw	WarmteTerugWin unit
design radiator		ventilatiepunt plafond, aanvoer
wastafel		ventilatiepunt plafond, afvoer
toilet		buitenkraan

INSTALLATIES ELEKTROTECHNISCH

SYMBOLEN


enkelpolige schakelaar	centraaldoos
wisselschakelaar	aardingspunt (CAP)
serie schakelaar	beldrukker
aansluitpunt verlichting zonder armatuur	deurmagneet
aansluitpunt bedraad	aardmat
loze leiding	deurbel
aansluitpunt data	optische rookmelder:
wandcontactdoos elektrisch koken	RM rookmelder 230v
dubbel wandcontactdoos	RM-RF rookmelder 230v met draadloze koppeling
wandcontactdoos	RM-DH rookmelder 1.5v deurmagneet
dubbel wandcontactdoos, opbouw	aansluitpunt screen (afstandsbediening)
	positie afhankelijk van BENG berekening

TOELICHTINGEN

Alg	algemeen gebruik
Combi	combi-magnetron
KK	koelkast
VW	vaafwasser
Kook	perilex elektrisch koken
Boiler	boiler
Afz	afzuiging
VVV	vloerverwarmingsverdeler
CAP	centraal aardingspunt
MV	mechanische ventilatie
Rad	radiator
WM	wasmachine
WD	wasdroger
PV	omvormer pv-panelen
VLDD	vrijloop deurdranger

DISCLAIMER

- Aan de maatvoering kunnen geen rechten worden ontleend.
- Alle maatvoering betreft circa maten en is aangeven in millimeters.
- Elektra aansluitingen, keukenopstelling, ventilatiepunten en rookmelders zijn indicatief aangegeven.
- Het is mogelijk dat niet alle symbolen van toepassing zijn op uw woningtype.
- Hoeveelheden en posities pv-panelen zijn indicatief en kunnen per bouwnummer verschillen.

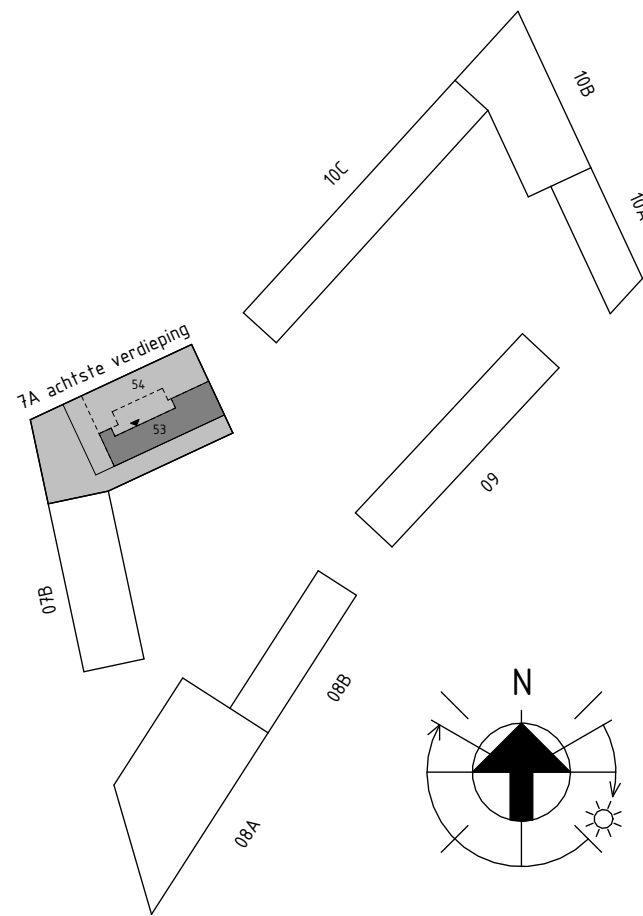

REINBOUW



Project naam: Zuidhof
Onderdeel: BOUWNUMMER 53
Opdrachtgever: Waalhoven VOF
Architect: KCAP
Fase: 07 Prijs- en Contractvorming (PC)

www.reinbouw.nl

Datum: 01-05-2026 Status: DEFINITIEF
Wijziging: Schaal: 1:50
Getekend: BURO BIM
Werknummer: 24004
Tekeningnummer: 07A-PC-L(53)001

