

BOUWKUNDIG

MATERIELEN

	maaienveld		dekvloer
	zand		HSB-wand geïsoleerd
	baksteen		ms-wand, tweezijdig geïsoleerd
	isolatie		cellenbeton
	kalkzandsteen		cellenbeton G4
	prefab beton		cellenbeton G5
	ihw gestort beton		loopdeur

OVERIG

	(binnen)deurkozijn
	kozijn met bovenlicht, de glas c.o. paneel
	deur met glasopening
	gras
	haag, wild
	haag, strak in plantenbak
	positie gevelgroen
	zie gereelakhten

INSTALLATIES WERKTUIGBOUWKUNDIG

SYMBOLEN

	vloerverwarmingsverdeler		WarmteTerugWin unit
	design radiator		ventilatiepunt plafond, aanvoer
	wastafel		ventilatiepunt plafond, afvoer
	toilet		buitenkraan

INSTALLATIES ELEKTROTECHNISCH

SYMBOLEN


	enkelpolige schakelaar		centraaldoos
	wisselschakelaar		aardingspunt (CAP)
	serie schakelaar		bedrukker
	aansluitpunt verlichting zonder armatuur		deurmagneet
	aansluitpunt bedraad		aardmat
	loze leiding		deurbel
	aansluitpunt data		optische rookmelder: RM
	wandcontactdoos elektrisch koken		optische rookmelder: RM-RF
	dubbel wandcontactdoos		optische rookmelder: RM-RF met draadloze koppeling
	dubbel wandcontactdoos, opbouw		optische rookmelder: RM-DH
			aansluitpunt screen (afstandsbediening)
			positie afhankelijk van BENG berekening

TOELICHTINGEN

Alg	algemeen gebruik
Combi	combi-magnetron
KK	koelkast
VW	vaafwasser
Kook	perilex elektrisch koken
Boiler	boiler
Afz	afzuiging
VVV	vloerverwarmingsverdeler
CAP	centraal aardingspunt
HV	mechanische ventilatie
Rad	radiator
WM	wasmachine
WD	wasdroger
PV	omvormer pv-panelen
VLDD	vrijloop deurdranger

DISCLAIMER

- Aan de maatvoering kunnen geen rechten worden ontleend.
- Alle maatvoering betreft circa maten en is aangeven in millimeters.
- Elektra aansluitingen, keukenopstelling, ventilatiepunten en rookmelders zijn indicatief aangegeven.
- Het is mogelijk dat niet alle symbolen van toepassing zijn op uw woningstype.
- Hoeveelheden en posities pv-panelen zijn indicatief en kunnen per bouwnummer verschillen.

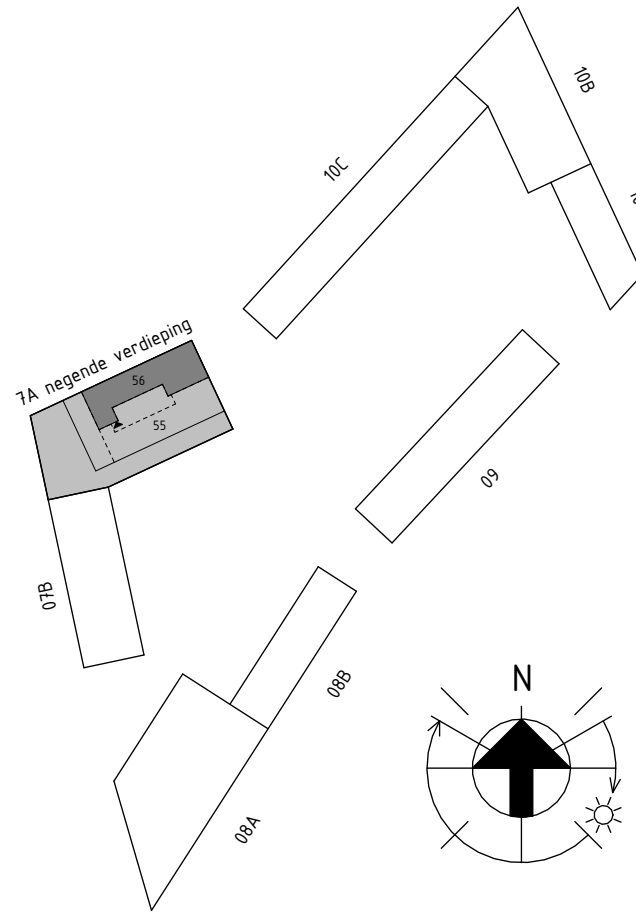

REINBOUW



Project naam: Zuidhof
Onderdeel: BOUWNUMMER 56
Opdrachtgever: Waalhoven VOF
Architect: KCAP
Fase: 07 Prijs- en Contractvorming (PC)

www.reinbouw.nl

Datum: 01-05-2026 Status: DEFINITIEF
Wijziging: Schaal: 1:50
Getekend: BURO BIM
Werknummer: 24004
Tekeningnummer: 07A-PC-L(56)001

