




TWEDE VERDIEPING

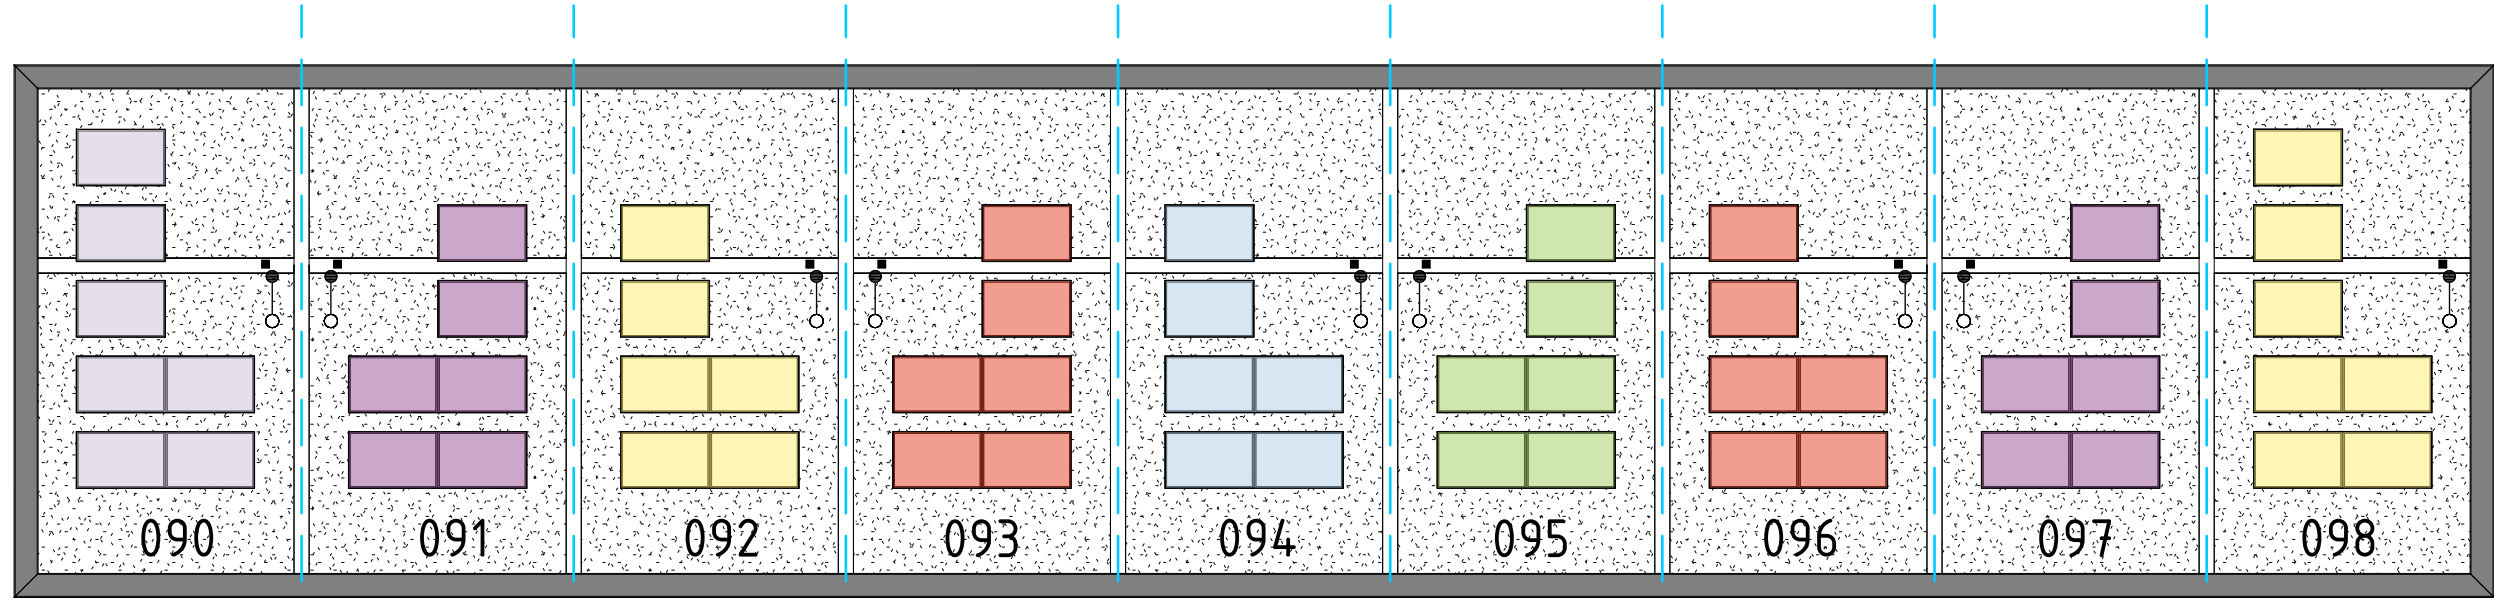

DAK VERDIEPING

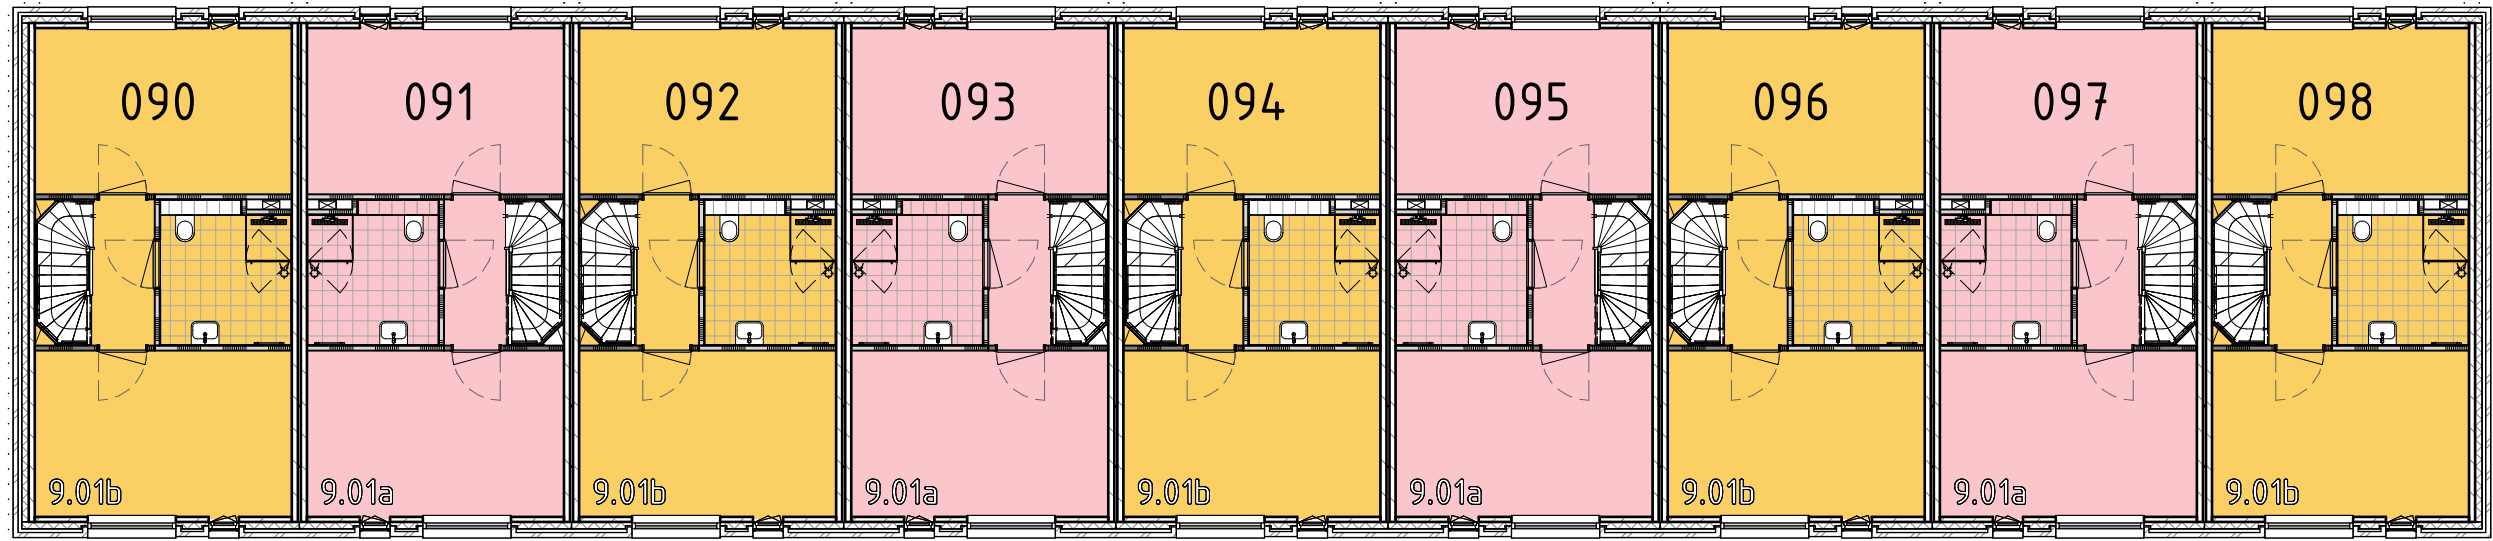

EERSTE VERDIEPING

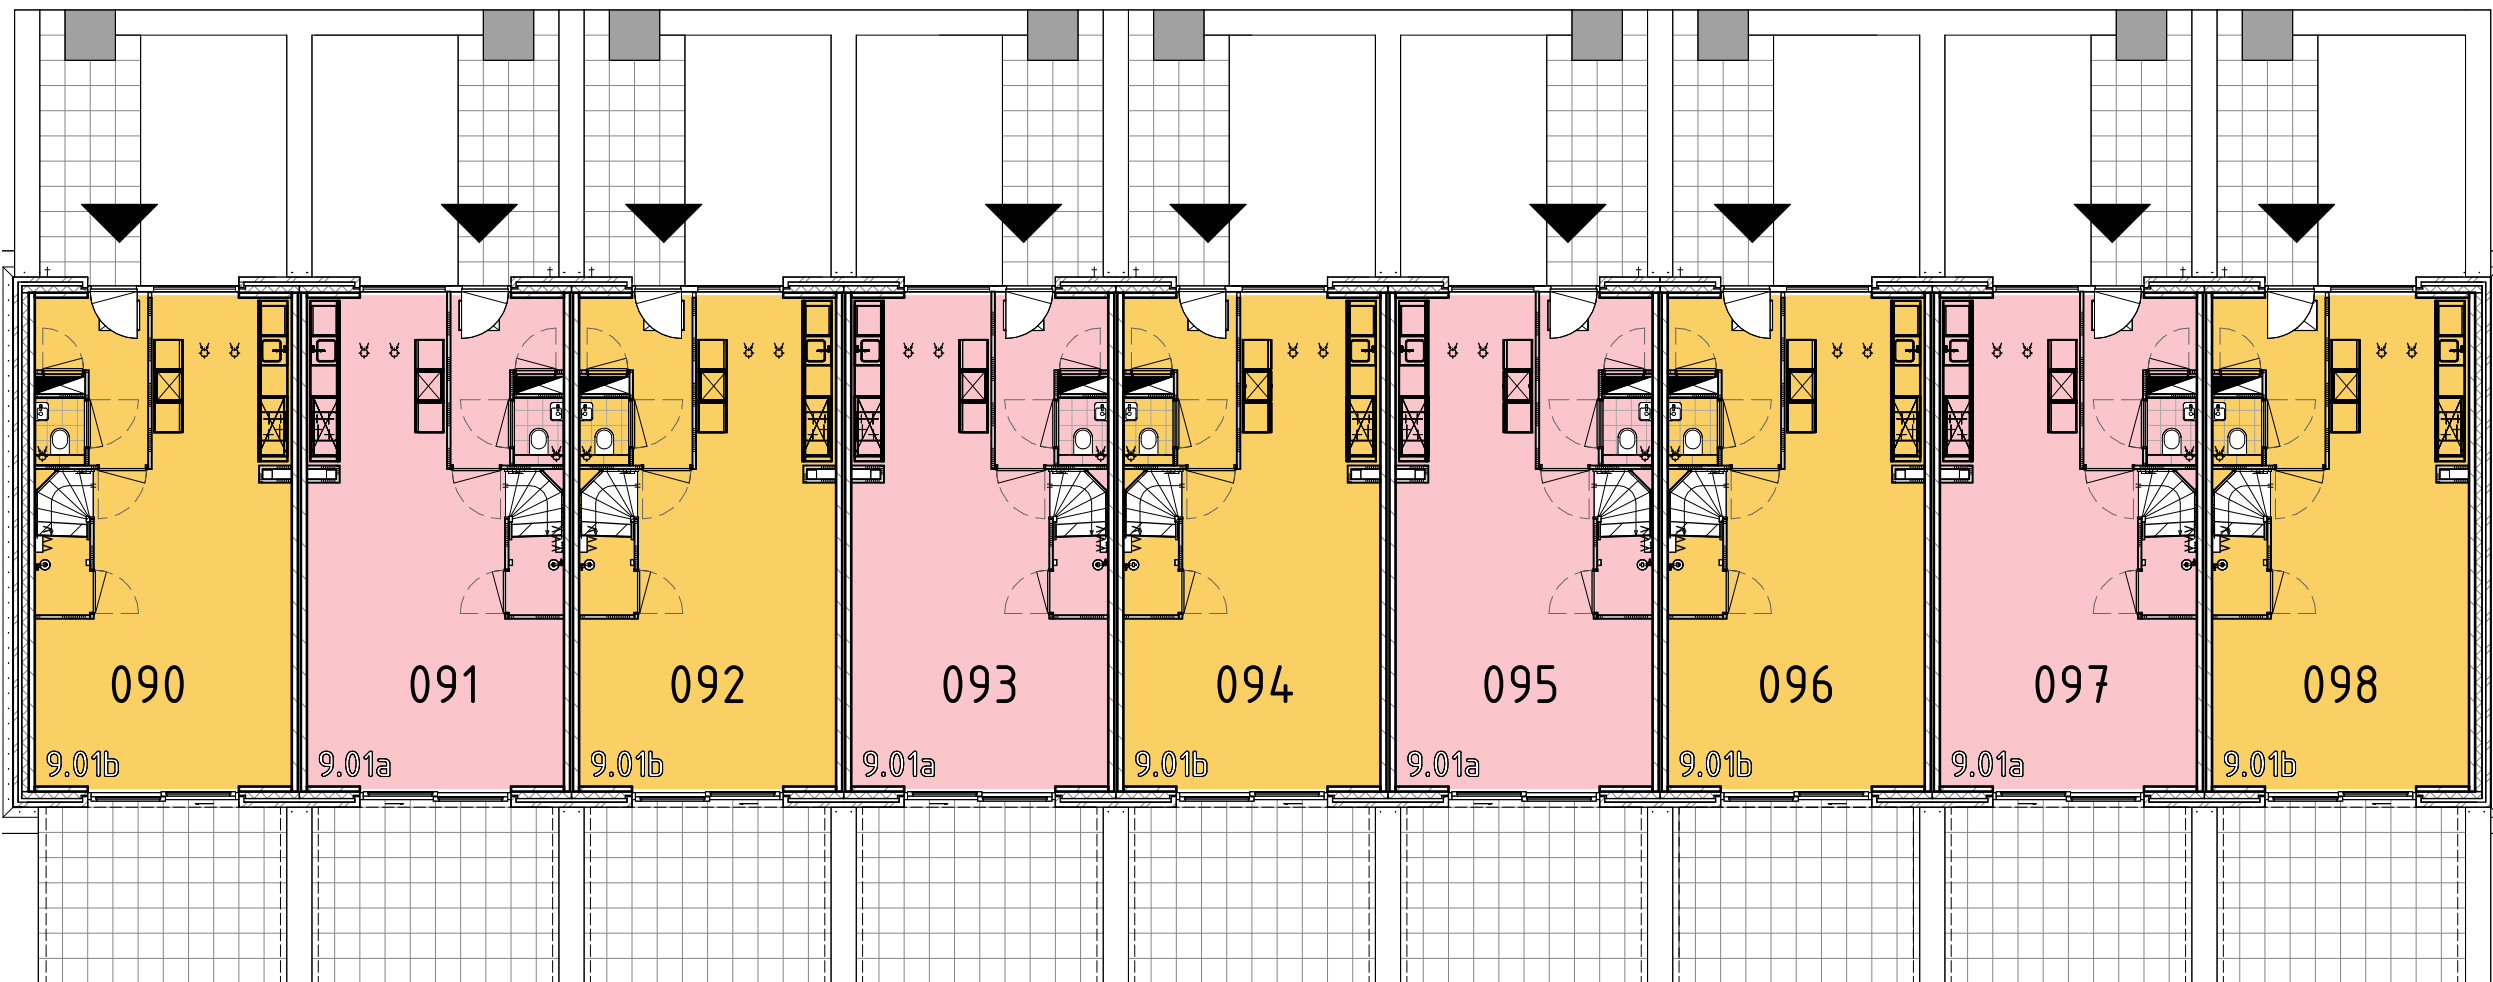


BEGANE GROND

9.01a

9.01b

REINBOUW



Project naam: Zuidhof

Onderdeel: VERDIEPINGSOVERZICHT 09

Opdrachtgever: Waalhoven VOF

Architect: KCAP

Fase: 07 Prijs- en Contractvorming (PC)

07A

07B

08A


08B

09


10A

10B

N

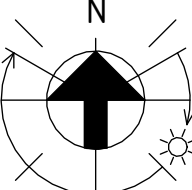

www.reinbouw.nl



Datum: 01-05-2026

Status: DEFINITIEF

Wijziging:

Schaal: 1:150

Getekend: BURO BIM

Werknummer: 24004

Tekeningnummer: 09-PC-L(--)-001