



BEGANE GROND

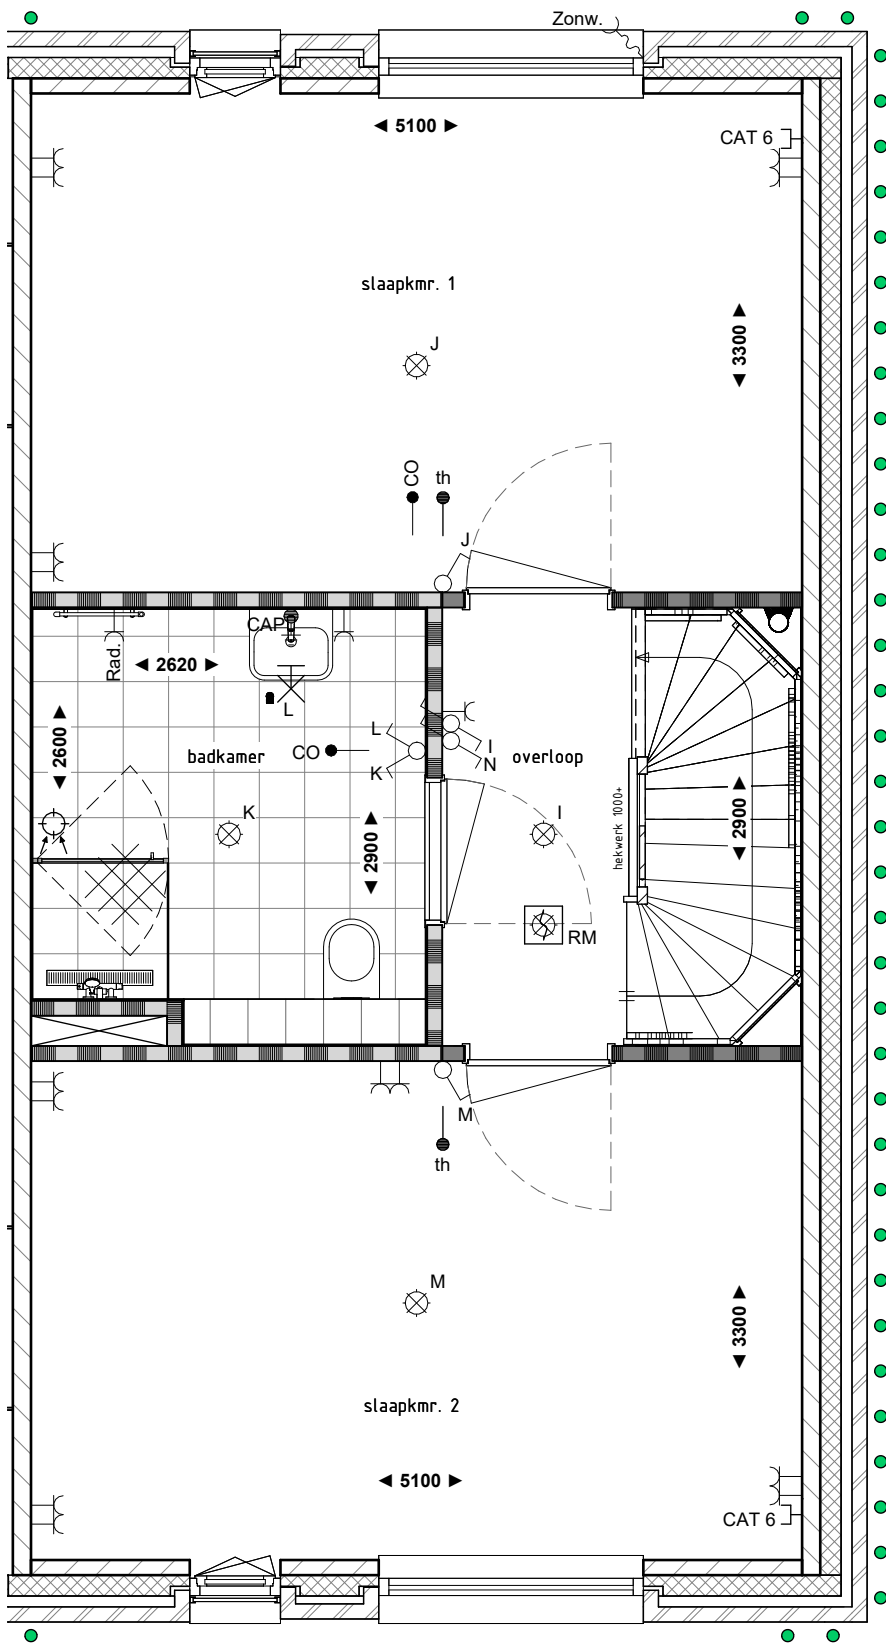

EERSTE VERDIEPING

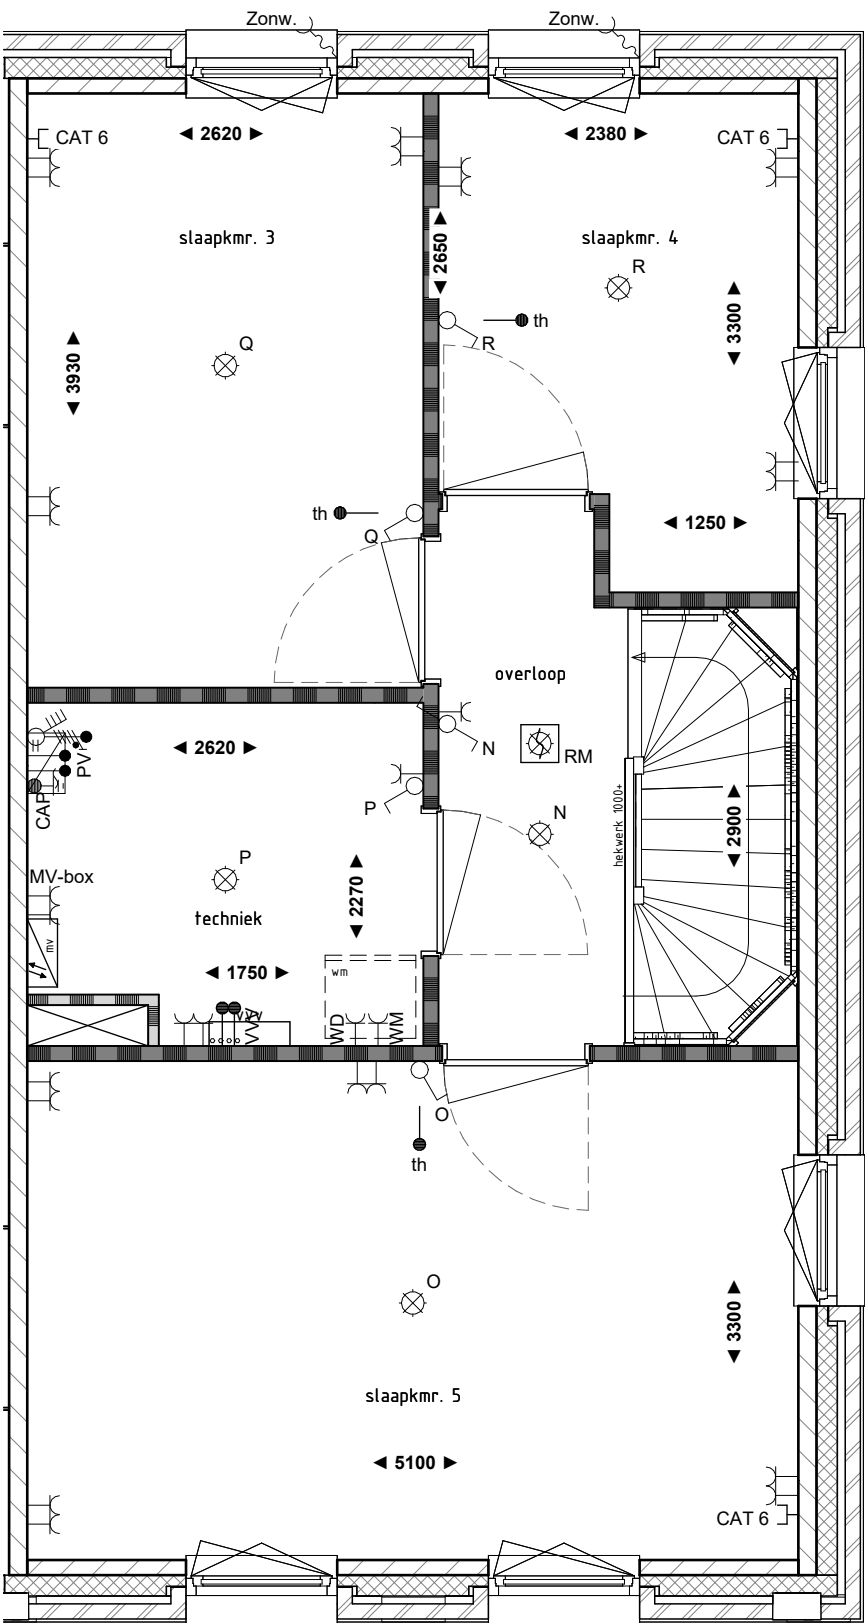

TWEDE VERDIEPING

## BOUWKUNDIG

### MATERIALEN

maaiëld
zand
baksteen
isolatie
kalkzandsteen
prefab beton
ihw gestort beton
dekvloer

HSB-wand geïsoleerd
ms-wand, tweezijdig geïsoleerd
cellenbeton
cellenbeton G4
cellenbeton G5

### OVERIG

(binnen)deurkozijn
kozijn met bovenlicht, de glas-co. paneel
gras
haag, wild
haag, strak
positie gevelgroen
zie gevelaanzichten

## INSTALLATIES WERKTUIGBOUWKUNDIG

### SYMBOLEN

vloerverwarmingsverdeler
design radiator
wastafel
toilet

ventilatieunit
ventilatiepunt wand, afvoer
ventilatiepunt plafond, afvoer
buitenkraan

### TOELICHTINGEN

wm	opstelplaats wasmachine
wd	opstelplaats wasdroger
hwa	hemelwaterafvoer

## INSTALLATIES ELEKTROTECHNISCH

### SYMBOLEN

enkelpolige schakelaar
wisselschakelaar
serie schakelaar
aansluitpunt verlichting zonder armatuur
aansluitpunt bedraad
loze leiding
aansluitpunt data
wandcontactdoos elektrisch koken
dubbel wandcontactdoos
wandcontactdoos
dubbel wandcontactdoos, opbouw


centraaldoos
aardingspunt (ICAP)
bedrukker
deurmagneet
aardmat
deurbel
optische rookmelder: DM rookmelder 230v RPL-BF rookmelder 230v met draadloze koppeling RPL-DM rookmelder t.b.v. deurmagneet
aansluitpunt screen (afstandsbediening) positie afhankelijk van BENG berekening

### TOELICHTINGEN

Alg	algemeen gebruik
Combi	combi-magnetron
KK	koelkast
VW	vaatwasser
Kook	perilex elektrisch koken
Boiler	boiler
Afz	afzuiging
VVV	vloerverwarmingsverdeler
CAP	centraal aardingspunt
MV	mechanische ventilatie
Rad	radiator
WM	wasmachine
WD	wasdroger
PV	omvormer pv-panelen

## DISCLAIMER

- Aan de maatvoering kunnen geen rechten worden ontleend.
- Alle maatvoering betreft circa maten en is aangegeven in millimeters.
- Elektra aansluitingen, keukenopstelling, ventilatiepunten en rookmelders zijn indicatief aangegeven.
- Het is mogelijk dat niet alle symbolen van toepassing zijn op uw woningtype.
- Hoeveelheden en posities pv-panelen zijn indicatief en kunnen per bouwnummer verschillen.

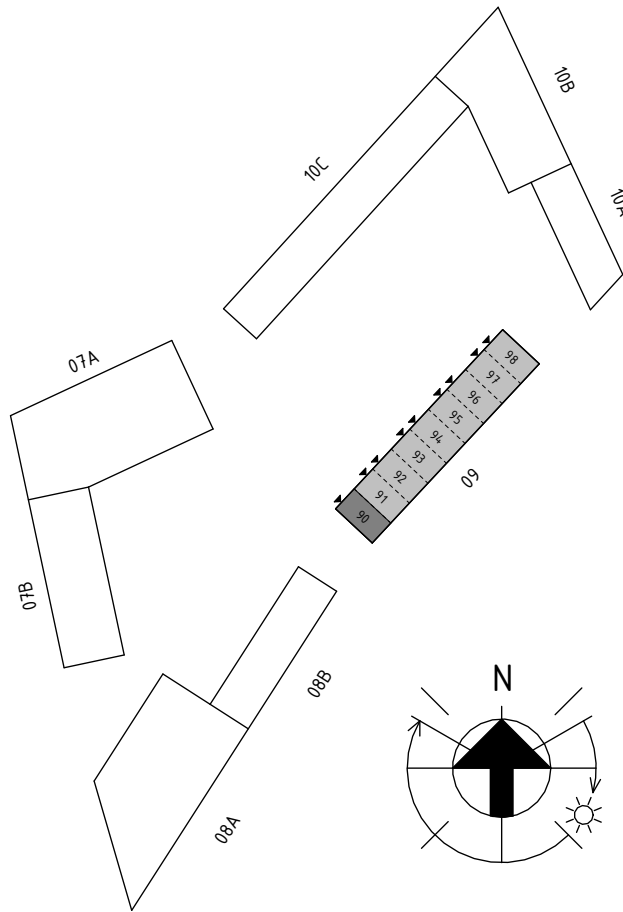

REINBOUW



Project naam: Zuidhof  
Onderdeel: BOUWNUMMER 90  
Opdrachtgever: Waalhoven VOF  
Architect: KCAP  
Fase: 07 Prijs- en Contractvorming (PC)

www.reinbouw.nl

Datum: 01-05-2026  
Wijziging:  
Getekend: BURO BIM  
Werknummer: 24004  
Tekeningnummer: 09-PC-L(090)001

