



BEGANE GROND

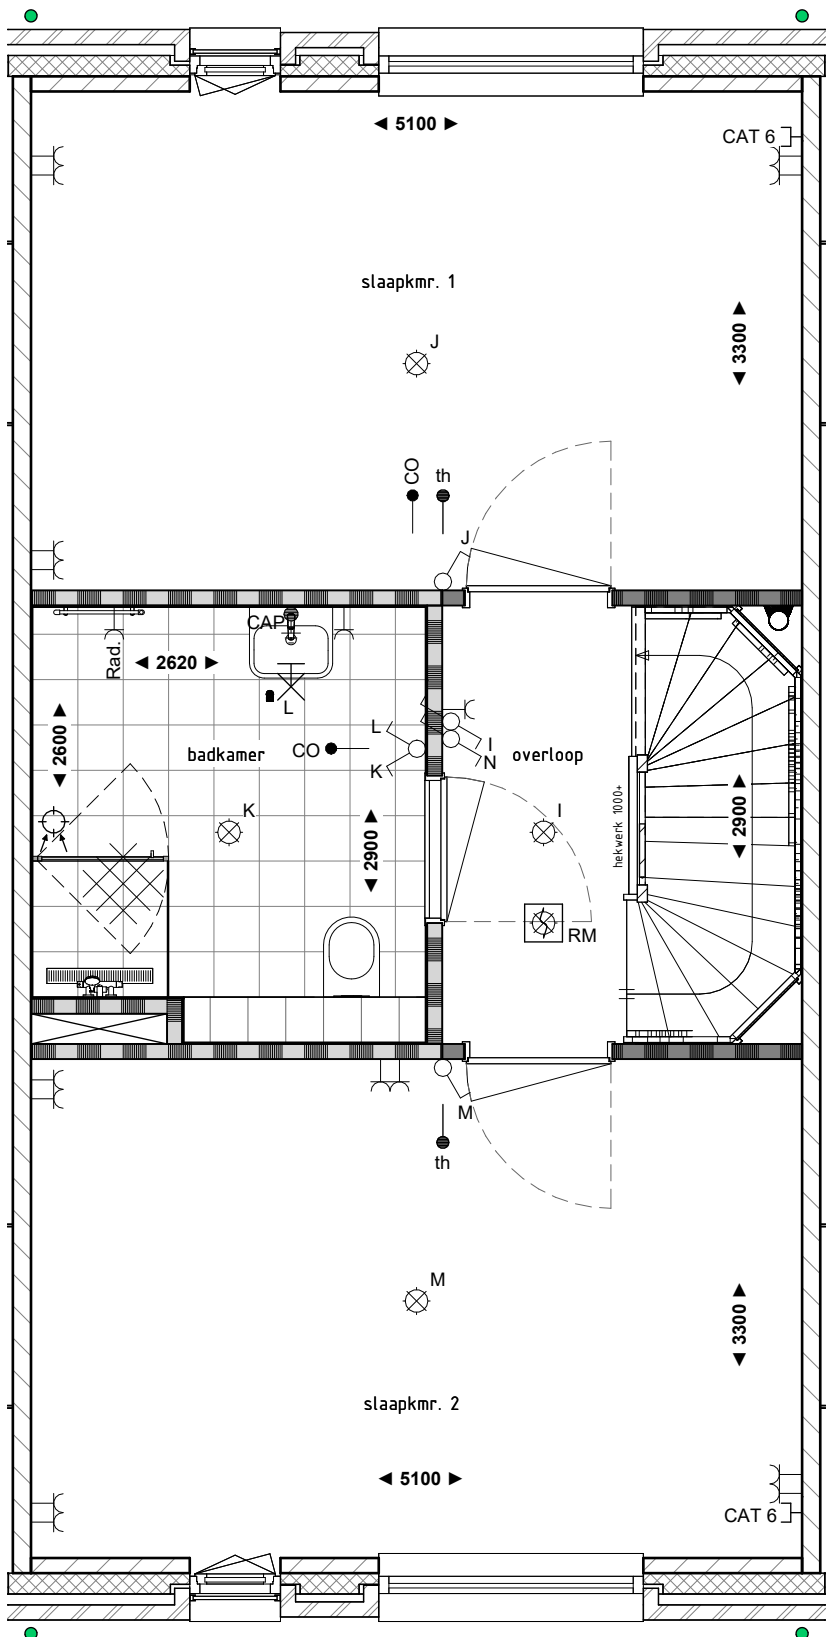

EERSTE VERDIEPING

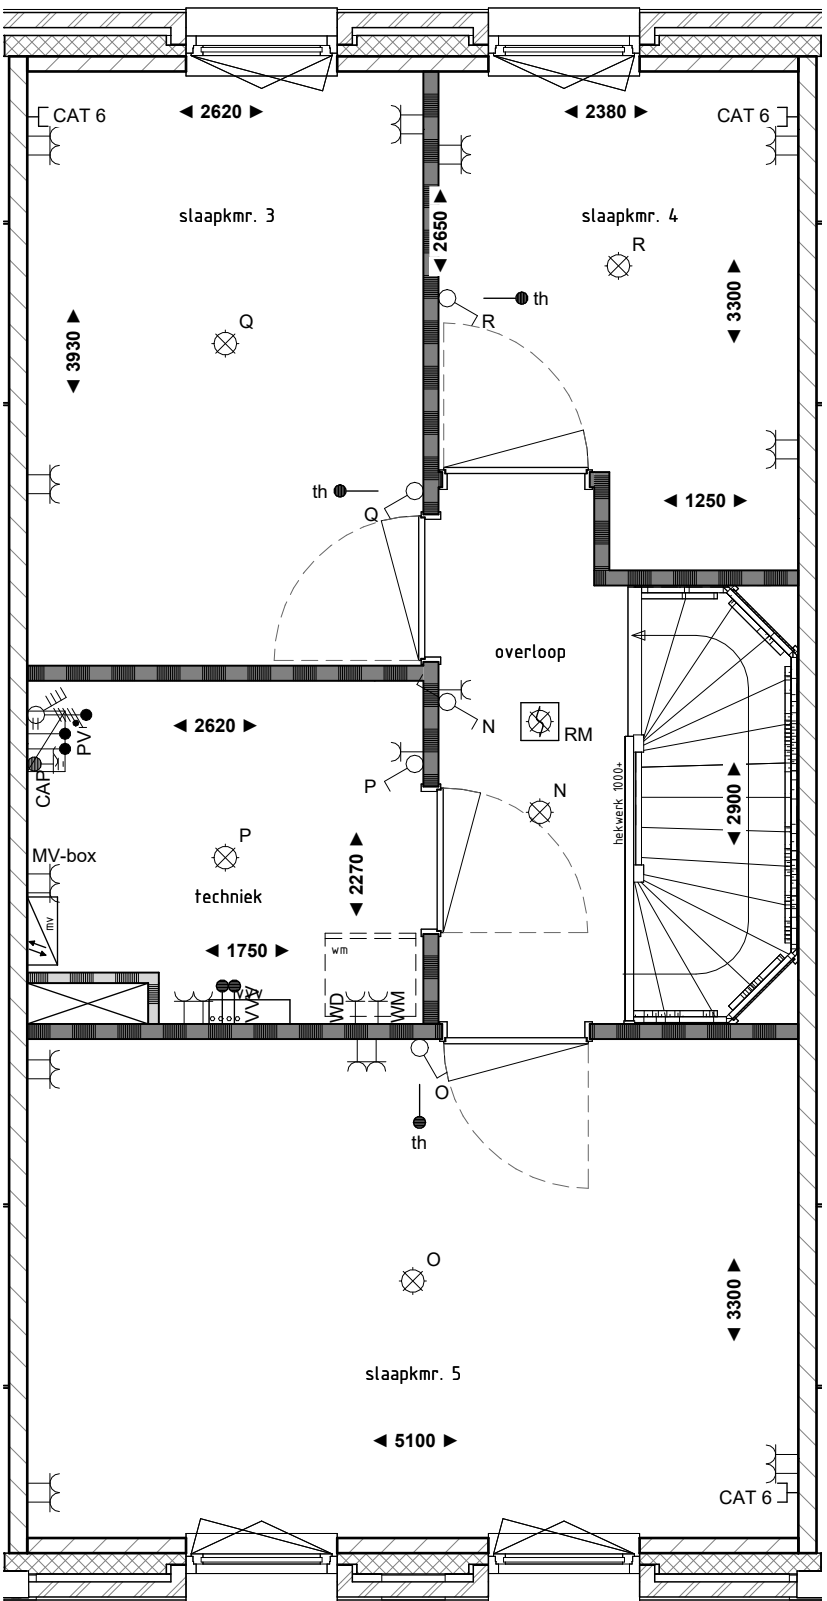

TWEDE VERDIEPING

BOUWKUNDIG

MATERIALEN

maaveld
zand
baksteen
isolatie
kalkzandsteen
prefab beton
ihw gestort beton
dekplaat

HSB-wand geïsoleerd
ms-wand, tweezijdig geïsoleerd
cellenbeton
cellenbeton G4
cellenbeton G5

OVERIG

(binnen)deurkozijn
kozijn met bovenlicht, de glas-co. paneel
gras
haag, wild
haag, strak
positie gevelgroen
zie gevelaanzichten

INSTALLATIES WERKTUIGBOUWKUNDIG

SYMBOLEN

vloerverwarmingsverdeler	ventilatieunit
design radiator	ventilatiepunt wand, afvoer
wastafel	ventilatiepunt plafond, afvoer
toilet	buitenkraan


INSTALLATIES ELEKTROTECHNISCH

SYMBOLEN

enkelpolige schakelaar	centraaldoos
wisselschakelaar	aardingspunt (ICAP)
serie schakelaar	bedrukker
aansluitpunt verlichting zonder armatuur	deurmagneet
aansluitpunt bedraad	aardmat
loze leiding	deurbel
aansluitpunt data	optische rookmelder:
wandcontactdoos elektrisch koken	DM rookmelder 230v
dubbel wandcontactdoos	RPL-BF rookmelder 230v met draadloze koppeling
wandcontactdoos	RPL-DM rookmelder t.b.v. deurmagneet
dubbel wandcontactdoos, opbouw	aansluitpunt screen (afstandsbediening)
	positie afhankelijk van BENG berekening

DISCLAIMER

- Aan de maatvoering kunnen geen rechten worden ontleend.
- Alle maatvoering betreft circa maten en is aangegeven in millimeters.
- Elektra aansluitingen, keukenopstelling, ventilatiepunten en rookmelders zijn indicatief aangegeven.
- Het is mogelijk dat niet alle symbolen van toepassing zijn op uw woningtype.
- Hoeveelheden en posities pv-panelen zijn indicatief en kunnen per bouwnummer verschillen.

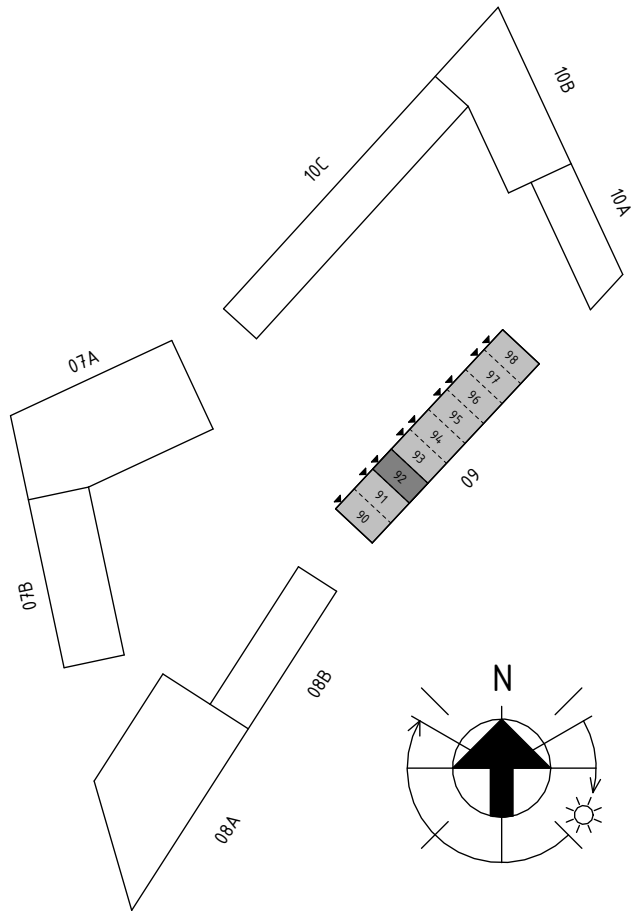

REINBOUW



Project naam: Zuidhof
Onderdeel: BOUWNUMMER 92
Opdrachtgever: Waalhoven VOF
Architect: KCAP
Fase: 07 Prijs- en Contractvorming (PC)

www.reinbouw.nl

Datum: 01-05-2026
Wijziging:
Werknummer: 24004
Tekeningnummer: 09-PC-L(092)001

Status: DEFINITIEF
Schaal: 1:50
Getekend: BURO BIM

