



BEGANE GROND

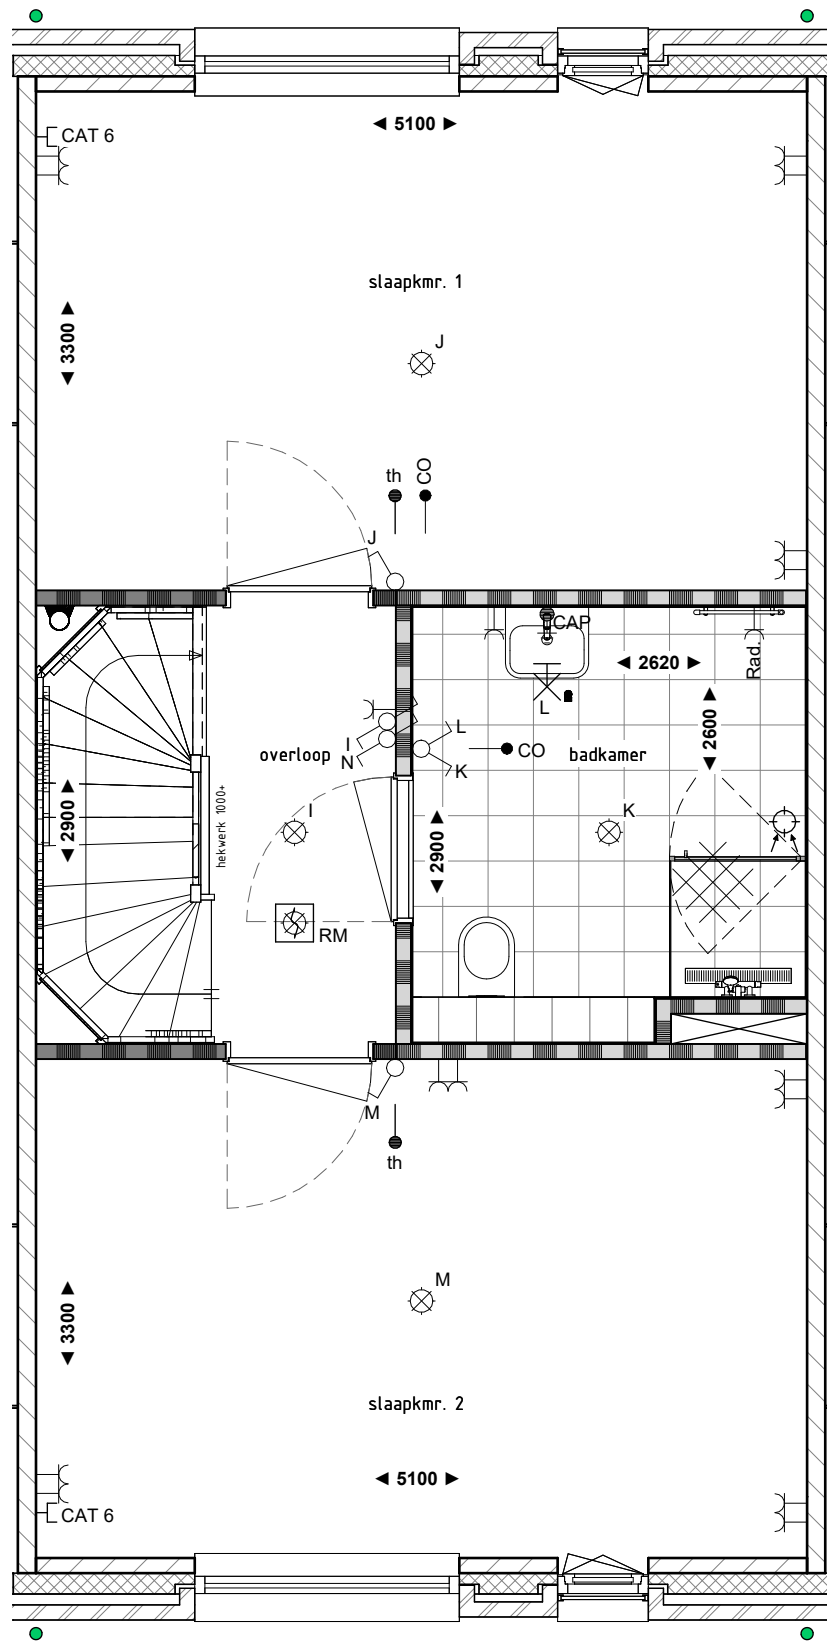

EERSTE VERDIEPING

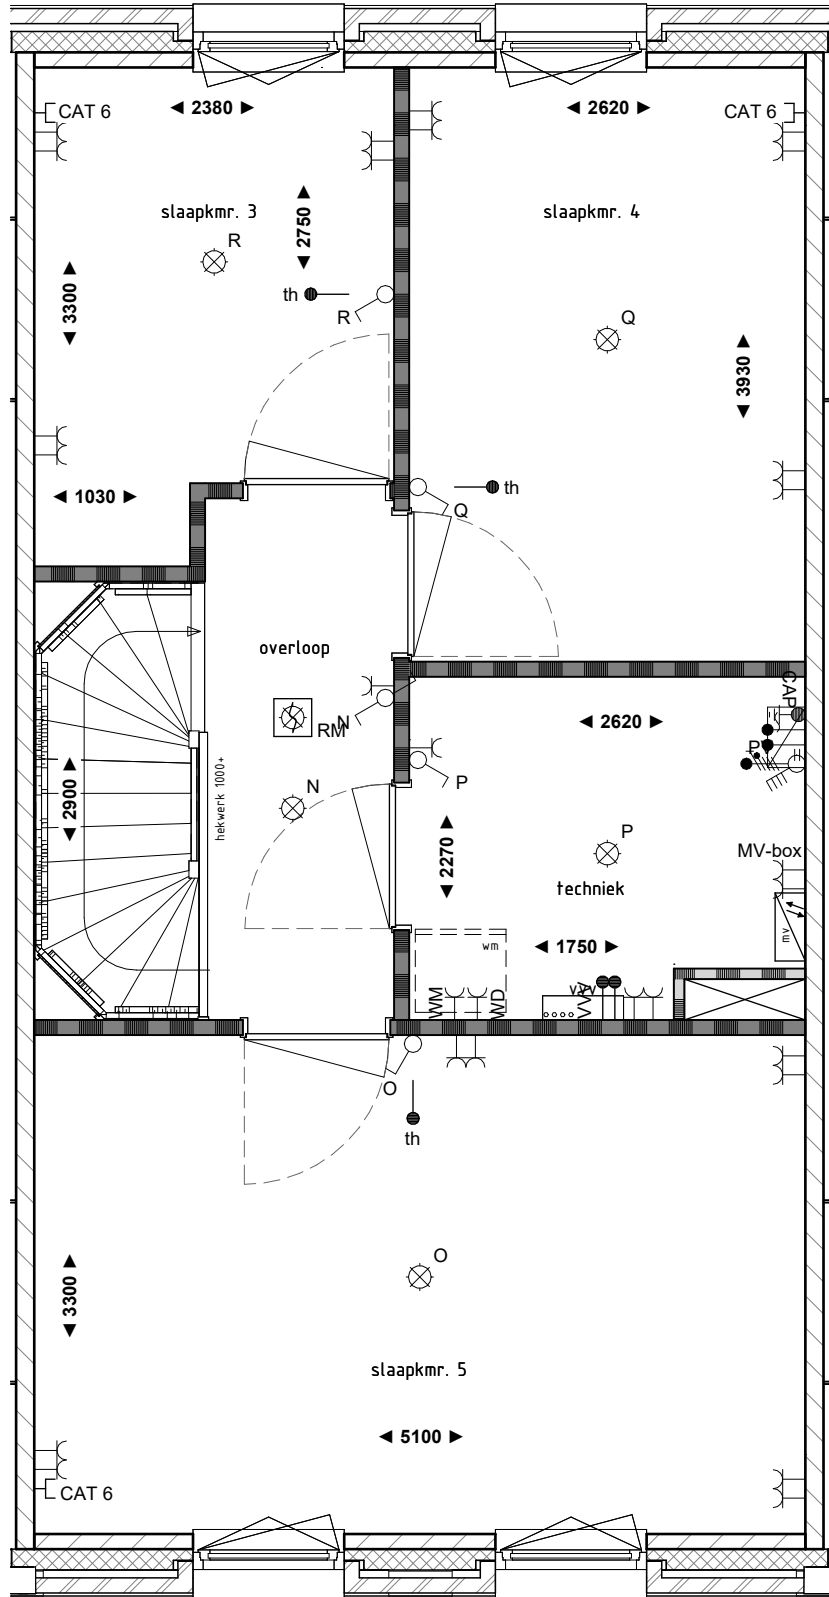

TWEDE VERDIEPING

BOUWKUNDIG

MATERIALEN

maaveld	HSB-wand geïsoleerd
zand	ms-wand, tweezijdig geïsoleerd
baksteen	cellenbeton
isolatie	cellenbeton G4
kalkzandsteen	cellenbeton G5
prefab beton	
ihw gestort beton	
dekplaat	

OVERIG

(binnen)deurkozijn
kozijn met bovenlicht, de glas-co. paneel
gras
haag, wild
haag, strak
positie gevelgroen
zie gevelaanzichten

INSTALLATIES WERKTUIGBOUWKUNDIG

SYMBOLEN

vloerverwarmingsverdeler	ventilatieunit
design radiator	ventilatiepunt wand, afvoer
wastafel	ventilatiepunt plafond, afvoer
toilet	buitenkraan

TOELICHTINGEN

wm	opstelplaats wasmachine
wd	opstelplaats wasdroger
hwa	hemelwaterafvoer

INSTALLATIES ELEKTROTECHNISCH

SYMBOLEN


enkelpolige schakelaar	centraaldoos
wisselschakelaar	aardingspunt (CAP)
serie schakelaar	bedrukker
aansluitpunt verlichting zonder armatuur	deurmagneet
aansluitpunt bedraad	aardmat
loze leiding	deurbel
aansluitpunt data	optische rookmelder: DM rookmelder 230v RPL-BF rookmelder 230v met draadloze koppeling RPL-DM rookmelder t.b.v. deurmagneet
wandcontactdoos elektrisch koken	aansluitpunt screen (afstandsbediening) positie afhankelijk van BENG berekening
dubbel wandcontactdoos	
wandcontactdoos	
dubbel wandcontactdoos, opbouw	

TOELICHTINGEN

Alg	algemeen gebruik
Combi	combi-magnetron
KK	koelkast
VW	vaatwasser
Kook	perilex elektrisch koken
Boiler	boiler
Afz	afzuiging
VVV	vloerverwarmingsverdeler
CAP	centraal aardingspunt
MV	mechanische ventilatie
Rad	radiator
WM	wasmachine
WD	wasdroger
PV	omvormer pv-panelen

DISCLAIMER

- Aan de maatvoering kunnen geen rechten worden ontleend.
- Alle maatvoering betreft circa maten en is aangegeven in millimeters.
- Elektra aansluitingen, keukenopstelling, ventilatiepunten en rookmelders zijn indicatief aangegeven.
- Het is mogelijk dat niet alle symbolen van toepassing zijn op uw woningtype.
- Hoeveelheden en posities pv-panelen zijn indicatief en kunnen per bouwnummer verschillen.

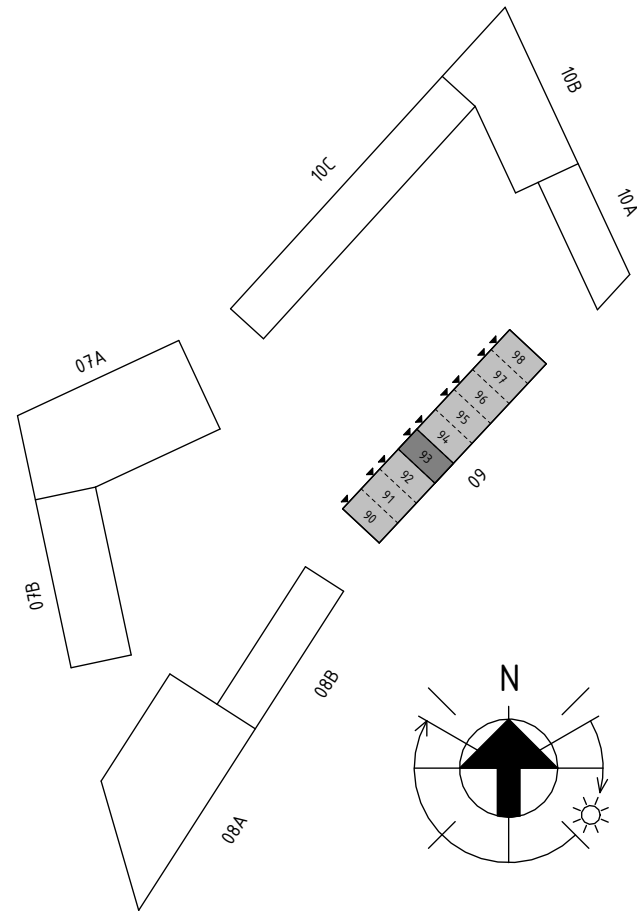

REINBOUW



Project naam: Zuidhof
Onderdeel: BOUWNUMMER 93
Opdrachtgever: Waalhoven VOF
Architect: KCAP
Fase: 07 Prijs- en Contractvorming (PC)

www.reinbouw.nl

Datum: 01-05-2026 Status: DEFINITIEF
Wijziging: Schaal: 1:50
Getekend: BURO BIM
Werknummer: 24004
Tekeningnummer: 09-PC-L(093)001

