

VOORGEVEL / HOFZIJDE (NOORD-WEST)




ZIJGEVEL RECHTS (ZUID-WEST)



ZIJGEVEL LINKS (NOORD-OOST)



DOORSNEDE A-A

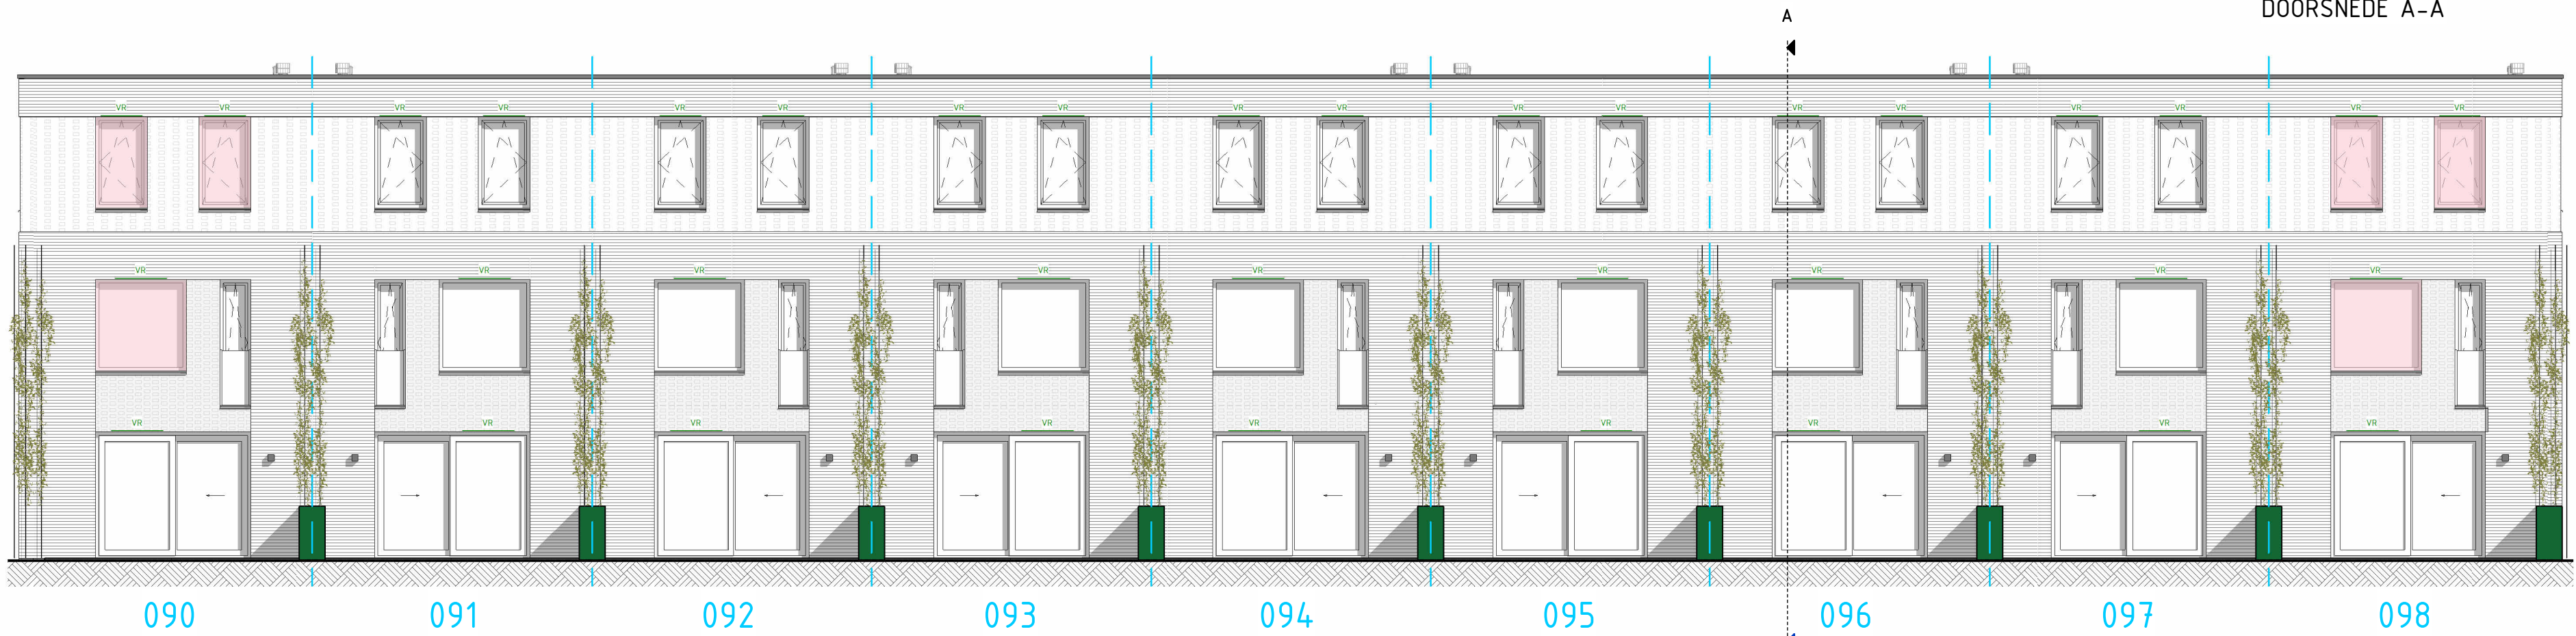


ACHTERGEVEL / BUITENZIJDE (ZUID-OOST)

LEGENDA GEVELS

ONDERDELEN

- zonwering
- gevelgroen
- haag, wild
- haag, strak
- VR ventilatierooster
- SR susrooster
- SK suskast
- nestkast

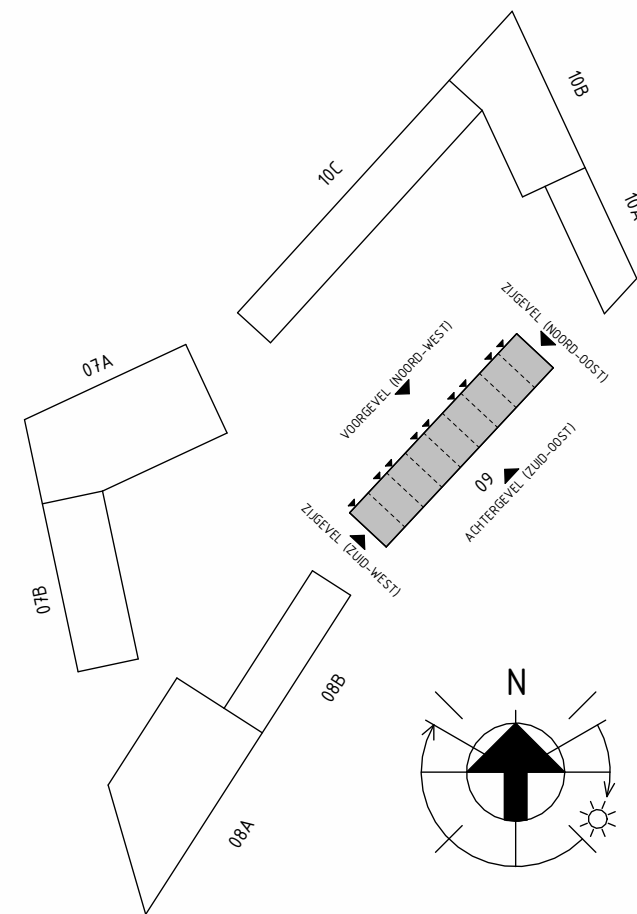

REINBOUW



Project naam: Zuidhof
Onderdeel: GEVELS & DOORSNEDE 09
Opdrachtgever: Waalhoven VOF
Architect: KCAP
Fase: 07 Prijs- en Contractvorming (PC)

www.reinbouw.nl

Datum: 01-05-2026
Wijziging:
Getekend: BURO BIM
Tekeningsnummer: 09-PC-L(--)-002

