




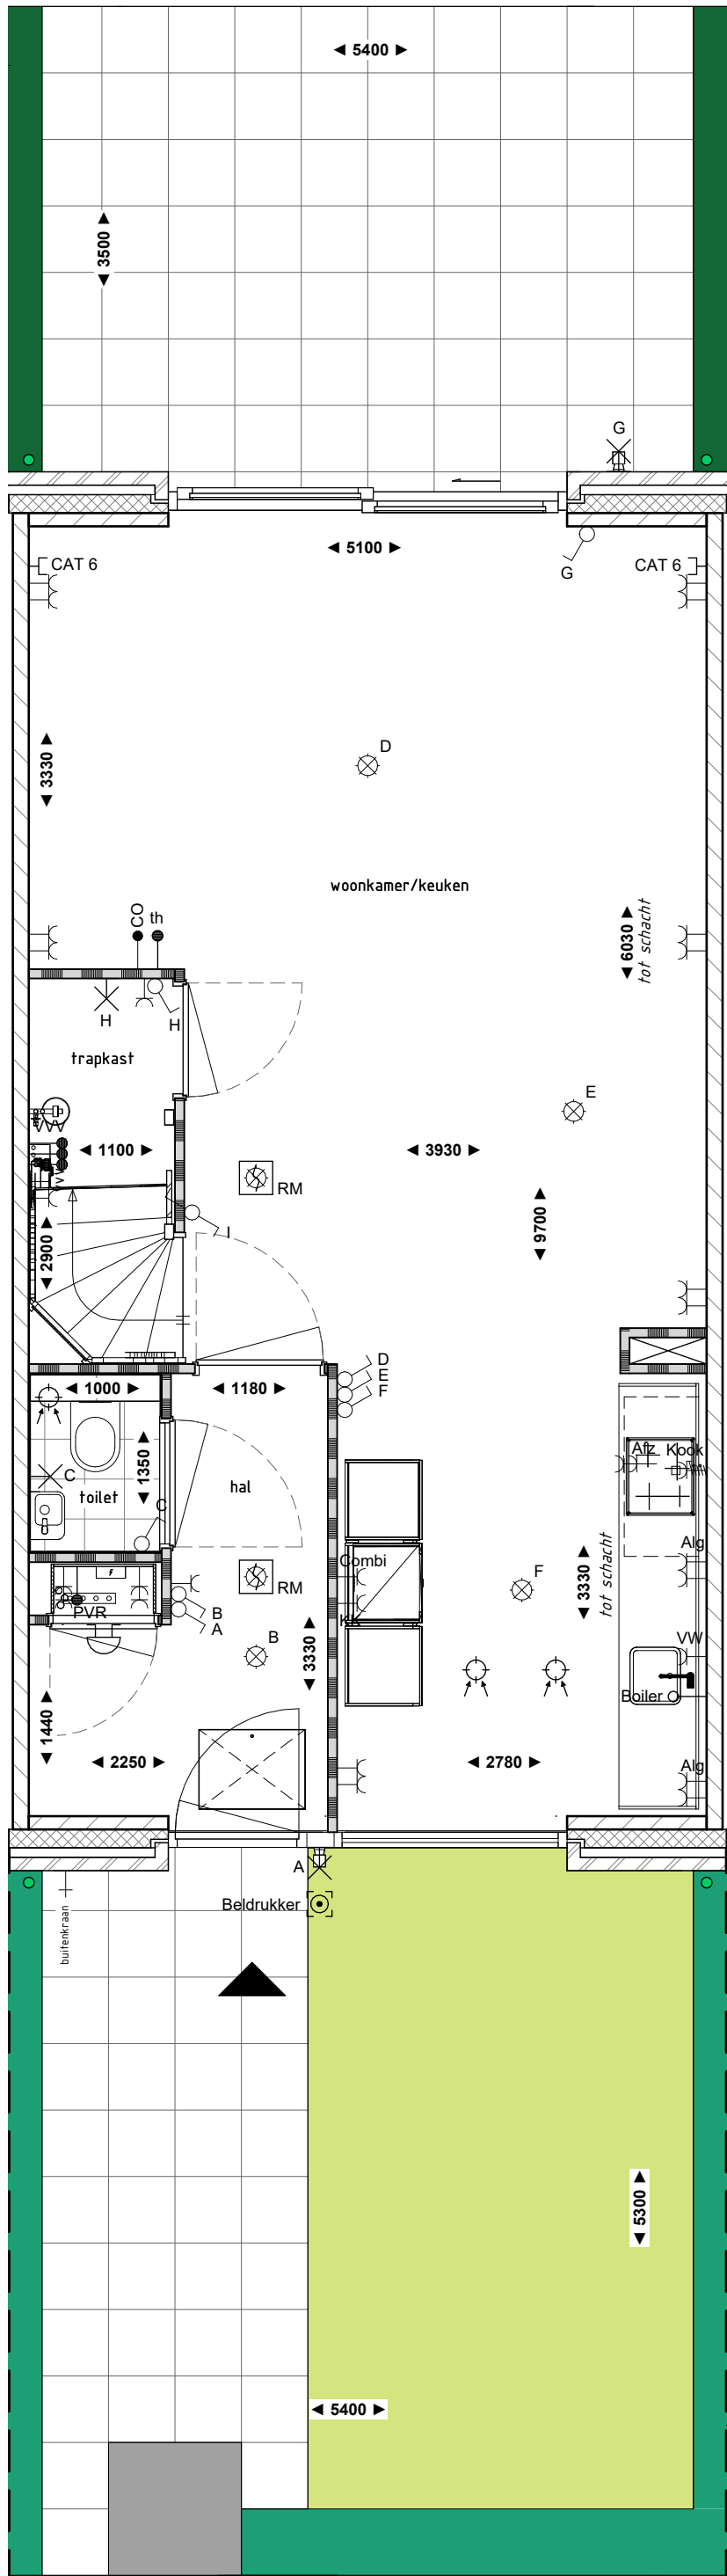

BEGANE GROND

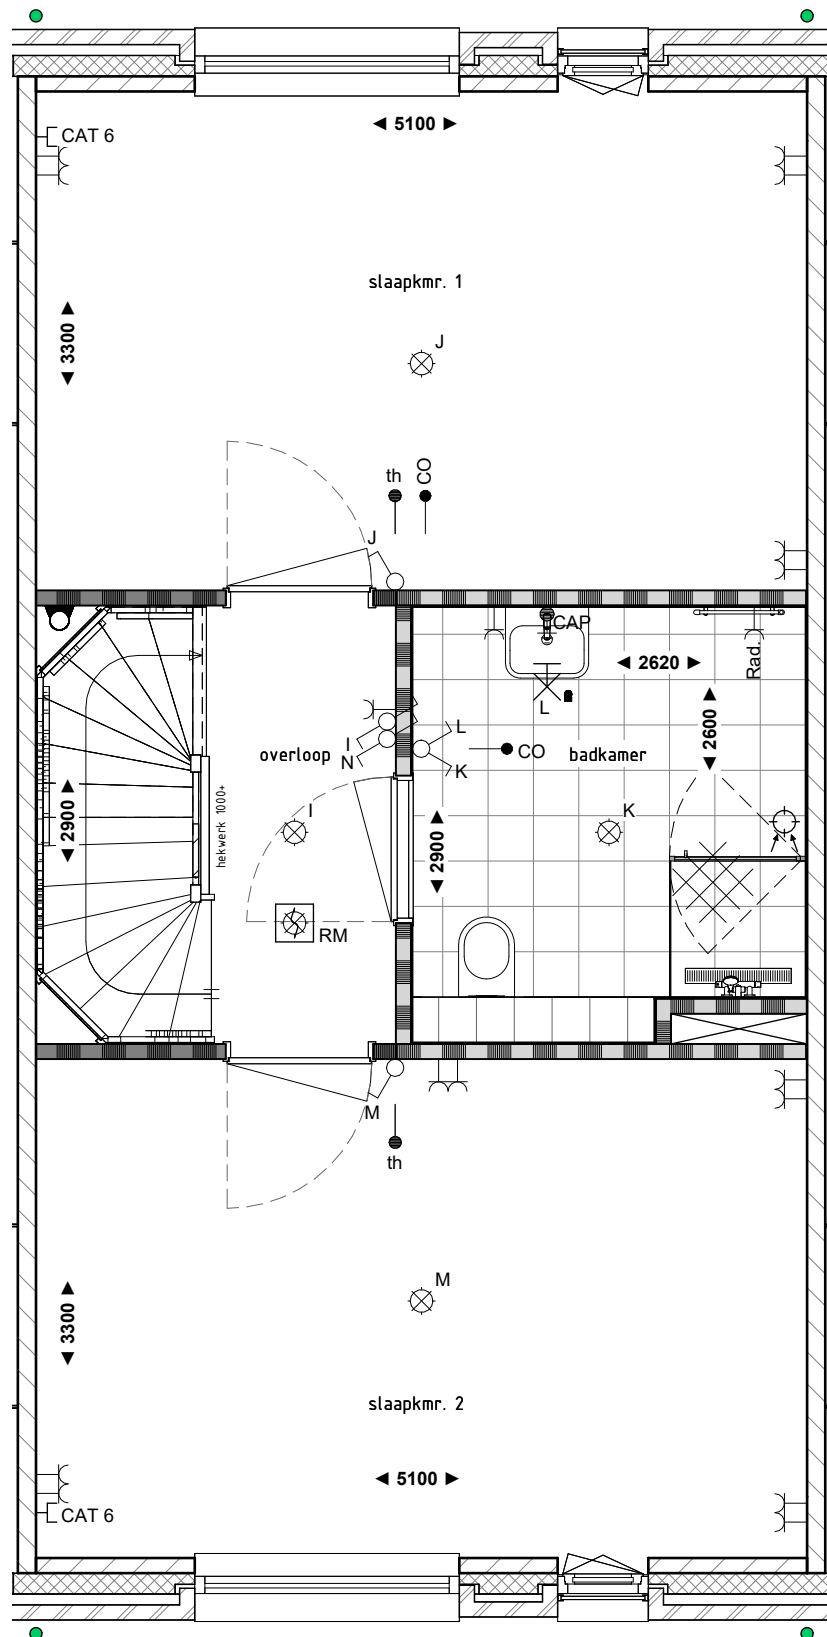

EERSTE VERDIEPING

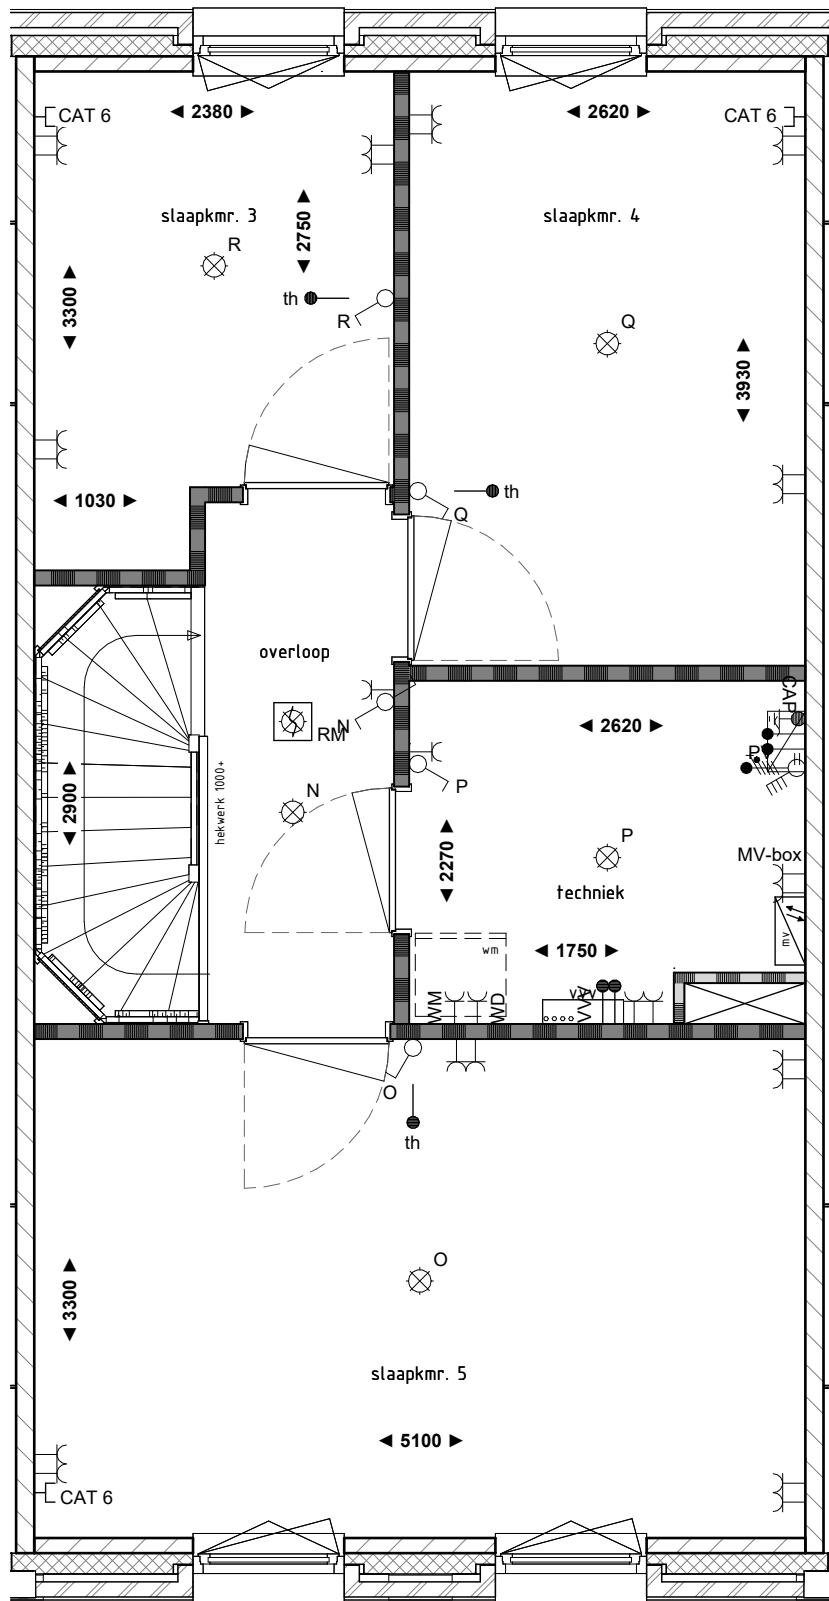

TWEDE VERDIEPING

BOUWKUNDIG

MATERIALEN

maaveld
zand
baksteen
isolatie
kalkzandsteen
prefab beton
ihw gestort beton
dekvloer

HSB-wand geïsoleerd
ms-wand, tweezijdig geïsoleerd
cellenbeton
cellenbeton G4
cellenbeton G5

OVERIG

(binnen)deurkozijn
kozijn met bovenlicht, de glas-co. paneel
gras
haag, wild
haag, strak
positie gevelgroen
zie gevelaanzichten

INSTALLATIES WERKTUIGBOUWKUNDIG

SYMBOLEN

vloerverwarmingsverdeler
design radiator
wastafel
toilet

ventilatieunit
ventilatiepunt wand, afvoer
ventilatiepunt plafond, afvoer
buitenkraan

TOELICHTINGEN

wm	opstelplaats wasmachine
wd	opstelplaats wasdroger
hwa	hemelwaterafvoer

INSTALLATIES ELEKTROTECHNISCH

SYMBOLEN

enkelpolige schakelaar
wisselschakelaar
serie schakelaar
aansluitpunt verlichting zonder armatuur
aansluitpunt bedraad
loze leiding
aansluitpunt data
wandcontactdoos elektrisch koken
dubbel wandcontactdoos
wandcontactdoos
dubbel wandcontactdoos, opbouw


centraaldoos
aardingspunt (ICAP)
bedrukker
deurmagneet
aardmat
deurbel
optische rookmelder: DM rookmelder 230v RPL-BF rookmelder 230v met draadoze koppeling RPL-DM rookmelder t.b.v. deurmagneet
aansluitpunt screen (afstandsbediening) positie afhankelijk van BENG berekening

TOELICHTINGEN

Alg	algemeen gebruik
Combi	combi-magnetron
KK	koelkast
VW	vaatwasser
Kook	perilex elektrisch koken
Boiler	boiler
Afz	afzuiging
VVV	vloerverwarmingsverdeler
CAP	centraal aardingspunt
MV	mechanische ventilatie
Rad	radiator
WH	wasdroger
WD	wasdroger
PV	omvormer pv-panelen

DISCLAIMER

- Aan de maatvoering kunnen geen rechten worden ontleend.
- Alle maatvoering betreft circa maten en is aangegeven in millimeters.
- Elektra aansluitingen, keukenopstelling, ventilatiepunten en rookmelders zijn indicatief aangegeven.
- Het is mogelijk dat niet alle symbolen van toepassing zijn op uw woningtype.
- Hoeveelheden en posities pv-panelen zijn indicatief en kunnen per bouwnummer verschillen.

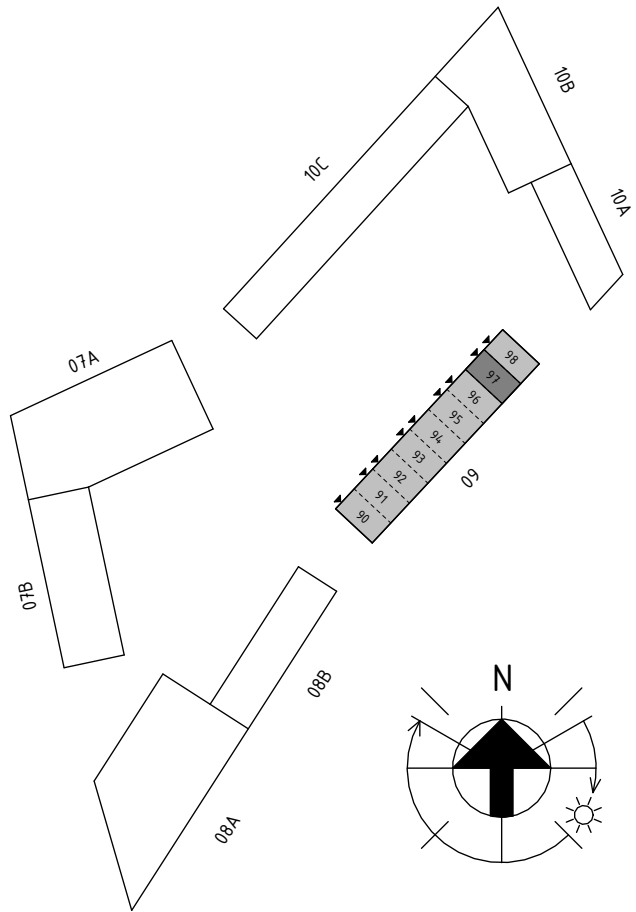

REINBOUW



Project naam: Zuidhof
Onderdeel: BOUWNUMMER 97
Opdrachtgever: Waalhoven VOF
Architect: KCAP
Fase: 07 Prijs- en Contractvorming (PC)

www.reinbouw.nl

Datum: 01-05-2026
Wijziging:
Werknummer: 24004
Tekeningnummer: 09-PC-L(097)001

Status: DEFINITIEF
Schaal: 1:50
Getekend: BURO BIM

