



BEGANE GROND

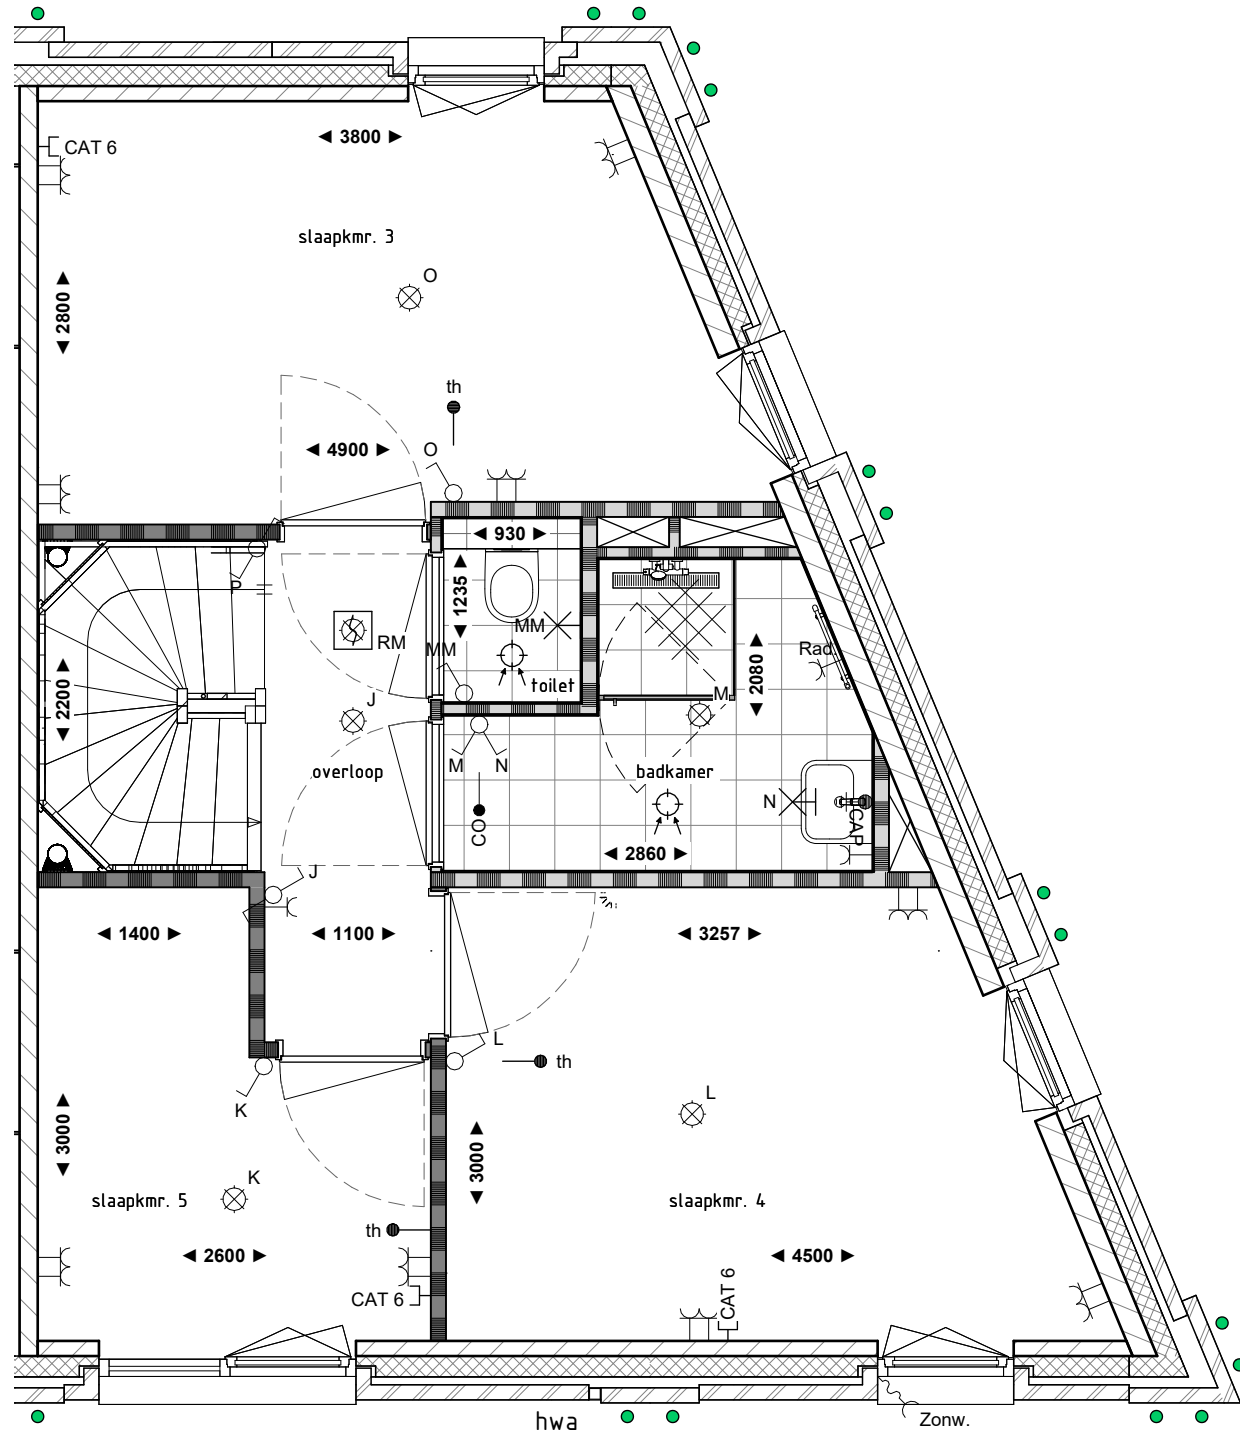

EERSTE VERDIEPING

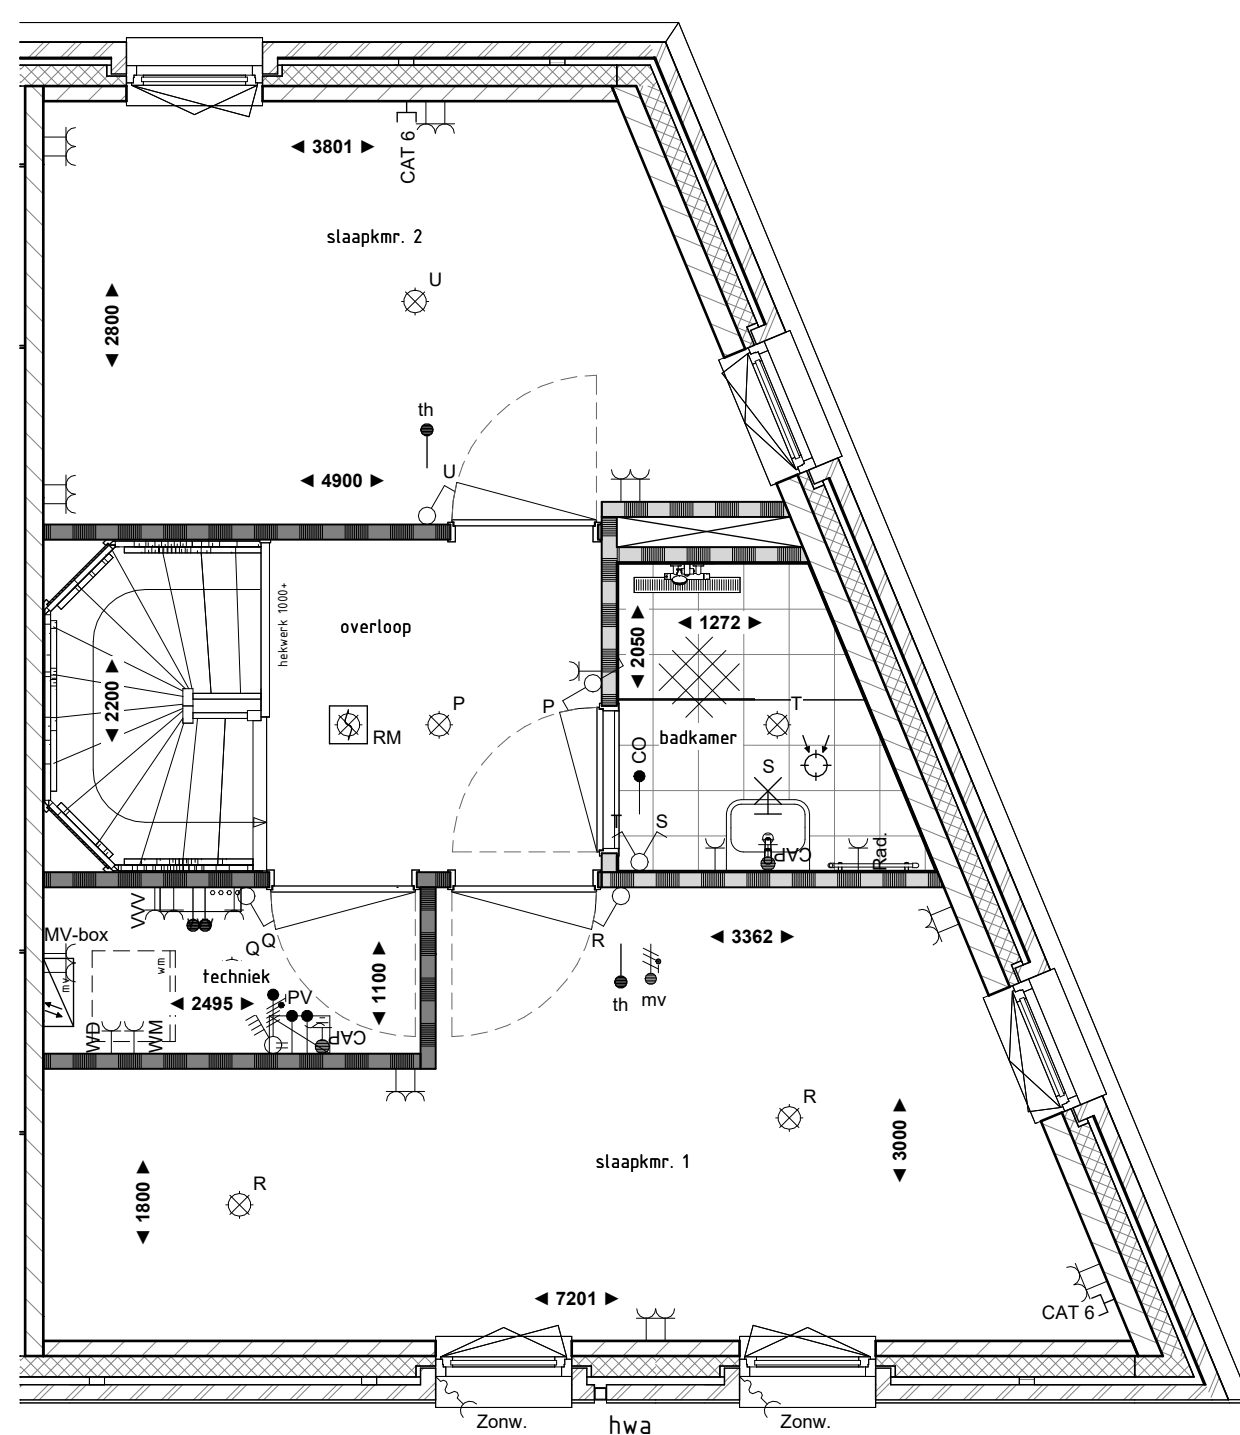

TWEDE VERDIEPING

## BOUWKUNDIG

### MATERIALEN

	maaienveld		HSB-wand geïsoleerd
	zand		ms-wand, tweezijdig geïsoleerd
	baksteen		cellenbeton
	isolatie		cellenbeton G4
	kalkzandsteen		cellenbeton G5
	prefab beton		
	ihw gestort beton		
	dekvloer		

### OVERIG

	(binnen)deurkozijn
	gras
	haag, wild
	haag, strak
	positie gevelgroen
	zie gevelaanzichten

## INSTALLATIES WERKTUIGBOUWKUNDIG

### SYMBOLLEN

	vloerverwarmingsverdeler		ventilatieunit
	design radiator		ventilatiepunt wand, afvoer
	wastafel		ventilatiepunt plafond, afvoer
	toilet		buitenkraan

### TOELICHTINGEN

wm	opstelplaats wasmachine
wd	opstelplaats wasdroger
hwa	hemelwaterafvoer

## INSTALLATIES ELEKTROTECHNISCH

### SYMBOLLEN


	enkelpolige schakelaar		centraaldoos
	wisselschakelaar		aardingspunt (CAP)
	serie schakelaar		bedrukker
	aansluitpunt verlichting zonder armatuur		deurmagneet
	aansluitpunt bedraad		aardmat
	loze leiding		deurbel
	aansluitpunt data		optische rookmelder:
	wandcontactdoos elektrisch koken		positie afhankelijk van BENG berekening
	dubbel wandcontactdoos		
	wandcontactdoos		
	dubbel wandcontactdoos, opbouw		

### TOELICHTINGEN

Alg	algemeen gebruik
Combi	combi-magnetron
KK	koelkast
VW	vaatwasser
Kook	perilex elektrisch koken
Boiler	boiler
Afz	afzuiging
VVV	vloerverwarmingsverdeler
CAP	centraal aardingspunt
MV	mechanische ventilatie
Rad	radiator
WM	wasmachine
WD	wasdroger
PV	omvormer pv-panelen

## DISCLAIMER

- Aan de maatvoering kunnen geen rechten worden ontleend.
- Alle maatvoering betreft circa maten en is aangeven in millimeters.
- Elektra aansluitingen, keukenopstelling, ventilatiepunten en rookmelders zijn indicatief aangegeven.
- Het is mogelijk dat niet alle symbolen van toepassing zijn op uw woningtype.
- Hoeveelheden en posities pv-panelen zijn indicatief en kunnen per bouwnummer verschillen.

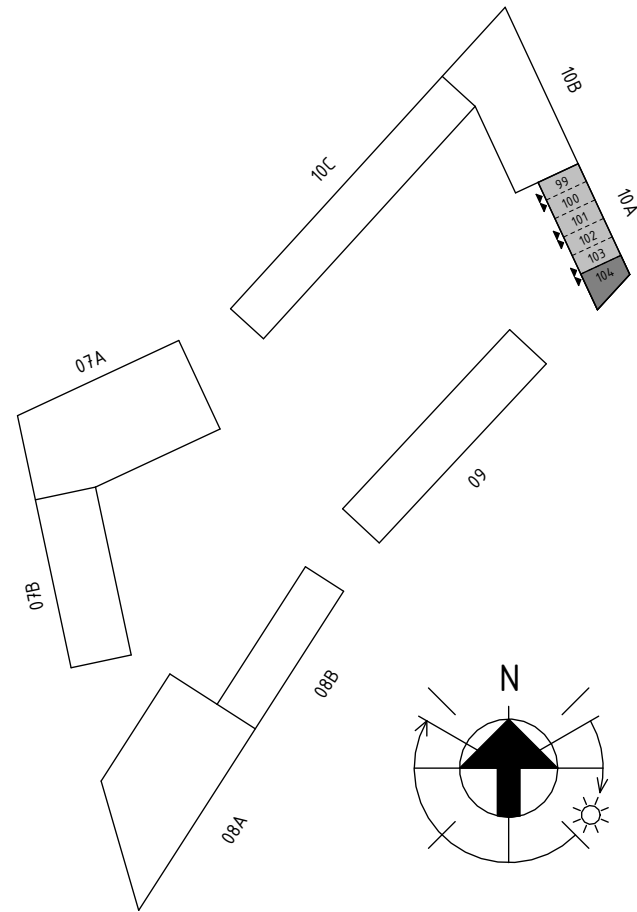

REINBOUW



Project naam: Zuidhof  
Onderdeel: BOUWNUMMER 104  
Opdrachtgever: Waalhoven VOF  
Architect: KCAP  
Fase: 07 Prijs- en Contractvorming (PC)

www.reinbouw.nl

Datum: 01-05-2026  
Wijziging:  
Status: DEFINITIEF  
Schaal: 1:50  
Getekend: BURO BIM  
Werknummer: 24004  
Tekeningnummer: 10A-PC-L(104)001

