





VOORGEVEL / HOFZIJDE (ZUID-WEST)



ZIJGEVEL RECHTS (ZUID-OOST)

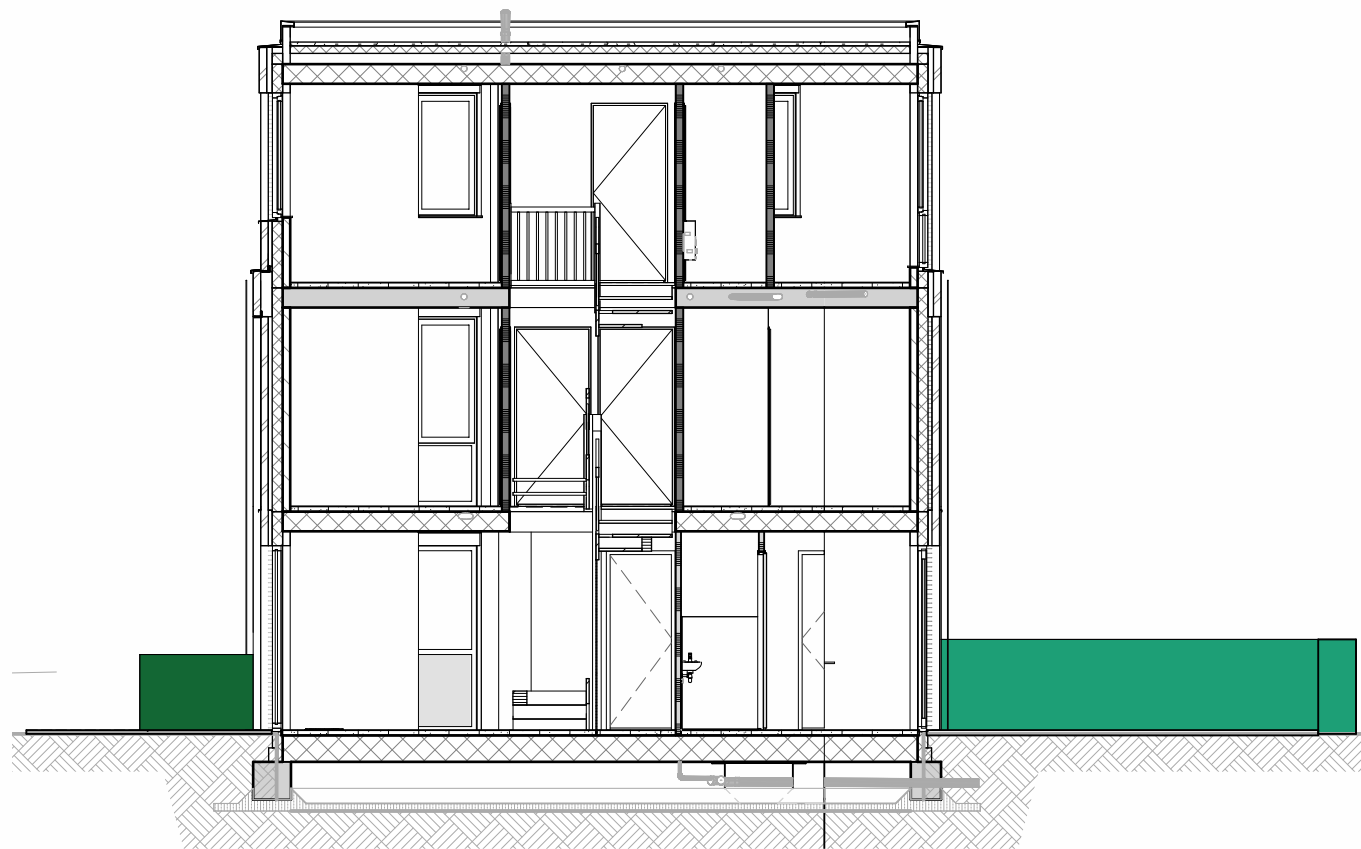

DOORSNEDE A-A

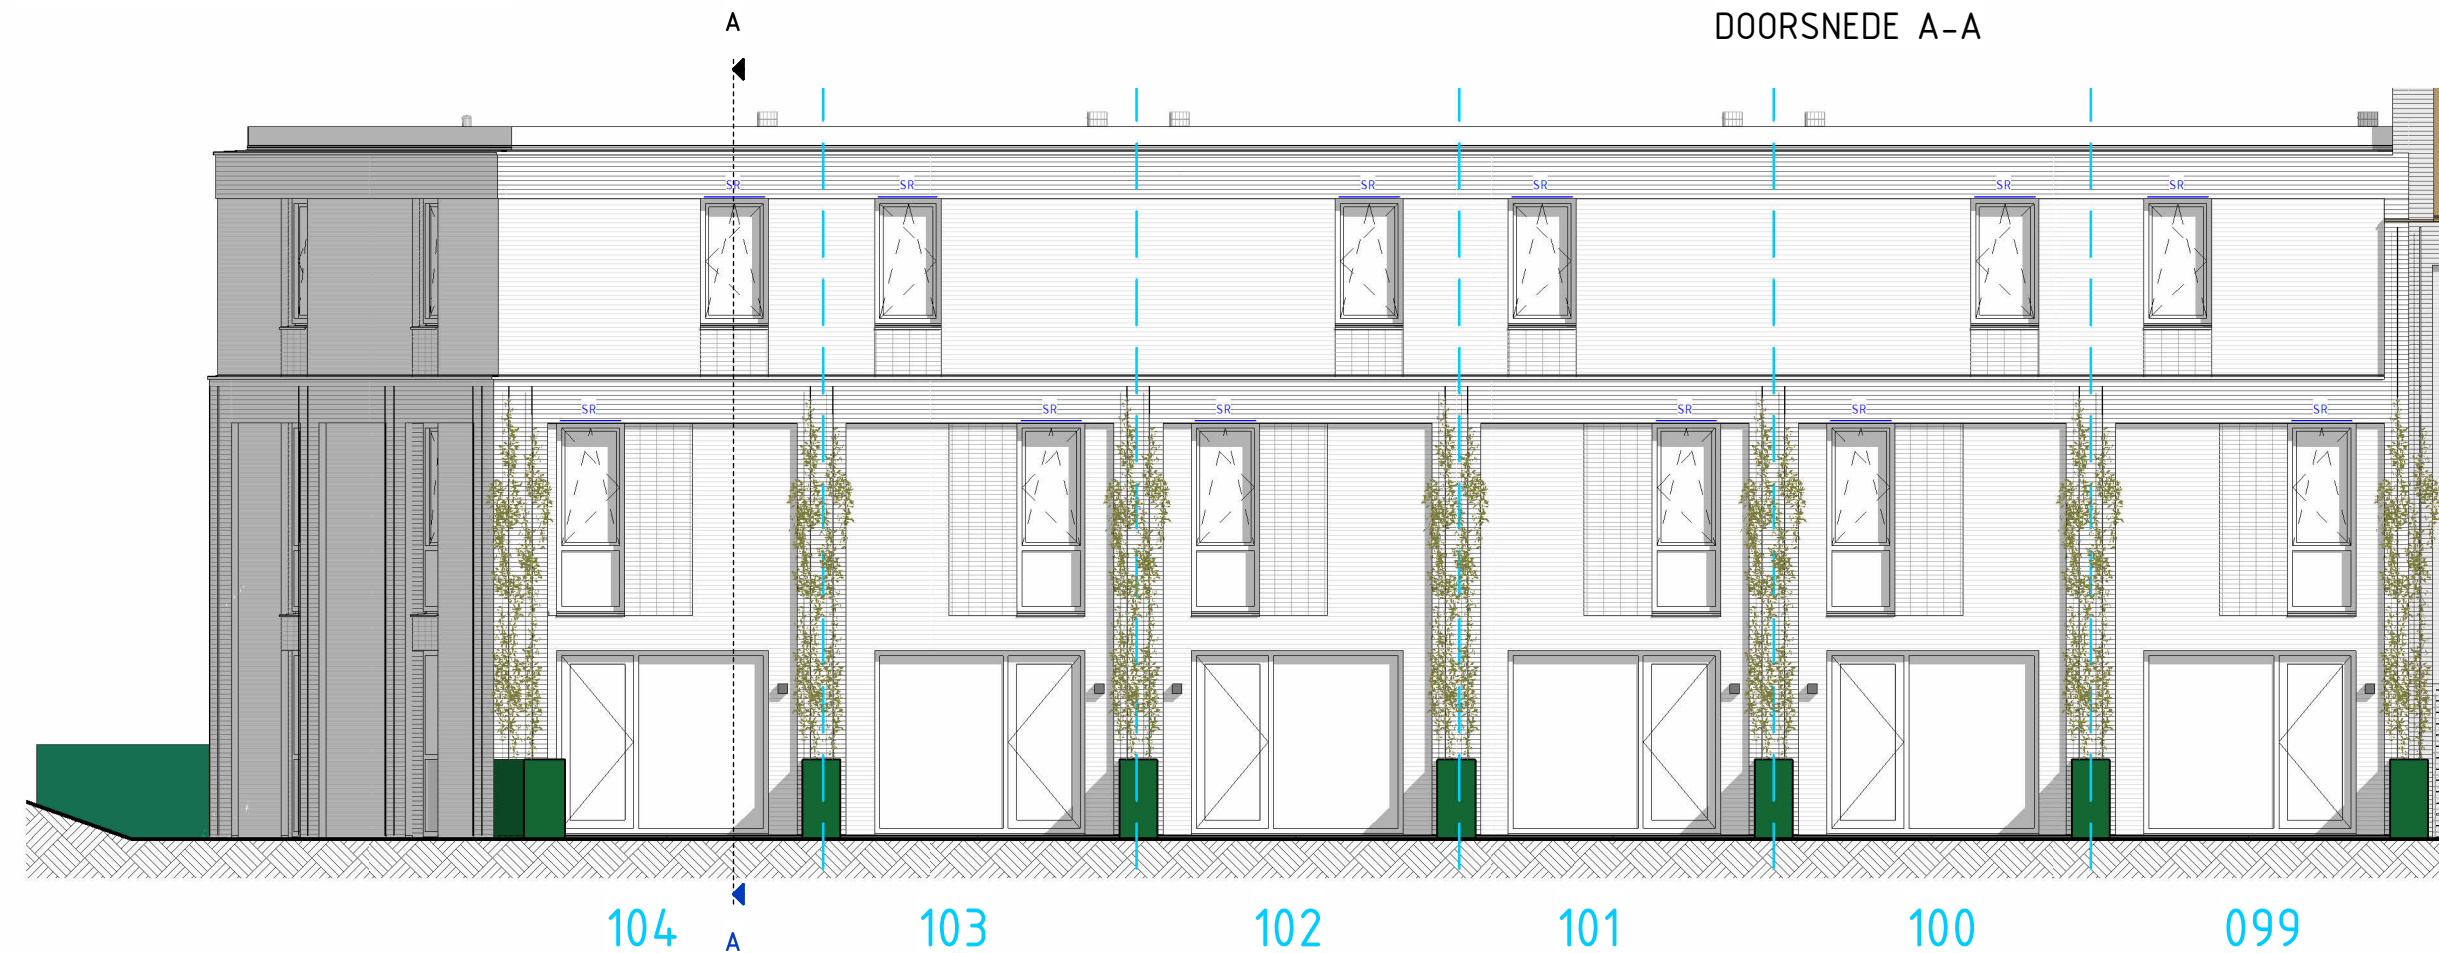

ACHTERGEVEL / BUITENZIJDE (NOORD-OOST)

LEGENDA GEVELS

ONDERDELEN

zonwering




haag, wild

haag, strak

VR ventilatierooster

SR susrooster

SK suskast

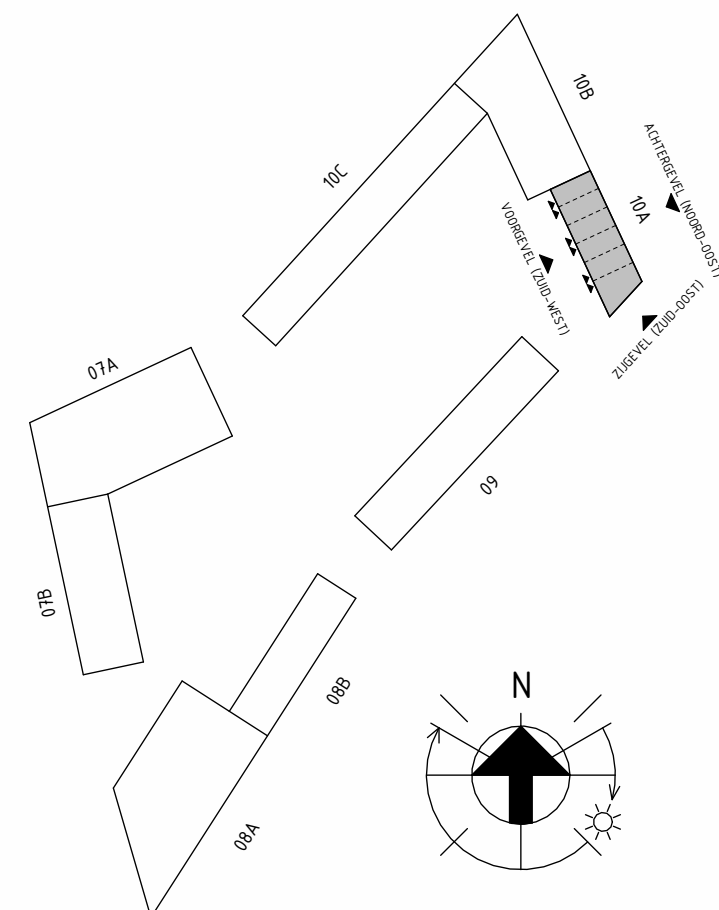

REINBOUW



Project naam: Zuidhof
Onderdeel: GEVELS & DOORSNEDE 10A
Opdrachtgever: Waalhoven VOF
Architect: KCAP
Fase: 07 Prijs- en Contractvorming (PC)

www.reinbouw.nl

Datum: 01-05-2026
Wijziging:
Werknummer: 24004
Tekeningnummer: 10A-PC-L(--)-002

Status: DEFINITIEF
Schaal: 1:100
Getekend: BURO BIM

