

BOUWKUNDIG

MATERIALEN

	maaienveld		HSB-wand geïsoleerd
	zand		ms-wand, tweezijdig geïsoleerd
	baksteen		cellenbeton
	isolatie		cellenbeton G4
	kalkzandsteen		cellenbeton G5
	prefab beton		
	ihw gestort beton		
	dekvloer		

OVERIG

	(binnen)deurkozijn
	kozijn met bovenlicht, glas, paneel
	gras
	haag, wild
	haag, strak
	positie gevelgroen
	zie gevelaanzichten

INSTALLATIES WERKTUIGBOUWKUNDIG

SYMBOLLEN

	vloerverwarmingsverdeler		ventilatieunit
	design radiator		ventilatiepunt wand, afvoer
	wastafel		ventilatiepunt plafond, afvoer
	toilet		buitenkraan

TOELICHTINGEN

wm	opstelplaats wasmachine
wd	opstelplaats wasdroger
hwa	hemelwaterafvoer

INSTALLATIES ELEKTROTECHNISCH

SYMBOLLEN


	enkelpolige schakelaar		centraaldoos
	wisselschakelaar		aardingspunt (CAP)
	serie schakelaar		beldrukker
	aansluitpunt verlichting zonder armatuur		deurmagneet
	aansluitpunt bedraad		aardmat
	loze leiding		deurbel
	aansluitpunt data		optische rookmelder: RM
	wandcontactdoos elektrisch koken		optische rookmelder: RH-RF
	dubbel wandcontactdoos		optische rookmelder: RH-DH
	wandcontactdoos		aansluitpunt screen (afstandsbediening)
	dubbel wandcontactdoos, opbouw		positie afhankelijk van BENG berekening

TOELICHTINGEN

Alg	algemeen gebruik
Combi	combi-magnetron
KK	koelkast
VW	vaatwasser
Kook	perilex elektrisch koken
Boiler	boiler
Afz	afzuiging
VVV	vloerverwarmingsverdeler
CAP	centraal aardingspunt
MV	mechanische ventilatie
Rad	radiator
WM	wasmachine
WD	wasdroger
PV	omvormer pv-panelen

DISCLAIMER

- Aan de maatvoering kunnen geen rechten worden ontleend.
- Alle maatvoering betreft circa maten en is aangeven in millimeters.
- Elektra aansluitingen, keukenopstelling, ventilatiepunten en rookmelders zijn indicatief aangegeven.
- Het is mogelijk dat niet alle symbolen van toepassing zijn op uw woningtype.
- Hoeveelheden en posities pv-panelen zijn indicatief en kunnen per bouwnummer verschillen.

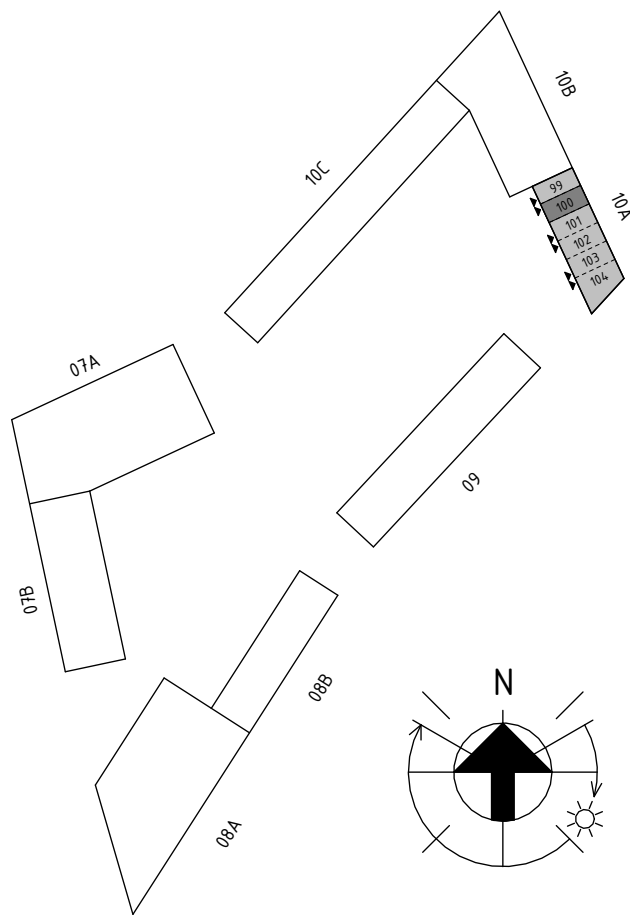


REINBOUW




Project naam:	Zuidhof
Onderdeel:	BOUWNUMMER 100
Opdrachtgever:	Waalhoven VOF
Architect:	KCAP
Fase:	07 Prijs- en Contractvorming (PC)

www.reinbouw.nl


Datum:	01-05-2026	Status:	DEFINITIEF
Wijziging:		Schaal:	1:50
		Getekend:	BURO BIM
Werknummer:	24004		
Tekeningnummer:	10A-PC-L(100)001		

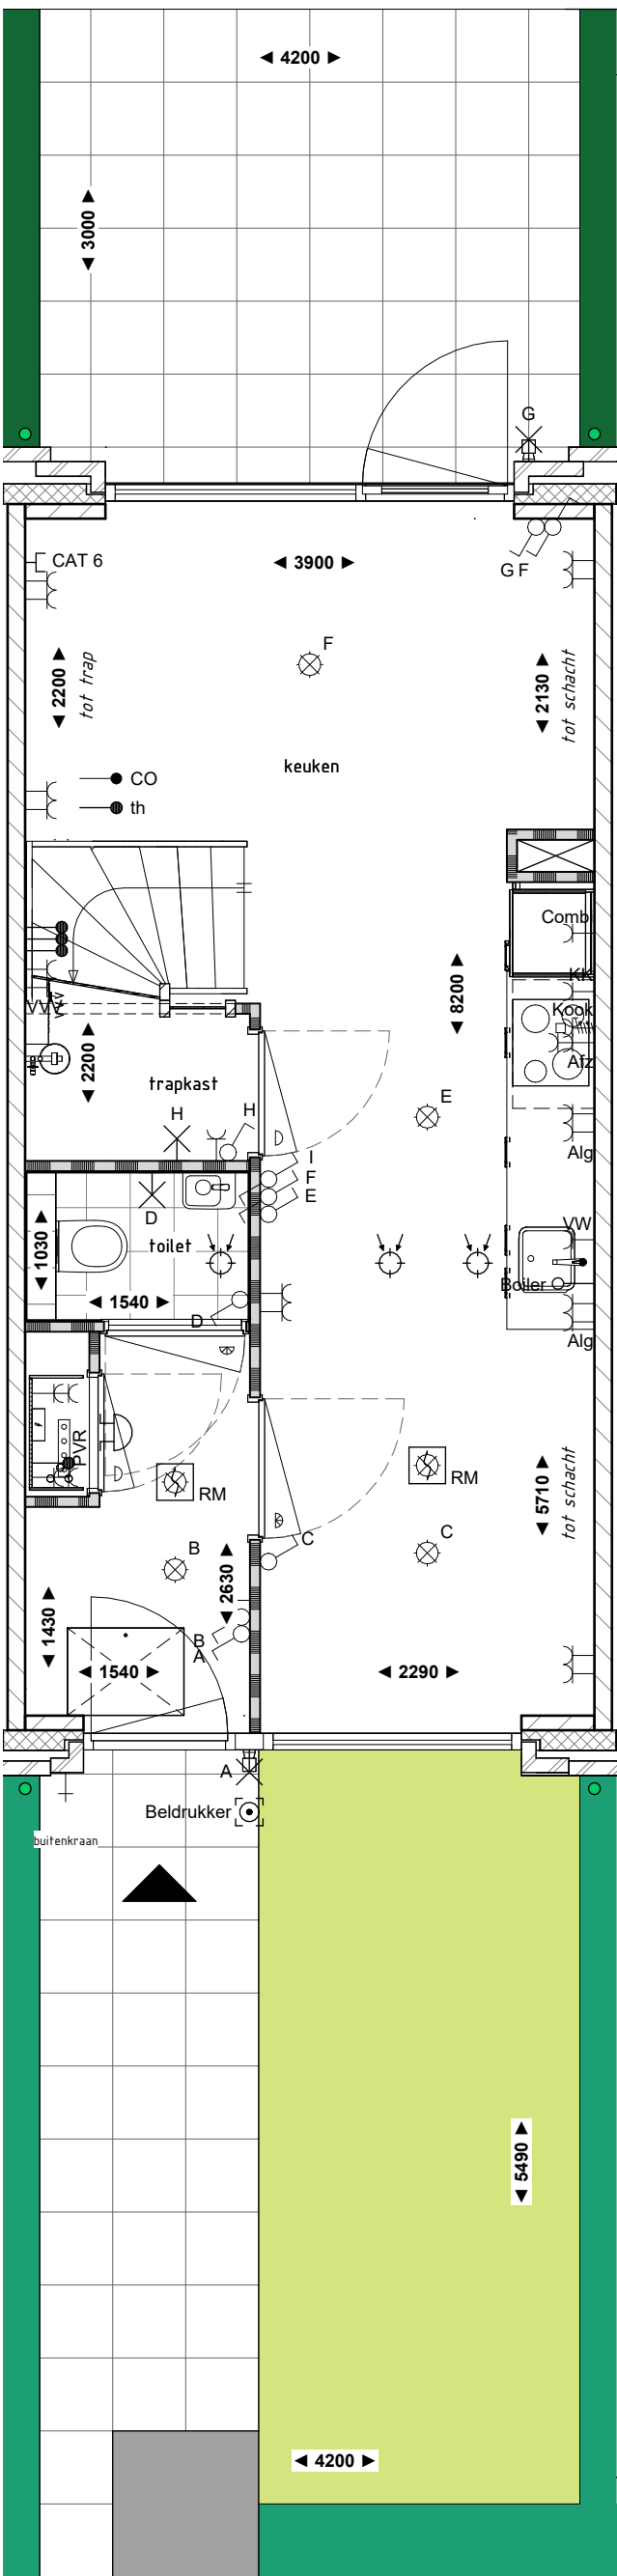

BEGANE GROND

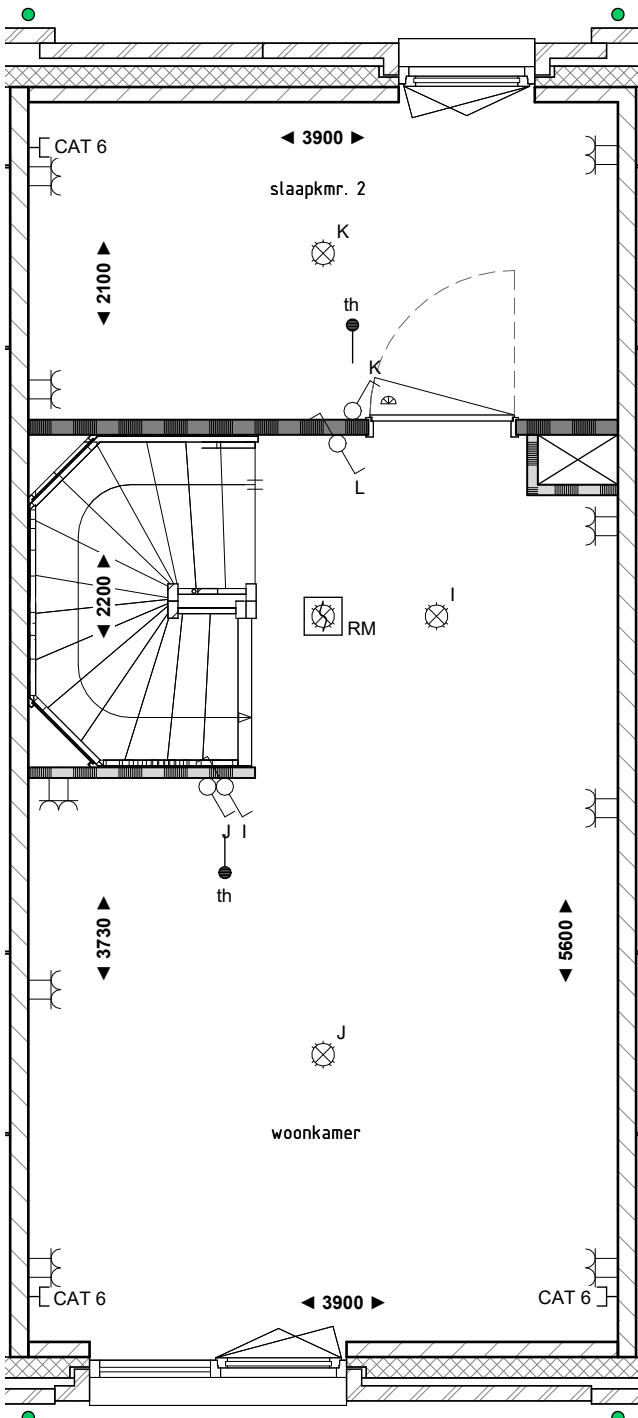

EERSTE VERDIEPING

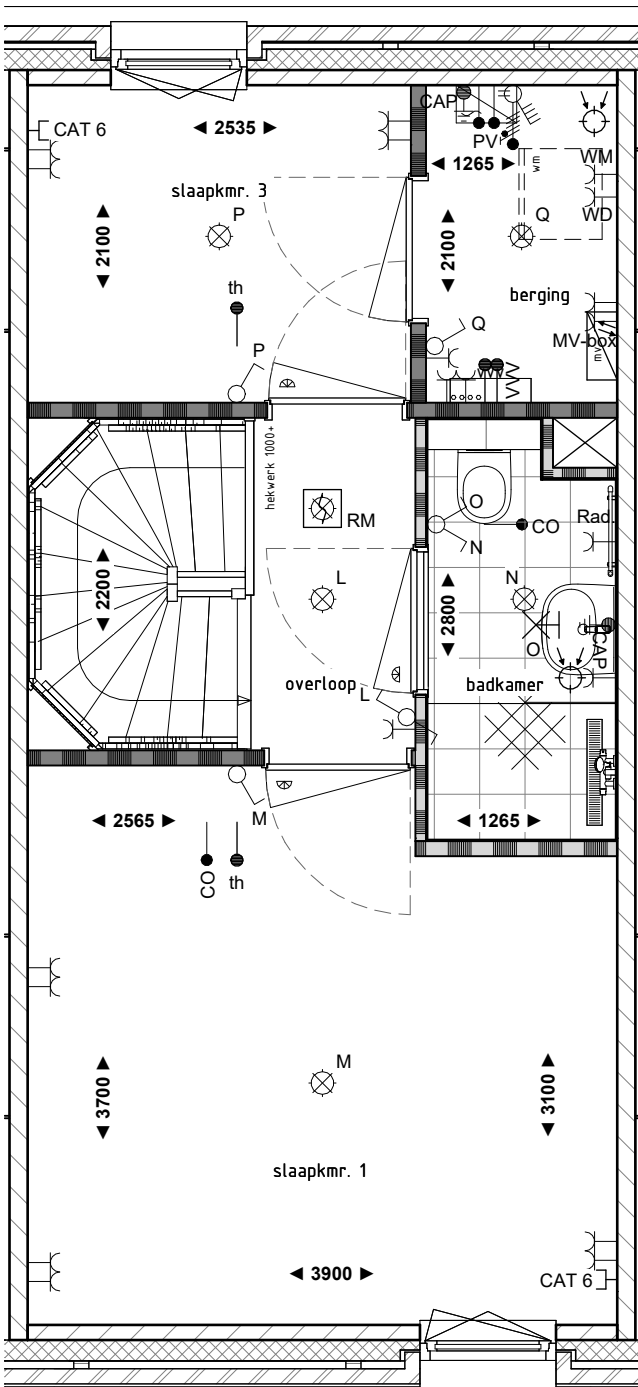

TWEDE VERDIEPING