

HOFZIJDE

BOUWKUNDIG

MATERIELEN

maaienveld
zand
baksteen
isolatie
kalkzandsteen
prefab beton
ihw gestort beton

dekvloer
HSB-wand geïsoleerd
ms-wand, tweezijdig geïsoleerd
cellenbeton
cellenbeton G4
cellenbeton G5
LD
loopdeur




OVERIG

(binnen)deurkozijn
kozijn met bovenlicht, de glas-co. paneel
deur met glasopening
gras
haag, wild
haag, strak
haag, strak in plantenbak
positie geventroen
zie geventroen

INSTALLATIES WERKTUIGBOUWKUNDIG

SYMBOLEN

vloerverwarmingsverdeler
design radiator
wastafel
toilet

wtw	WarmteTerugWin unit
	ventilatiepunt plafond, aanvoer
	ventilatiepunt plafond, afvoer
	buitenkraan

TOELICHTINGEN

wm	opstelplaats wasmachine
wd	opstelplaats wasdroger
hwa	hemelwaterafvoer

INSTALLATIES ELEKTROTECHNISCH

SYMBOLEN

enkelpolige schakelaar
wisselschakelaar
serie schakelaar
aansluitpunt verlichting zonder armatuur
aansluitpunt bedraad
loze leiding
aansluitpunt data
wandcontactdoos elektrisch koken
dubbel wandcontactdoos
wandcontactdoos
dubbel wandcontactdoos, opbouw


centraaldoos
aardingspunt (CAP)
beldrukker
deurmagneet
aardmaf
deurbel
optische rookmelder: RM rookmelder 230v RM-RF rookmelder 230v met draadloze koppeling RM-DM rookmelder t.b.v. deurmagneet
aansluitpunt screen (afstandsbediening) Zonw.

TOELICHTINGEN

Alg	algemeen gebruik
Combi	combi-magnetron
KK	koelkast
KW	vaatwasser
VW	perilex elektrisch koken
Kook	boiler
Boiler	afzuiging
Afz	vloerverwarmingsverdeler
VVV	centraal aardingspunt
CAP	mechanische ventilatie
MV	radiator
Rad	wasmachine
WM	wasdroger
WD	omvormer pv-panelen
PV	vrijloop deurdranger
VLDD	

DISCLAIMER

- Aan de maatvoering kunnen geen rechten worden ontleend.
- Alle maatvoering betreft circa maten en is aangeven in millimeters.
- Elektra aansluitingen, keukenopstelling, ventilatiepunten en rookmelders zijn indicatief aangegeven.
- Het is mogelijk dat niet alle symbolen van toepassing zijn op uw woningtype.
- Hoeveelheden en posities pv-panelen zijn indicatief en kunnen per bouwnummer verschillen.

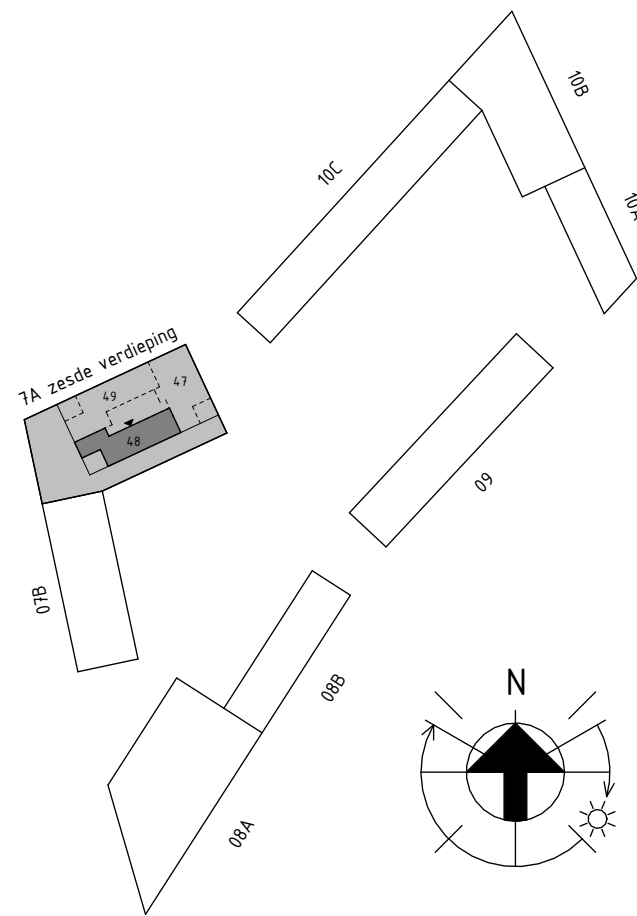

REINBOUW



Project naam: Zuidhof
Onderdeel: BOUWNUMMER 48
Opdrachtgever: Waalhoven VOF
Architect: KCAP
Fase: 07 Prijs- en Contractvorming (PC)

www.reinbouw.nl

Datum: 01-05-2026 Status: DEFINITIEF
Wijziging: Schaal: 1:50
Getekend: BURO BIM
Werknummer: 24004
Tekeningnummer: 07A-PC-L(48)001

