



ACHTERGEVEL / BUITENZIJD (ZUID-WEST)

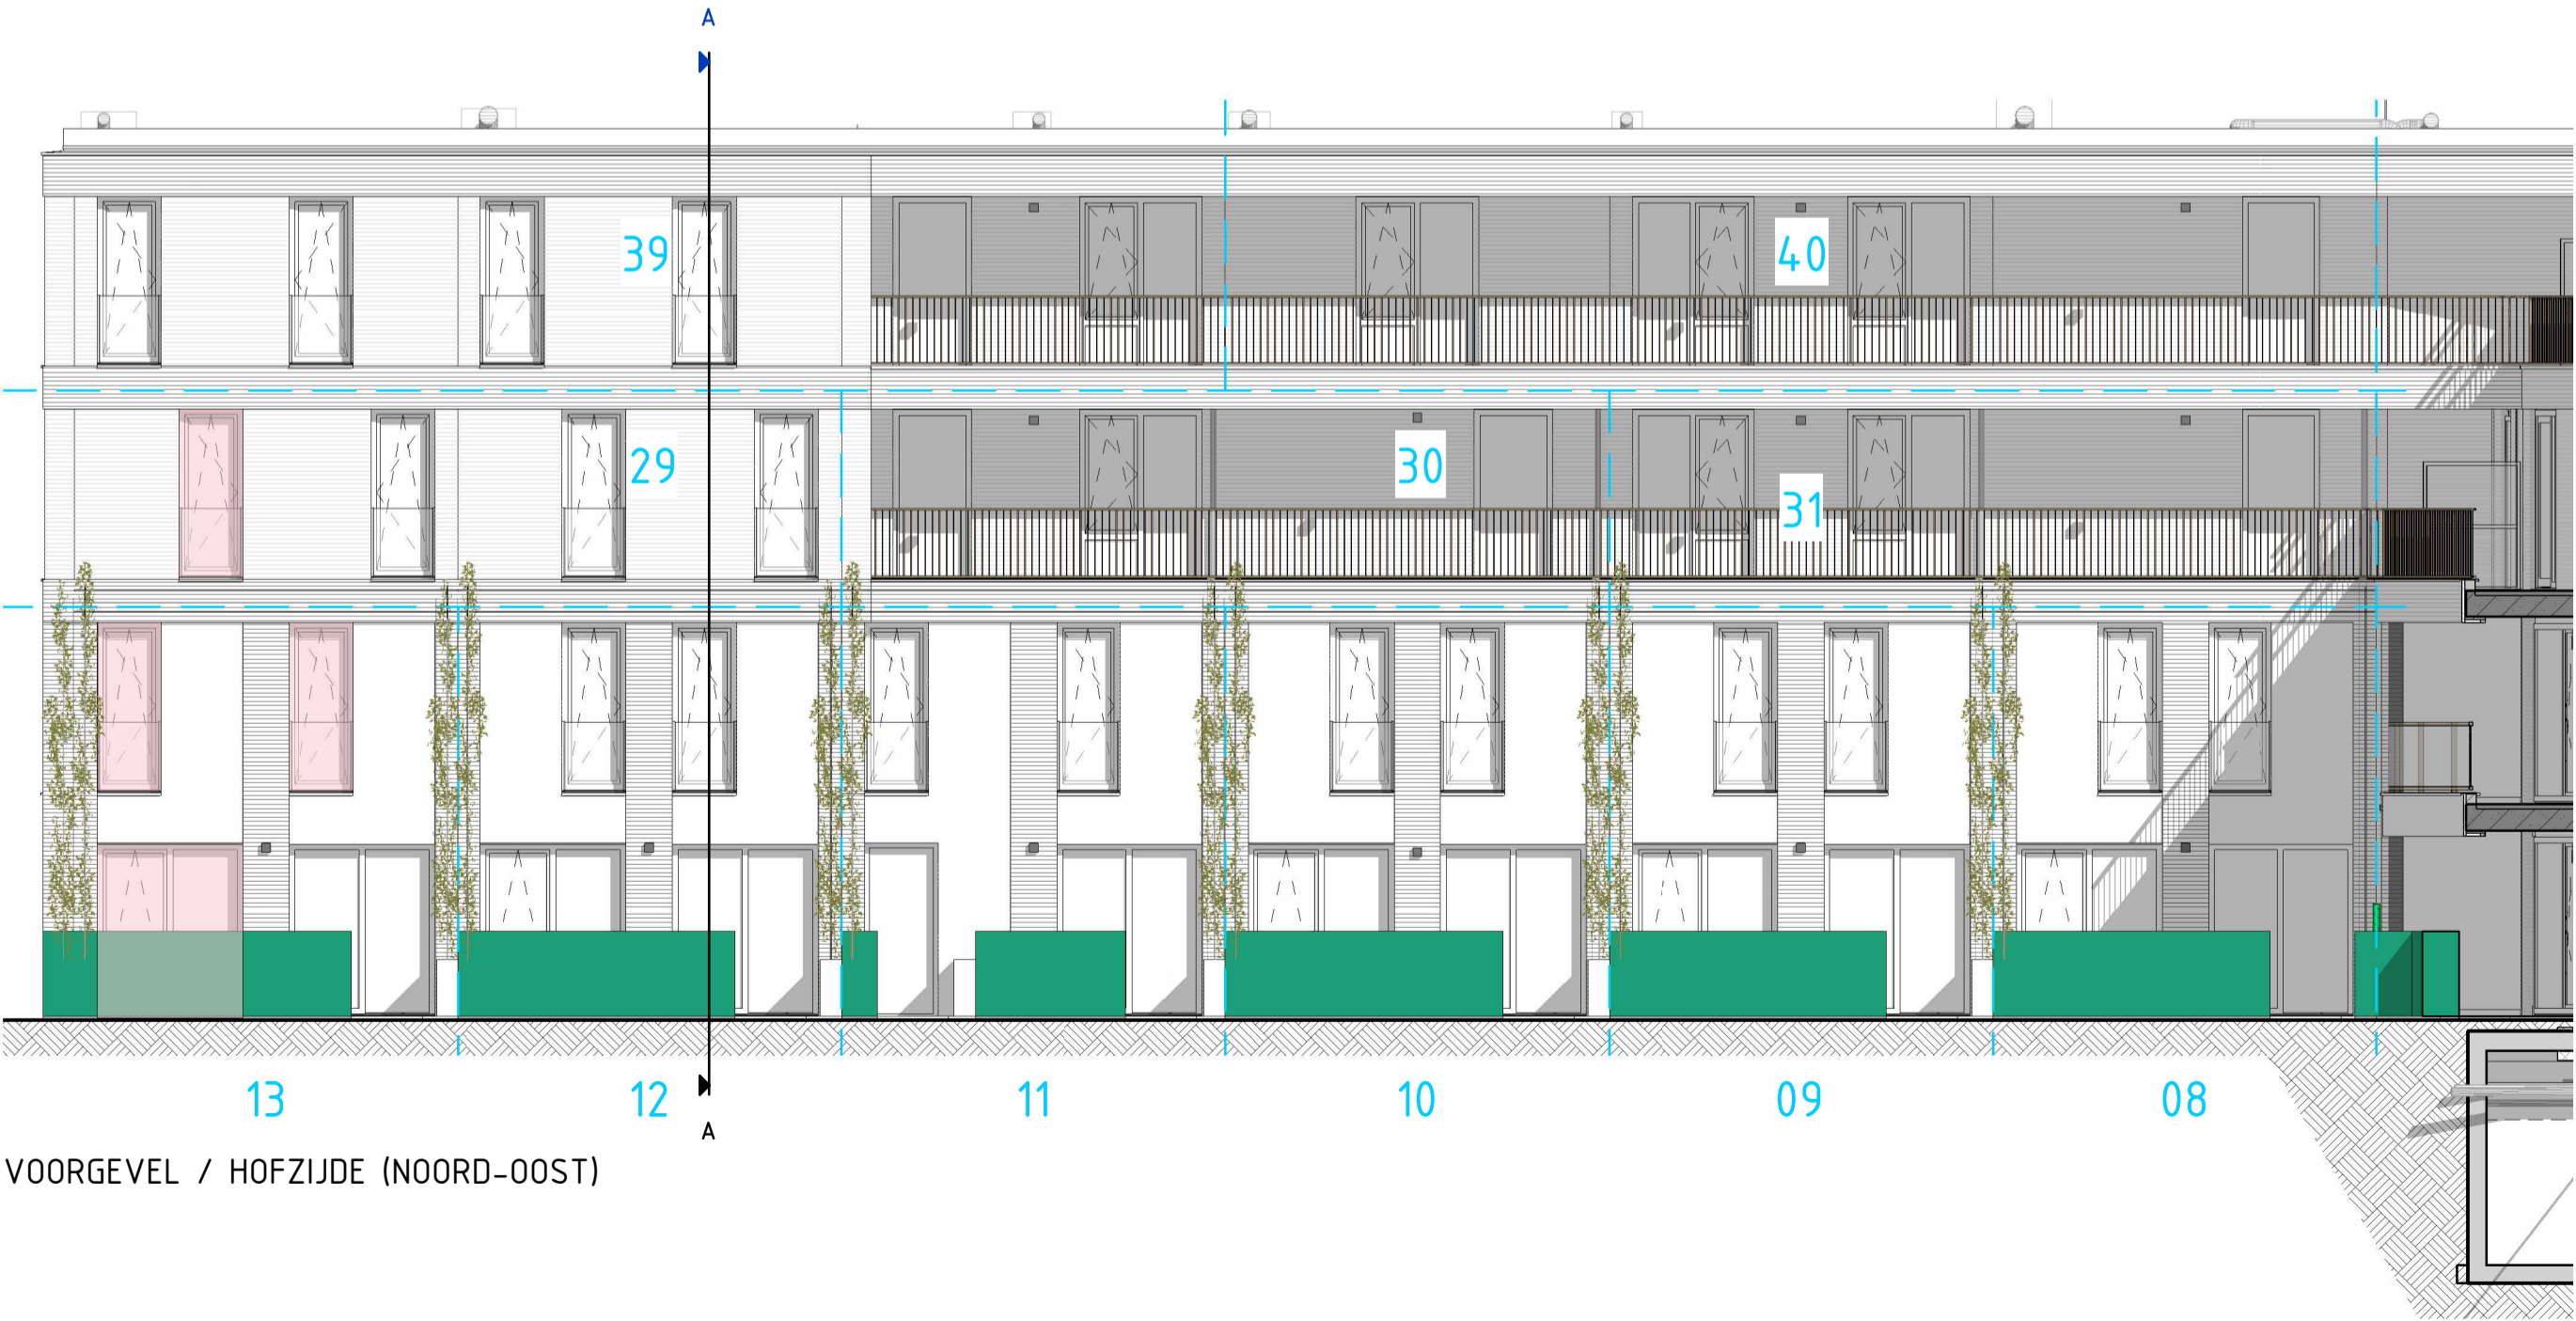

VOERGEVEL / HOFZIJD (NOORD-OOST)

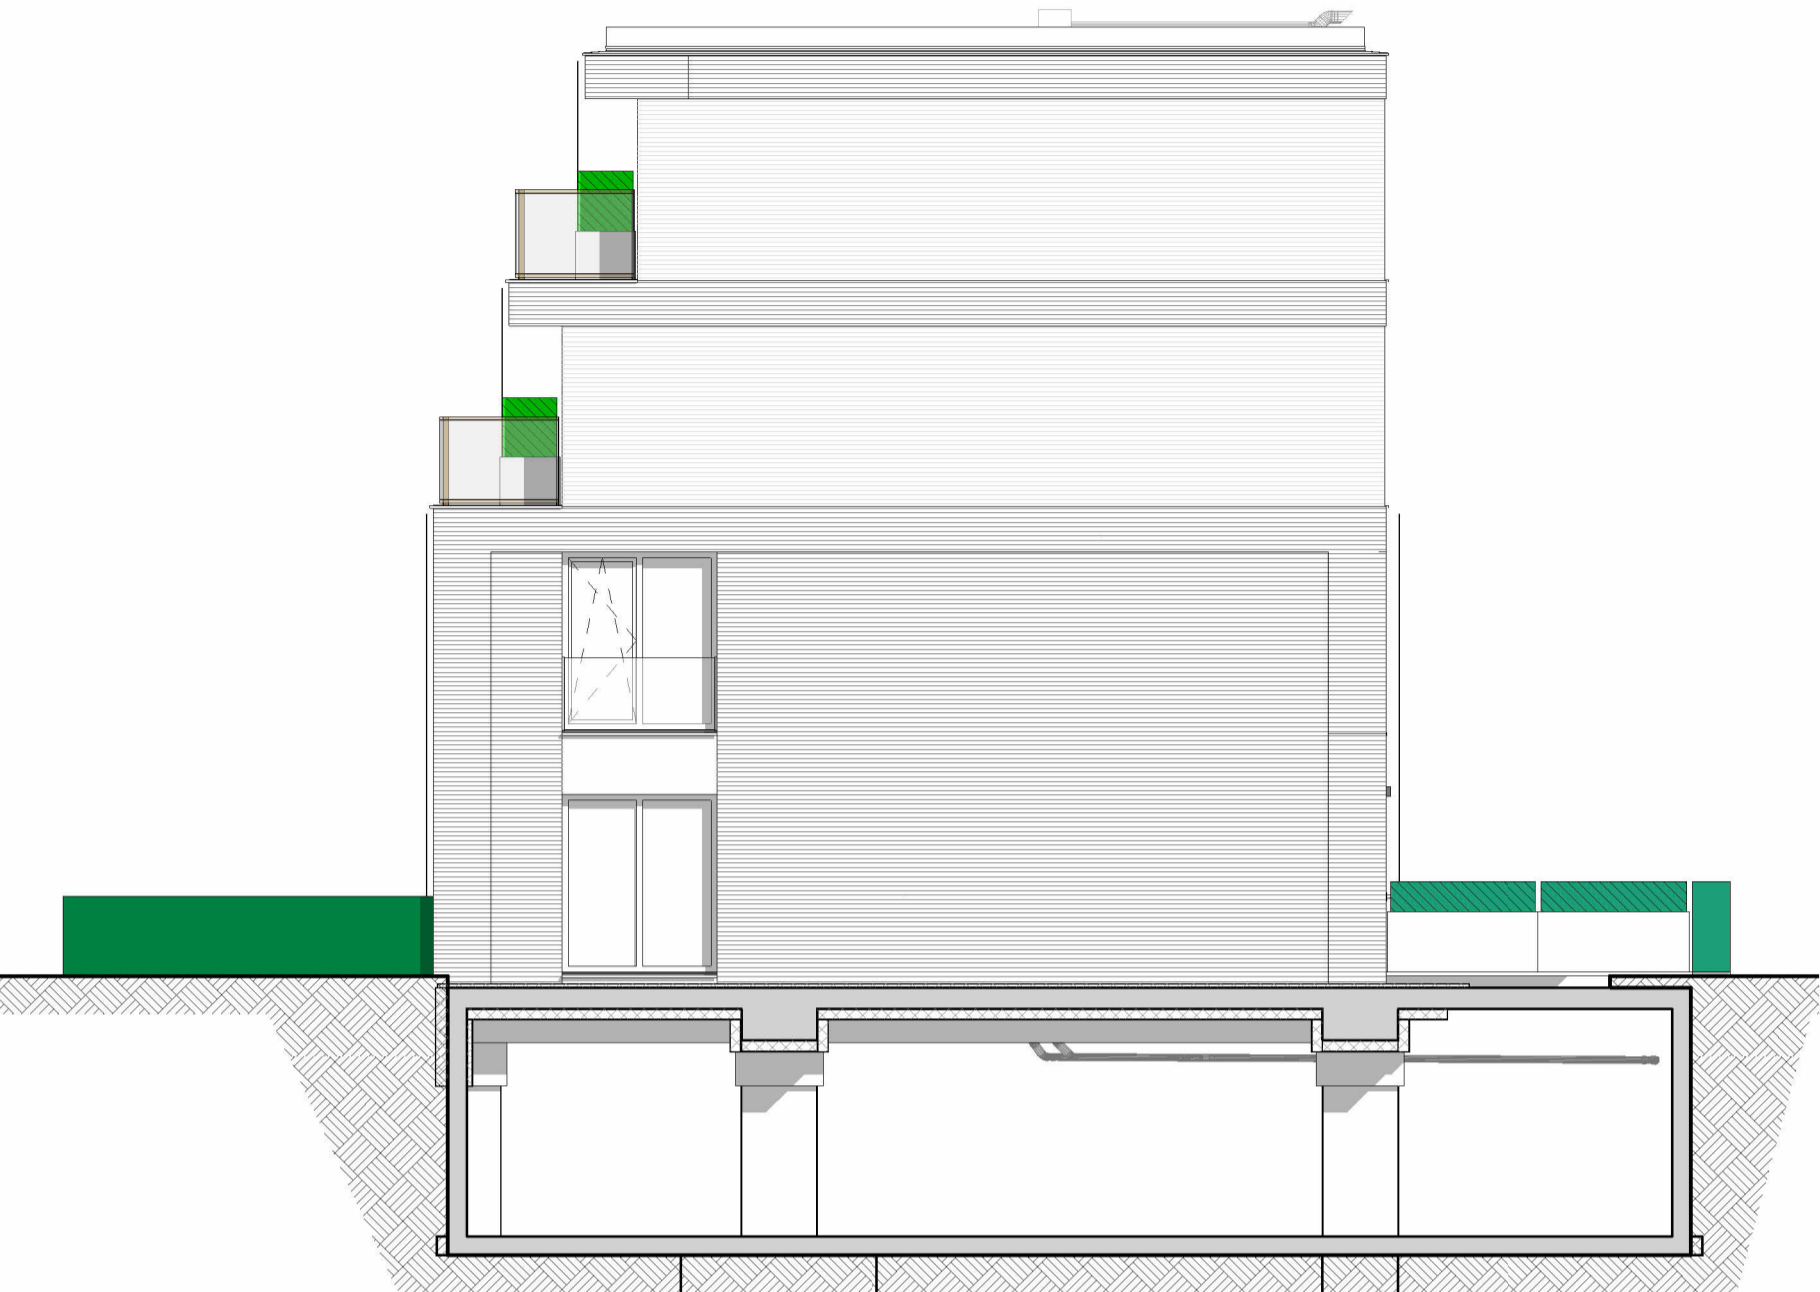

ZIJGEVEL (ZUID-OOST)



DOORSNEDE A-A

LEGENDA GEVELS

ONDERDELEN

- zonwering
- zonwering terugliggend in gevel
- gevelgroen
- haag, wild
- haag, strak

Project naam: Zuidhof

Onderdeel: GEVELS & DOORSNEDE 07B

Opdrachtgever: Waalhoven VOF

Architect: KCAP

Fase: 07 Prijs- en Contractvorming (PC)

Datum: 01-05-2026

Wijziging:

Werknummer: 24004

Tekeningnummer: 07B-PC-L(--)-002

Status: DEFINITIEF

Schaal: 1:300

Getekend: BURO BIM

REINBOUW

DE WAALHOVEN

www.reinbouw.nl