


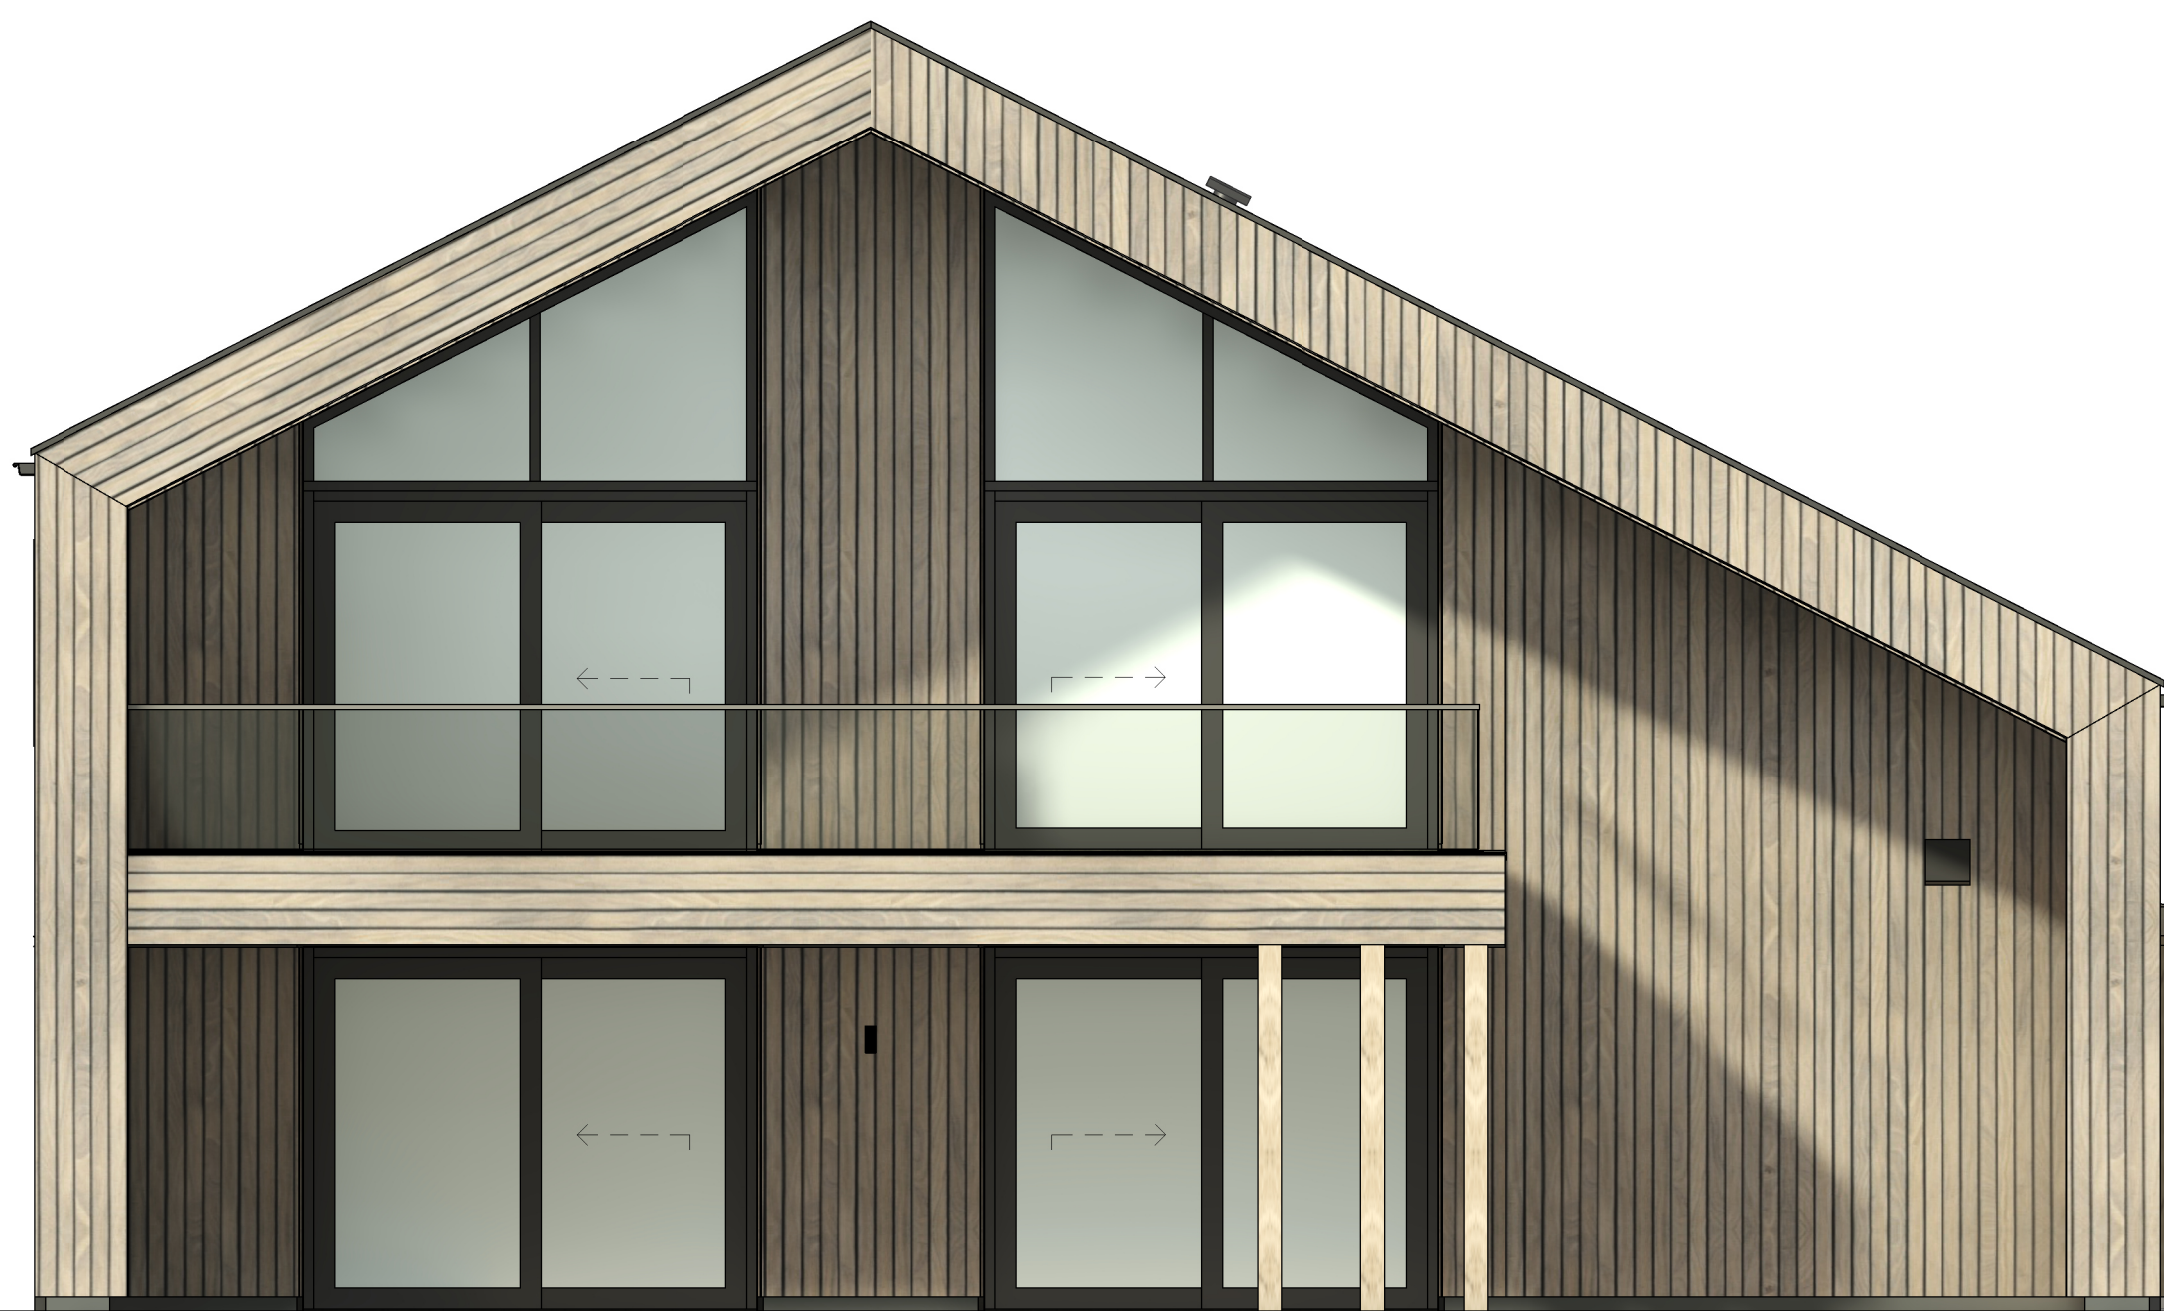

Voorgevel




Rechter zijgevel




Achtergevel




Linker zijgevel

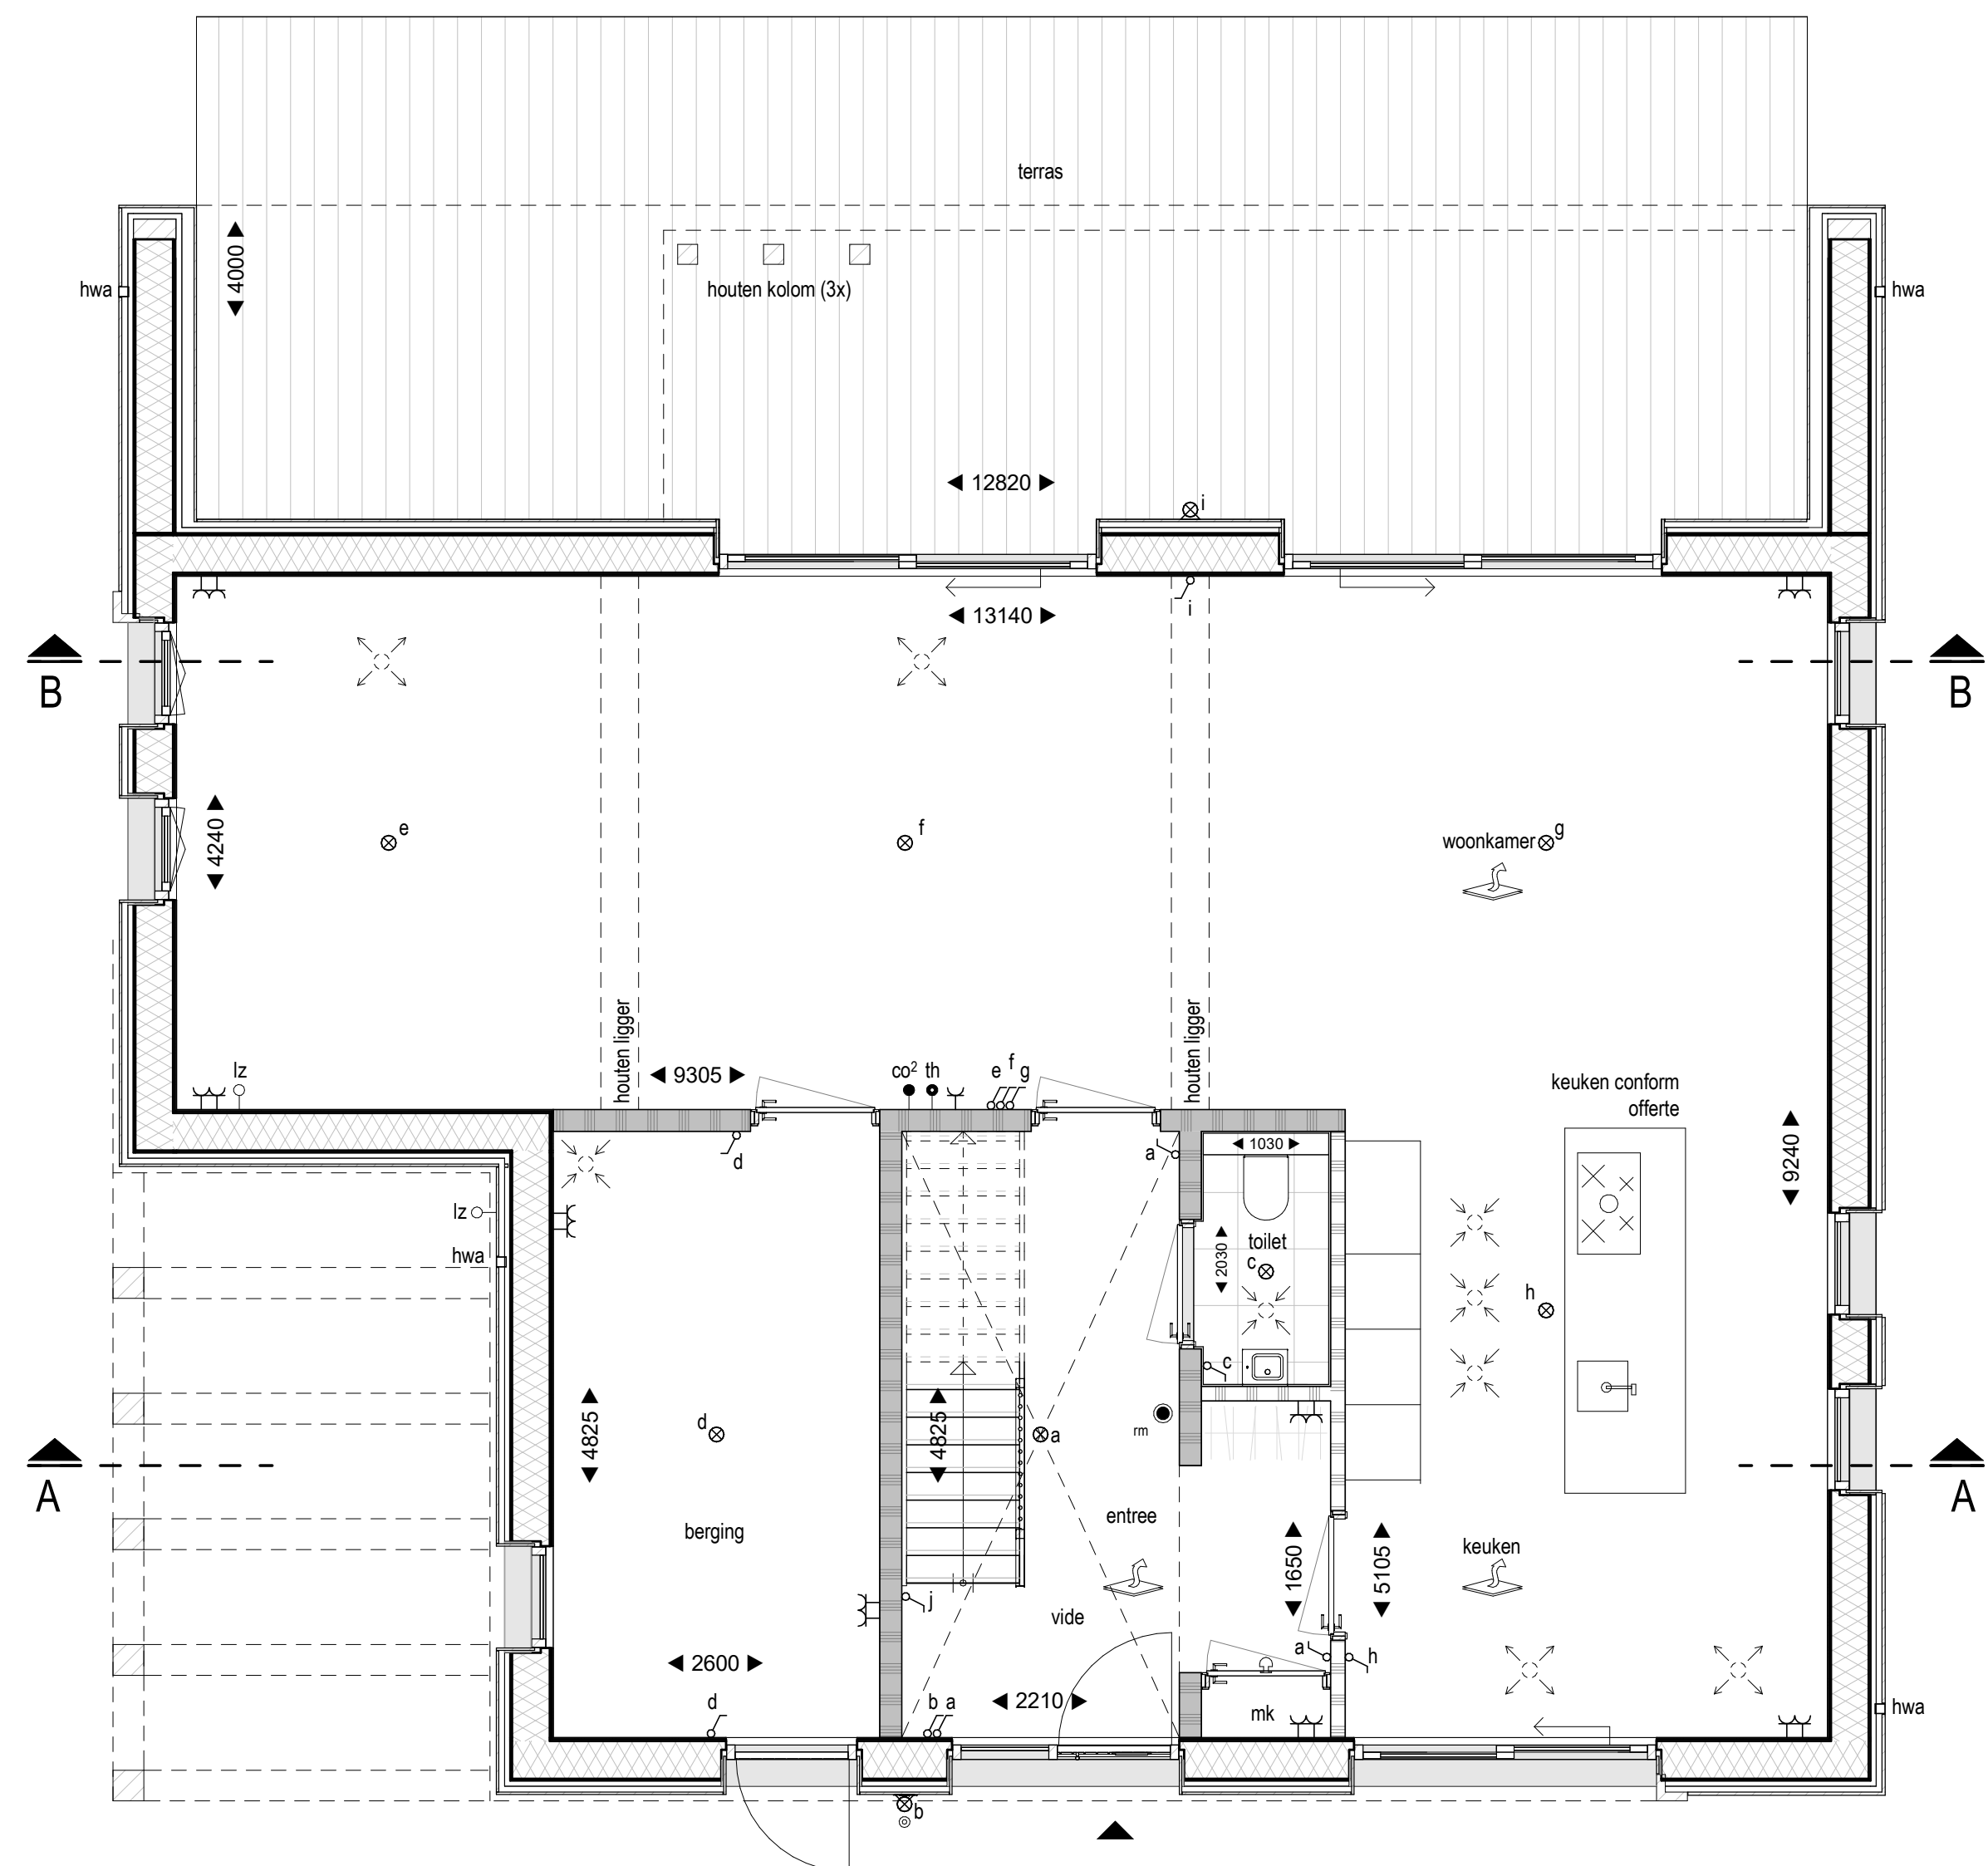


Begane grond

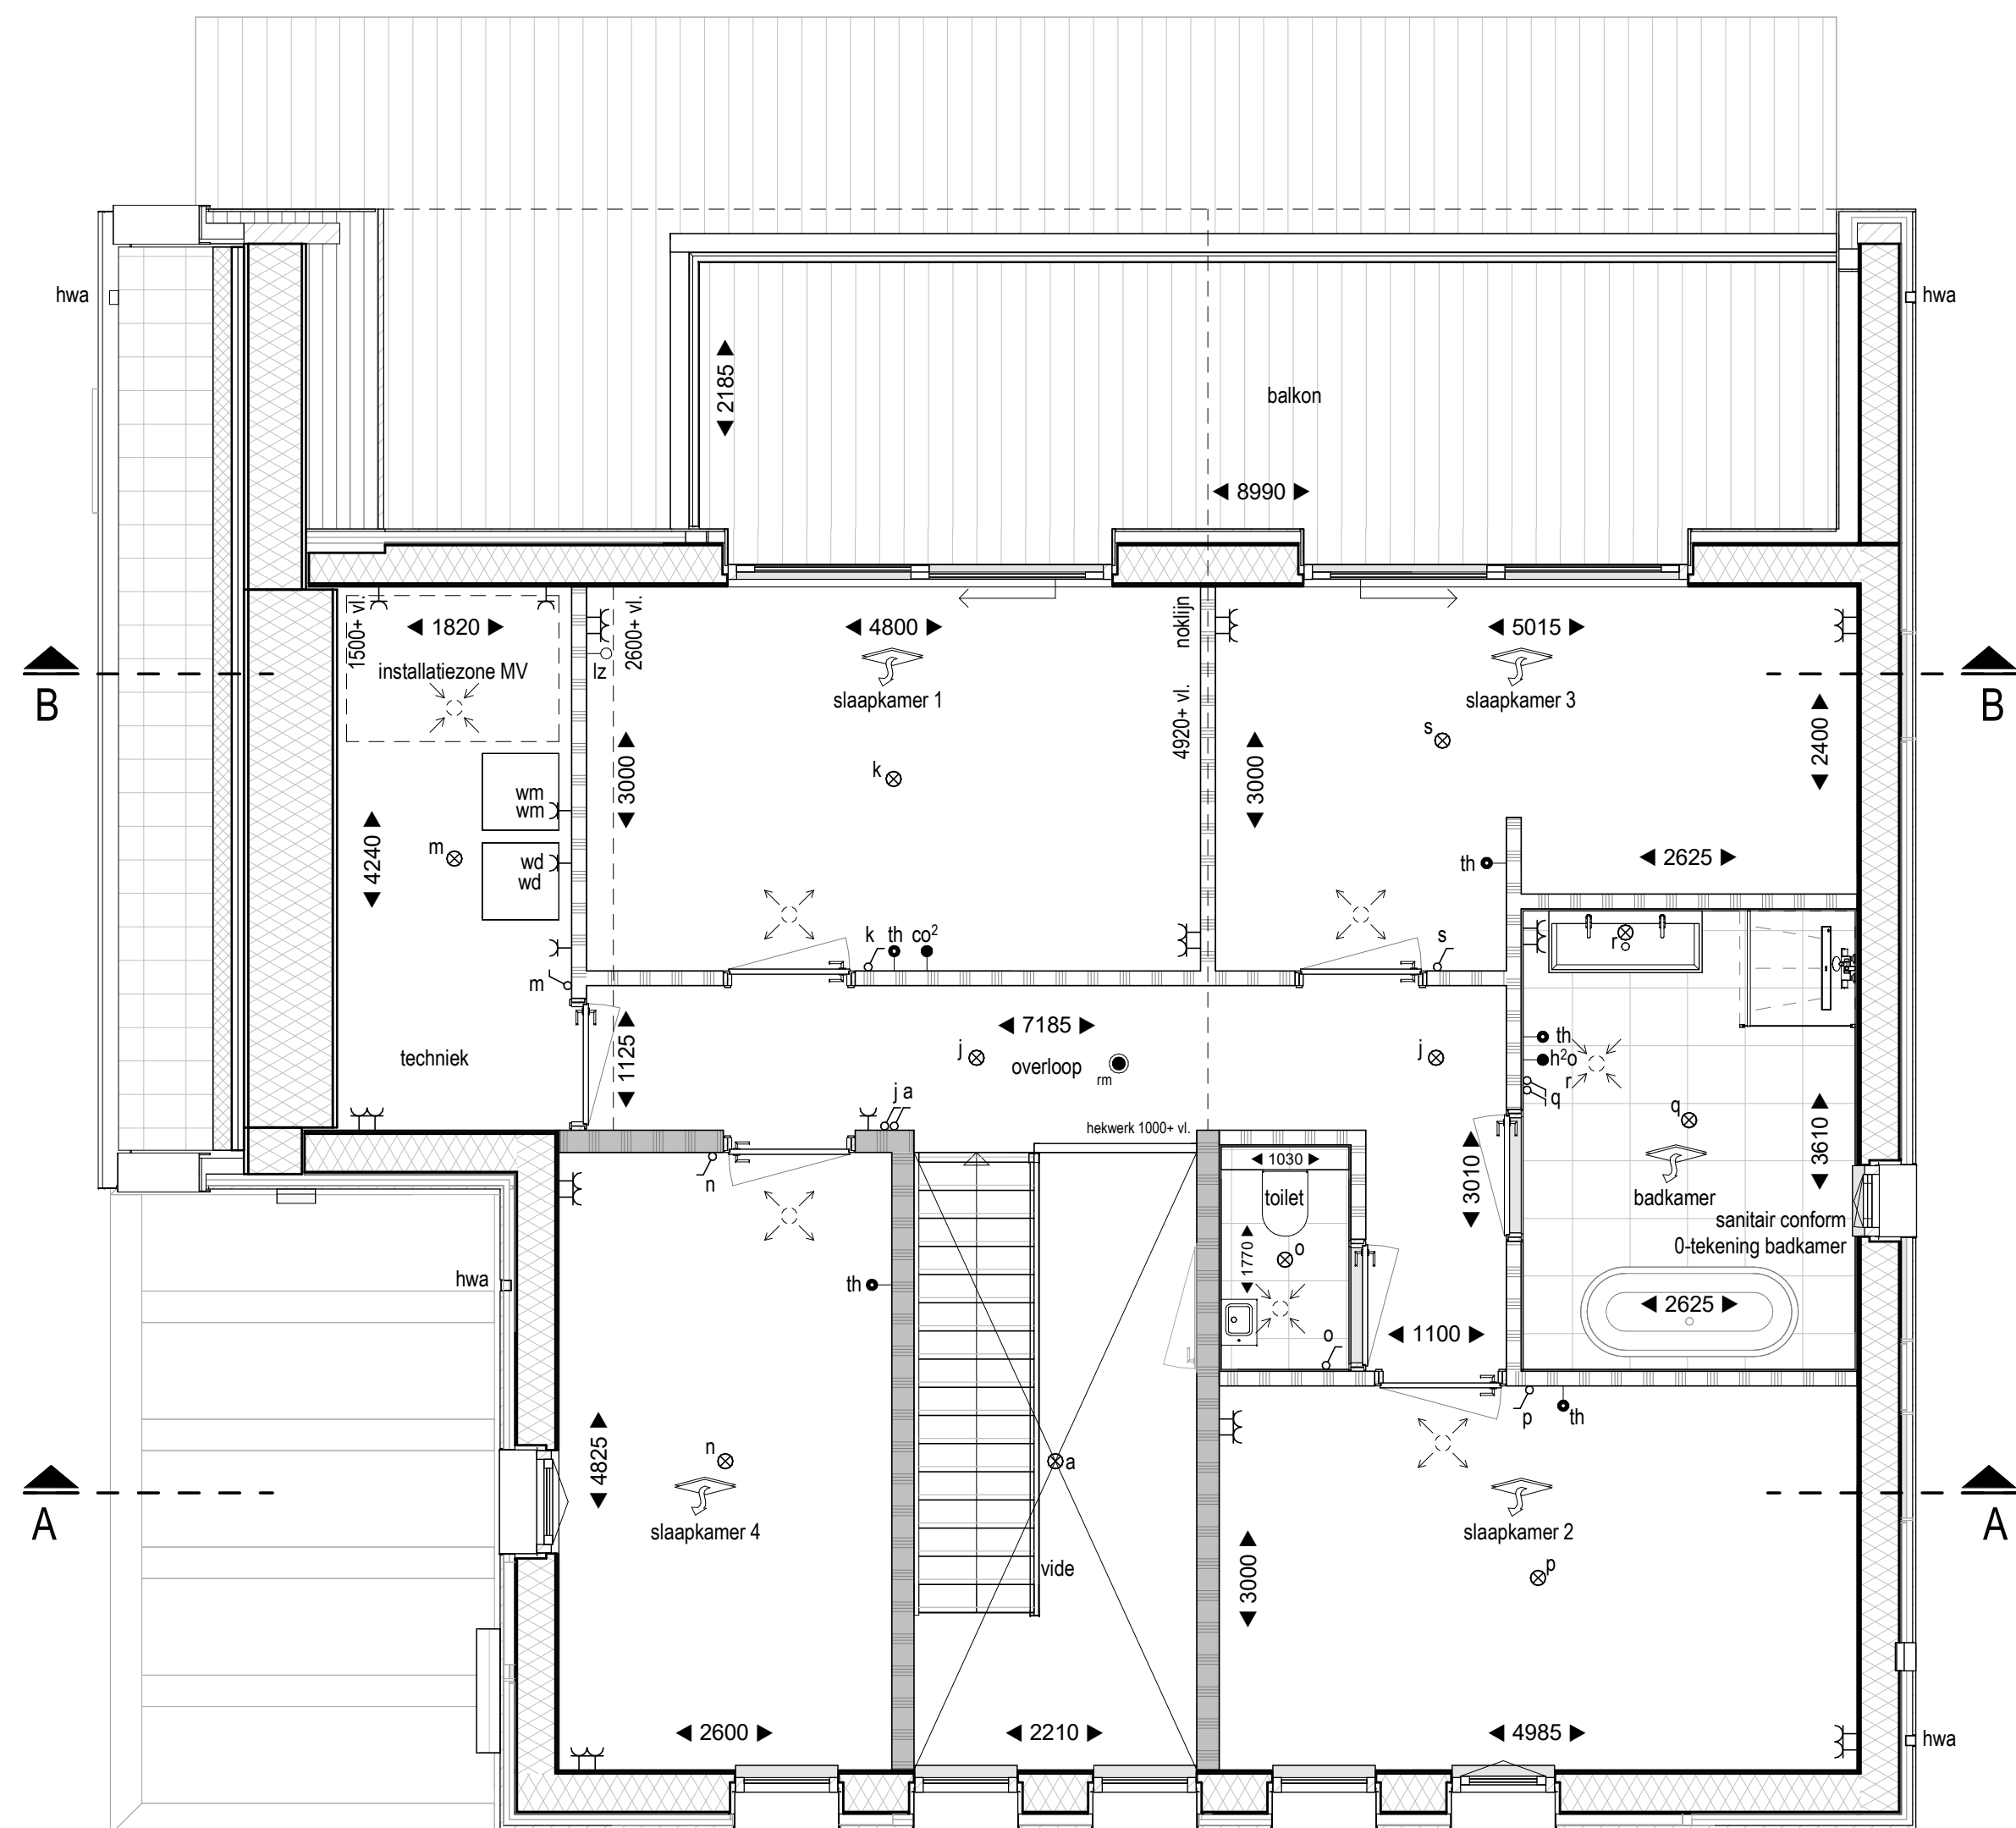


1e Verdieping

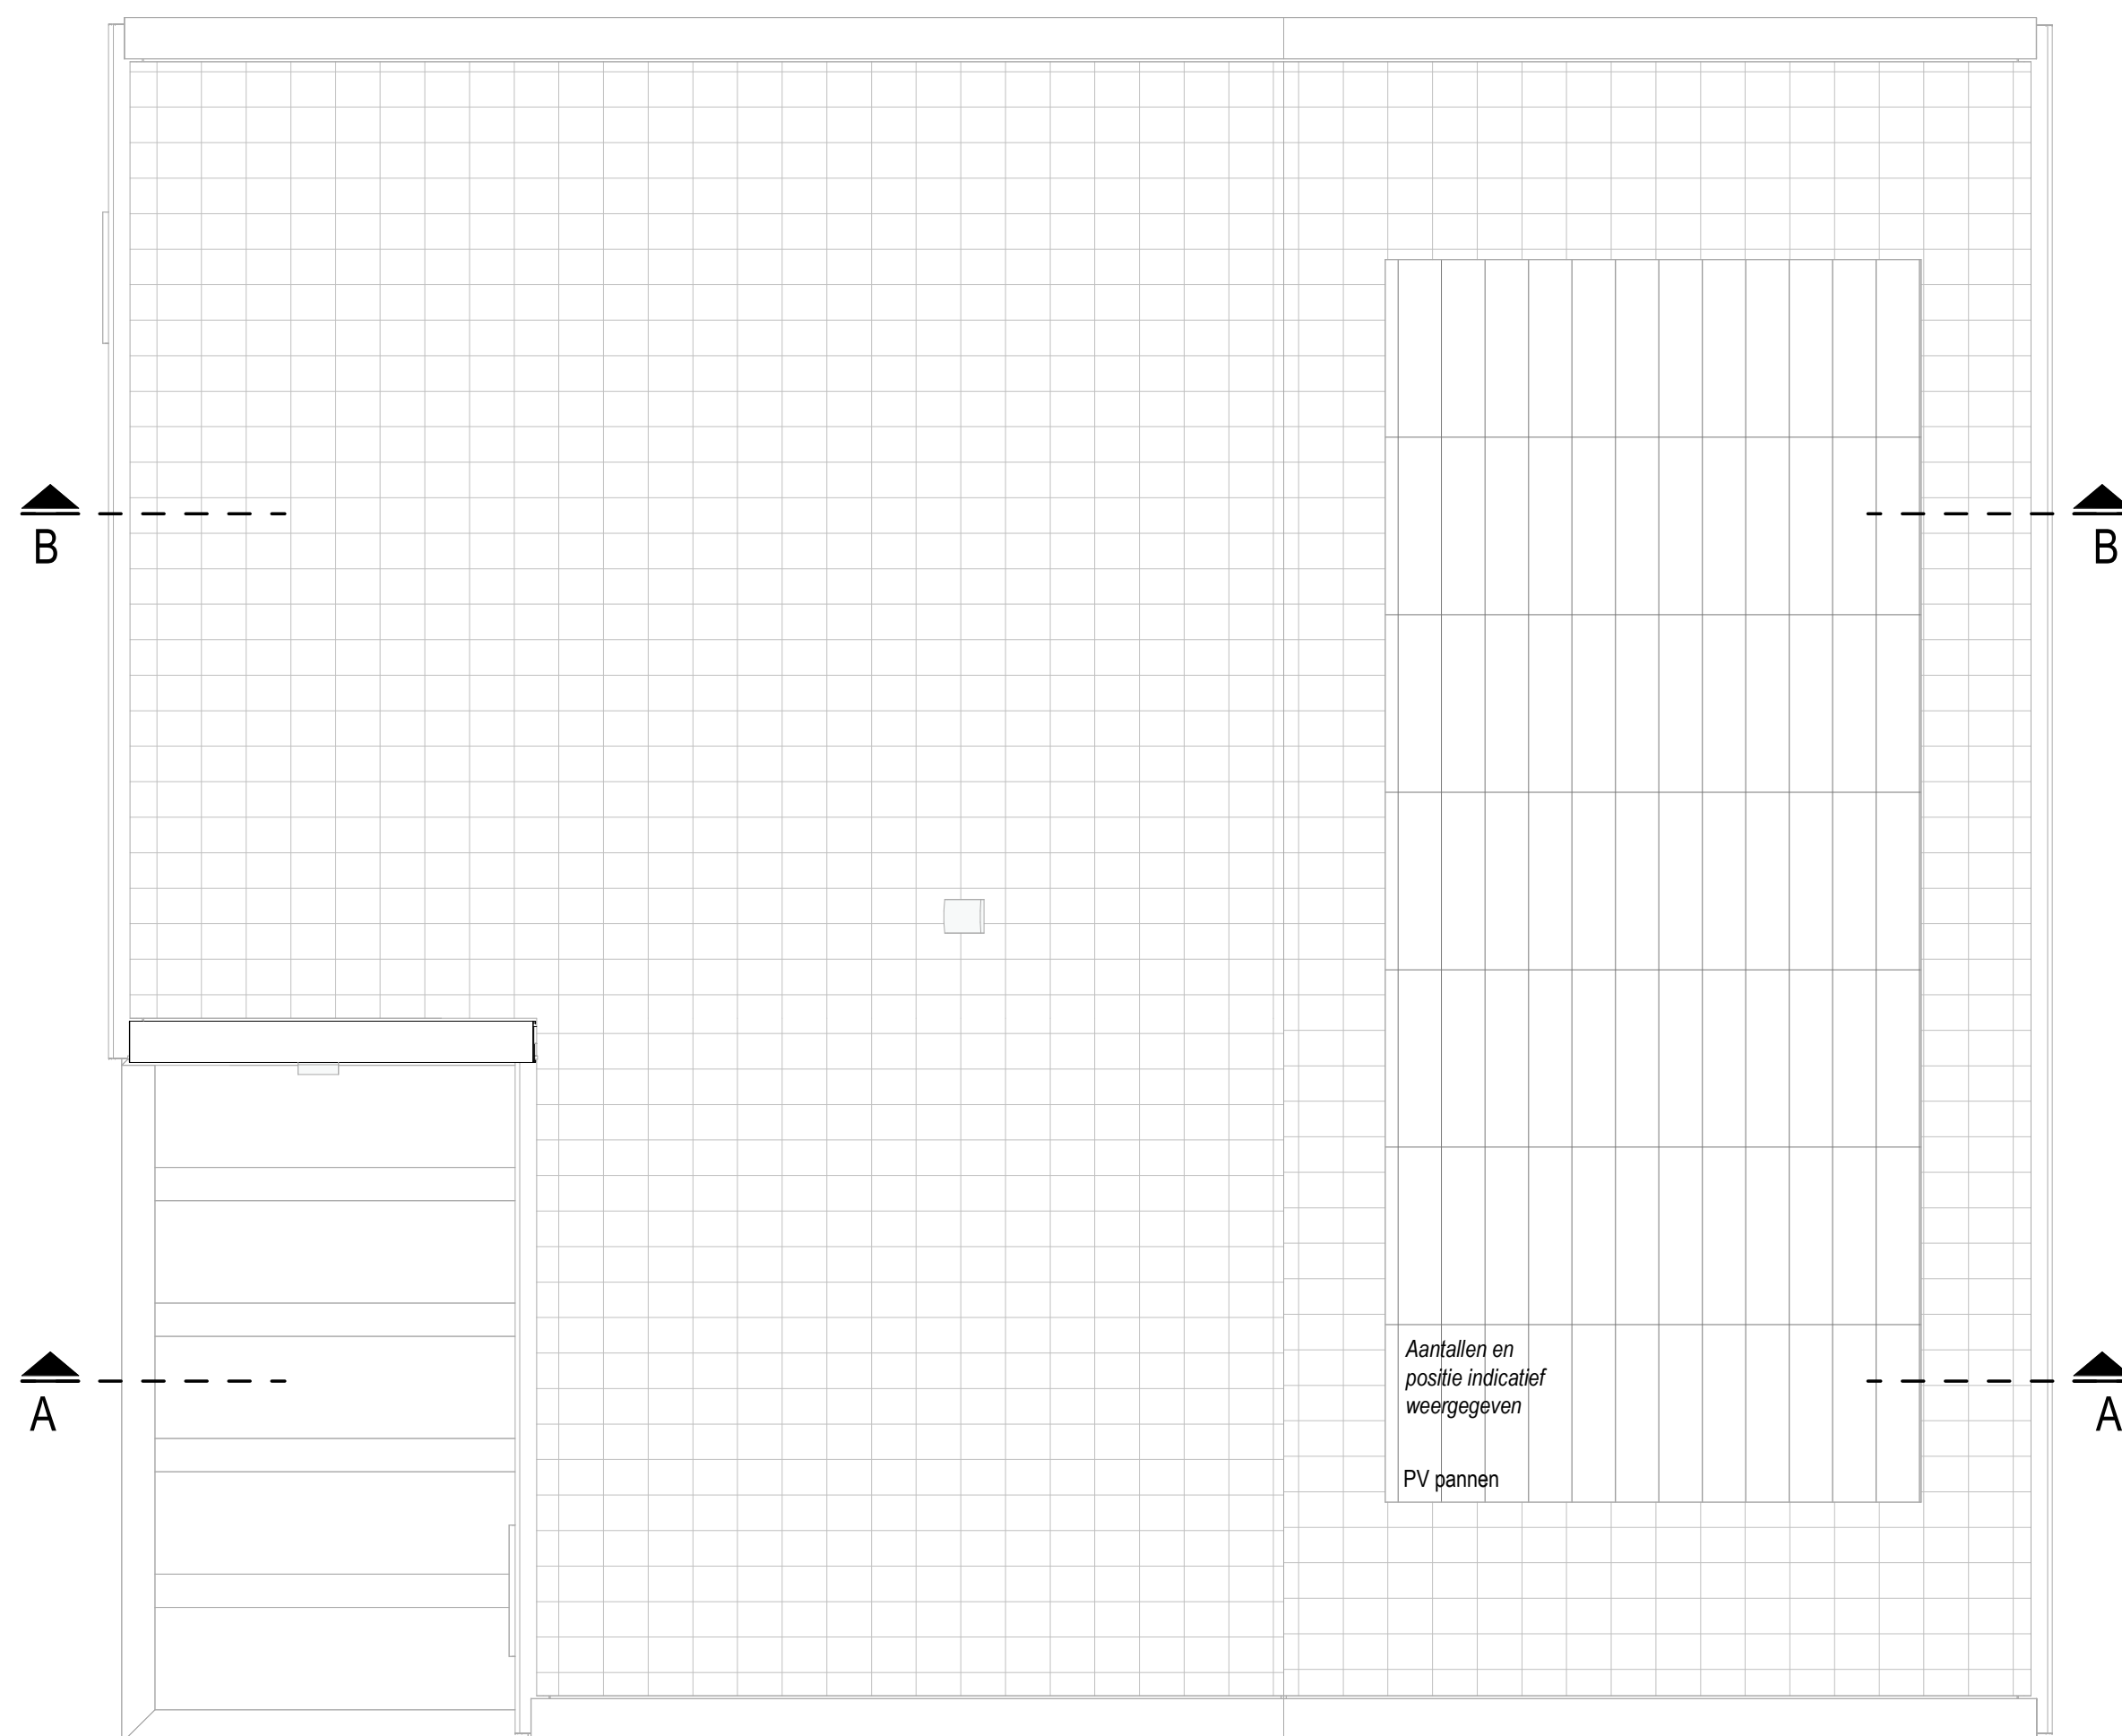

2e Verdieping

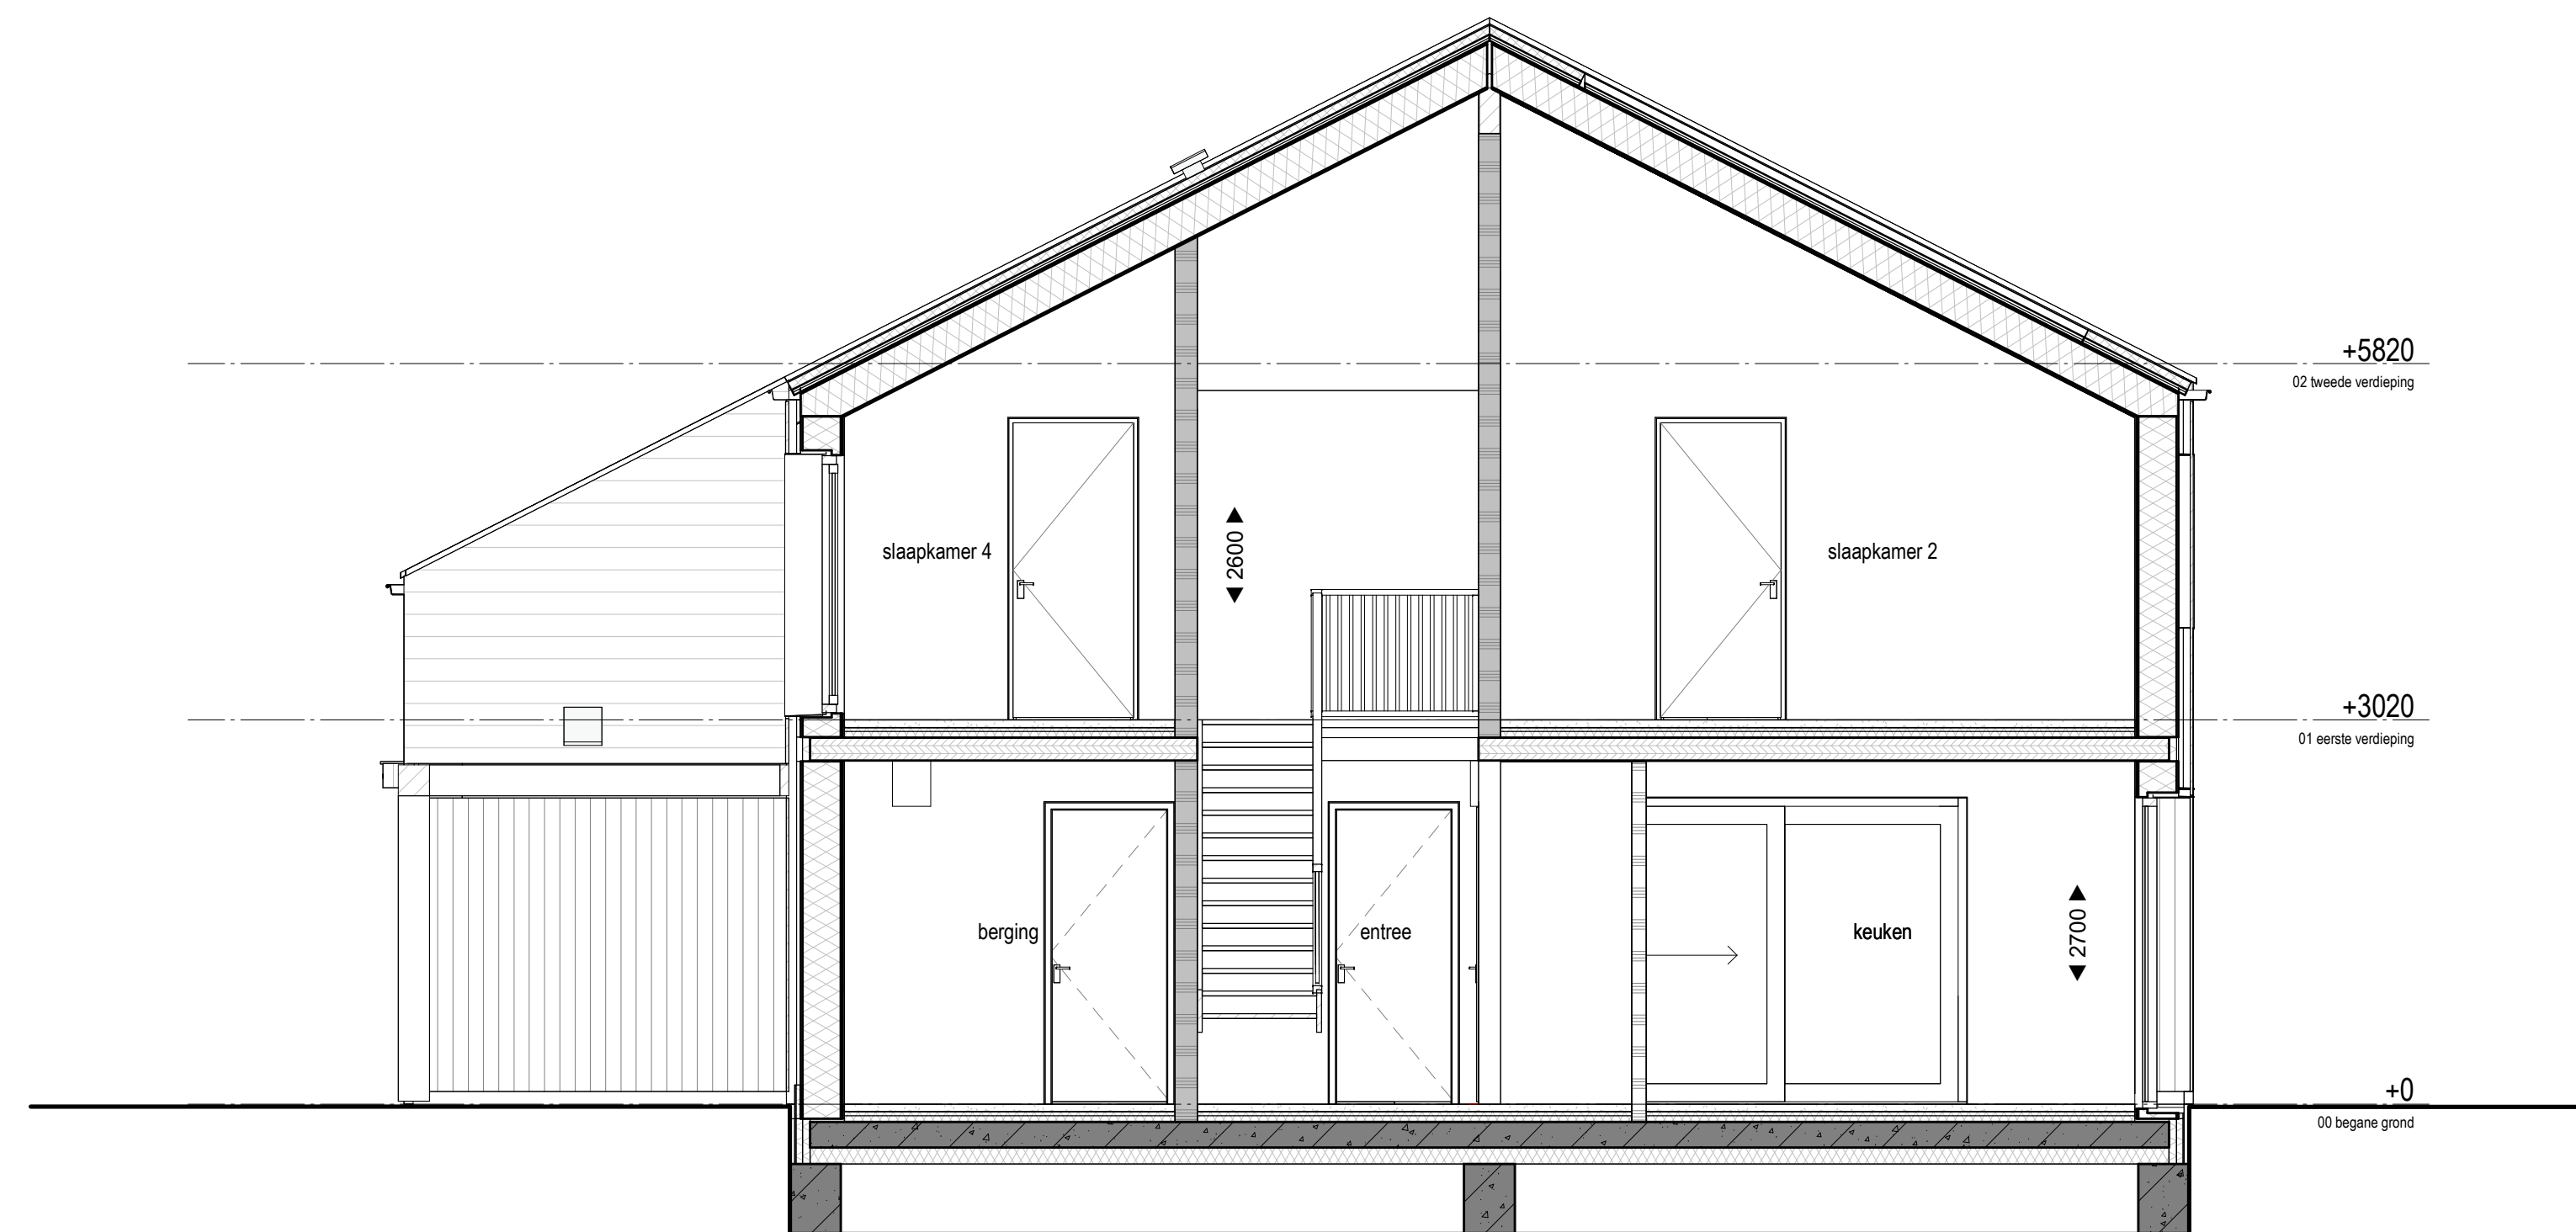

Doorsnede A

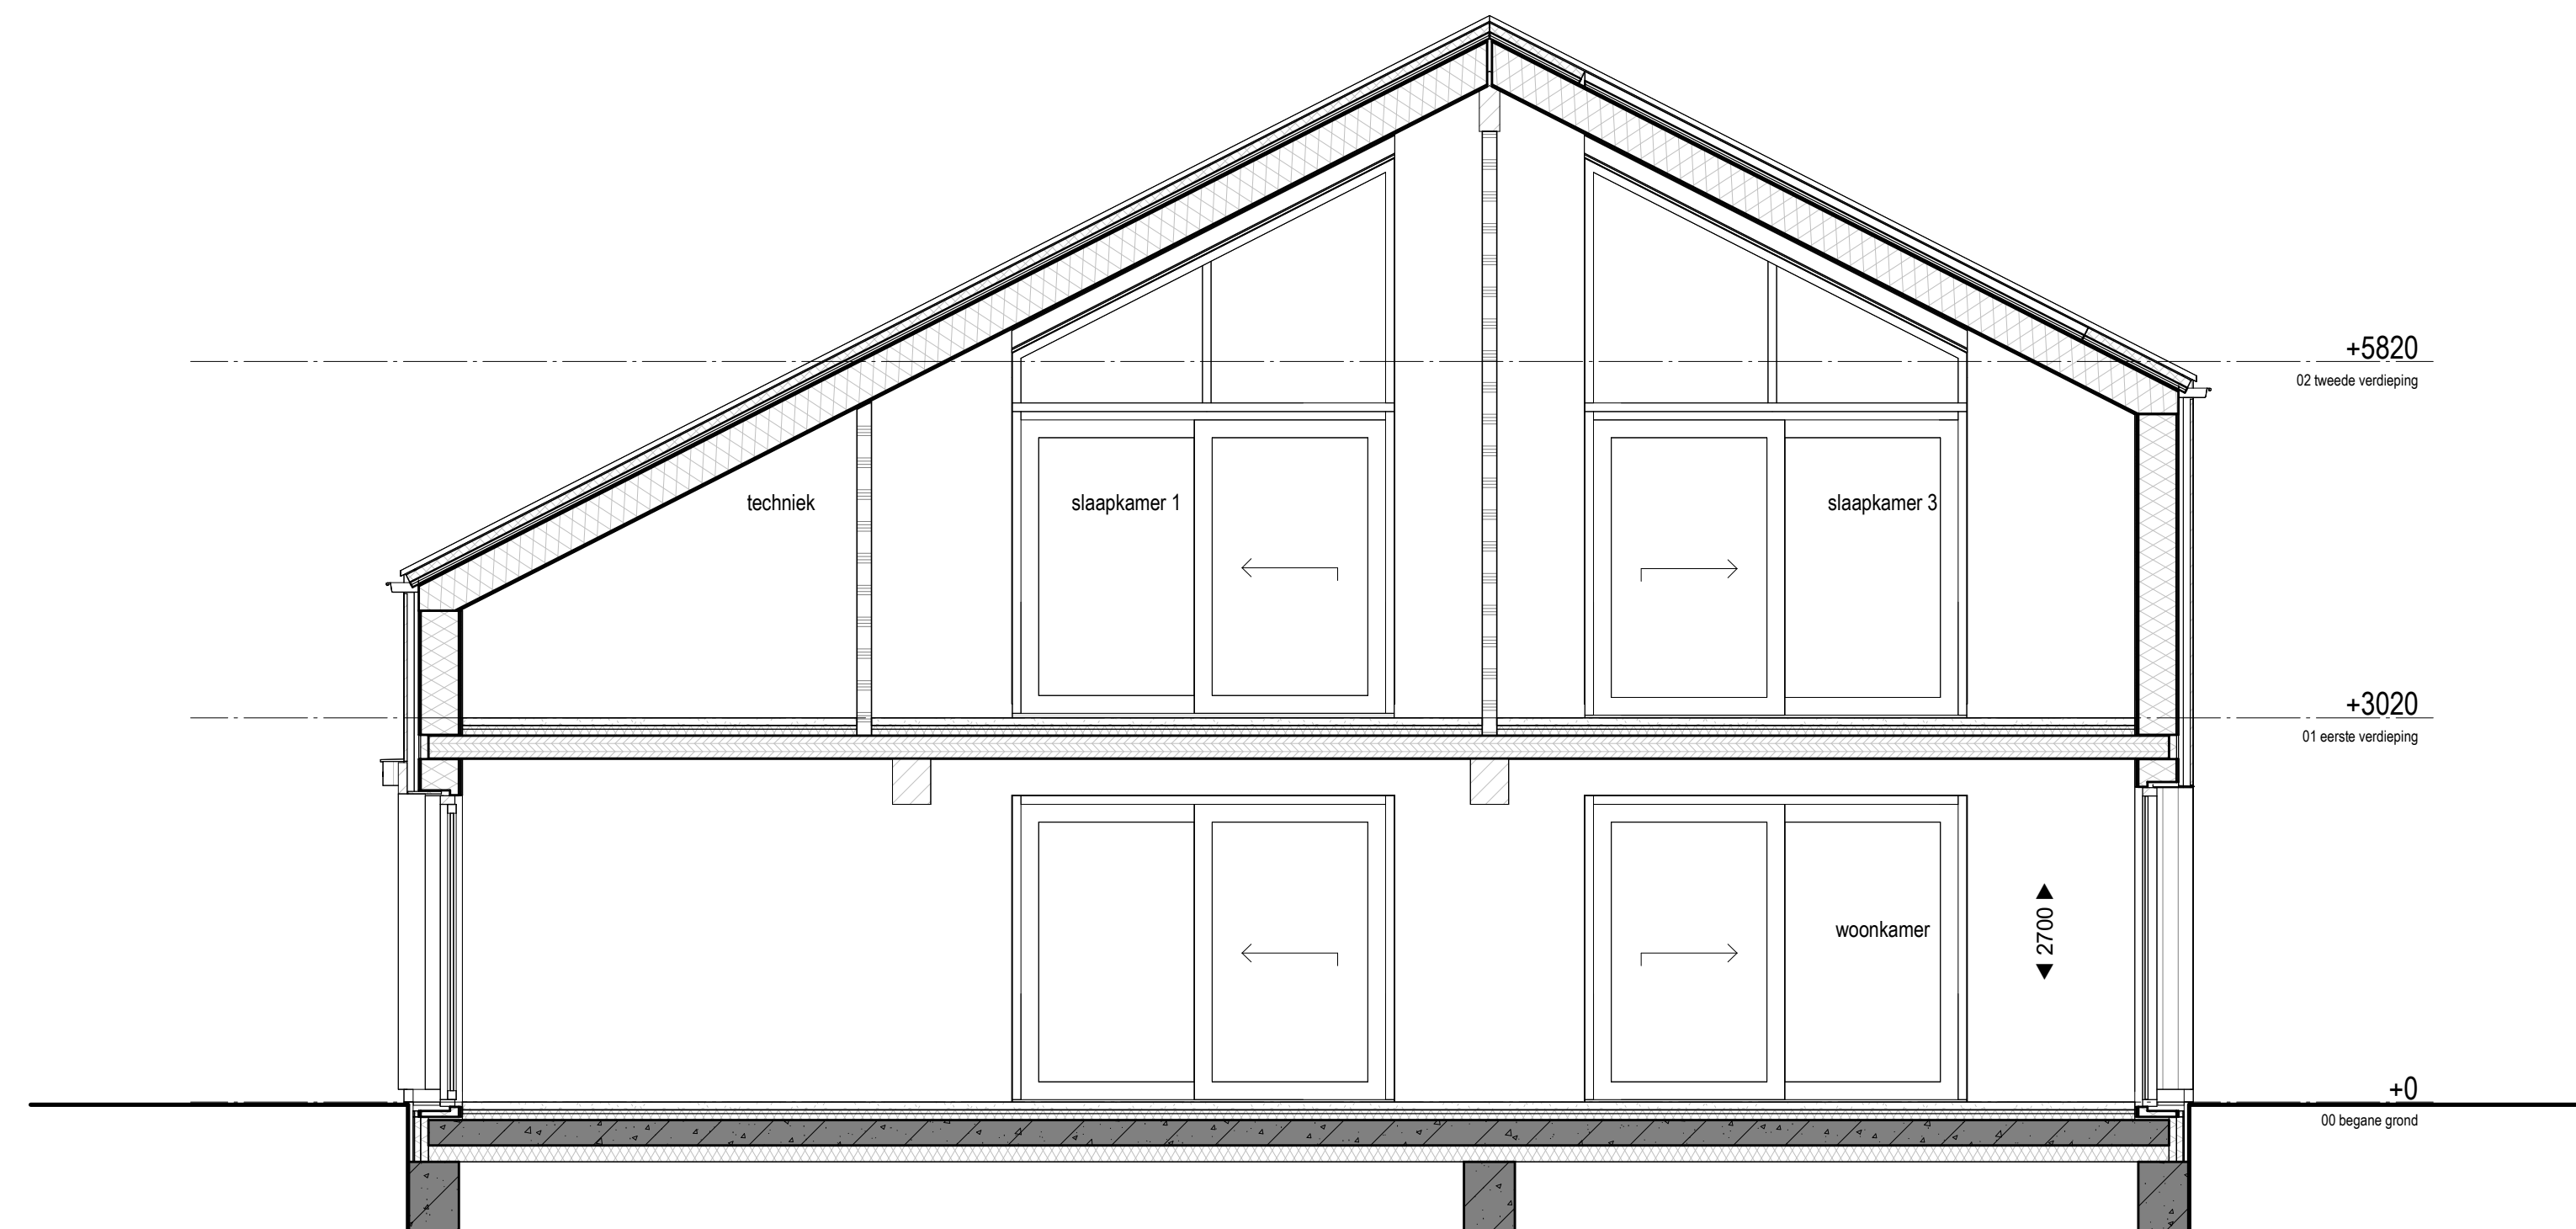

Doorsnede B

Renvooi

- enkeelpolige schakelaar
- dubbele schakelaar
- wandcontactdoos met enkele wandschakelaar
- enkele wandcontactdoos met randste
- dubbele wandcontactdoos met randste
- aanlooptrapwasmachine
- aanlooptrap wasschijf
- plafond lichtpunt
- wand lichtpunt
- badkamer
- schel
- rookmelder (wendplafond)
- mechanische ventilatie
- stapdeur
- lze
- thermostaat voor regeling vloerverwarming
- co²-sensor
- WKO
- infrarood vloerverwarming
- design radiator (radiator)
- ingang
- veiligheidsbeglazing
- ventilatie toe- en afvoer
- houten gevelbekleding Romby stor
- houten gevelbekleding Blind style
- houten gevelbekleding, blind style
- houten gevelbekleding met gestaat
- lichte schuifdeurwand, houten gevelbekleding
- draagende binnenwand, houten gevelbekleding
- overtrek (radiator)
- Massieve CLT vloer
- opstelplaats wasmachine / wasdroger
- zone voor de installatie van MV en eventueel omvormer PV panelen
- Nedkast aan de gevel, huisnum 3x, materiaalste als gevelbekleding
- Nedkast aan de gevel, glazen huisnum 3x, materiaalste als gevelbekleding
- Nedkast in de spouw, vloer, verlaagd, verschild met RAL 7016 of RAL 8005
- kleine wijzigingen voortbouwen
- aan de constructie kunnen geen rechten worden ontleend
- maatvoering betreft circa-maten en is aangegeven in centimeters
- maatvoering is schuifdeuren is tot de 100 cm. bij
- elektrische aansluitpunten, leidingen, ventilatie punten, opstanden en rookmelders zijn indicatief aangegeven
- het is mogelijk dat niet alle symbolen van toepassing zijn op uw woningtype
- voor het terrasvoorzicht en handhaving zie teken B9001 t/m B9004

