





Voorgevel




Achtergevel

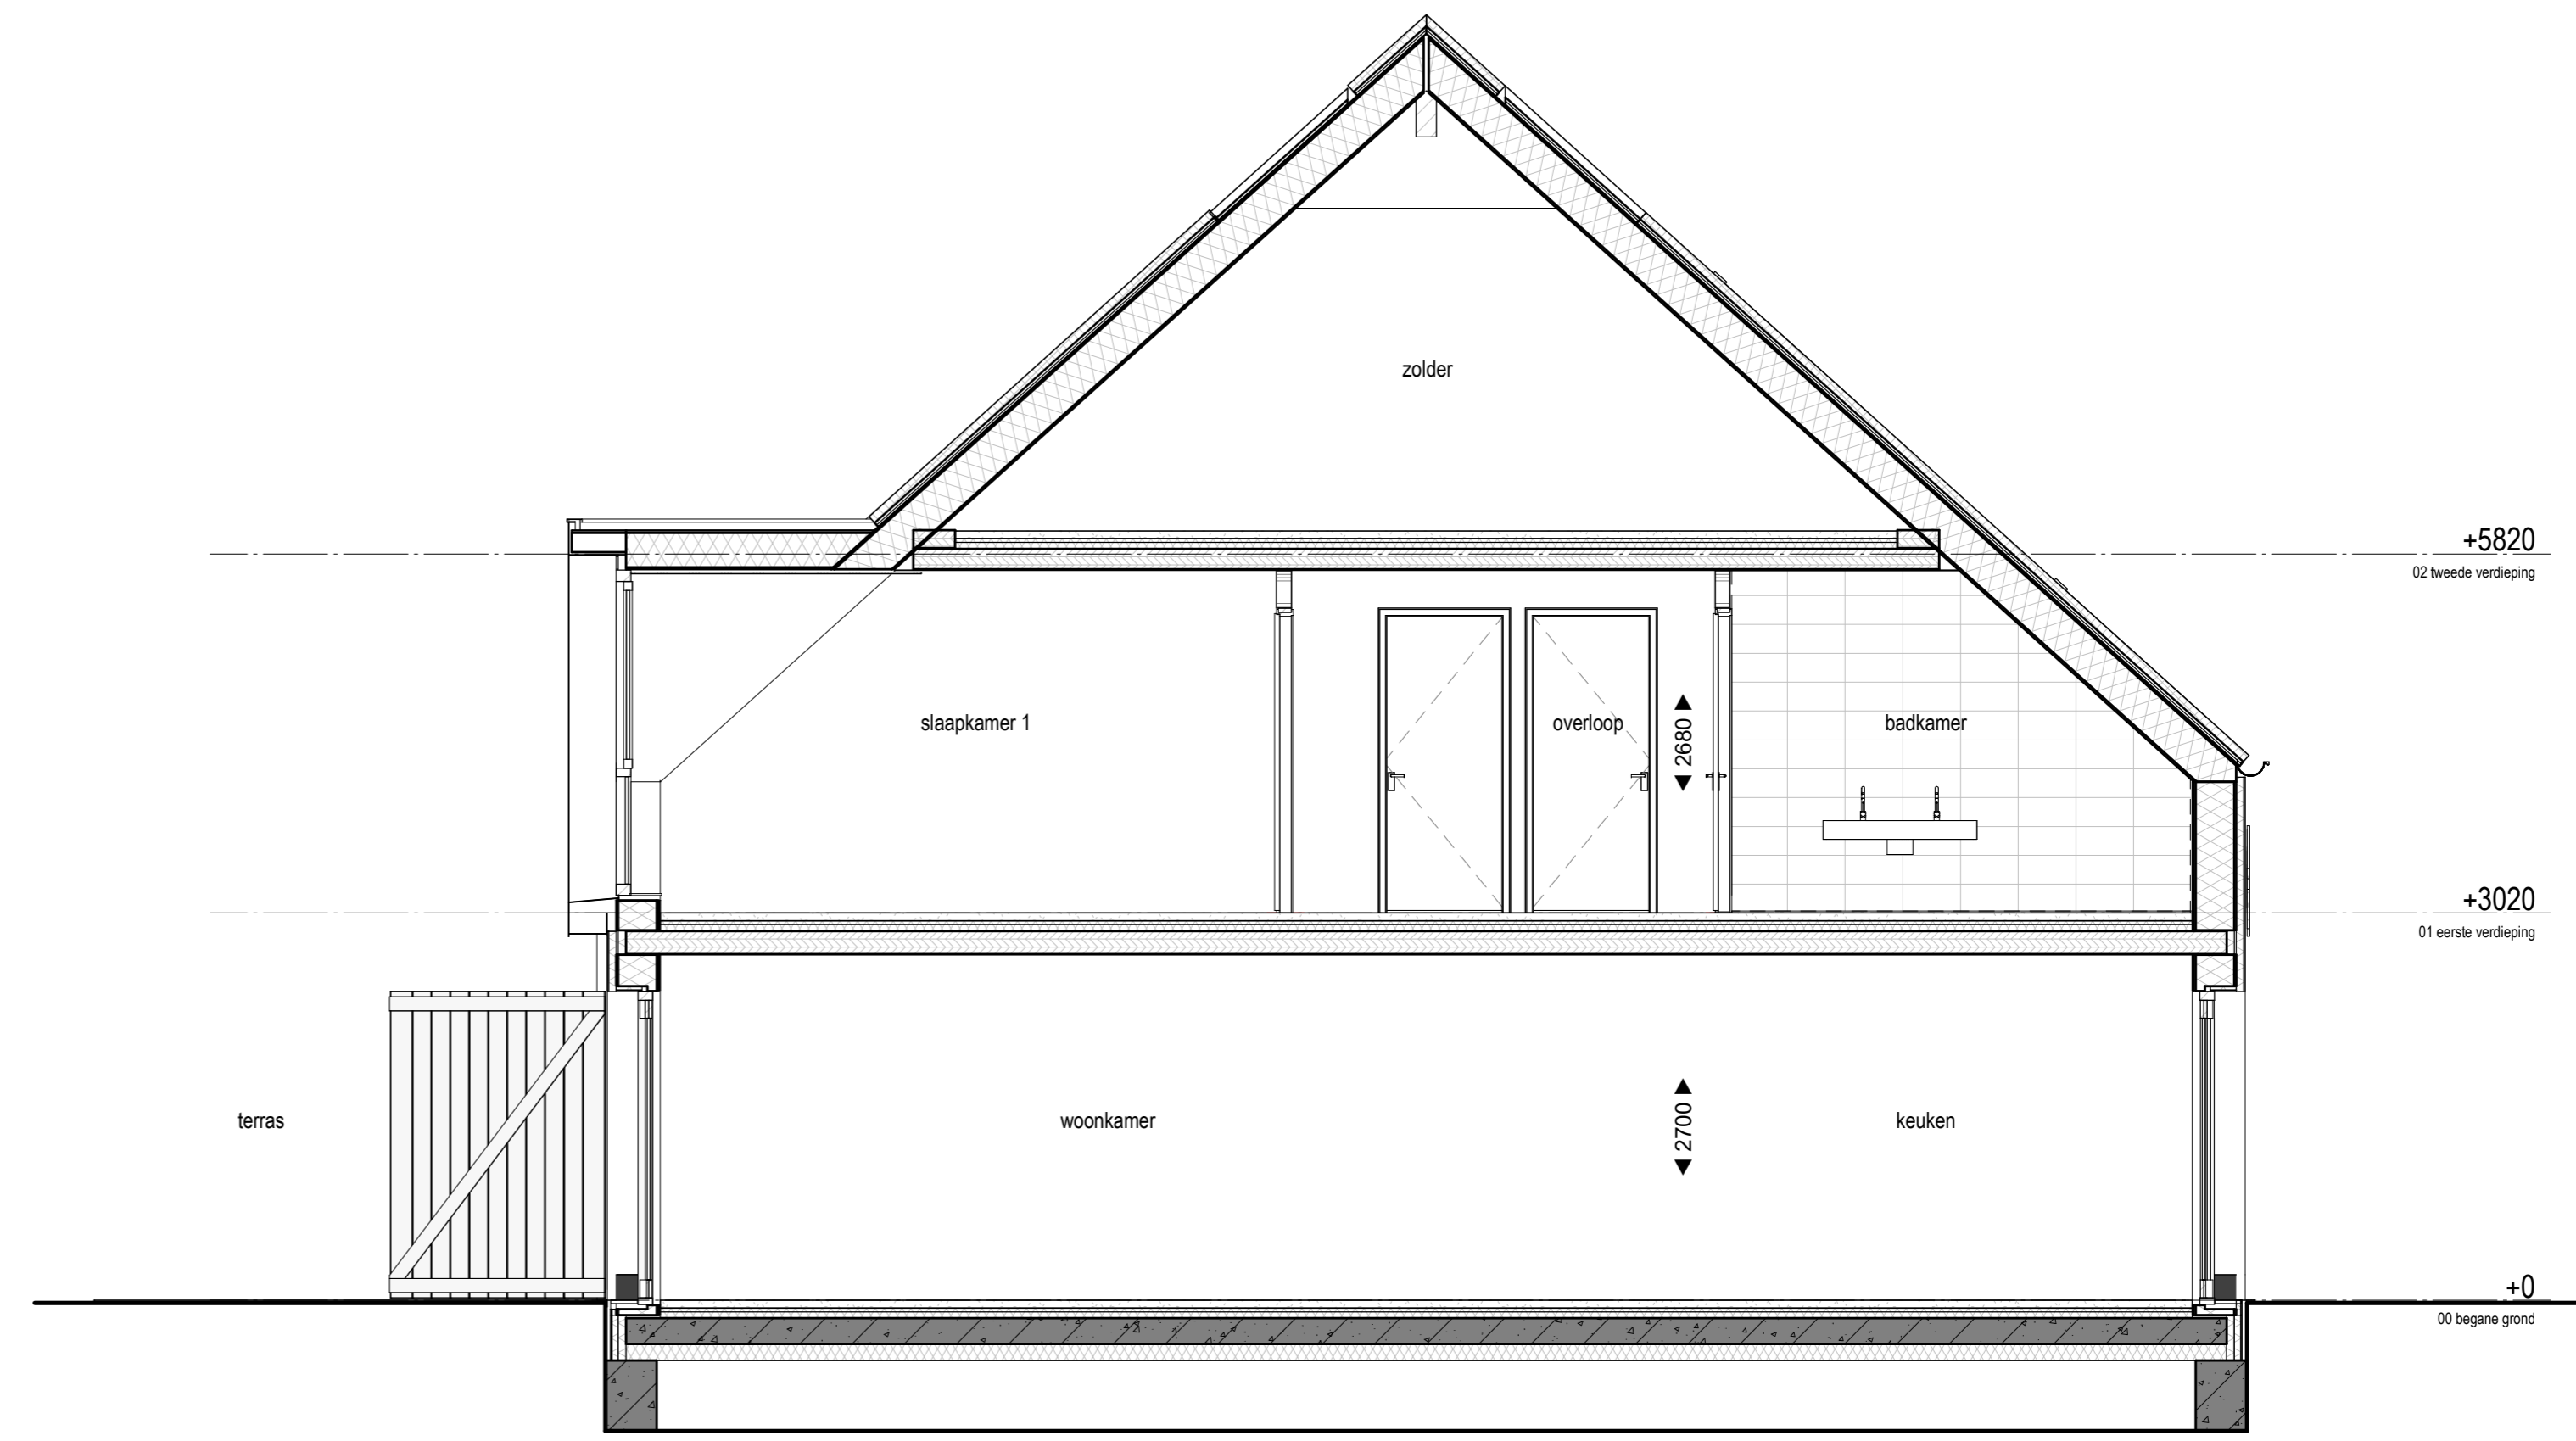


Doorsnede A

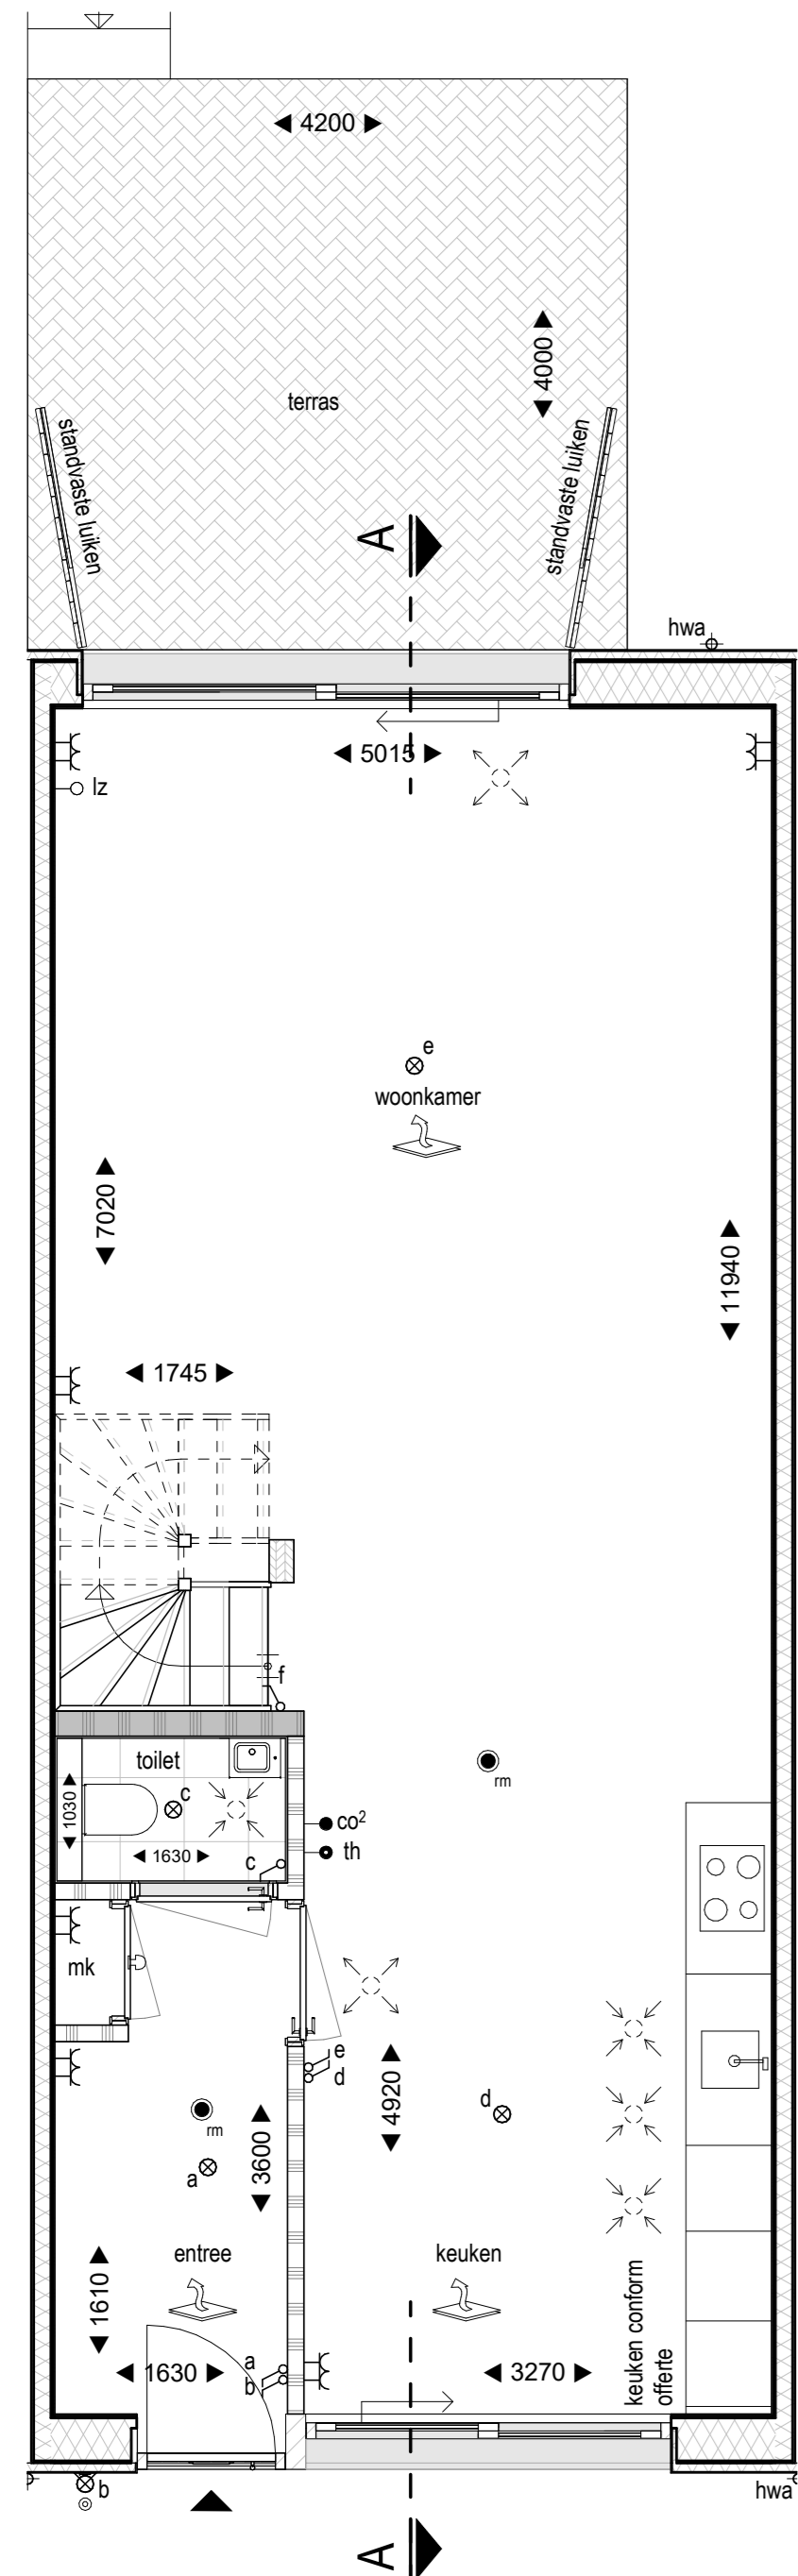


Begane grond

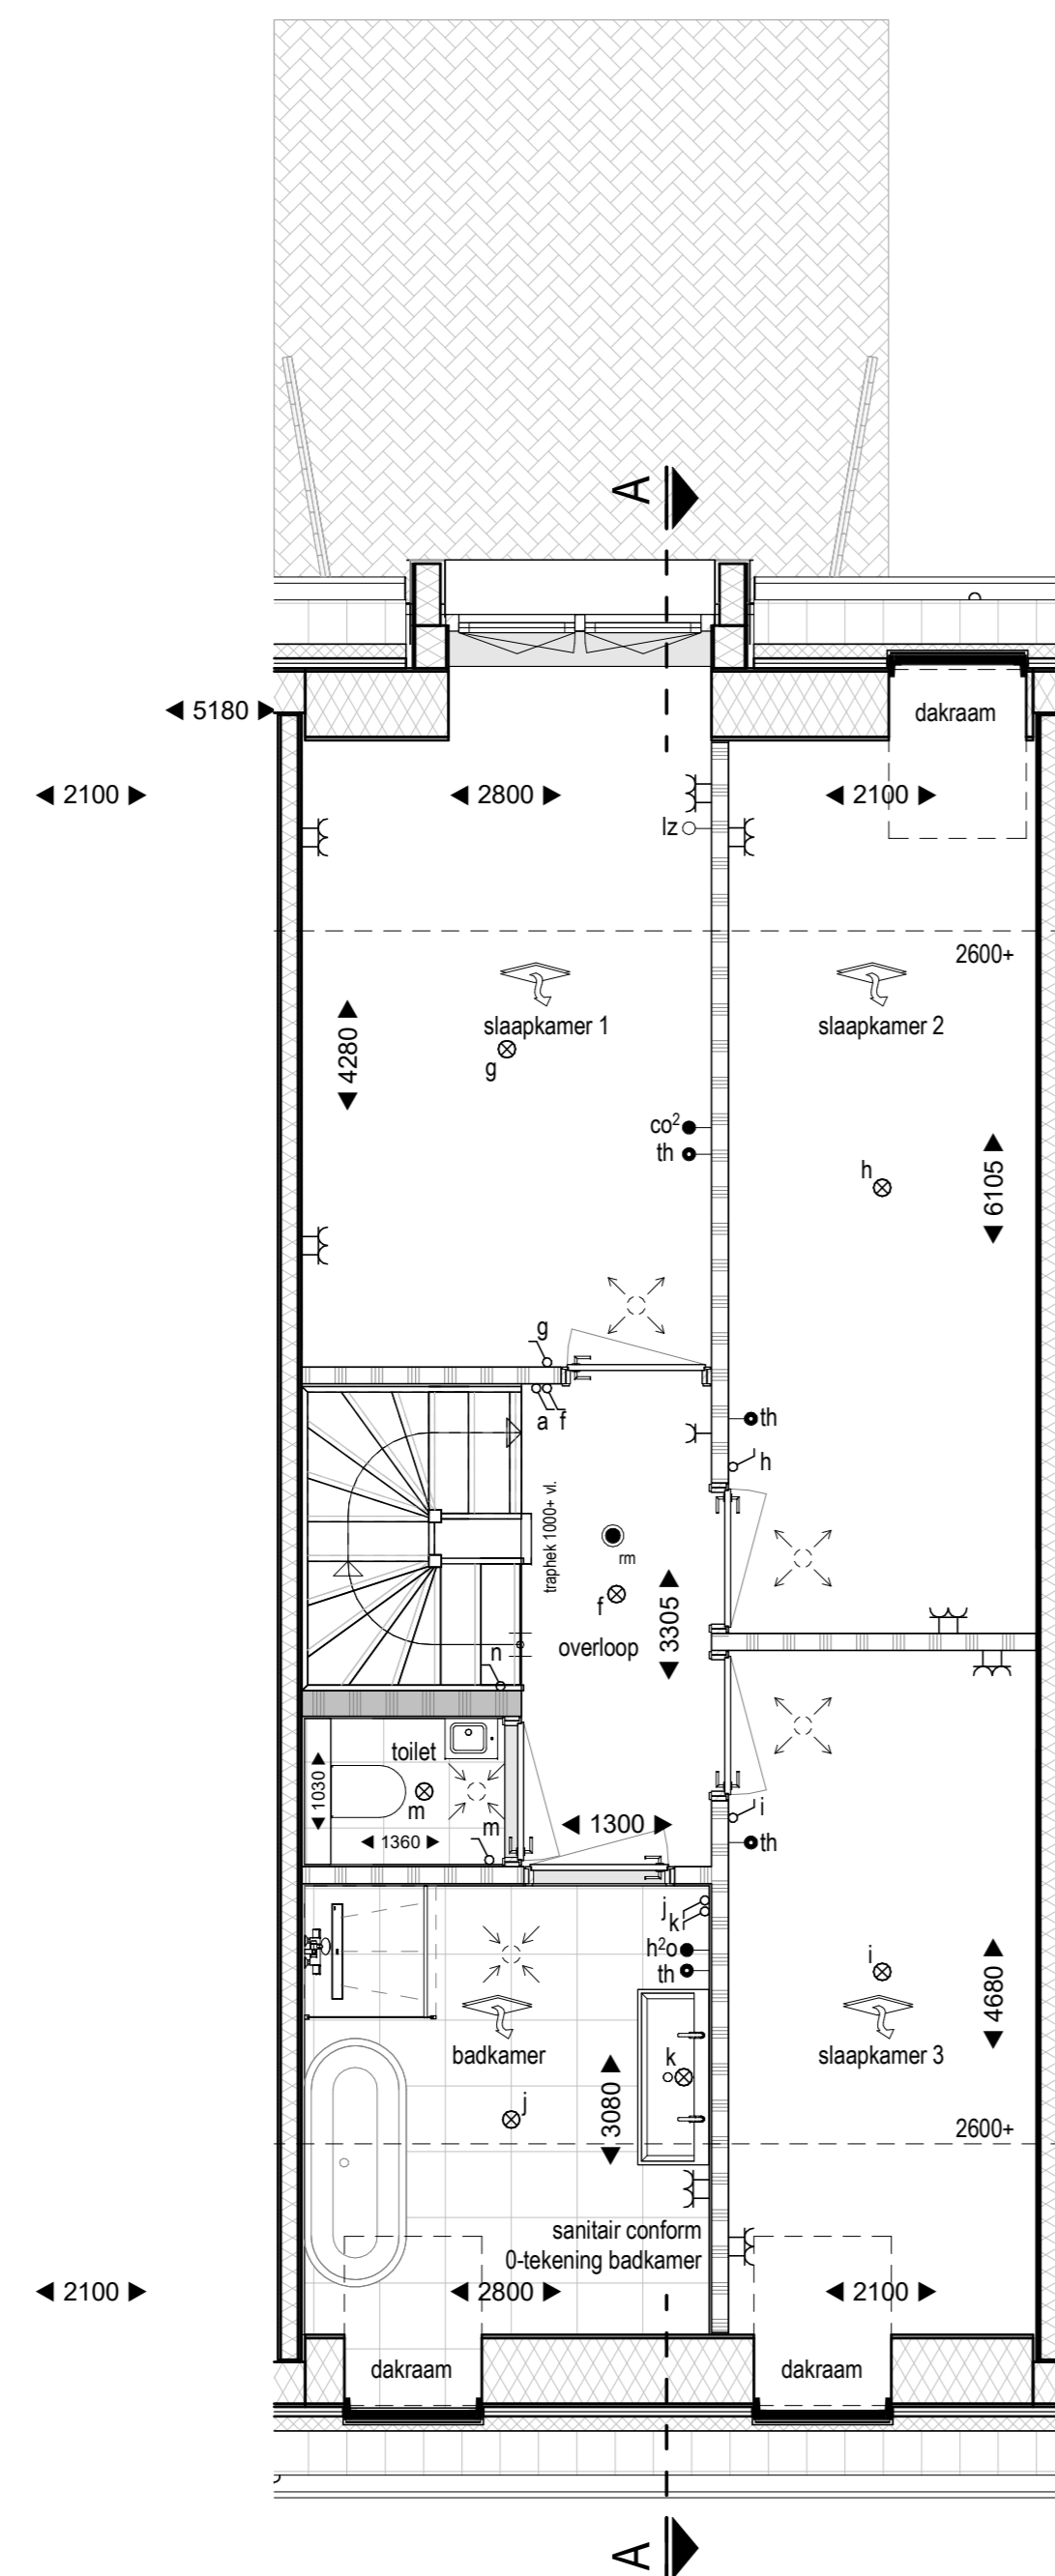

1e Verdieping

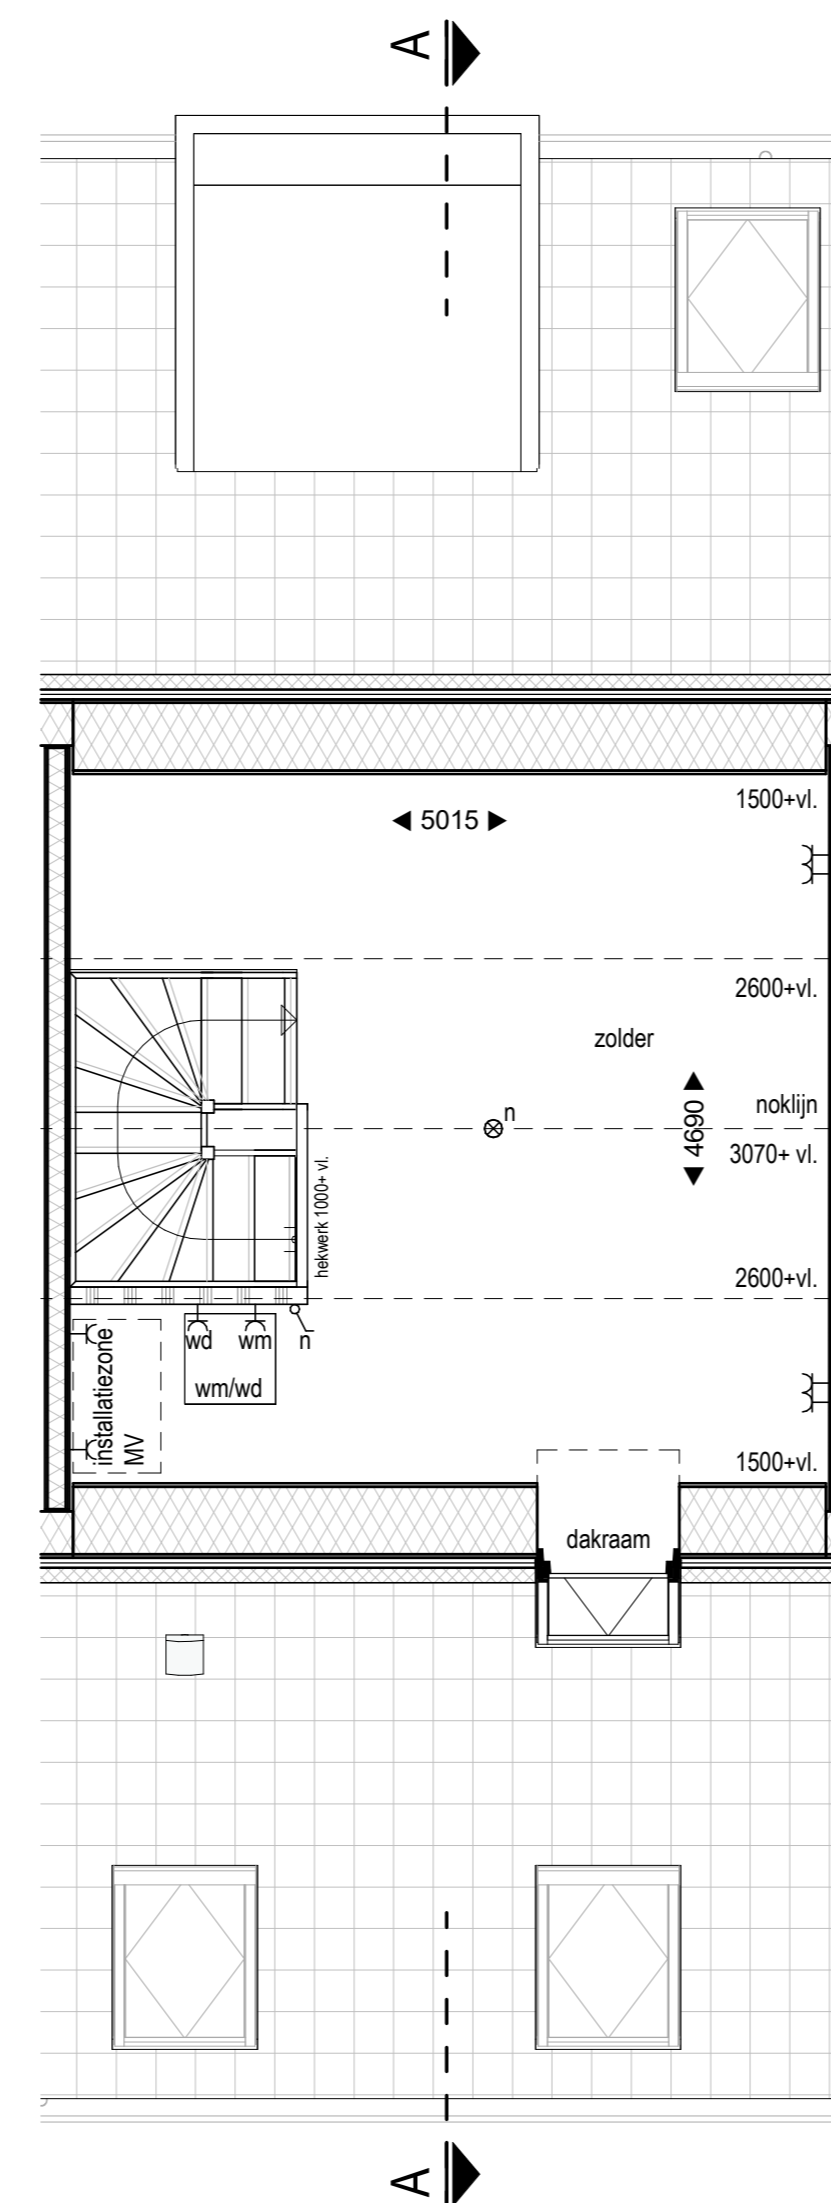

2e Verdieping

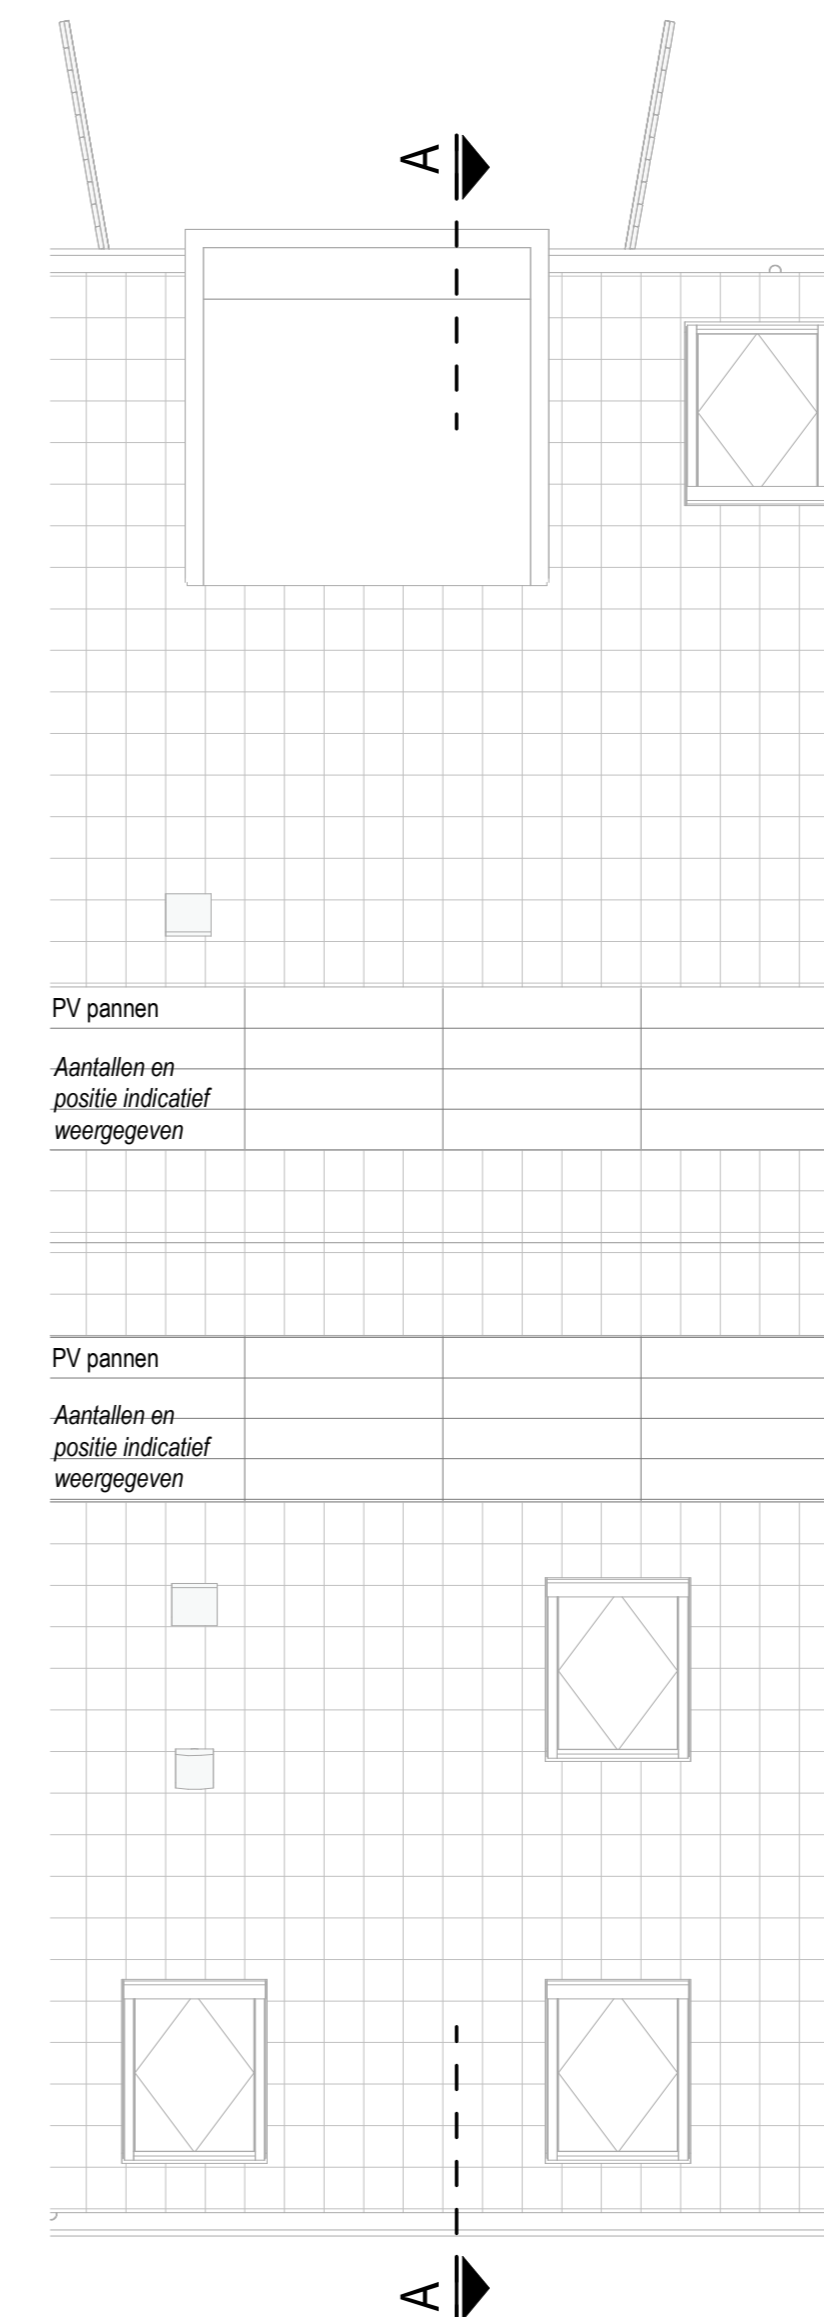

Dak overzicht

Renvooi

- |  |  |  |                                       |
|--|--|--|---------------------------------------|
|  | enkeelpolige schakelaar  |  | houten gevelbekleding, Romby str      |
|  | dubbele schakelaar   |  | houten gevelbekleding, Blind syde     |
|  | wissel schakelaar  |  | houtvezelplaat, stucwerk              |
|  | enkeelpolige schakelaar met enkele wandcontactdoos met randaarde |  | houtvezelplaat met gipsleat           |
|  | enkele wandcontactdoos met perlex aansluiting                    |  | lichte scheidingswand, houtskeletbouw |
|  | enkele wandcontactdoos met randaarde                             |  | dragende binnenwand, houtskeletbouw   |
|  | dubbele wandcontactdoos met randaarde verticaal                  |  | cementdekvloer                        |
|  | dubbele wandcontactdoos met randaarde horizontaal                |  | Massieve CLT vloer                    |
|  | aansluitpunt wasmachine  |  | opstelplaats wasmachine / wasdroger   |
|  | aansluitpunt wasdroger   |  |                                       |
|  | plafond lichtpunt  |  |                                       |
|  | wand lichtpunt   |  |                                       |
|  | bedrukker  |  |                                       |
|  | schel  |  |                                       |
|  | rookmelder (wand/plafond)  |  |                                       |
|  | mechanische ventilatie   |  |                                       |
|  | standleiding   |  |                                       |
|  | loze leiding   |  |                                       |
|  | thermostaat voor regeling vloerverwarming                        |  |                                       |
|  | co <sup>2</sup> -sensor  |  |                                       |
|  | vochtsensor  |  |                                       |
|  | infrarood verwarmingspaneel plafond                              |  |                                       |
|  | infrarood vloerverwarming  |  |                                       |
|  | design radiator (indicatief)                                     |  |                                       |
|  | ingang   |  |                                       |
|  | veiligheidsbeglazing   |  |                                       |
|  | ventilatie toe- en afvoer  |  |                                       |
- kleine wijzigingen voorbehouden  
 - aan de maatvoering kunnen geen rechten worden ontleend  
 - maatvoering betreft circa-maten en is aangegeven in centimeters  
 - maatvoering bij schuine daken is tot de 150 cm. lijn  
 - elektra-aansluitpunten, keukenopstelling, ventilatie punten, radiatoren en rookmelders zijn indicatief aangegeven  
 - het is mogelijk dat niet alle symbolen van toepassing zijn op uw woningtype  
 - voor het terreinoverzicht en kaververdeling zie bladen B9001 t/m B9004

