





Voorgevel

Rechter zijgevel


Achtergevel

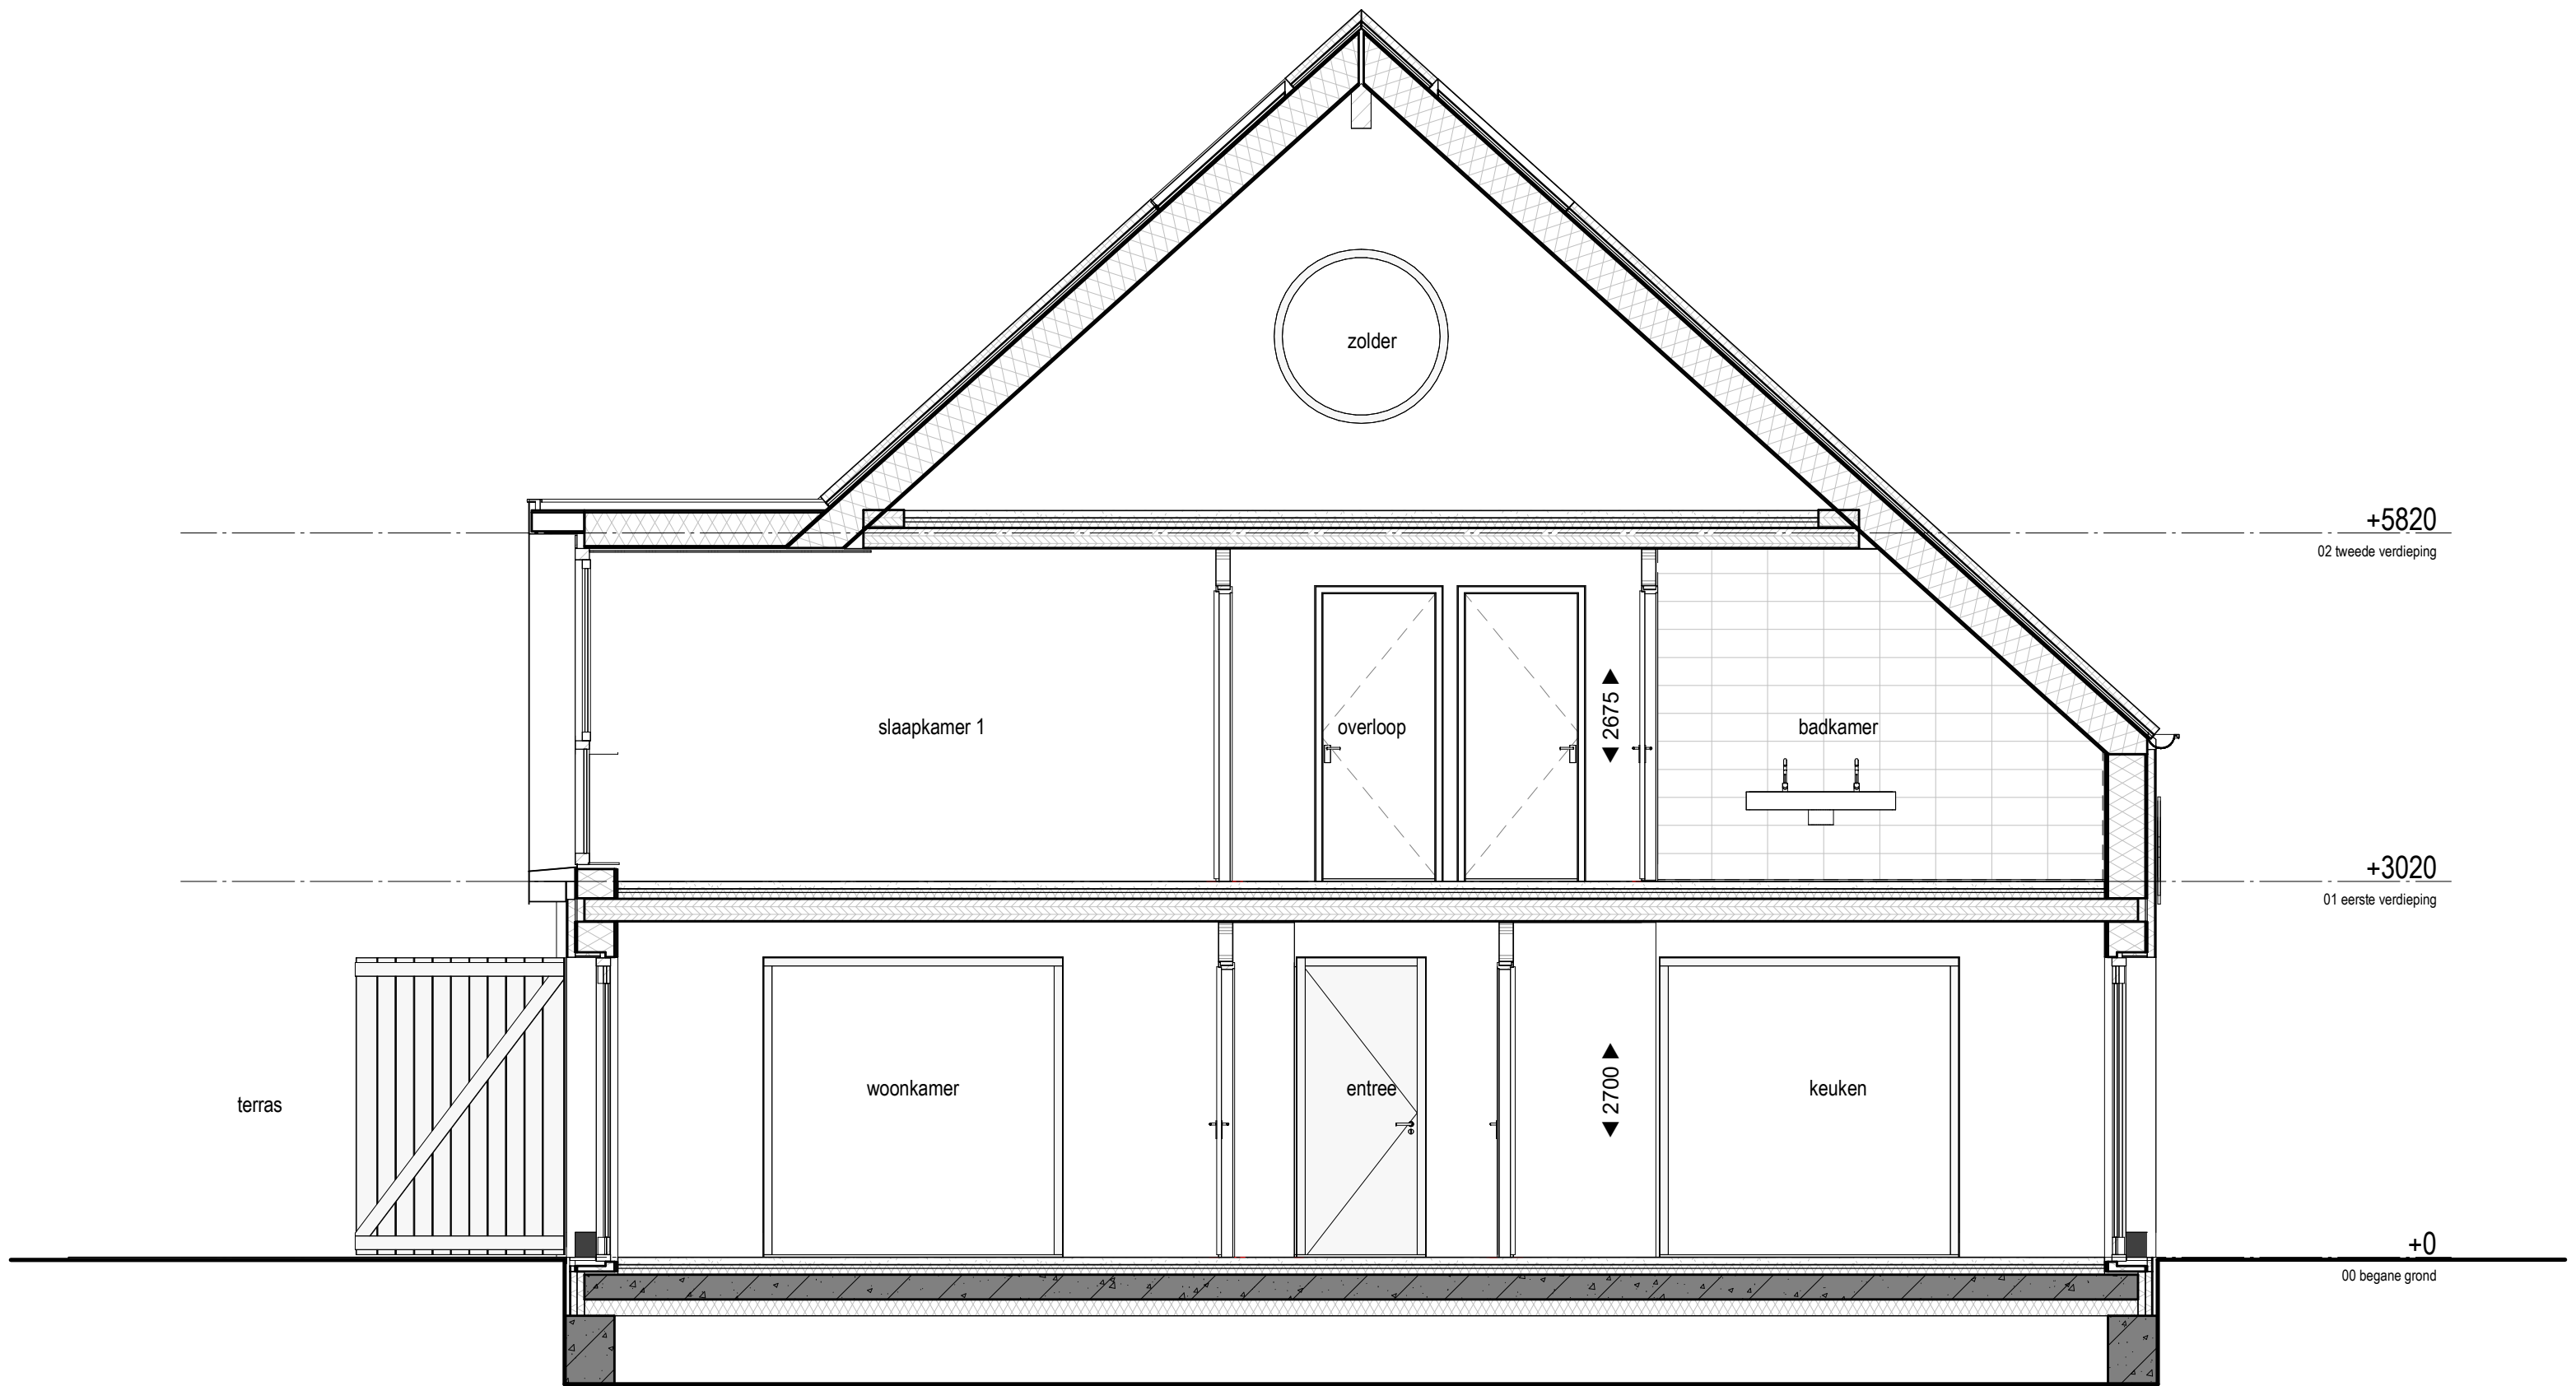


Doorsnede A

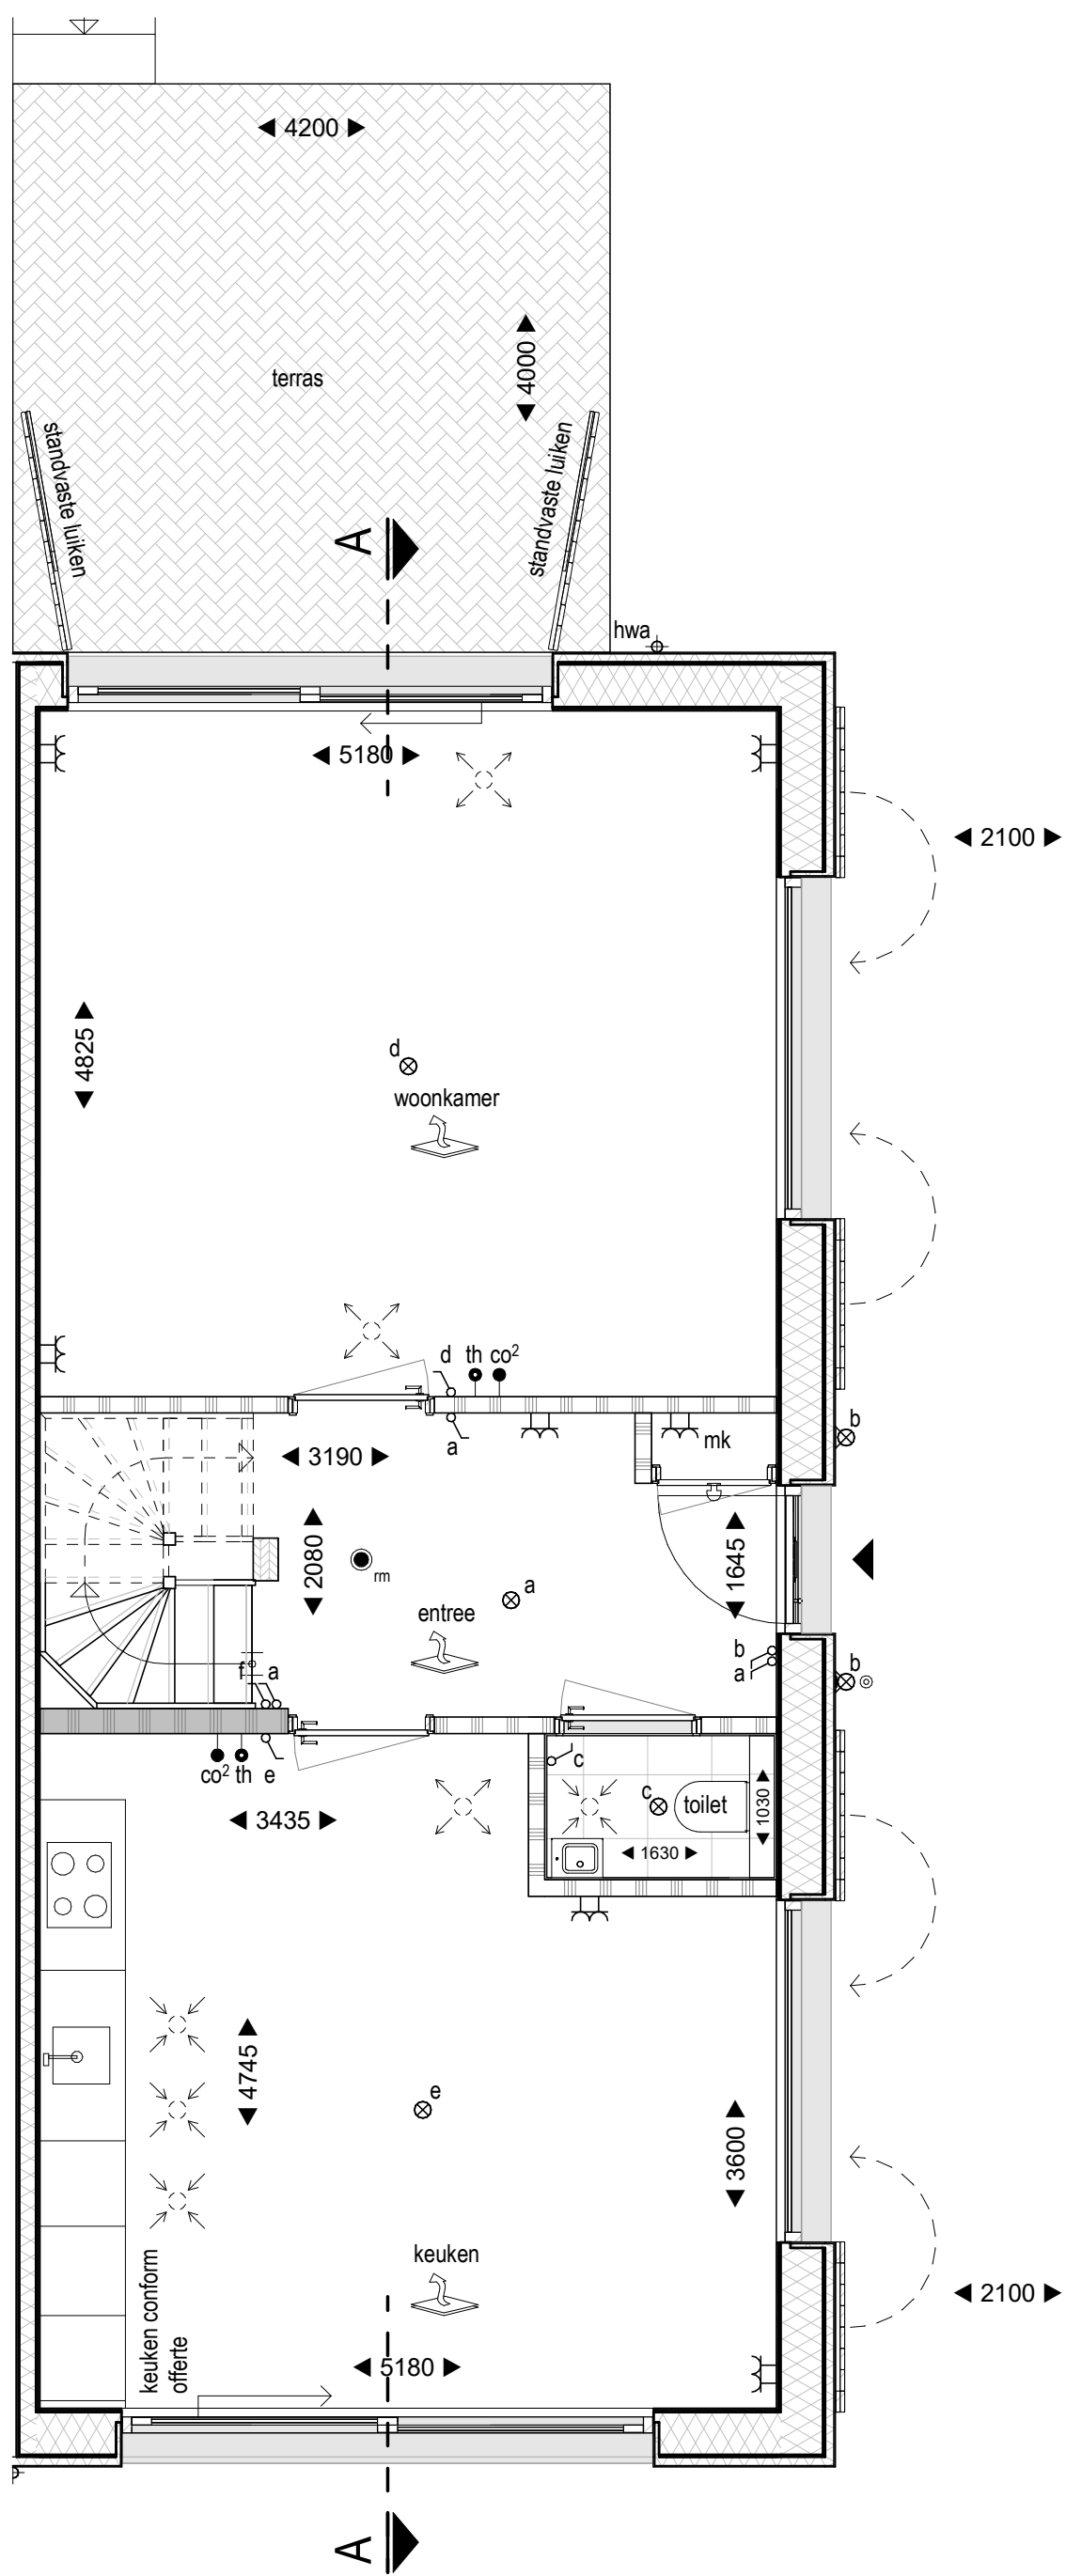


Begane grond

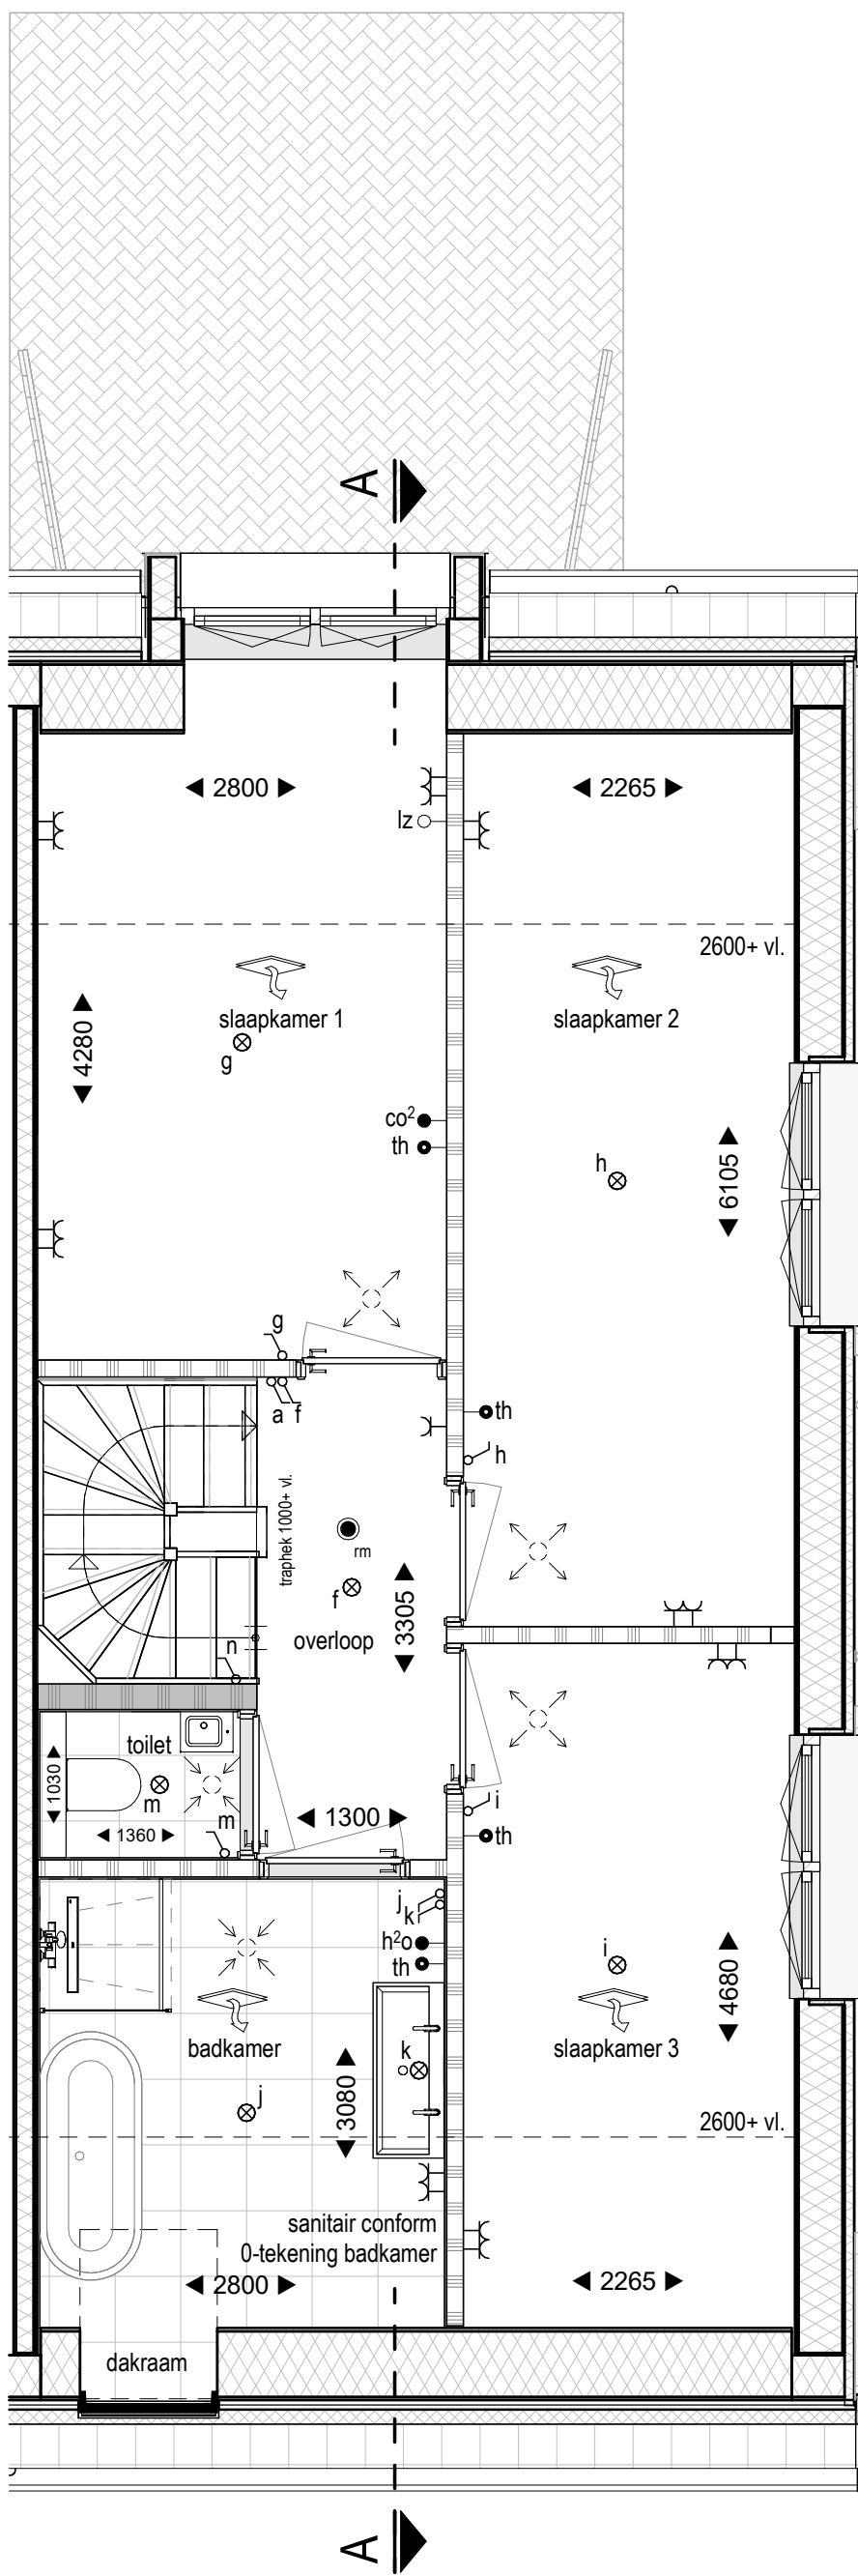

1e Verdieping

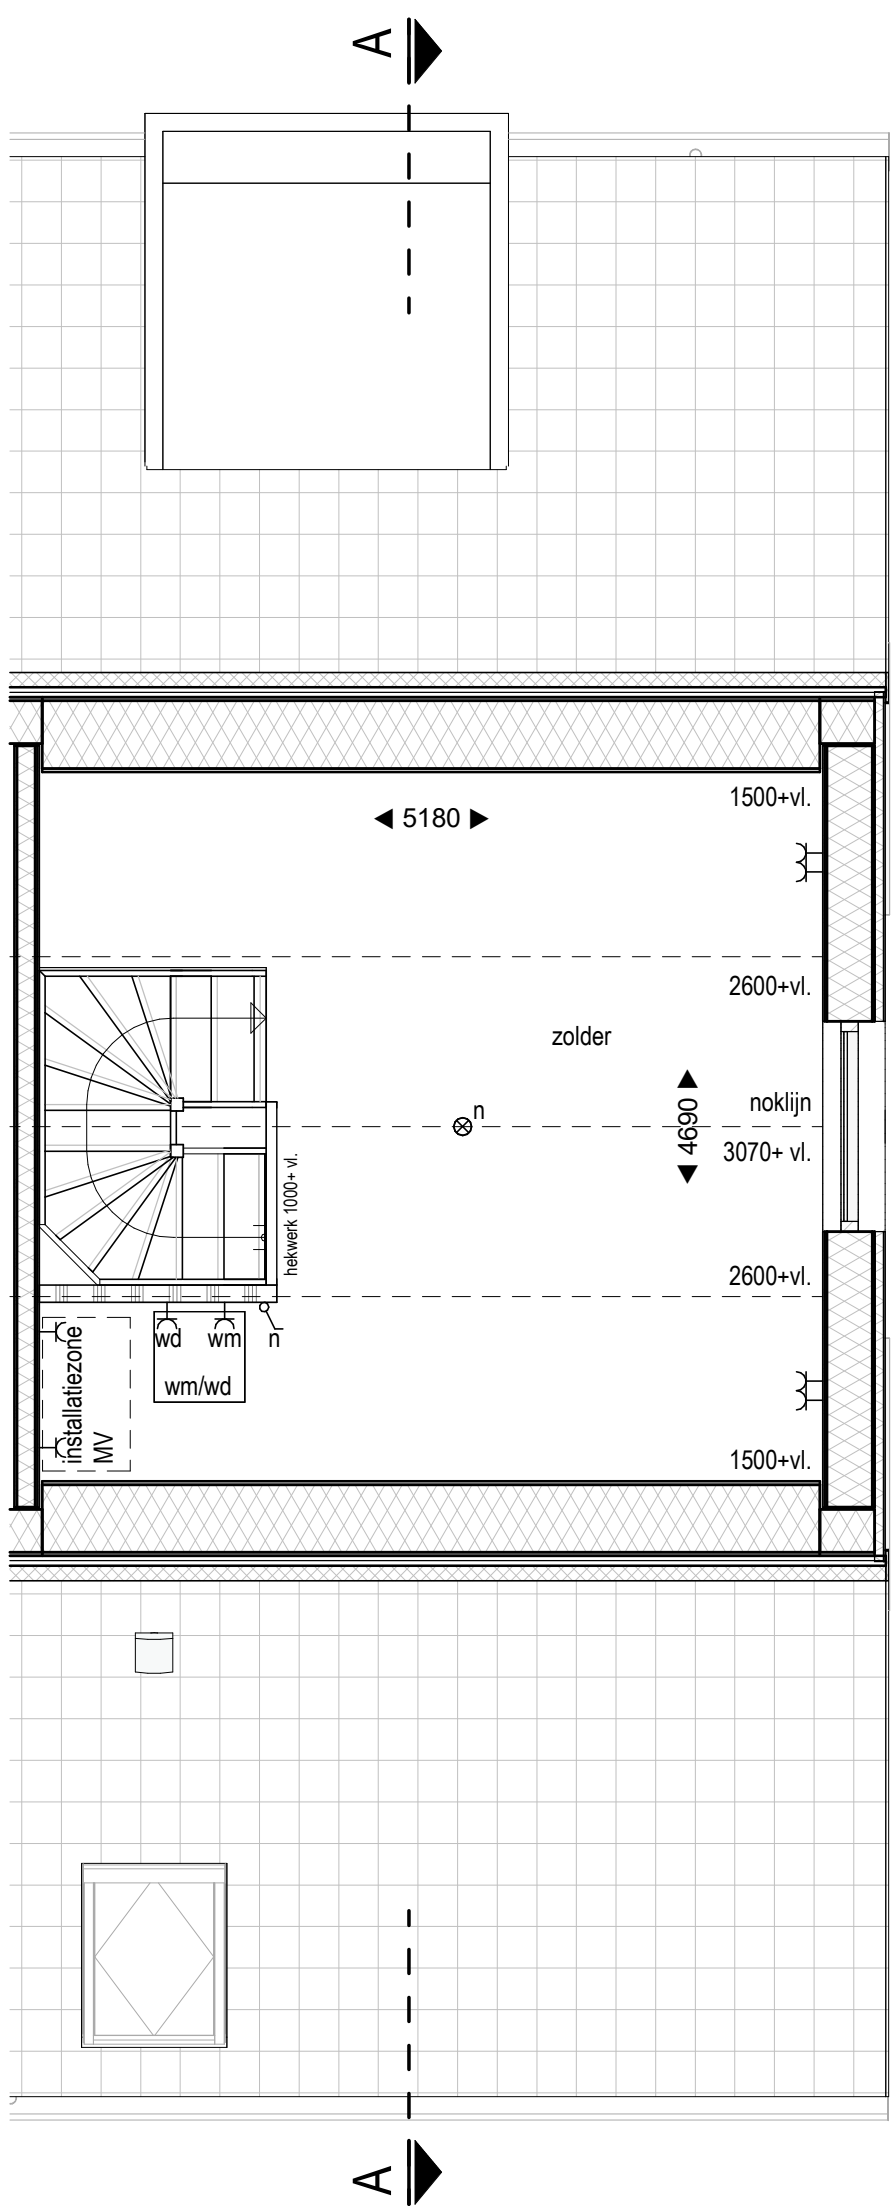

2e Verdieping

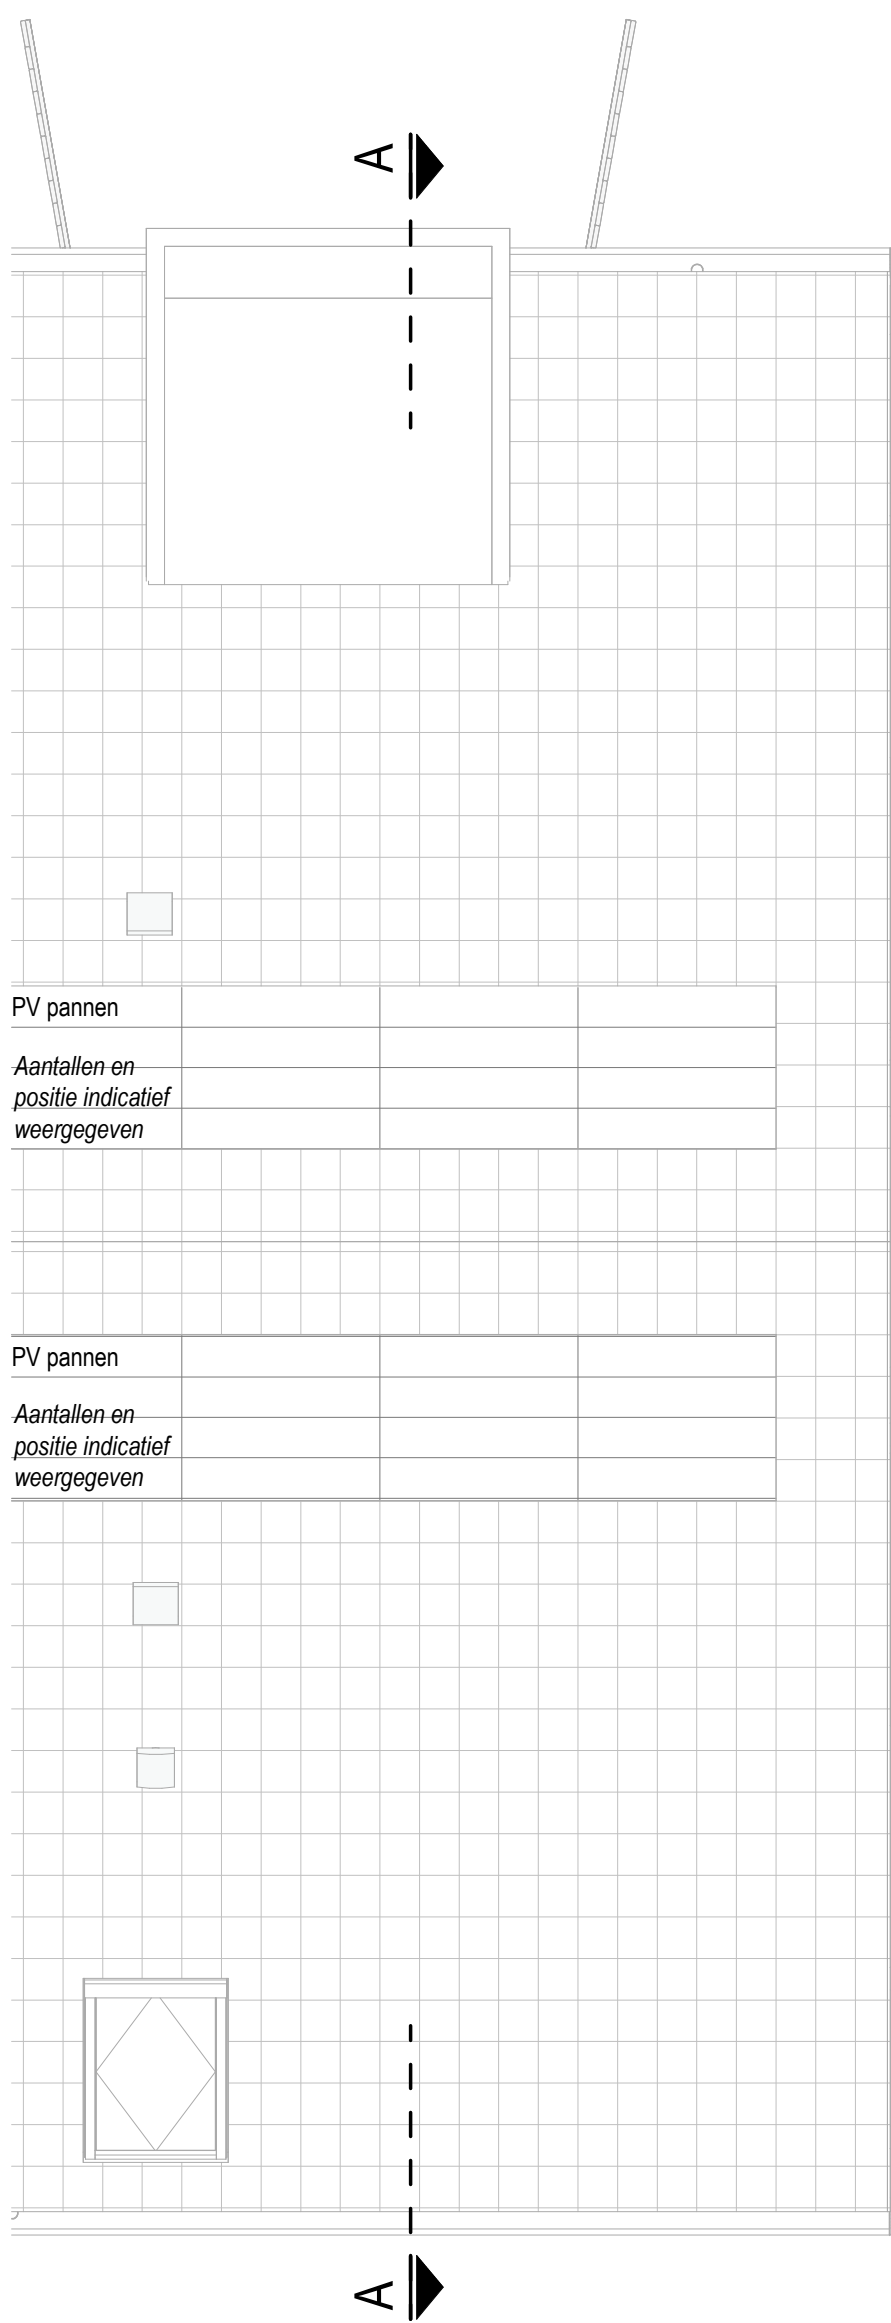

Dak overzicht

Renvoor

	enkeelpolige schakelaar		houten gevelbekleding, Romby stor
	dubbele schakelaar		houten gevelbekleding, Blind syde
	wisselschakelaar		houtvezelplaat, stucwerk
	enkeelpolige schakelaar met enkele wandcontactdoos met randaarde		houtvezelisolatie met gipsplaat
	enkele wandcontactdoos met randaarde		lichte scheidingwand, houtskeletbouw
	dubbele wandcontactdoos met randaarde		dragende binnenwand, houtskeletbouw
	dubbele wandcontactdoos met randaarde verticaal		cementdekvloer
	dubbele wandcontactdoos met randaarde horizontaal		EPS isolatie (indicatief)
	aansluitpunt wasmachine		Massieve CLT vloer
	aansluitpunt wasdroger		opstelplaats wasmachine / wasdroger
	plafond lichtpunt		
	wand lichtpunt		
	bedrukker		
	schel		
	rookmelder (wand/plafond)		
	mechanische ventilatie		
	standleiding		
	loze leiding		
	thermostaat voor regeling vloerverwarming		
	co2-sensor		
	vochtsensor		
	infrarood verwarmingspaneel plafond		
	infrarood vloerverwarming		
	design radiator (indicatief)		
	ingang		
	veiligheidsbeglazing		
	ventilatie toe- en afvoer		

