





Achtergevel - optie balkon

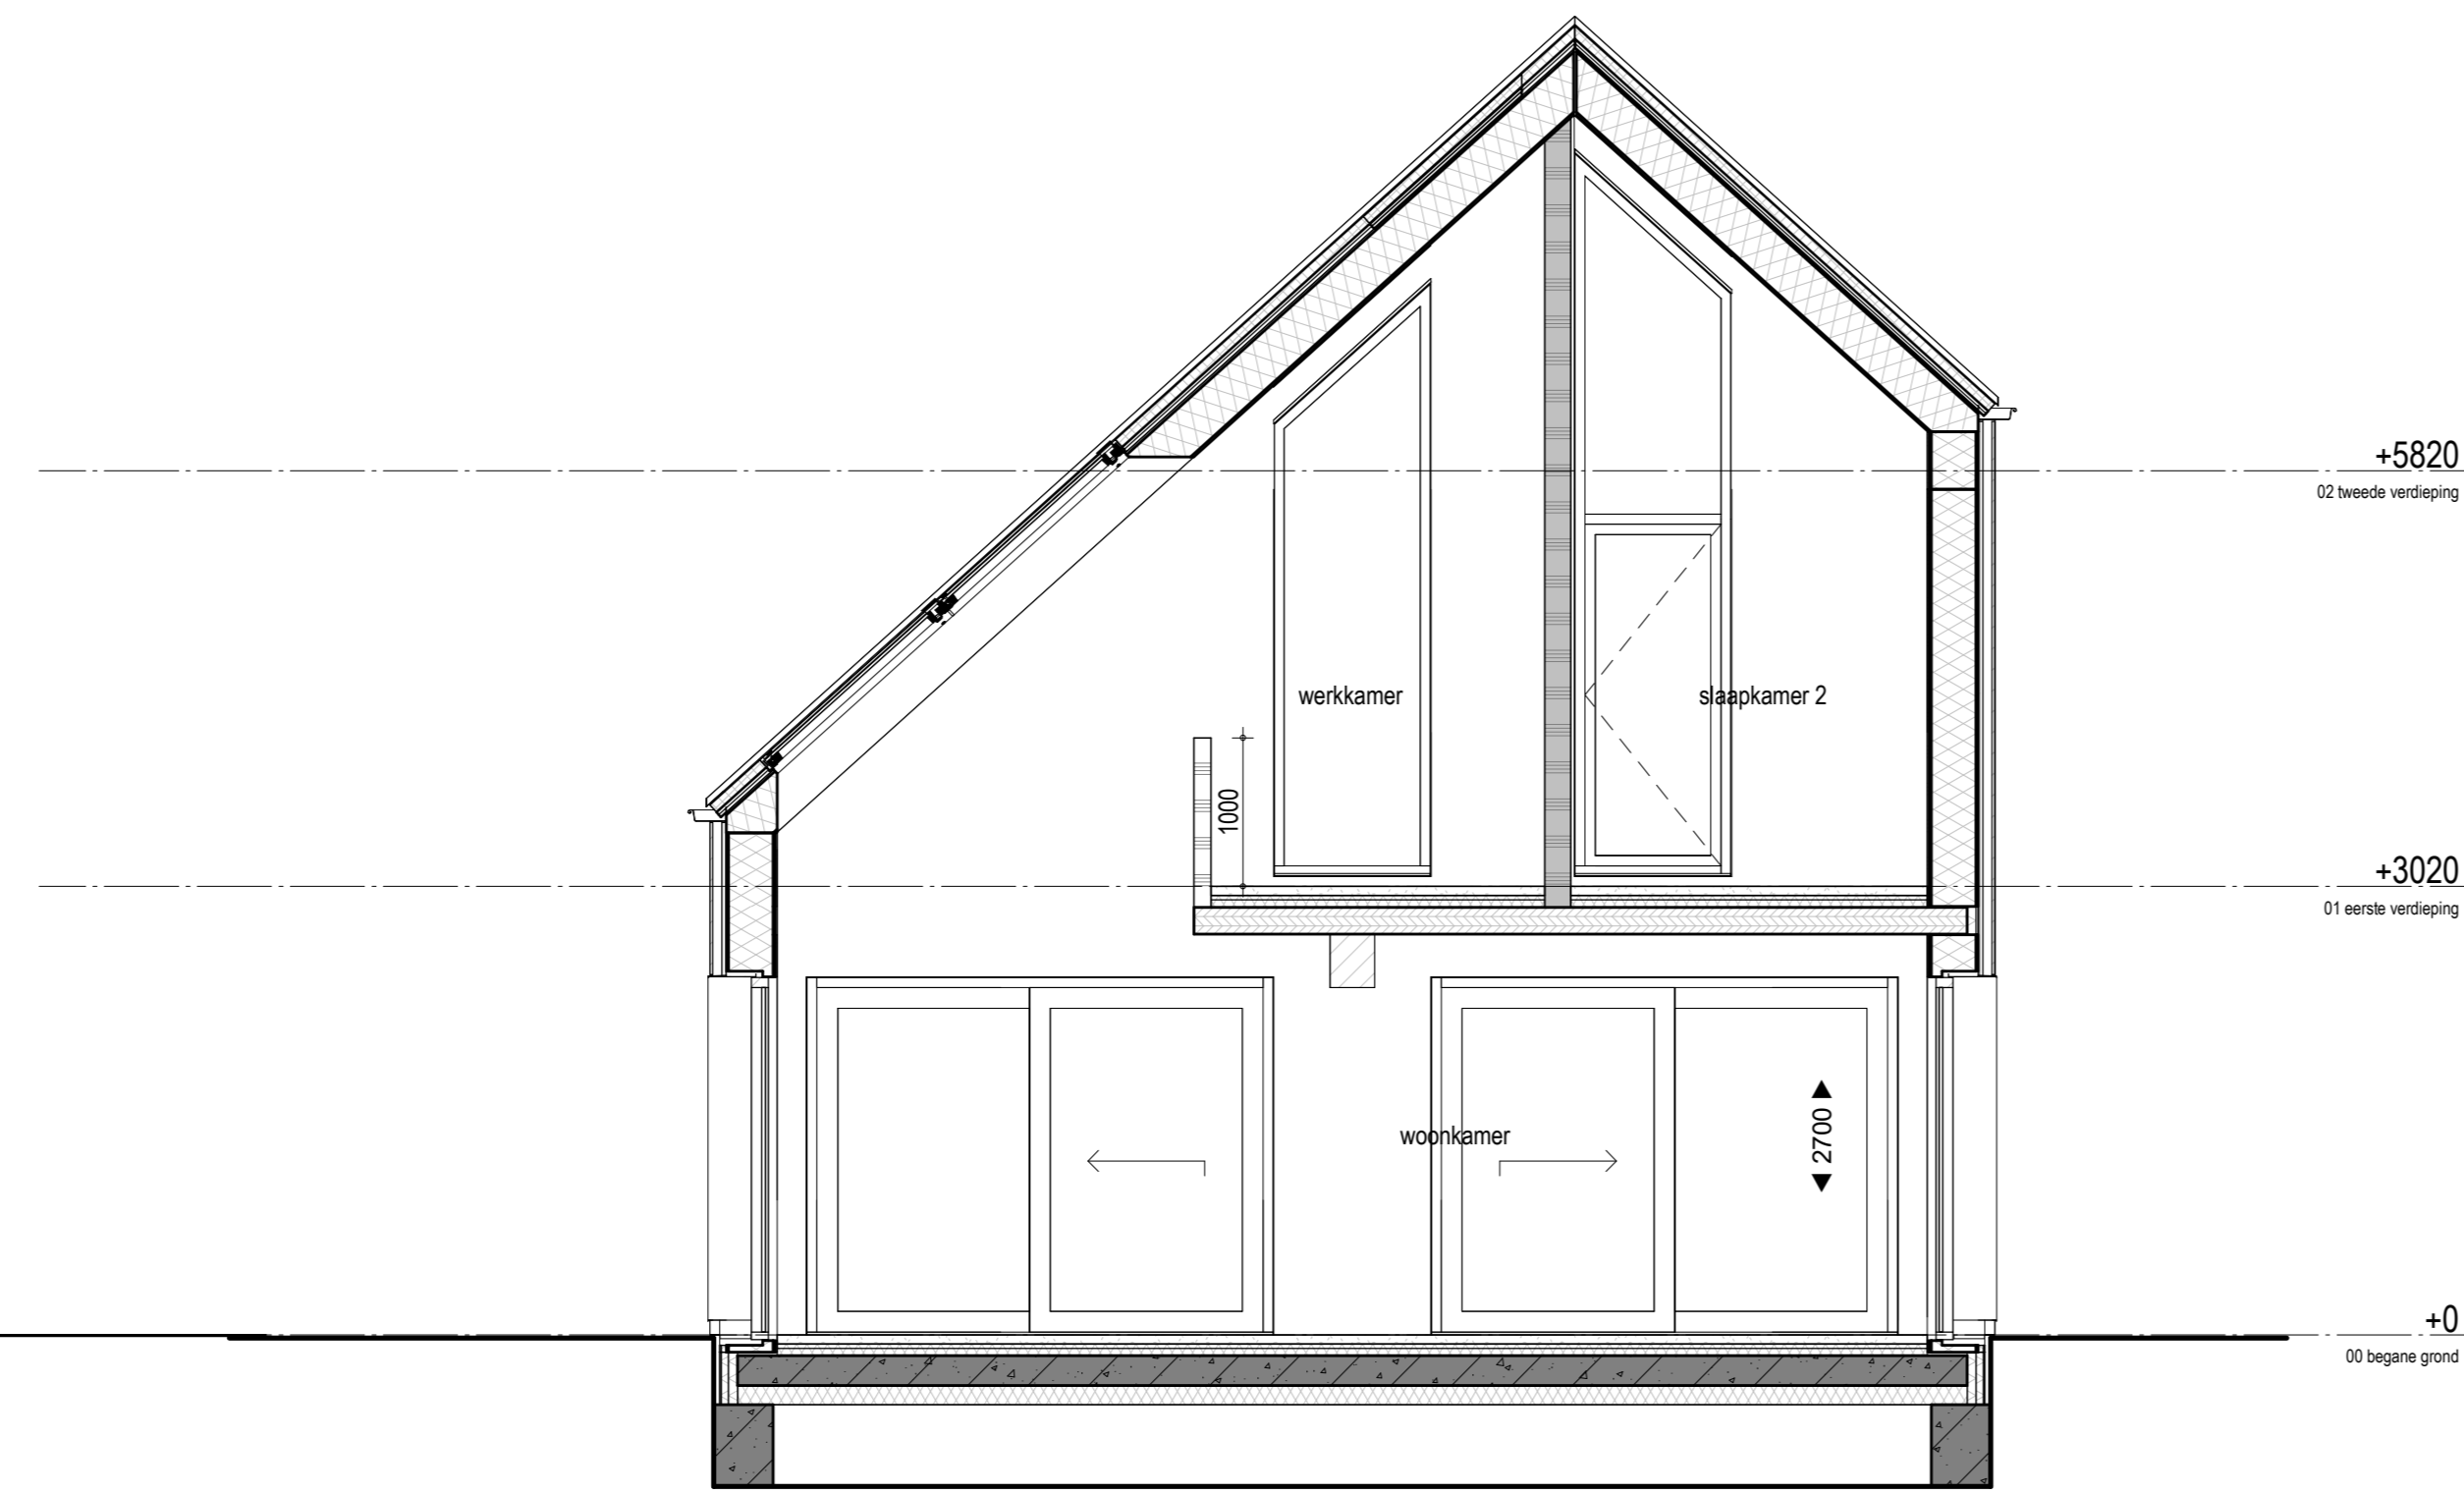


Doorsnede A




Linker zijgevel

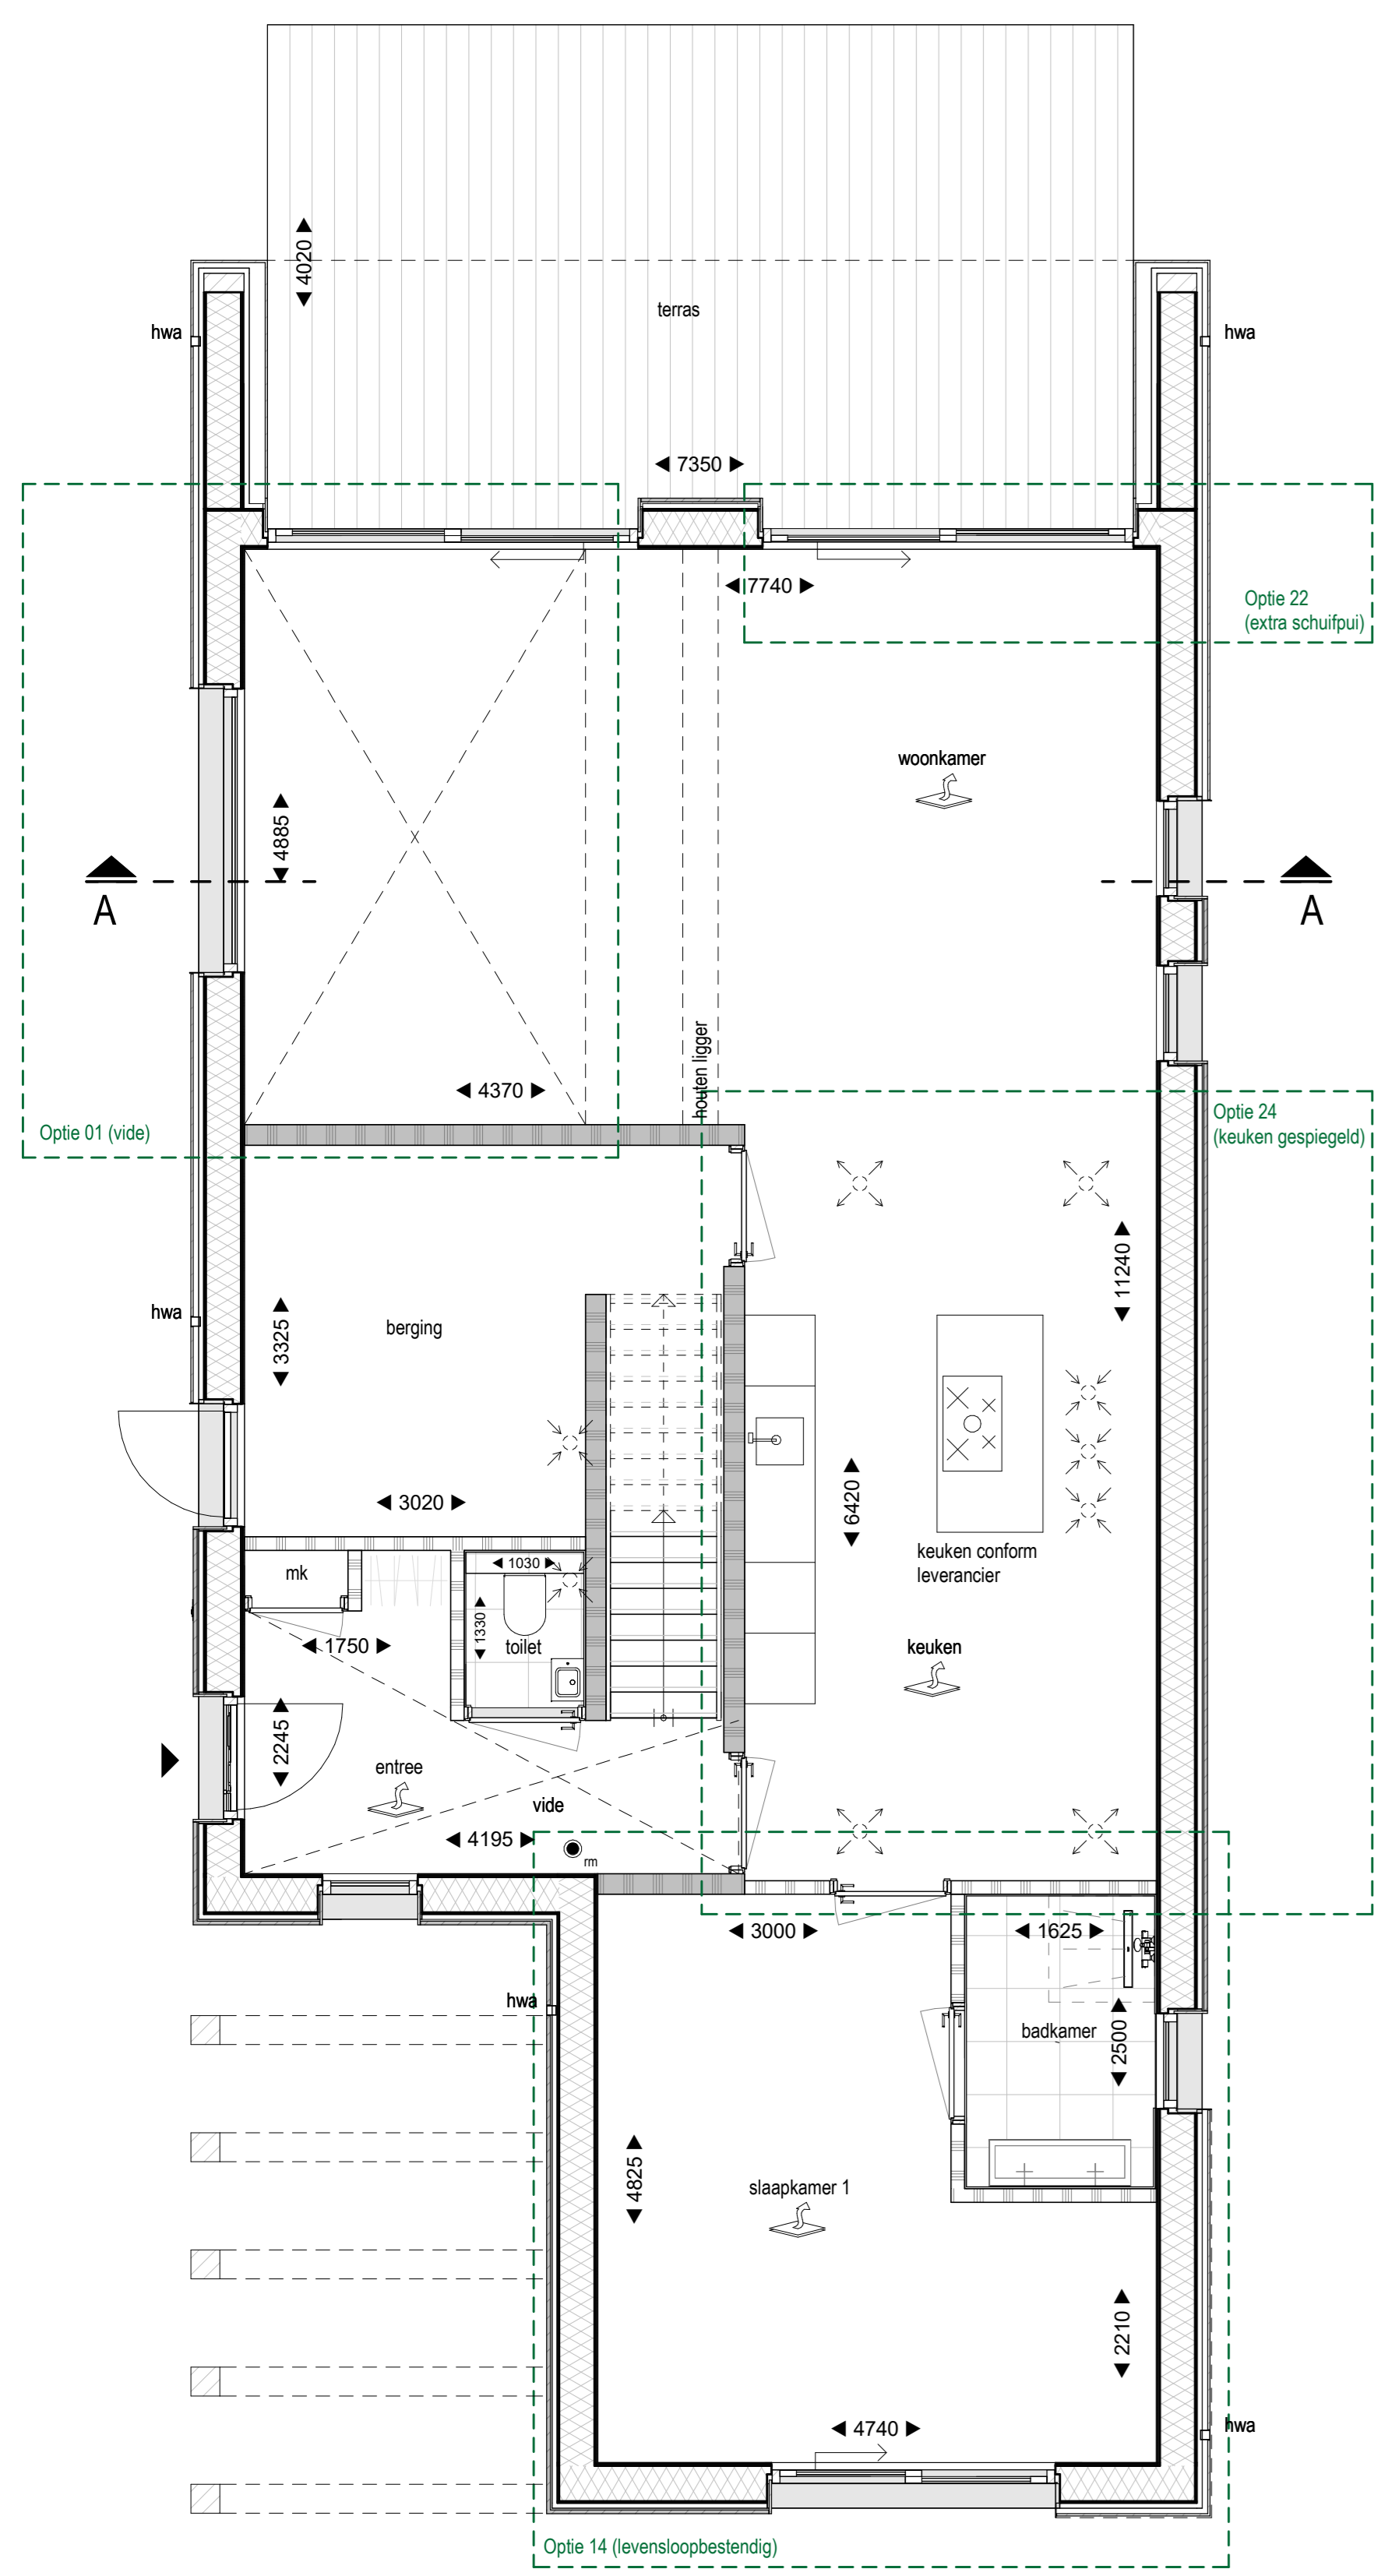


Begane grond

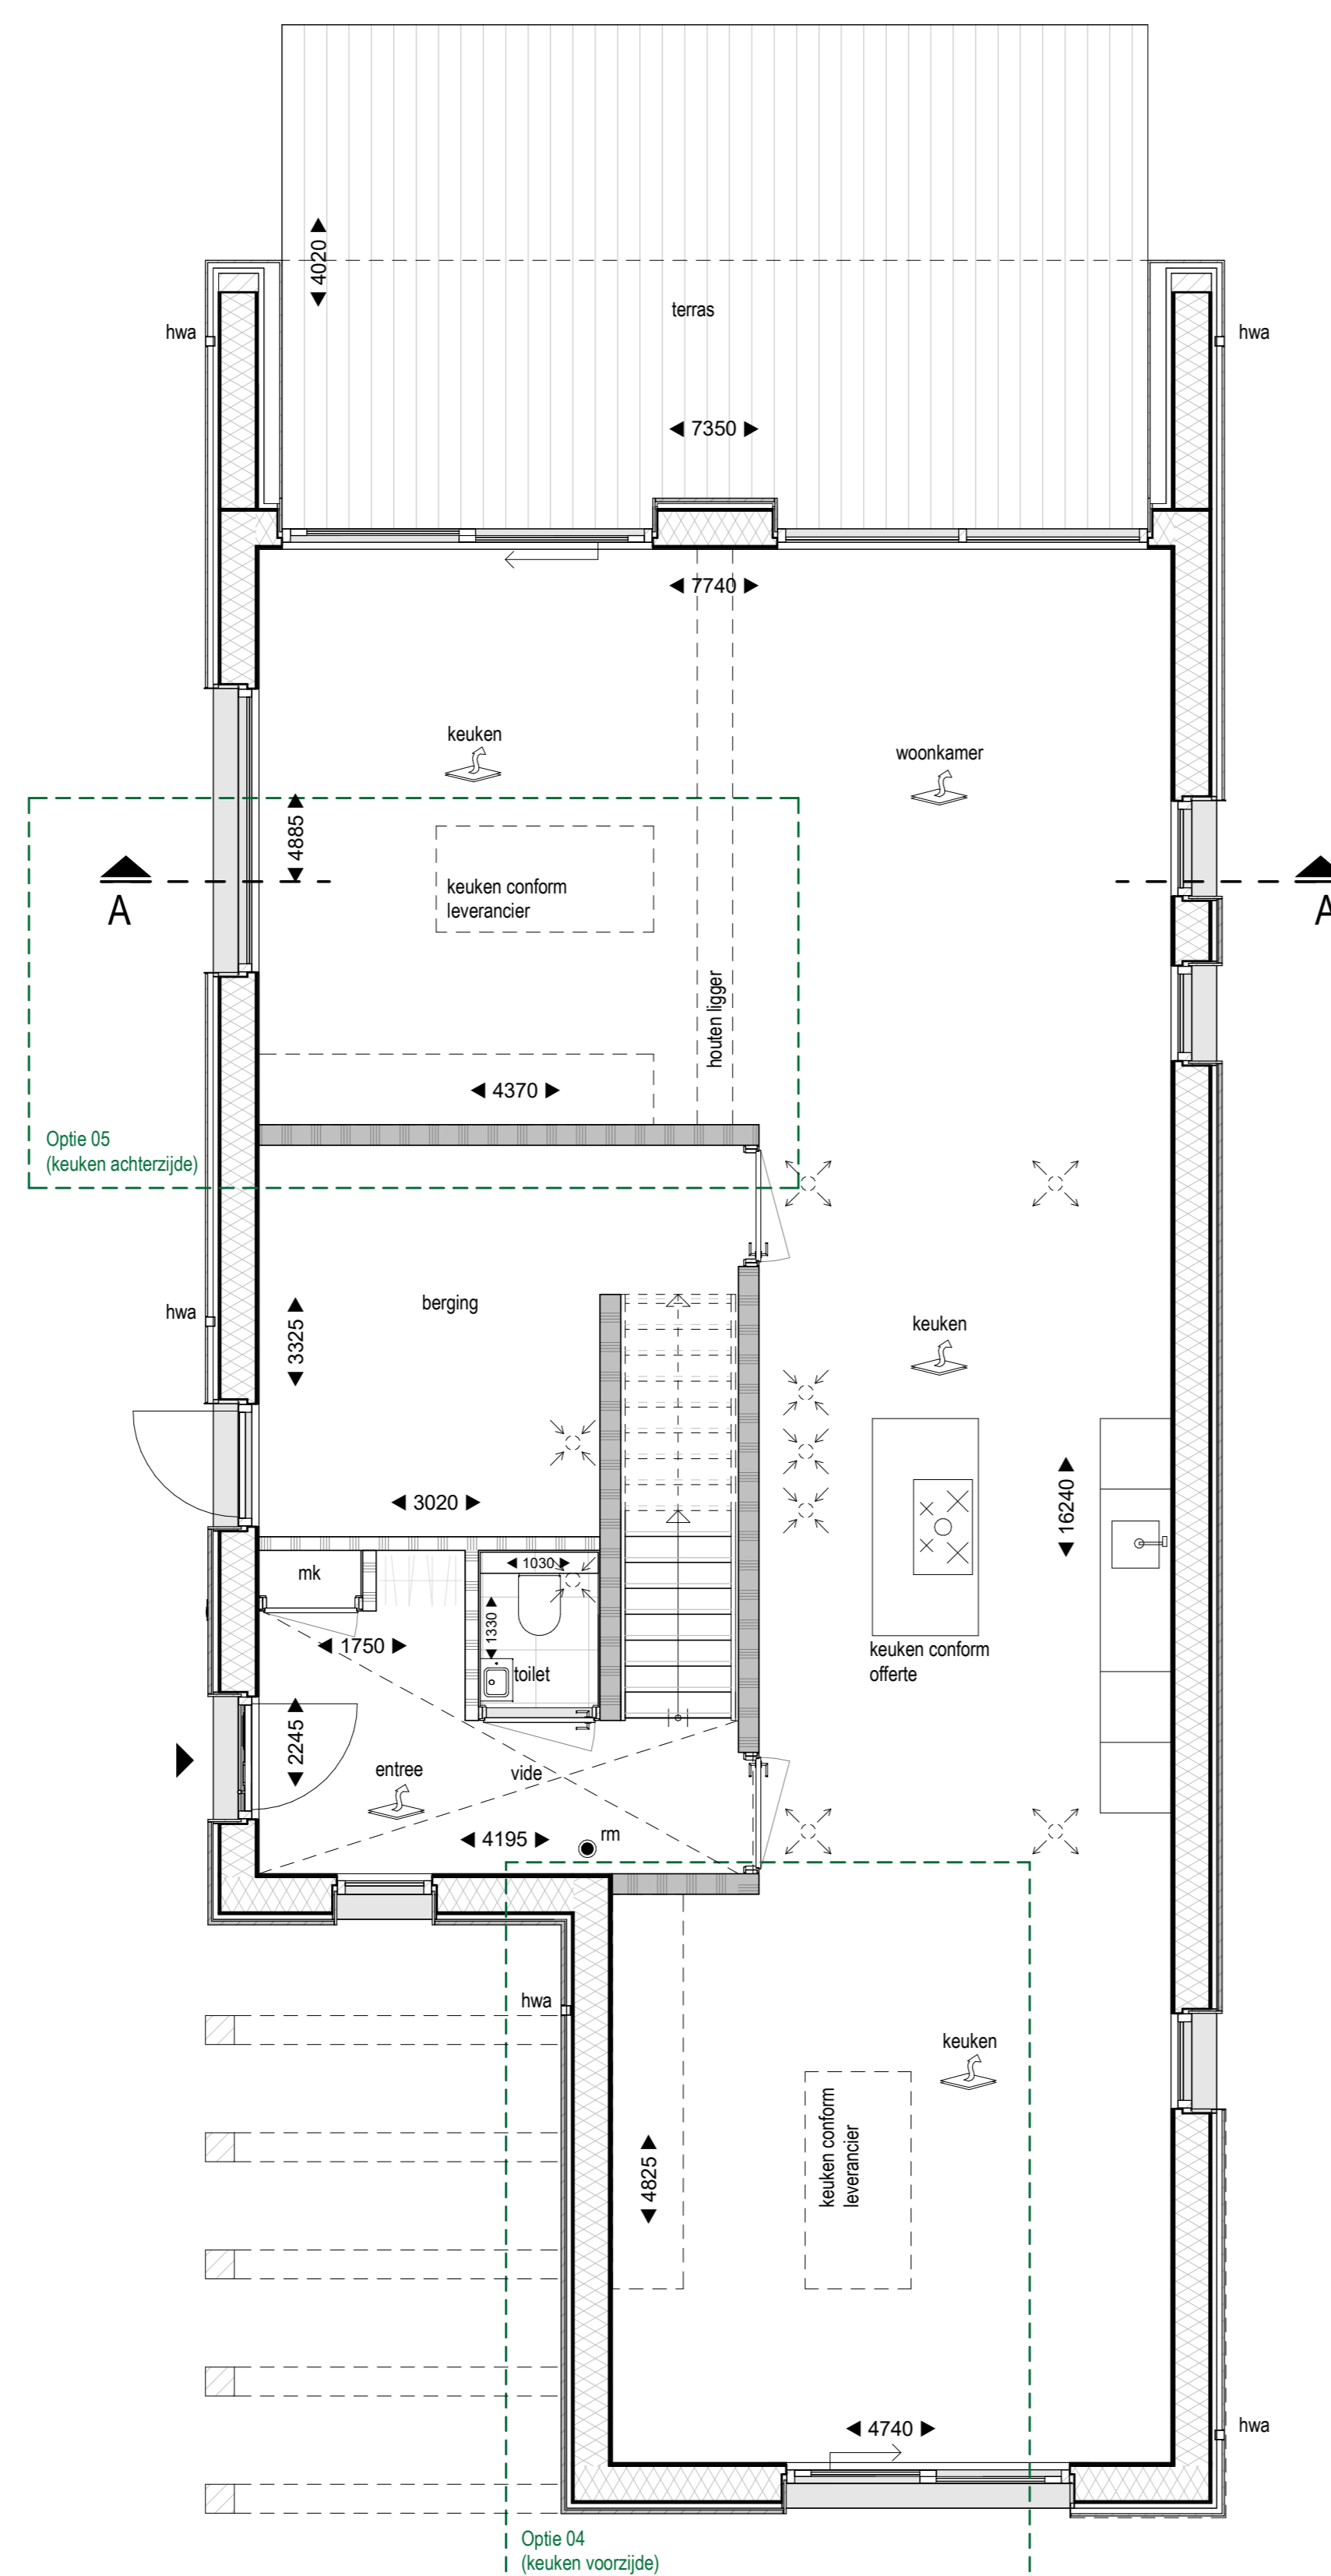

Begane grond

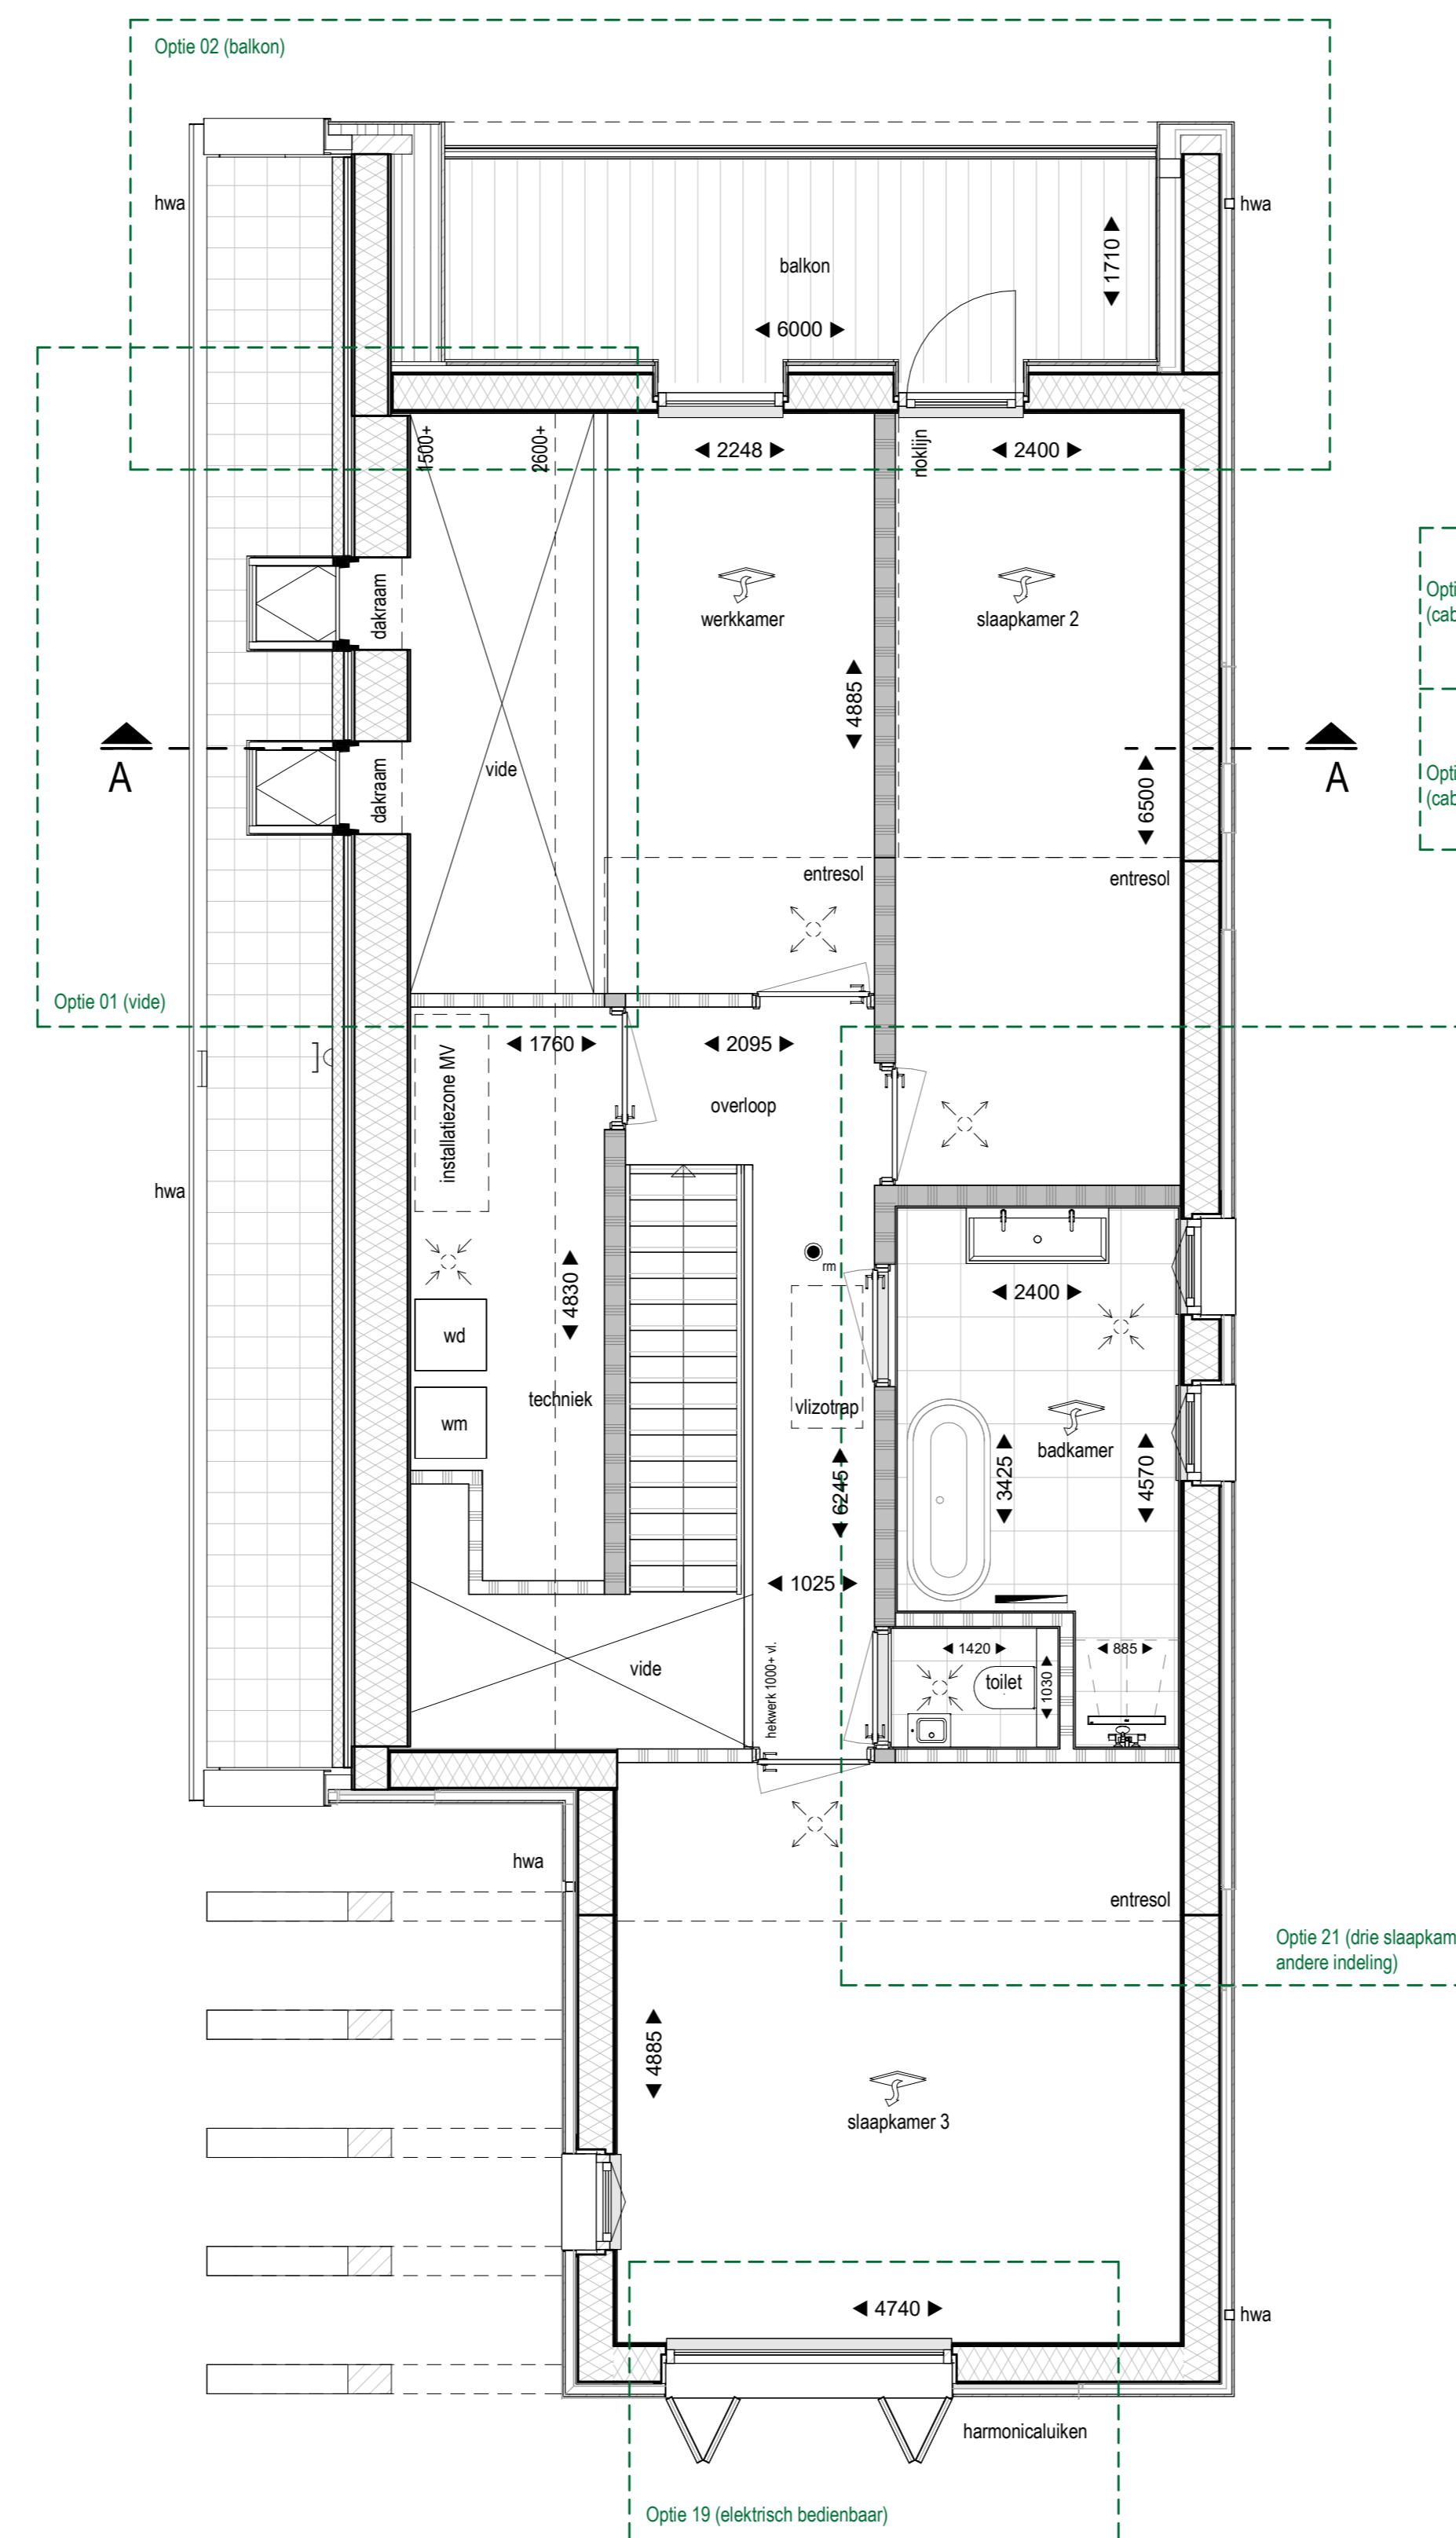

1e Verdieping

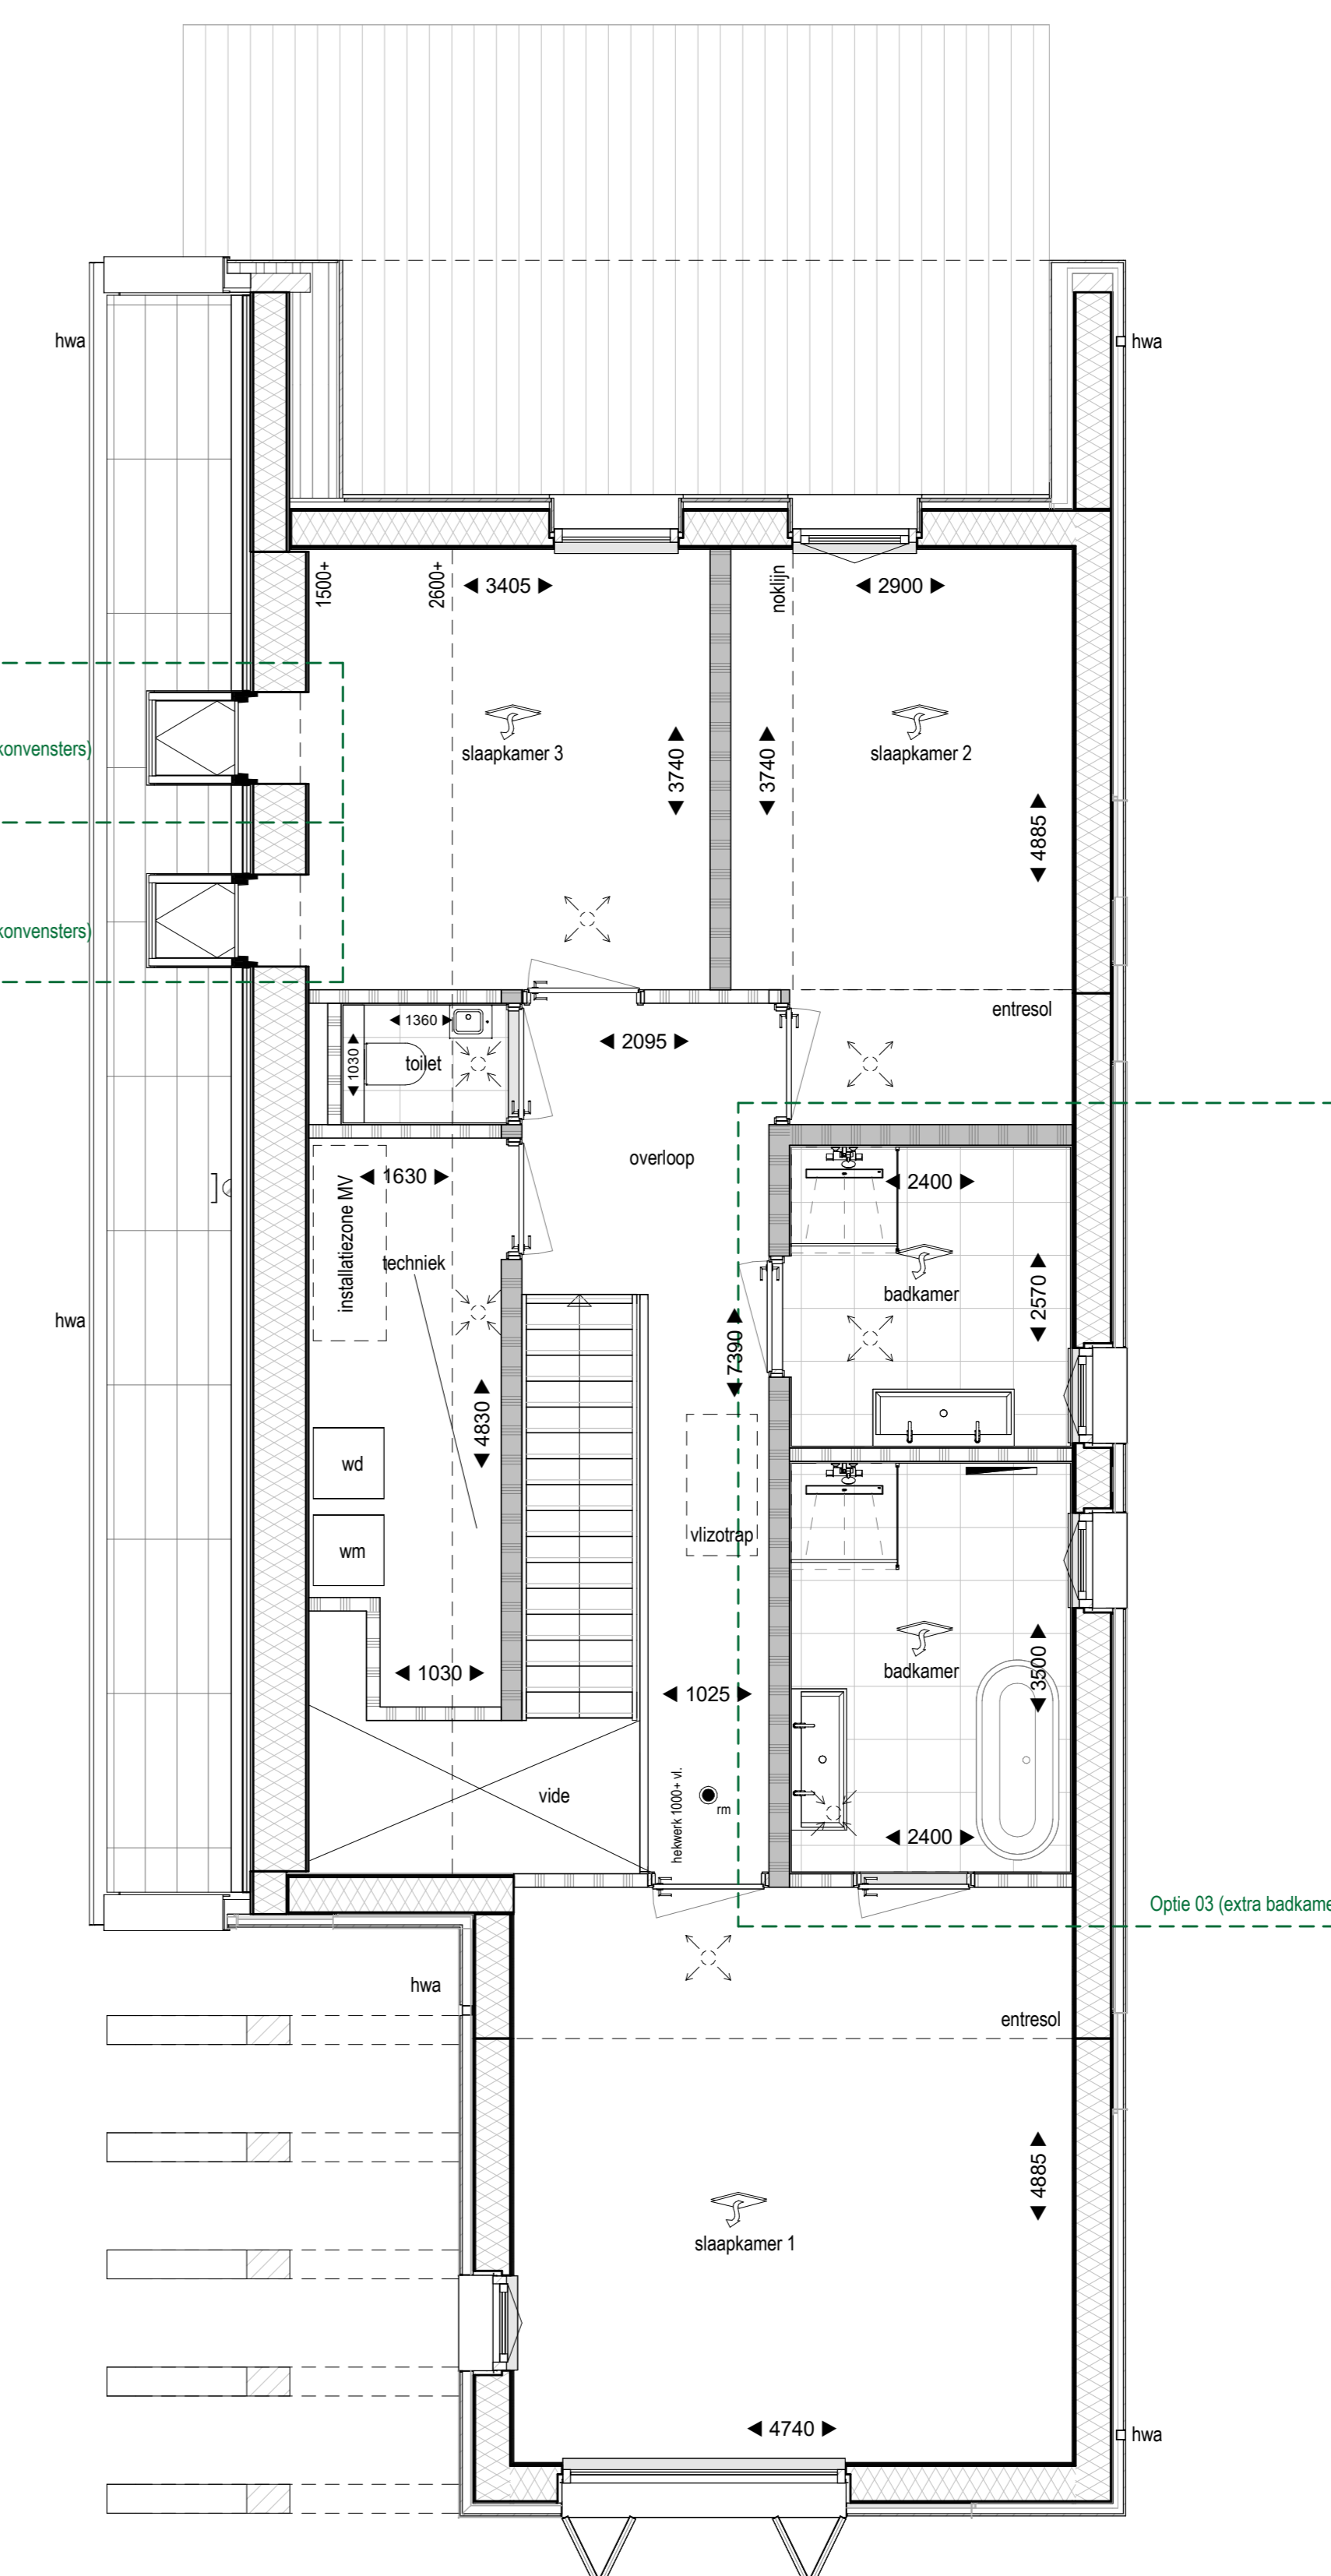

1e Verdieping

Renvooi

- enkeelpolige schakelaar
- dubbele schakelaar
- wisselschakelaar
- enkeelpolige schakelaar met enkele wandcontactdoos met randaande
- enkele wandcontactdoos met randaande aansluiting
- enkele wandcontactdoos met randaande dubbele wandcontactdoos met randaande
- dubbele wandcontactdoos met randaande verticaal aansluitpunt wasmachine
- aansluitpunt wasdroger
- plafond lichtpunt
- wand lichtpunt
- bedrukker
- schel
- rookmelder (wand/plafond)
- mechanische ventilatie
- standleiding
- loze leiding
- thermostaat voor regeling vloerverwarming
- co²-sensor
- vochtsensor
- infrarood verwarmingspaneel plafond
- infrarood vloerverwarming
- design radiator (indirectief)
- ingang
- veiligheidsbeglazing
- ventilatie toe- en afvoer
- houten gevelbekleding, Romby stor
- houten gevelbekleding, Blind syde
- houtvezelplaat, etucwerk
- houtvezelisolatie met gipsstaat
- lichte scheidingwand, houtskelbouw
- dragende binnenwand, houtskelbouw
- oemerkievloer
- Epoxigrondvloer
- Masseive CLT vloer
- optieplaat wasmachine / wasdroger
- verwijd
- instalatiezone mv
- zone voor de installatie van mv en eventueel omvormer PV-panelen
- Neskast aan de gevel, huisbus 3x, materialisatie als gevelbekleding
- Neskast aan de gevel, gierzwaluw 3x, materialisatie als gevelbekleding
- Neskast in de spouw, vloerbus, entresteen verschillend RAL 7016 of RAL 6009
- keine wijzigingen voorbehouden
- aan de maatvoering kunnen geen rechten worden ontleend
- maatvoering betreft circa-maten en is aangegeven in centimeters
- maatvoering bij schune daken is tot de 150 cm lijn
- elektra-aansluitpunten, keukenaanstelling, ventilatie punten, radiatoren en rookmelders zijn indicatief aangegeven
- het is mogelijk dat niet alle symbolen van toepassing zijn op uw woningtype
- voor het terreinoverzicht en kavelfverdeling zie bladen B9001 t/m B9004

