


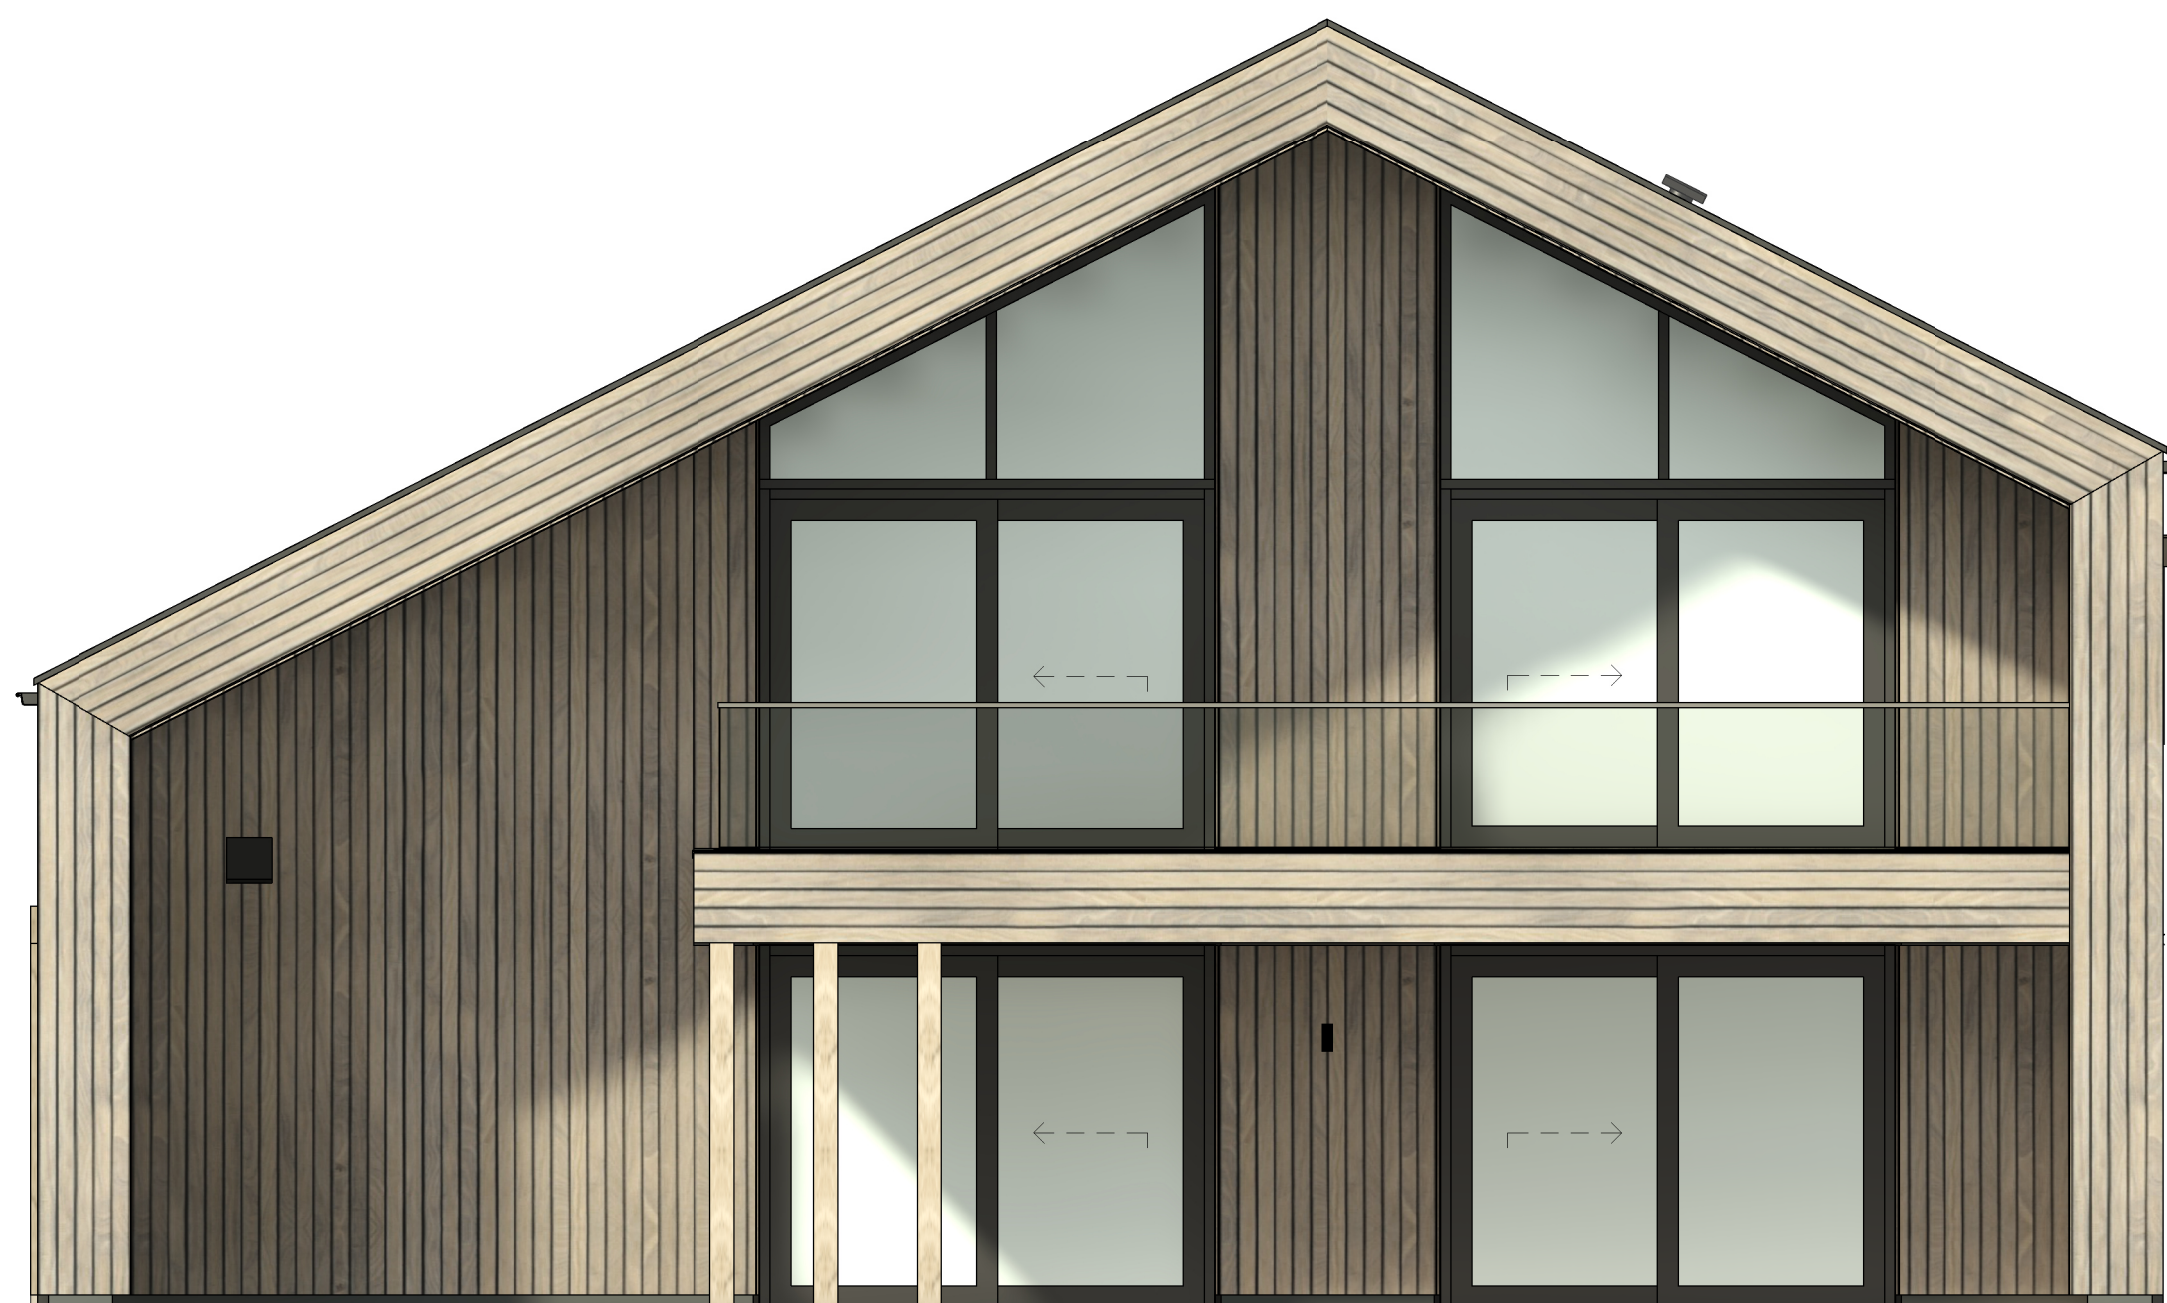

Voorgevel




Rechter zijgevel




Achtergevel




Linker zijgevel

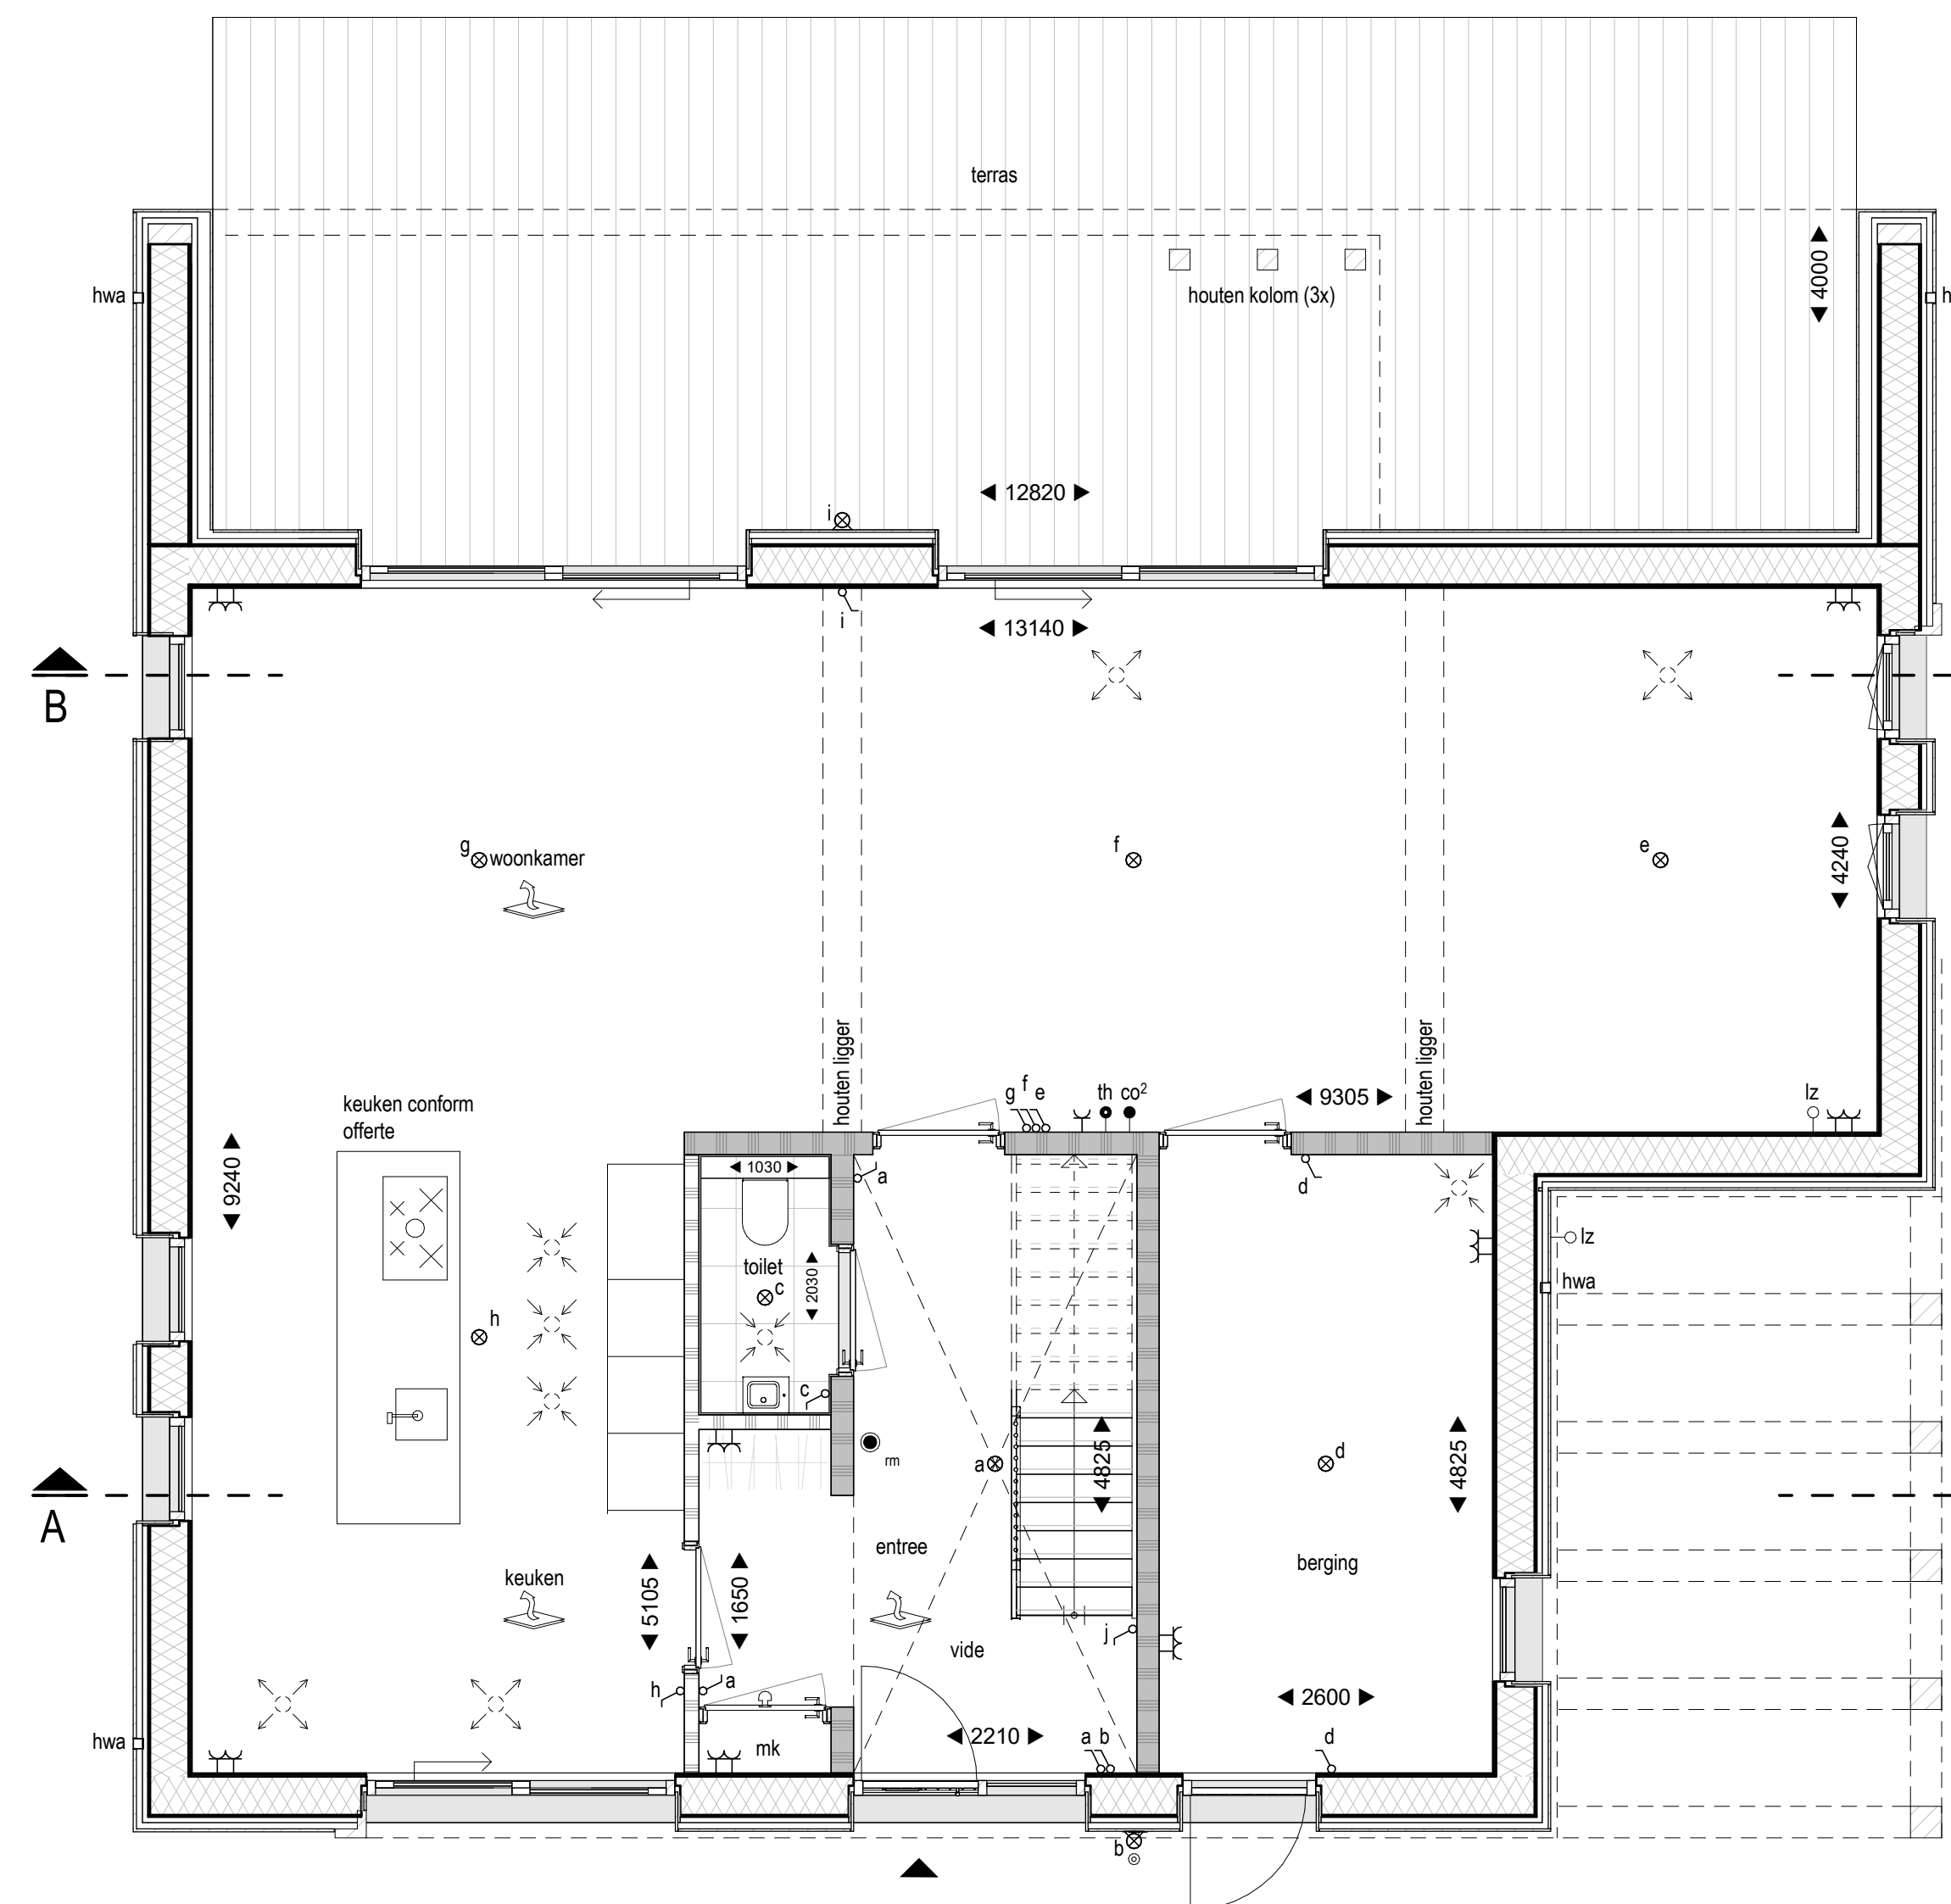


Begane grond

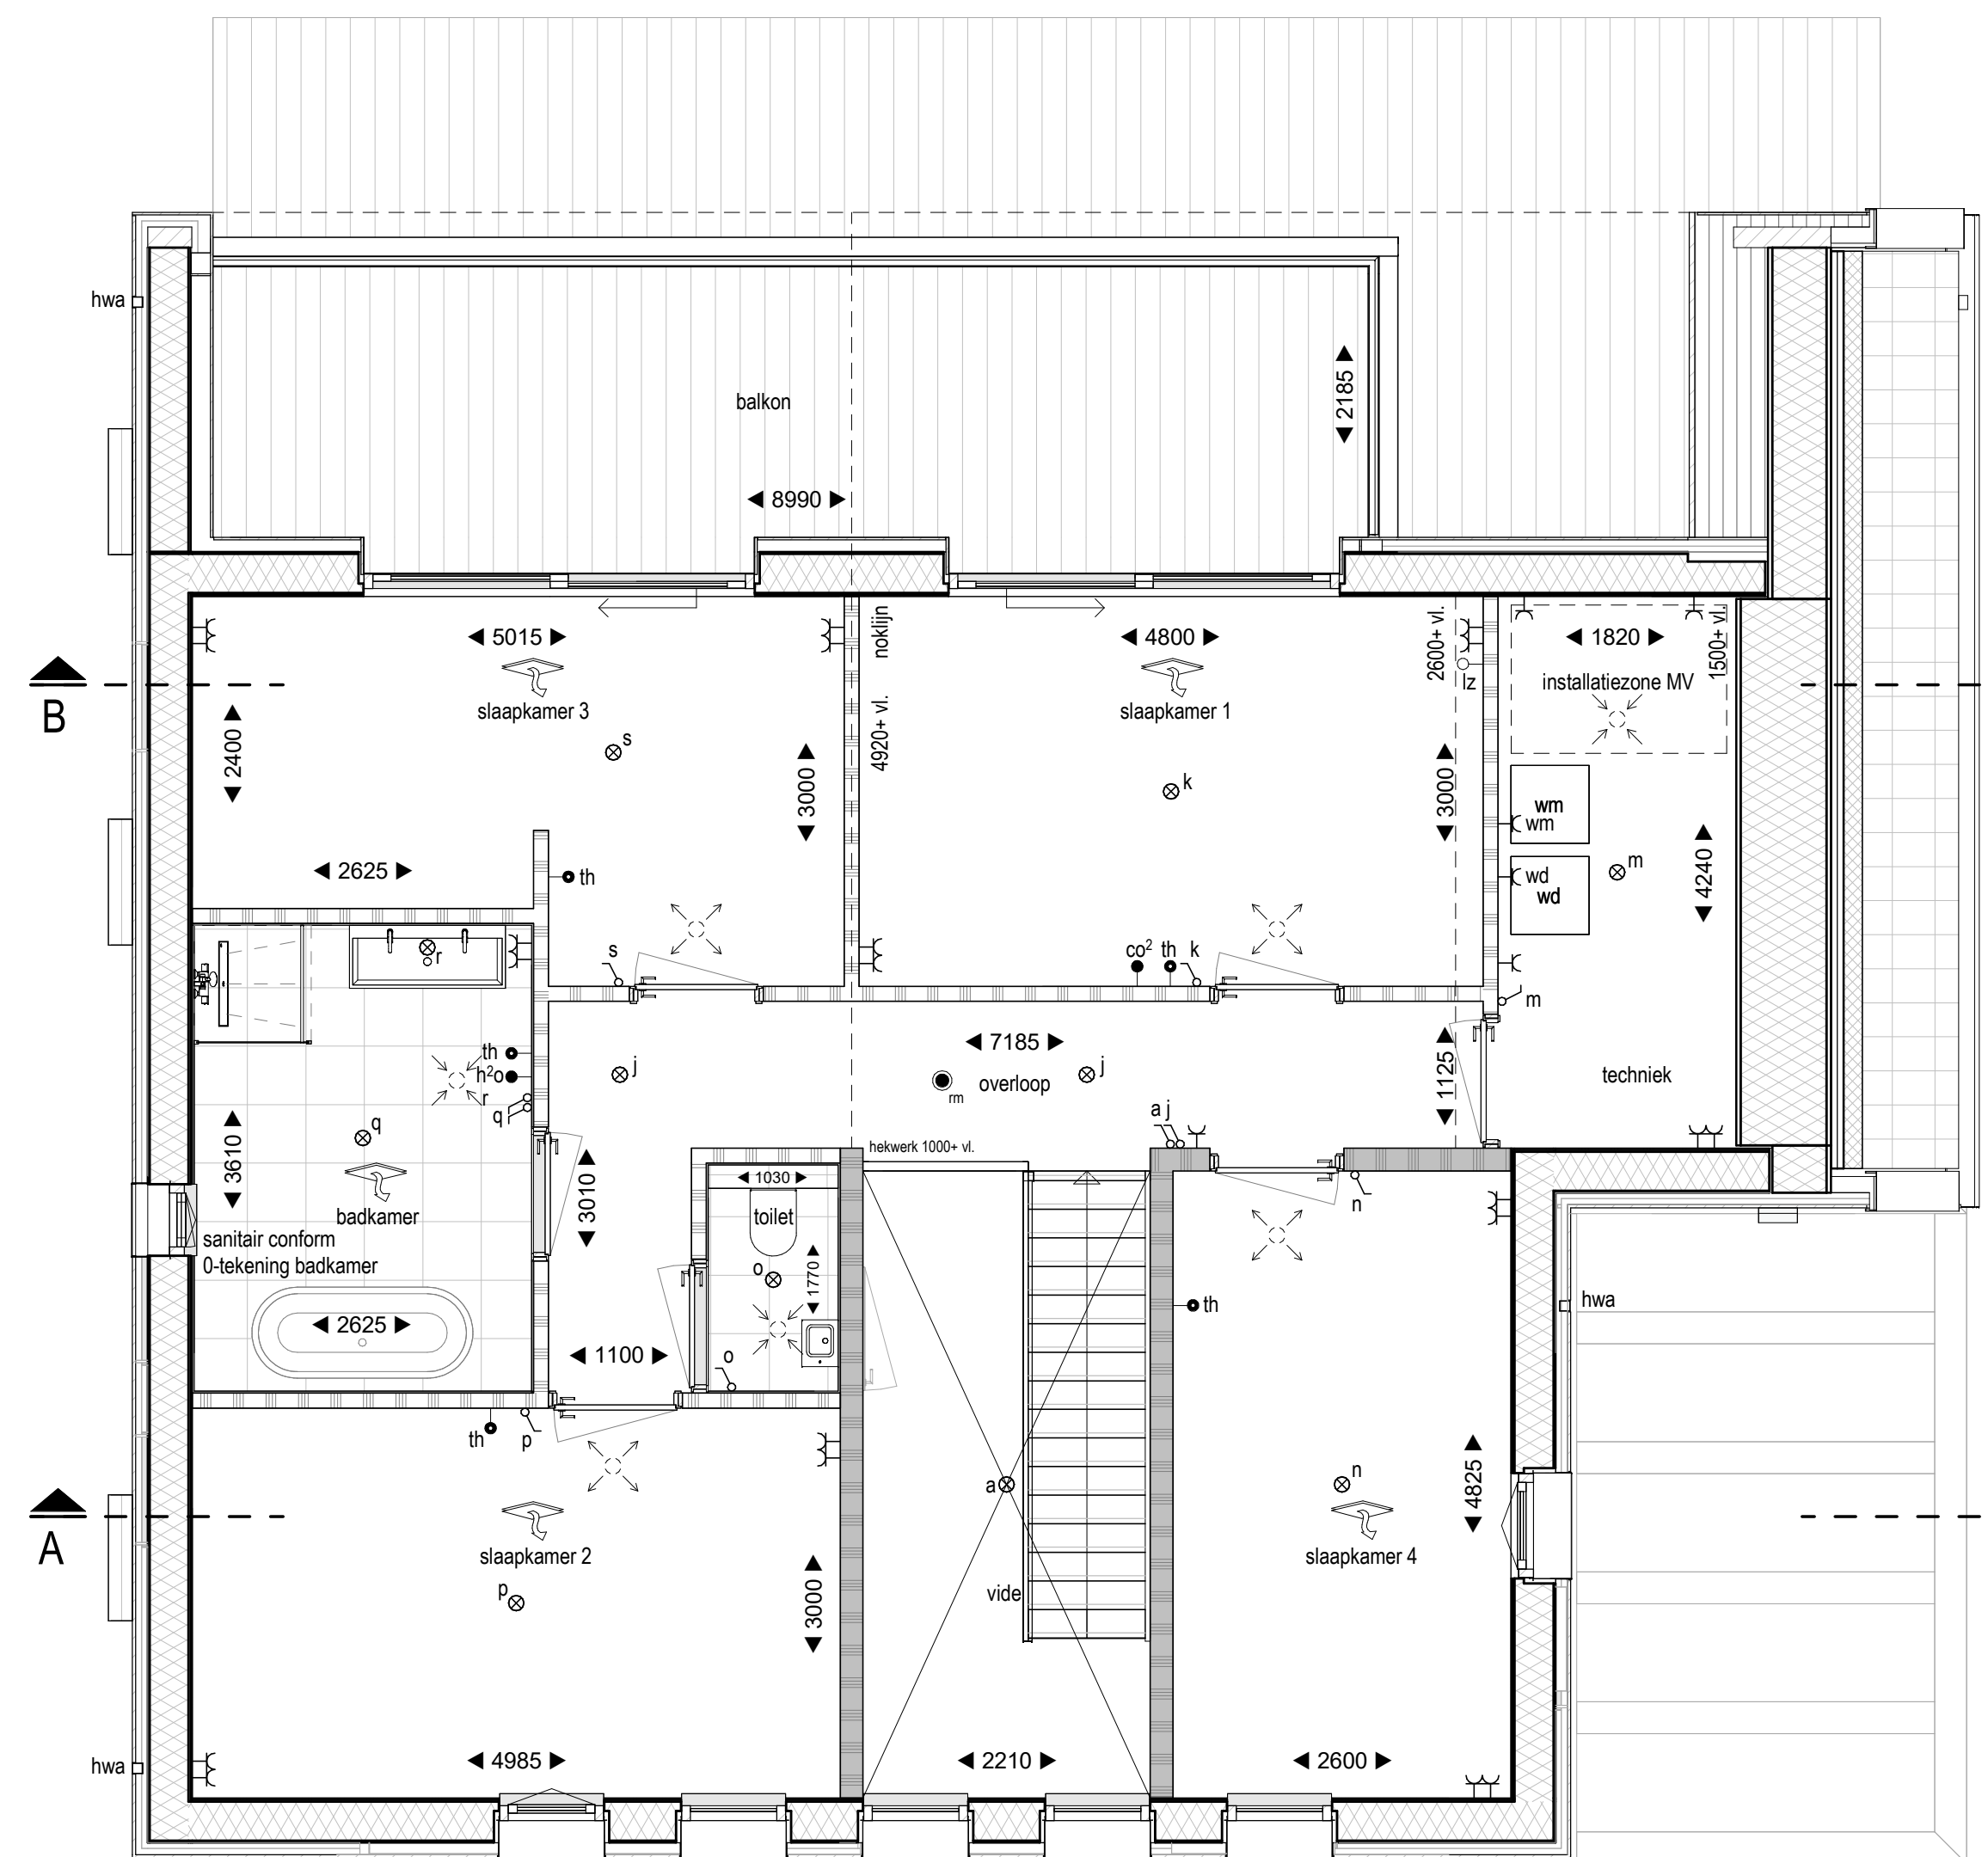


1e Verdieping

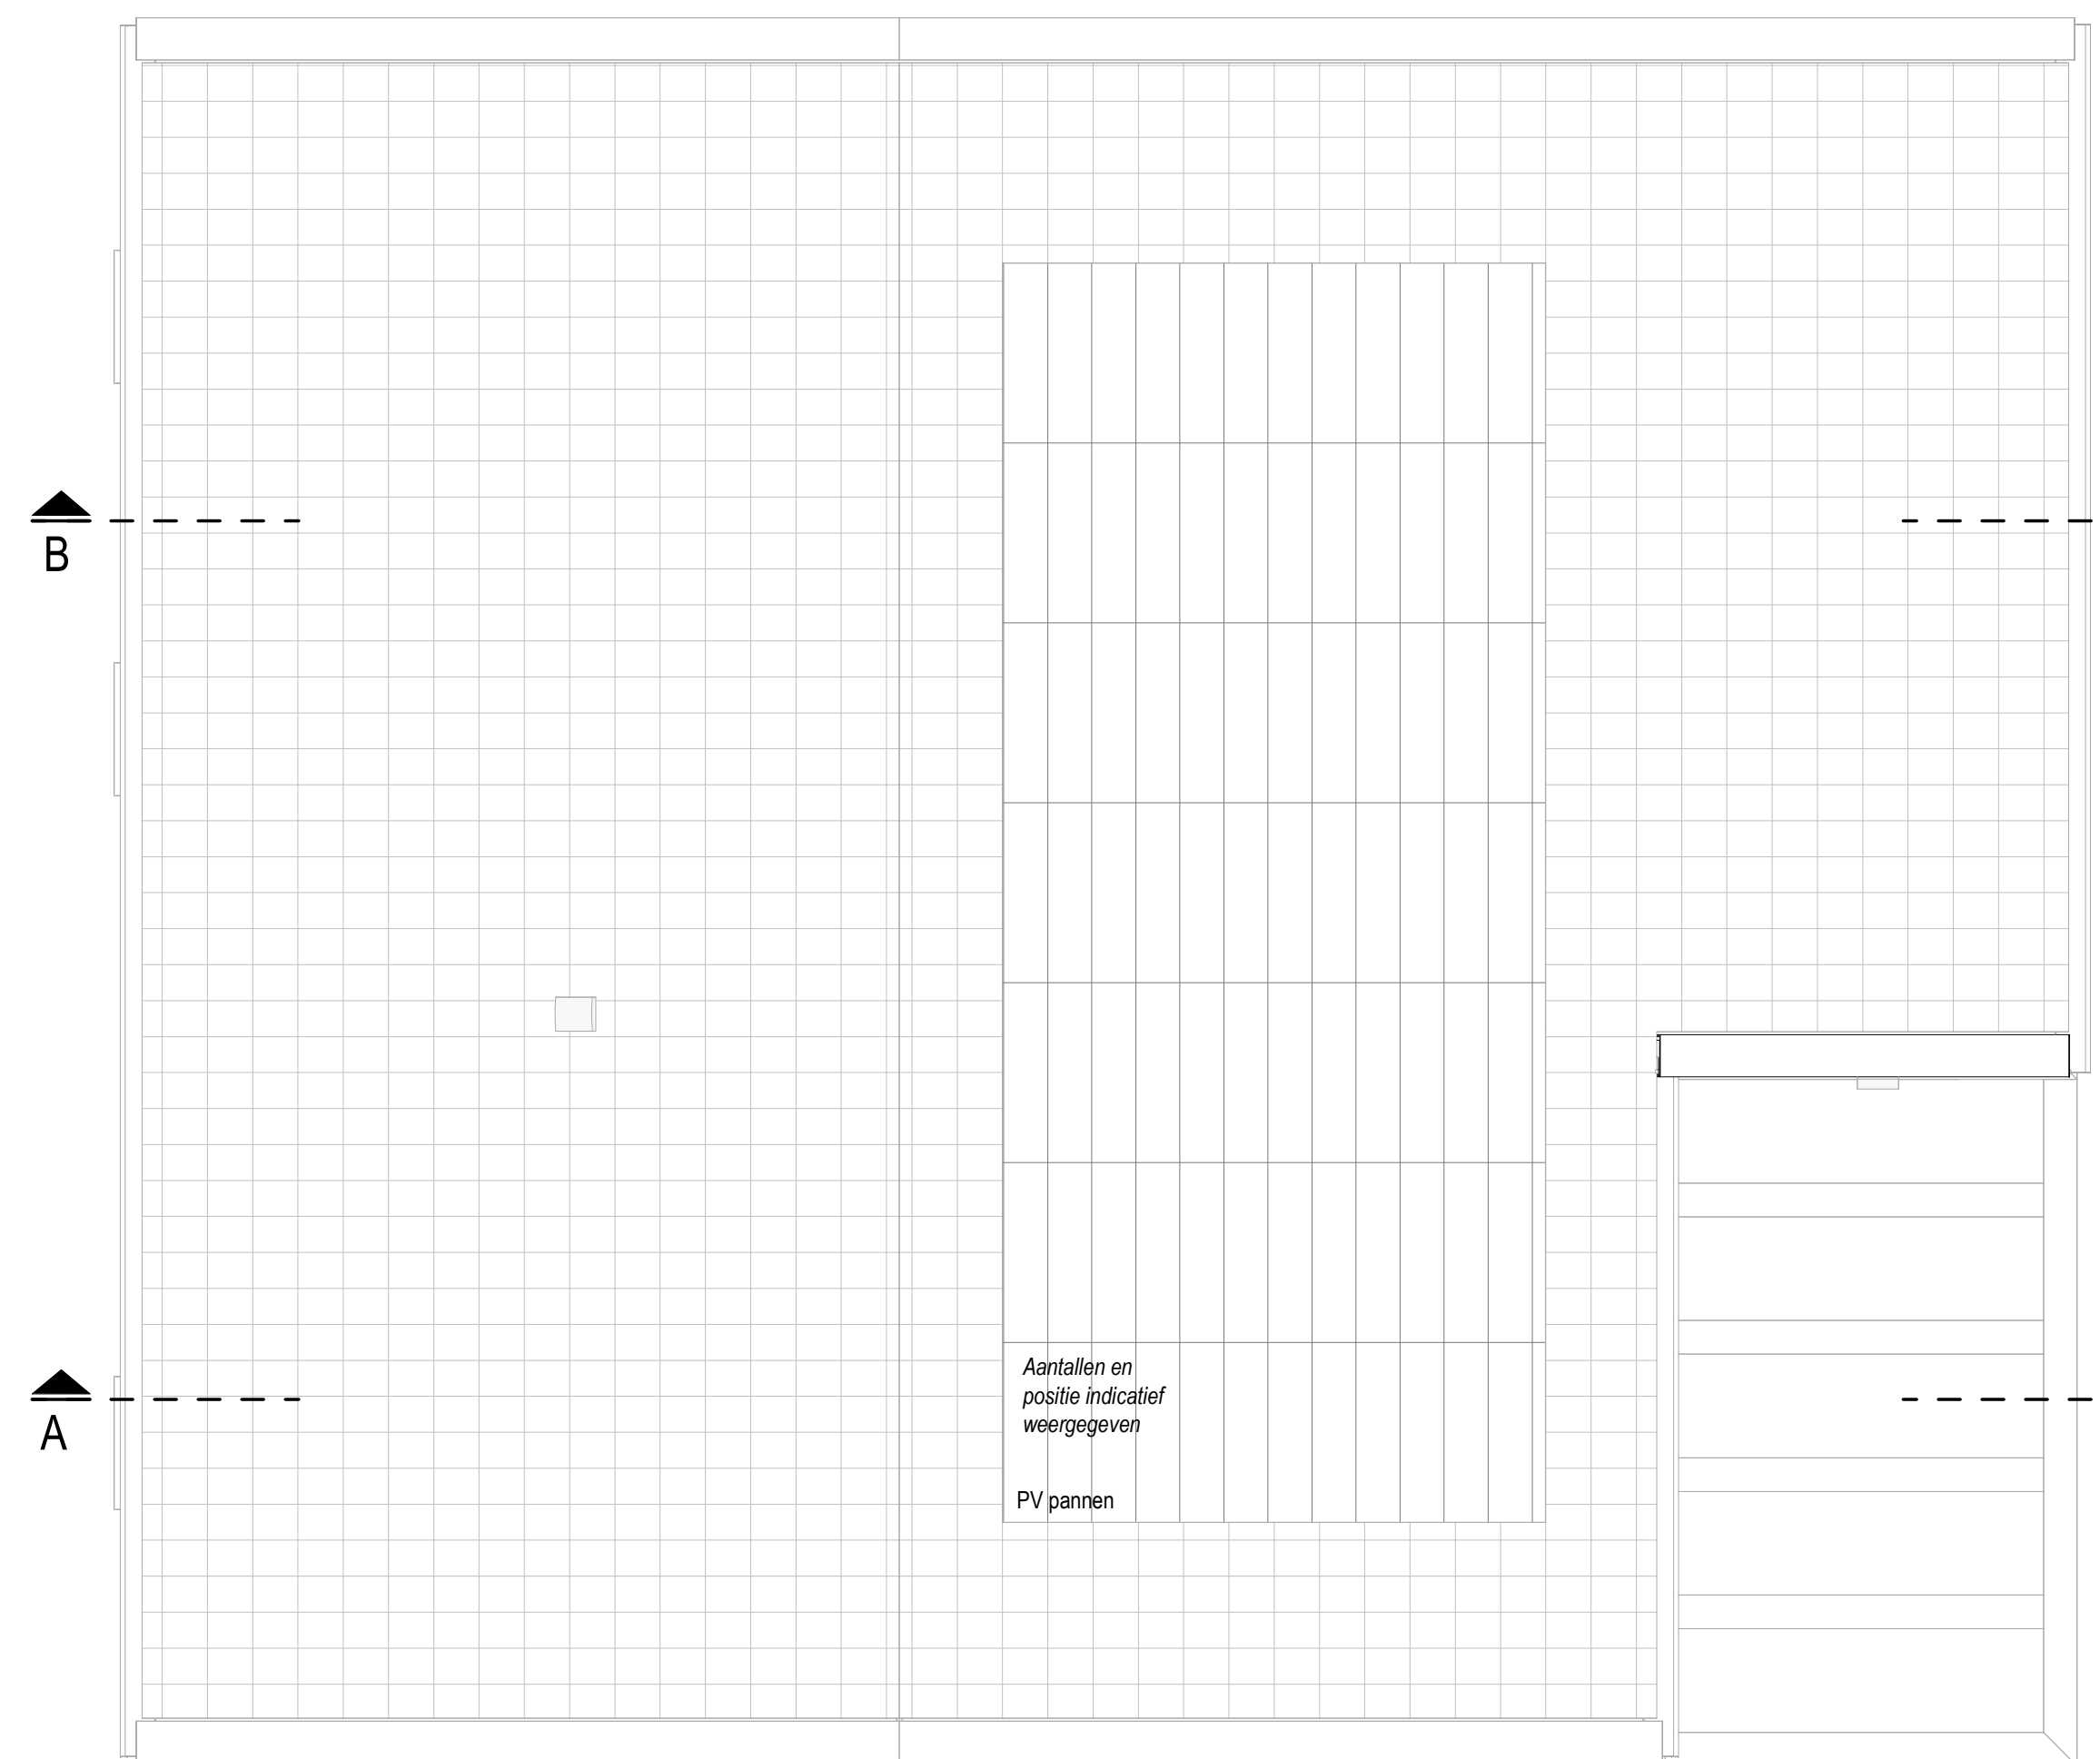

Dak overzicht

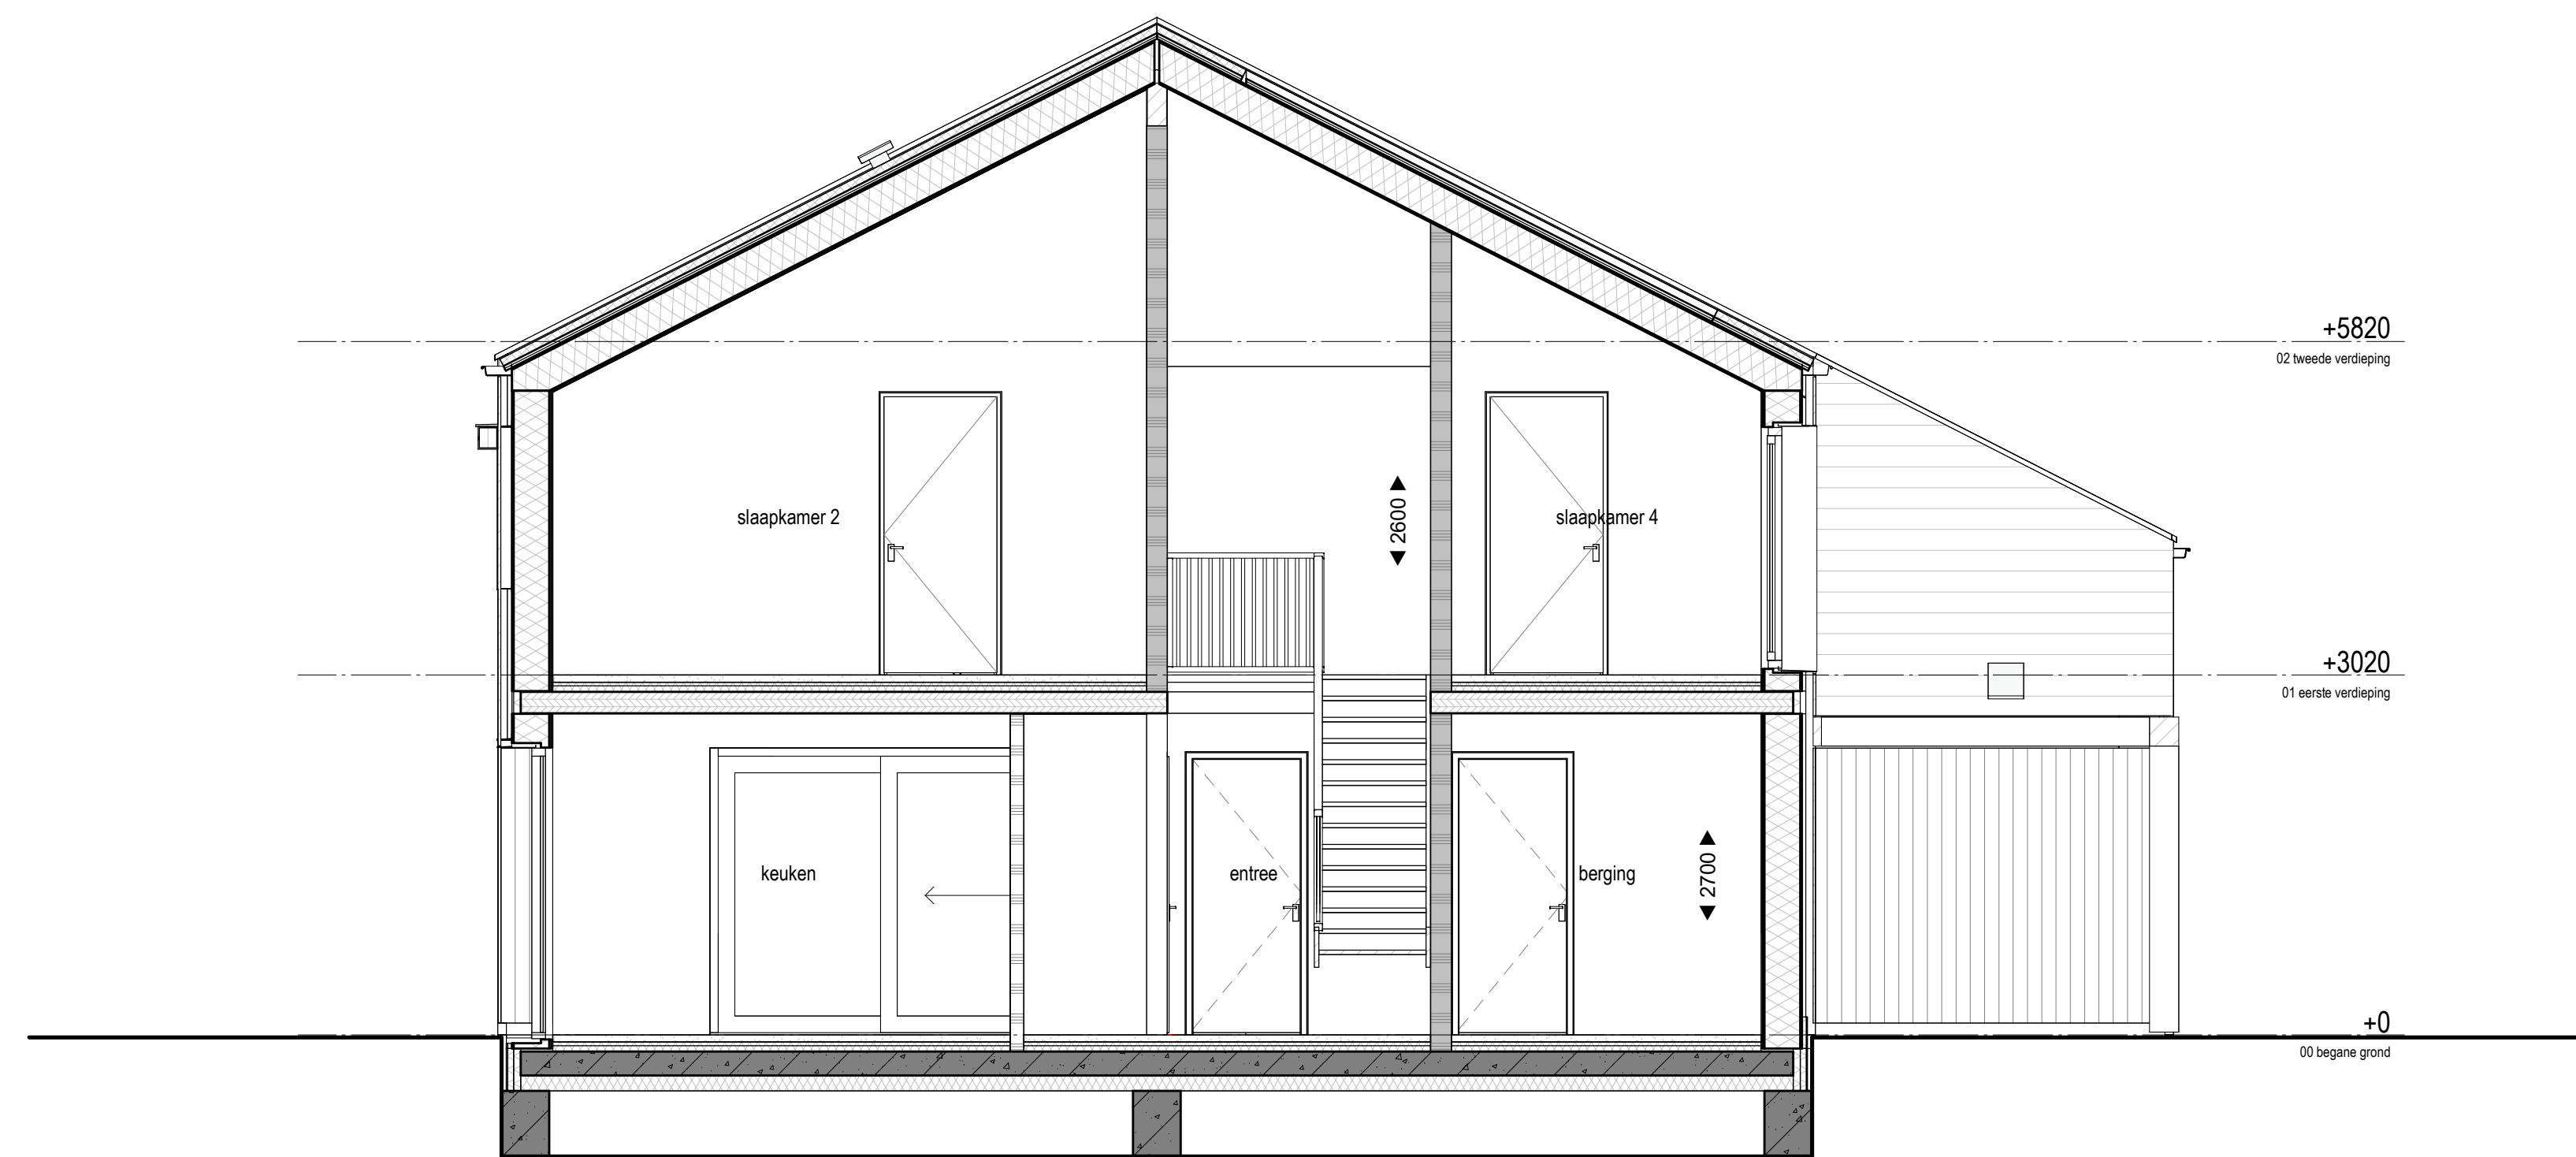

Doorsnede A

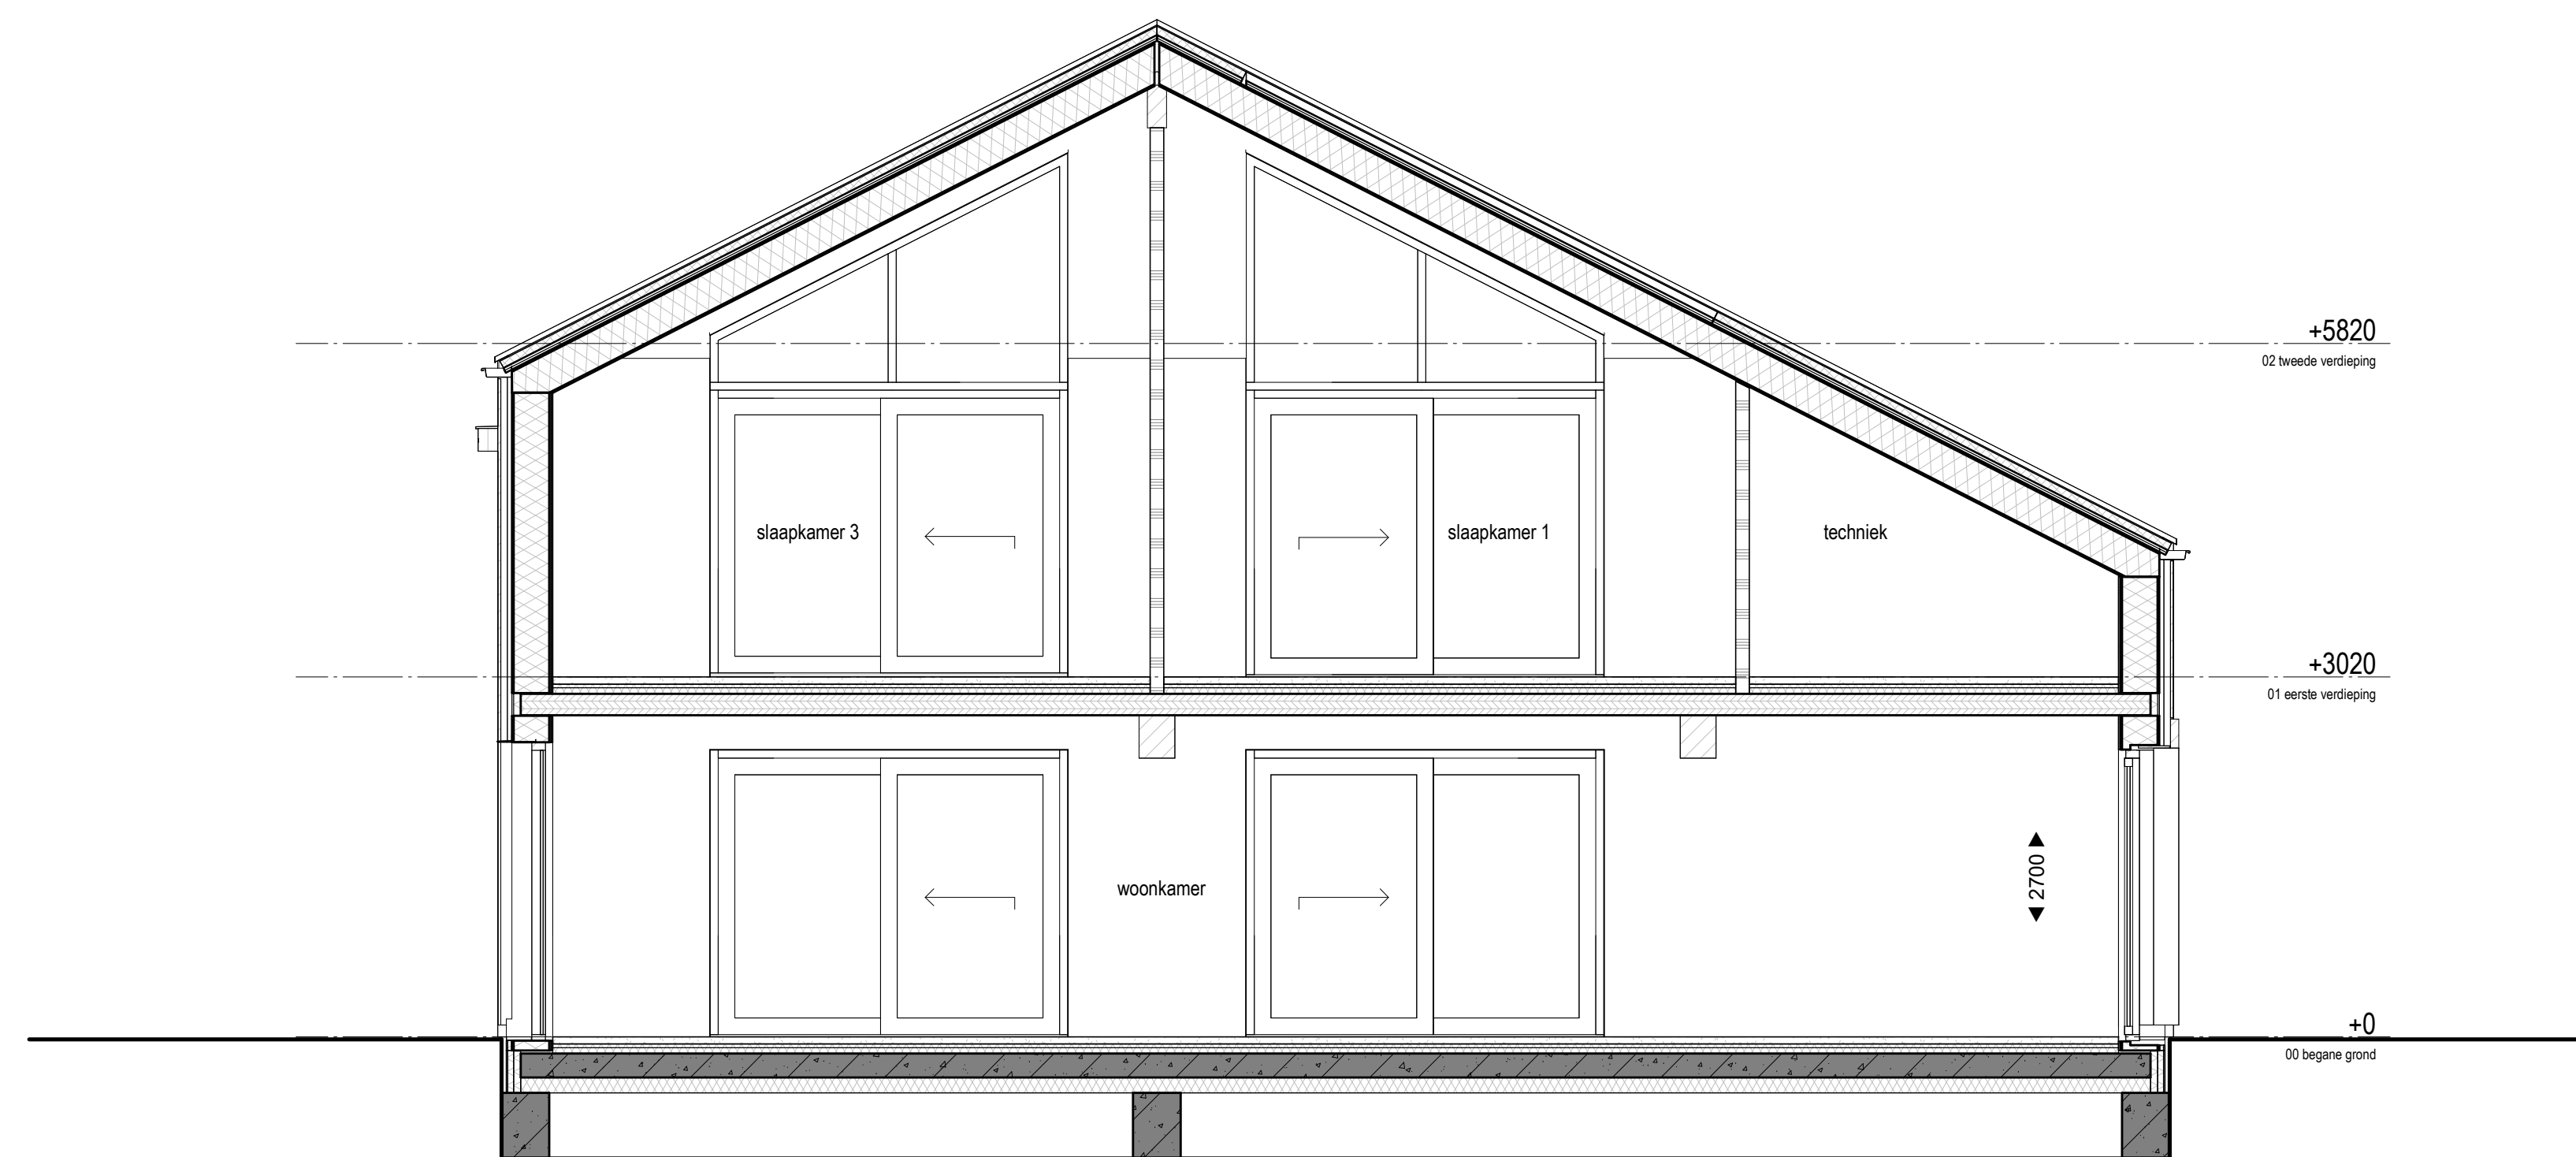

Doorsnede B

Renvooi

- enkeelpolige schakelaar
- dubbele schakelaar
- waarschakelaar
- enkeelpolige schakelaar met enkele wandcontactdoos met randafsteek
- enkele wandcontactdoos met randafsteek
- dubbele wandcontactdoos met randafsteek
- aanstuurpunt wasmachine
- aanstuurpunt wasdroger
- plafond lichtpunt
- bedrukker
- schakelaar
- rookmelder (wand/plafond)
- mechanische ventilatie
- standaard
- luxe leding
- thermostaat voor regeling vloerverwarming
- co²-sensor
- WKO
- infrarood vloerverwarming
- design radiator (radiator)
- ingang
- veiligheidsbeglazing
- ventilatie toe- en afvoer
- houten gevelbekleding Romby stor
- houten gevelbekleding Blind style
- houtenwielplaat, aluminium
- houtenwielplaat met gestaat
- lichte schuifdeurwand, houtskelbouw
- draagende binnenwand, houtskelbouw
- oeverwielplaat
- Massieve CLT vloer
- optelplaats wasmachine / wasdroger
- verwarming
- zone voor de installatie van MV en eventueel omvormer PV panelen
- Nedkast aan de gevel, huisnum 3x, materiaalset als gevelbekleding
- Nedkast aan de gevel, glazenwiel 3x, materiaalset als gevelbekleding
- Nedkast in de spouw, vleermuis, versterken verscheidend RAL 7016 of RAL 8005
- keuze wijzigingen voorbeelden
- aan de raamopening kunnen geen rechten worden ontleend
- maatvoering betreft circa-maten en is aangegeven in centimeters
- maatvoering is lichte cirkels is tot de 100 cm. bij
- elektrische aansluitpunten, keukenset, ventilatie punten, opstapen en rookmelders zijn indicatief aangegeven
- het is mogelijk dat niet alle symbolen van toepassing zijn op uw woningtype
- voor het terrasverwarming en handverwarming zie teken B9001 t/m B9004

