





Voorgevel




Achtergevel

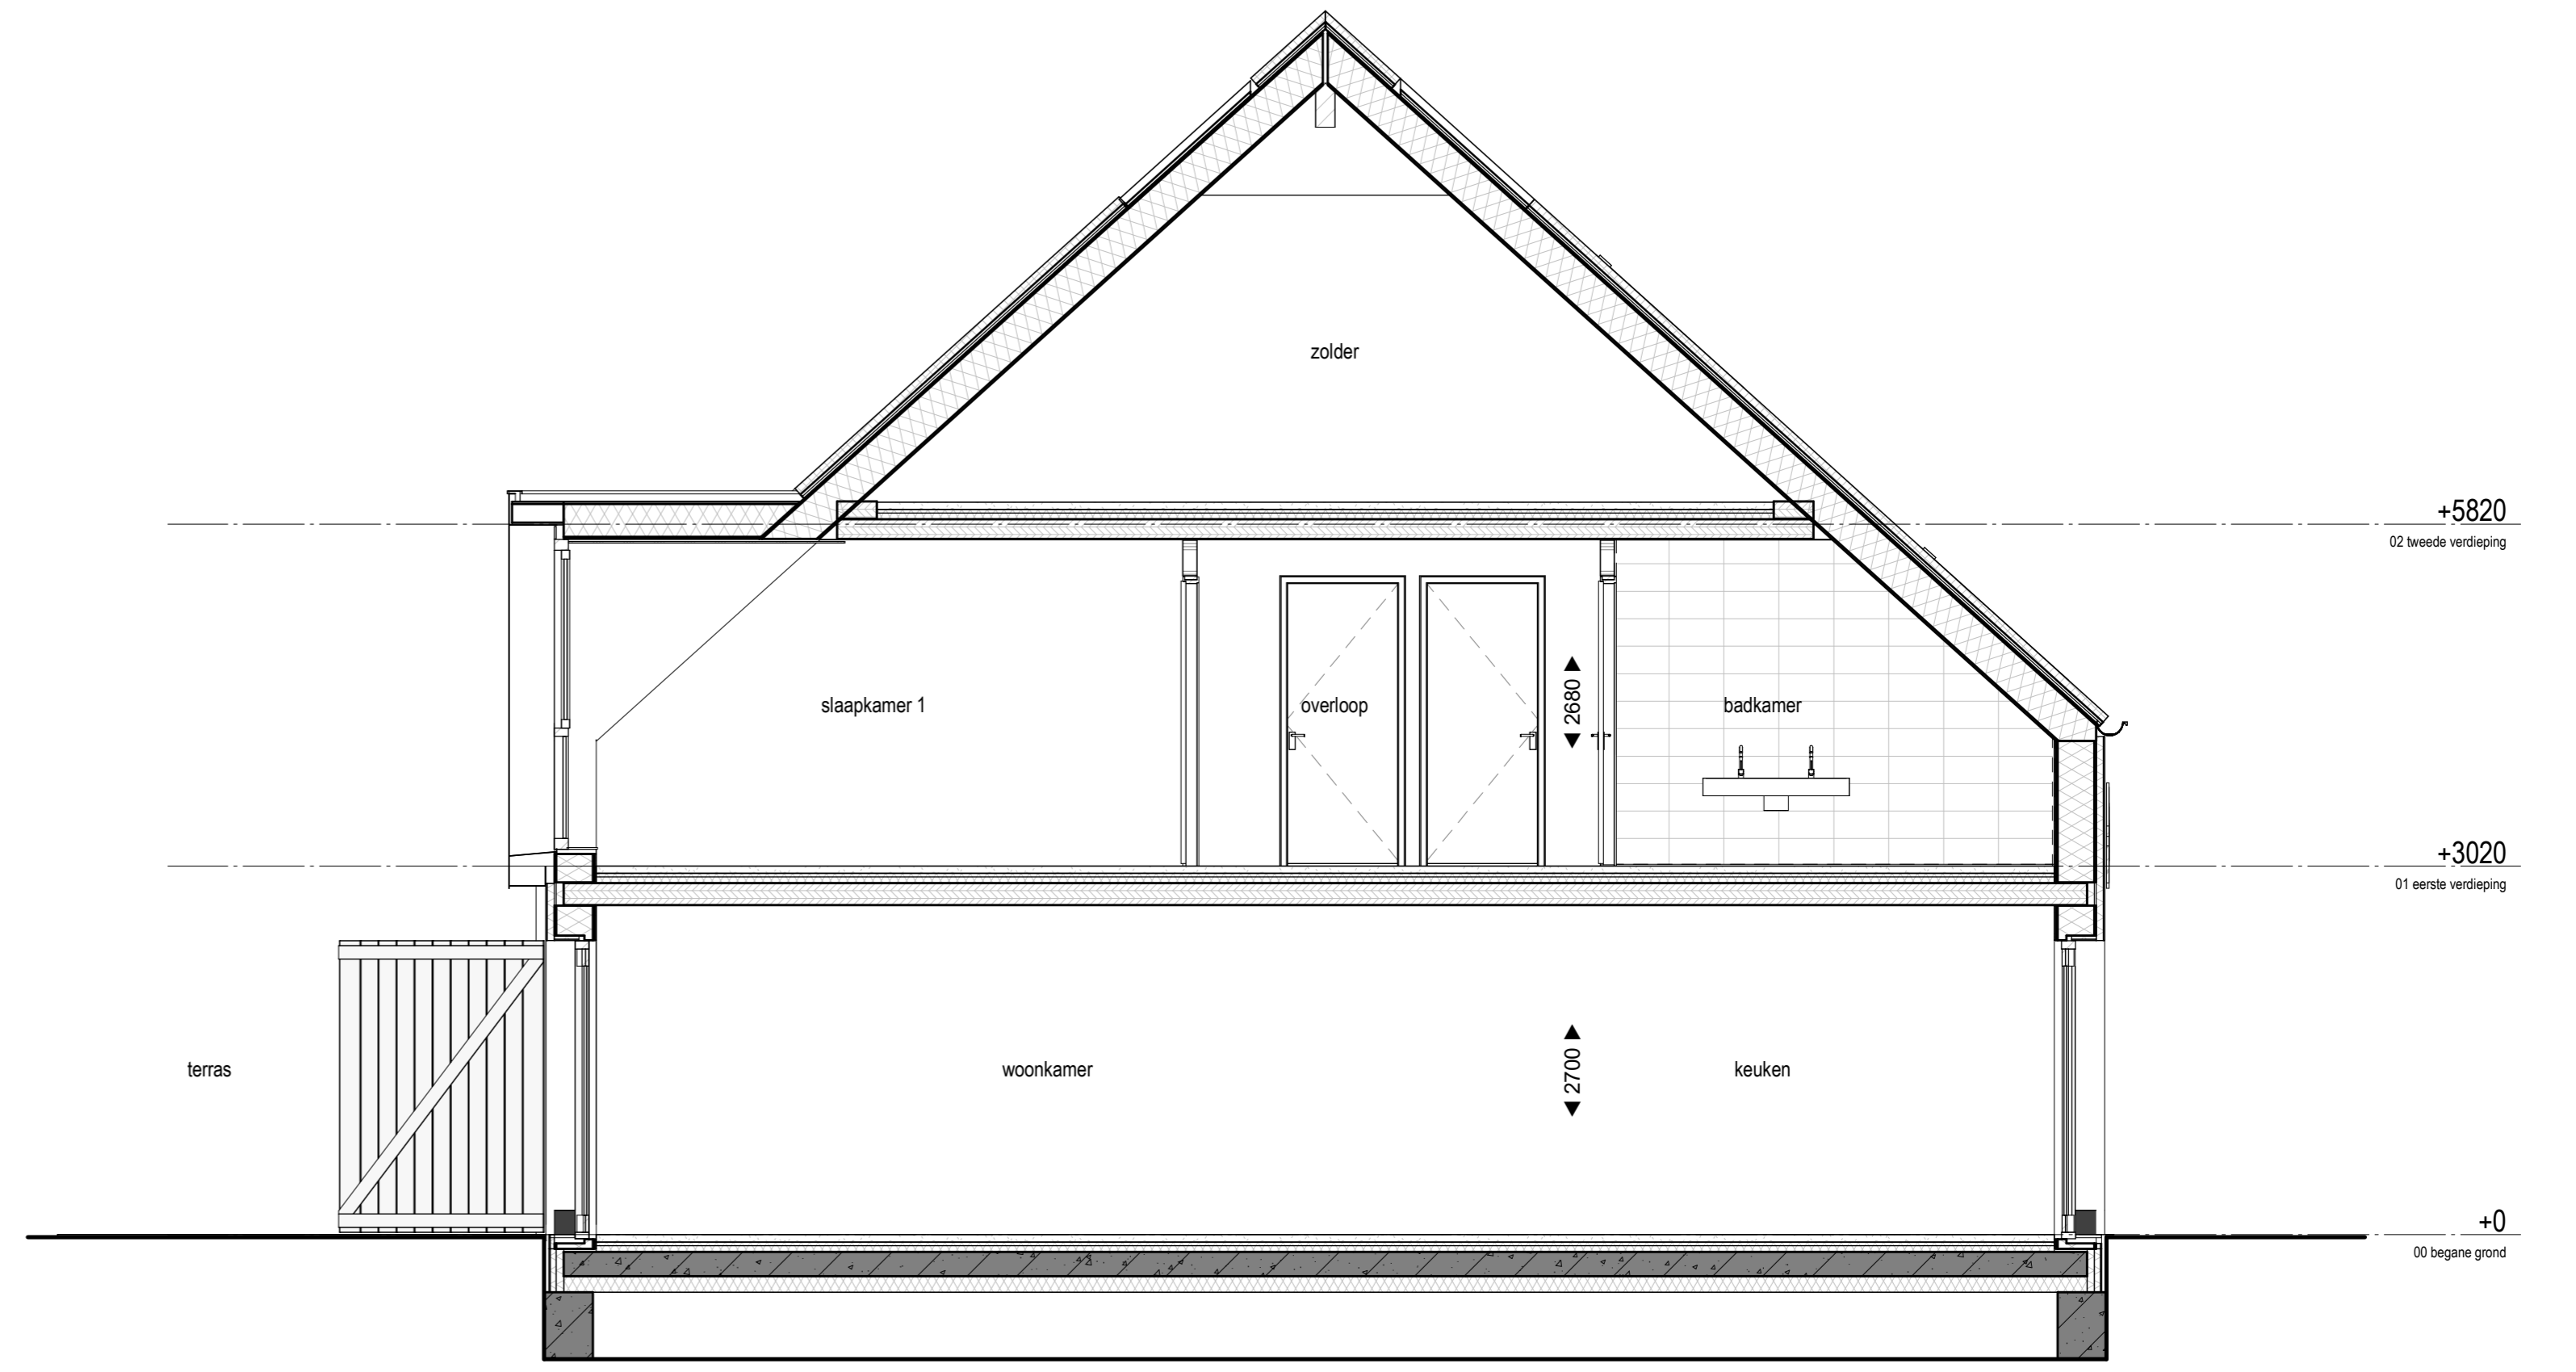


Doorsnede A

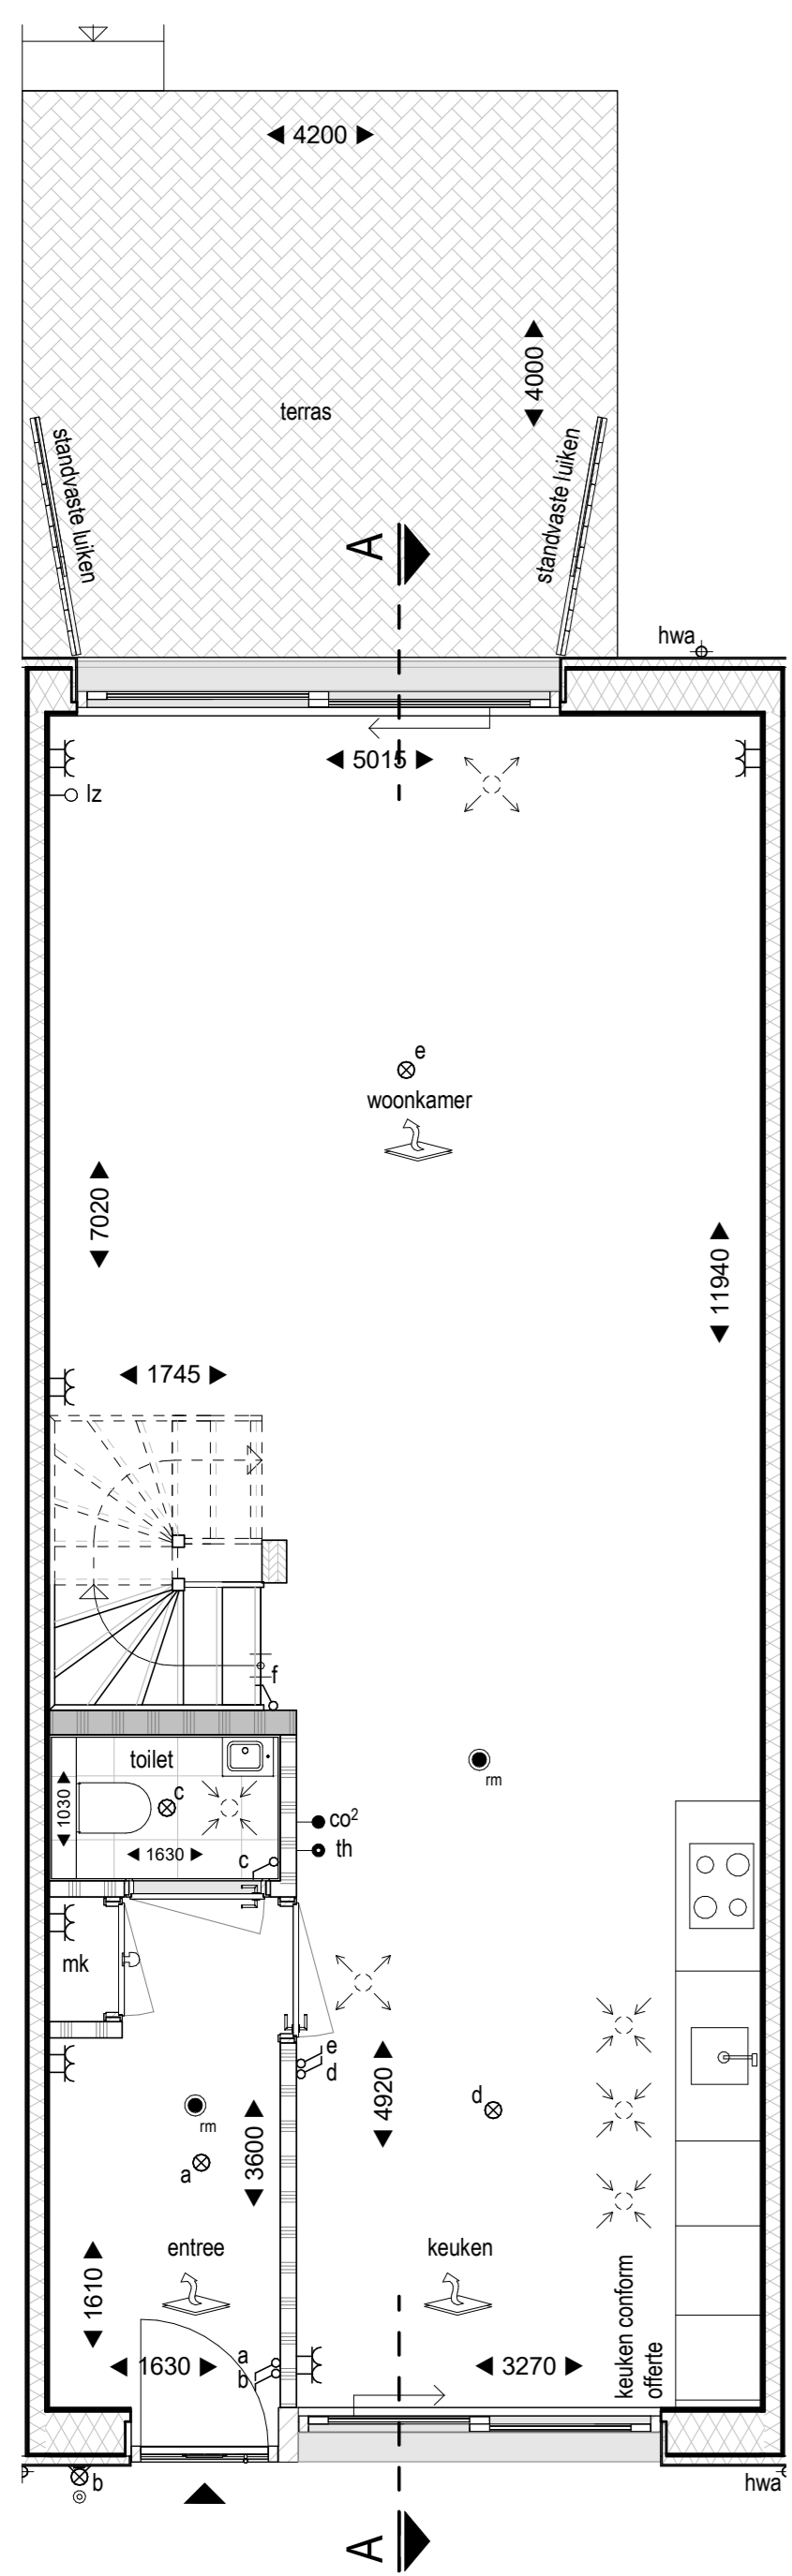


Begane grond

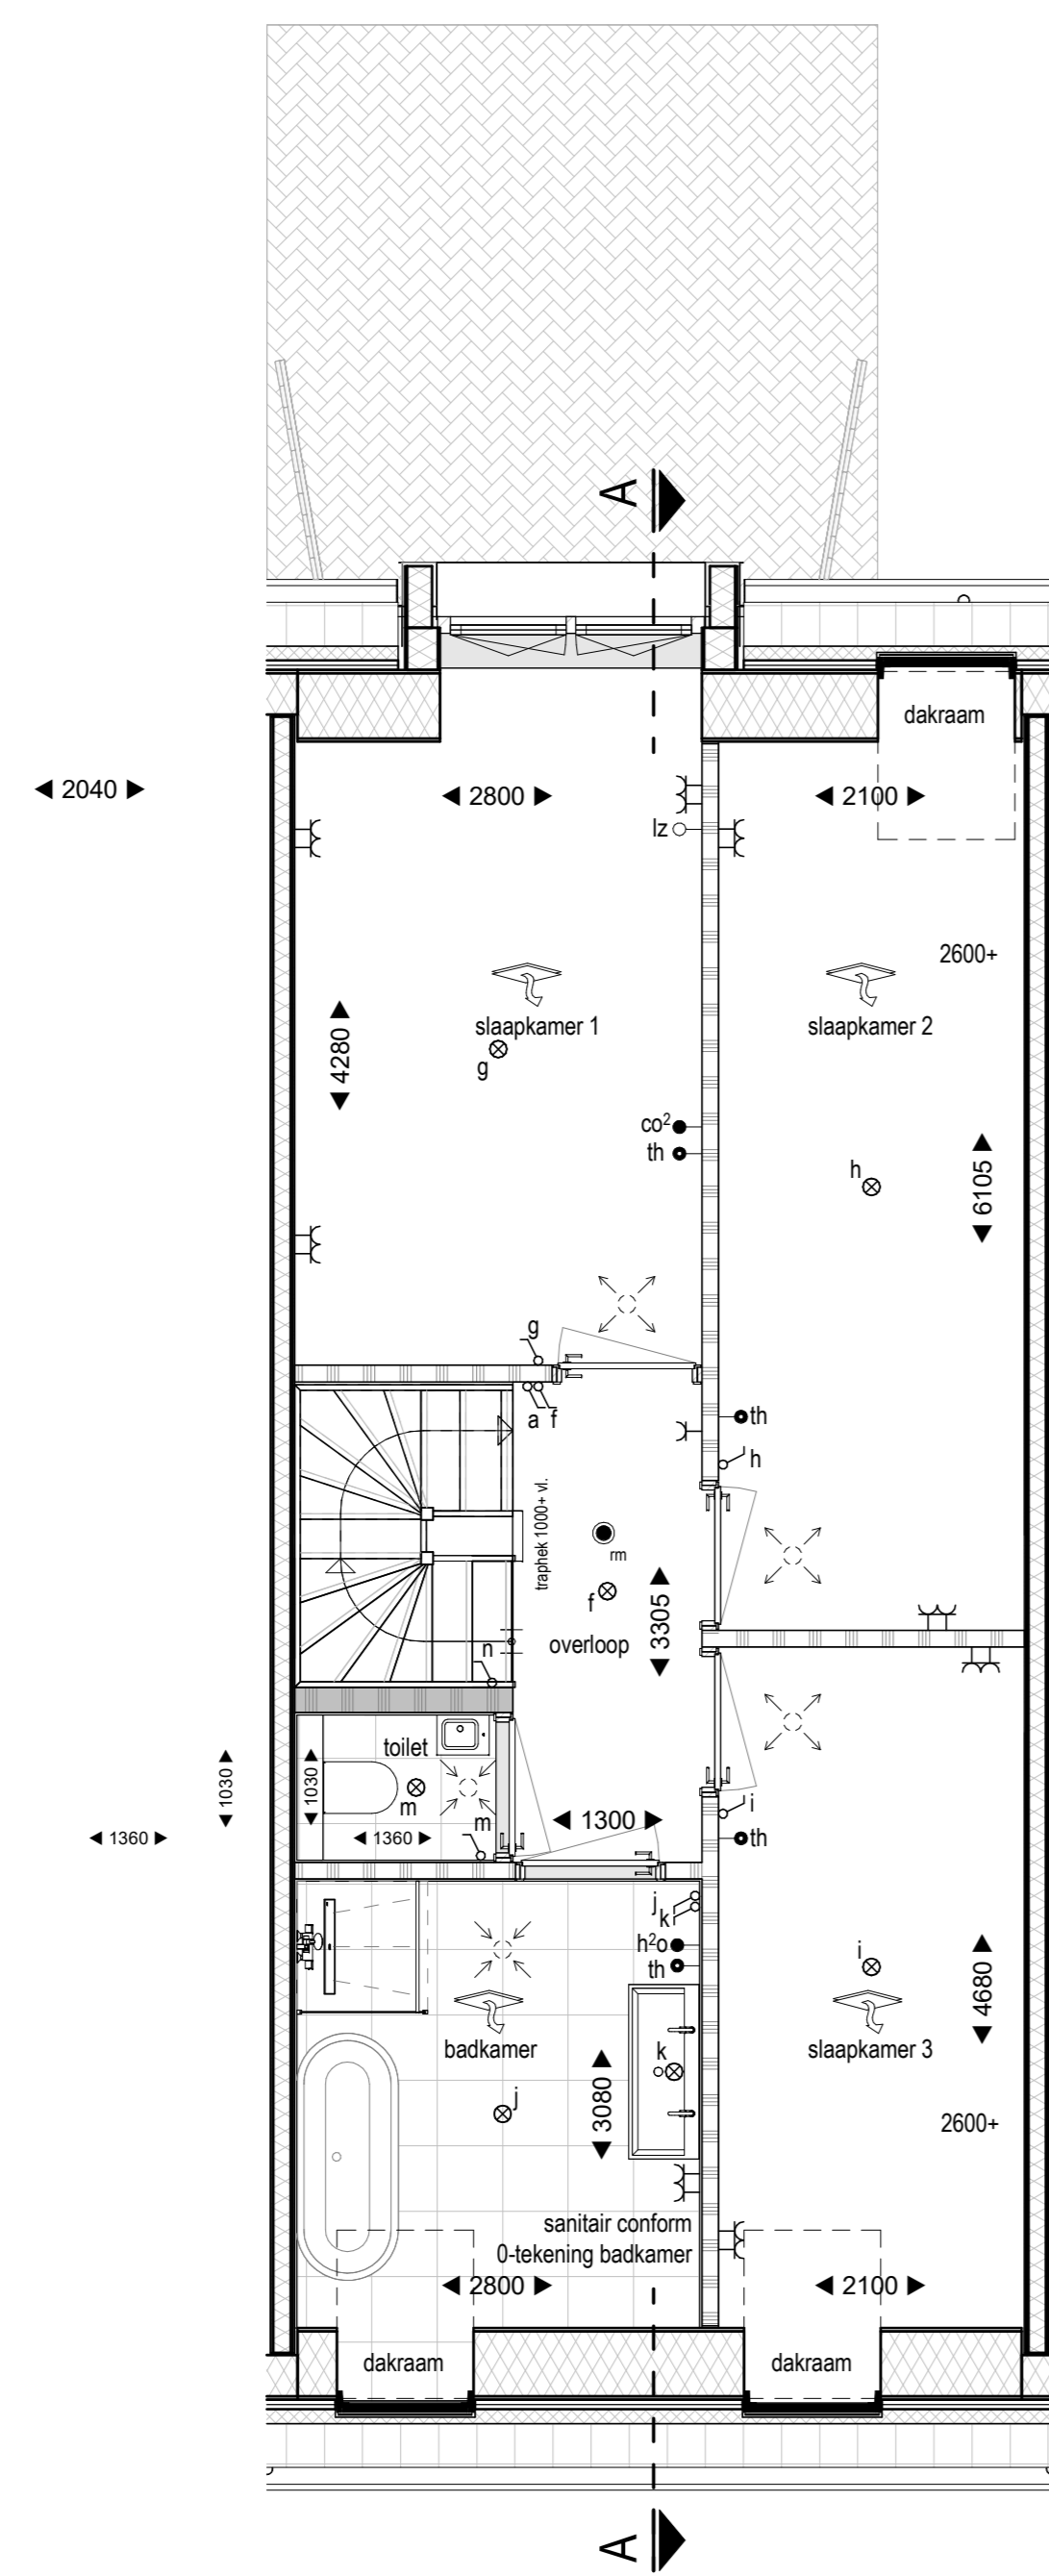

1e Verdieping

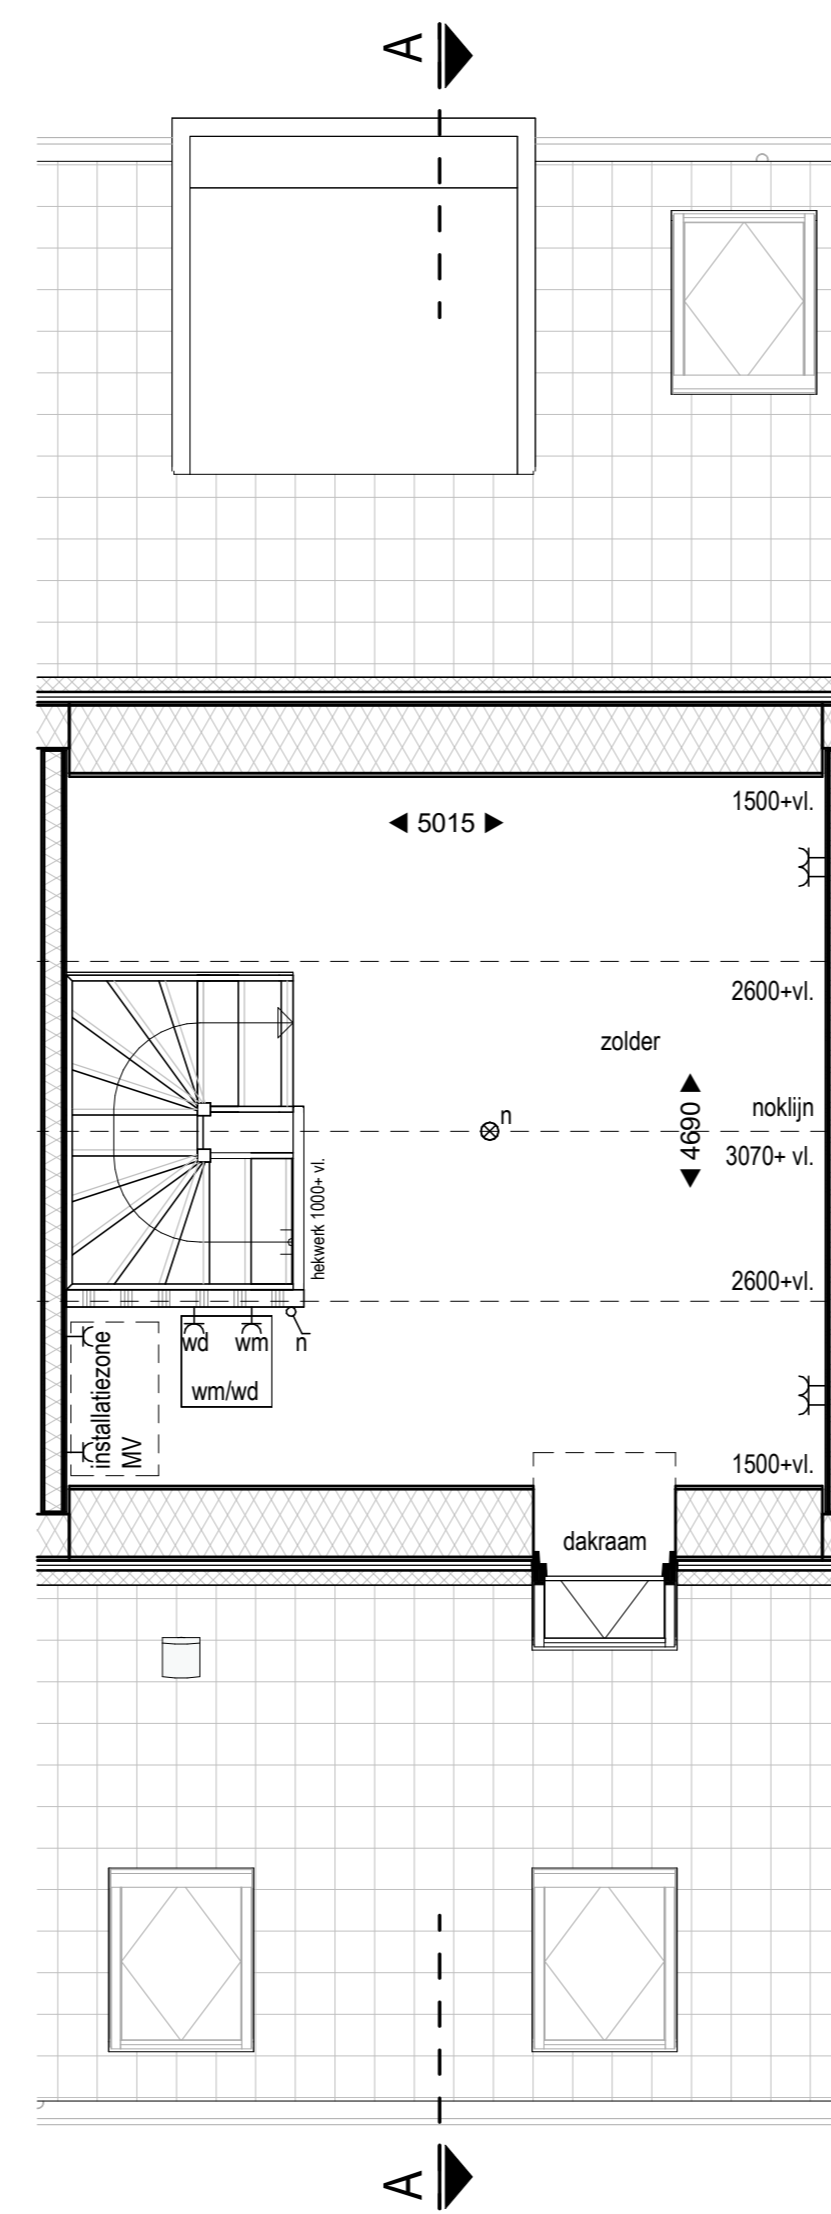

2e Verdieping

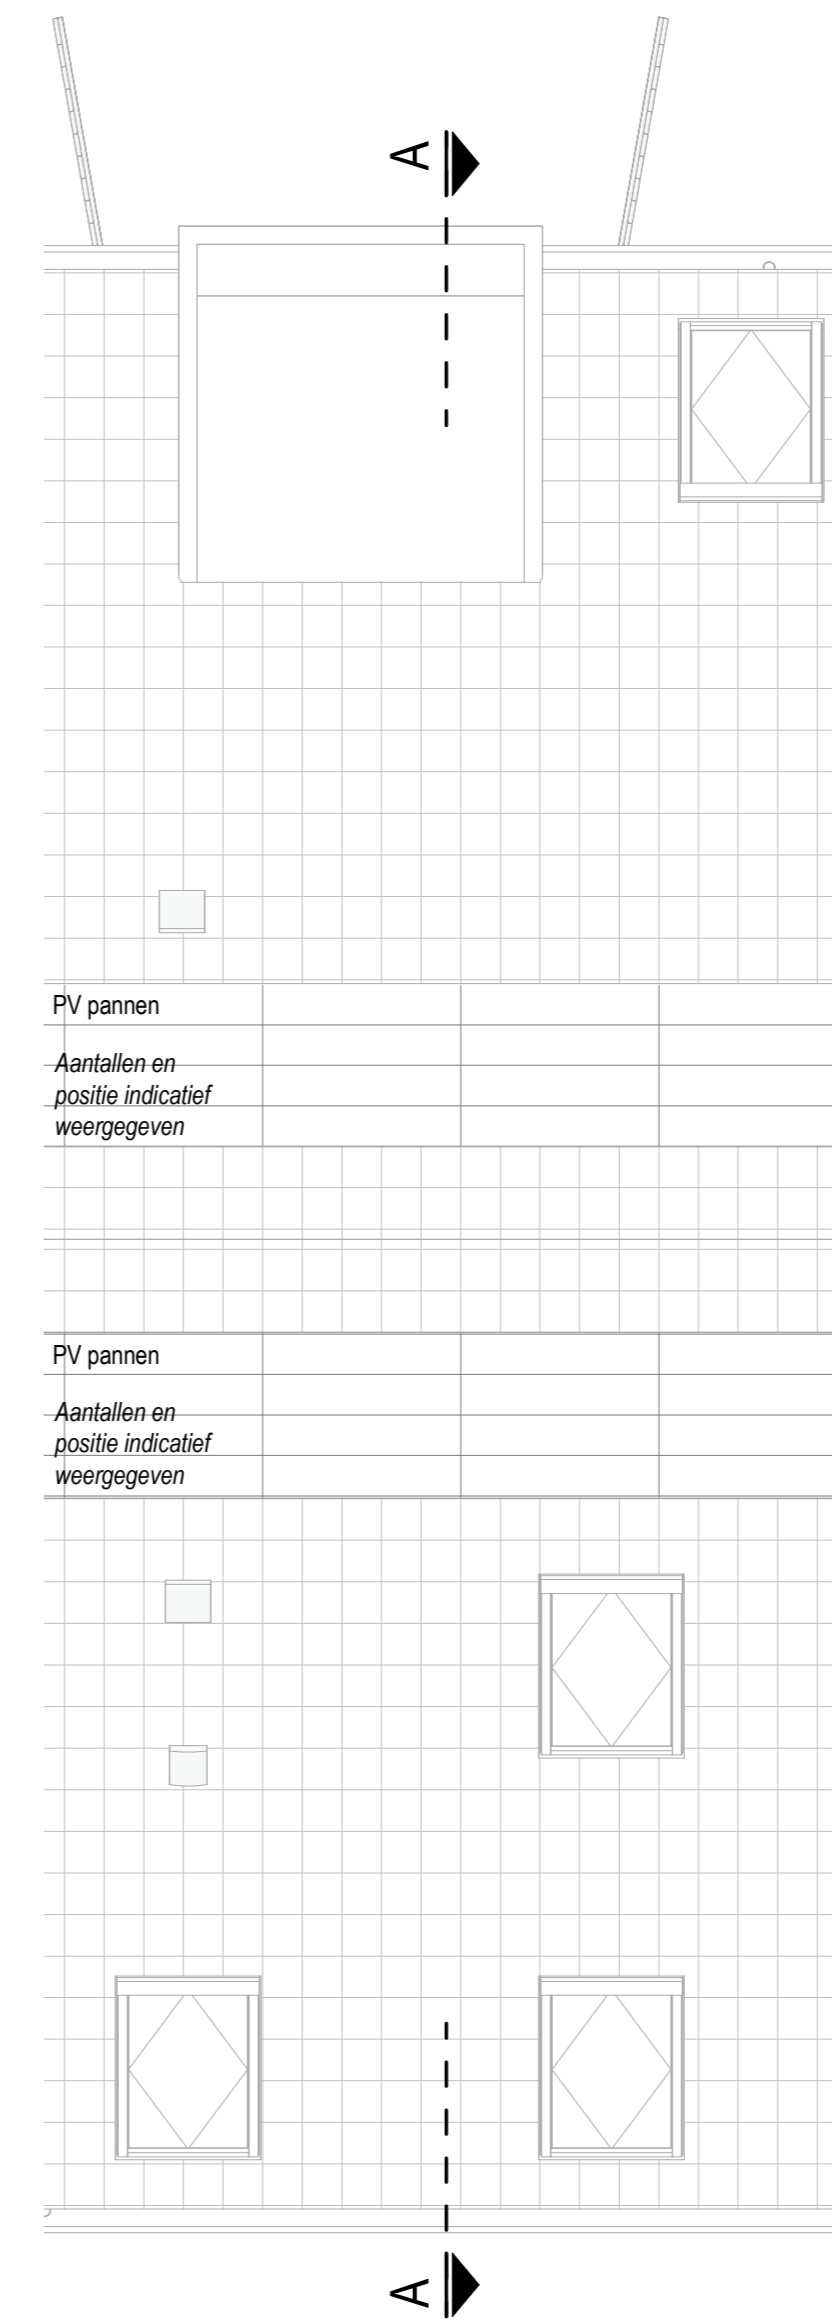

Dak overzicht

Renvooi

- | | | | |
|--|--|--|---|
| | enkeelpolige schakelaar
dubbele schakelaar | | houten gevelbekleding, Romby str
houten gevelbekleding, Blind syde
houtvezelplaat, stucwerk |
| | wisselbatten | | houtvezelisolatie met gipsleat |
| | enkeelpolige schakelaar met enkele wandcontactdoos met randaarde | | lichte scheidingswand, houtskeletbouw |
| | enkele wandcontactdoos met randaarde | | dragende binnenwand, houtskeletbouw |
| | dubbele wandcontactdoos met randaarde | | cementdekvloer |
| | dubbele wandcontactdoos met randaarde | | Massieve CLT vloer |
| | aansluitpunt wasmachine | | opstelplaats wasmachine / wasdroger |
| | aansluitpunt wasdroger | | |
| | plafond lichtpunt | | |
| | wand lichtpunt | | |
| | bedrukker | | |
| | schel | | |
| | rookmelder (wand/plafond) | | zone voor de installatie van MV en eventueel omvormer PV-panels |
| | mechanische ventilatie | | |
| | standleiding | | Nestkast aan de gevel, huismuis 3x, materialisatie als gevelbekleding |
| | loze leiding | | |
| | thermostaat voor regeling vloerverwarming | | Nestkast aan de gevel, gierzwaluw 3x, materialisatie als gevelbekleding |
| | co ² -sensor | | |
| | vochtsensor | | Nestkast in de spouw, vleermuis, entresteen verschillend RAL 7016 of RAL 6009 |
| | infrarood verwarmingspaneel plafond | | |
| | infrarood verwarmingspaneel design radiator (indicatief) | | |
| | ingang | | |
| | veiligheidsbeglazing | | |
| | ventilatie toe- en afvoer | | |
- kleine wijzigingen voorbehouden
- aan de maatvoering kunnen geen rechten worden ontleend
- maatvoering betreft circa-maten en is aangegeven in centimeters
- maatvoering bij schuine daken is tot de 150 cm. lijn
- elektra-aansluitpunten, keukenopstelling, ventilatie punten, radiatoren en rookmelders zijn indicatief aangegeven
- het is mogelijk dat niet alle symbolen van toepassing zijn op uw woningtype
- voor het terreinoverzicht en kaveldeling zie bladen B9001 t/m B9004

