



Voorgevel




Rechter zijgevel




Achtergevel




Linker zijgevel

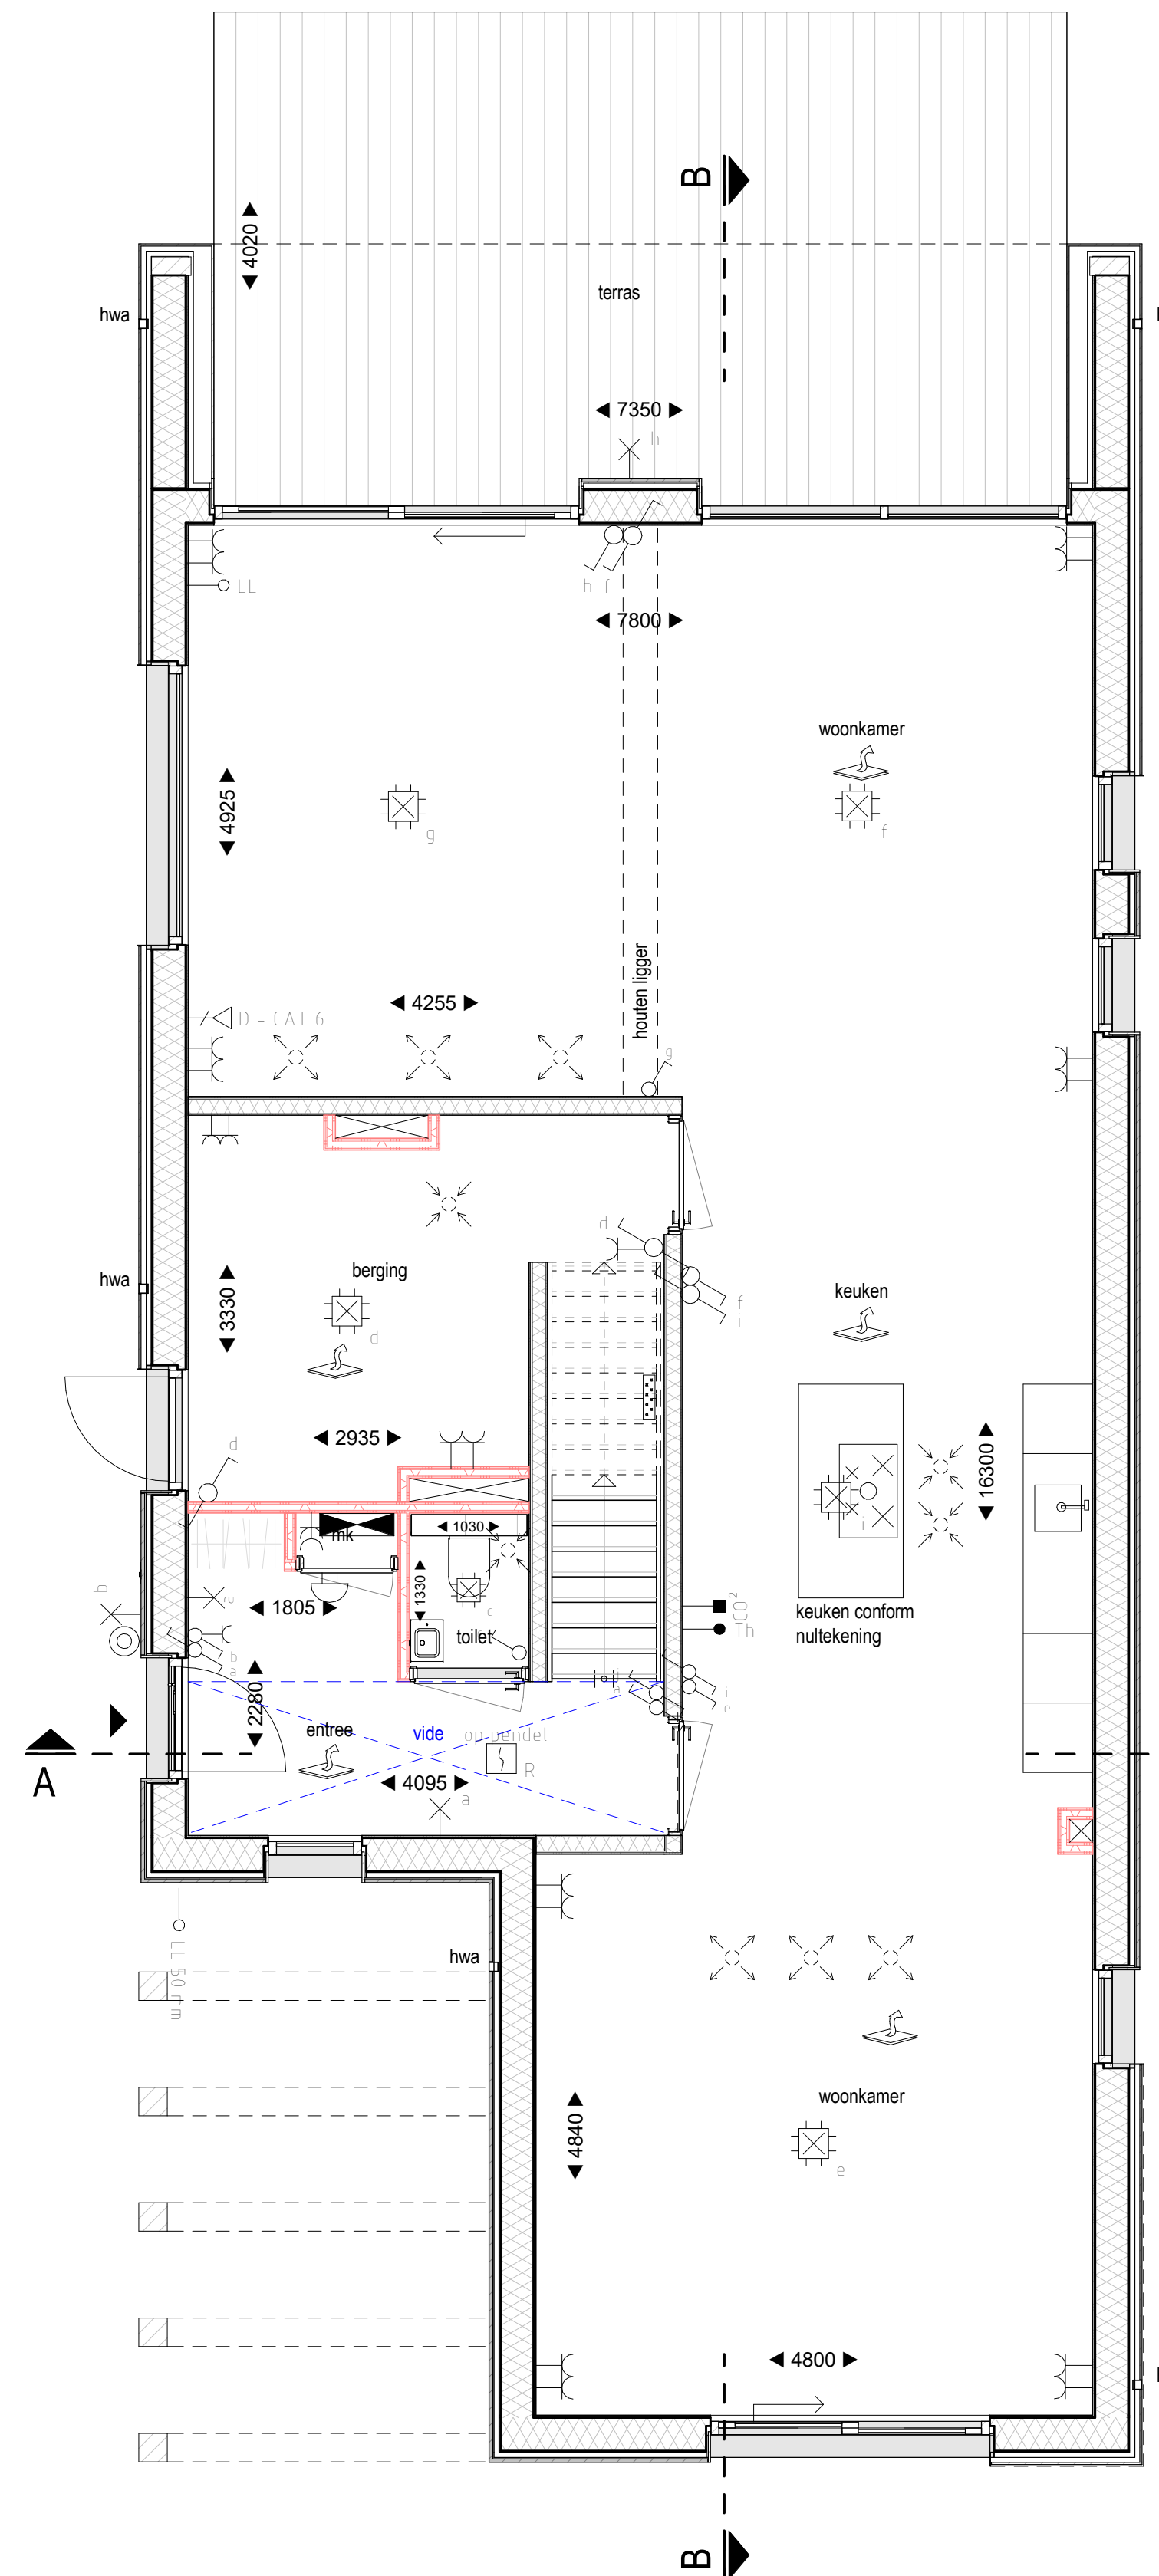


Begane grond

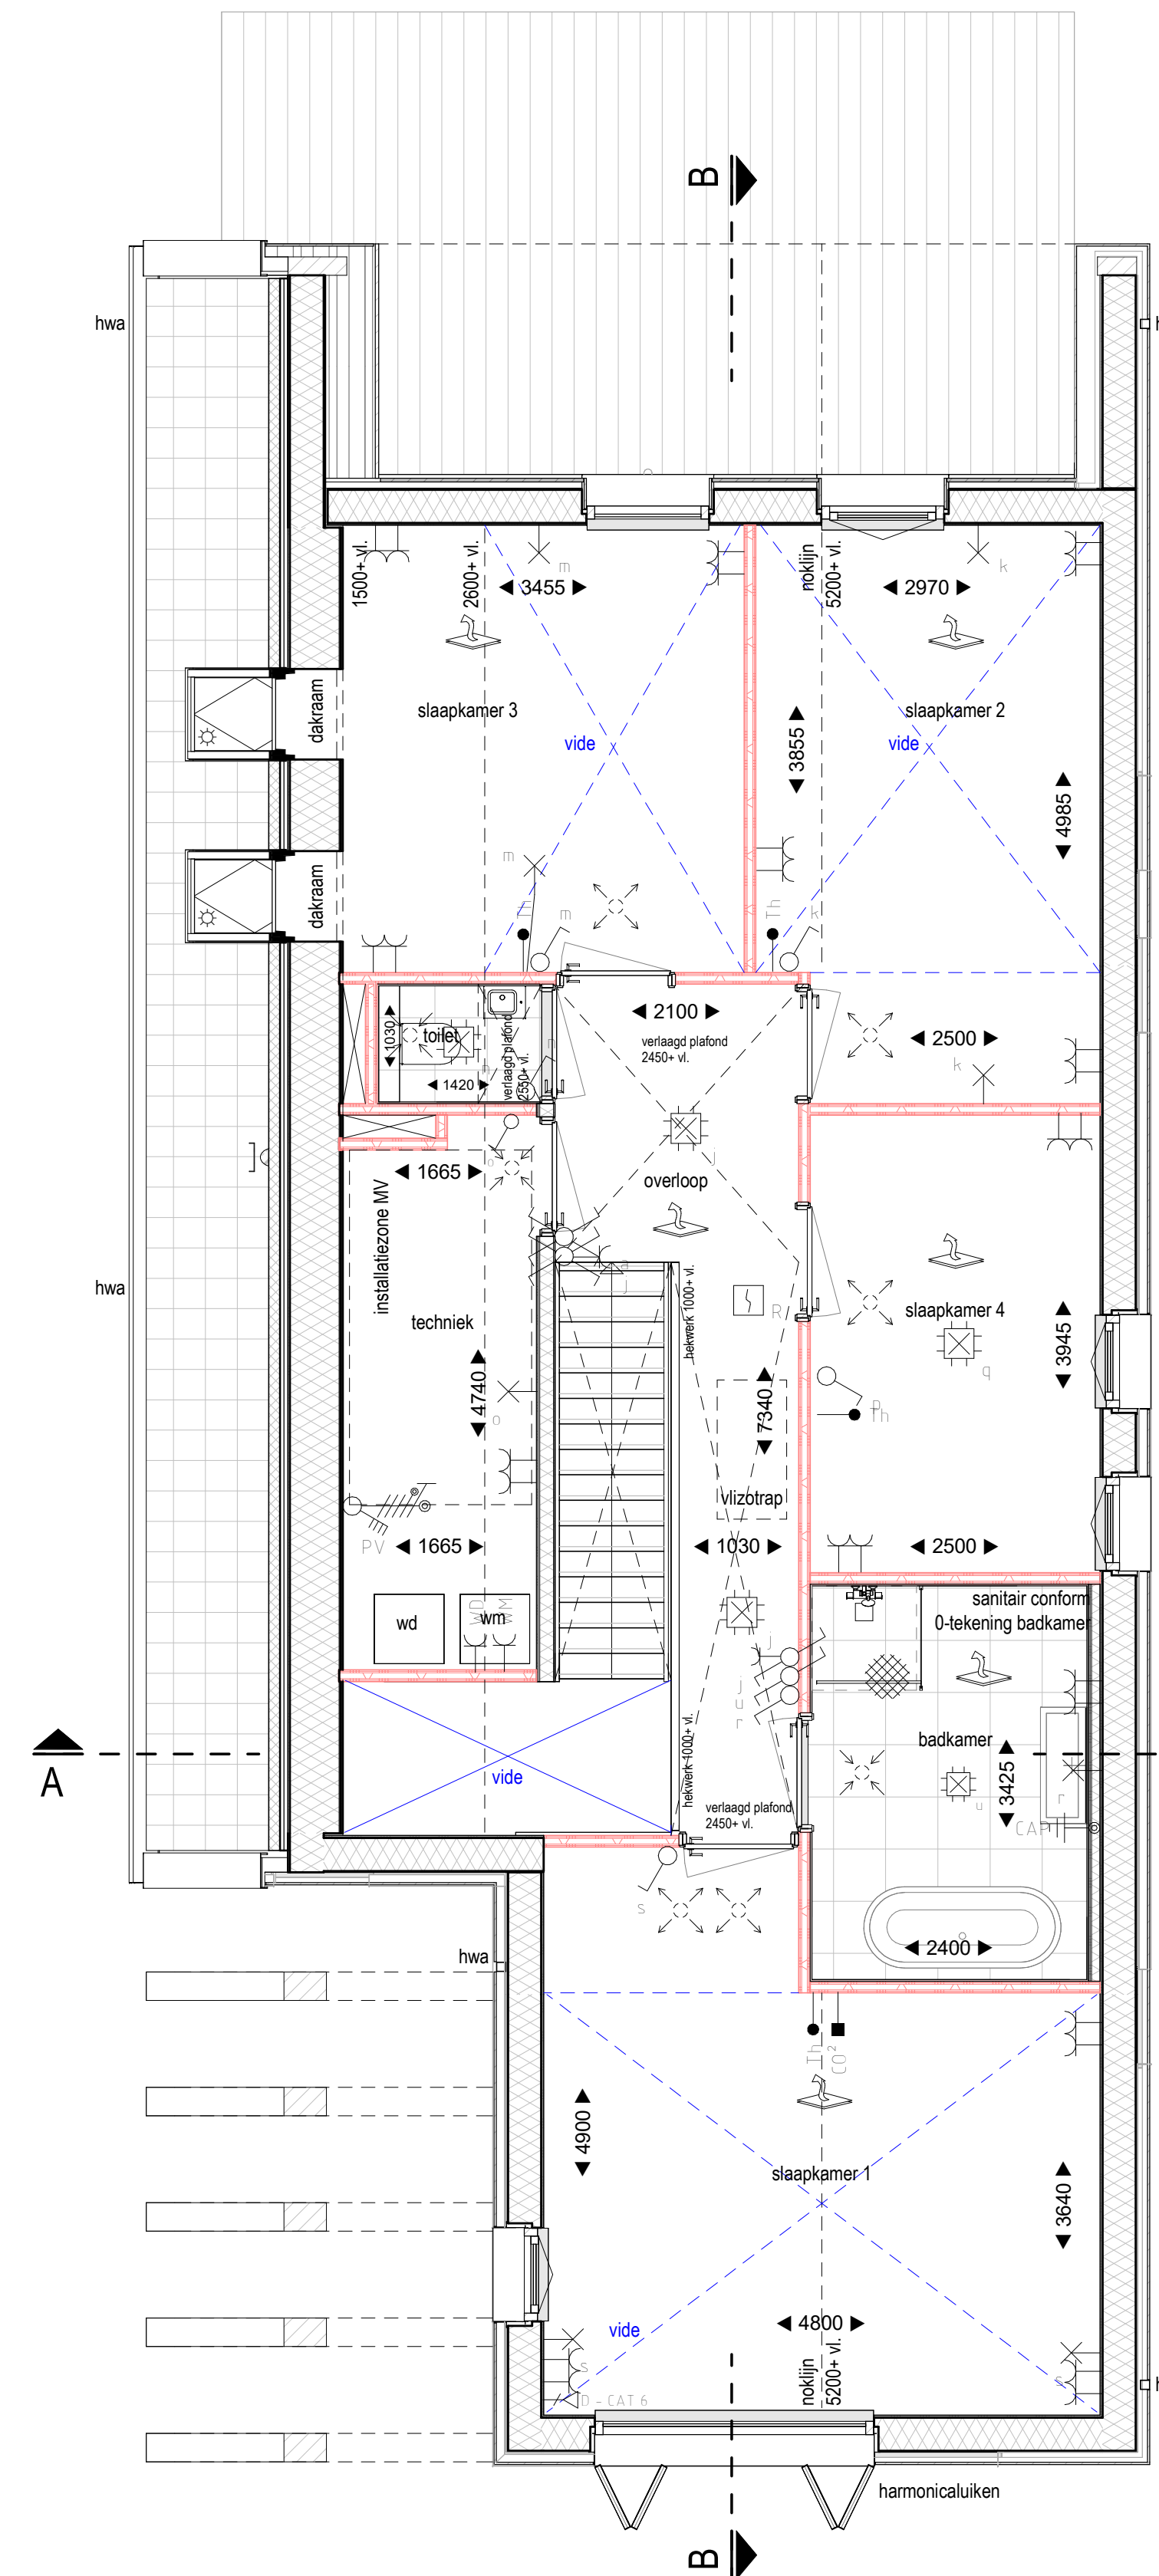


1e Verdieping

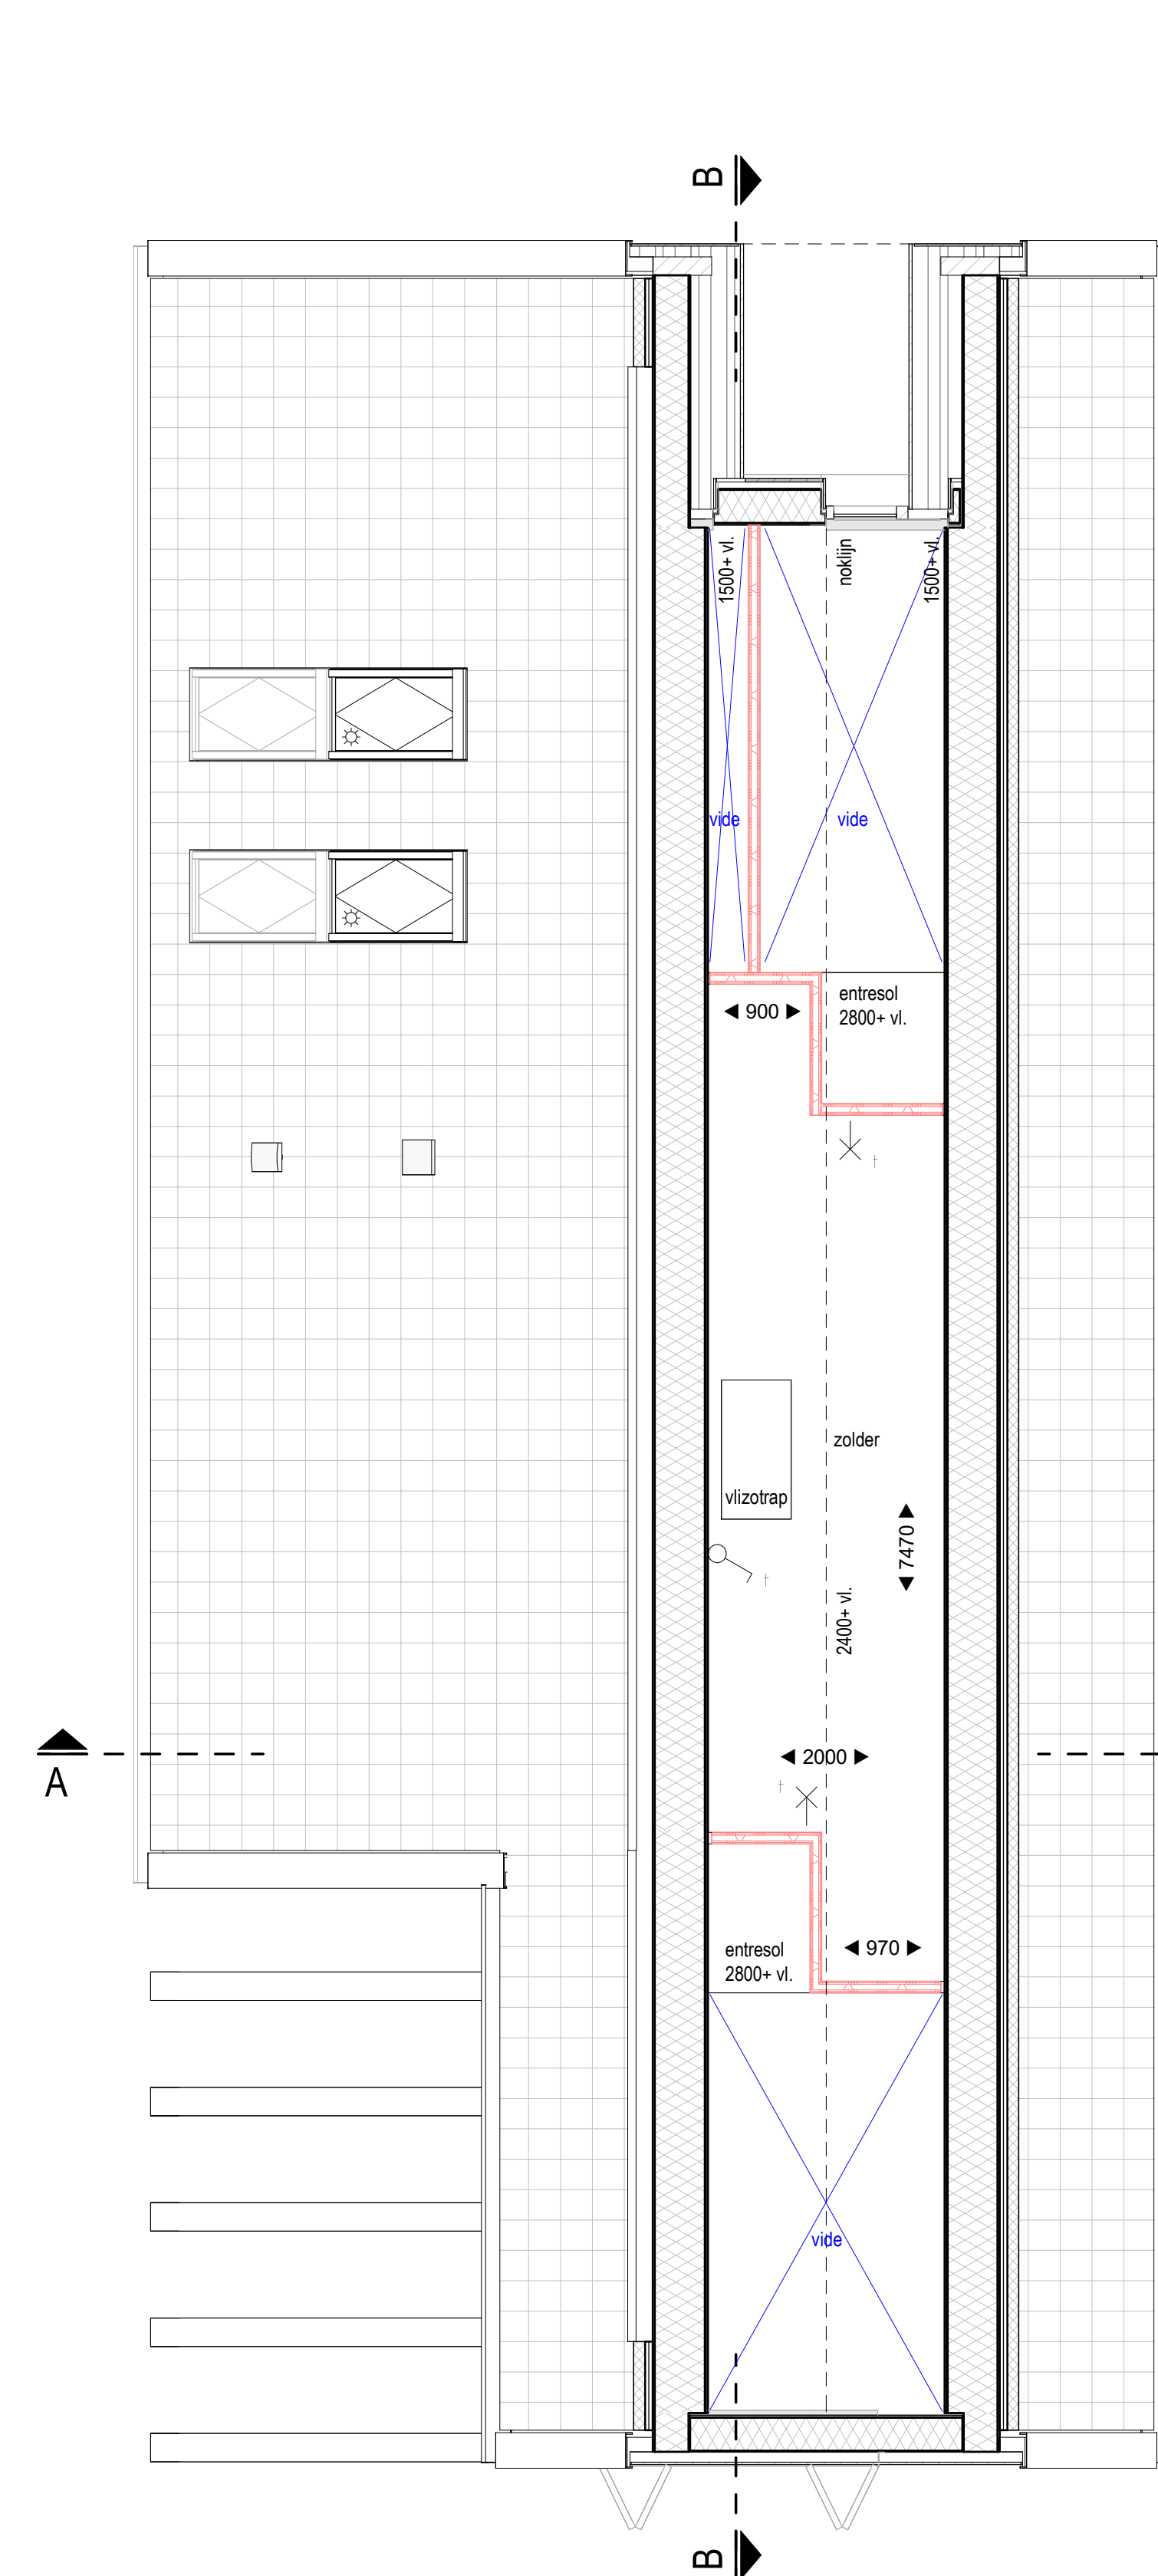

2e Verdieping

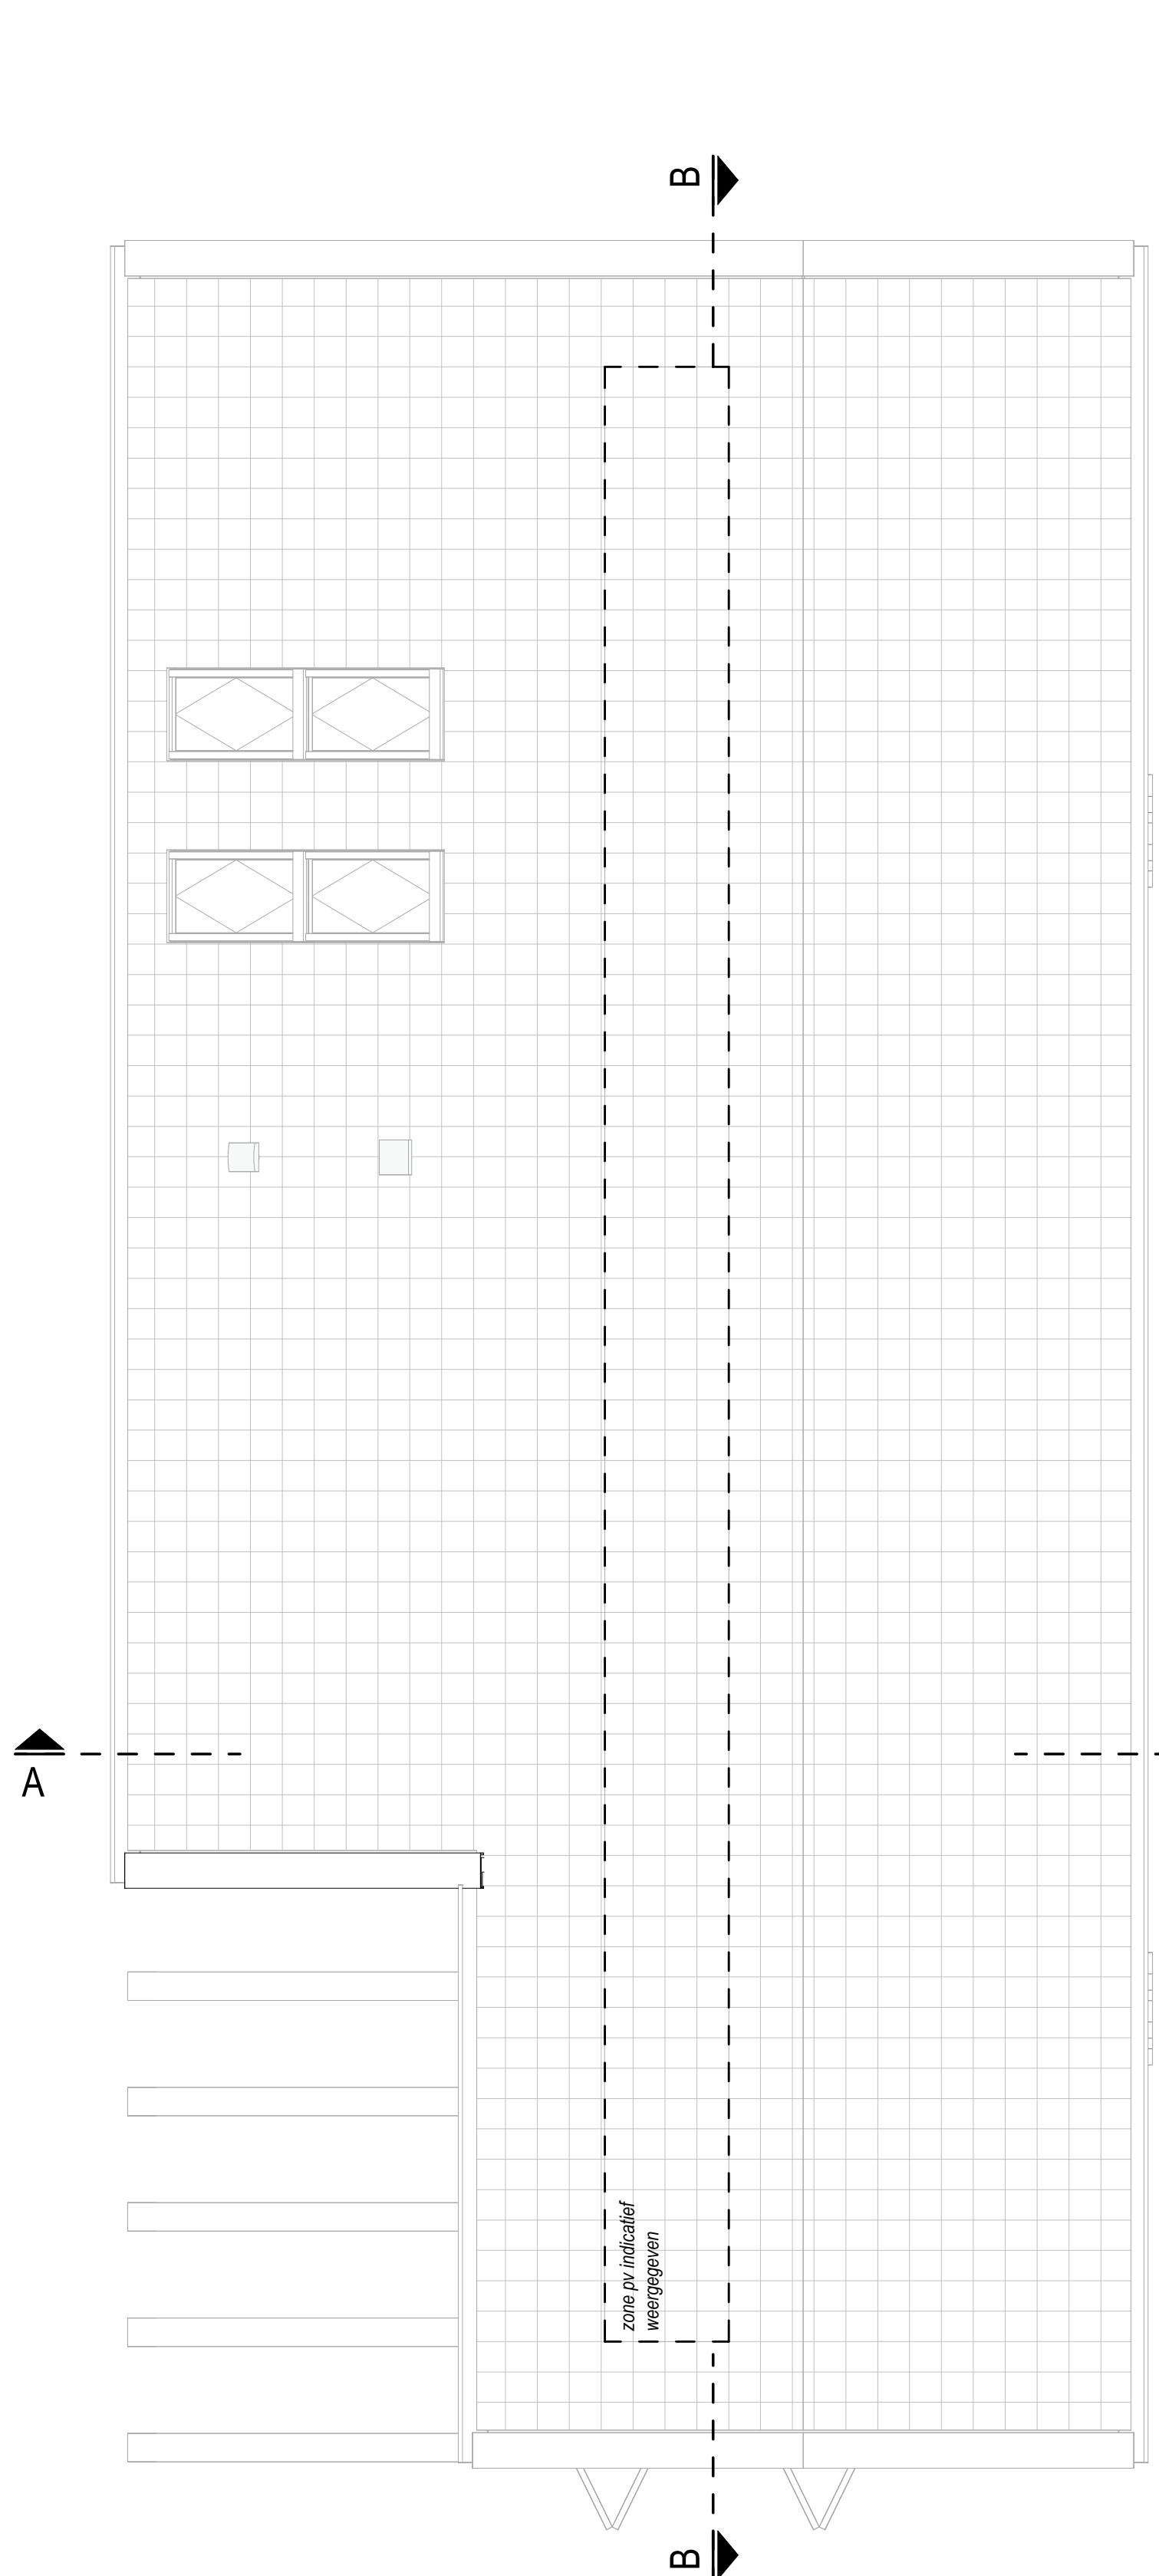

Dak overzicht

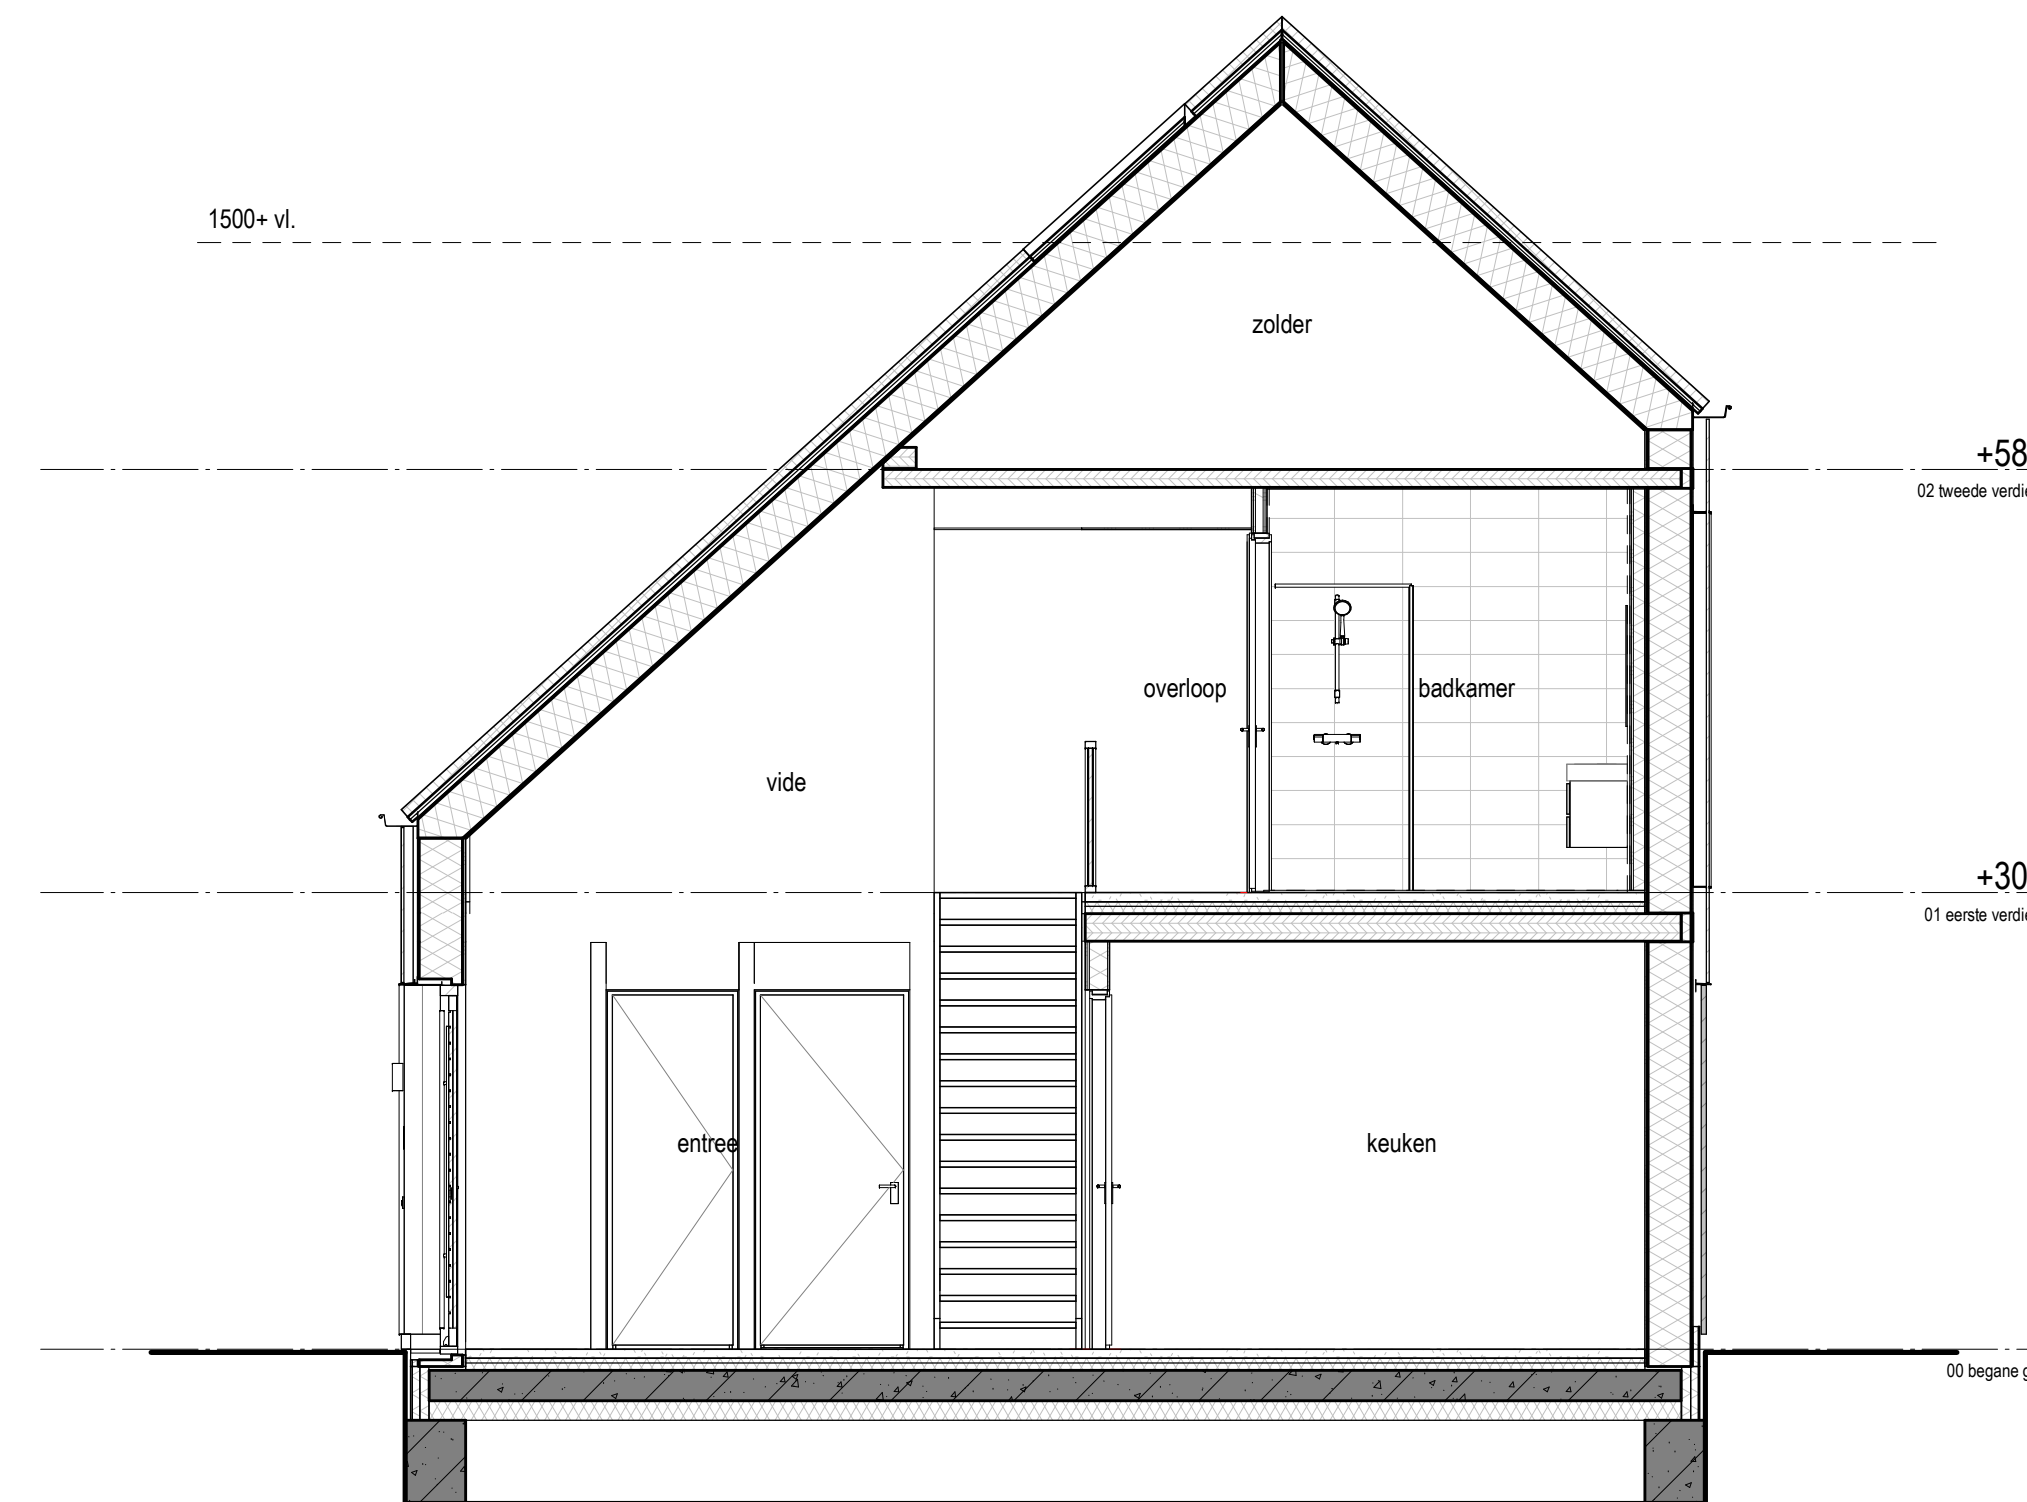

Doorsnede A



Doorsnede B

Renvooi symbolen :	
	Centraldoos met lichtpunt
	Aanstuippunt wandlichtpunt (200mm-vl)
	Enkelzijdige schakelaar (1050mm-vl)
	Wisselschakelaar (1050mm - vl)
	Enkelzijdige schakelaar in combinatie met wandcontactdoos (1050mm - vl)
	Enkelzijdige wandcontactdoos (300mm - vl)
	2-voudige wandcontactdoos (300mm-vl)
	Wandcontactdoos 230V 2-fasen tlv koelgroep
	Werkschakelaar 1 tlv p.v. panelen (1050mm - vl)
	CO2 meter (500mm - vl)
	Thermostaat (1050mm - vl)
	Optische rookmelder met airco
	Relé
	Balustrade (1200mm-vl)
	Verdelerschakelaar
	Centraal aansluitpunt (500mm-vl)
	Aardstroom
	Data aansluiting (300mm - vl)
	Loze leiding (300mm - vl)
	verdere vloerwarming
	vloerwarming
	Design radiator (indicate)
	lamp
	veiligheidsverlichting
	draadloze lamp
	ventilatie toe- en afvoer
	zonnepanelen

Renvooi bouwkundig	
	vloerlegging (indicate)
	opstelplaats wasmachine / wasdroger
	zone voor de installatie van tlv en eventueel zonnepanelen PV-panelen
	Meerkant aan de gevel, houten 3x, materiaalstaat als gevelbekleding
	Meerkant aan de gevel, gevelwand 3x, materiaalstaat als gevelbekleding
	Meerkant in de spouw, vloerwarming, eventueel verschillend RAL 7016 of RAL 8009

- kleine wijzigingen voorhouden
- aan de constructie kunnen geen rechten worden ontleend
- maatvoering betreft circa-maten en is aangegeven in millimeters
- maatvoering bij schuine daken is tot de 15 cm bij
- elektrische aansluitingen, aansluiting, verlichting, putten, radiatoren en rookmelders zijn indicatief aangegeven
- het is mogelijk dat niet alle symbolen van toepassing zijn op uw woningtype

