


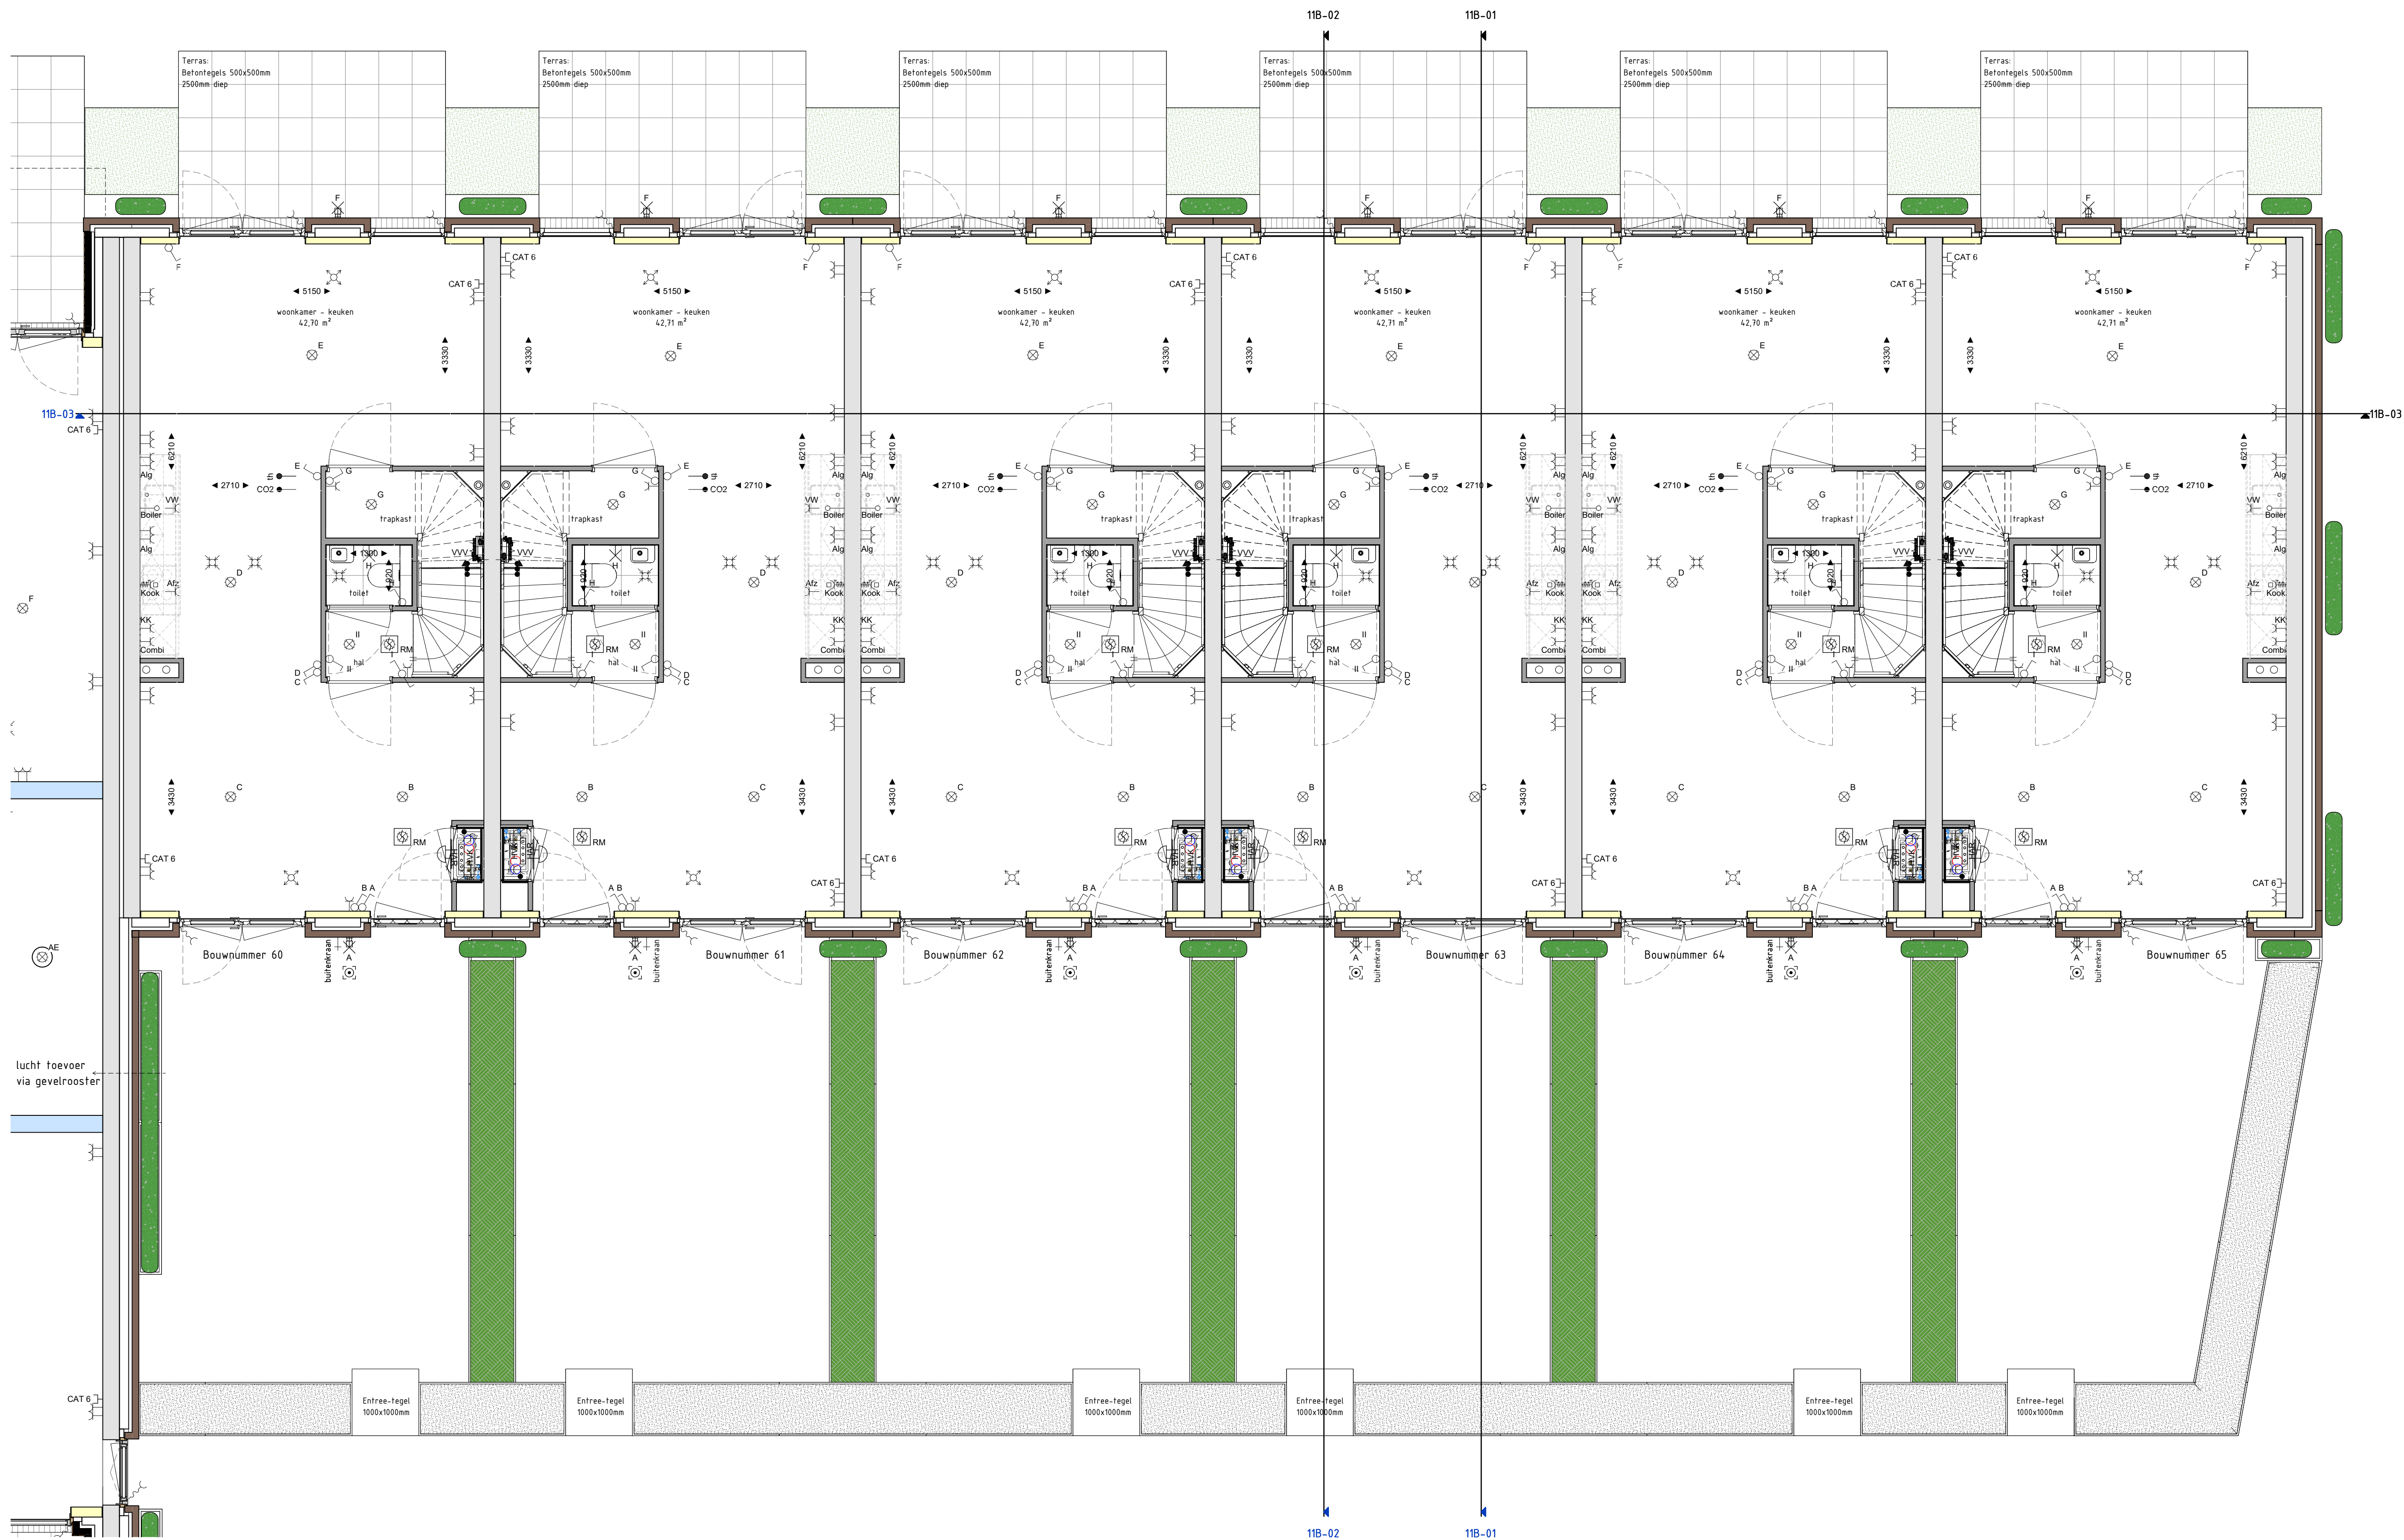

BEGANE GROND 1 : 50

Renvooi algemeen

	metselwerk baksteen		vloerverwarmingsverdeler
	isolatie		opstelplaats wasmachine en wasdroger
	kalkzandsteen		e-radiator badkamer
	beton in het werk gestort / prefab beton		buitenkraan
	binnenwand gasbeton		afzuig punt wtw plafond
	binnenwand Metal Stud		afzuig punt wtw wand
	binnenkozijn zonder bovenlicht (stomp)		inblaas punt wtw wand
			overstroom rooster in deur techniek ruimte
			opstelplaats WTW unit


DISCLAIMER:
• Aan de maatvoering kunnen geen rechten worden ontleend.
• Alle maatvoering betreft circa maten en is aangegeven in millimeters.
• Elektra aansluitingen, keukenopstelling, ventilatiepunten en rookmelders zijn indicatief aangegeven.
• Het is mogelijk dat niet alle symbolen van toepassing zijn op uw woningtype.
• Meeteenheden en posities pv-panelen zijn indicatief en kunnen per bouwnummer verschillen.

Renvooi e-installatie

Symbol	Omschrijving	Symbol	Omschrijving
	Enkelpolige schakelaar		Loze leiding
	Wisselschakelaar		Centraaldoos
	Serie schakelaar		Wandcontactdoos elektrisch koken
	Aansluitpunt verlichting zonder armatuur		Dubbel wandcontactdoos
	Aansluitpunt bedraad		Wandcontactdoos
	Aansluitpunt data		Beldrukker
	Aardingspunt (CAP)		Optische rookmelder
	Aardmat		

Afkortingen:

VW	vaatwasser
WP	warmtepomp
VVV	verdelers vloerverwarming
WM	opstelplaats wasmachine
DR	opstelplaats droger
WTW	WTW unit (warmte terug winning)
th	thermostaat
CO2	CO2 sensor WTW installatie
KK	koelkast
KOOK	perilex elektrisch koken
COMBI	combi magnetron
VW	vaatwasser
Boiler	loze aansluiting boiler/quooker

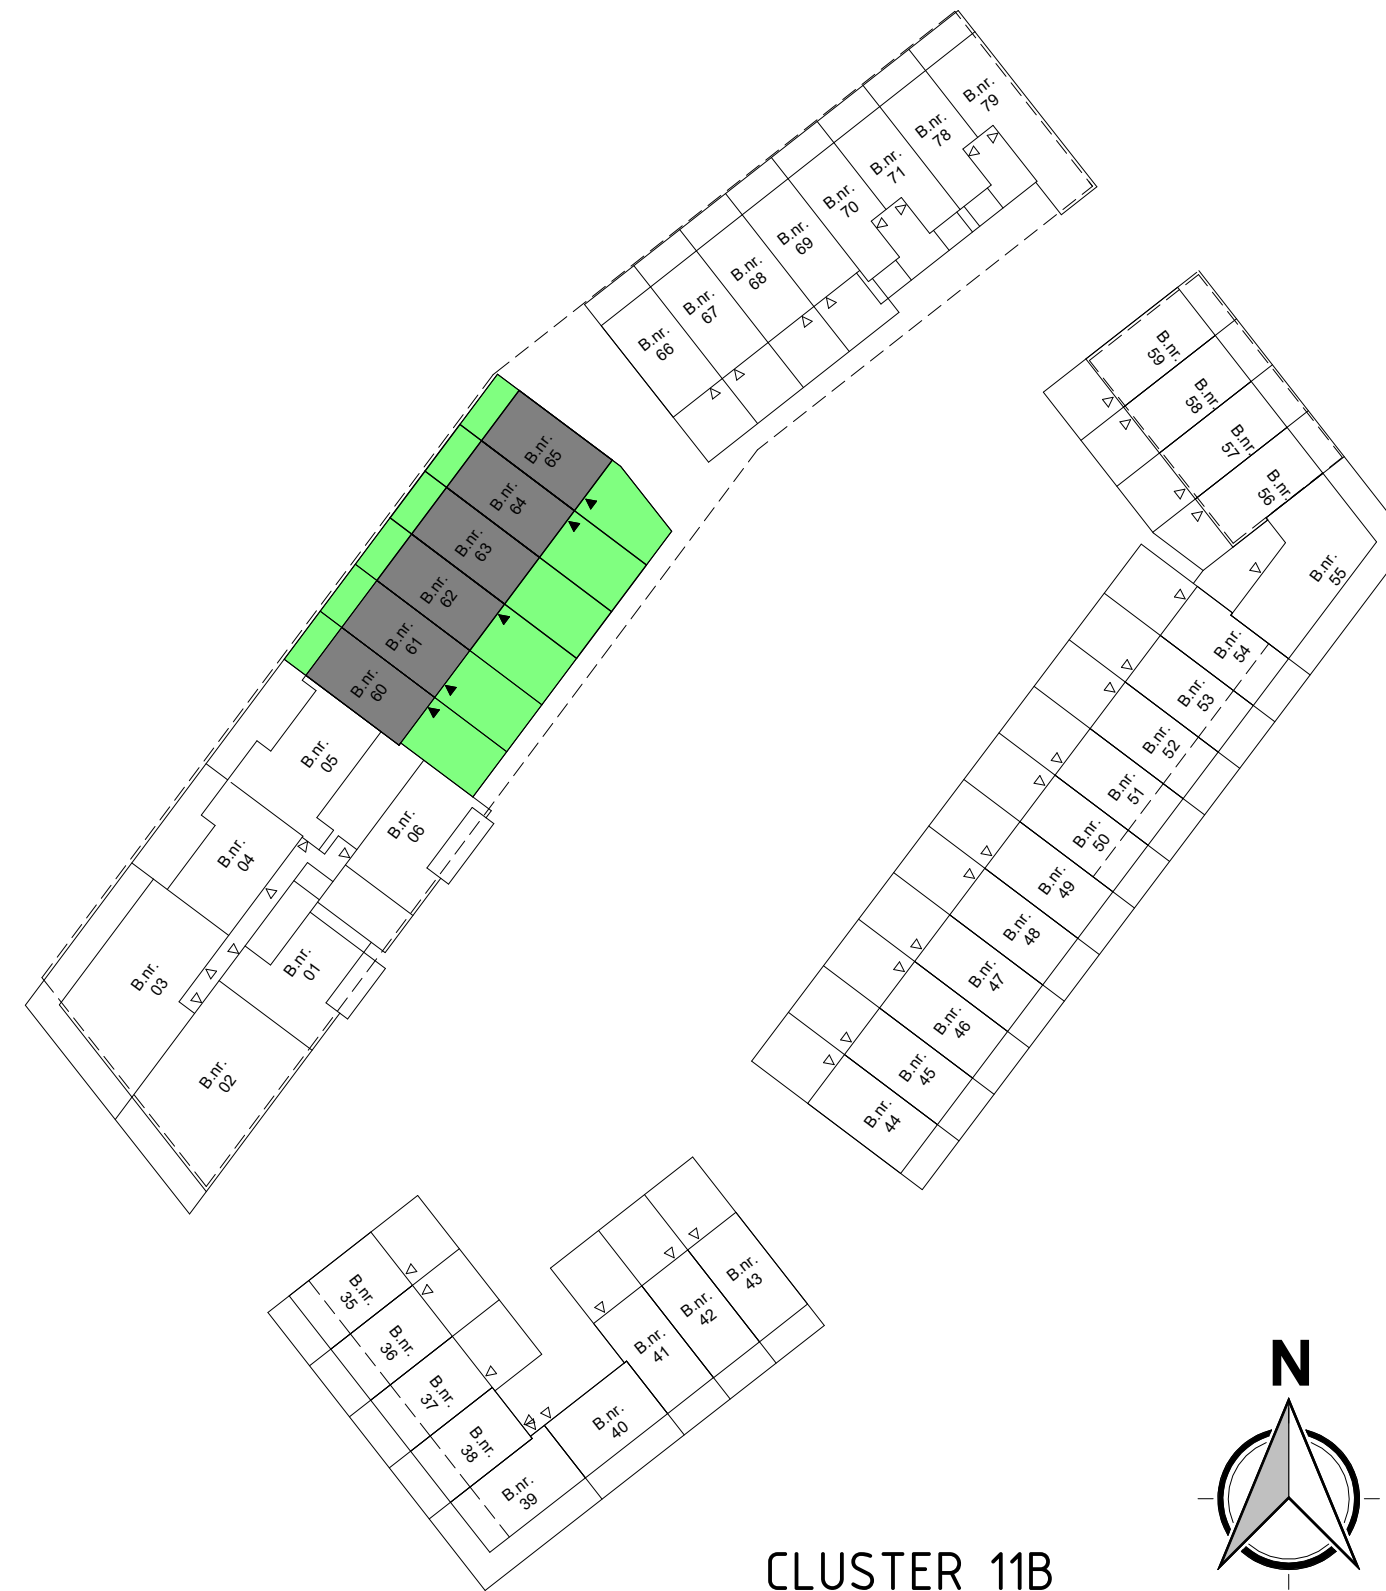

CLUSTER 11B