




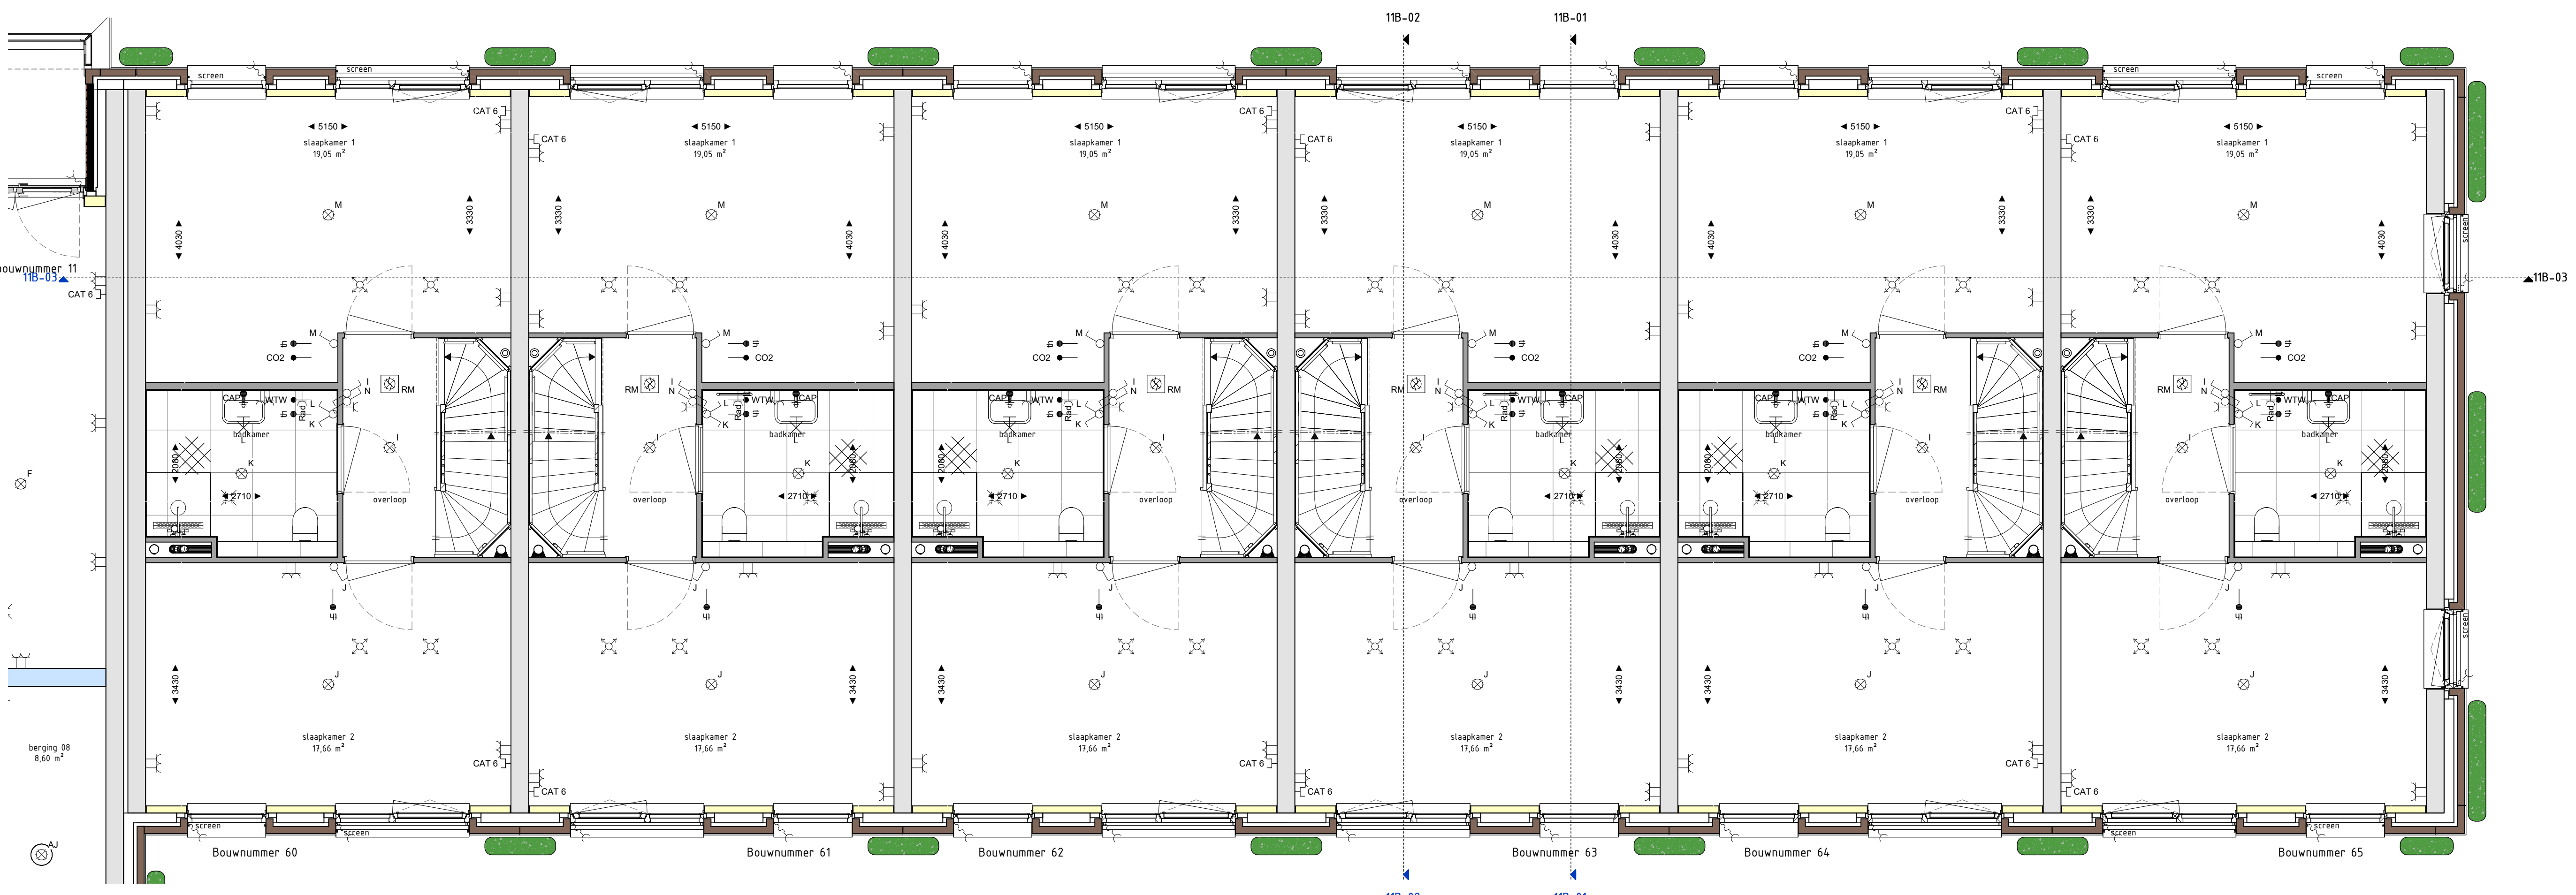

EERSTE VERDIEPING 1 : 50

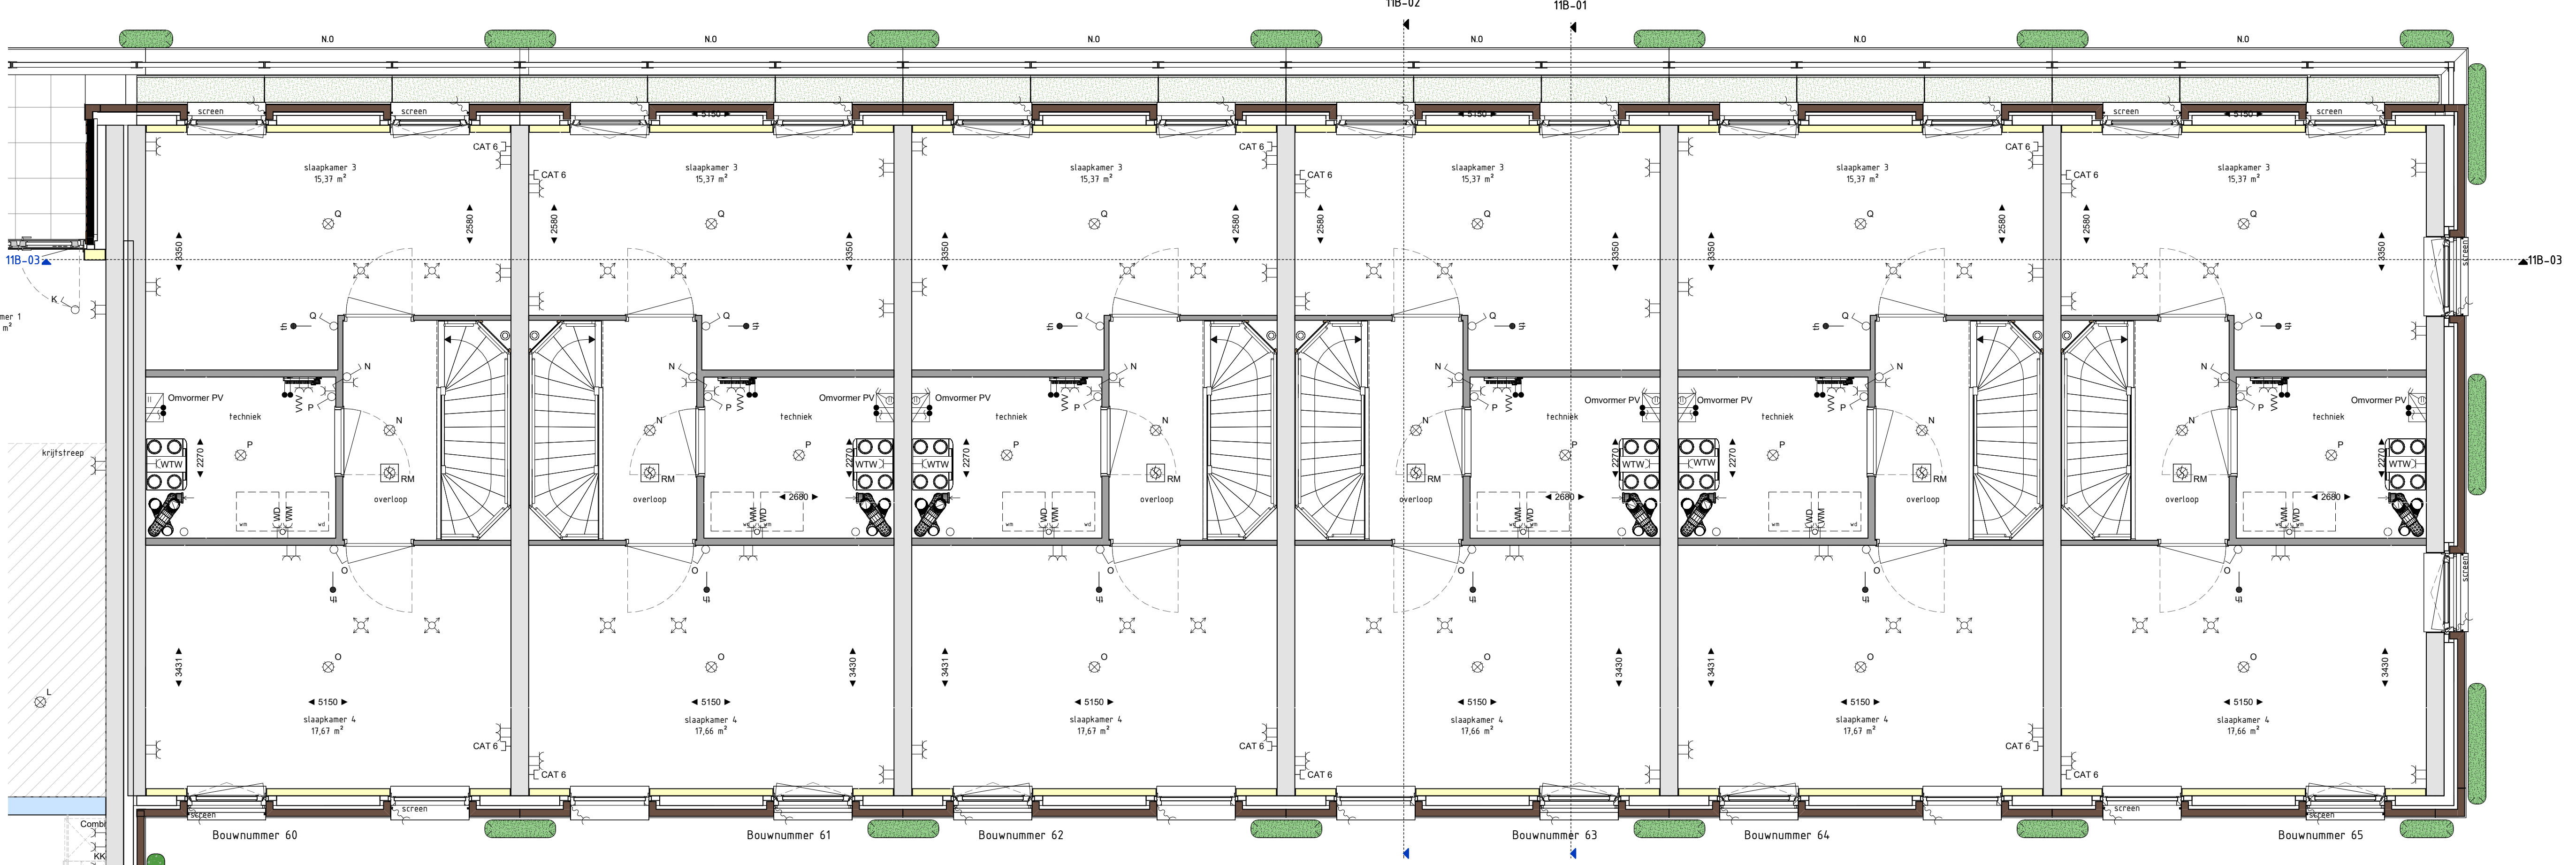

TWEDE VERDIEPING 1 : 50

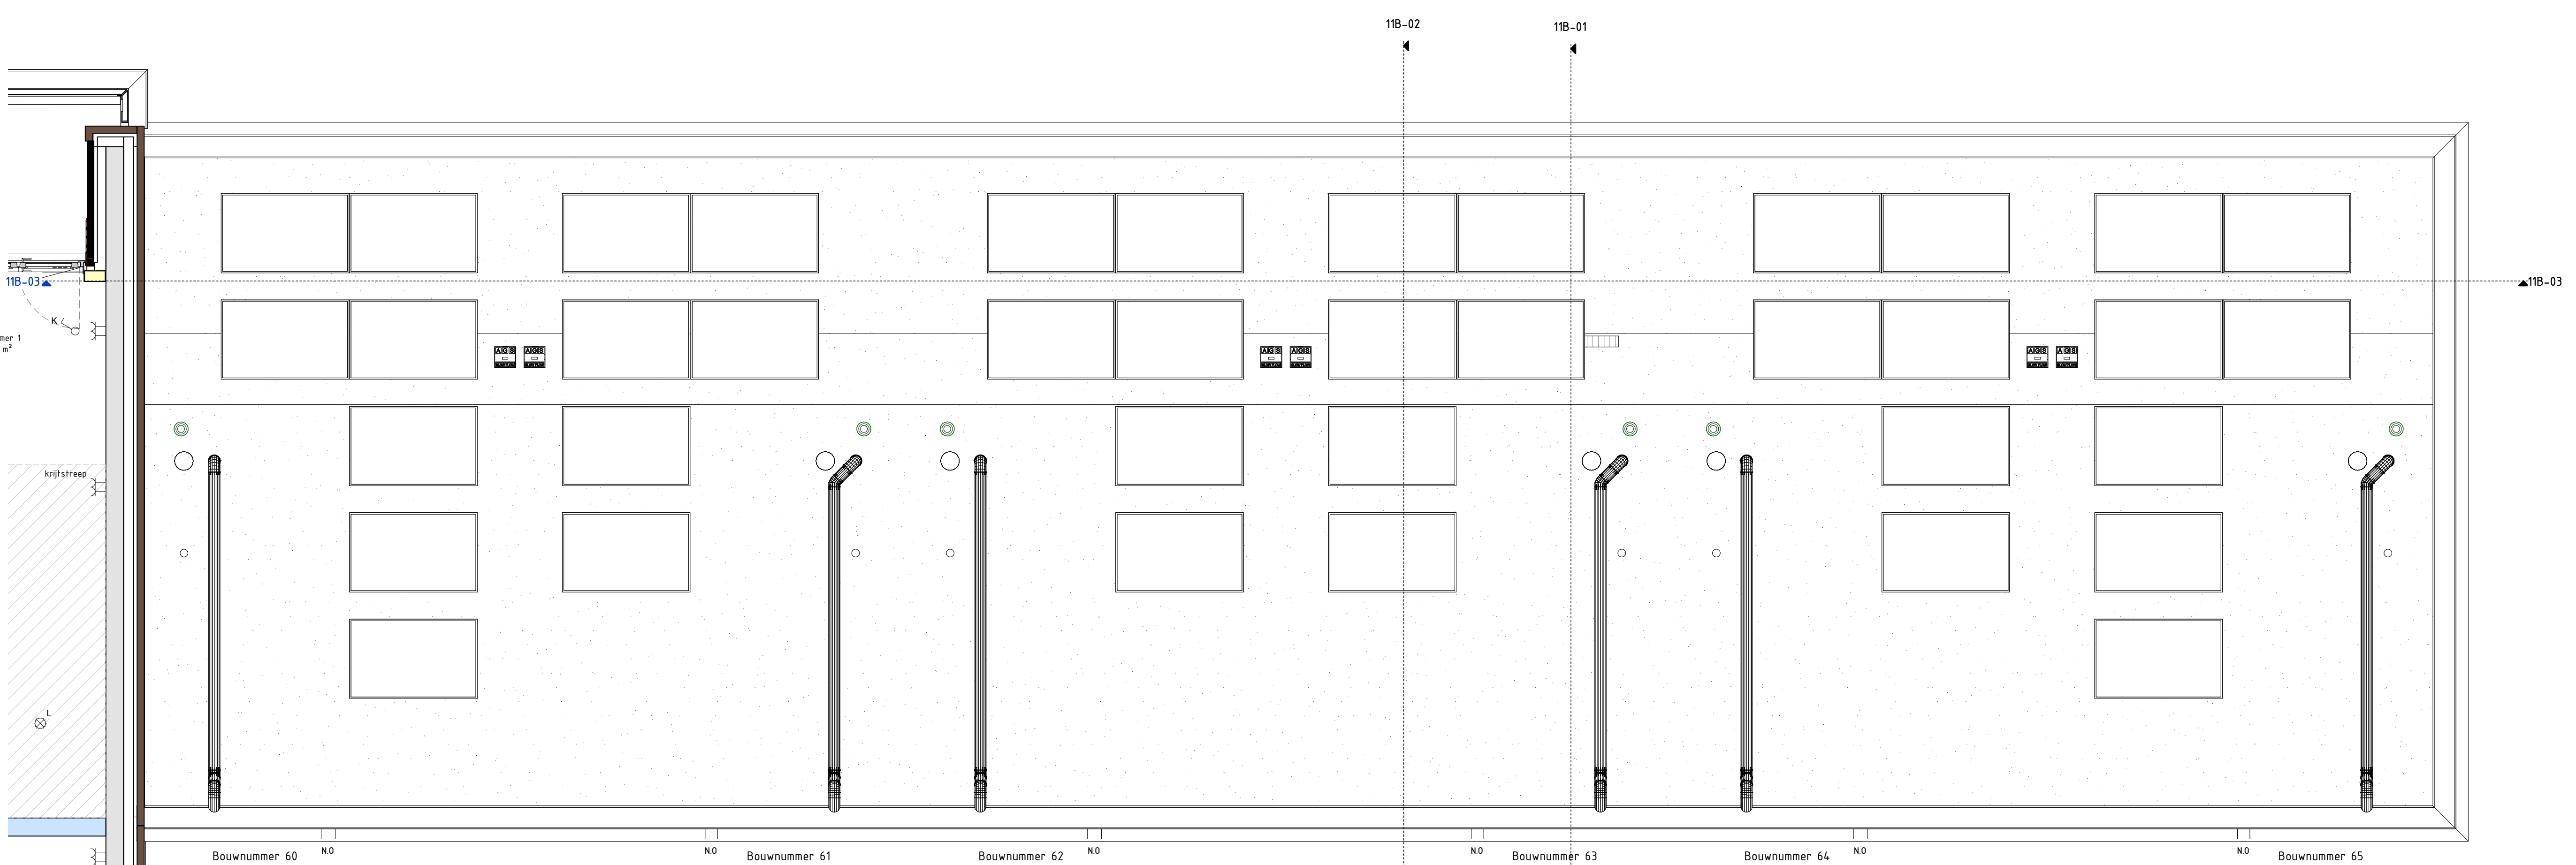

DERDE VERDIEPING 1 : 50

Benoemde materialen

metabalkwerk baksteen	vloerverwarmingverdelers
isolatie	opstelplaats wasmachine en wasdroger
kalkzandsteen	e-radiator badkamer
beton in het werk gestort / prefab beton	buitenkraan
binnenwand gasbeton	afzuig punt wtw plafond
binnenwand Metal Stud	afzuig punt wtw wand
	inblaas punt wtw wand
	overstroom rooster in deur techniek ruimte
	opstelplaats WTW unit

DECLAREREN:

- Alle afmetingen kunnen geen rechten worden ontleend.
- Alle afmetingen betreffen circa maten en is aangegeven in millimeters.
- Electra aansluitingen, bekabelingsleiding, ventilatiepunten en roosteren zijn indicatief aangegeven.
- Niet is mogelijk dat niet alle symbolen van toepassing zijn op uw woningtype.
- Meettevelen en posities pu-punten zijn indicatief en kunnen per bouwnummer verschillen.

Benoemde installatie			
Symbol	Omschrijving	Symbol	Omschrijving
	Enkelpolige schakelaar		Loze leiding
	Wisselschakelaar		Centraaldoos
	Serie schakelaar		Wandcontactdoos elektrisch koken
	Aansluitpunt verlichting zonder armatuur		Dubbel wandcontactdoos
	Aansluitpunt bedraad		Wandcontactdoos
	Aansluitpunt data		Belddrukker
	Aardingspunt (CAP)		Optische rookmelder
	Aardmat	Afkortingen:	
	Deurbel	VW	vaalwasser
	Dubbel wandcontactdoos, opbouw	WP	warmtepomp
	Omvormer PV-panelen	VVV	verdelers vloerverwarming
	Aansluitpunt screen (afstands bediening) positie afhankelijk van BENG berekening	WM	opstelplaats wasmachine
	Deurbel	DR	opstelplaats droger
		WTW	WTW unit (warmte terug winning)
		th	thermostaat
		CO2	CO2 sensor WTW installatie
		KW	keukelkast
		KOKK	perilex elektrisch koken
		COMBI	combi magnetron
		VW	vaalwasser
		Boiler	loze aansluiting boiler/quoker

