


Schaal 1 : 200



- = Gemeenschappelijk hoofdsplitsing
 - = Gemeenschappelijk ondersplitsing A1
- Tekening bestaat uit 7 bladen
Blad 1

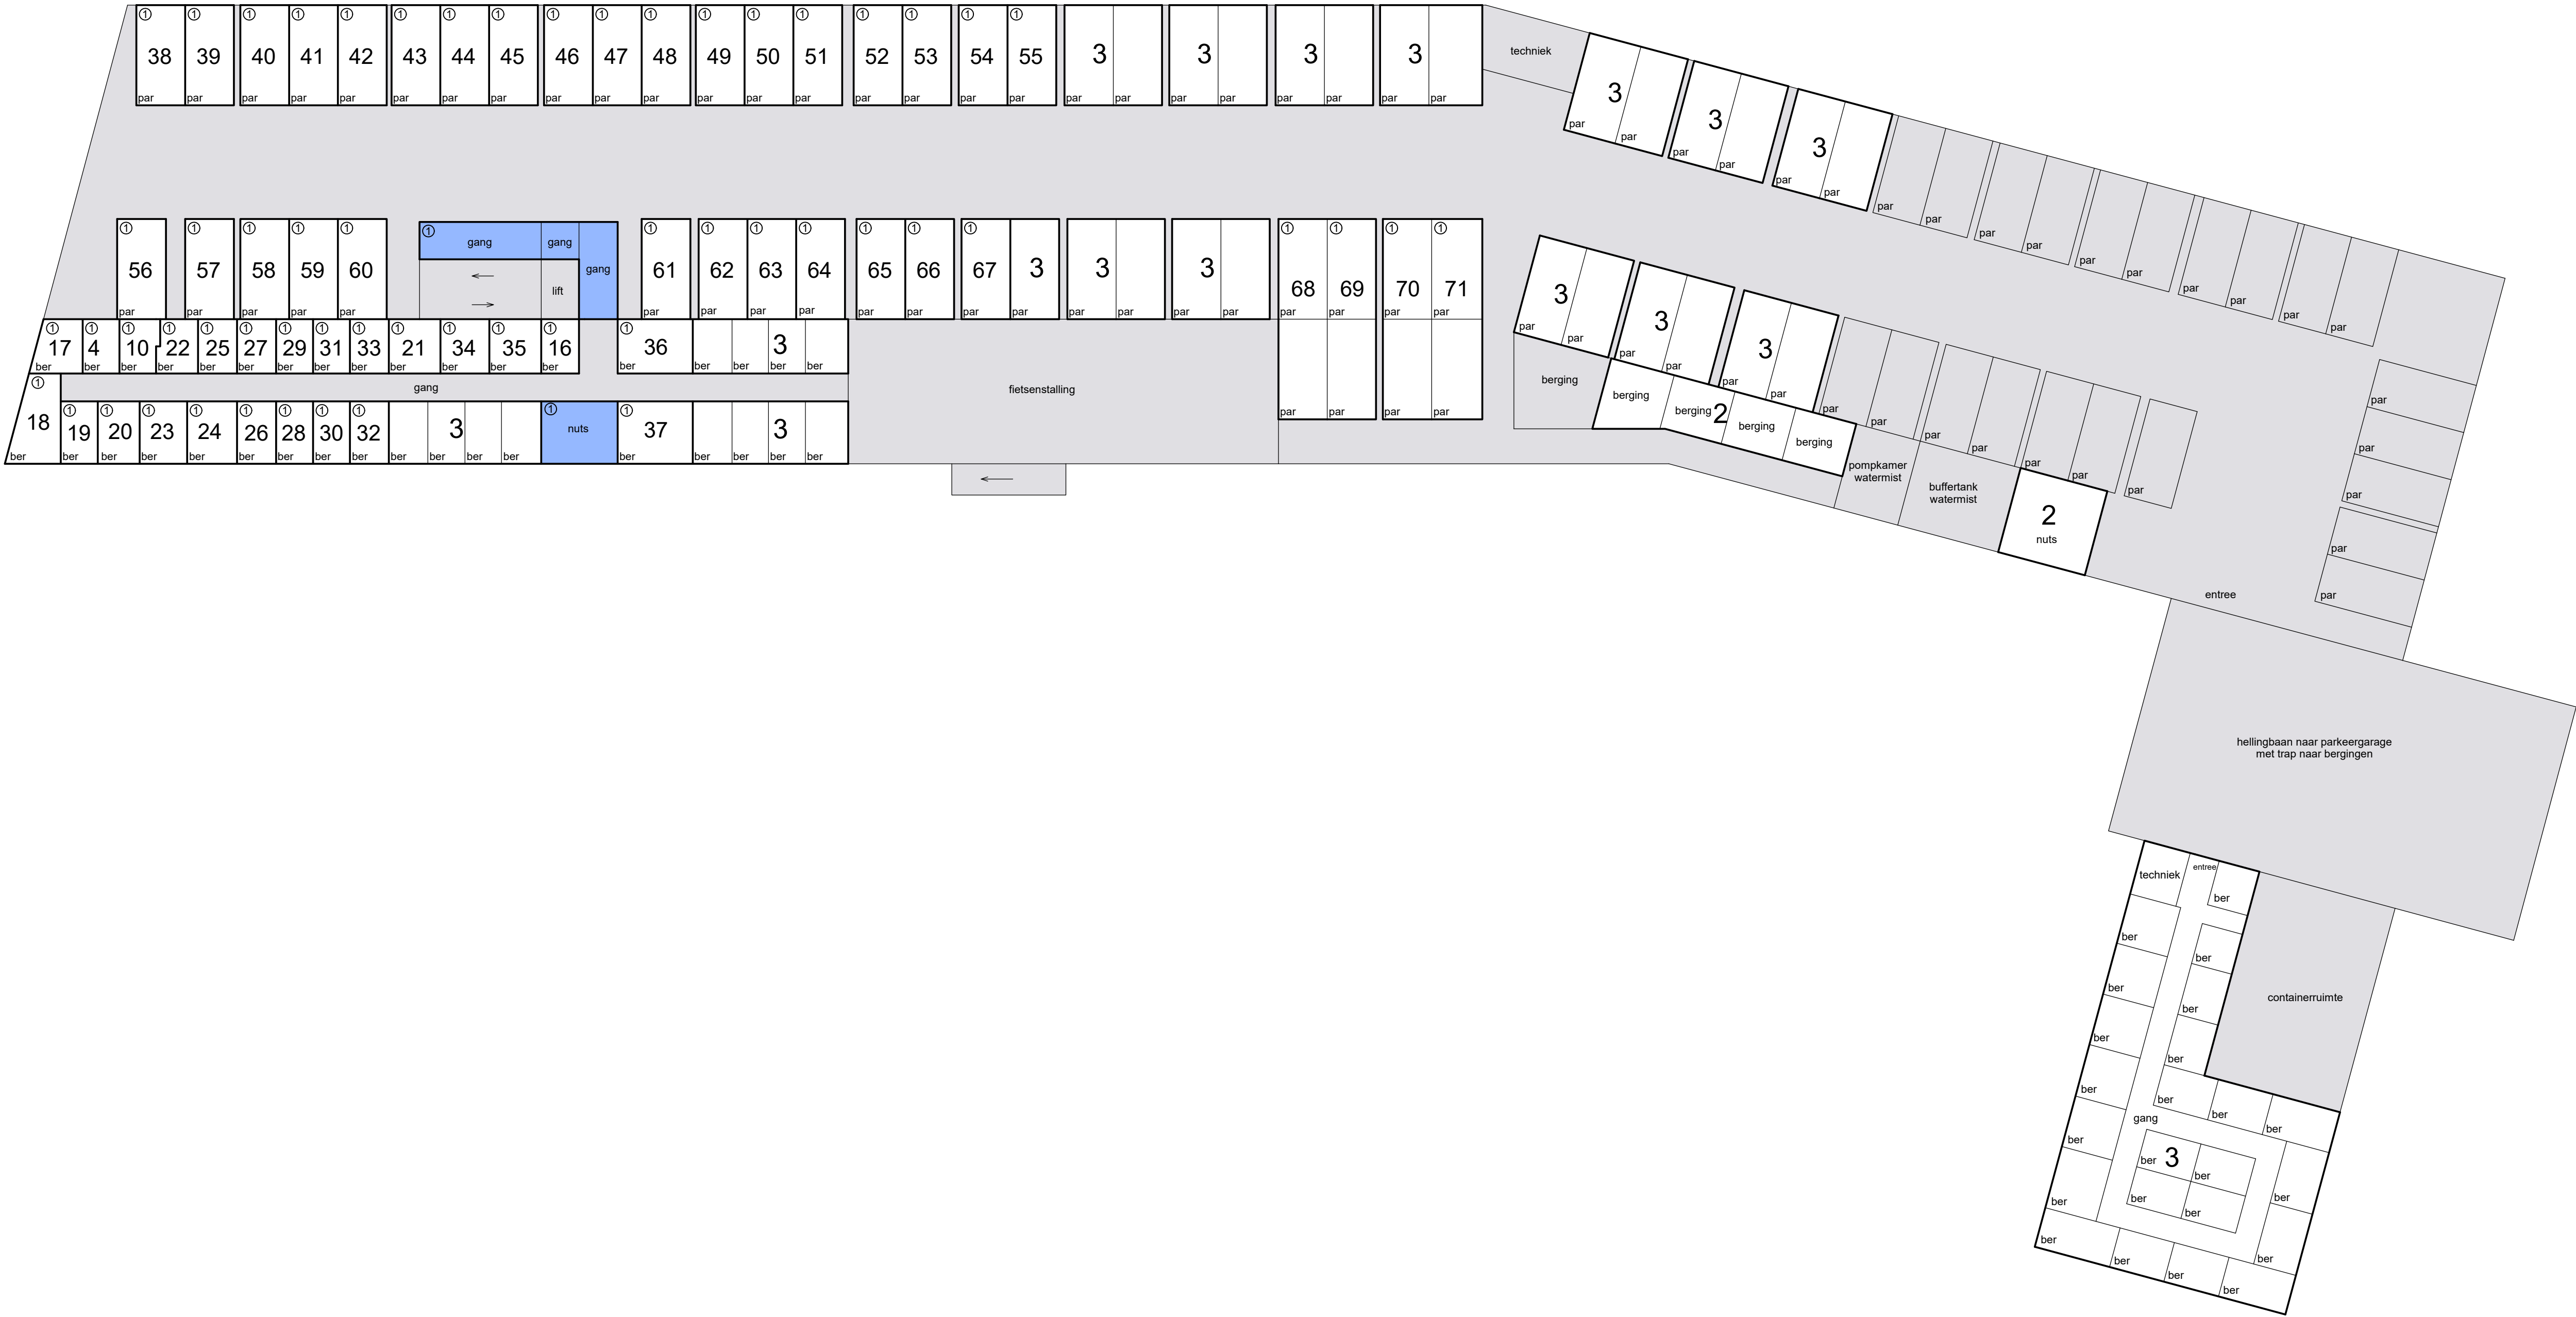


0m 5m 10m

Schaal 1 : 200

- = Gemeenschappelijk hoofdsplitsing
 - = Gemeenschappelijk ondersplitsing A1
- Tekening bestaat uit 7 bladen
Blad 2

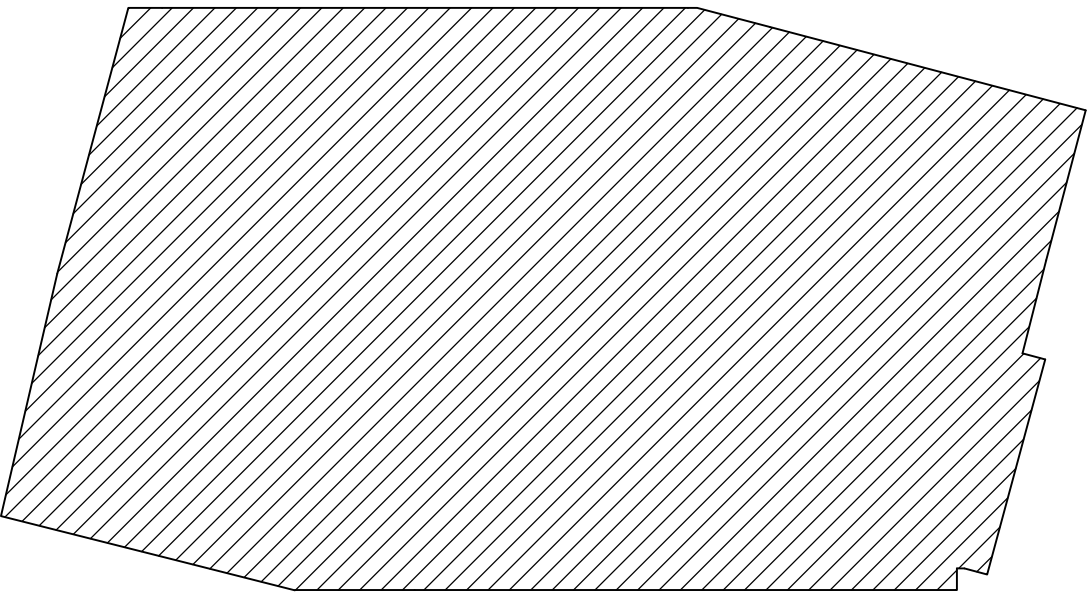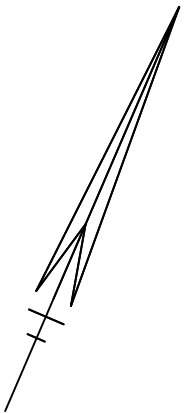






Situatie 1 : 1000 Hatert M

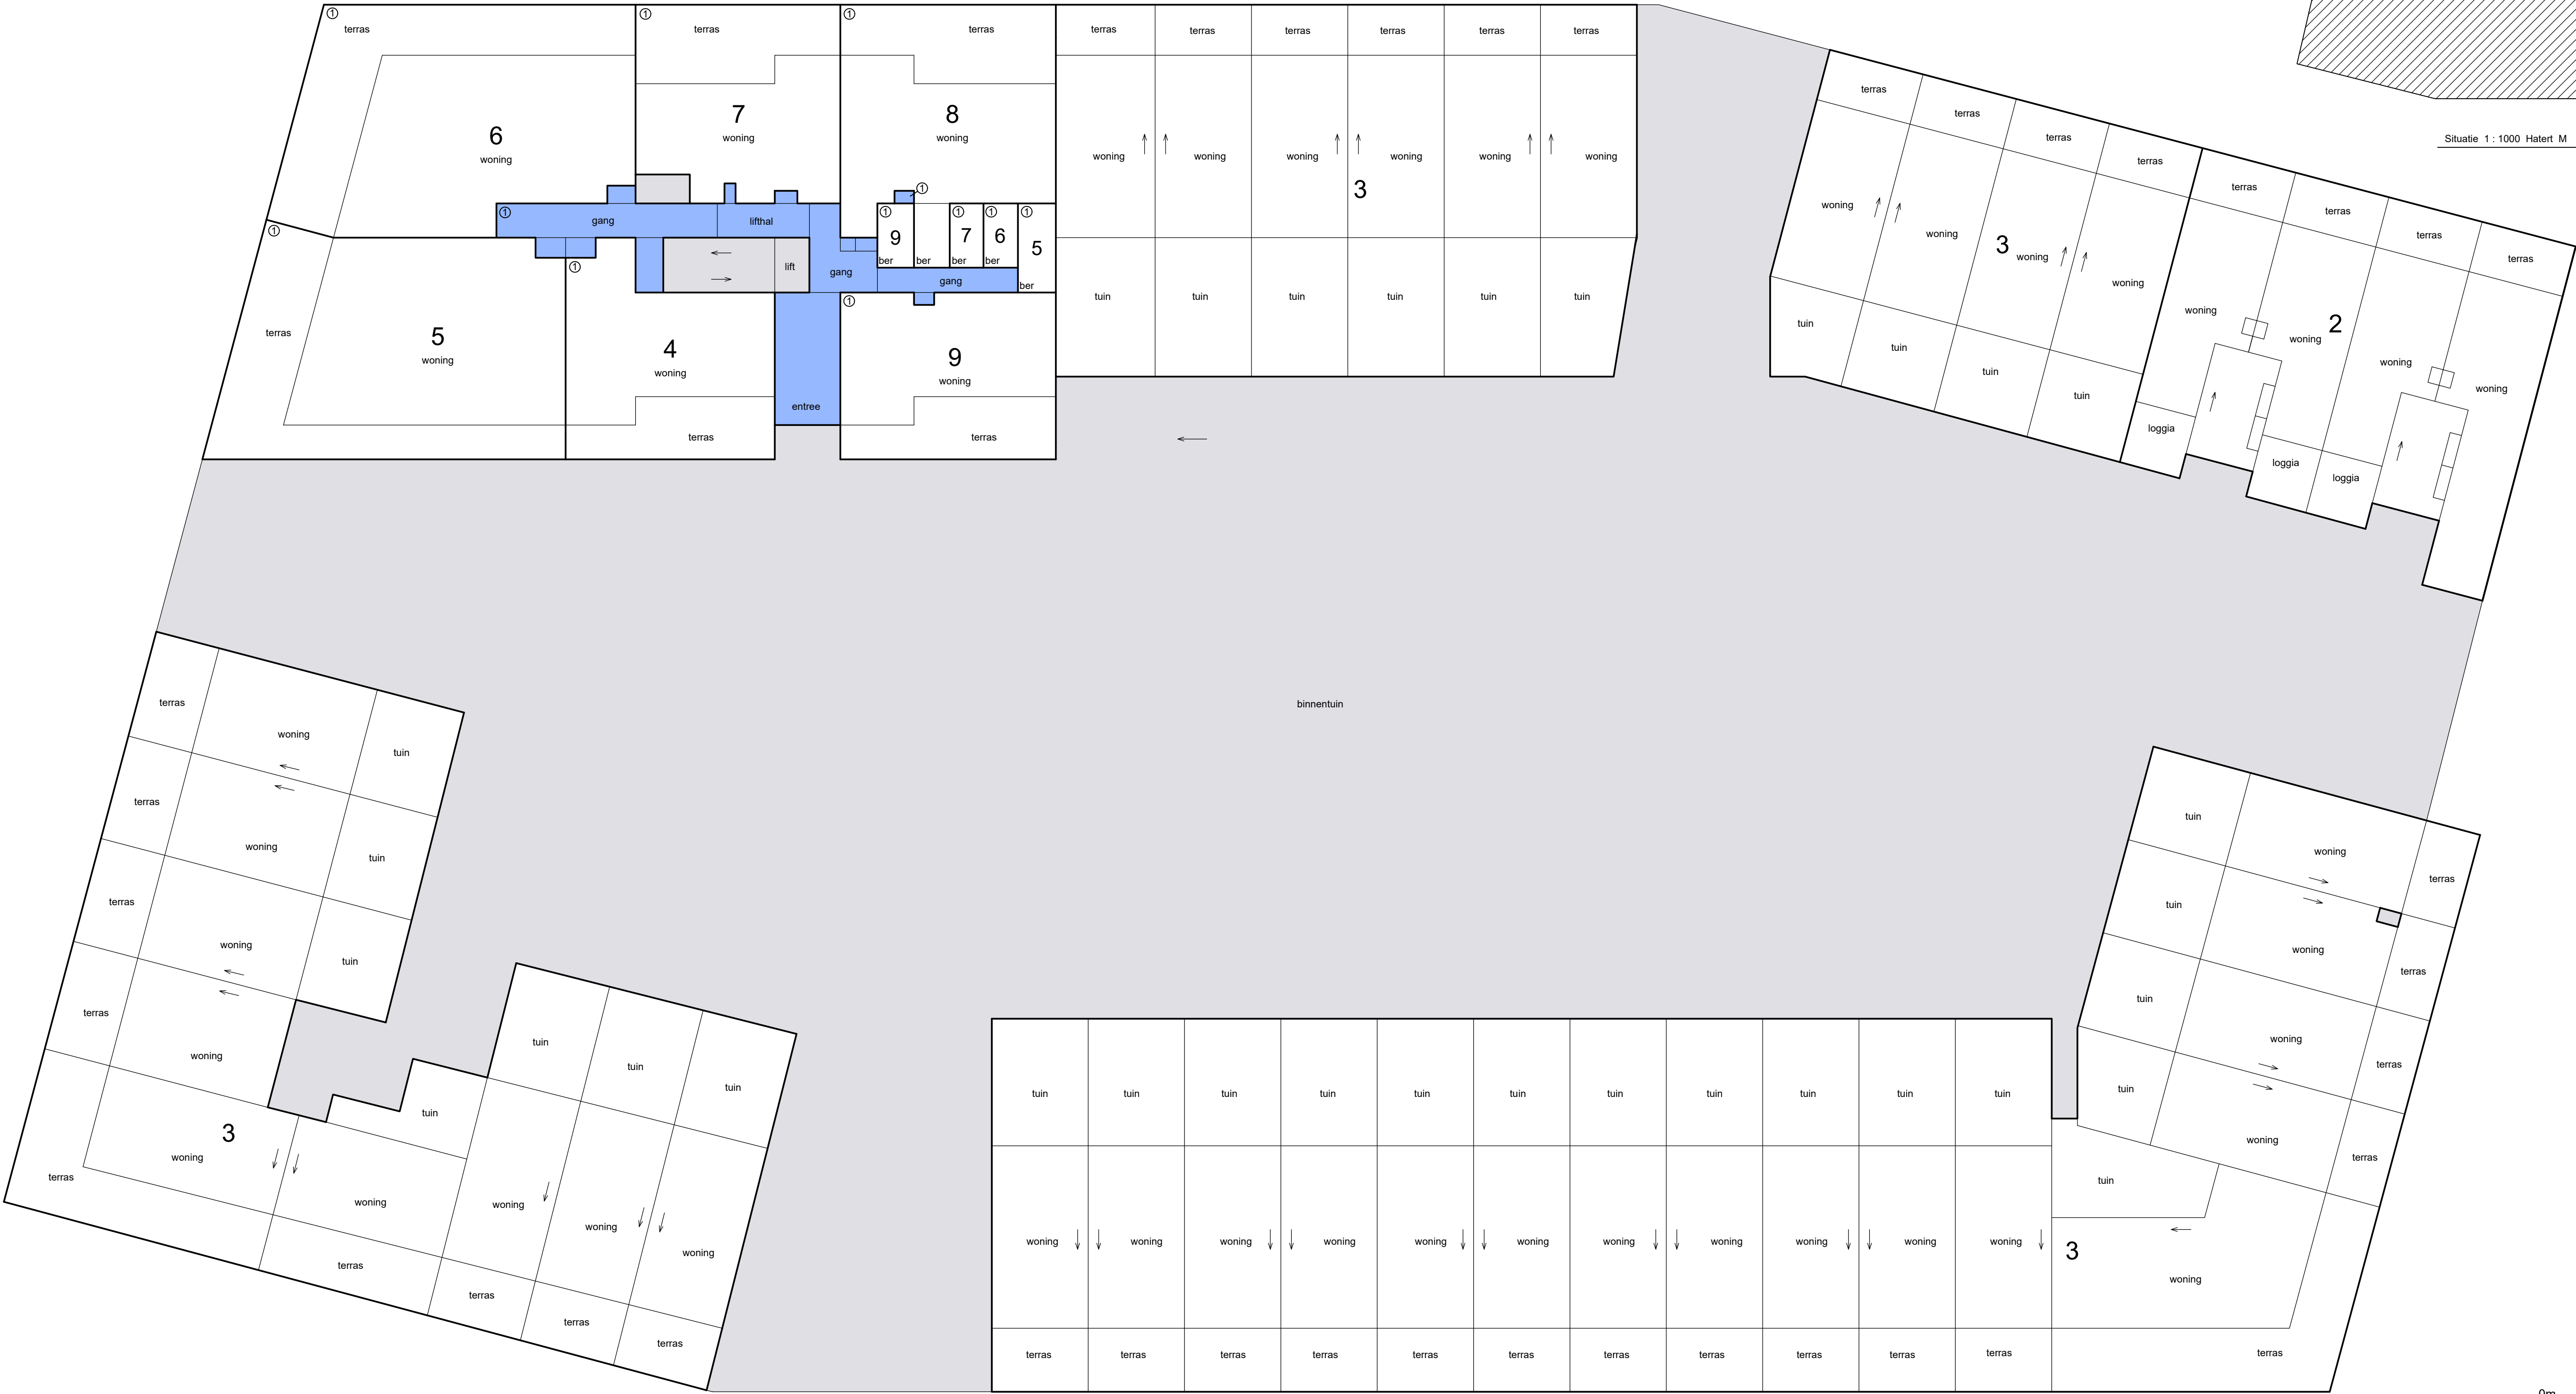

begane grond







0m 5m 10m

Schaal 1 : 200
= Gemeenschappelijk hoofdsplitsing
= Gemeenschappelijk ondersplitsing A1
Tekening bestaat uit 7 bladen
Blad 3

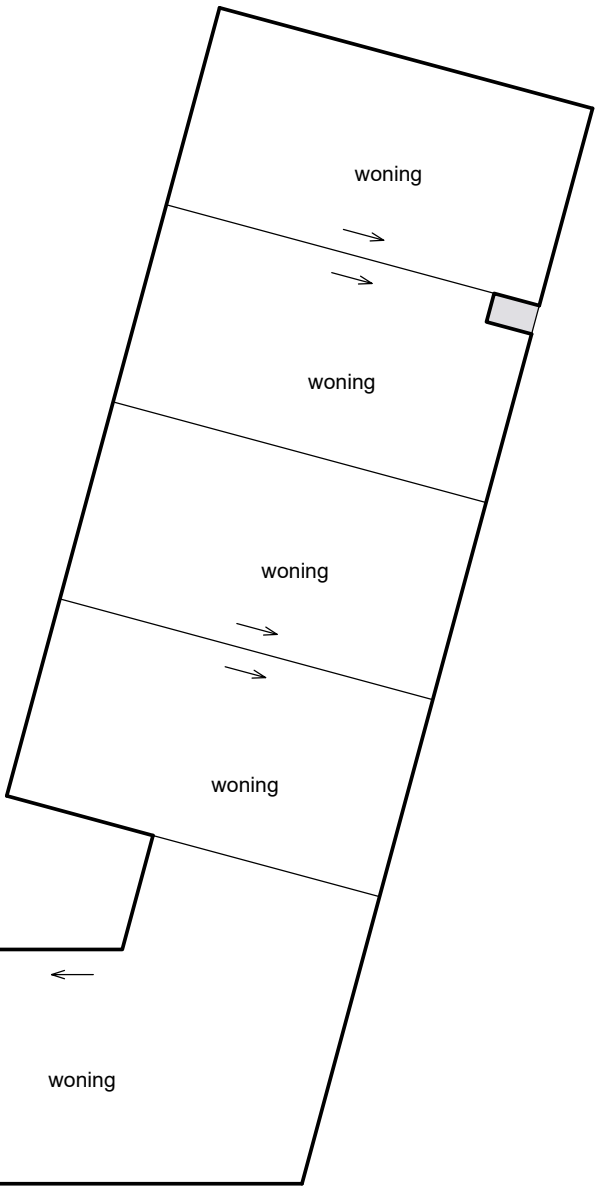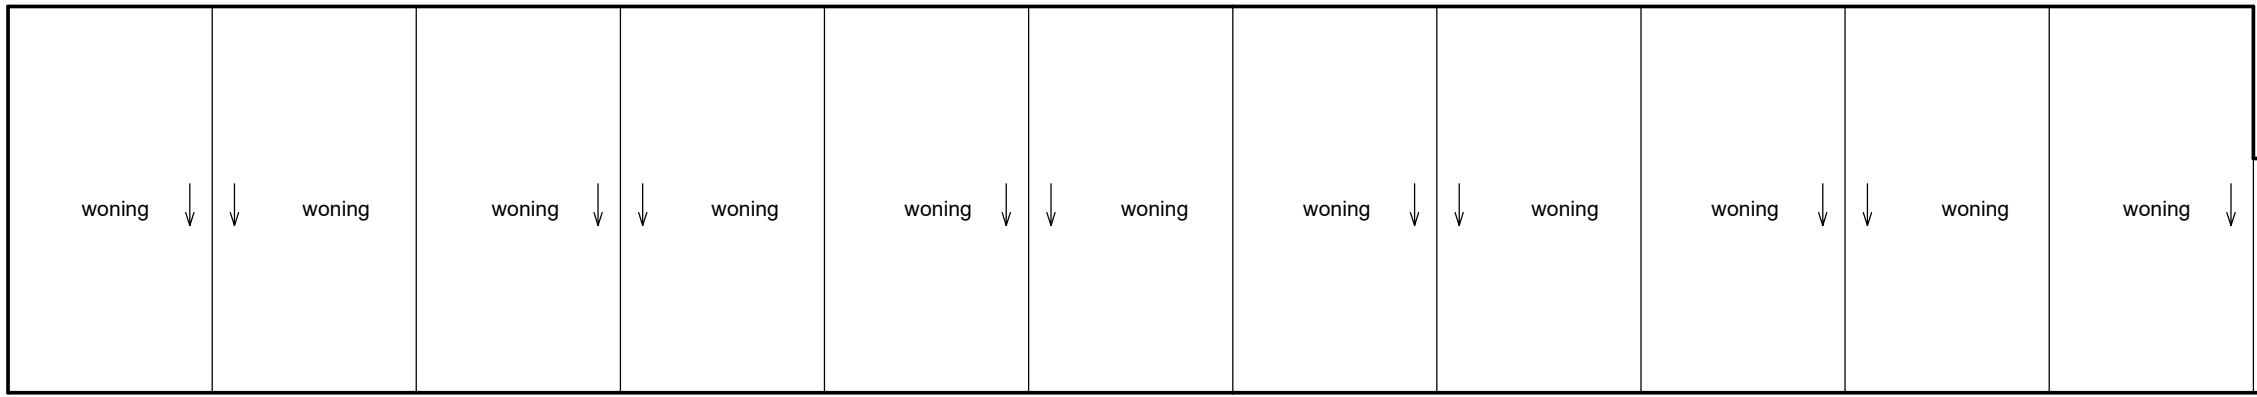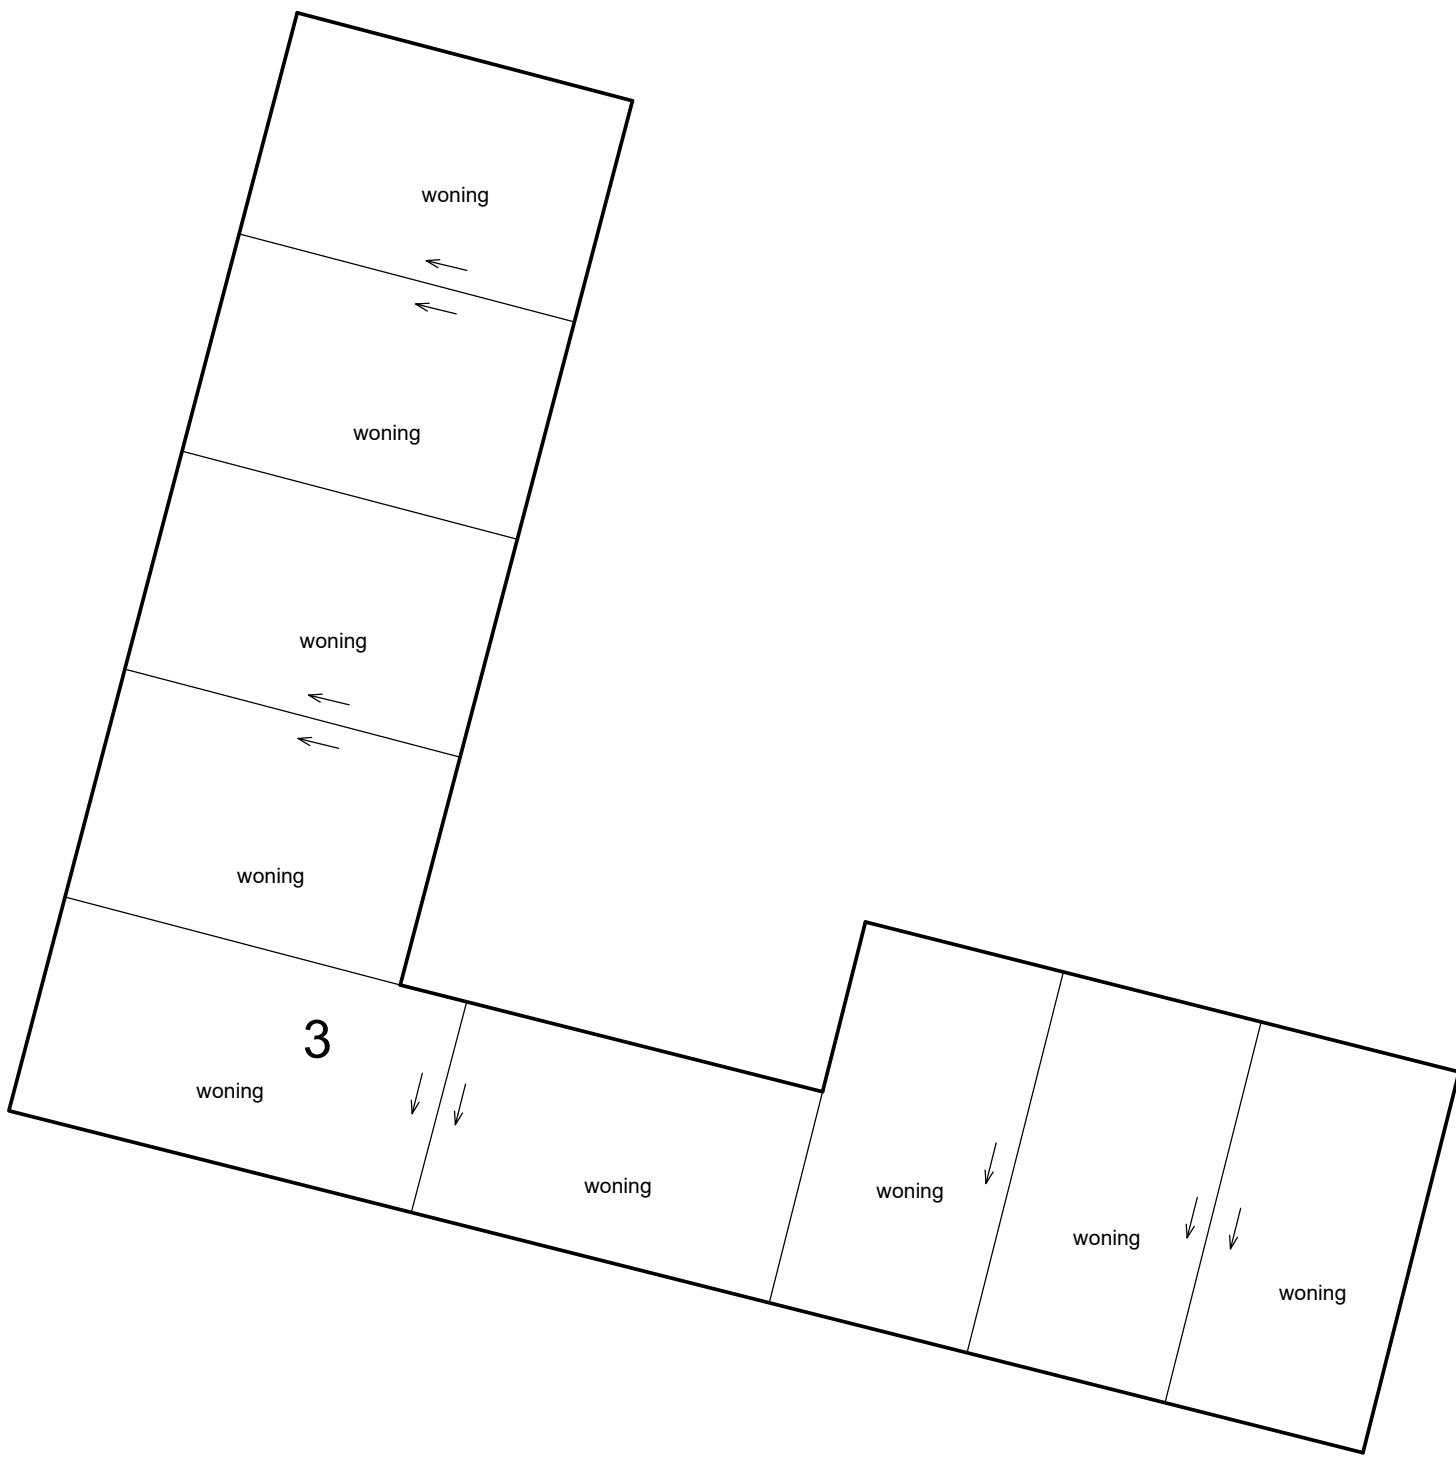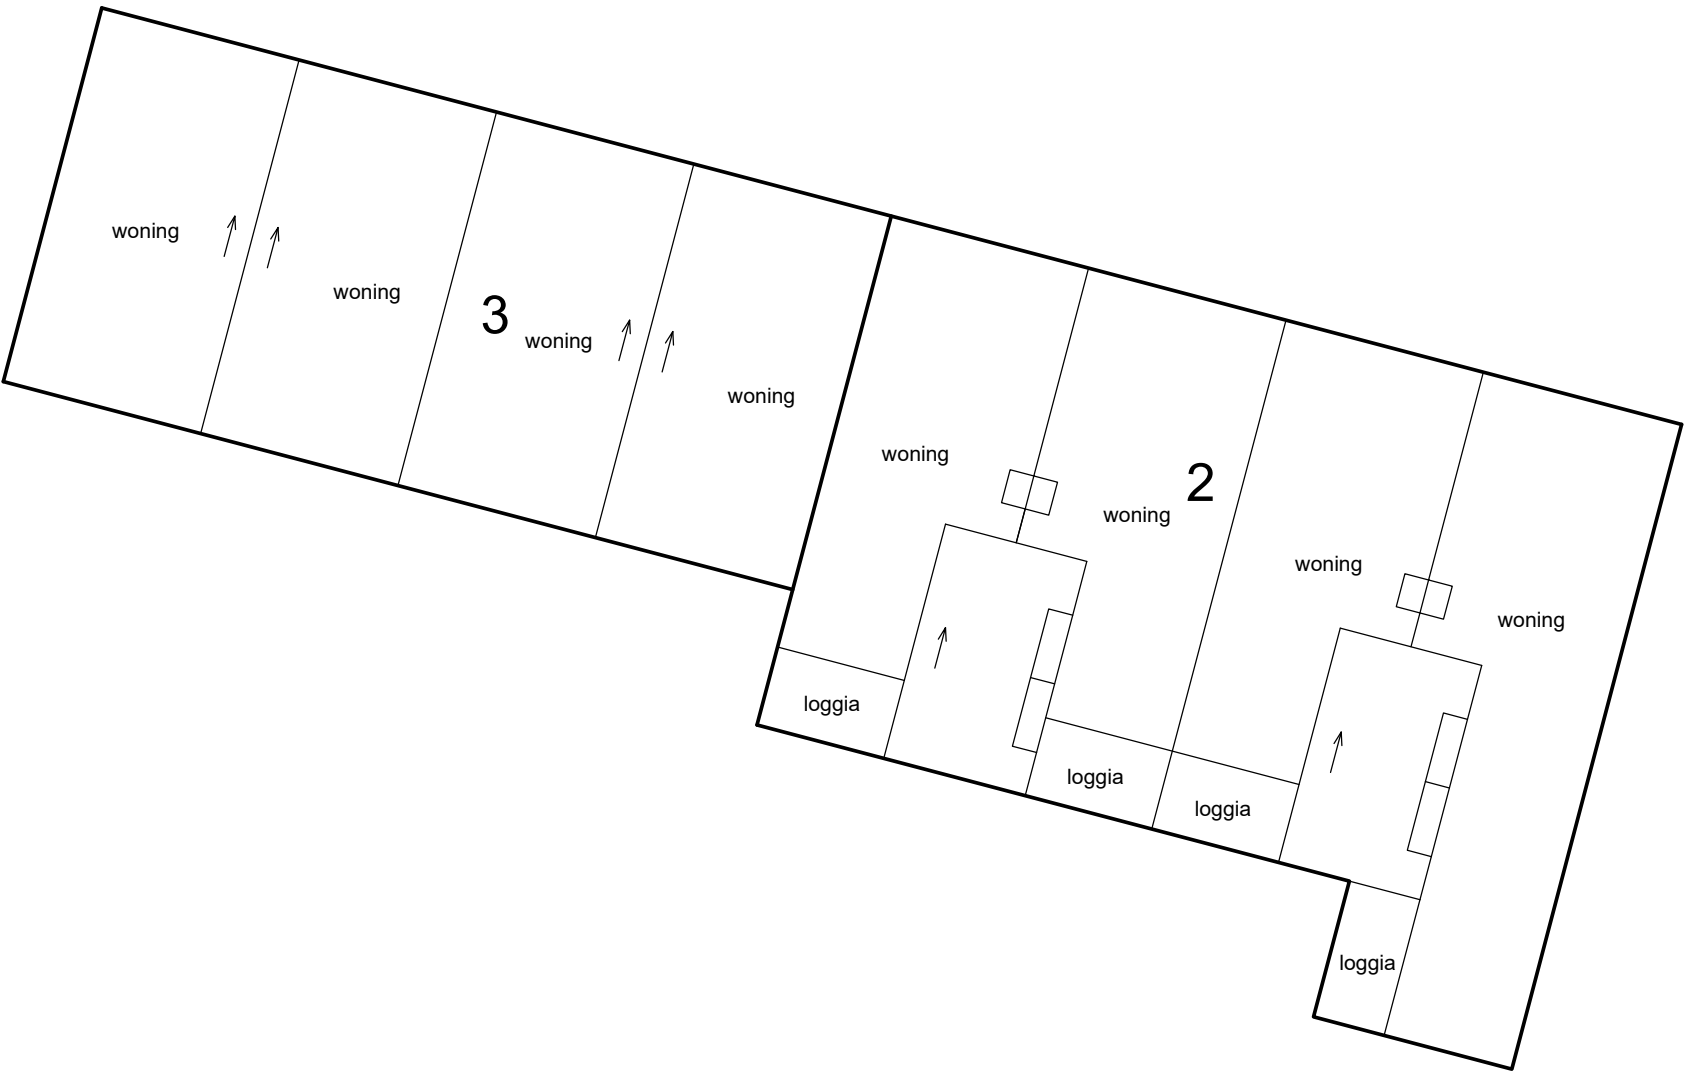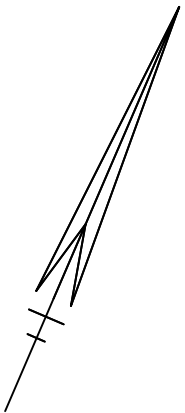







Schaal 1 : 200

- = Gemeenschappelijk hoofdsplitsing
 - = Gemeenschappelijk ondersplitsing A1
- Tekening bestaat uit 7 bladen
Blad 4

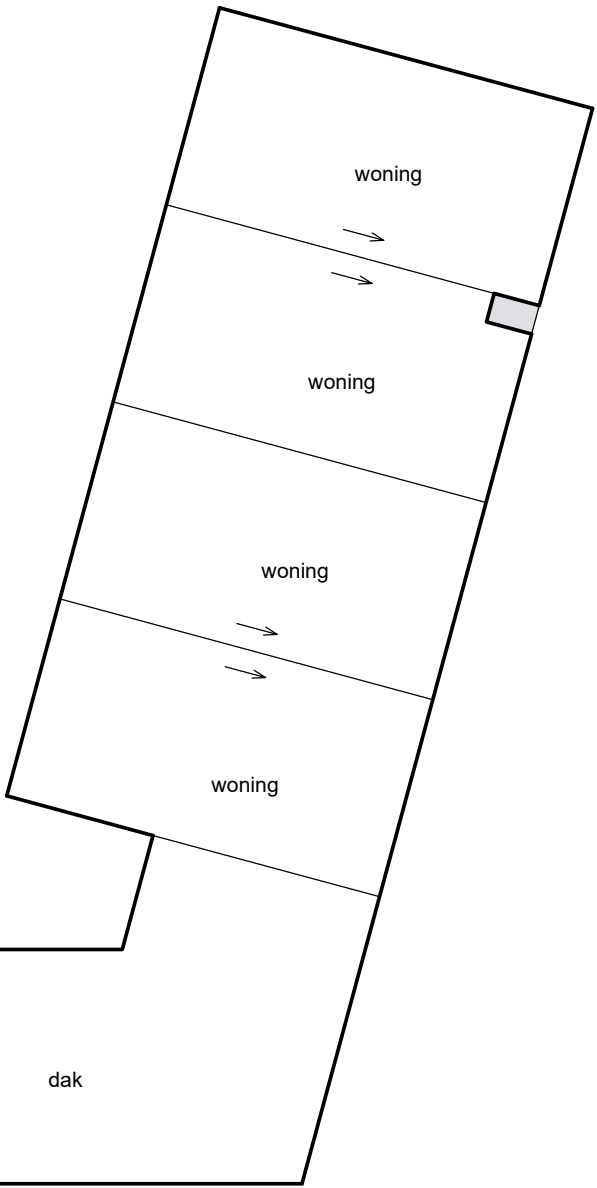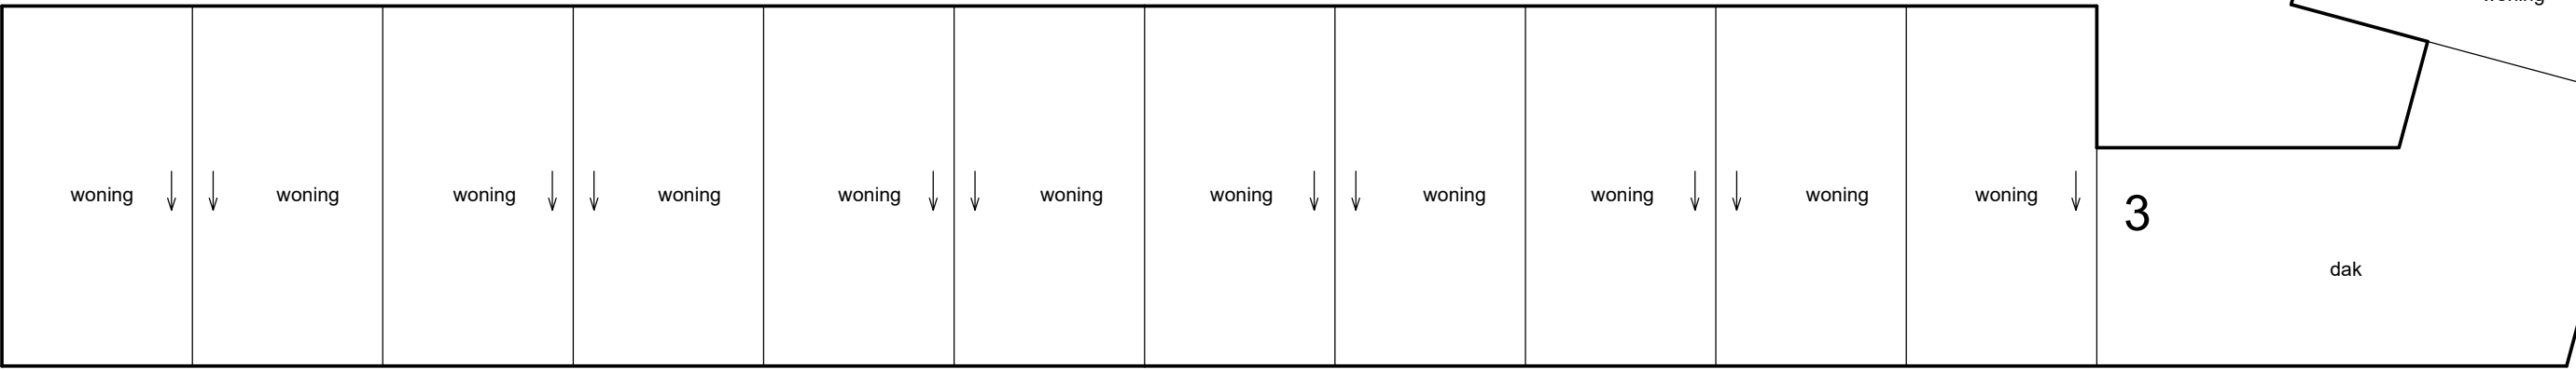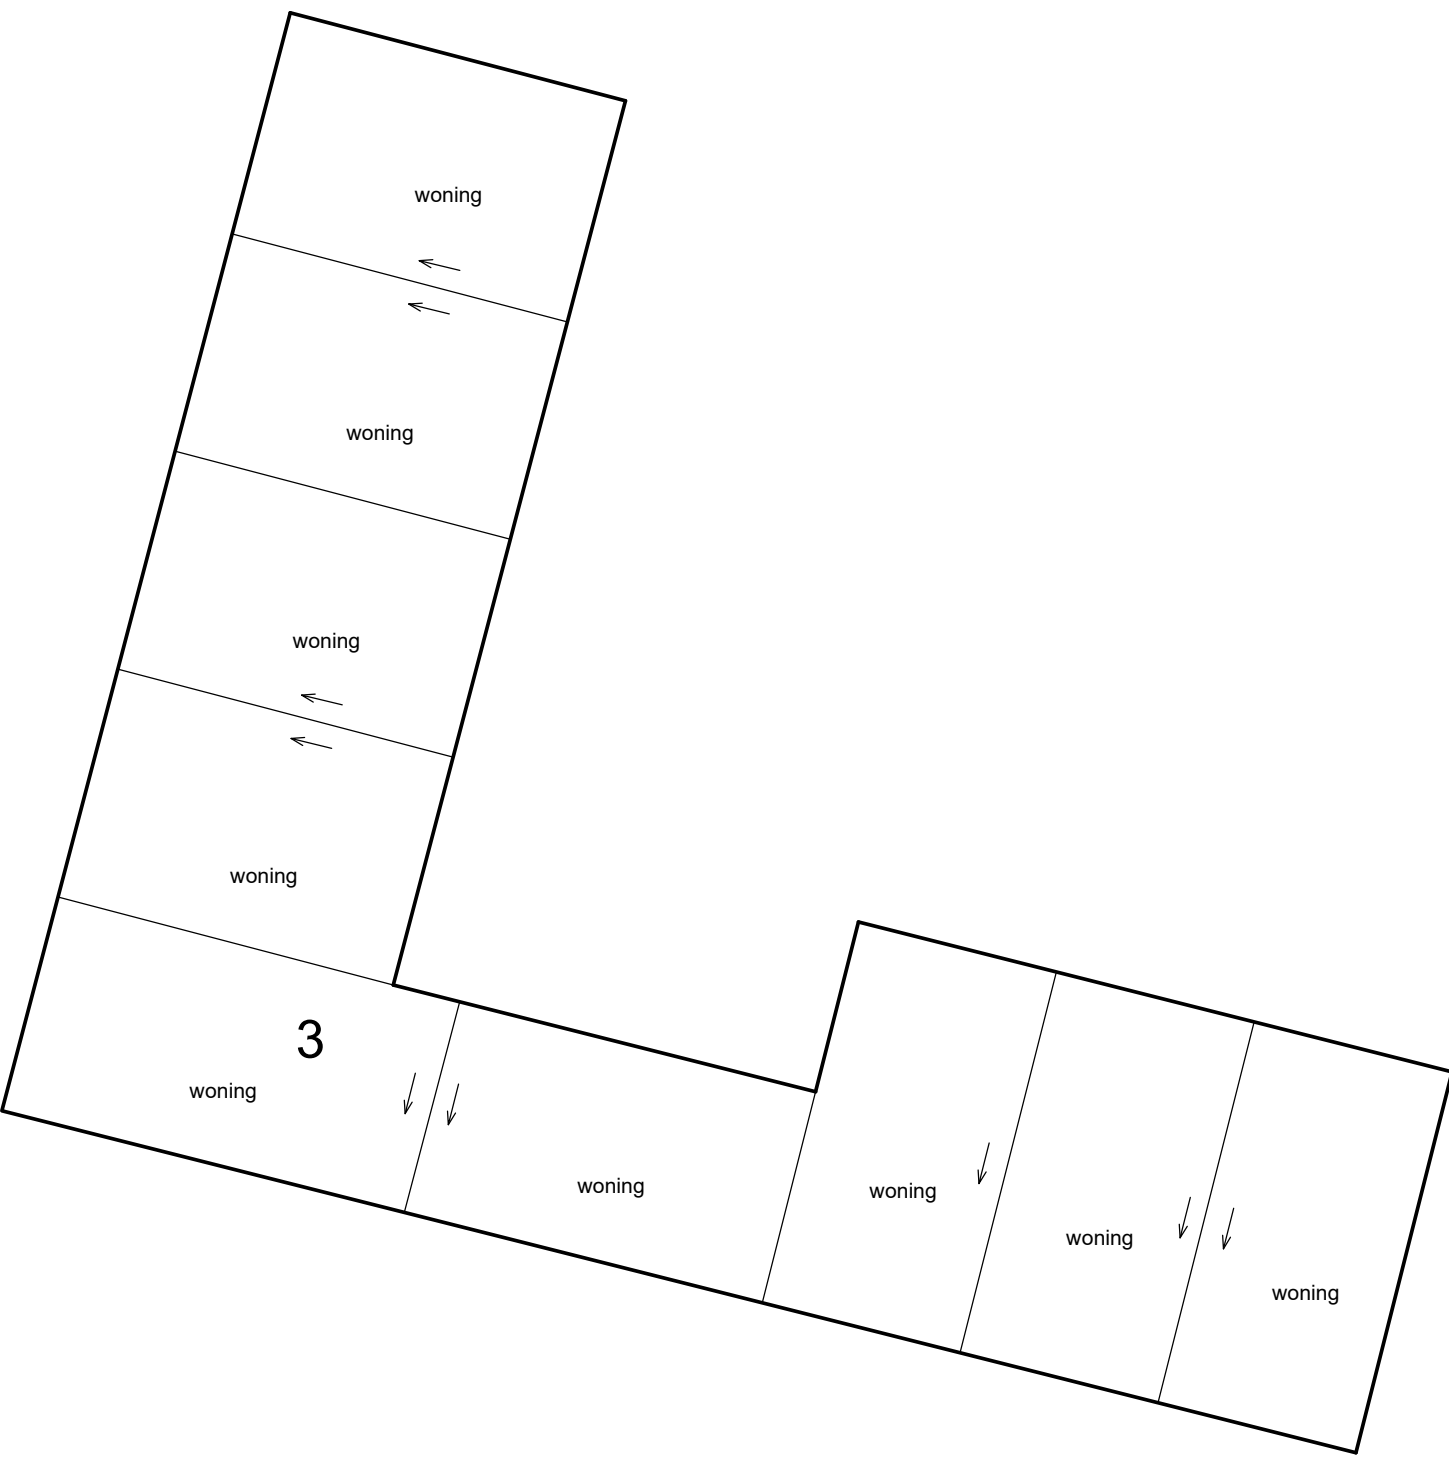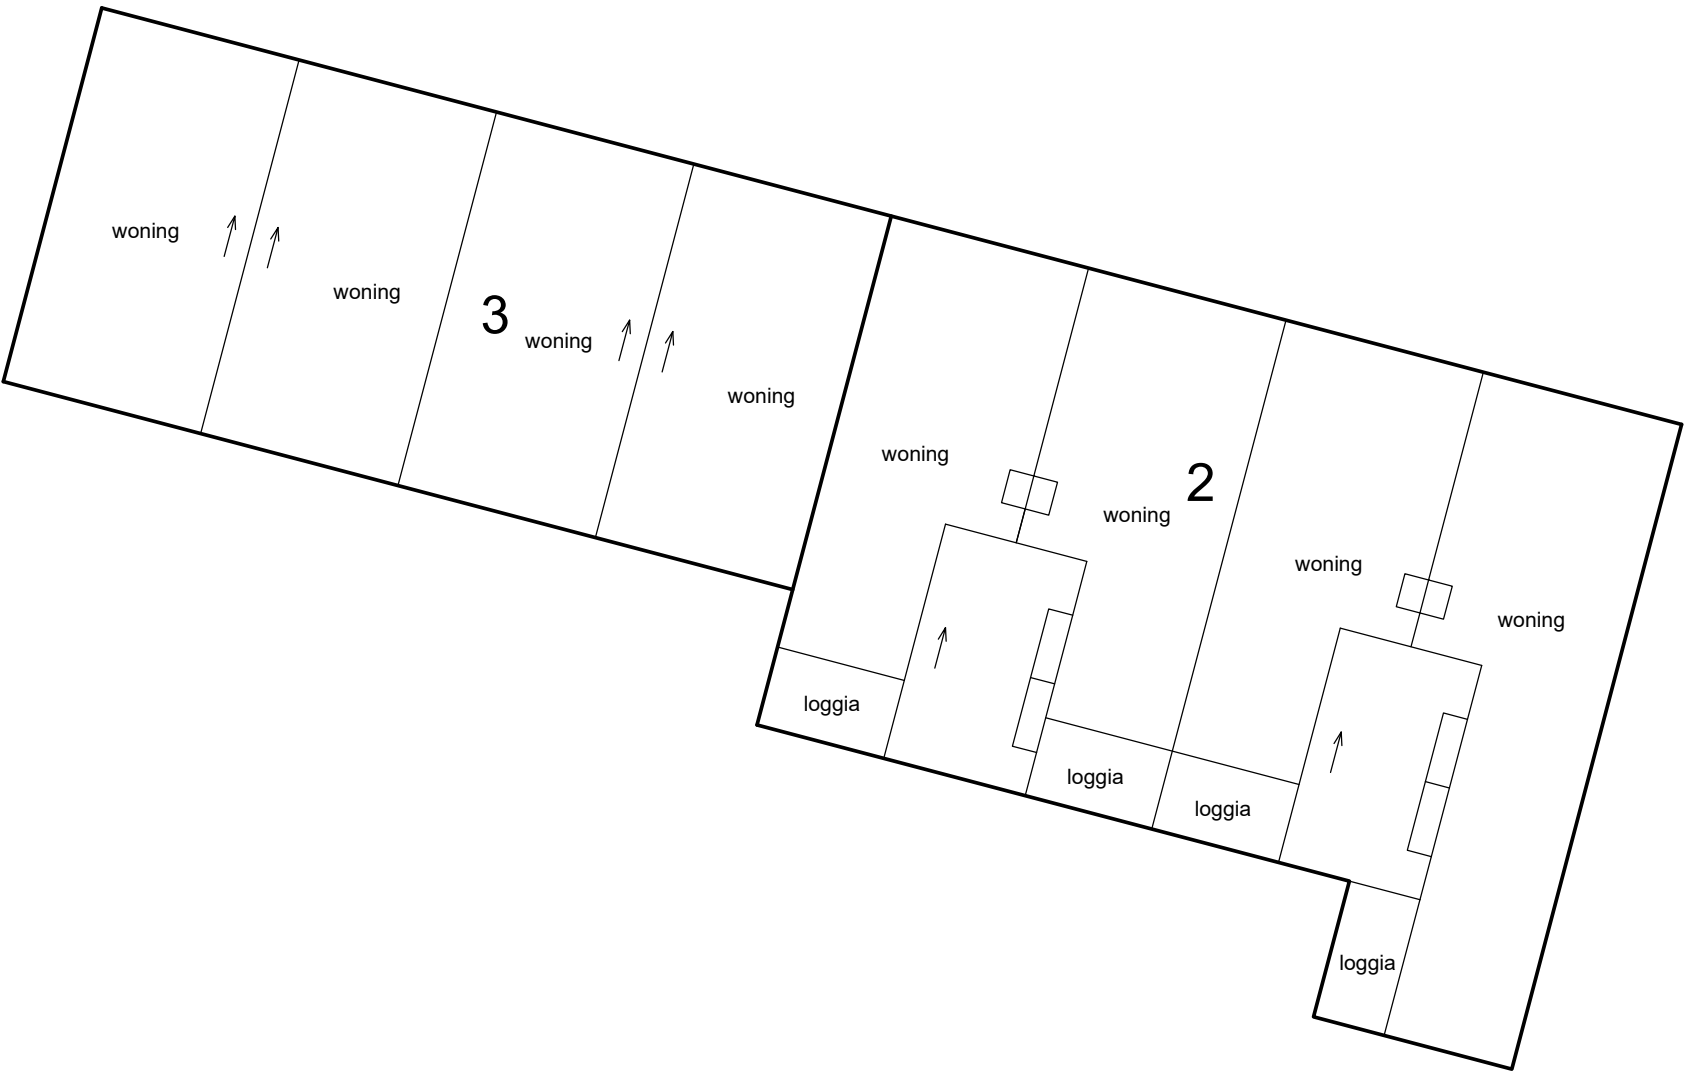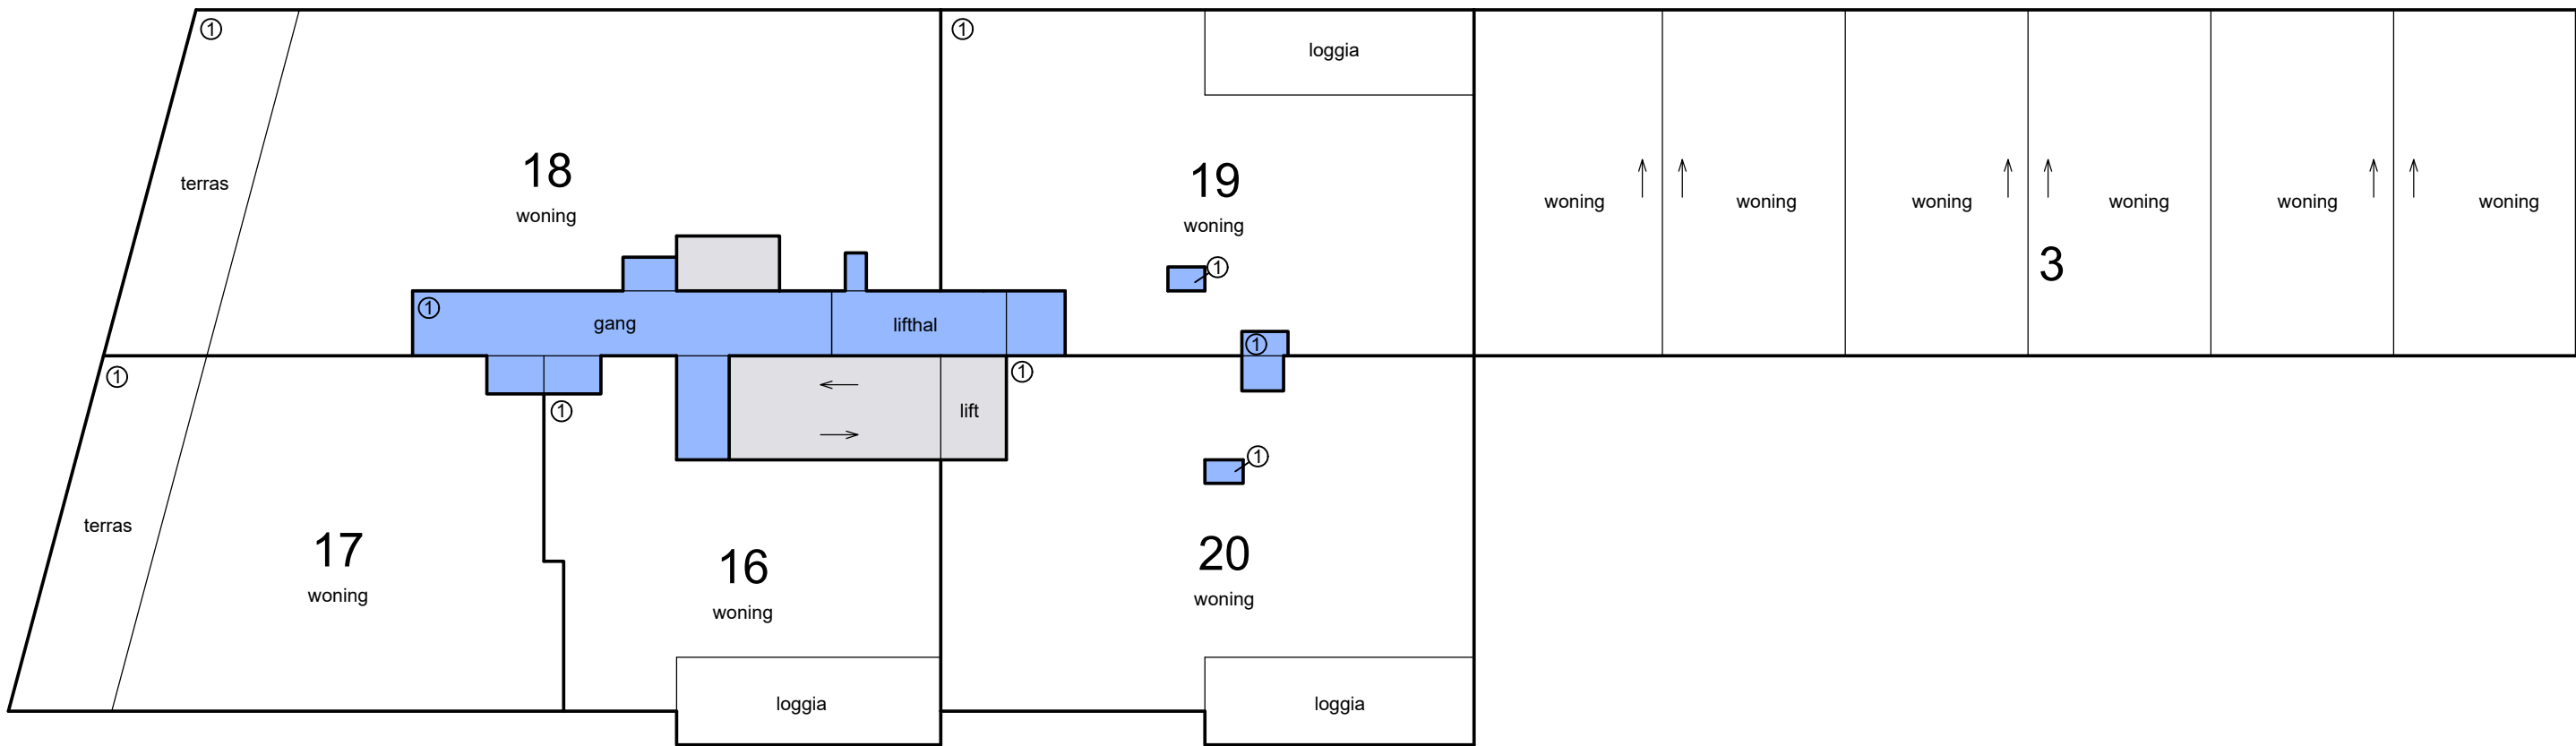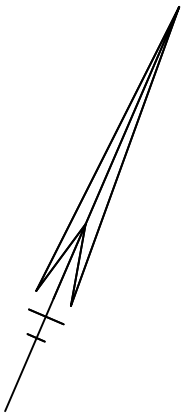





Schaal 1 : 200

- = Gemeenschappelijk hoofdsplitsing
 - = Gemeenschappelijk ondersplitsing A1
- Tekening bestaat uit 7 bladen
Blad 5

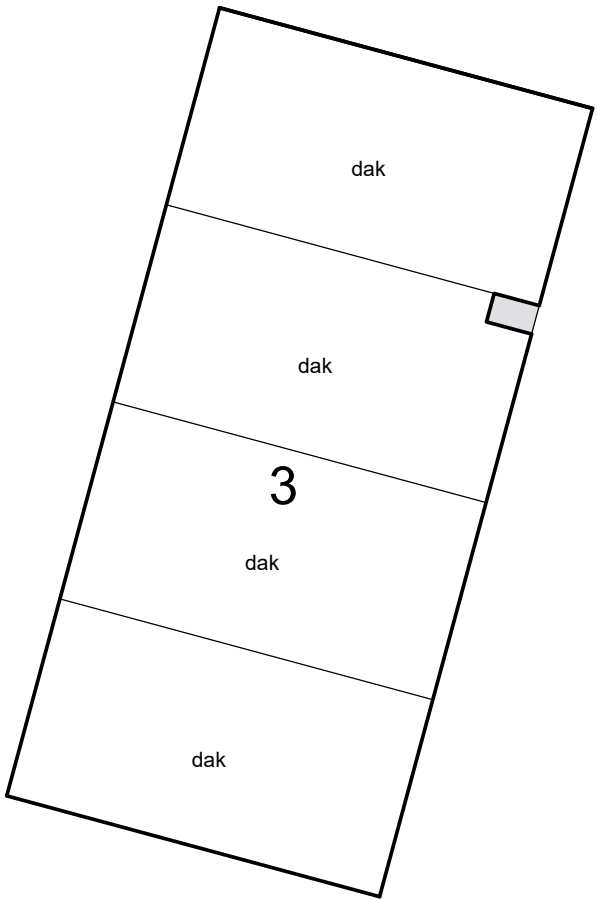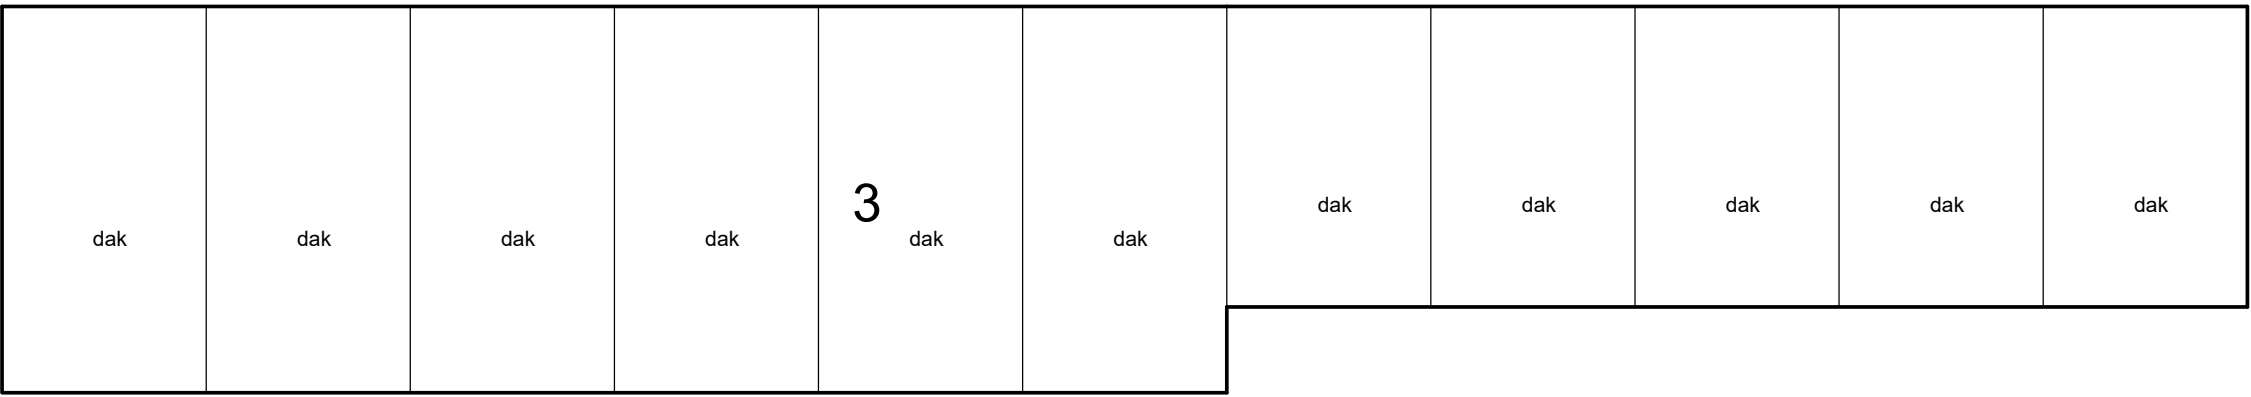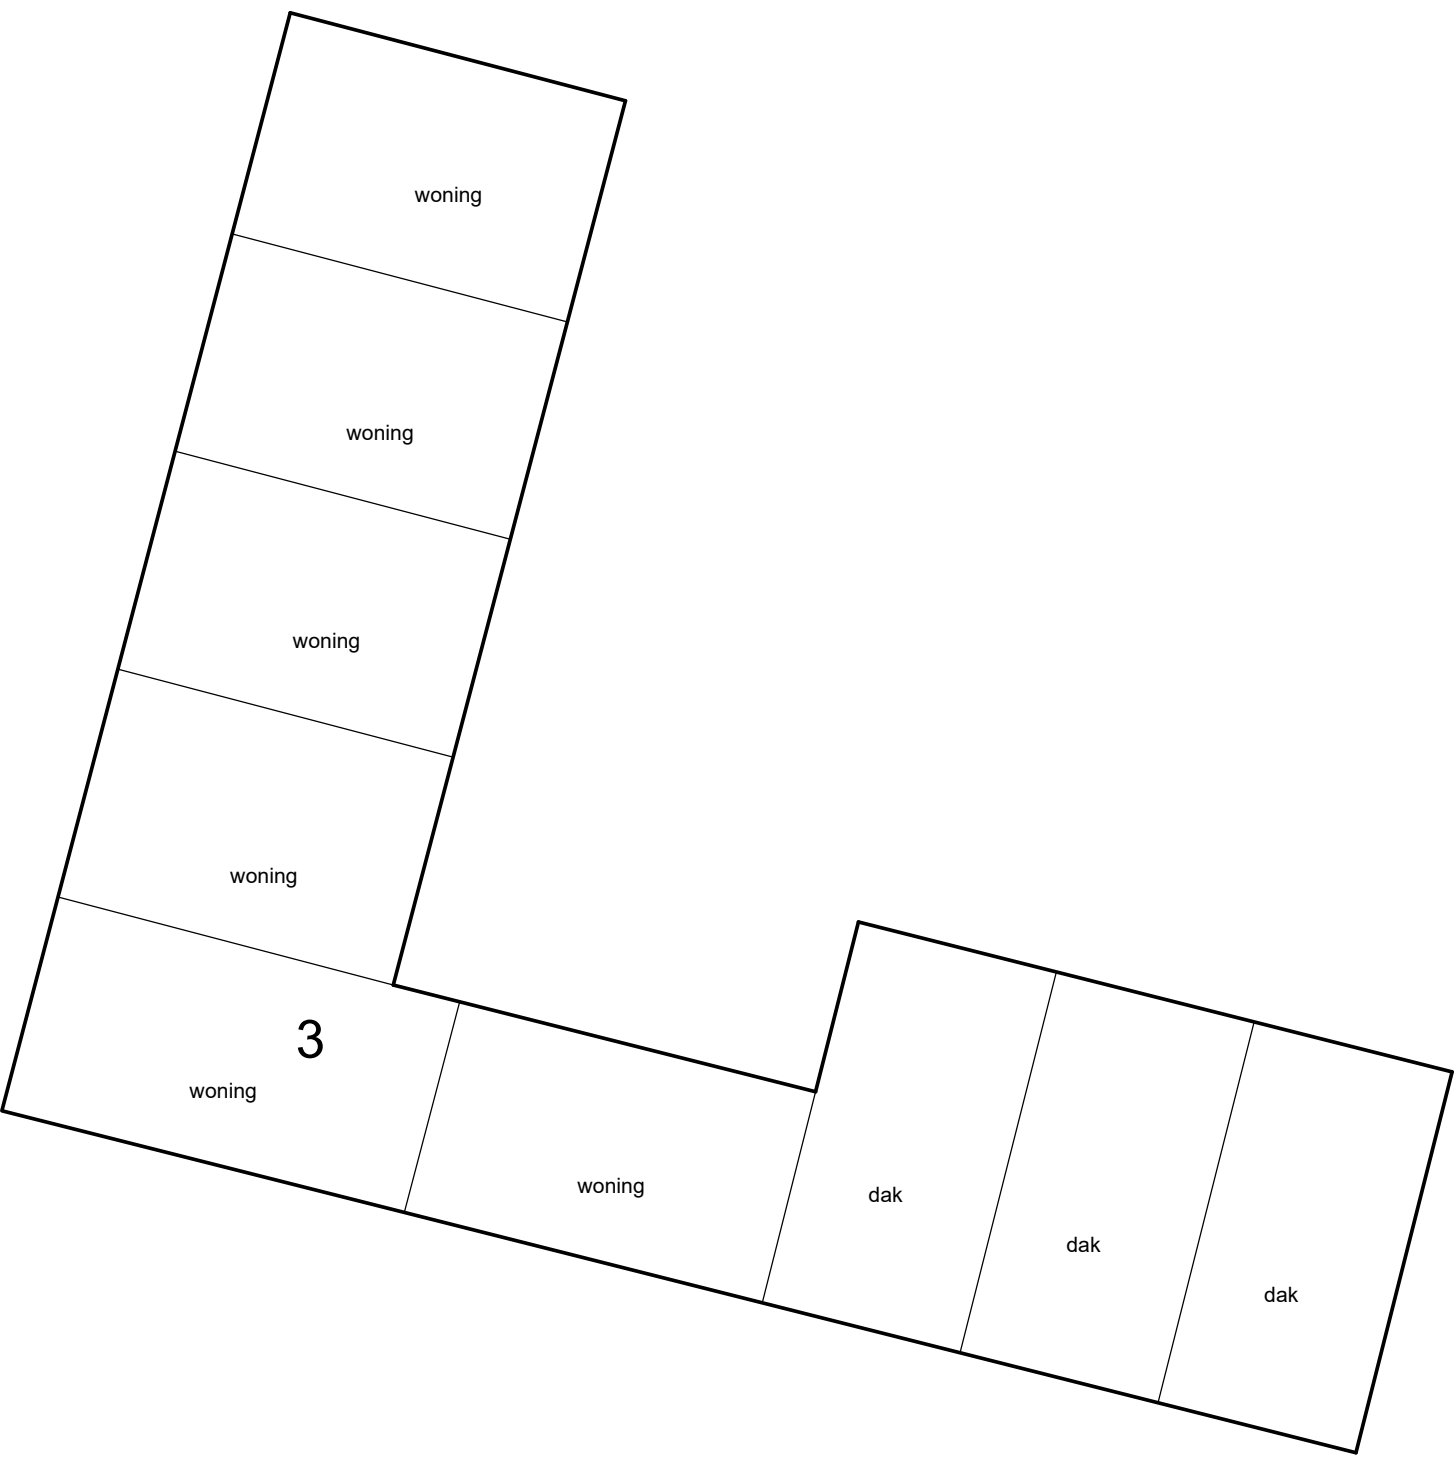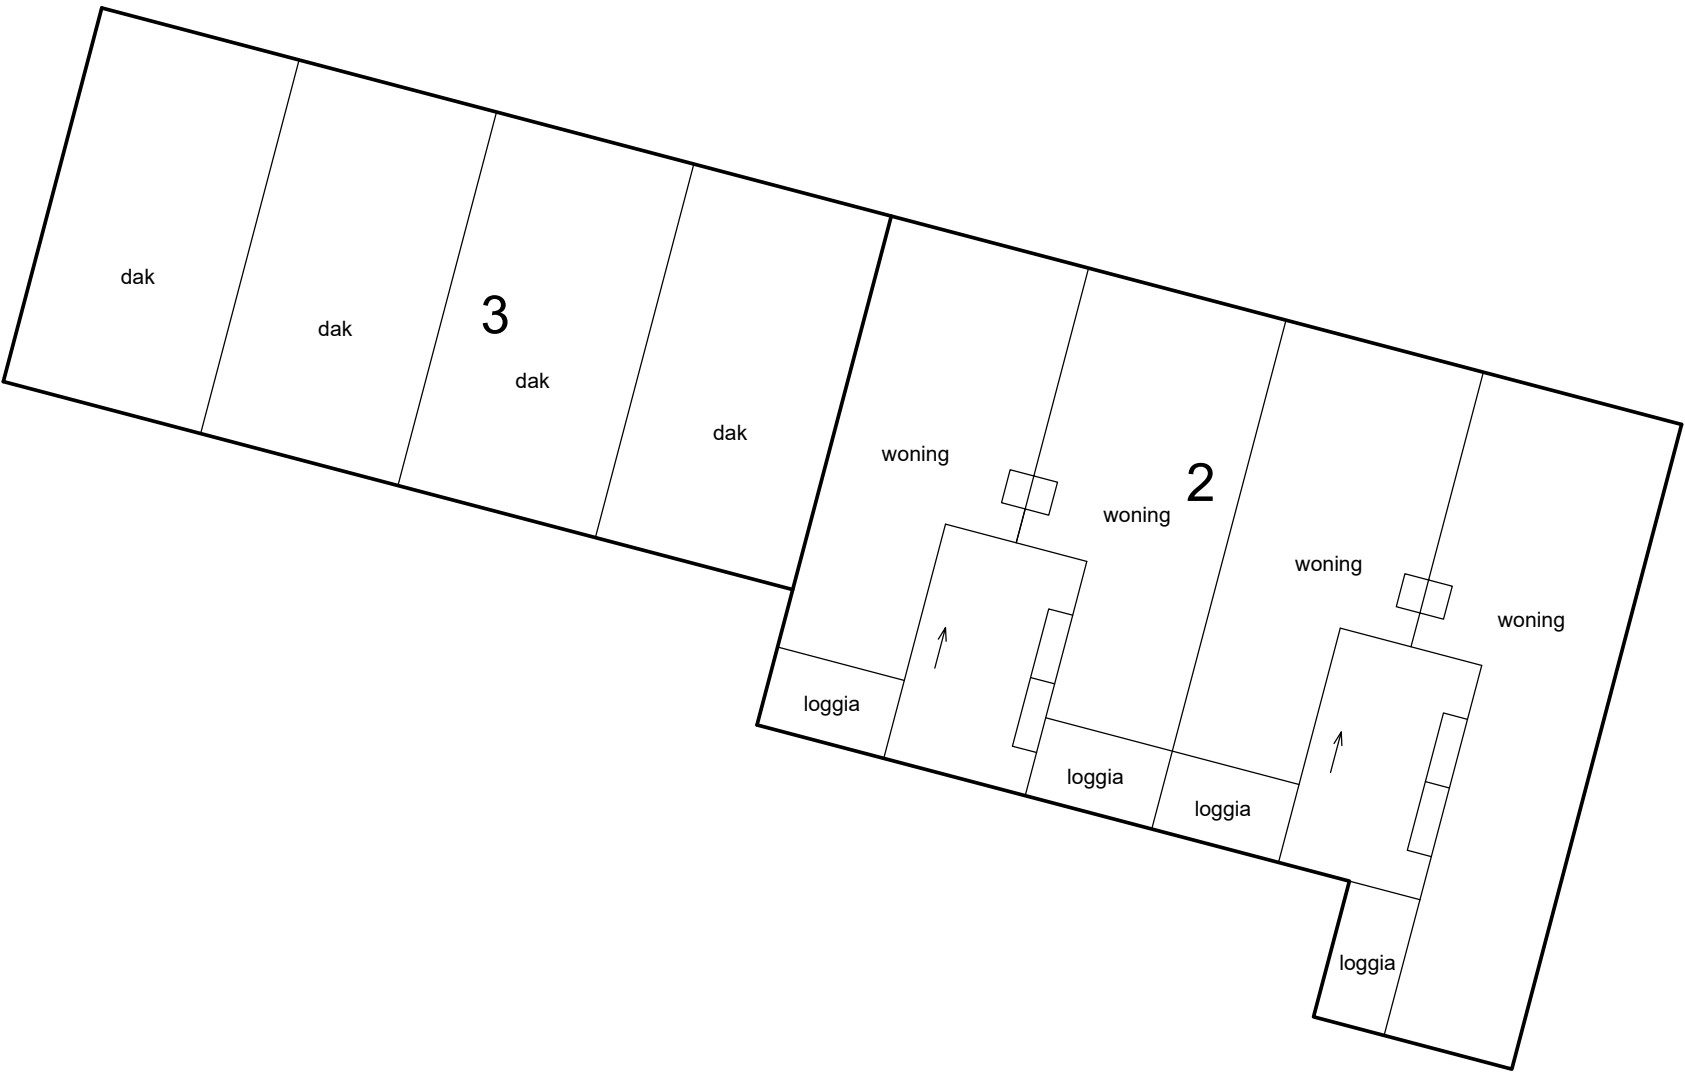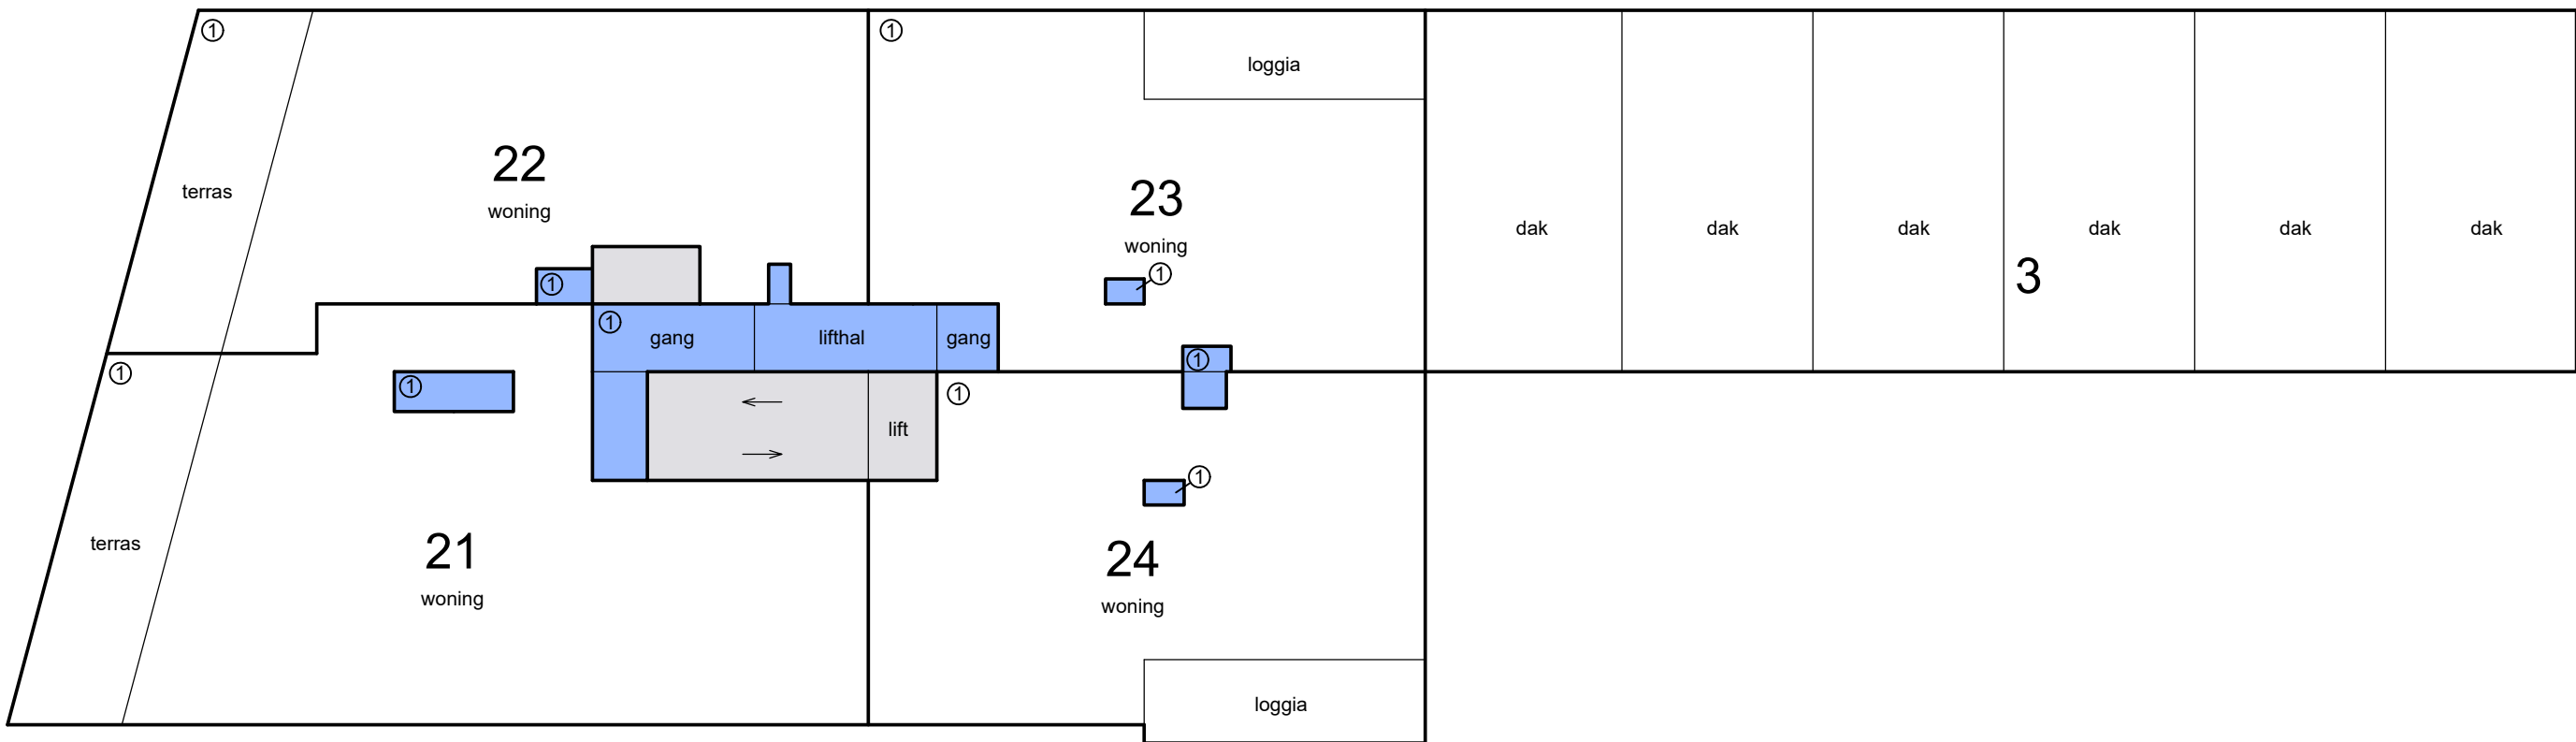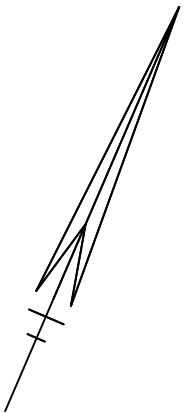


Schaal 1 : 200


- = Gemeenschappelijk hoofdsplitsing
 - = Gemeenschappelijk ondersplitsing A1
- Tekening bestaat uit 7 bladen
Blad 6

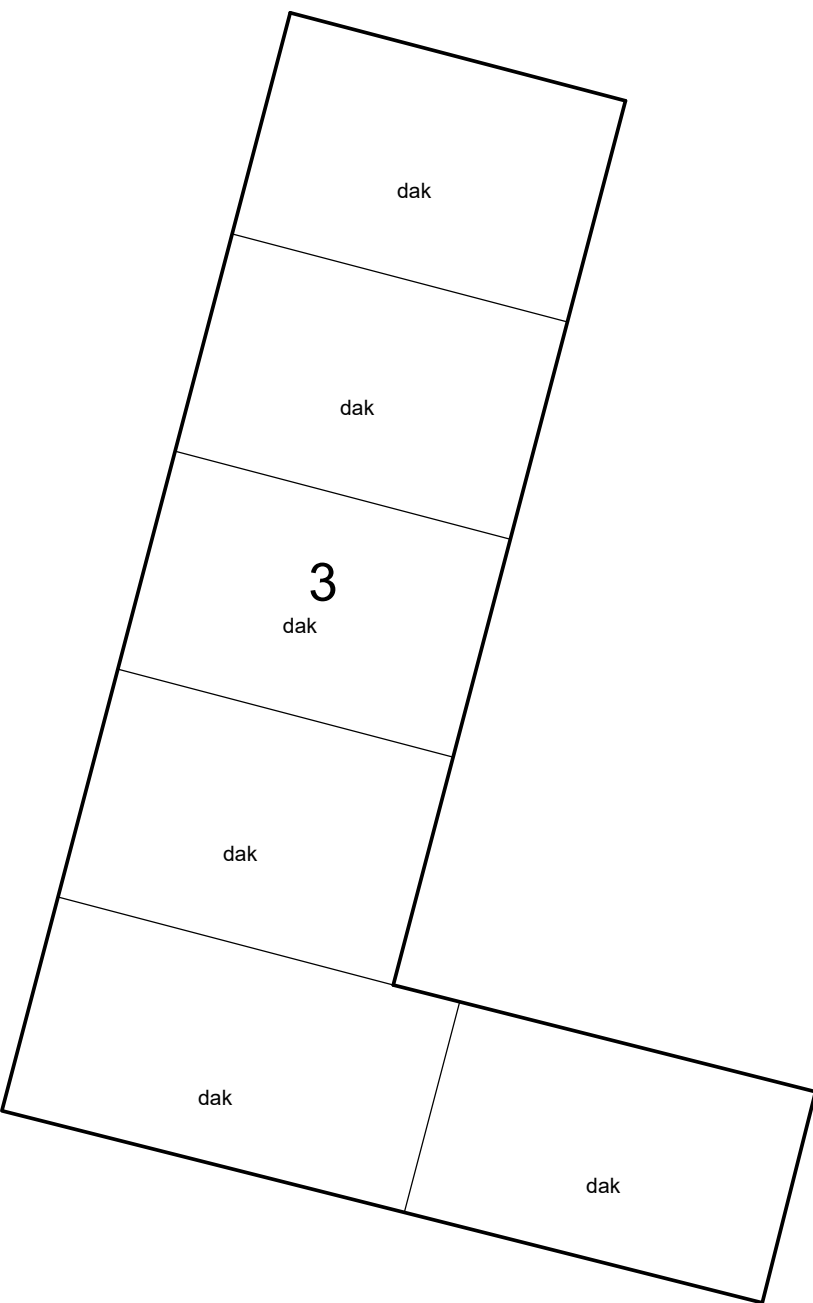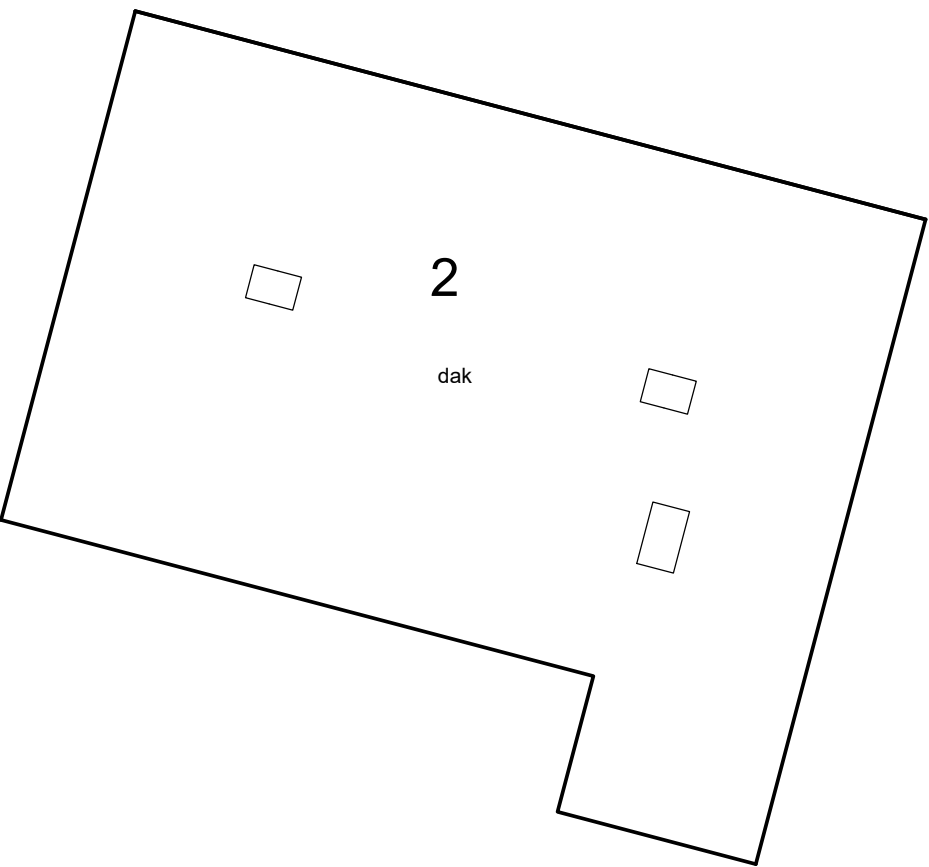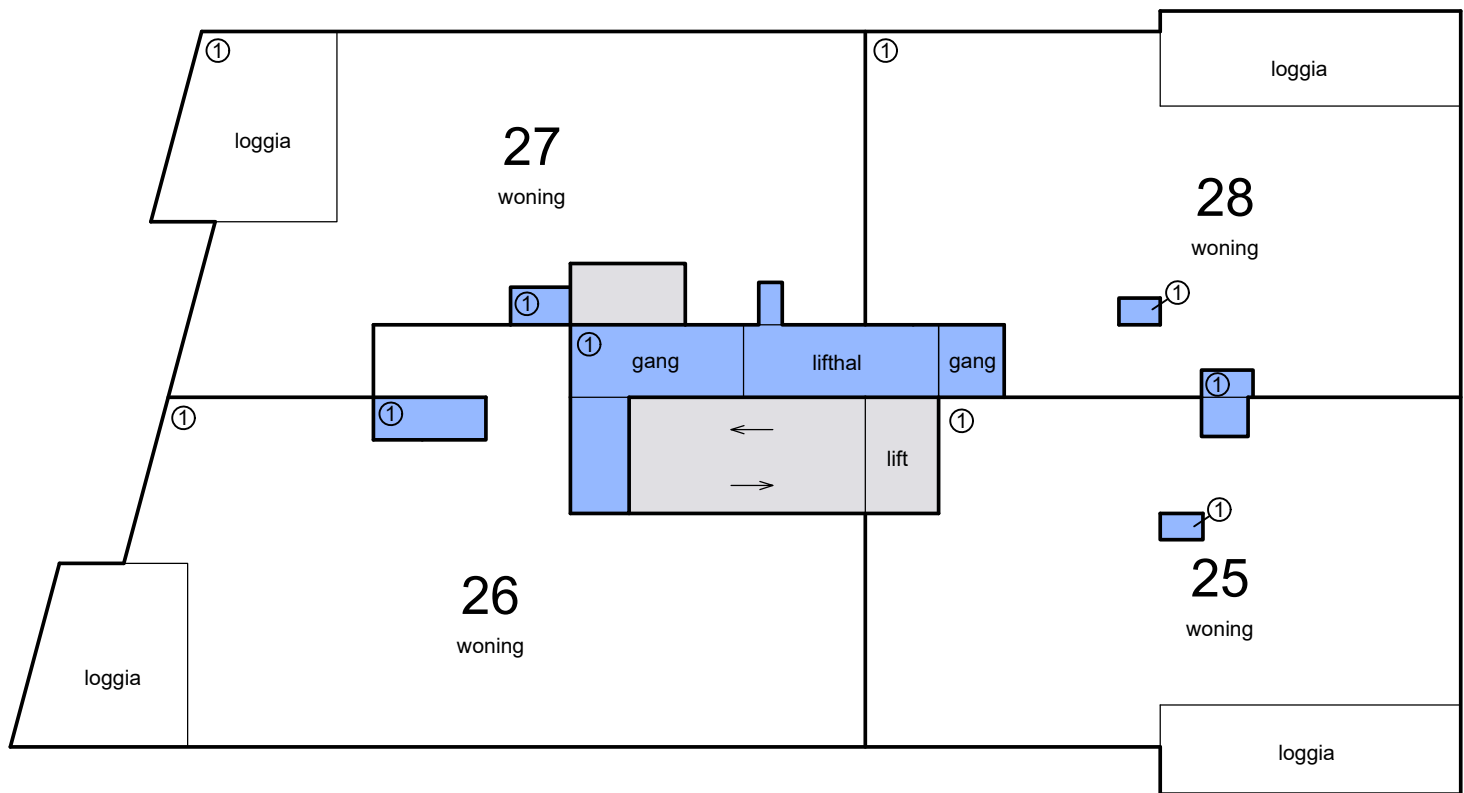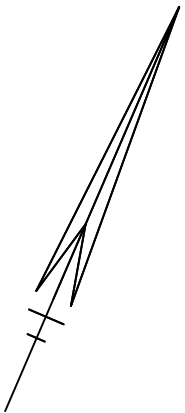


Schaal 1 : 200
= Gemeenschappelijk hoofdsplitsing
= Gemeenschappelijk ondersplitsing A1
Tekening bestaat uit 7 bladen
Blad 7

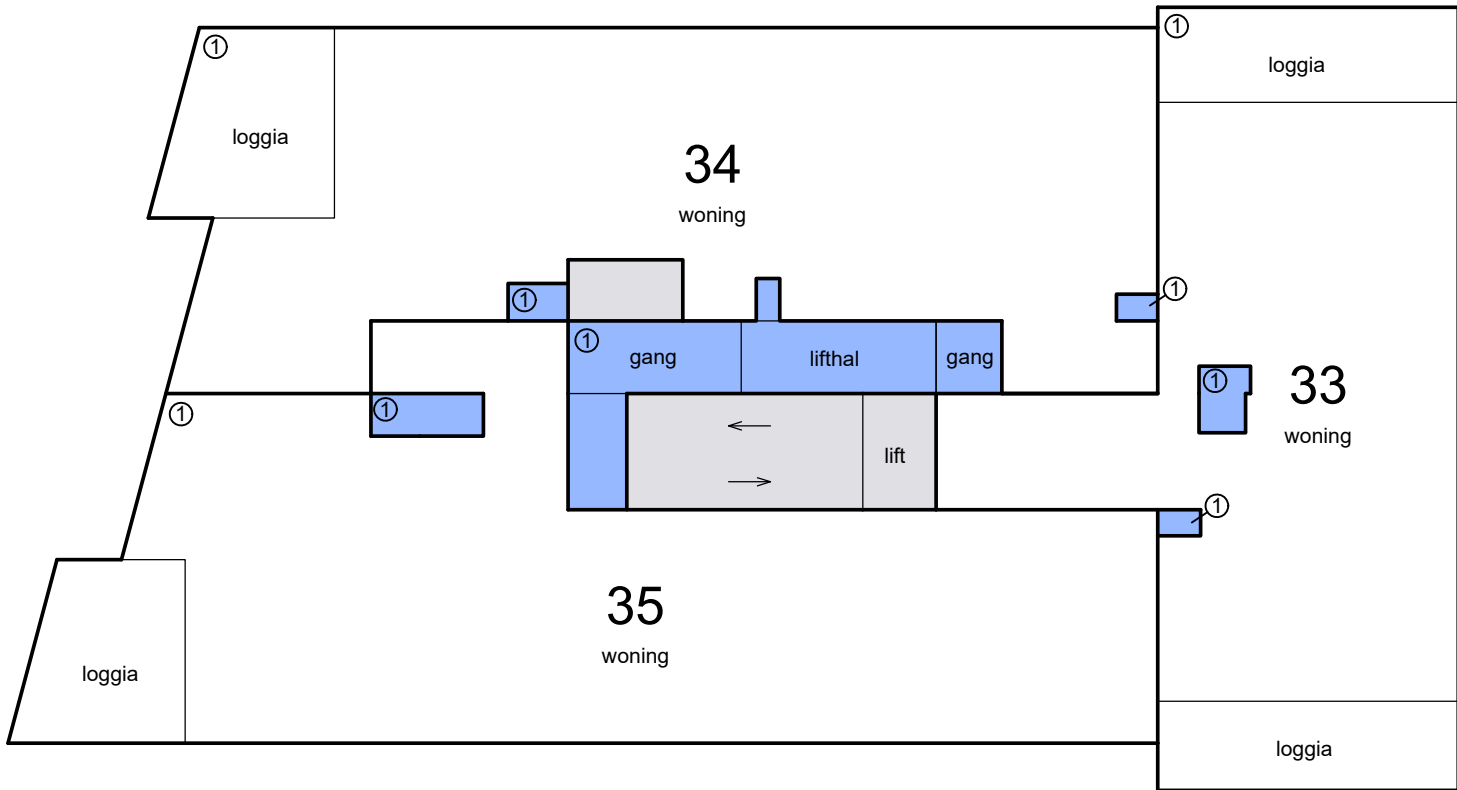


6e verdieping

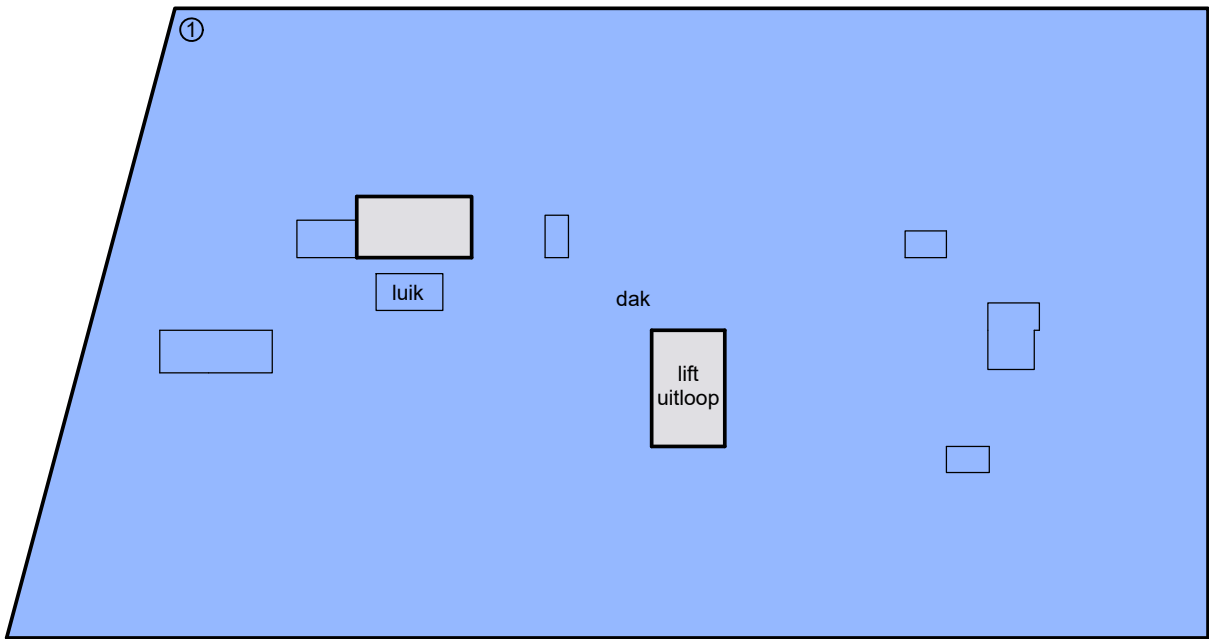

dak

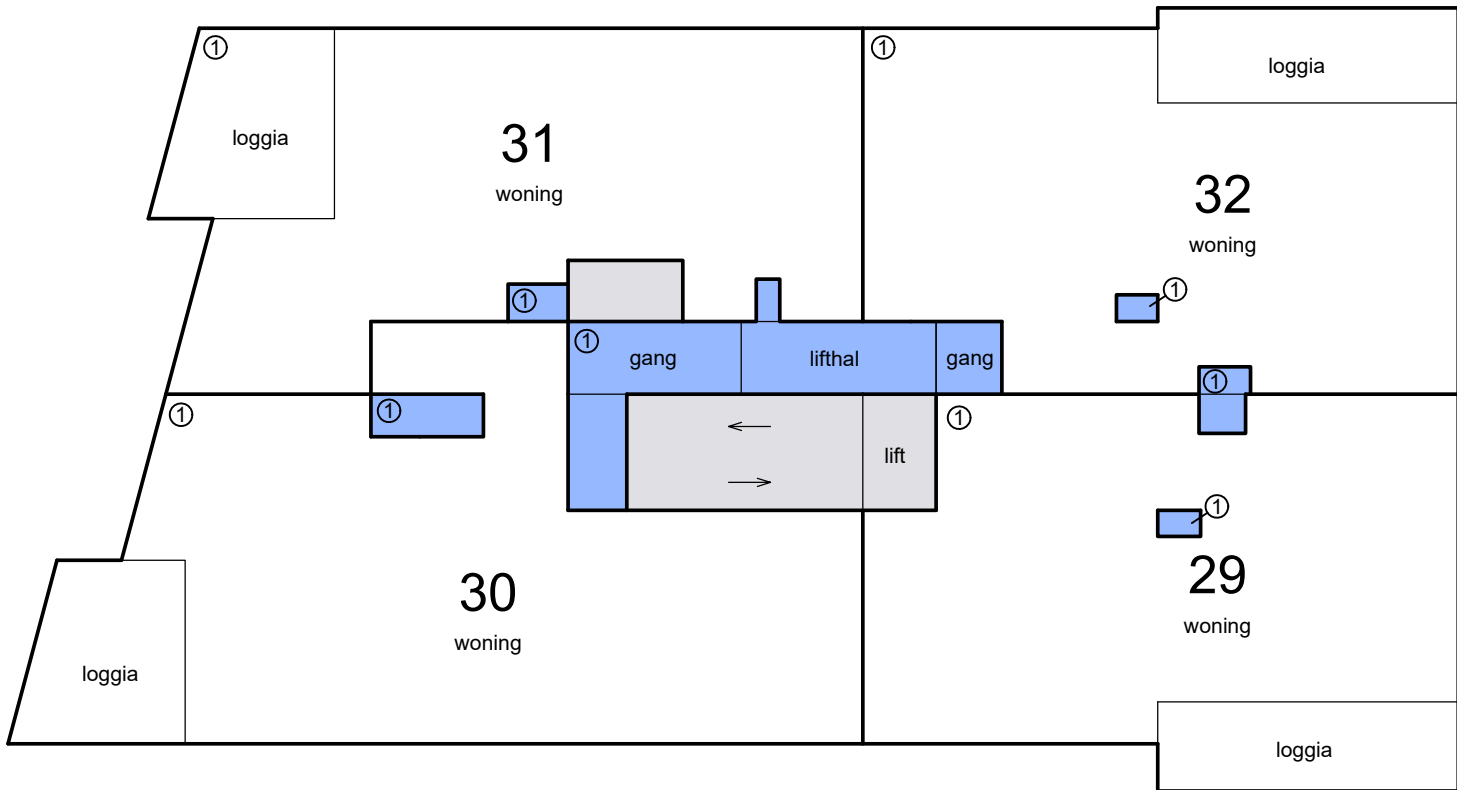

5e verdieping

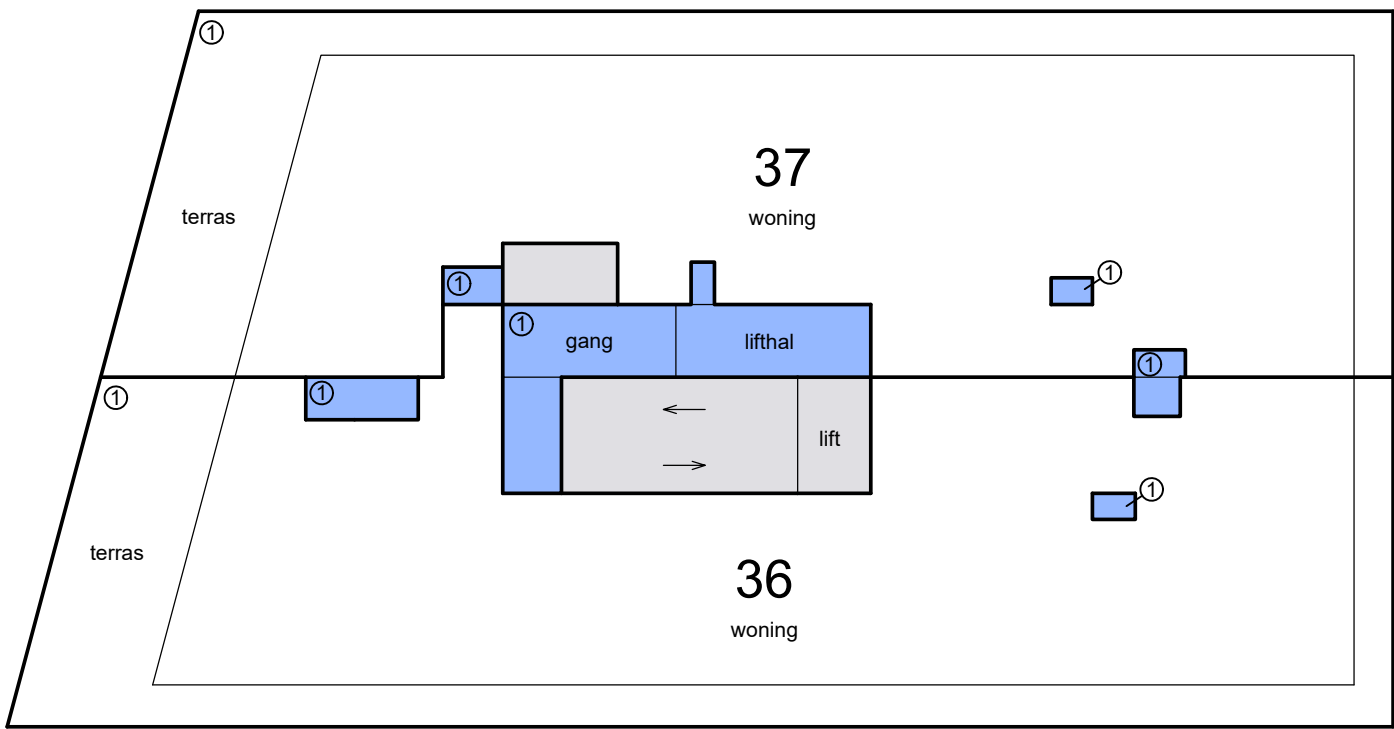

7e verdieping