


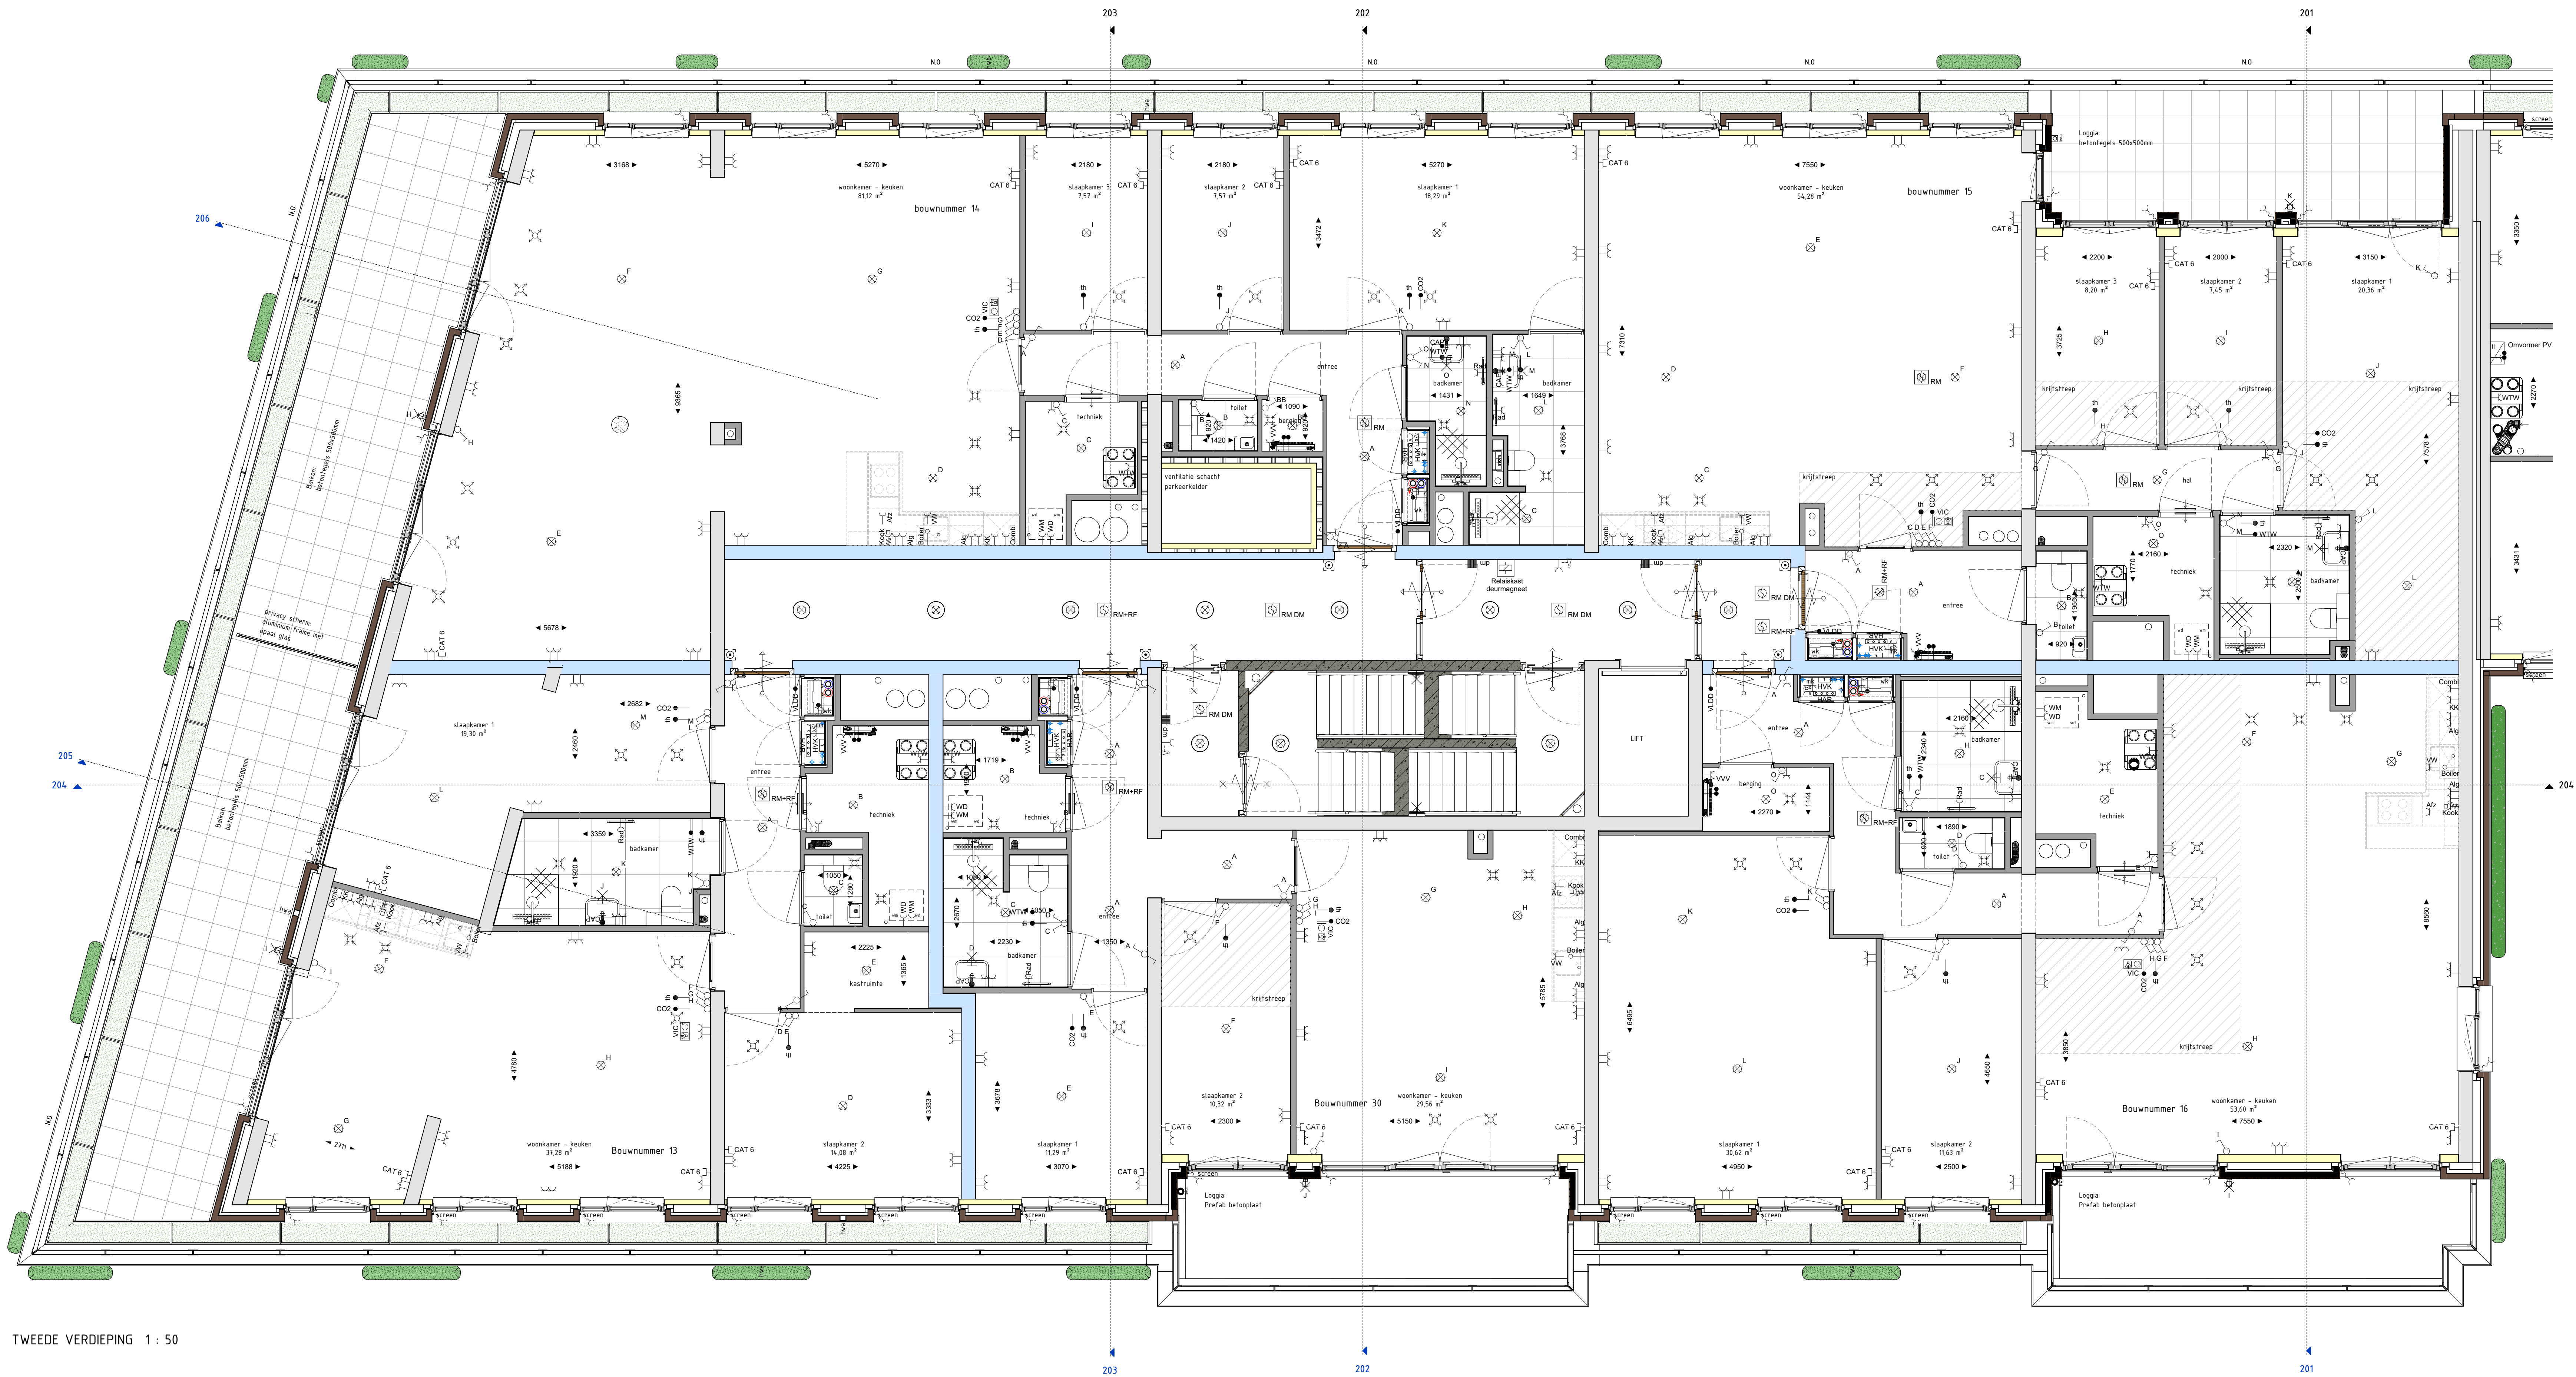

TWEDE VERDIEPING 1 : 50

metseiwerk baksteen

isolatie

alkazandsteen

beton in het werk gestort / prefab beton

binnenwand gasbeton

binnenwand Metal Stud

binnenkozijn zonder bovenlicht (stomp)

vloerverwarmingsverdelers

opstelplaats wasmachine en wasdroger

e-radiator badkamer

buitenkraan

afzuig punt wtw plafond

afzuig punt wtw wand

inblaas punt wtw wand

overstroom rooster in deur techniek ruimte

opstelplaats WTW unit

DISCLAIMER

- Aan de maatschappij kunnen geen rechten worden ontleend.
- Alle maatvoering betreft circa maten en is aangegeven in millimeters.
- Elektra aansluitingen, keukenset, ventilatiepunten en rookmelders zijn indicatief aangegeven.
- Niet is mogelijk dat niet alle symbolen van toepassing zijn op uw woningtype.
- Hoofdeelden en posities op panelen zijn indicatief en kunnen per bouwnummer verschillen.

Symbool

Omschrijving

Enkelpolige schakelaar

Wisselschakelaar

Serie schakelaar

Aansluitpunt verlichting zonder armatuur

Aansluitpunt bedraad

Aansluitpunt data

Aardingspunt (CAP)

Aardmat

Deurbel

Dubbel wandcontactdoos, opbouw

Aansluitpunt screen (afstands bediening) positie afhankelijk van BENG berekening.

Deurbel

dm

Deurmagneet

Symbool

Omschrijving

Loze leiding

Centraaldoos

Wandcontactdoos elektrisch koken

Dubbel wandcontactdoos

Wandcontactdoos

Optische rookmelder: RM

Rookmelder 230v

RM-RF

Rookmelder 230v met draadloze ko

RM-DM

Rookmelder t.b.v. deurmagneet

Afkortingen:

BMC

brandmeld centrale

VW

vaatwasser

WP

warmtepomp

VVV

verdelers vloerverwarming

WM

opstelplaats wasmachine

DR

opstelplaats droger

WTW

WTW unit (warmte terug winning)

th

thermostaat

CO2

CO2 sensor WTW installatie

KK

koelkast

KOOK

perilex elektrisch koken

COMBI

combi magnetron

VW

vaatwasser

Boiler

loze aansluiting boiler/quooker

CLUSTER 11A
2e verdieping

REINBOUW

Project naam: "Spiegelhof" Waalhoven

Onderdeel: 2E VERDIEPING CLUSTER 11A

Opdrachtgever: Waalhoven V.O.F.

Architect: KCAP

Fase: 07 Prijs- en Contractvorming (PC)

www.reinbouw.nl

WAAKHOF

Datum: 17-06-2025

Wijziging:

Werknummer: P2021412

Tekeningnummer: PC-L(11A)102

Status: DEFINITIEF

Schaal: 1 : 50

Getekend: Reinbouw B.V.

PC-L(11A)102