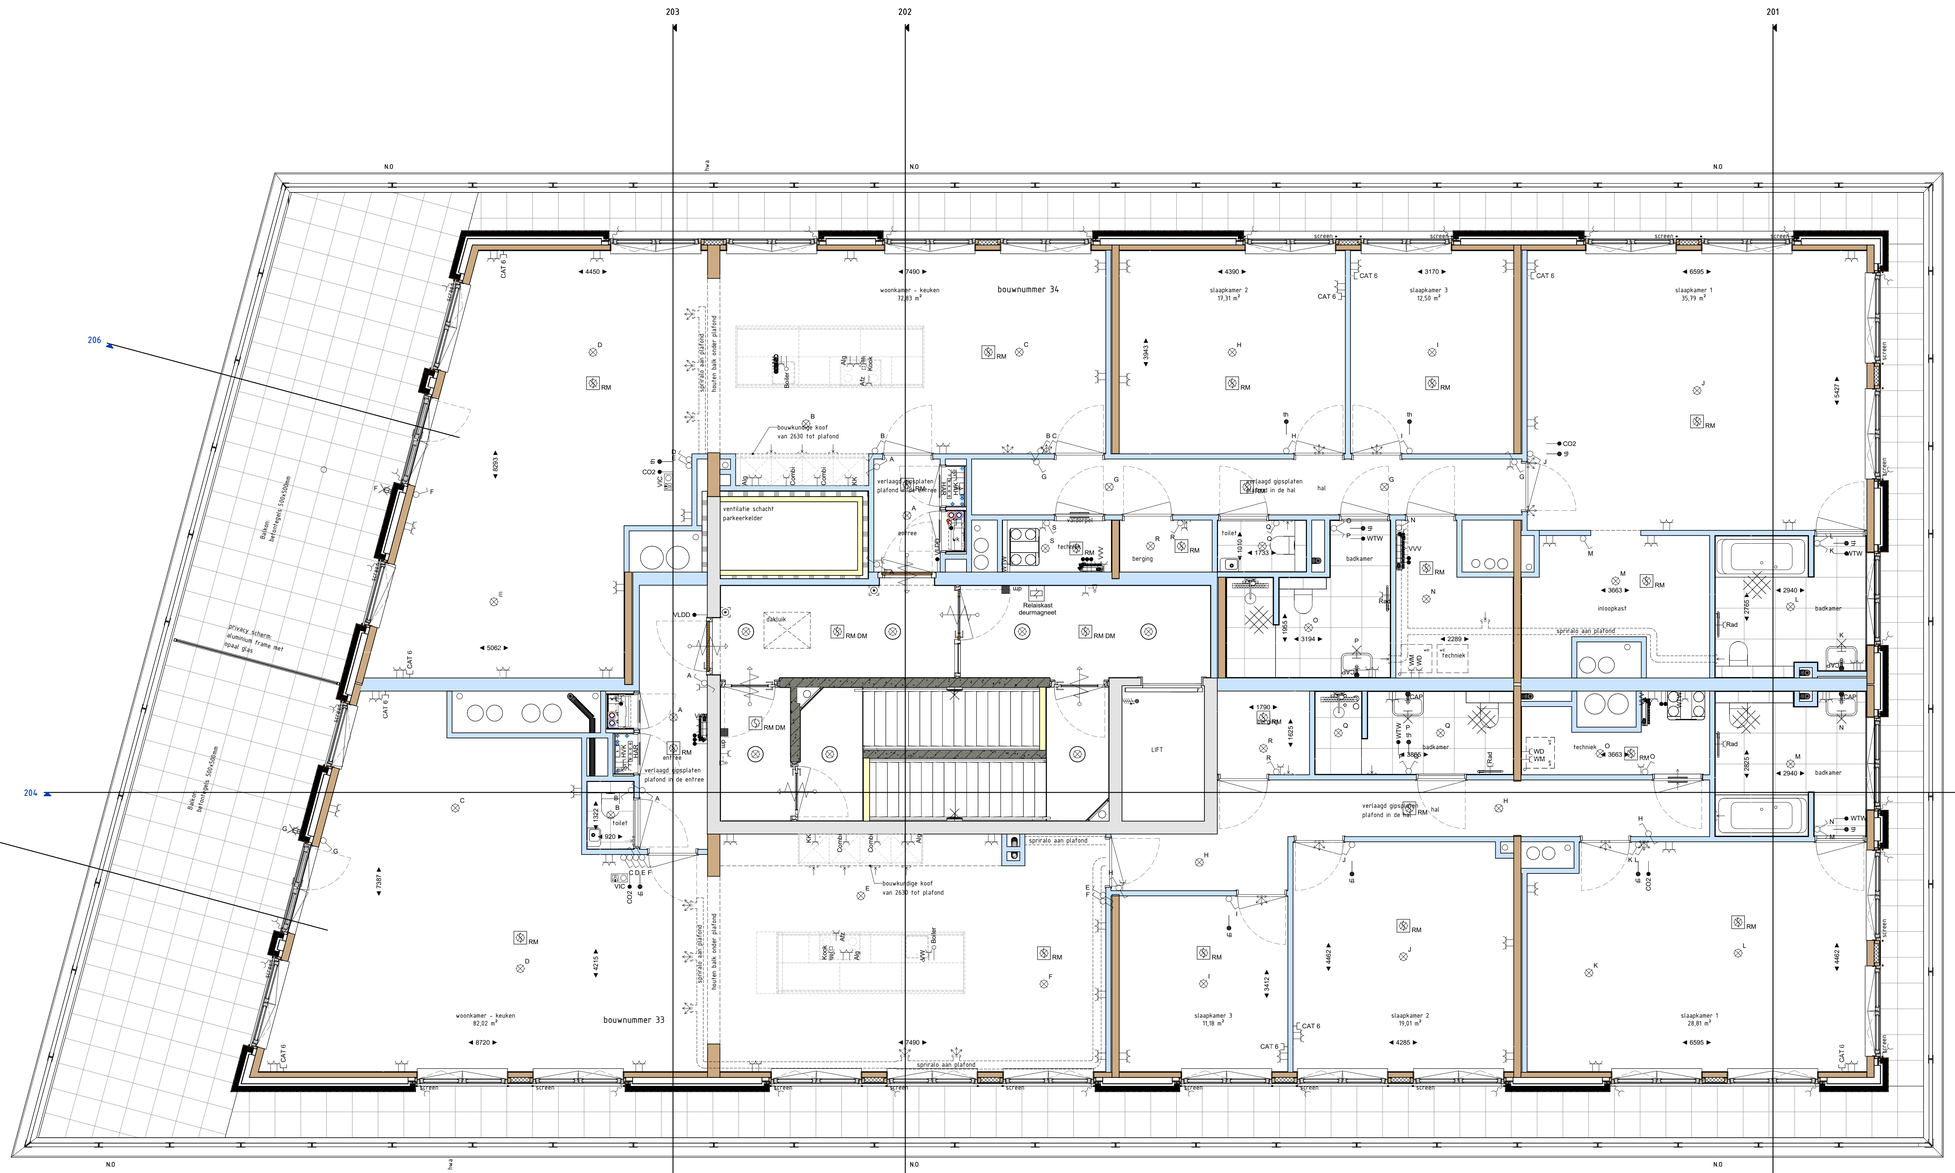


ZEVENDE VERDIEPING CLUSTER 11A 1 : 50

## Renvooi algemeen

- metselwerk baksteen
- isolatie
- kalkzandsteen
- beton in het werk gestort / prefab beton
- CLT wanden
- binnenwand Metal Stud
- binnenkozijn zonder bovenlicht (stomp)
- vloerverwarmingsverdeler
- opstelplaats wasmachine en wasdroger
- e-radiator badkamer
- buitenkraan
- afzuig punt wtw plafond
- afzuig punt wtw wand
- inblaas punt wtw wand
- overstroom rooster in deur techniek ruimte
- opstelplaats WTW unit

DISCLAIMER:
- Aan de maatvoering kunnen geen rechten worden ontleend.
- Alle maatvoering betreft circa maten en is aangeven in milimeters.
- Elektra aansluitingen, keukenopstelling, ventilatepunten en rookmelders zijn indicatief aangegeven.
- Het is mogelijk dat niet alle symbolen van toepassing zijn op uw woningtype.
- Hoeveelheden en posities pv-panelen zijn indicatief en kunnen per bouwnummer verschillen.

## Renvooi e-installatie

| Symbool | Omschrijving |
|---|---|
| | Enkelpolige schakelaar |
| | Wisselschakelaar |
| | Serie schakelaar |
| | Aansluitpunt verlichting zonder armatuur |
| | Aansluitpunt bedraad |
| | Aansluitpunt data |
| | Aardingspunt (CAP) |
| | Aardmat |
| | Deurbel |
| | Dubbel wandcontactdoos, opbouw |
| | Aansluitpunt screen (afstands bediening) positie afhankelijk van BENG berekening. |
| | Deurbel |
| dm | Deurmagneet |

| Symbool | Omschrijving |
|---|---|
| | Loze leiding |
| | Centraaldoos |
| | Wandcontactdoos elektrisch koken |
| | Dubbel wandcontactdoos |
| | Wandcontactdoos |
| | Optische rookmelder:<br>RM Rookmelder 230v<br>RM-RF Rookmelder 230v met draadloze kop<br>RM-DM Rookmelder t.b.v. deurmagneet |

Afkortingen:

| | |
|---|---|
| BMC | brandmeld centrale |
| VW | vaatwasser |
| WP | warmtepomp |
| VVV | verdeler vloerverwarming |
| WM | opstelplaats wasmachine |
| DR | opstelplaats droger |
| WTW | WTW unit (warmte terug winning) |
| th | thermostaat |
| CO2 | CO2 sensor WTW installatie |
| KK | koelkast |
| KOOK | perilex elektrisch koken |
| COMBI | combi magnetron |
| VW | vaatwasser |
| Boiler | loze aansluiting boiler/quooker |

CLUSTER 11A
7e verdieping

N

REINBOUW
www.reinbouw.nl
WAALHOVEN

| | | | |
|---|---|---|---|
| Project naam: | "Spiegelhof" Waalhoven | | |
| Onderdeel: | 7E VERDIEPING CLUSTER 11A | | |
| Opdrachtgever: | Waalhoven V.O.F. | | |
| Architect: | KCAP | | |
| Fase: | 07 Prijs- en Contractvorming (PC) | | |
| Datum: | 17-06-2025 | Status: | DEFINITIEF |
| Wijziging: | | Schaal: | 1 : 50 |
| | | Getekend: | Reinbouw B.V. |
| Werknummer: | | P2021412 | |
| Tekeningnummer: | | PC-L(11A)107 | |