



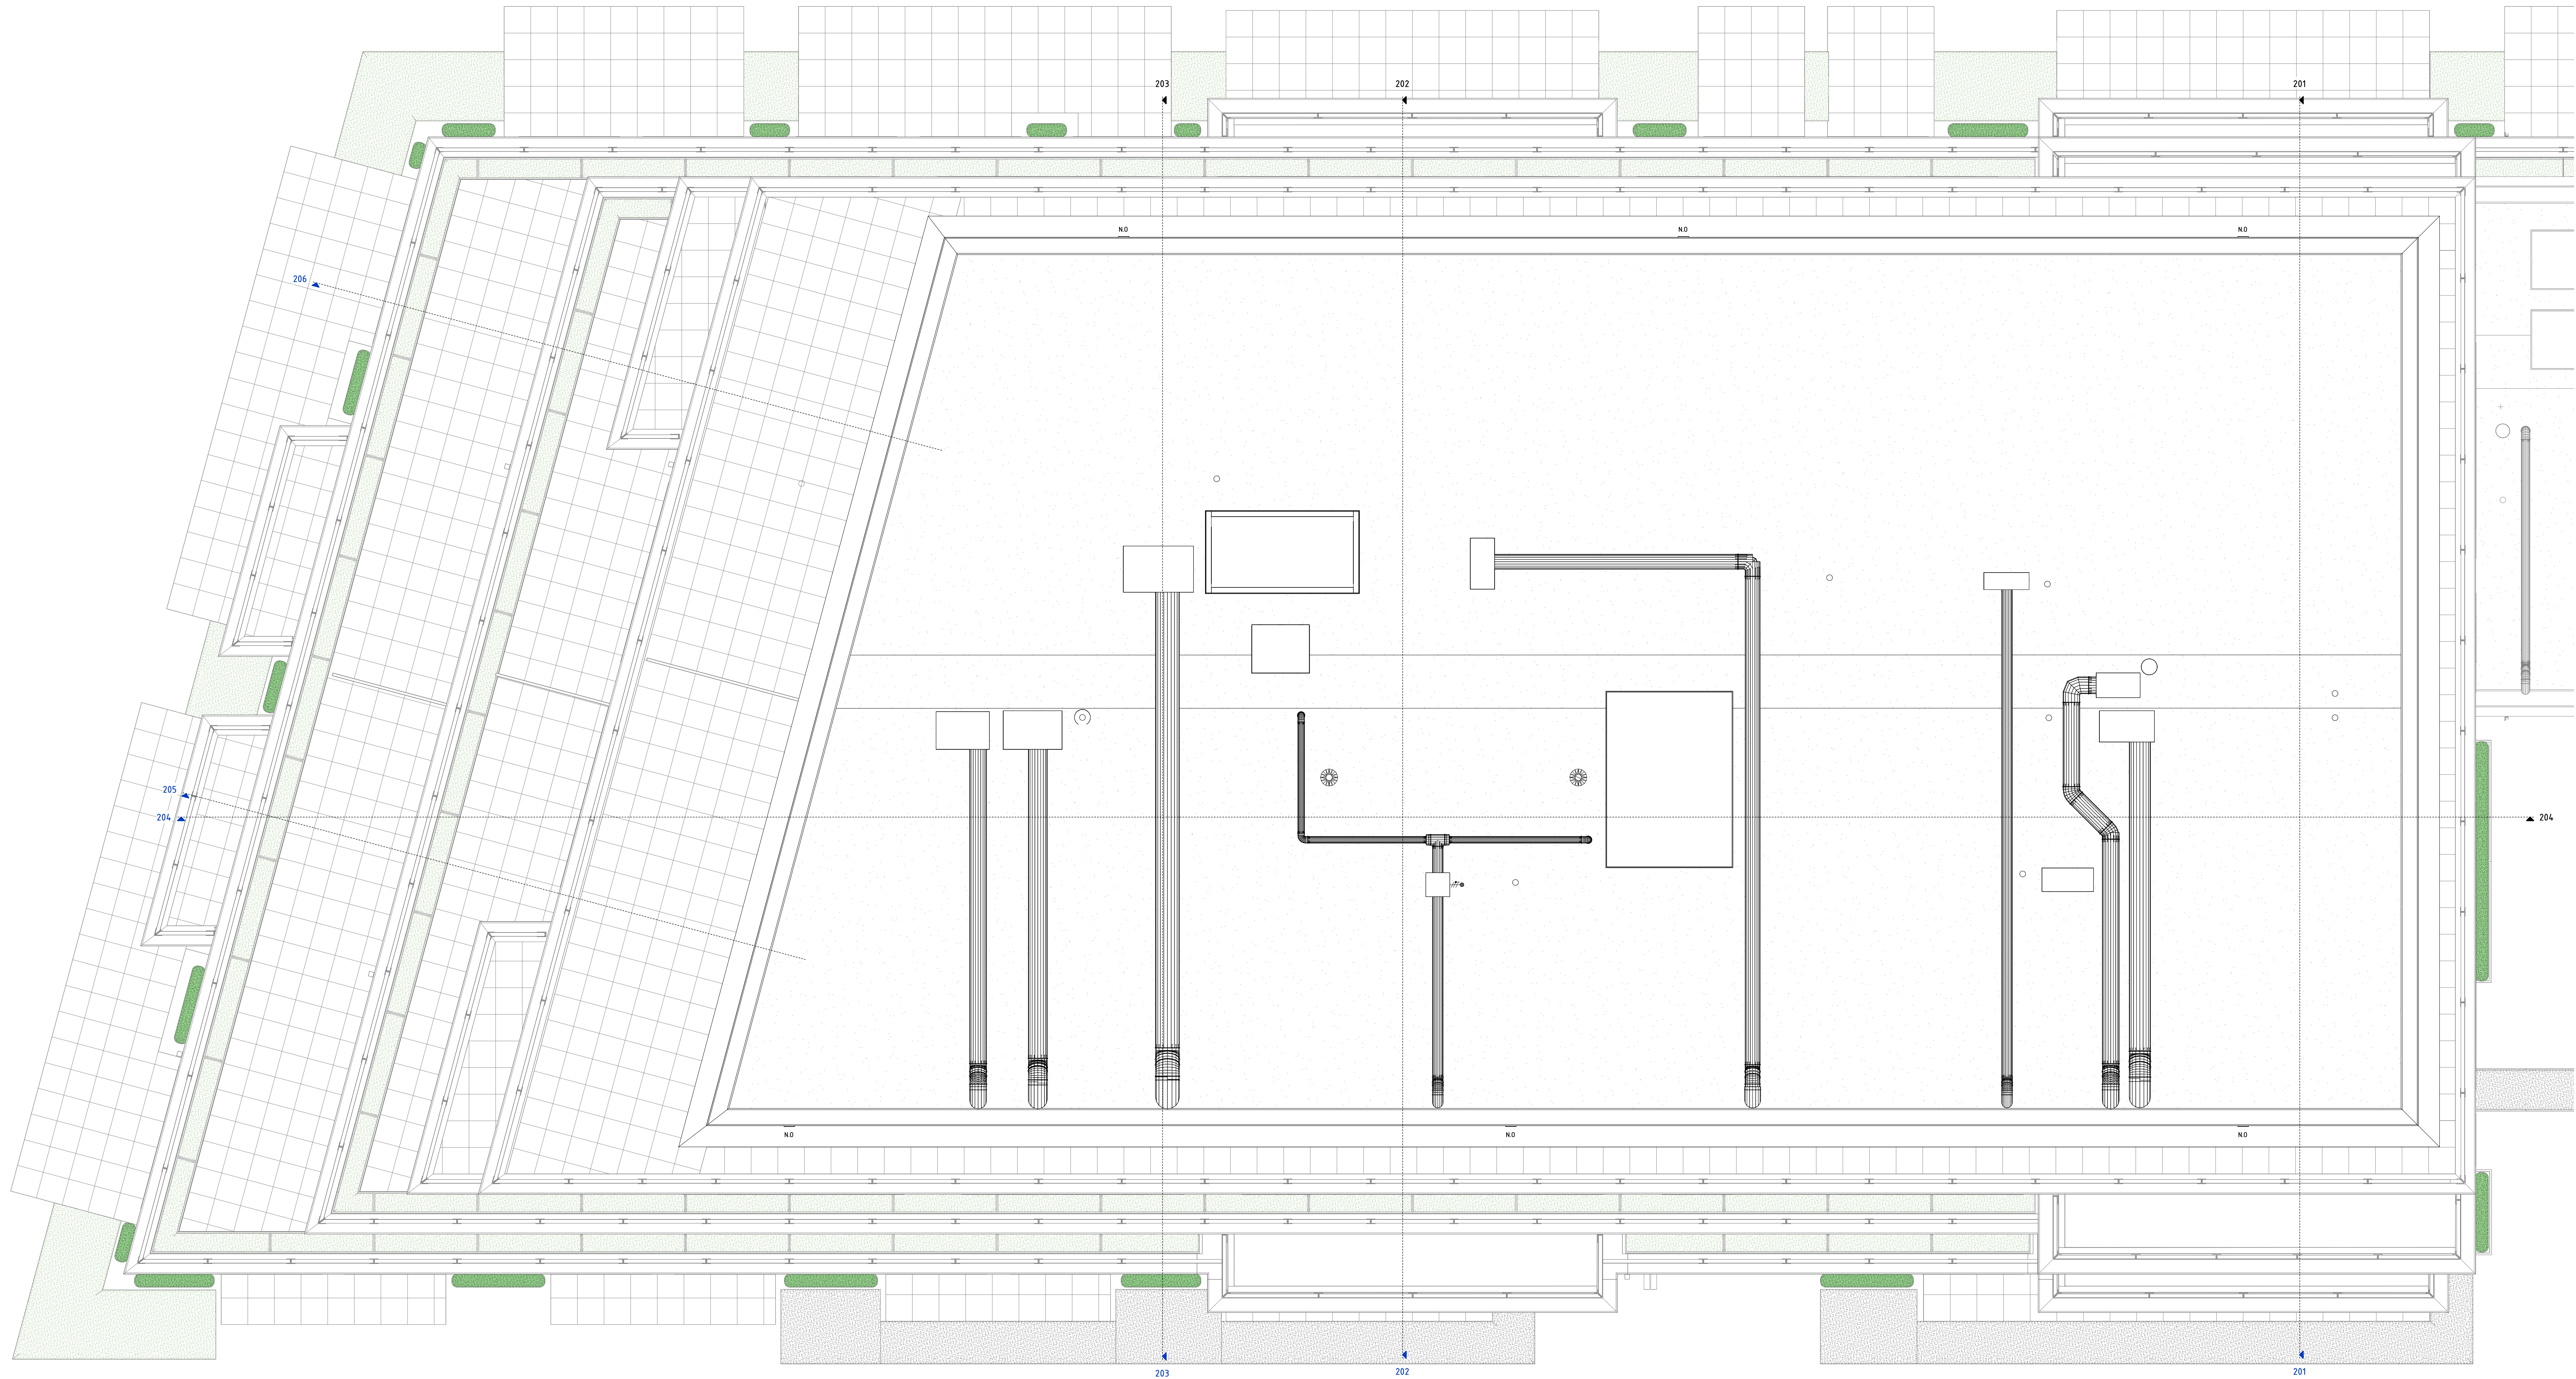

DAKAANZICHT CLUSTER 11A 1 : 50

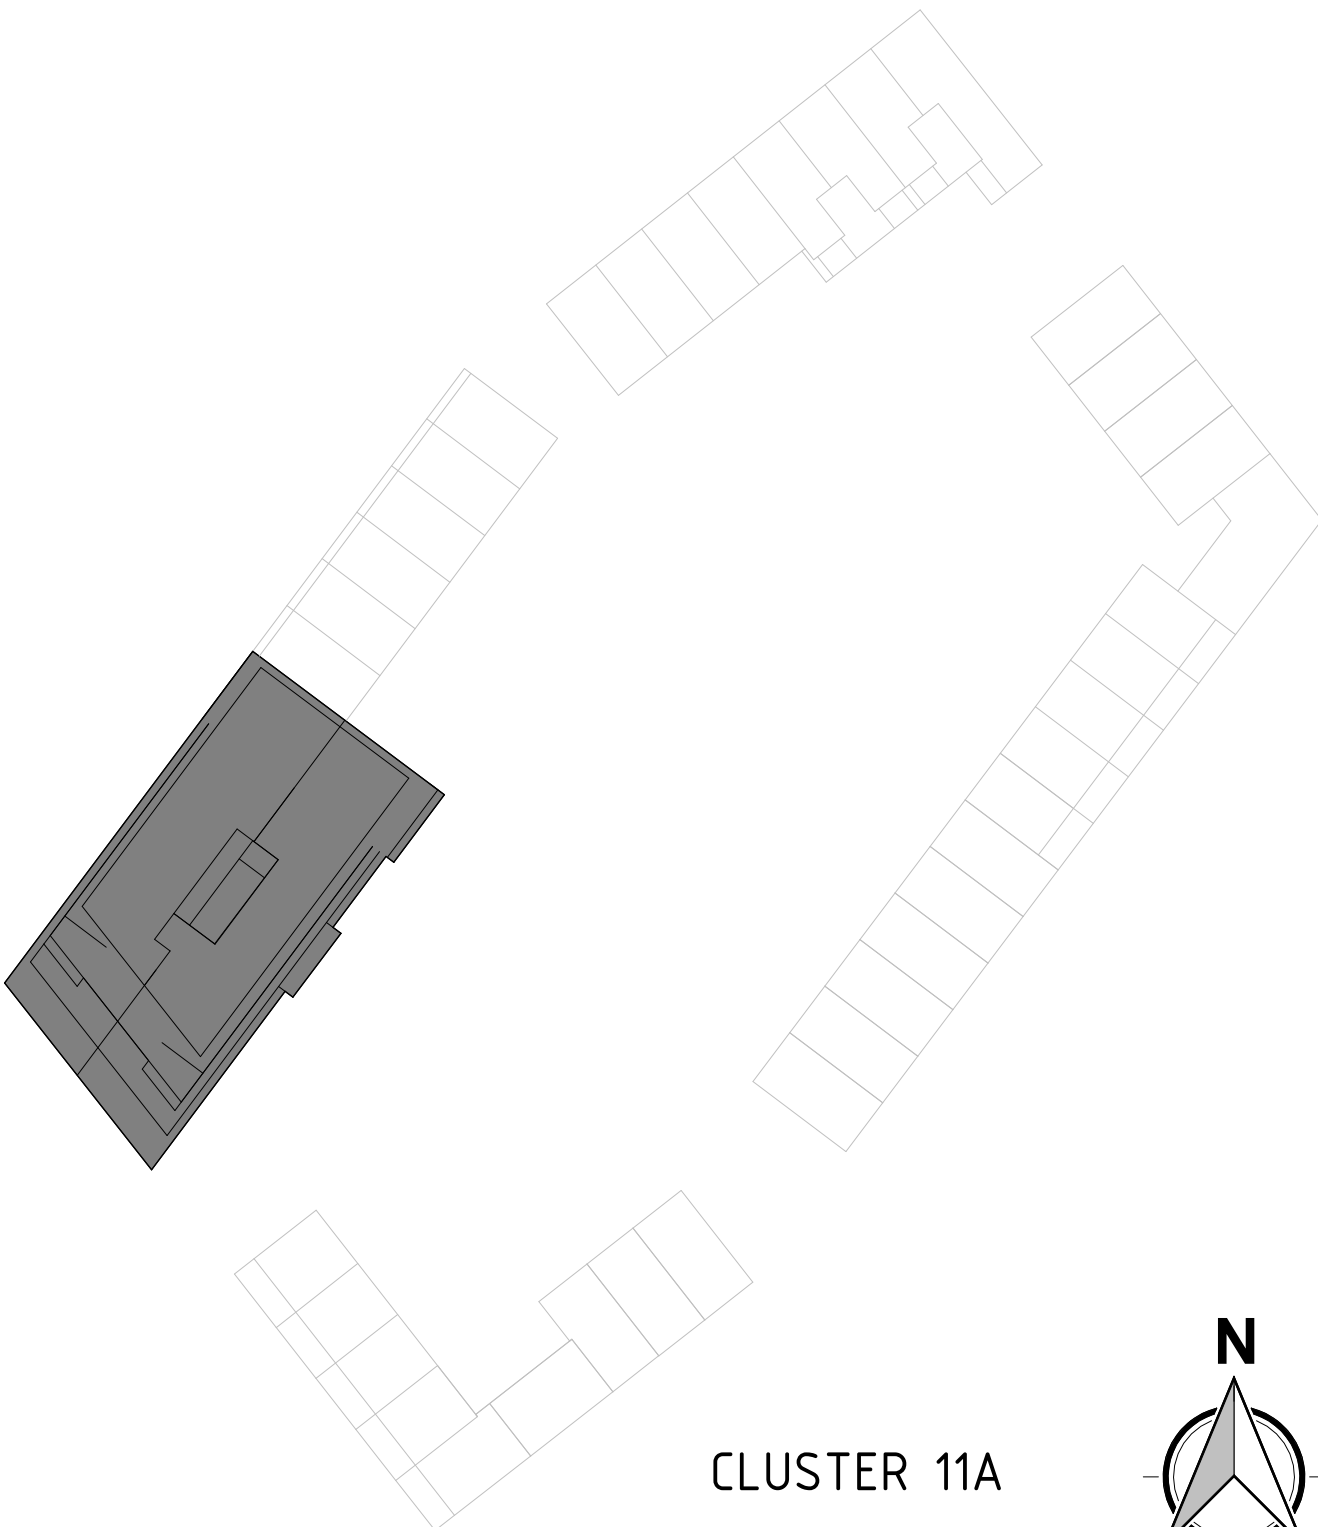

REINBOUW



Project naam: "Spiegelhof" Waalhoven

Onderdeel: DAKAANZICHT CLUSTER 11A

Opdrachtgever: Waalhoven V.O.F.

Architect: KCAP

Fase: 07 Prijs- en Contractvorming (PC)

www.reinbouw.nl

Datum: 17-06-2025

Wijziging:

N

W

WAALHOVEN

STATUS: DEFINITIEF

Schaal: 1 : 50

Getekend: Reinbouw B.V.

Werknummer: P2021412

Tekeningnummer: PC-L(11A)108

CLUSTER 11A