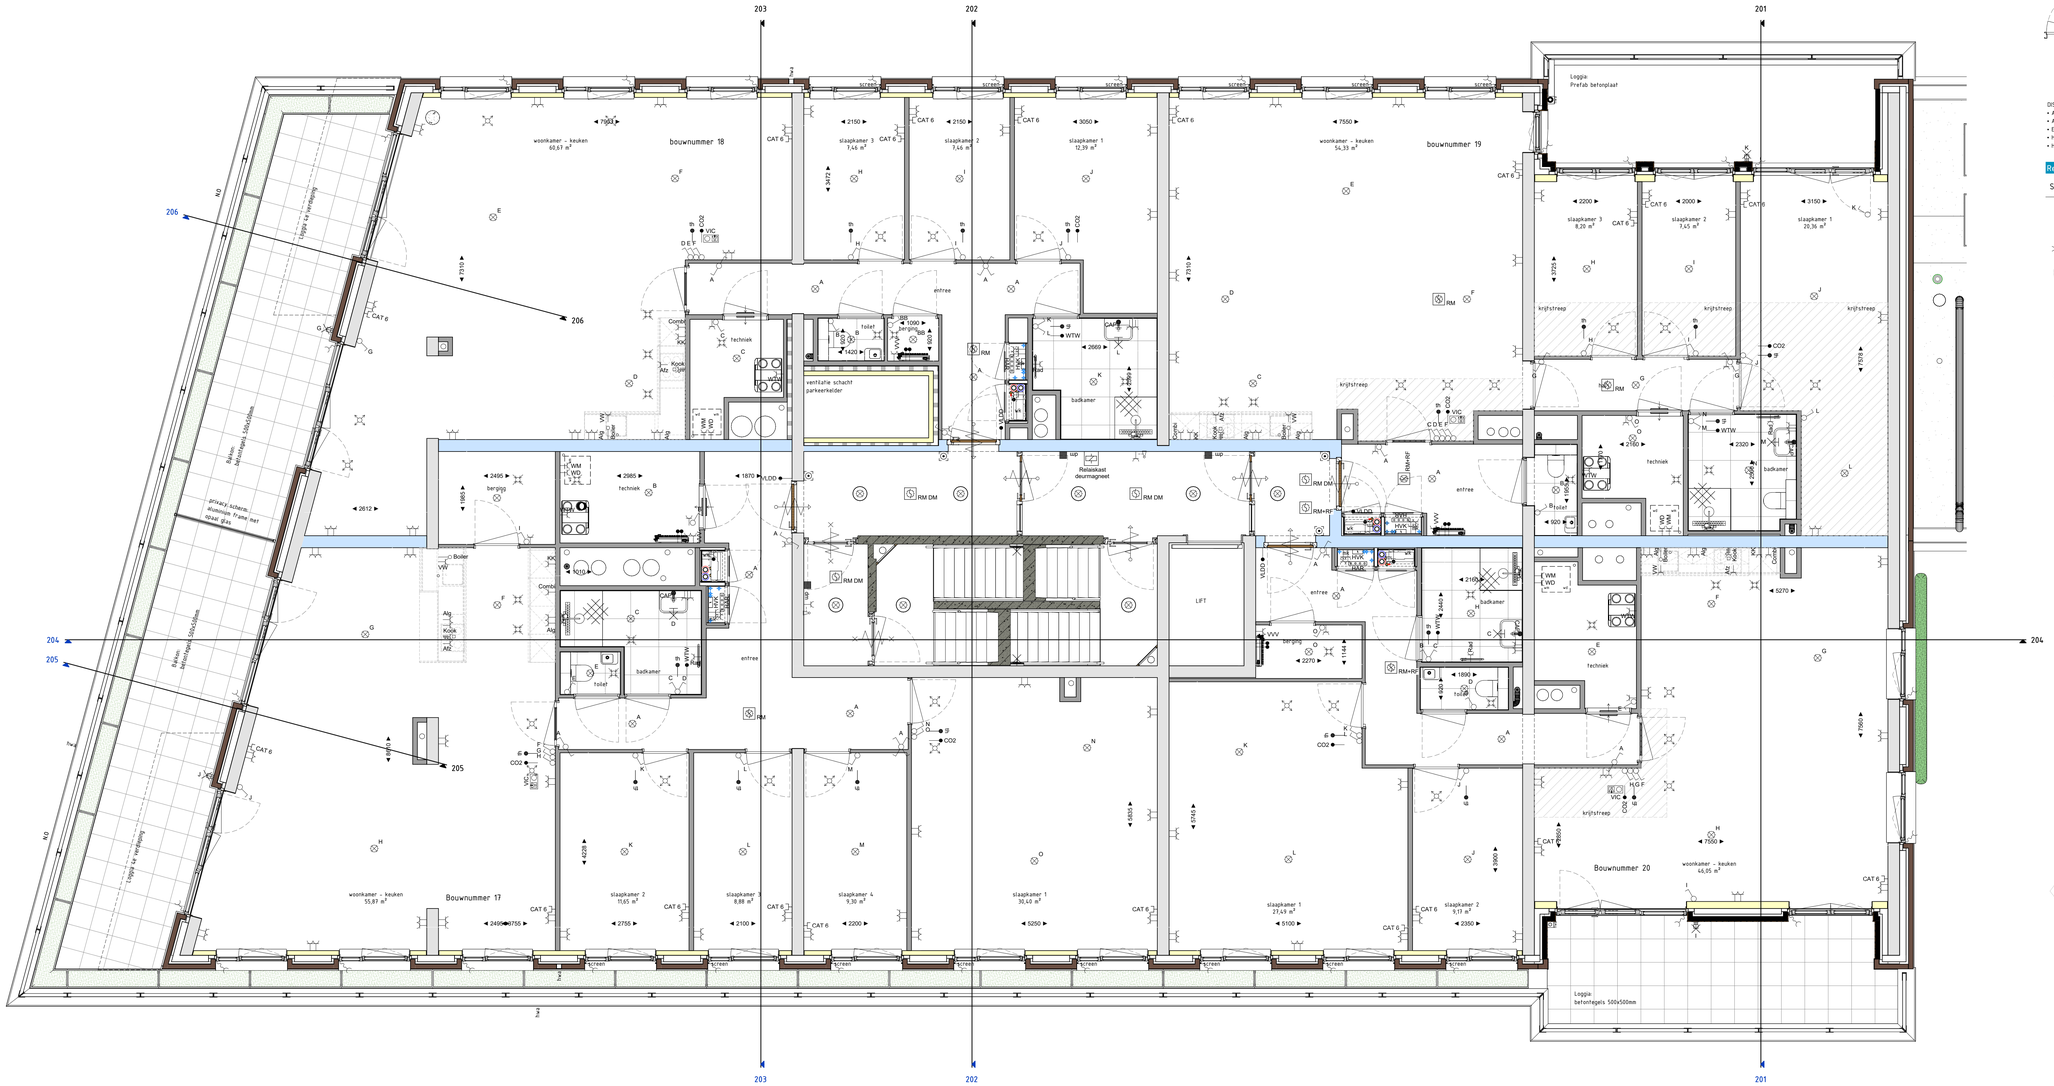

DERDE VERDIEPING 1 : 50

Renvooi algemeen

- metselwerk baksteen
- isolatie
- kalkzandsteen
- beton in het werk gestort / prefab beton
- binnenwand gasbeton
- binnenwand Metal Stud
- binnenkozijn zonder bovenlicht (stomp)
- vloerverwarmingsverdeler
- opstelplaats wasmachine en wasdroger
- e-radiator badkamer
- buitenkraan
- afzuig punt wtw plafond
- afzuig punt wtw wand
- inblaas punt wtw wand
- overstroom rooster in deur techniek ruimte
- opstelplaats WTW unit

DISCLAIMER:
- Aan de maatvoering kunnen geen rechten worden ontleend.
- Alle maatvoering betreft circa maten en is aangeven in milimeters.
- Elektra aansluitingen, keukenopstelling, ventilatiepunten en rookmelders zijn indicatief aangegeven.
- Het is mogelijk dat niet alle symbolen van toepassing zijn op uw woningtype.
- Hoeveelheden en posities pv-panelen zijn indicatief en kunnen per bouwnummer verschillen.

Renvooi e-installatie

Symbool	Omschrijving
	Enkelpolige schakelaar
	Wisselschakelaar
	Serie schakelaar
	Aansluitpunt verlichting zonder armatuur
	Aansluitpunt bedraad
	Aansluitpunt data
	Aardingspunt (CAP)
	Aardmat
	Deurbel
	Dubbel wandcontactdoos, opbouw
	Aansluitpunt screen (afstands bediening) positie afhankelijk van BENG berekening.
	Deurbel
dm	Deurmagneet

Symbool	Omschrijving
	Loze leiding
	Centraaldoos
	Wandcontactdoos elektrisch koken
	Dubbel wandcontactdoos
	Wandcontactdoos
	Optische rookmelder:
RM	Rookmelder 230v
RM-RF	Rookmelder 230v met draadloze kop
RM-DM	Rookmelder t.b.v. deurmagneet

Afkortingen:

BMC	brandmeld centrale
VW	vaatwasser
WP	warmtepomp
VVV	verdeler vloerverwarming
WM	opstelplaats wasmachine
DR	opstelplaats droger
WTW	WTW unit (warmte terug winning)
th	thermostaat
CO2	CO2 sensor WTW installatie
KK	koelkast
KOOK	perilex elektrisch koken
COMBI	combi magnetron
VW	vaatwasser
Boiler	loze aansluiting boiler/quooker

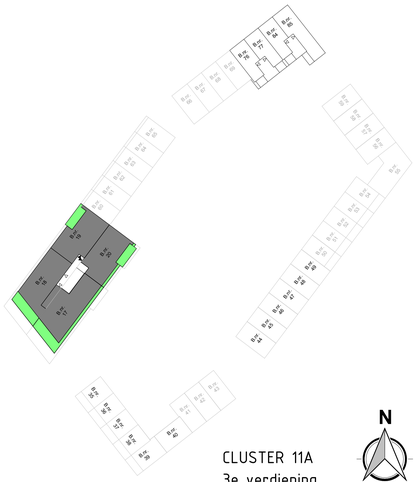

CLUSTER 11A
3e verdieping

N

REINBOUW
www.reinbouw.nl

Project naam:	"Spiegelhof" Waalhoven		
Onderdeel:	3E VERDIEPING CLUSTER 11A		
Opdrachtgever:	Waalhoven V.O.F.		
Architect:	KCAP		
Fase:	07 Prijs- en Contractvorming (PC)		
Datum:	17-06-2025	Status:	DEFINITIEF
Wijziging:		Schaal:	1 : 50
		Getekend:	Reinbouw B.V.
Werknummer:		P2021412	
Tekeningnummer:		PC-L(11A)103	