
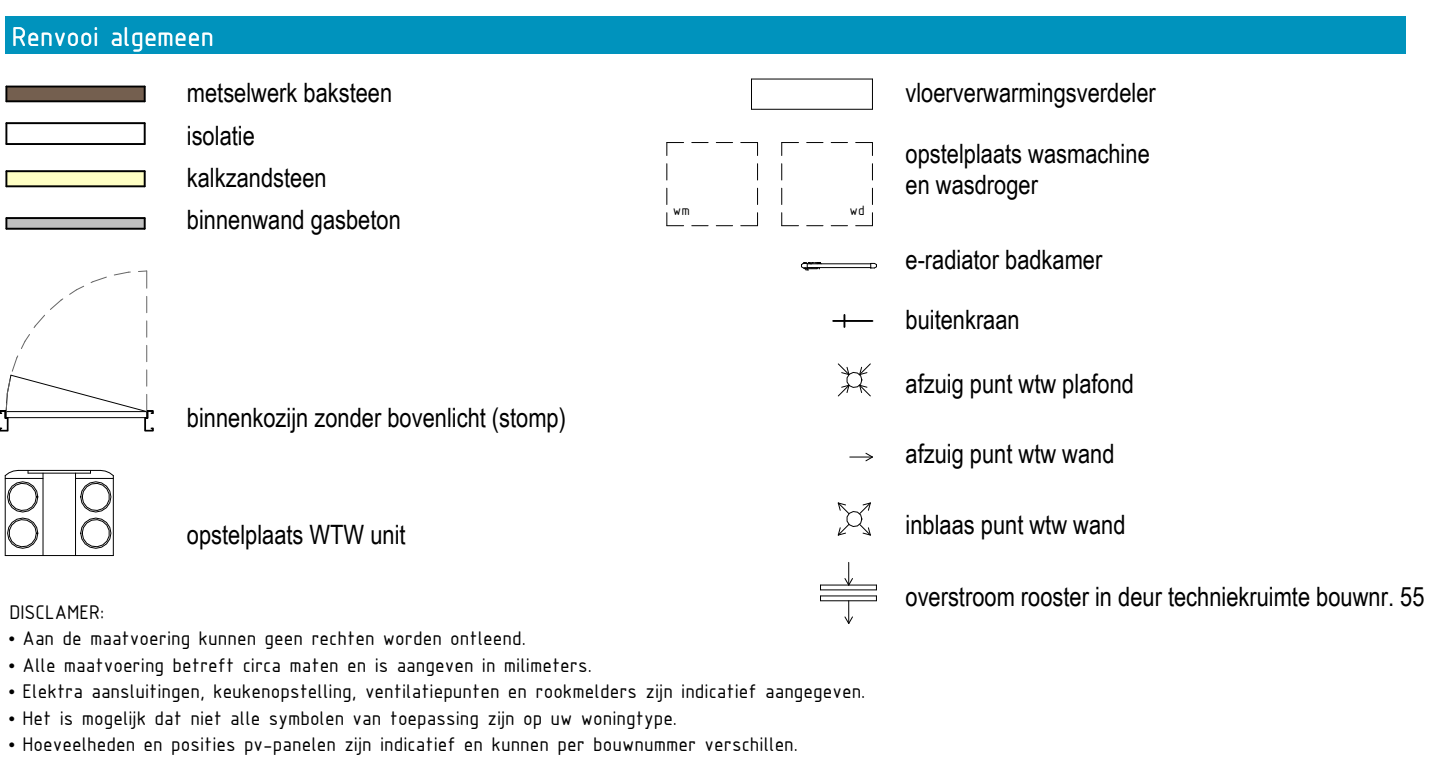
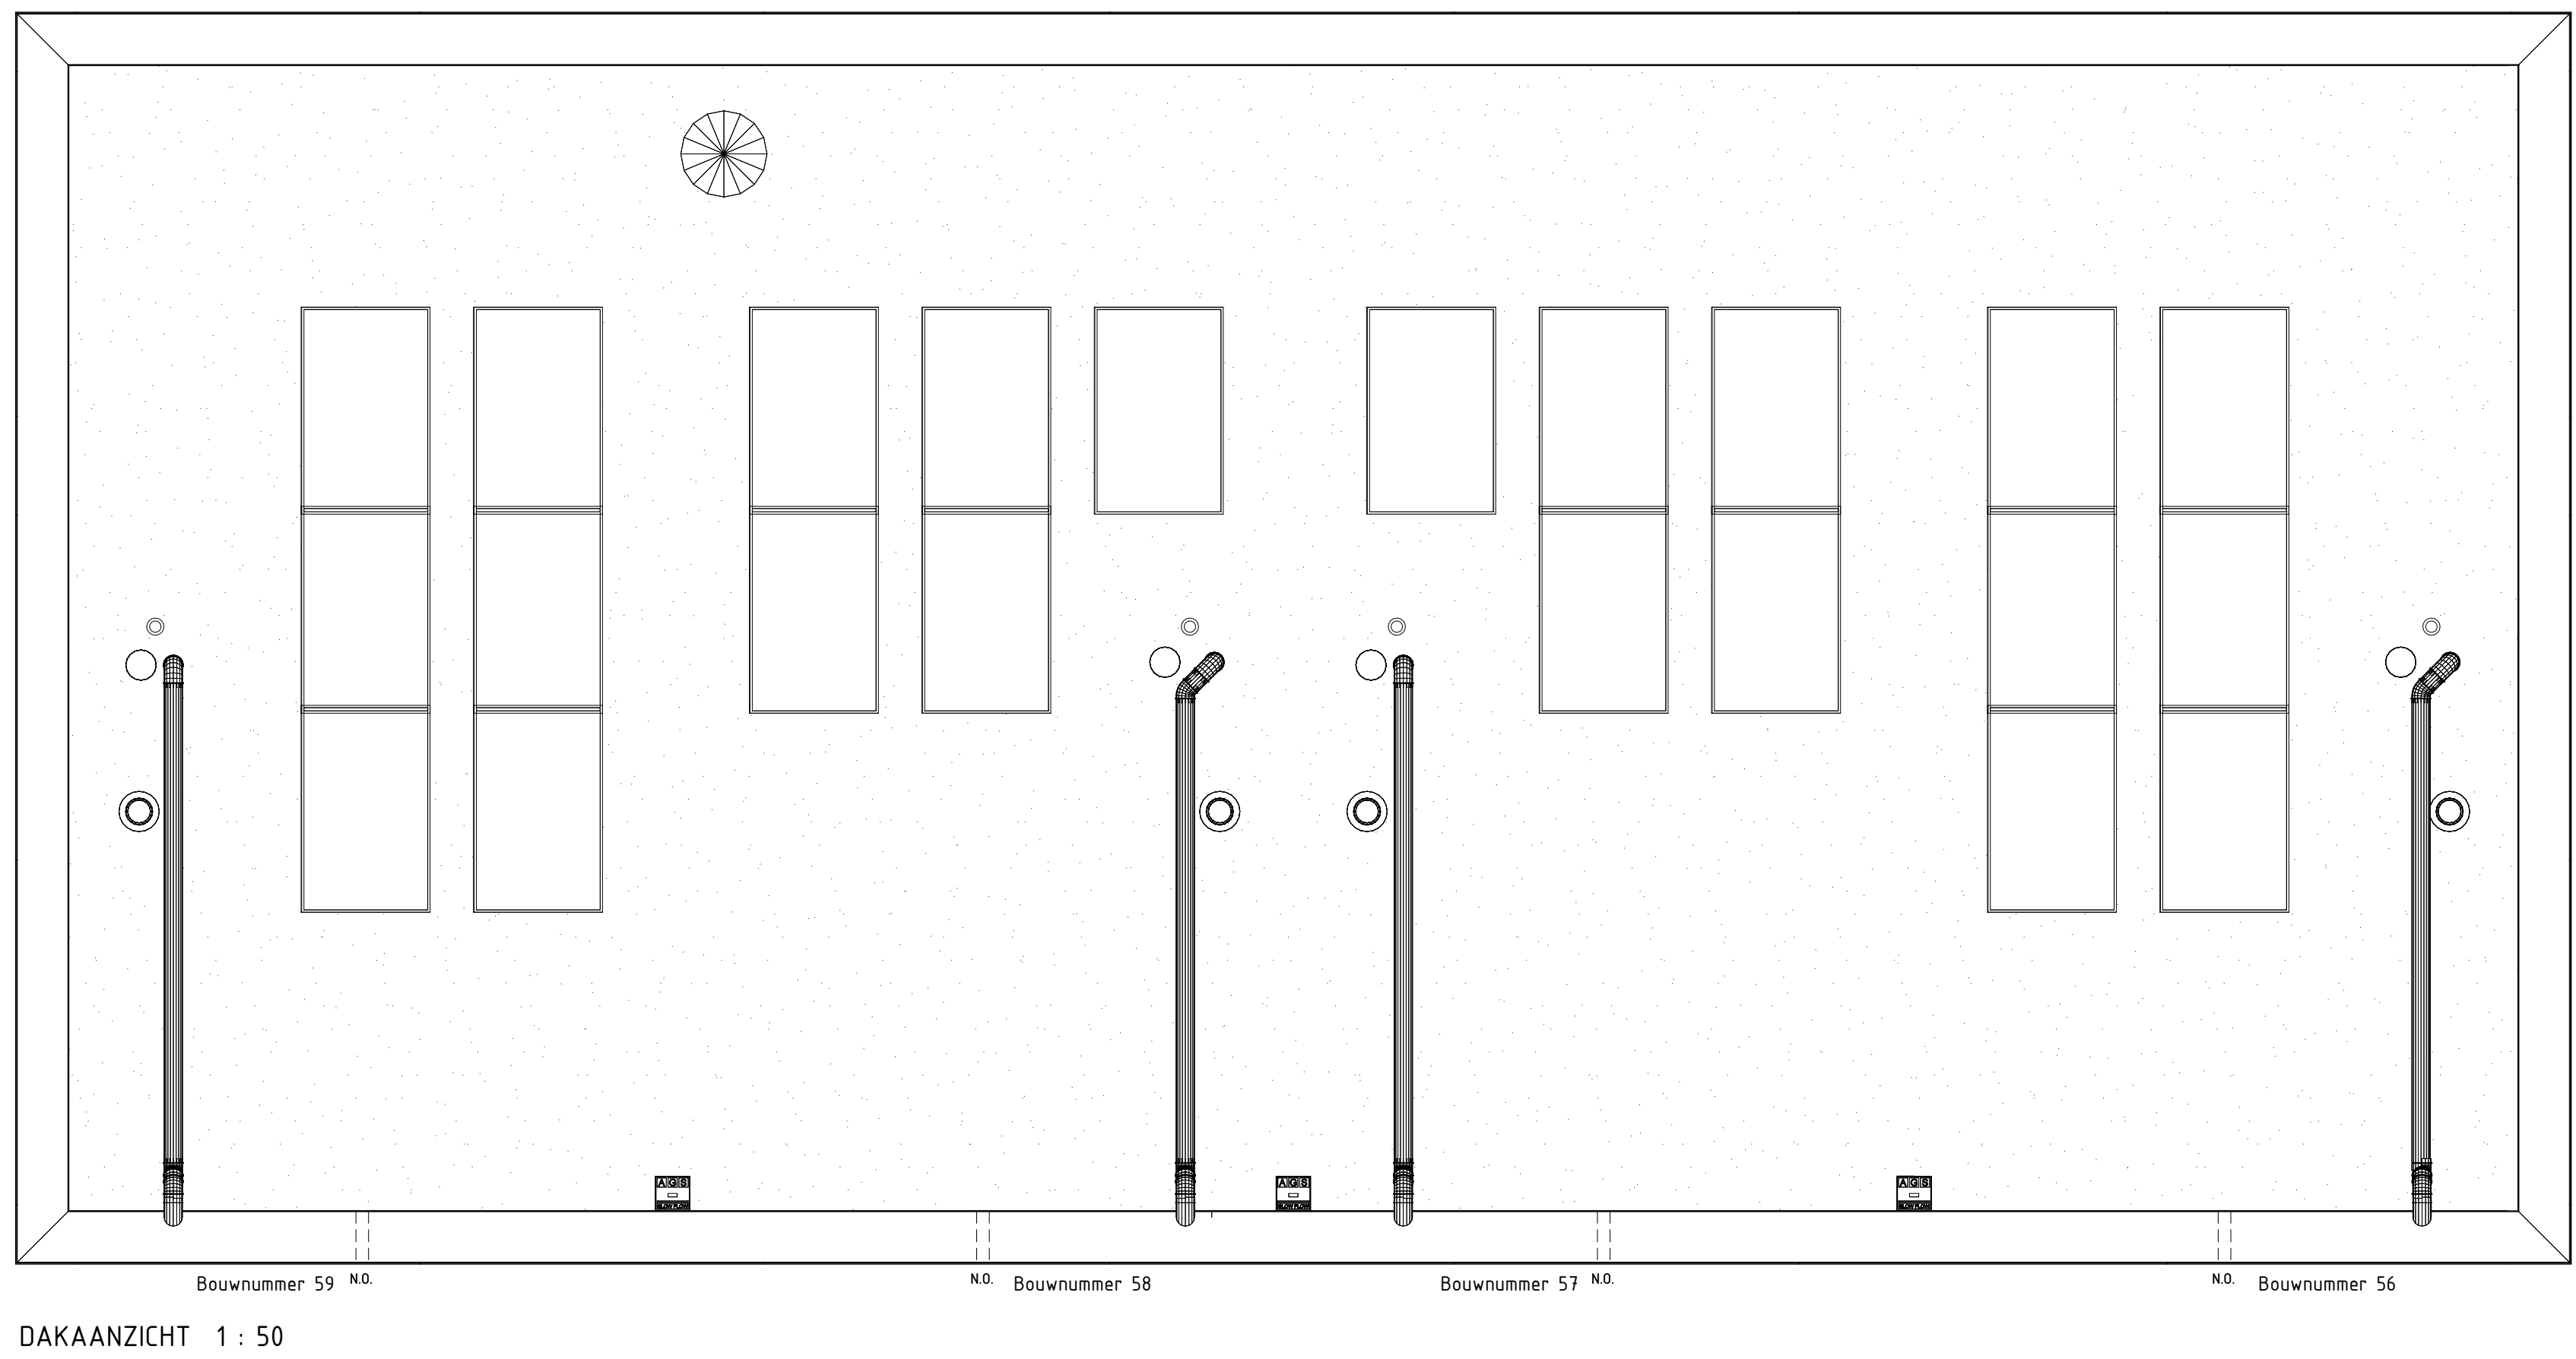
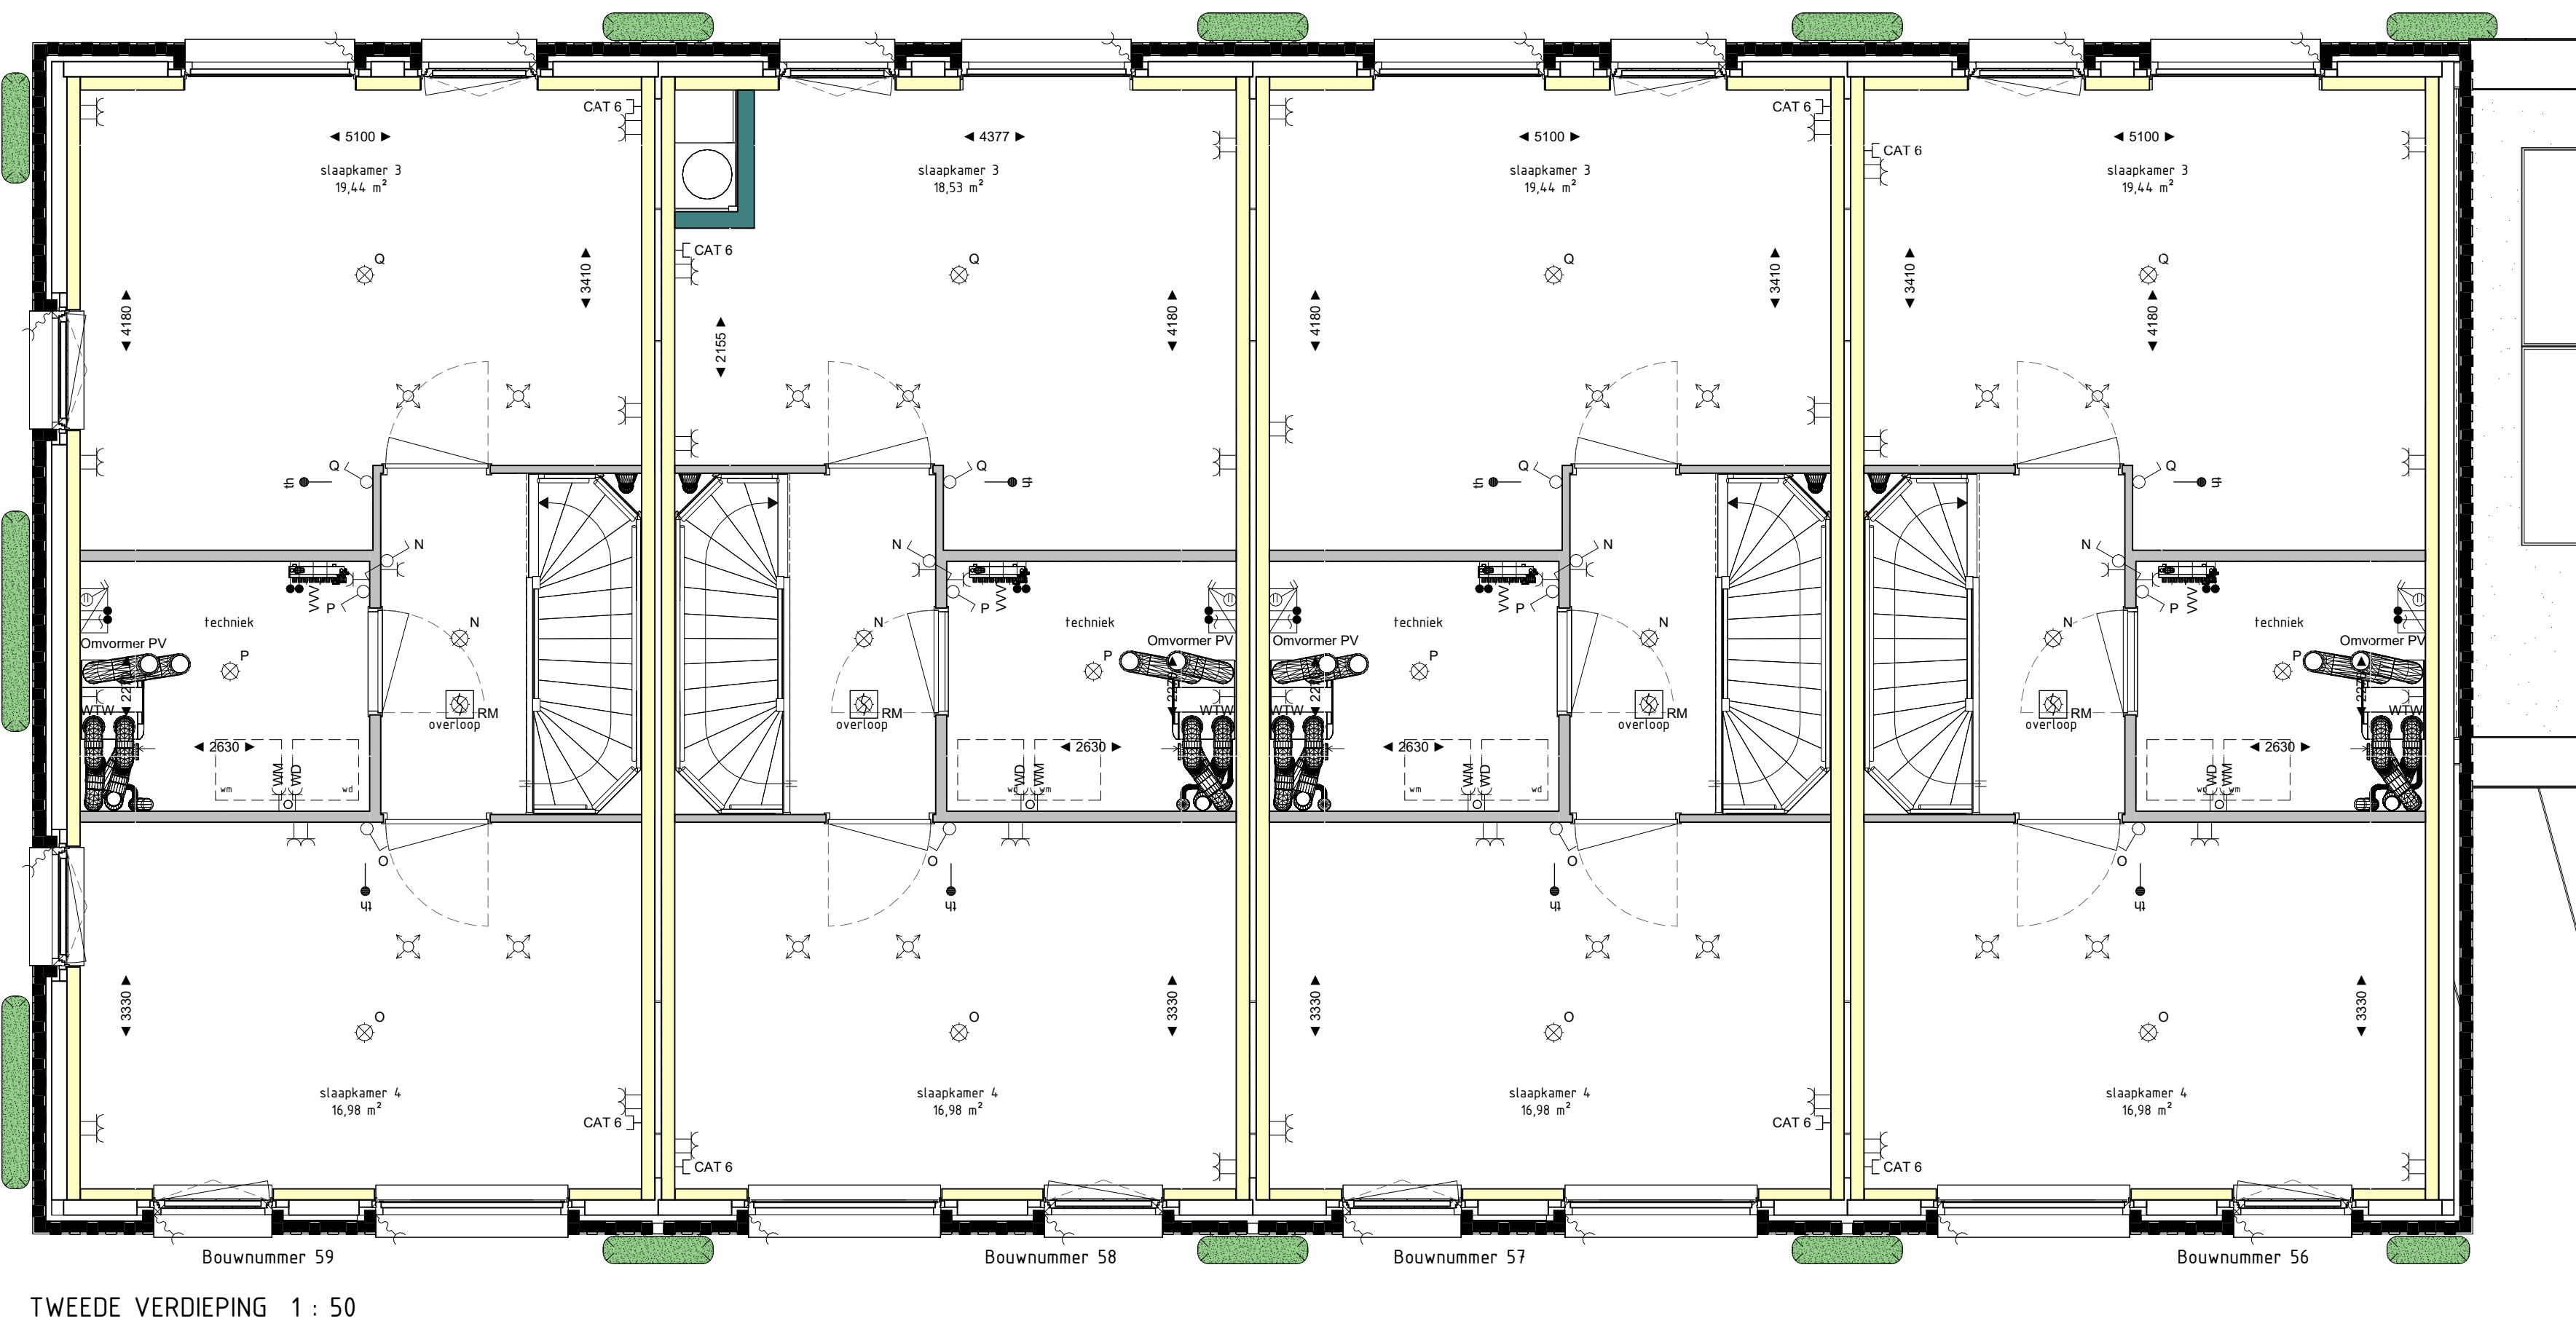
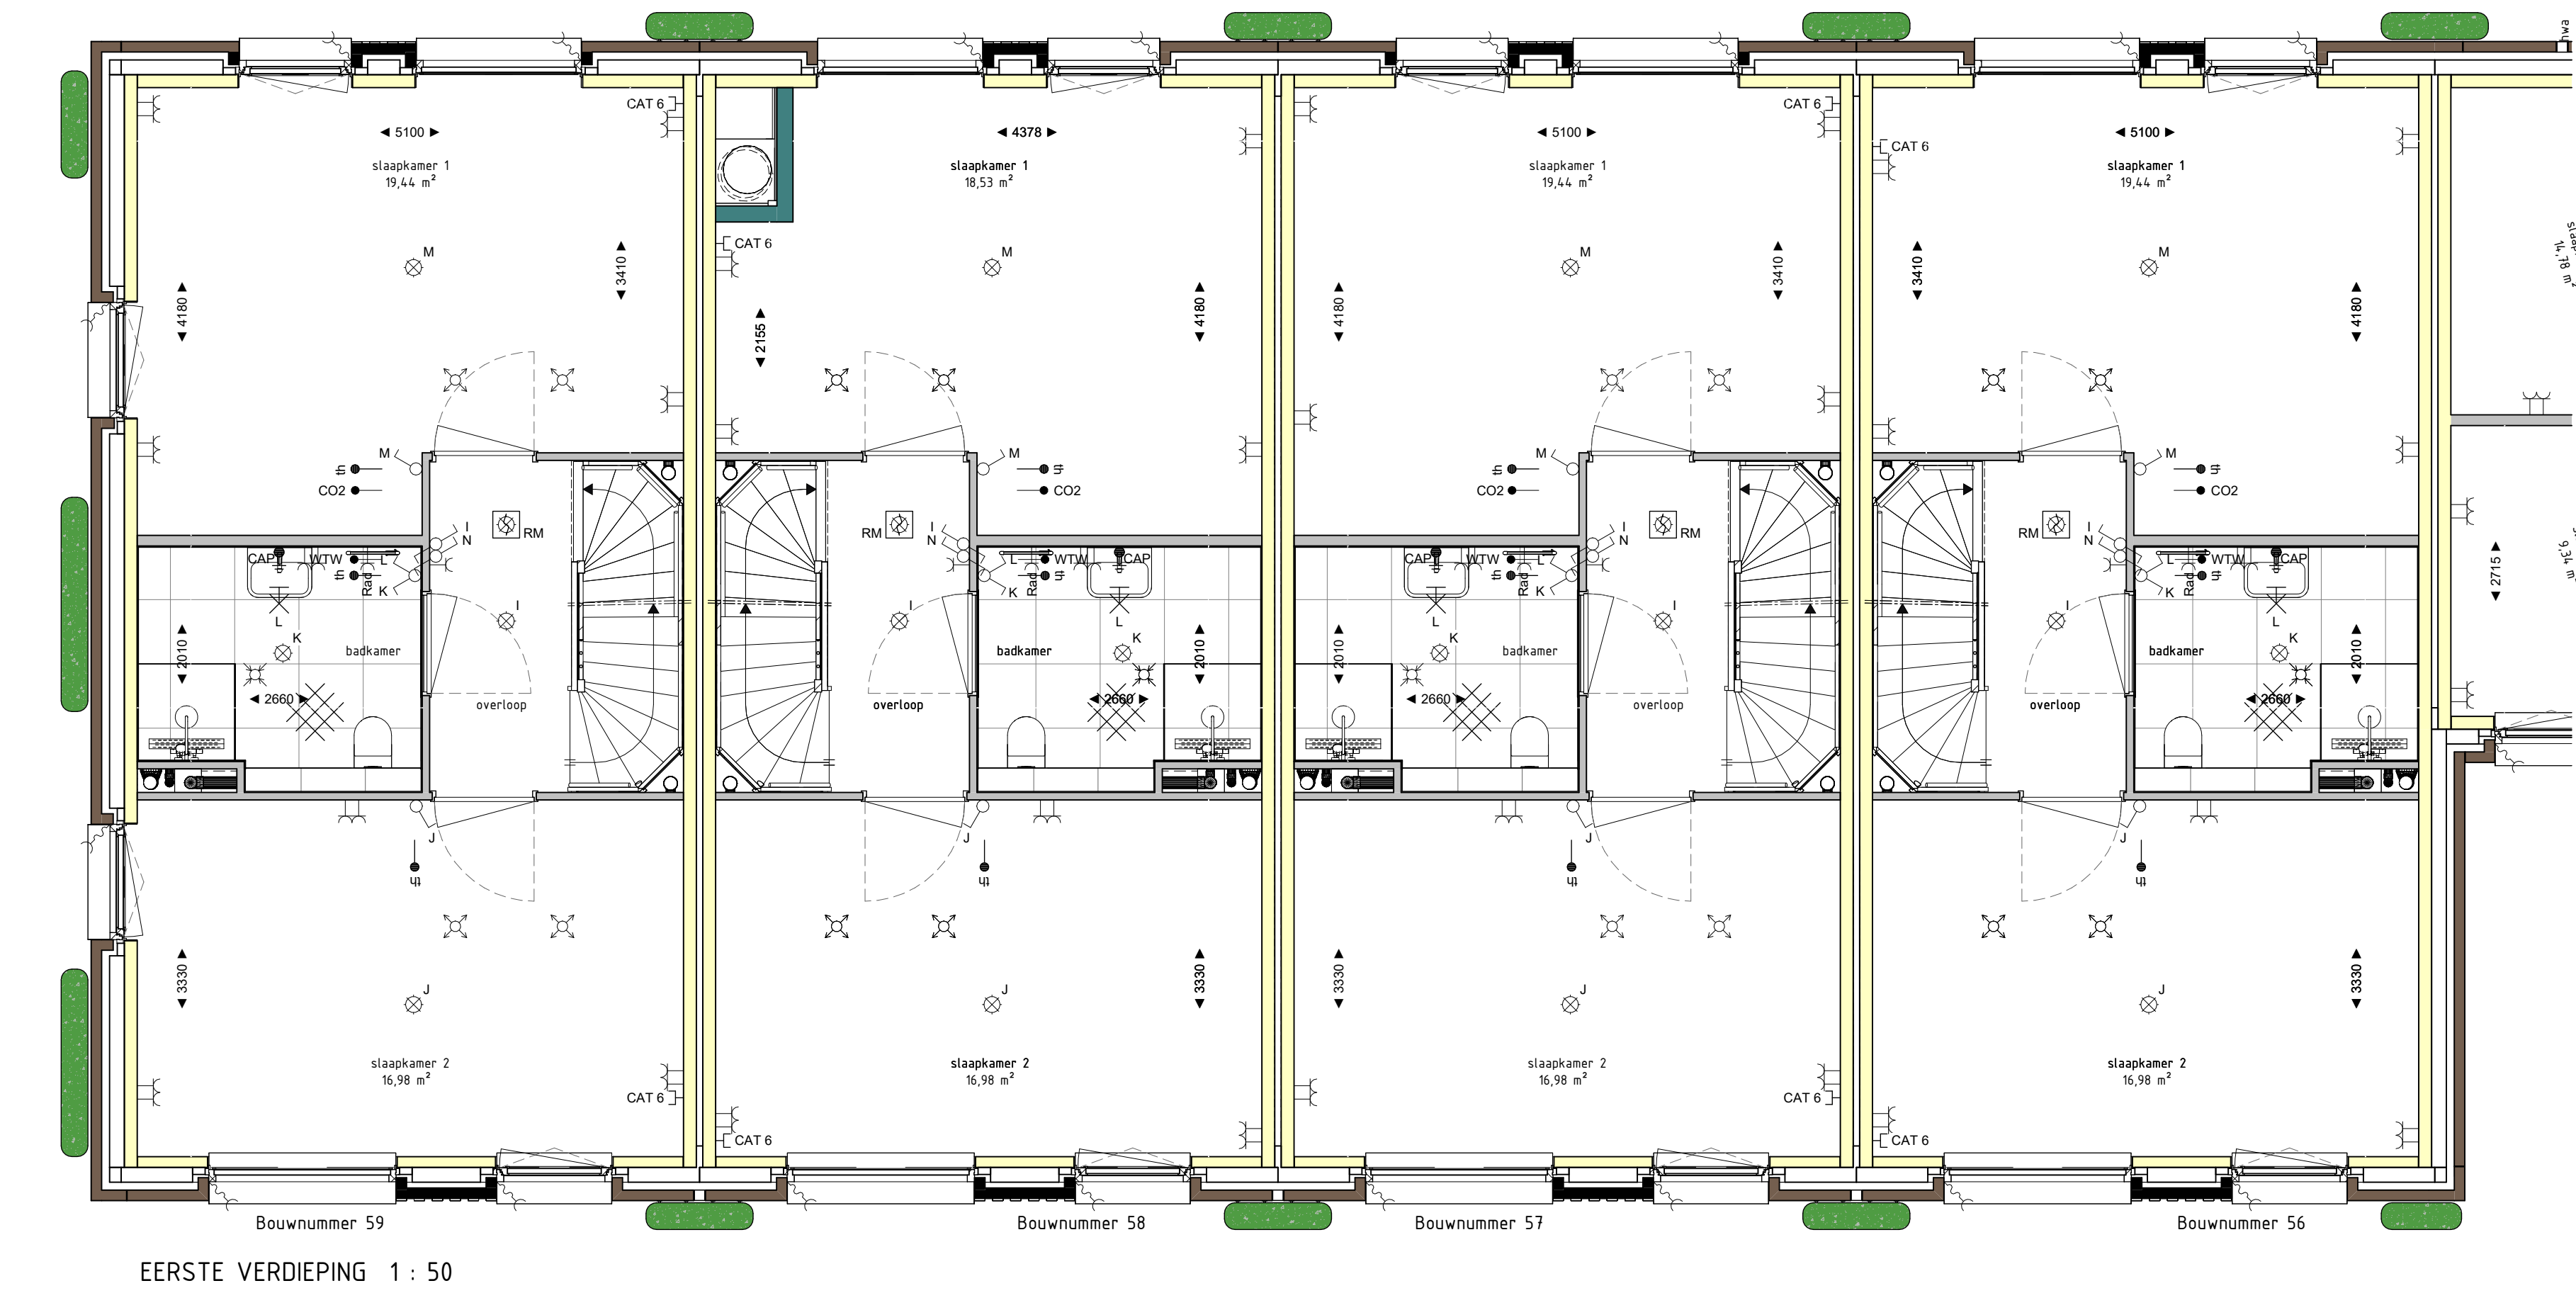


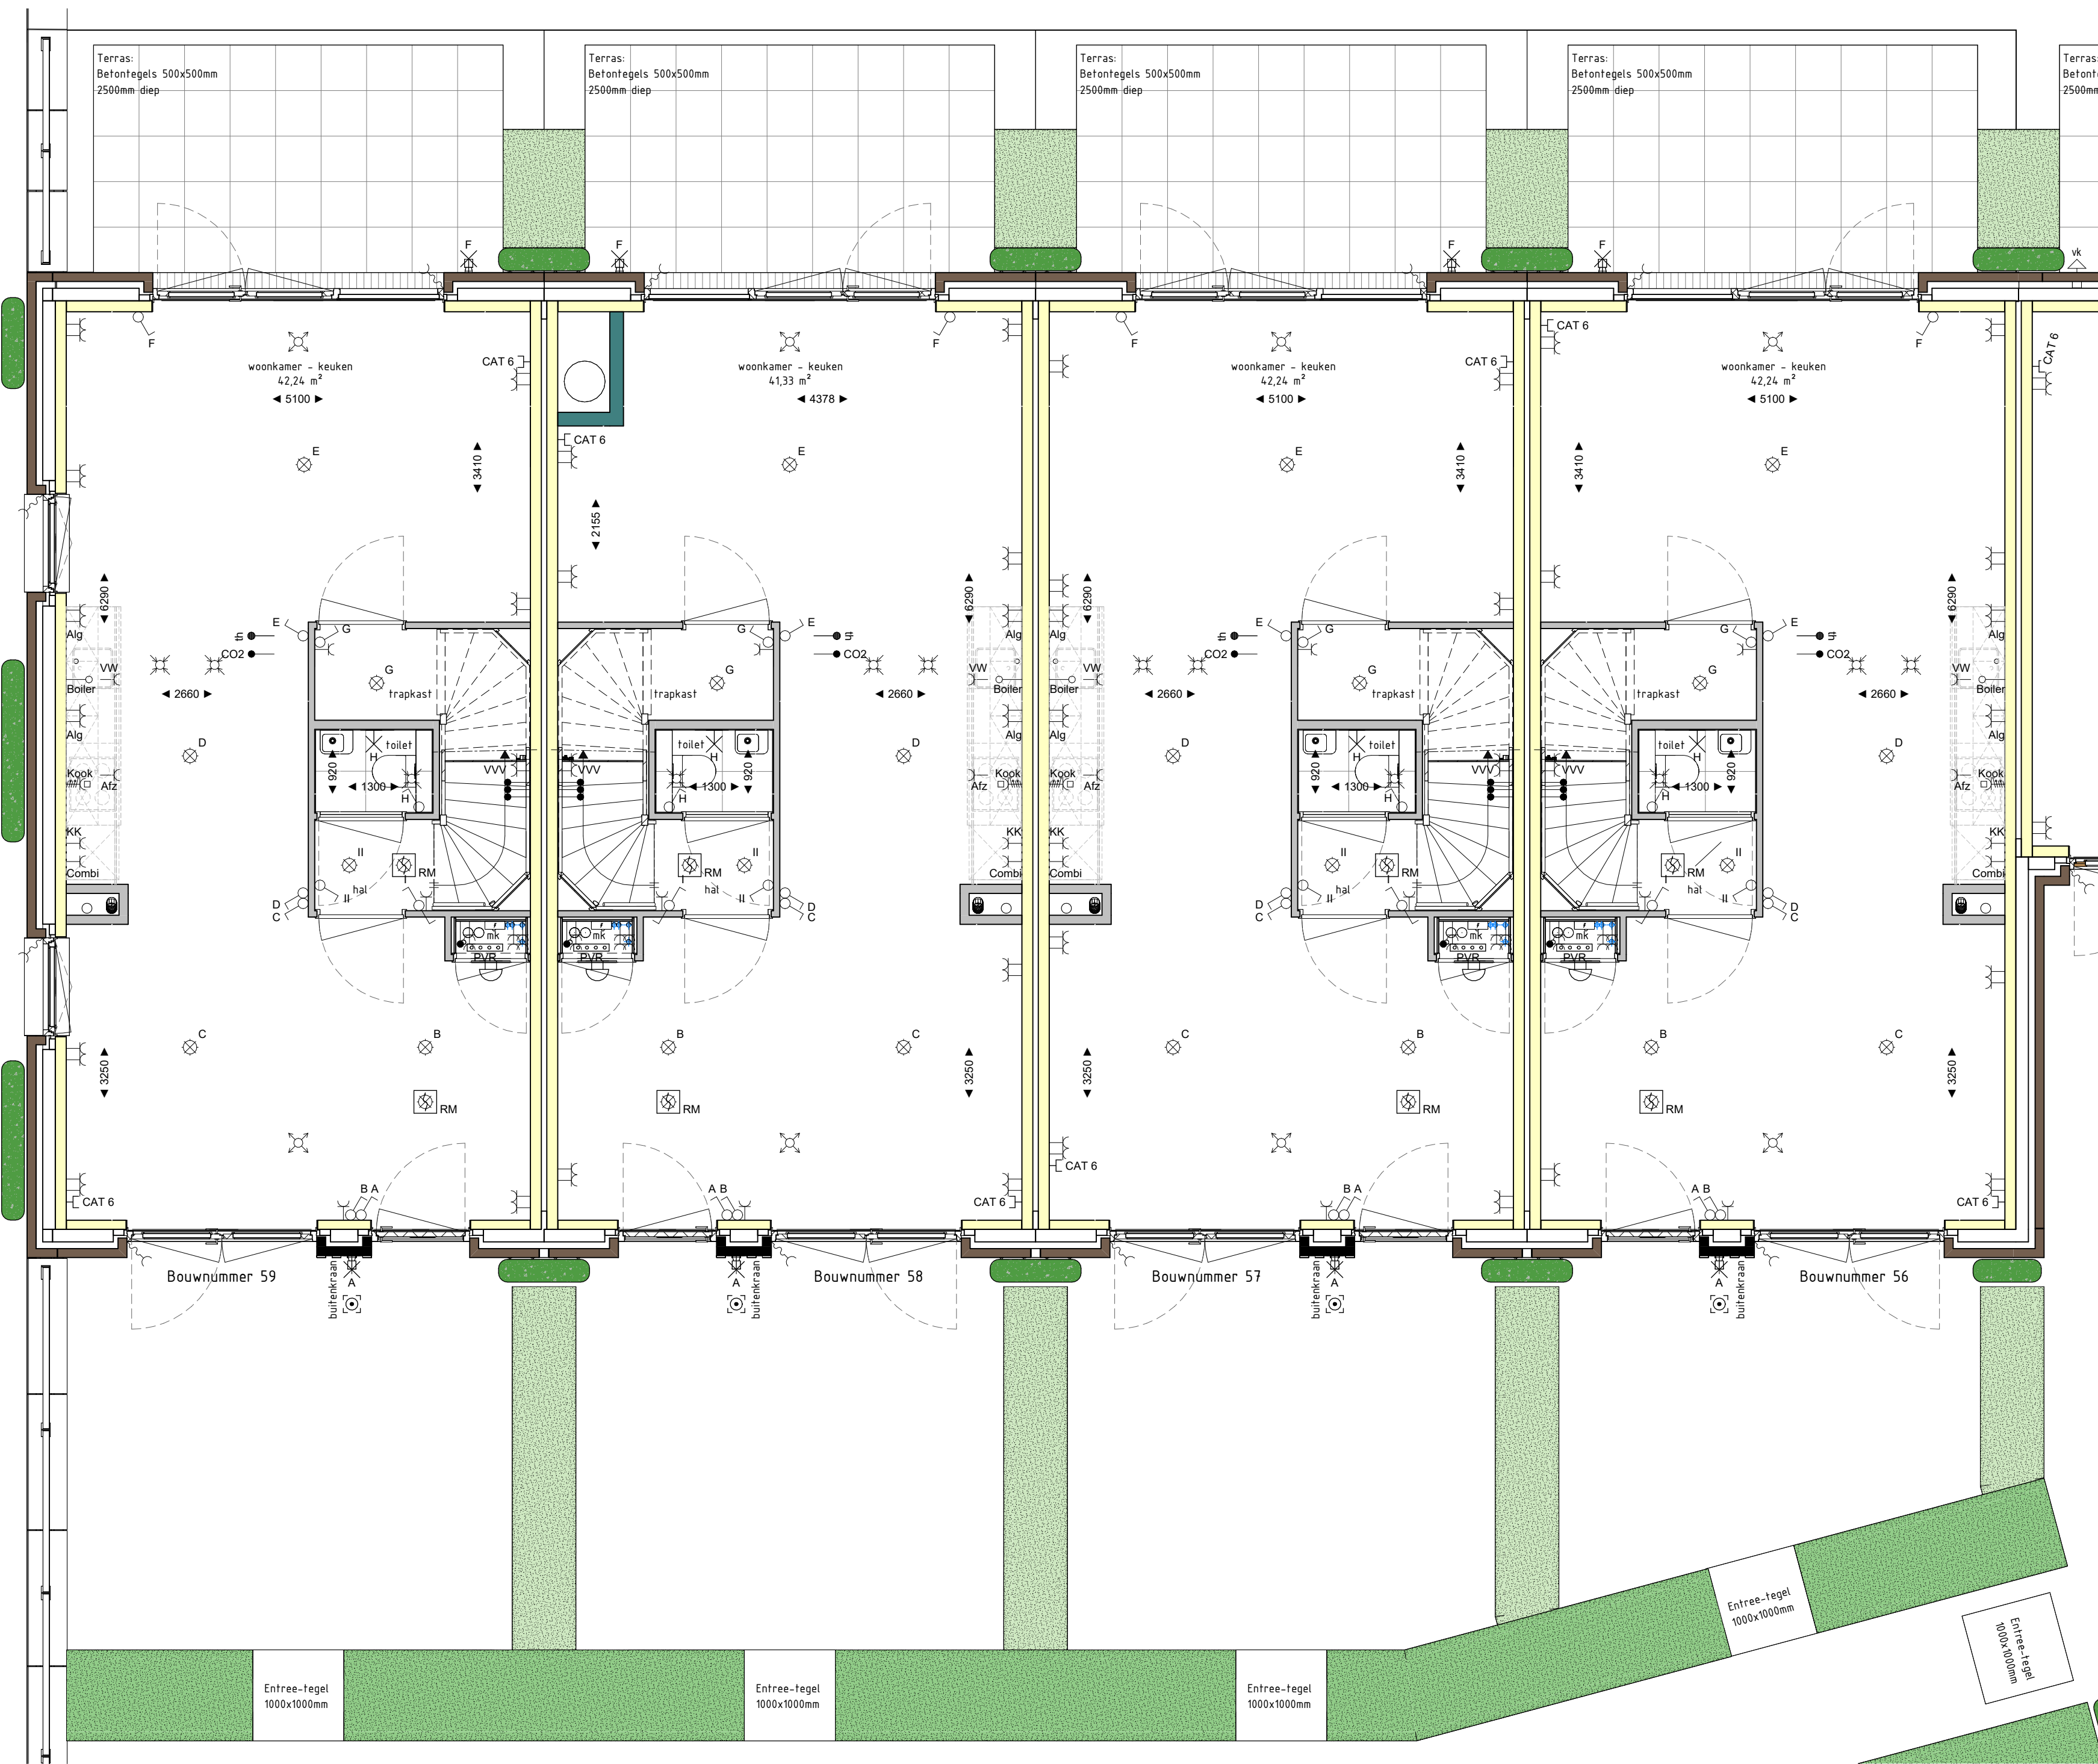

| Symbol | Omschrijving                                                                    | Symbol | Omschrijving                     |
|--------|---------------------------------------------------------------------------------|--------|----------------------------------|
|        | Enkelpolige schakelaar                                                          |        | Leze leiding                     |
|        | Wisselschakelaar                                                                |        | Centraaldoos                     |
|        | Serie schakelaar                                                                |        | Wandcontactdoos elektrisch koken |
|        | Aansluitpunt verlichting zonder armatuur                                        |        | Dubbel wandcontactdoos           |
|        | Aansluitpunt bedraad                                                            |        | Wandcontactdoos                  |
|        | Aansluitpunt data                                                               |        | Bedrukker                        |
|        | Aardgepunt (IAP)                                                                |        | Optische rookmelder              |
|        | Aardvat                                                                         |        |                                  |
|        | Deurbel                                                                         |        |                                  |
|        | Dubbel wandcontactdoos, opbouw                                                  |        |                                  |
|        | Omvormer PV-panelen                                                             |        |                                  |
|        | Aansluitpunt screen lafstands bediening positie afhankelijk van BEMO berekening |        |                                  |

| Symbol | Omschrijving |
|--------|--------------|
|        | Aftakking    |
|        | VM           |
|        | WPT          |
|        | VVV          |
|        | WPT          |
|        | DR           |
|        | WTW          |
|        | TH           |
|        | CO2          |
|        | RK           |
|        | KOOK         |
|        | COMBI        |
|        | VM           |
|        | Boiler       |