



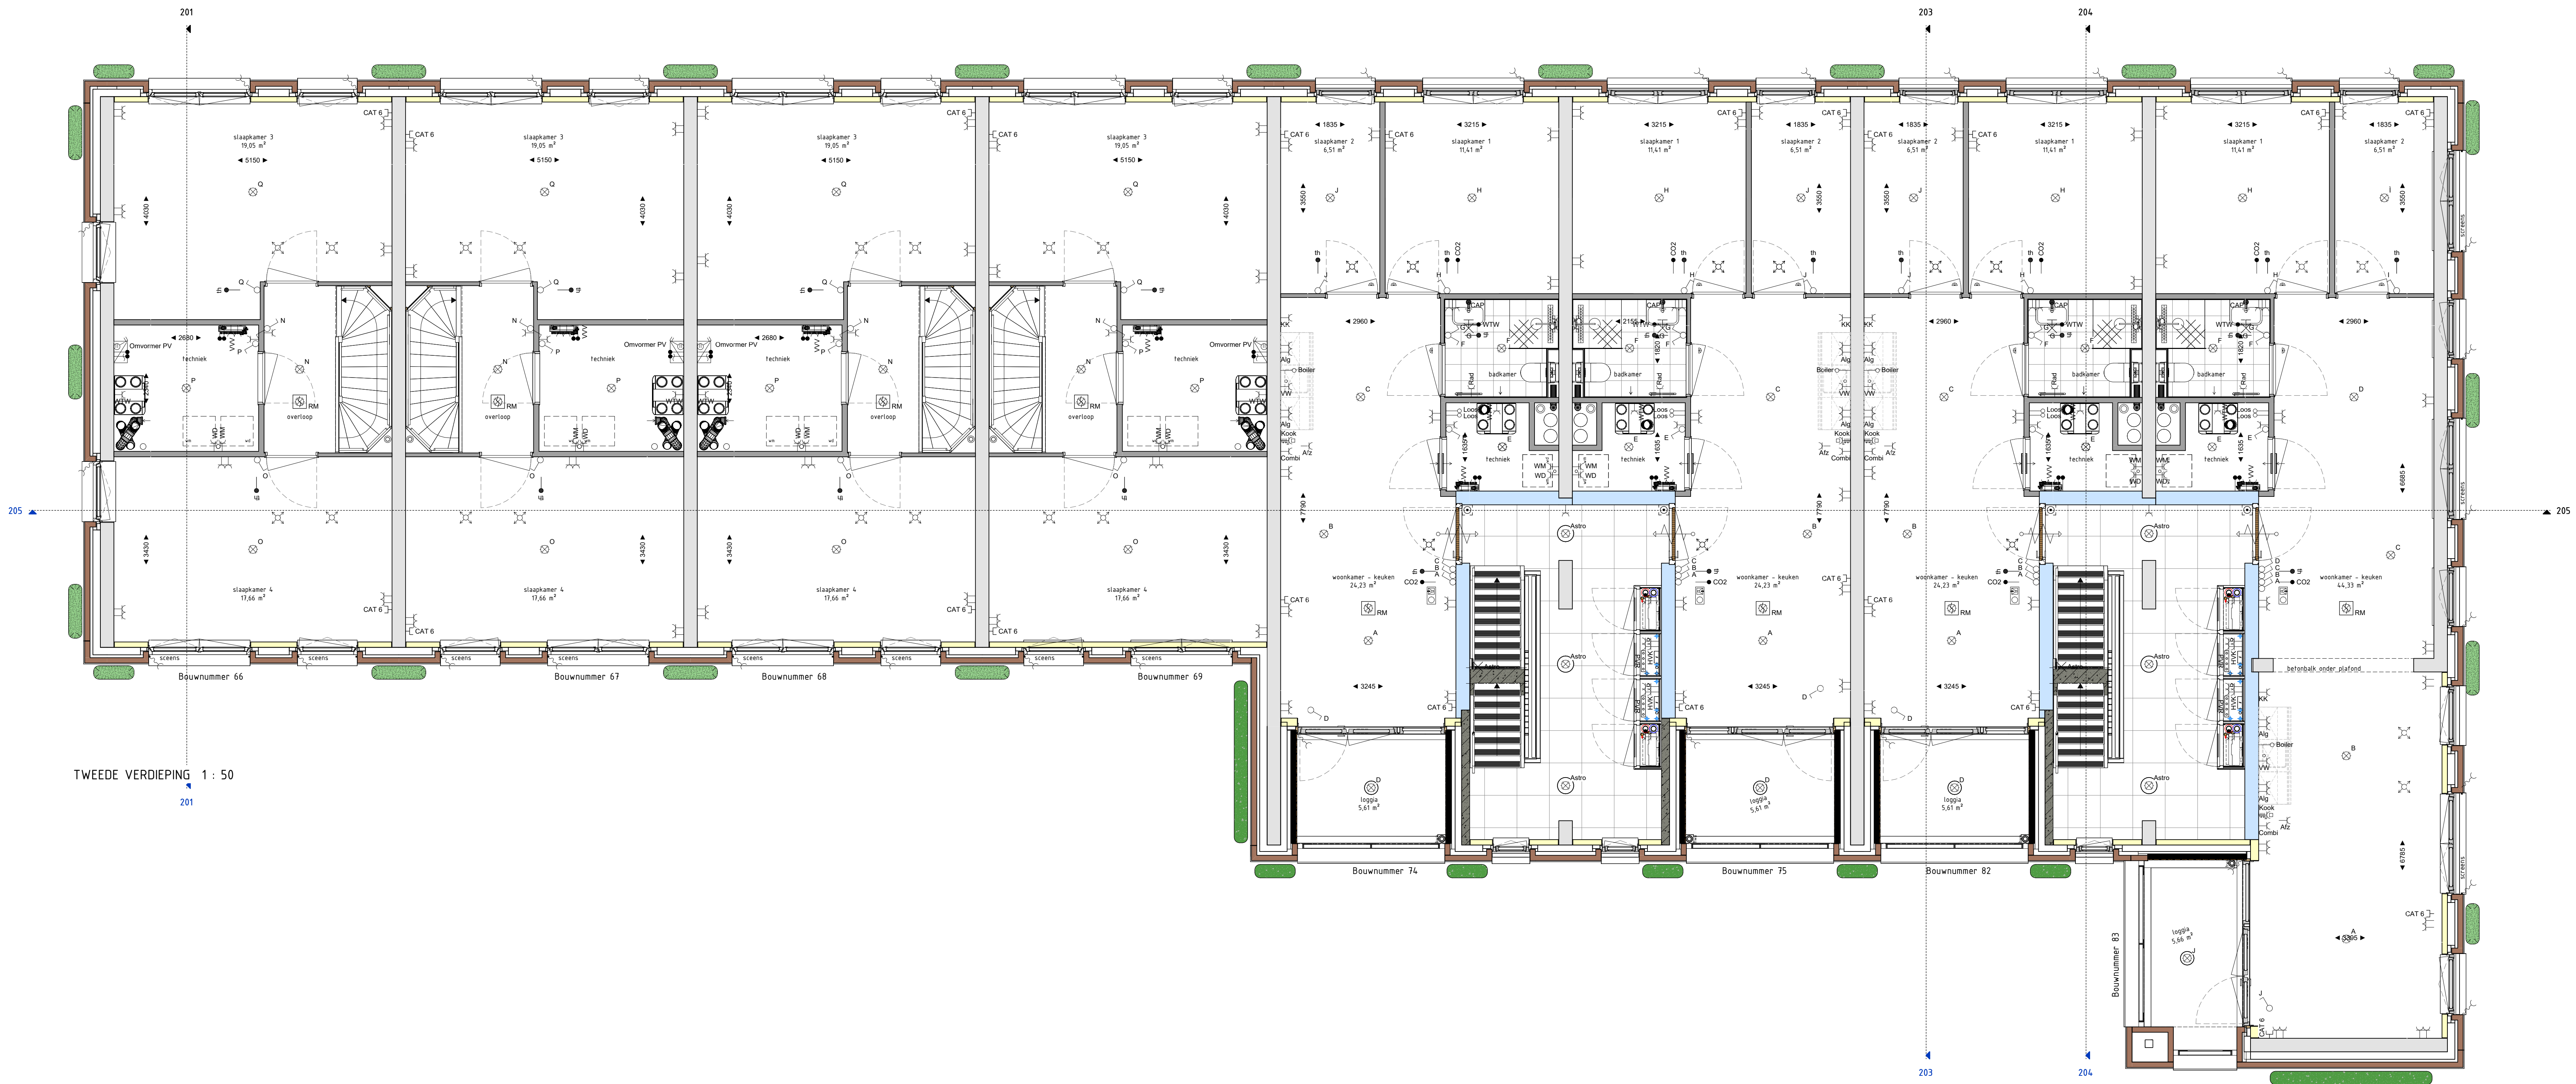

TWEDE VERDIEPING 1 : 50

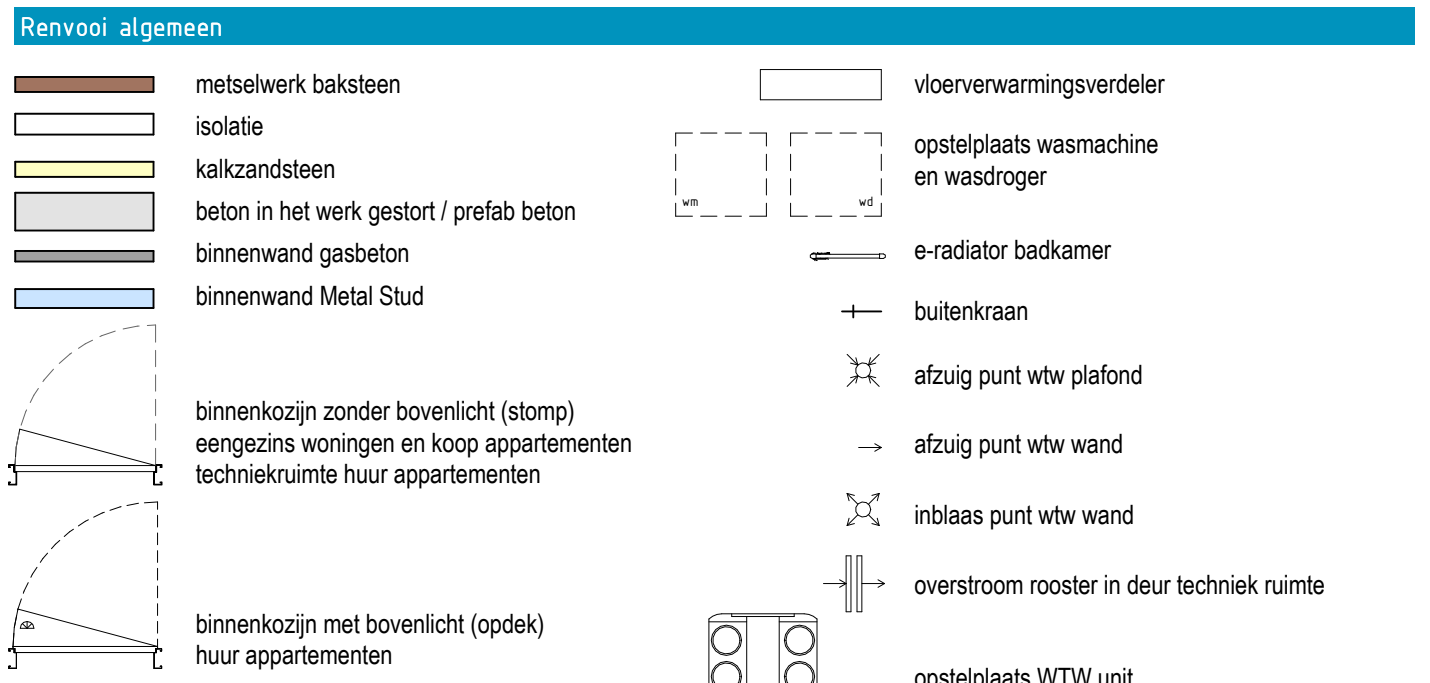


DISCLAIMER


- Aan de maatvoering kunnen geen rechten worden ontleend.
- Alle maatvoering betreft circa maten en is aangeven in millimeters.
- Elektrische aansluitingen, keukenuitrusting, ventilatiepunten en rookmelders zijn indicatief aangegeven.
- Het is mogelijk dat niet alle symbolen van toepassing zijn op uw woningtype.
- Hoeveelheden en posities pv-panelen zijn indicatief en kunnen per bouwnummer verschillen.

Renvooi e-installatie			
Symbol	Omschrijving	Symbol	Omschrijving
	Enkelpolige schakelaar		Loze leiding
	Wisselschakelaar		Centraaldoos
	Serie schakelaar		Wandcontactdoos elektrisch koken
	Aansluitpunt verlichting zonder armatuur		Dubbel wandcontactdoos
	Aansluitpunt bedraad		Wandcontactdoos
	Aansluitpunt data		Beeldrukker
	Aardingspunt (CIP)		Optische rookmelder
	Aardpunt		
	Deurbel		
	Dubbel wandcontactdoos, opbouw		
	Omvormer PV-panelen		
	Aansluitpunt scherm (afstands bediening)		
	Deurbel		

Afkortingen	
VW	vaatwasser
WP	warmtepomp
VVV	verdelers vloerverwarming
WM	opstelplaats wasmachine
DR	opstelplaats droger
WTW	WTW unit (warmte terug winning)
th	thermostaat
CO2	CO2 sensor WTW installatie
KK	koelkast
KOOK	perilex elektrisch koken
COMBI	combi magnetron
VW	vaatwasser
Boiler	toze aansluiting boiler/quooker

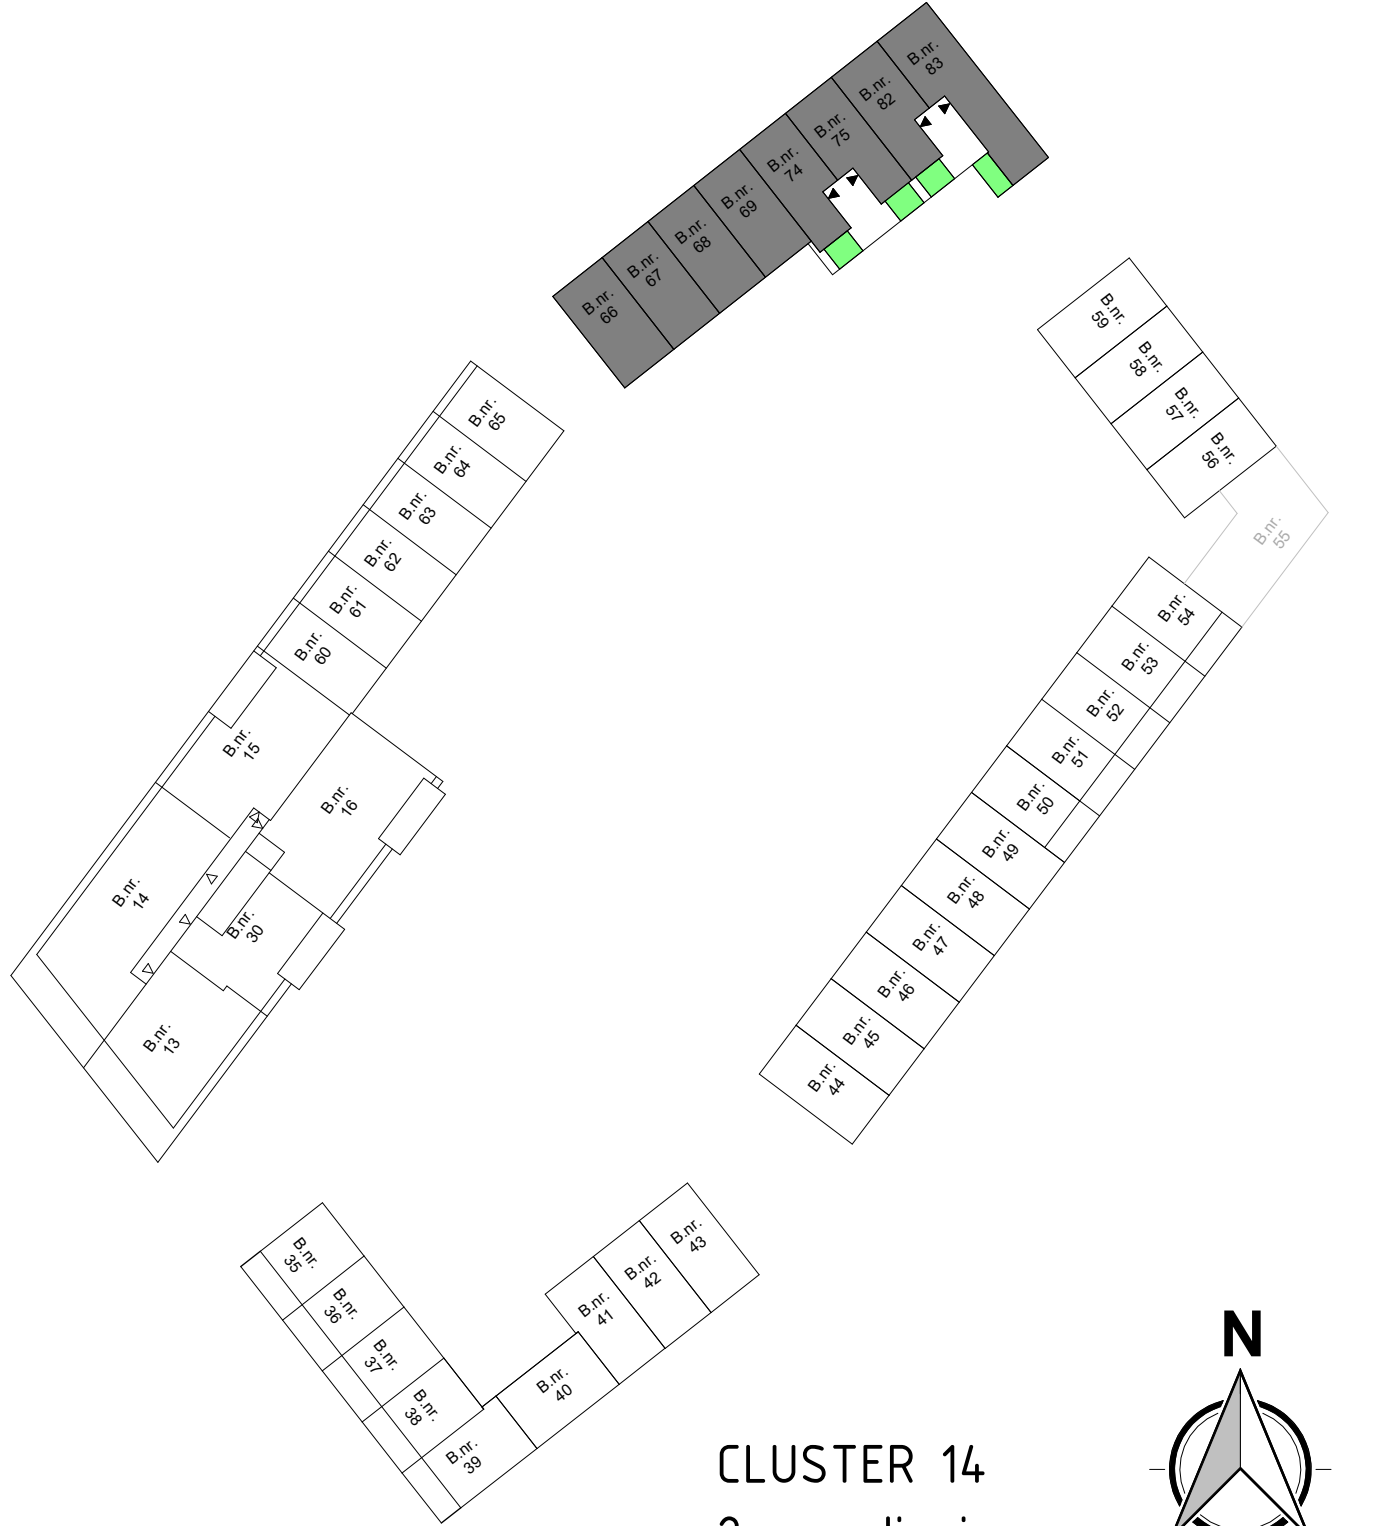

CLUSTER 14
2e verdieping

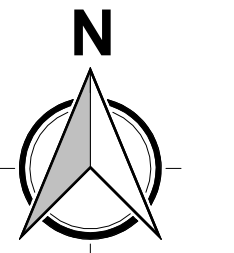

REINBOUW

Project naam: "Spiegelhof" Waalhoven
Onderdeel: 2E VERDIEPING CLUSTER 14
Opdrachtgever: Waalhoven V.O.F.
Architect: KCAP
Fase: 07 Prijs- en Contractvorming (PC)

W
www.reinbouw.nl
Datum: 17-06-2025
Wijziging:
Werknummer: P2021412
Tekeningnummer: PC-L(14)102

Status: DEFINITIEF
Schaal: 1 : 50
Getekend: Reinbouw B.V.
Tekeningsnummer: PC-L(14)102