


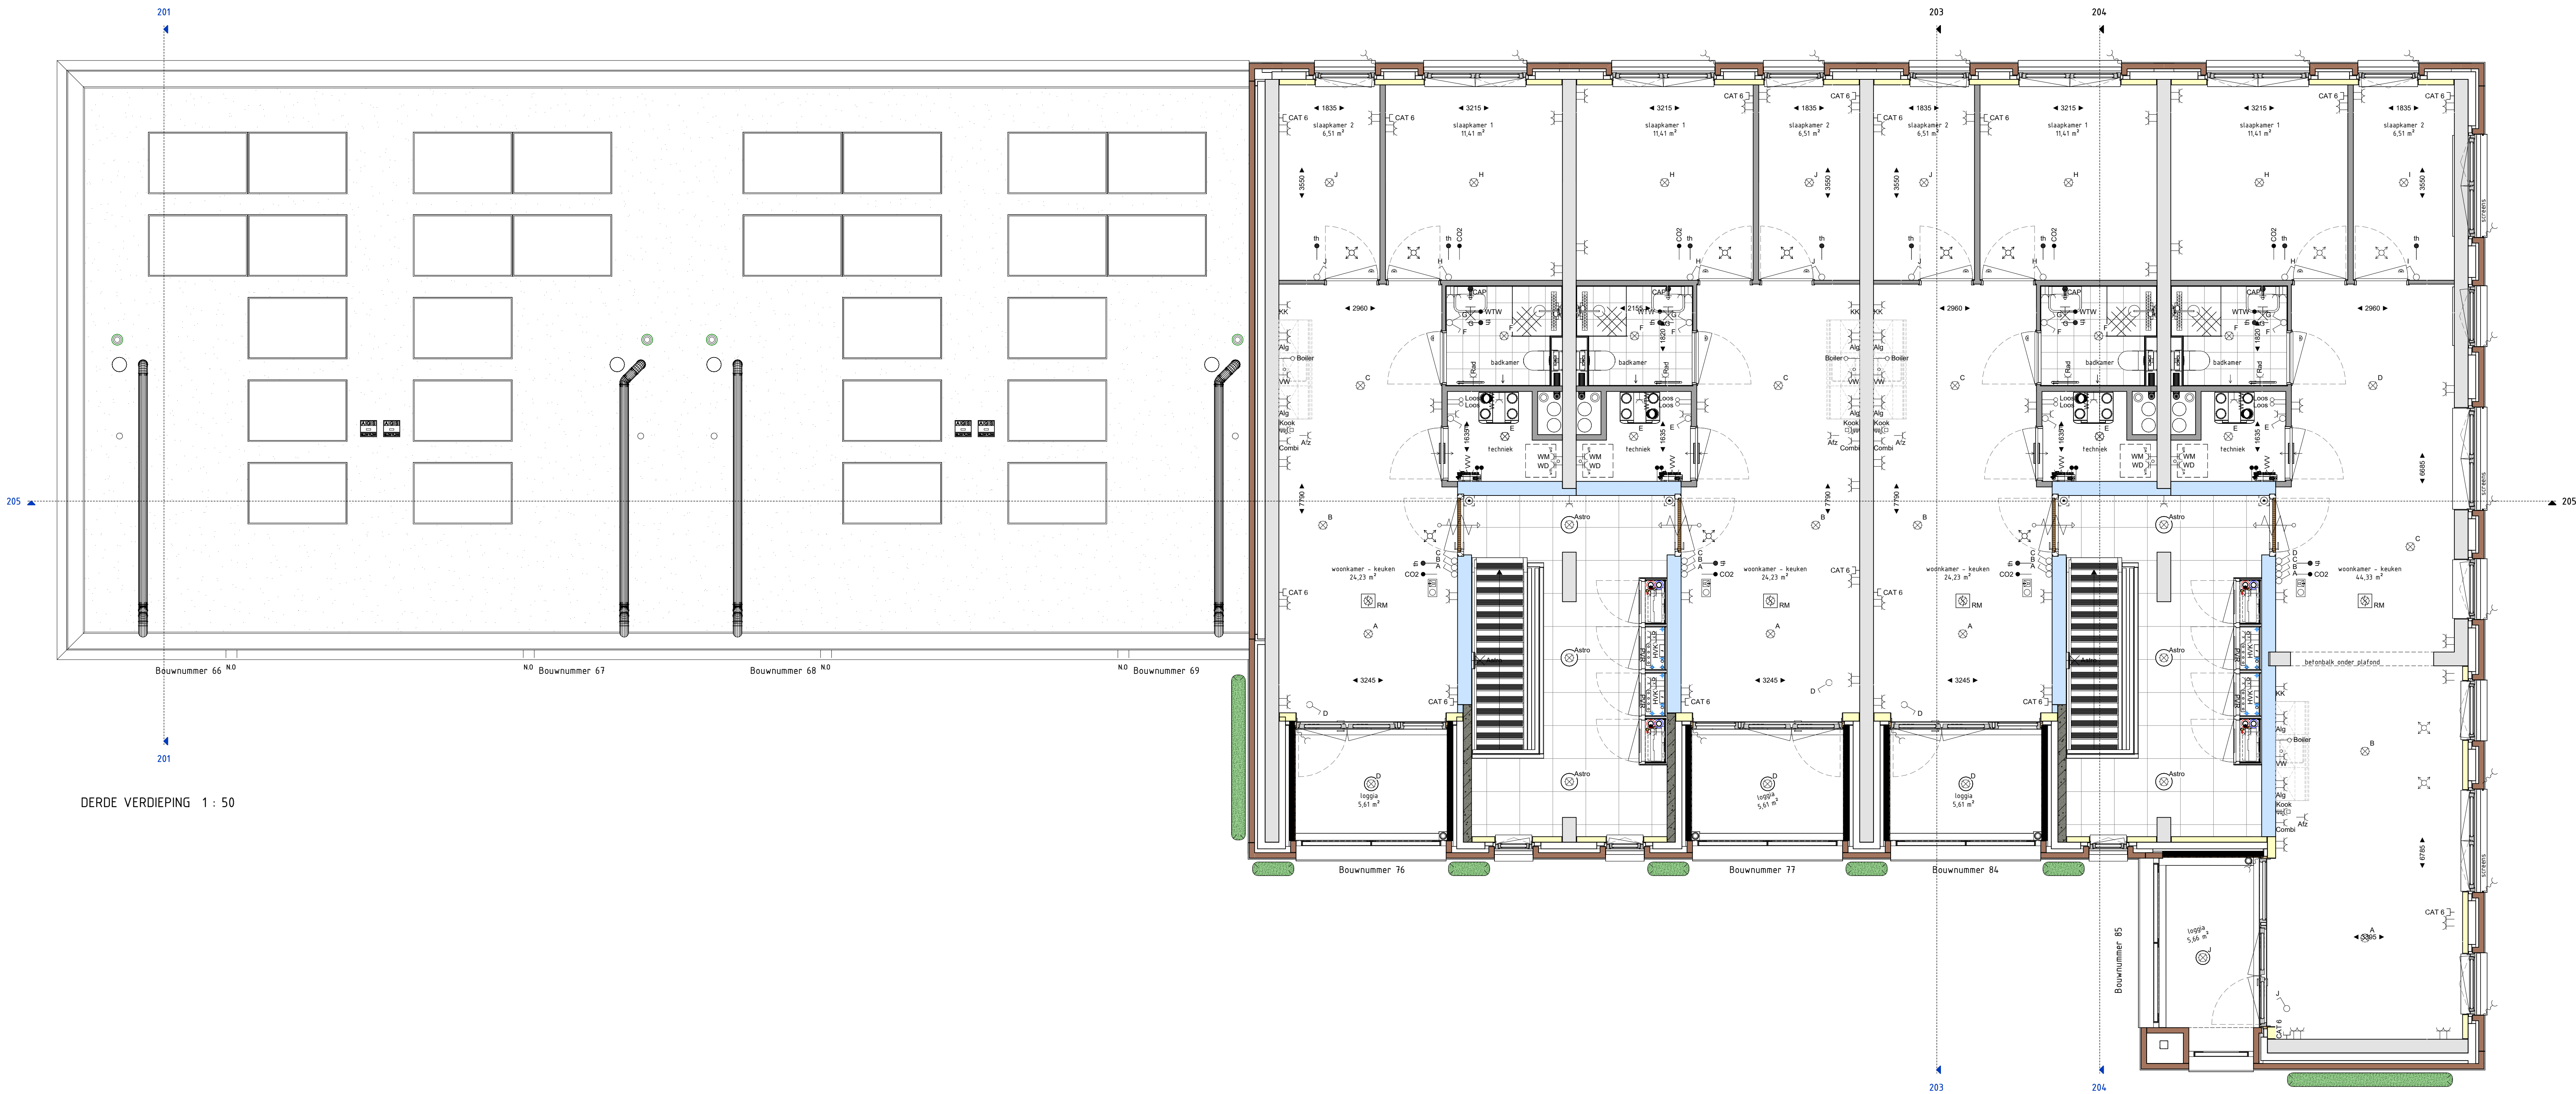

Renvoel algemeen	
	metselwerk baksteen
	isolatie
	kalkzandsteen
	beton in het werk gestort / prefab beton
	binnenwand gasbeton
	binnenwand Metal Stud
	vloerverwarmingsverdelers
	opstelplaats wasmachine en wasdroger
	e-radiator badkamer
	buitenkraan
	afzuig punt wtw plafond
	afzuig punt wtw wand
	inblaas punt wtw wand
	overstroomb rooster in deur techniek ruimte
	opstelplaats WTW unit

DISCLAIMER:
• Aan de maatvoering kunnen geen rechten worden ontleend.
• Alle maatvoering betreft circa maten en is aangeven in millimeters.
• Elektrische aansluitingen, keukenopstelling, ventilatiepunten en rookmelders zijn indicatief aangegeven.
• Het is mogelijk dat niet alle symbolen van toepassing zijn op uw woningtype.
• Haeveelheden en posities pv-panelen zijn indicatief en kunnen per bouwnummer verschillen.

Renvoel e-installatie			
Symbol	Omschrijving	Symbol	Omschrijving
	Enkelpolige schakelaar		Loze leiding
	Wisselschakelaar		Centraaldoos
	Serie schakelaar		Wandcontactdoos elektrisch koken
	Aansluitpunt verlichting zonder armatuur		Dubbel wandcontactdoos
	Aansluitpunt bedraad		Wandcontactdoos
	Aansluitpunt data		Beeldrukker
			Optische rookmelder

Afkortingen:	
VW	vaatwasser
WP	warmtepomp
VVV	verdelers vloerverwarming
WM	opstelplaats wasmachine
DR	opstelplaats droger
WTW	WTW unit (warmte terug winning)
th	thermostaat
CO2	CO2 sensor WTW installatie
KOK	koelkast
KOOK	perilex elektrisch koken
COMBI	combi magnetron
VW	vaatwasser
Boiler	loze aansluiting boiler/quooker

