


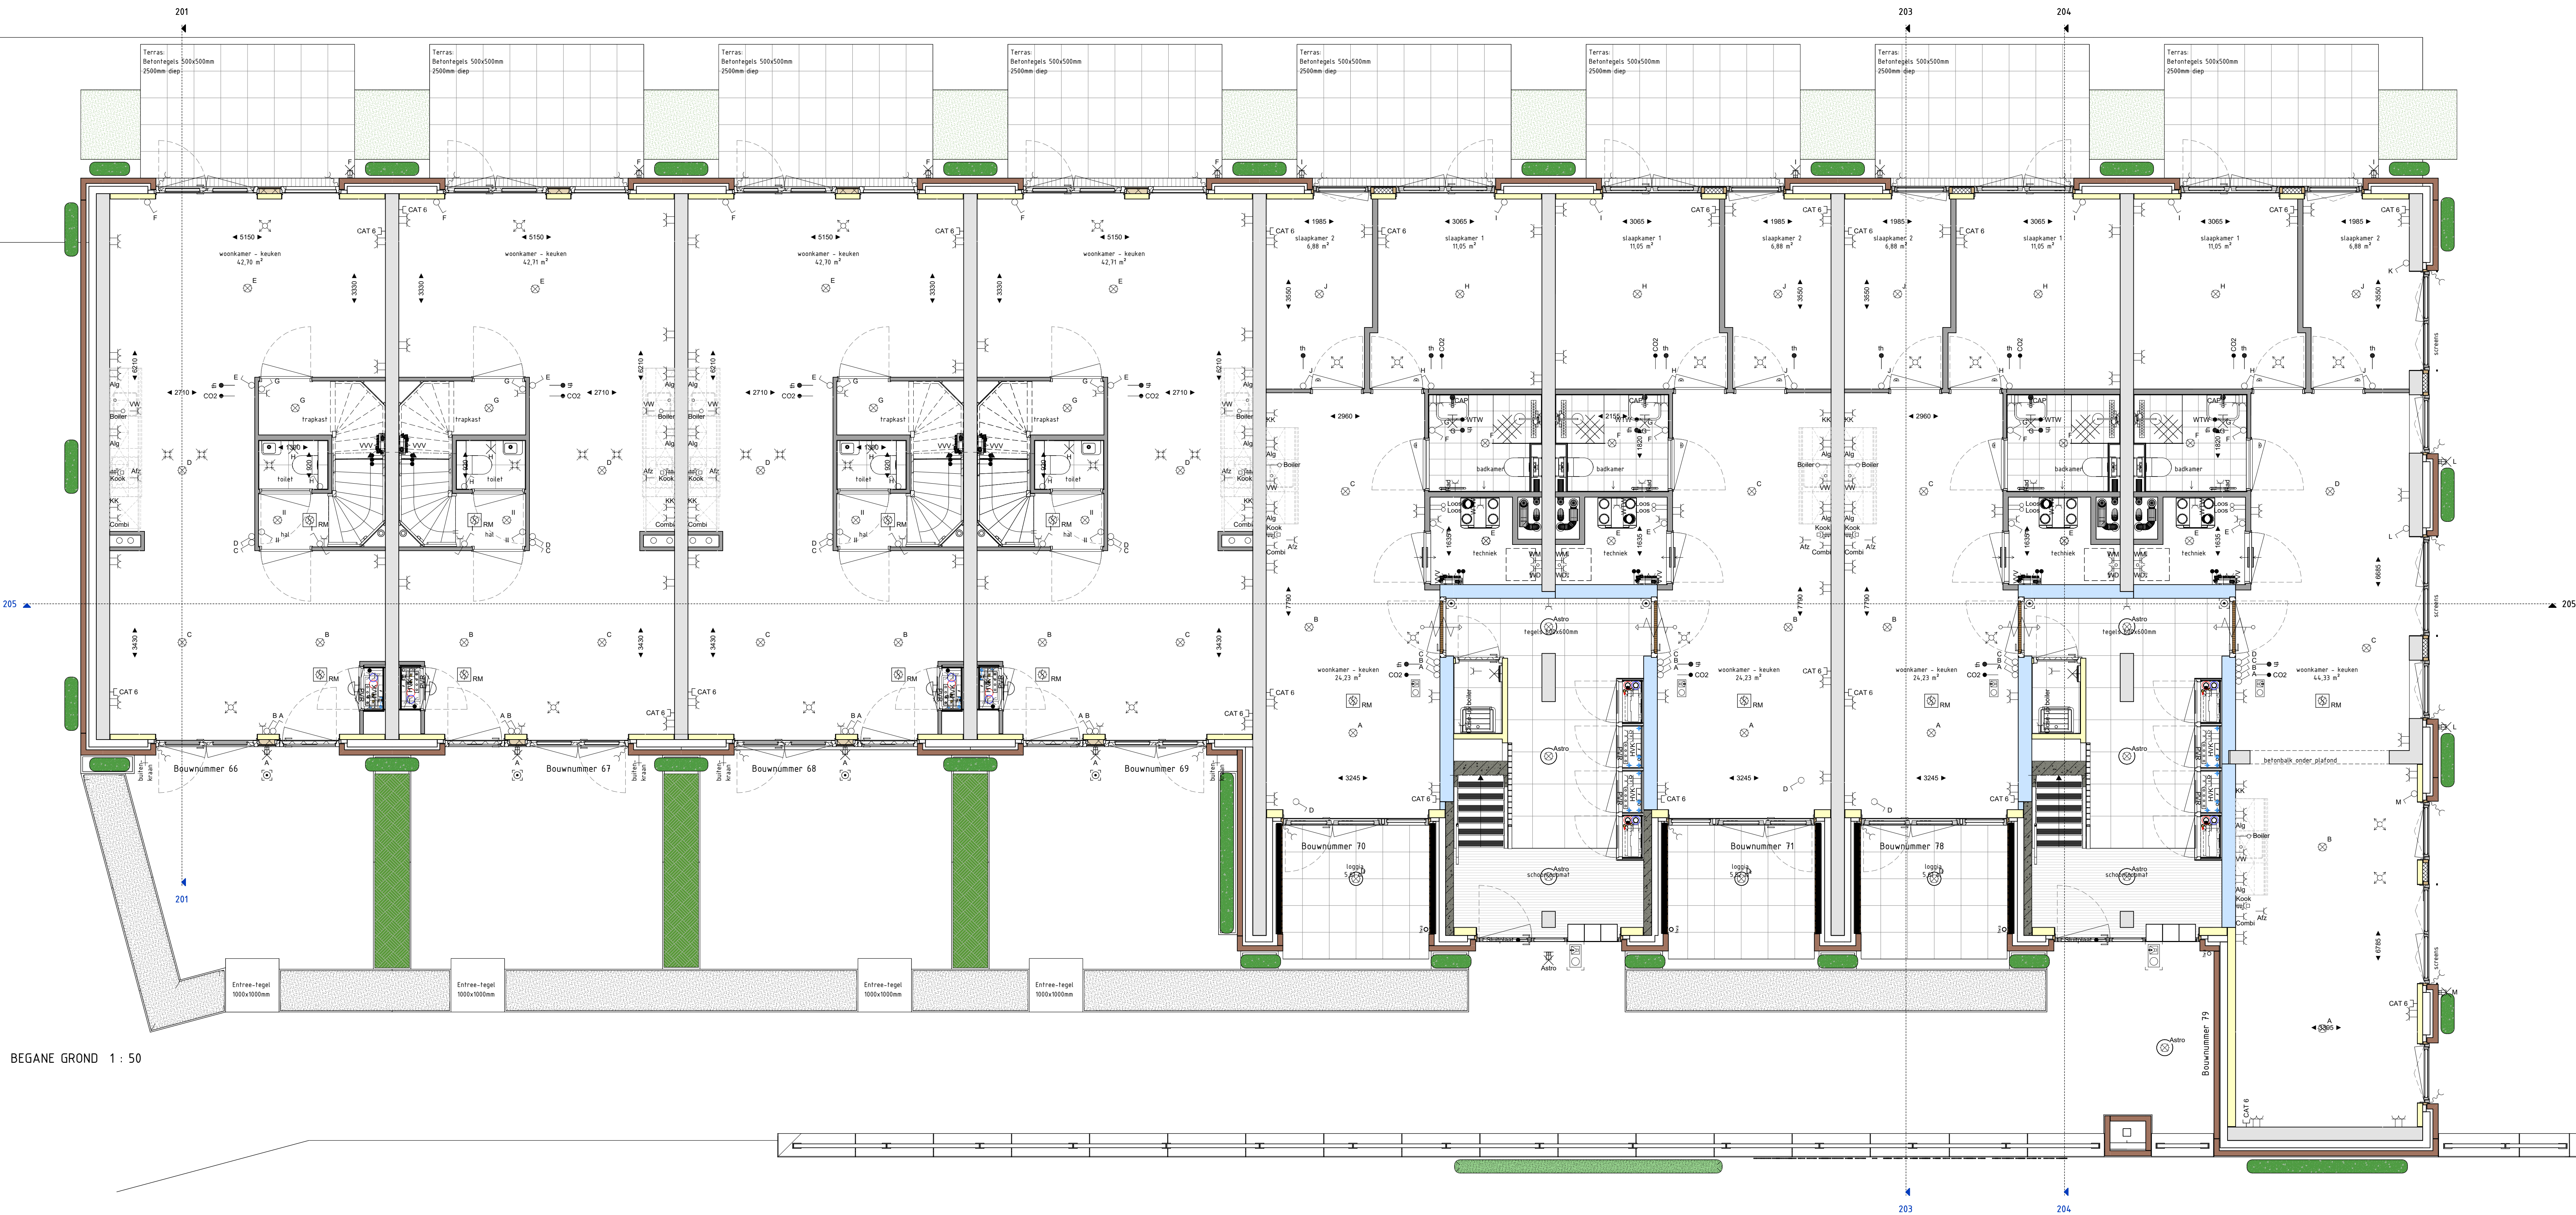

BEGANE GROND 1 : 50

Renvooi algemeen

	vloerverwarmingverdelers
	opstelplaats wasmachine en wasdroger

DISCLAIMER:

- Aan de maatvoering kunnen geen rechten worden ontleend.
- Alle maatvoering betreft circa maten en is aangegeven in millimeters.
- Elektra aansluitingen, keukenopstelling, ventilatiepunten en rookmelders zijn indicatief aangegeven.
- Het is mogelijk dat niet alle symbolen van toepassing zijn op uw woningtype.
- Hoofteenheden en posities pu-palen zijn indicatief en kunnen per bouwnummer verschillen.

Renvooi e-installatie

Symbol	Omschrijving	Symbol	Omschrijving
	Enkelpolige schakelaar		Loze leiding
	Wisselschakelaar		Centraaldoos
	Serie schakelaar		Wandcontactdoos elektrisch koken
	Aansluitpunt verlichting zonder armatuur		Dubbel wandcontactdoos
	Aansluitpunt bedraad		Wandcontactdoos
	Aansluitpunt data		Beldrukker
	Aardingspunt (CAP)		Optische rookmelder
	Aardmat		
	Deurbel		
	Dubbel wandcontactdoos, opbouw		
	Omvormer PV-panelen		
	Aansluitpunt screen (afstands bediening) positie afhankelijk van BENG berekening.		
	Deurbel		

Afkortingen:

VW	vaatwasser
WP	warmtepomp
VVV	verdelers vloerverwarming
WM	opstelplaats wasmachine
DR	opstelplaats droger
WTW	WTW unit (warmte terug winning)
th	thermostaat
CO2	CO2 sensor WTW installatie
KK	koelkast
KOOK	perflex elektrisch koken
COMBI	combi magnetron
VW	vaatwasser
Boiler	loze aansluiting boiler/quooker

