
*HOFZIJDE*

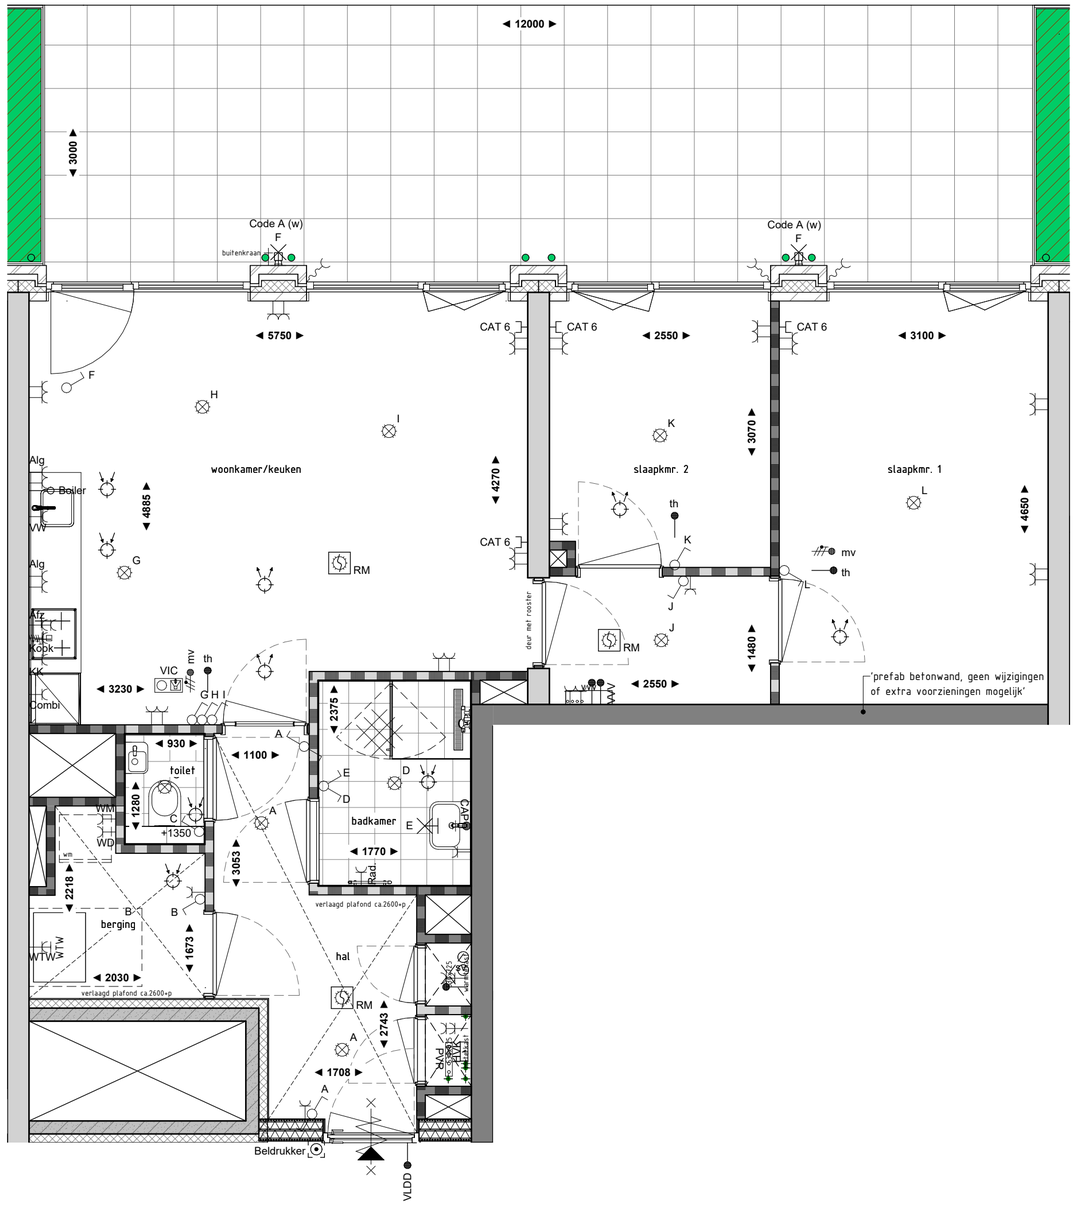


## BOUWKUNDIG

MATERIALEN

- maaiveld
- zand
- baksteen
- isolatie
- kalkzandsteen
- prefab beton
- ihw gestort beton
- dekvloer
- HSB-wand geïsoleerd
- ms-wand, tweezijdig geïsoleerd
- cellenbeton
- cellenbeton G4
- cellenbeton G5

OVERIG

- (binnen)deurkozijn (*kozijn met bovenlicht, glas, paneel; deur met glasopening*)
- LD loopdeur
- positie gevelgroen (*zie gevelaanzichten*)

## INSTALLATIES WERKTUIGBOUWKUNDIG

SYMBOLEN

- vloerverwarmingsverdeler
- design radiator
- wastafel
- toilet
- wtw WarmteTerugWin unit
- ventilatiepunt plafond, aanvoer
- ventilatiepunt plafond, afvoer
- buitenkraan

TOELICHTINGEN

| | |
|---|---|
| wm | opstelplaats wasmachine |
| wd | opstelplaats wasdroger |
| hwa | hemelwaterafvoer |

## INSTALLATIES ELEKTROTECHNISCH

SYMBOLEN


- enkelpolige schakelaar
- wisselschakelaar
- serie schakelaar
- aansluitpunt verlichting zonder armatuur
- aansluitpunt bedraad
- loze leiding
- aansluitpunt data
- wandcontactdoos elektrisch koken
- dubbel wandcontactdoos
- wandcontactdoos
- dubbel wandcontactdoos, opbouw
- centraaldoos
- aardingspunt (CAP)
- beldrukker
- dm deurmagneet
- aardmat
- deurbel
- optische rookmelder:
  - RM rookmelder 230v
  - RM-RF rookmelder 230v met draadloze koppeling
  - RM-DM rookmelder t.b.v. deurmagneet
- Zonw. aansluitpunt screen (afstandsbediening) positie afhankelijk van BENG berekening

TOELICHTINGEN

| | |
|---|---|
| Alg | algemeen gebruik |
| Combi | combi-magnetron |
| KK | koelkast |
| VW | vaatwasser |
| Kook | perilex eletrisch koken |
| Boiler | boiler |
| Afz | afzuiging |
| VVV | vloerverwarmingsverdeler |
| CAP | centraal aardingspunt |
| MV | mechanische ventilatie |
| Rad | radiator |
| WM | wasmachine |
| WD | wasdroger |
| PV | omvormer pv-panelen |
| VLDD | vrijloop deurdranger |

## DISCLAIMER

- Aan de maatvoering kunnen geen rechten worden ontleend.
- Alle maatvoering betreft circa maten en is aangeven in milimeters.
- Elektra aansluitingen, keukenopstelling, ventilatiepunten en rookmelders zijn indicatief aangegeven.
- Het is mogelijk dat niet alle symbolen van toepassing zijn op uw woningtype.
- Hoeveelheden en posities pv-panelen zijn indicatief en kunnen per bouwnummer verschillen.

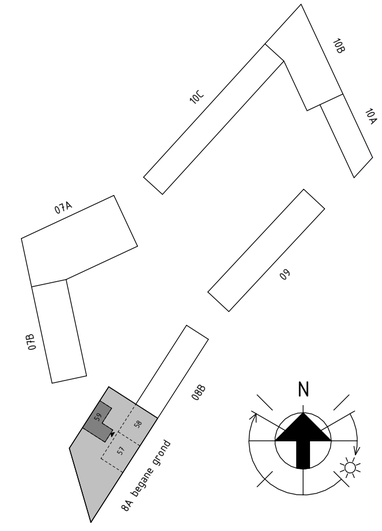


REINBOUW

www.reinbouw.nl

DE WAALHOVEN

| | |
|---|---|
| Project naam: | Zuidhof |
| Onderdeel: | BOUWNUMMER 059 |
| Opdrachtgever: | Waalhoven VOF |
| Architect: | KCAP |
| Fase: | 07 Prijs- en Contractvorming (PC) |

| | | | |
|---|---|---|---|
| Datum: | 02-02-2026 | Status: | DEFINITIEF |
| Wijziging: | | Schaal: | 1:50 |
| | | Getekend: | BURO BIM |
| Werknummer: | | 24004 | |
| Tekeningnummer: | | 08A-PC-L(059)001 | |